

Delavne površine izdajnega pulta, fasada , kakor tudi retro pulta komplet keroc N134
WHITE AGATE. Dodatek vitrine kot blenda računalnikov iz keroc enak kot pult N134
Ličnice predalov retro pulta kakor tudi izdajnega IVERAL EGGER W1100MP ročaji sple
katalog 345.18 art 345.18 aluminij MČRE

- Ličnice predalov so iz iverala Egger W1100 PM , delovne plošče iz KEROCK N134 WHITE AGATE za delavne površine.

Vse vidne površine so iz kerock krožen z r=1mm.
Fronte v oficini so opremljene z ročaji 345.18 art 345.18 **MCrE**

- Robovi ličnic in vidnih stranic so ojačani z ABS nalimki debeline 1mm krožene v radiju $r=1\text{mm}$
- Korpusi predalnikov in zaprtih omar so izdelani iz belega iverala, W1100 ST9 robovi ABS 2mm, kroženi v radiju $r=2\text{mm}$

Hrbtišča odprtih polic v sklopu retropluta in v vitrin so **Egger U201 ST9**. V hrbtišča so vdelani vertikalni tipski nosilci za zatikanje steklenih polic .
Steklene police so iz jedkanega stekla deb. 6 mm.

- Predali v predalnikih v oficini so prilagojeni za lekarniško dejavnost. Konstrukcija in preda morajo biti jekleni, dno perforirano, kolesa obložena s teflonsko oblogo.

Minimalna svetla globina predala je 600 mm in je en ali dvakrat vzdolžno predeljen.
Predali morajo biti opremljeni s pleksi delilci za razporejanje škatlic (npr. Willach). Ročaji 345.18 **MCrE**

- Ličnice na visečih omarah **v prostoru vodje lekarne** so iz alu profila (širina okvirja 4cm, spredaj 2cm okvir), v katerega je vstavljeno steklo - beli madras (satinirano steklo).

Ročajev na teh krilih ni. Vrata se odpirajo od spodaj. Ostale ličnice so izdelane v enakem kot v oficini, opremljene **z ročajem npr. 345.18 art 345.18 BNiE**

Izdeljani , retro pult, delovni pult, fasada pultov, plošče vitrin, komplet z mizico za svetovanje
v ofisini je izdelan iz kerrocka v skupni debelini 3 cm. (lesena podloga deb. 18mm ter
prevleka iz kerrocka v deb. 12mm; zaokrožitve robov je povsod 2mm).

Delovni pult je kerrock št. KEROCK N134 WHITE AGATE

- Vse police iz stekla so kaljena, deb. 6 mm,
- Vsa led osvetlitev je v naravno barvi svetlobi (3200K)
- Vsi cokli so v višini 10cm, iz PVC prevlečen z aluminijem (npr. CP100ALU - Starman).
- Vsi ABS robovi so lepljeni s **polivretanskim lepilom**




- Ostali prostori (materialka, prevzem zdravil, magistralna receptura, so viseče omarice izdelane iz iverala **Egger U775 ST9** + ABS 2mm krožen v radiju $r=2\text{mm}$, oziroma kot je napisano v načrtu v dogovoru s projektantom. Spodnji deli pohištva so izdelani iz iverala **Egger U788 ST9** komplet

- Ročaji v naštetih prostorih so Rujz npr. 345.18 art 345.18 **BNiE**



- Vse stenske obloge so izdelane iz laminata Egger U775 ST9 vstavljene v alu profil s tesnilom ali kerock

- Pult v magistralni recepturi, sprejemu, materialki je izdelan iz **kerrocka 1090** deb kerrocka je 12mm. Skupna debelina pulta znaša 4cm.

- Vsi ABS robovi so lepljeni z **polivretanskim lepilom**

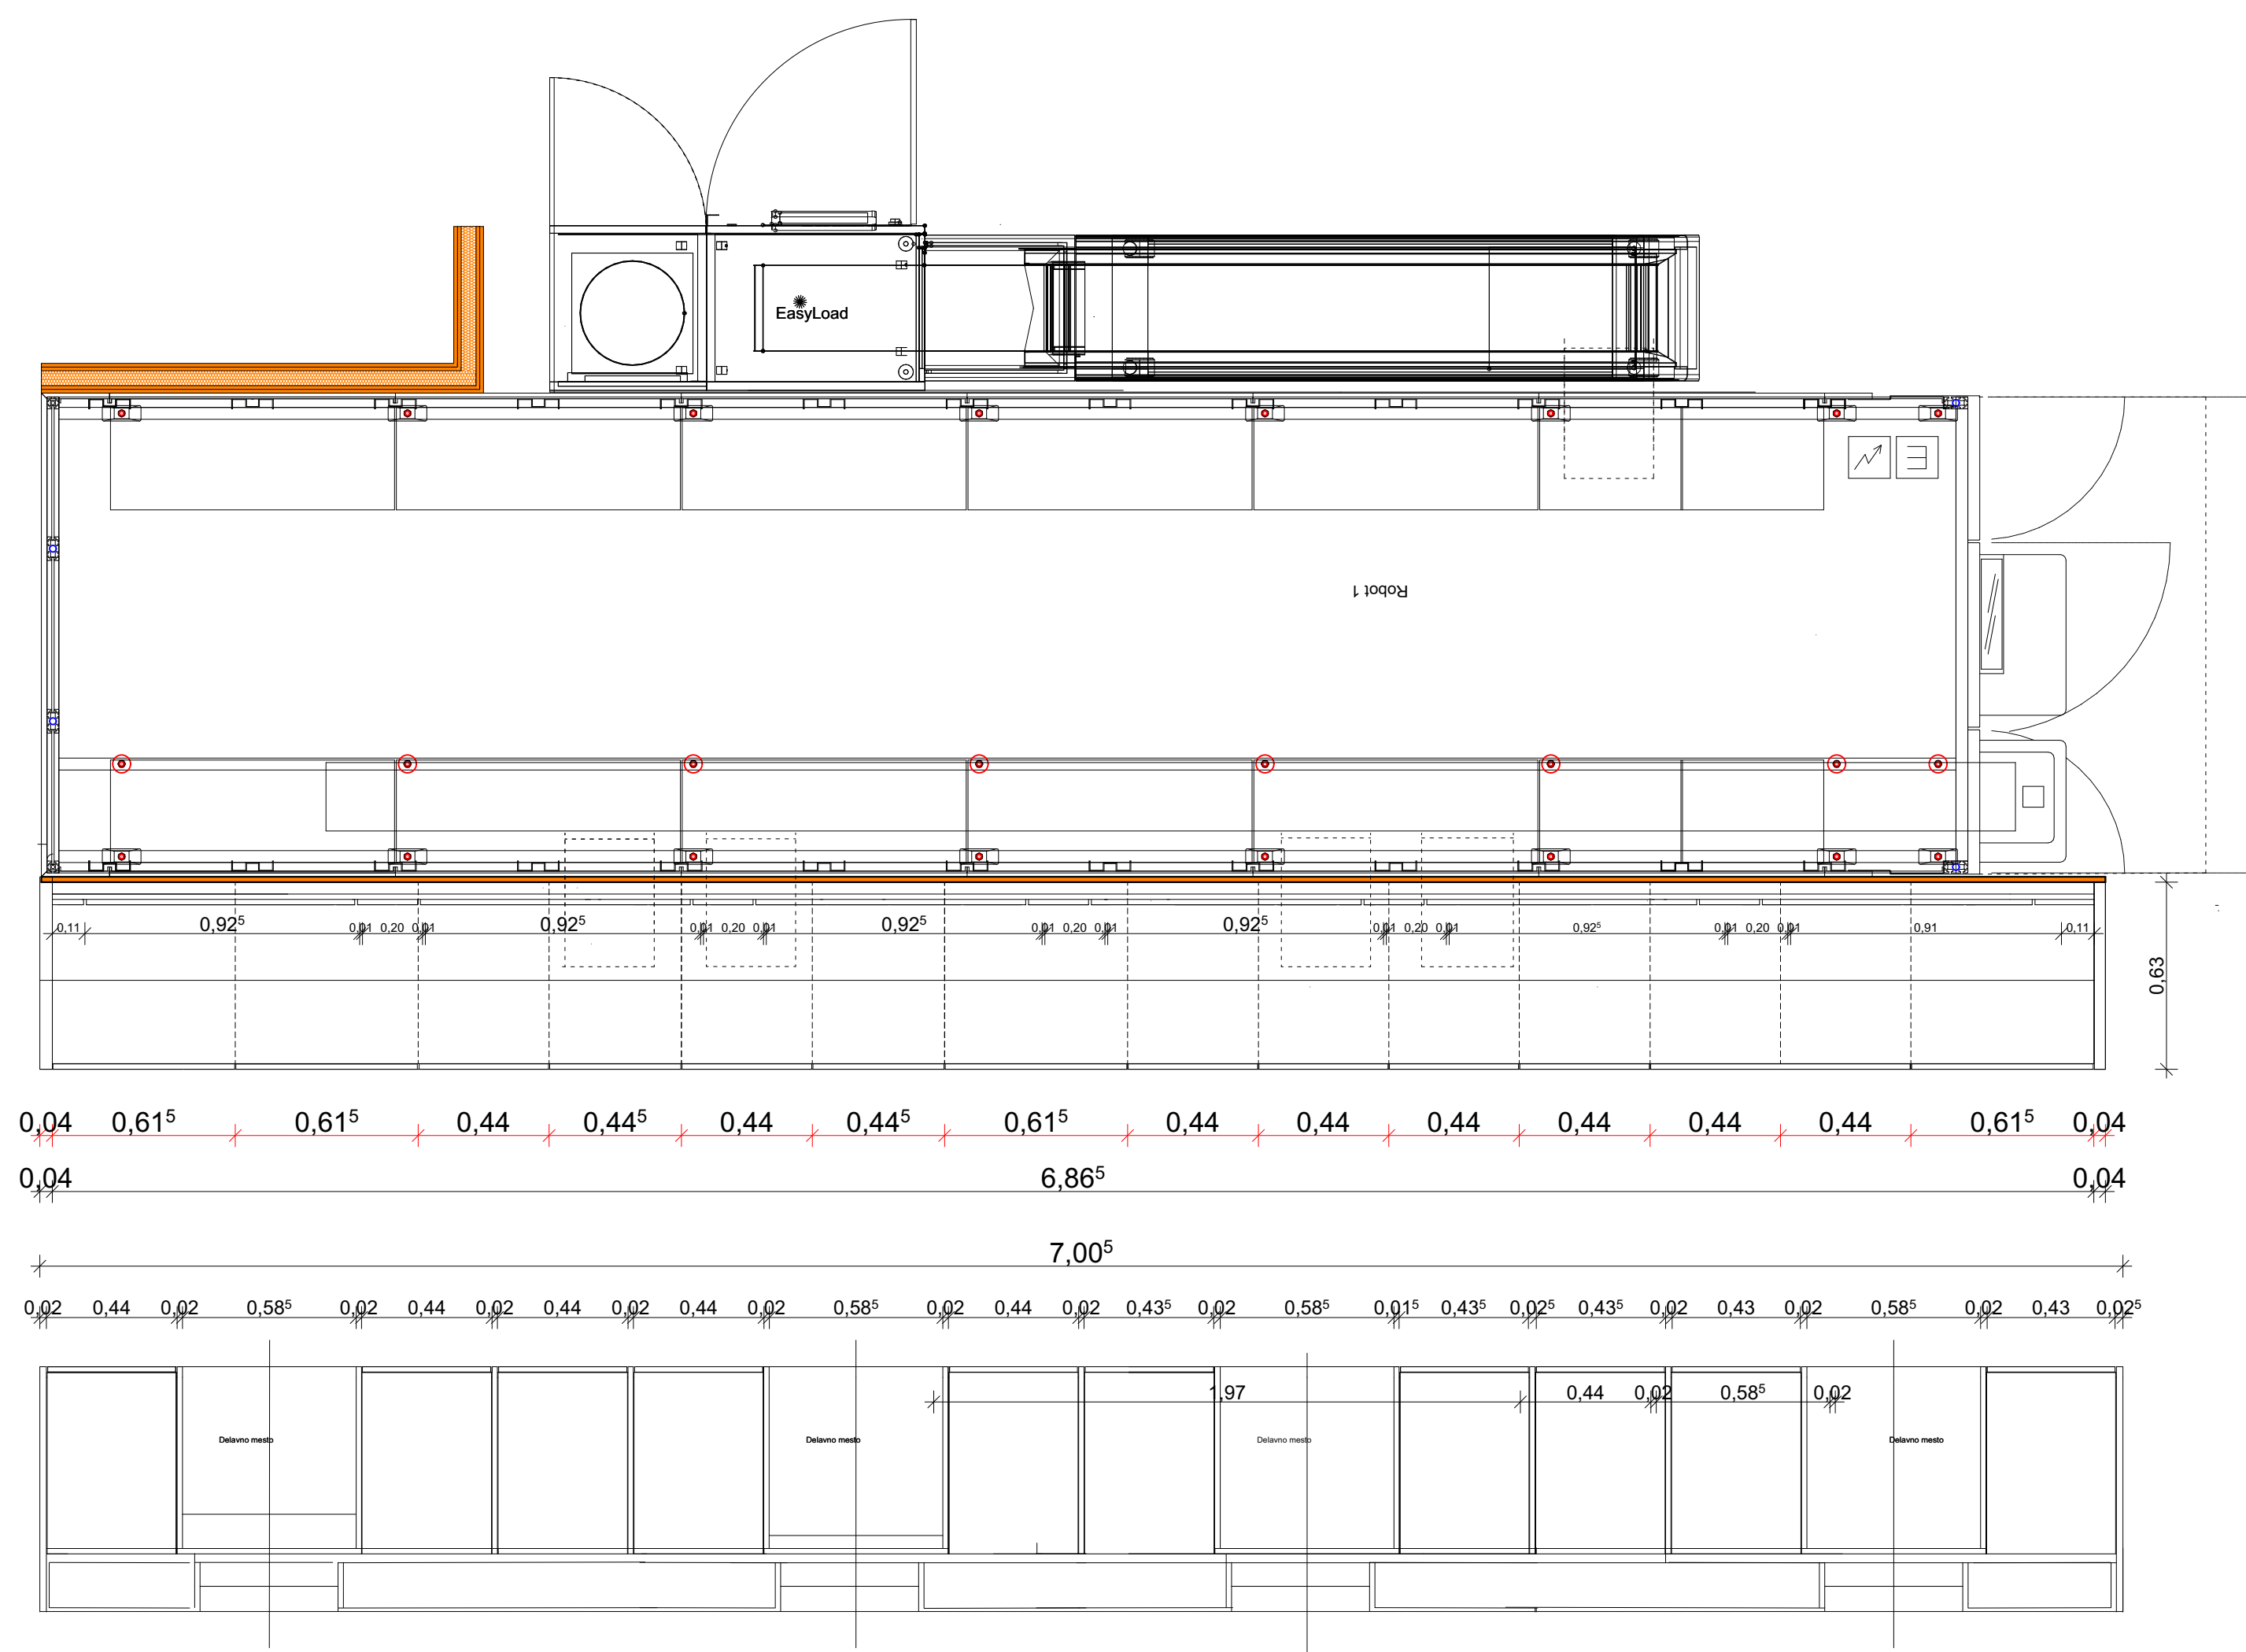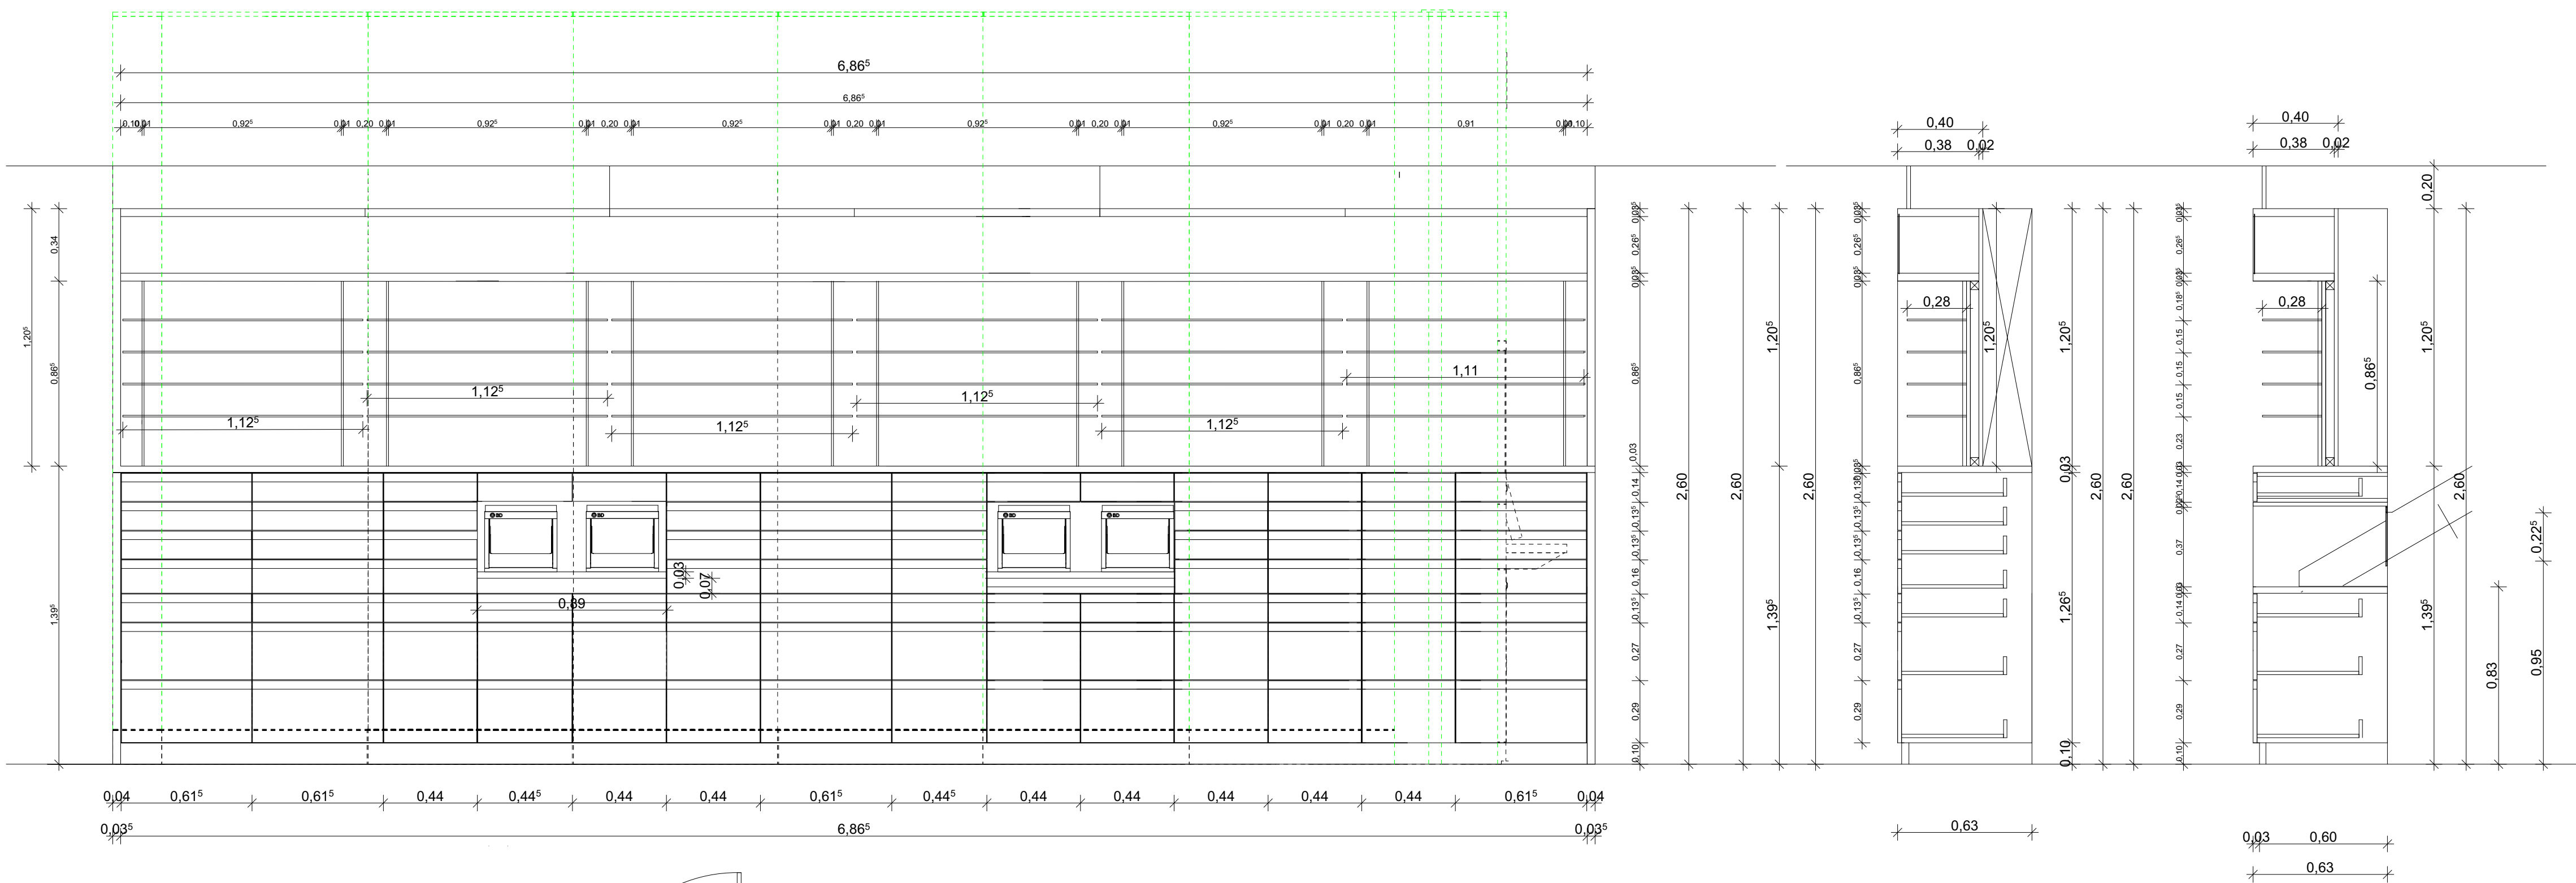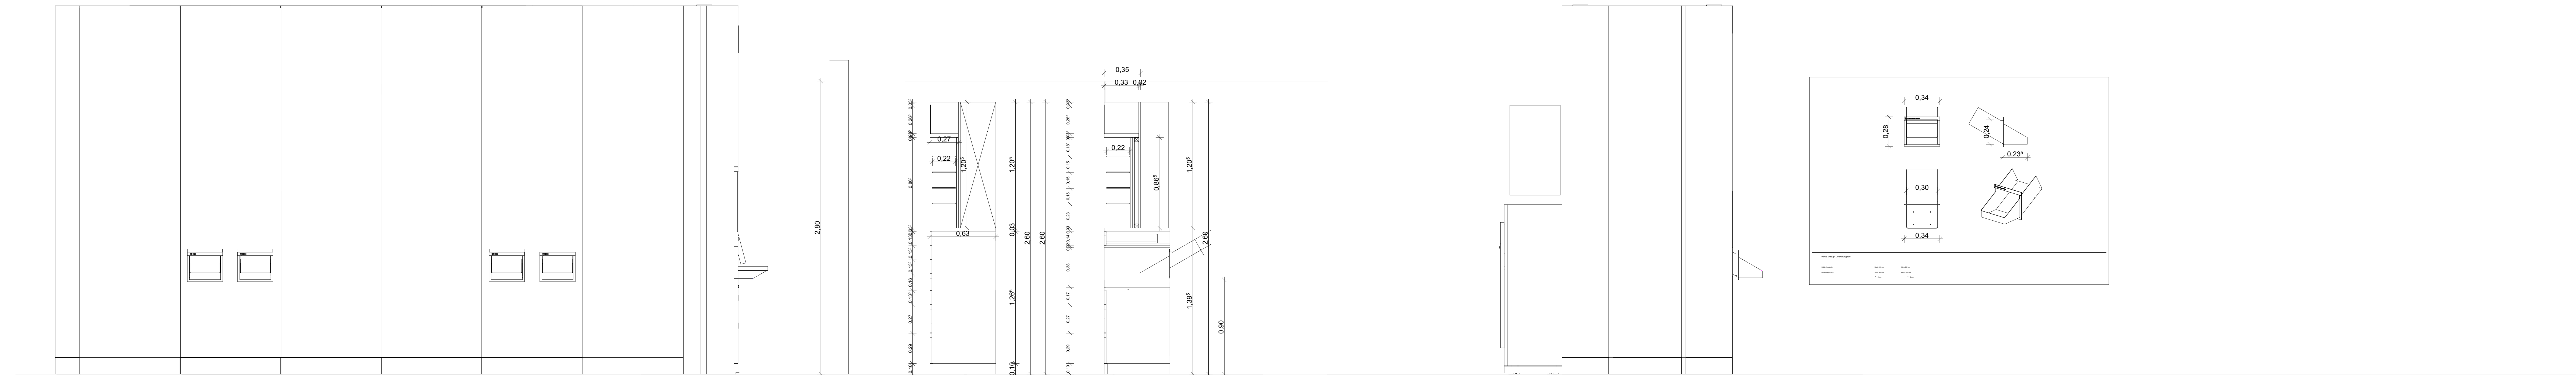

OMARE OB ROWI

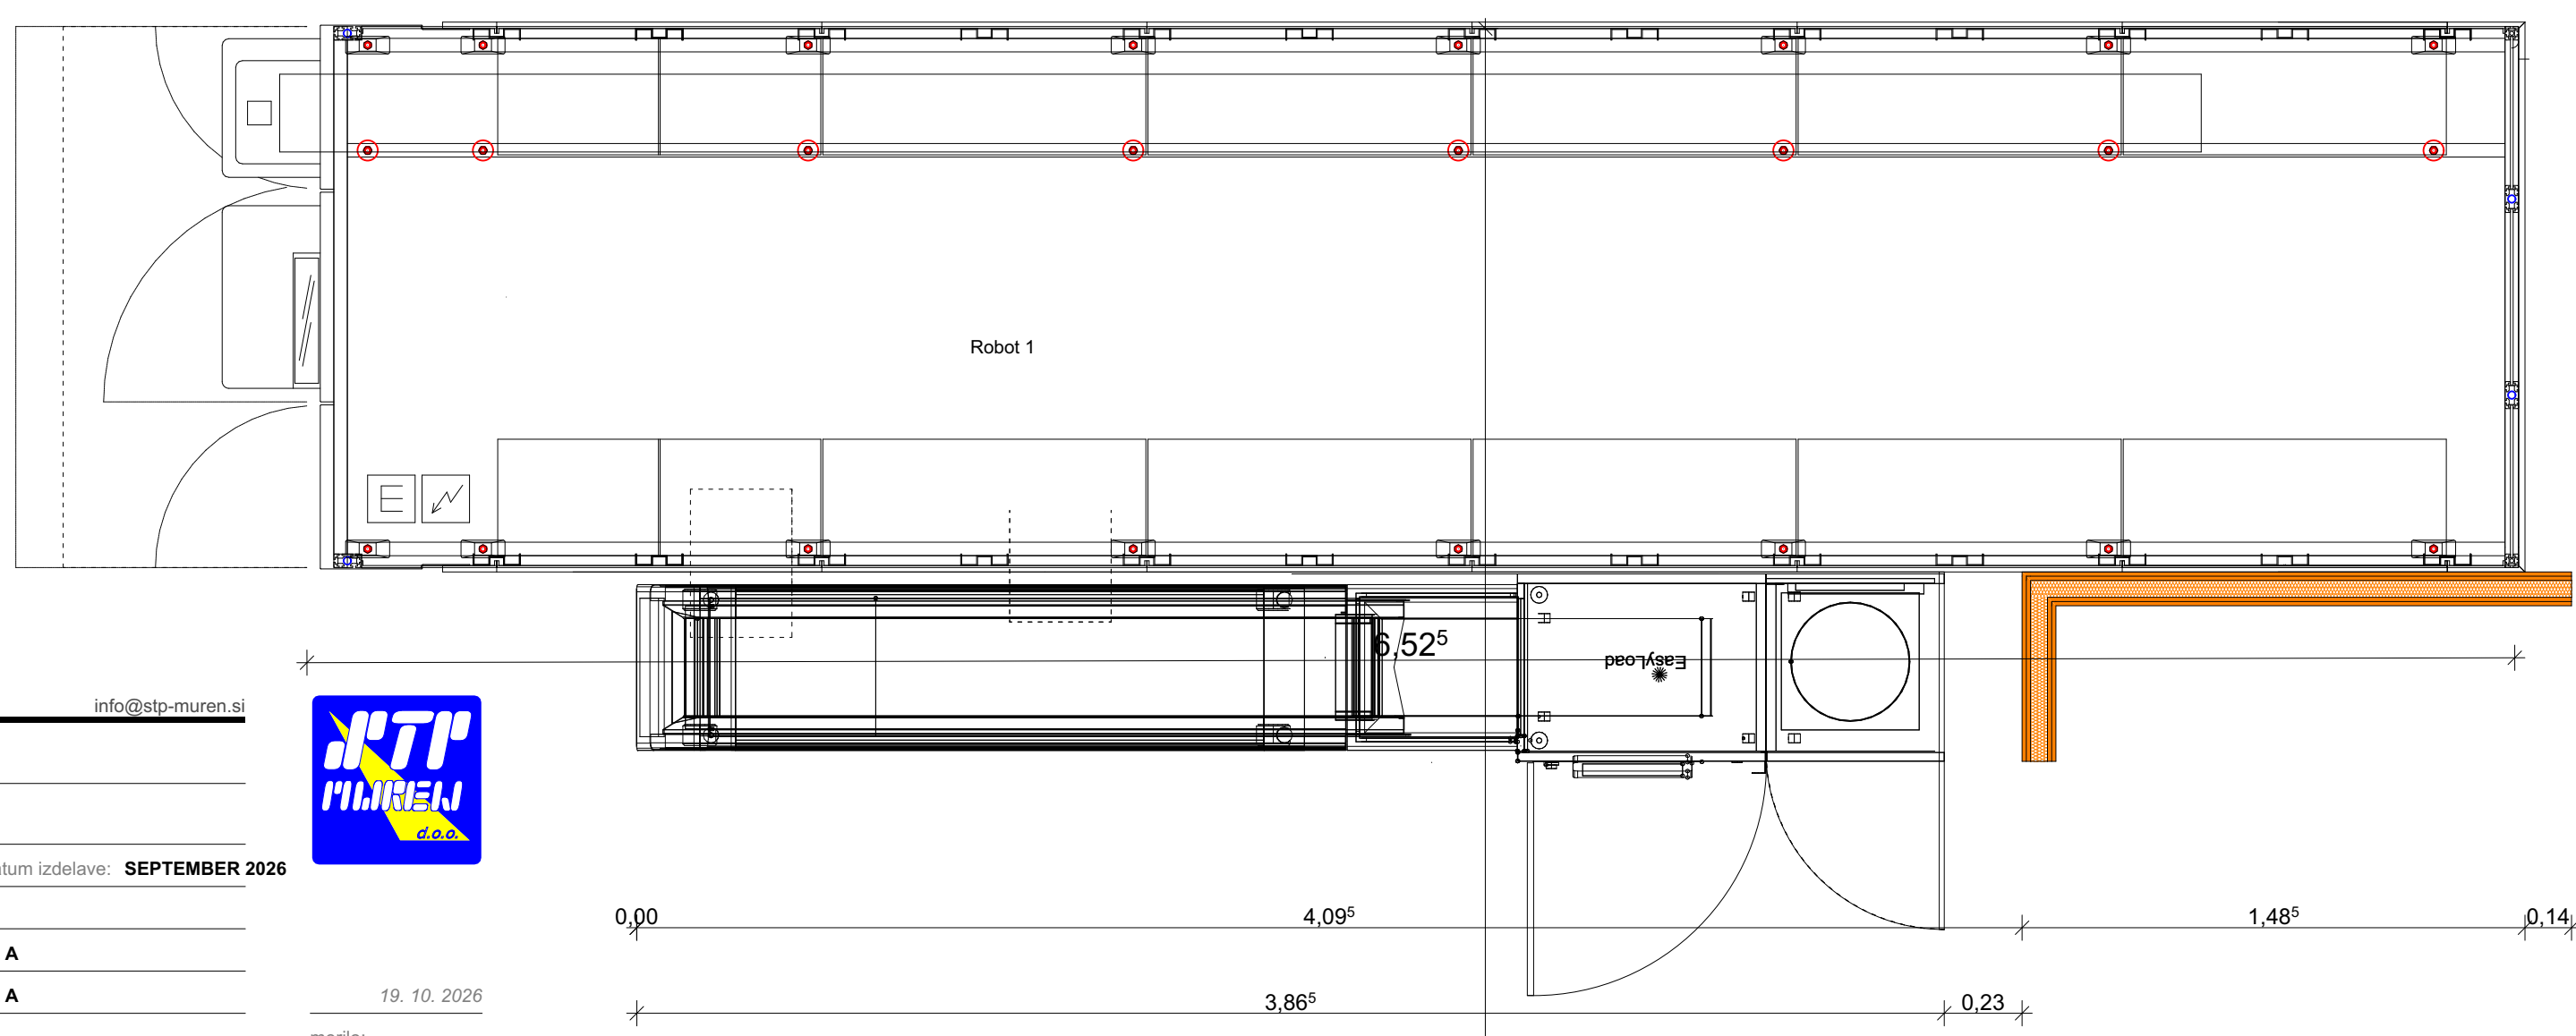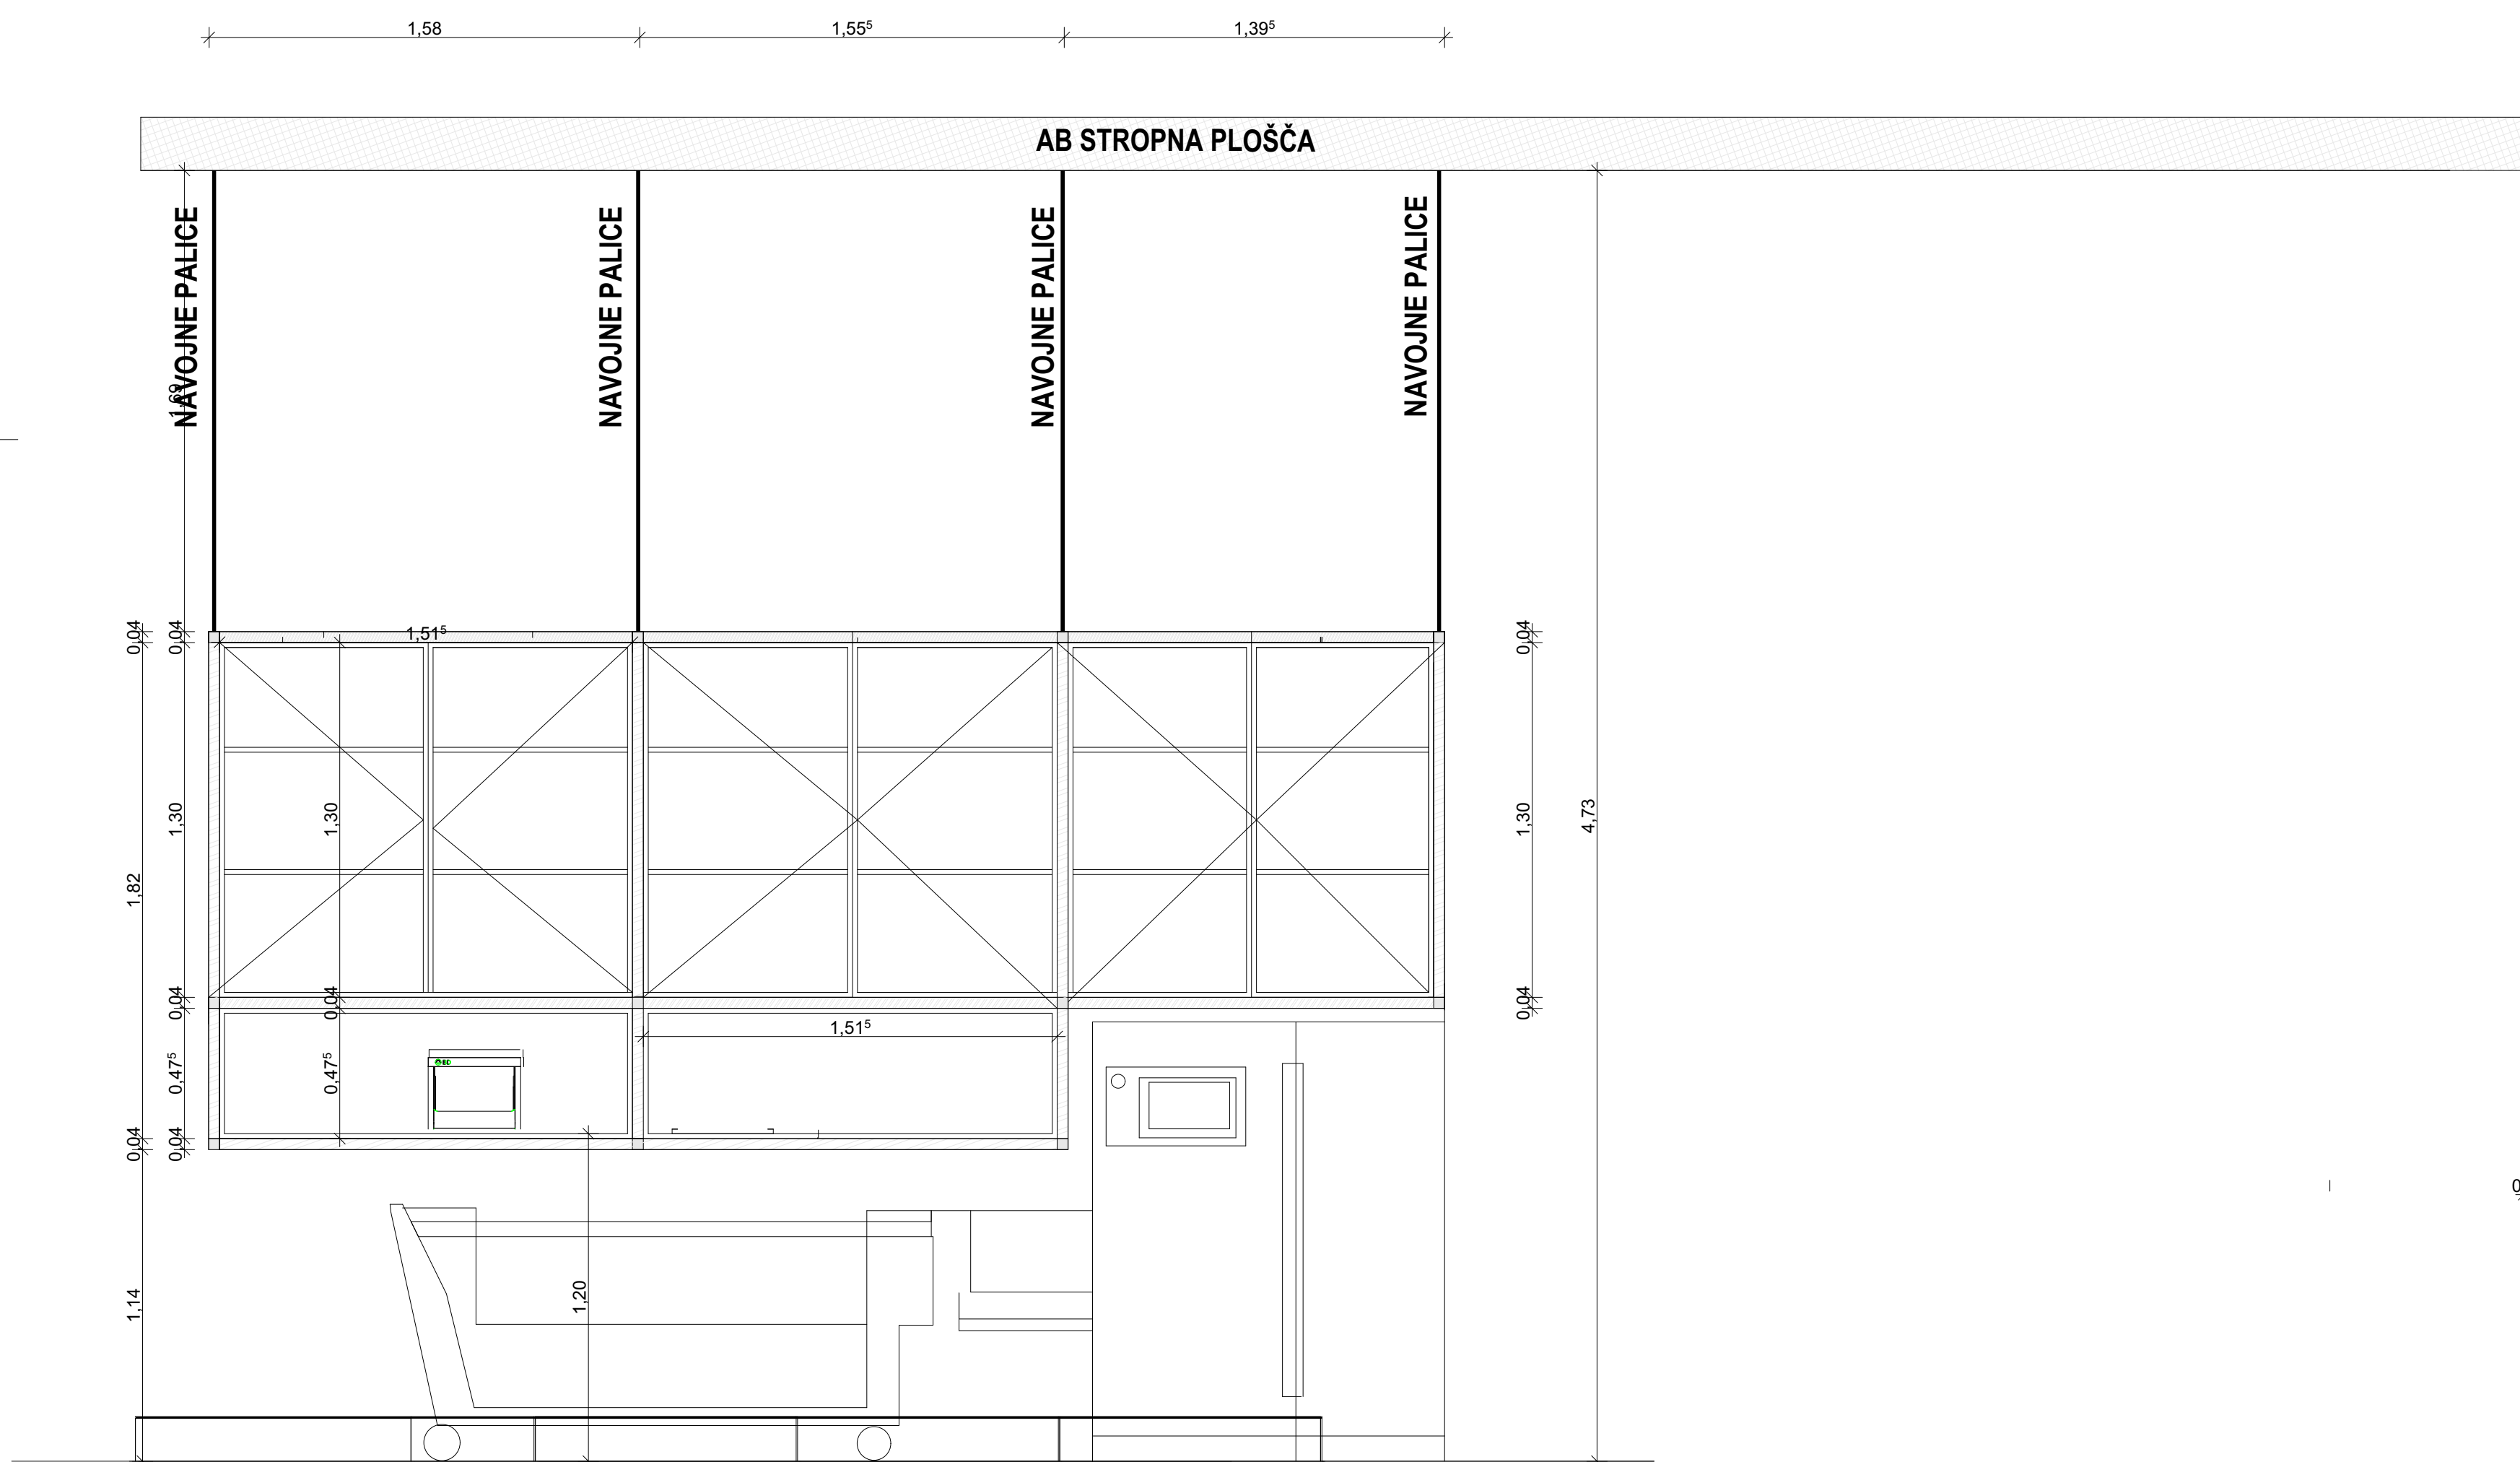

Za to obtežbo si lahko privoščimo kar »luksuzno« majhen profil – obremenitev je zelo nizka.
Podatki:


dolžina okvirja: 4,50 m
4× navojna palica Ø16 → razmak med obešali ≈ 1,5 m
skupna obtežba omar + okvir: cca 100 kg ≈ 1,0 kN (tudi če vzamemo 200–250 kg, je še vedno malo)

Priporočilo profila
Za spodnji nosilni/pohištevni okvir bi predlagal:
jekleno zaprto kvadratno cev:
40 × 40 × 2 mm (S235) – poteka v celotni dolžini 4,50 m


Priporočilo pritrditve
Na mestih navojnih palic privarčite ploščice npr. 80 × 40 × 4–5 mm, z luknjo Ø18 mm.
Navojna palica Ø16 skozi ploščico + široka podložka in matica zgoraj in spodaj → okvir je vpet in ne more "hoditi".
Če bo okvir viden, ga lahko pobarvate / prašno lakirate v RAL po želji.






Kratek povzetek
1 kos jeklene cevi 40 × 40 × 2 mm, L = 4,50 m, obešen na 4× Ø16 navojne palice z vmesnimi ploščicami, je več kot dovolj za omaro 4,5 m / 50 cm / 180 cm z obtežbo cca 100 kg (tudi ob realnih 200–250 kg).

POGLED OKVIRJA

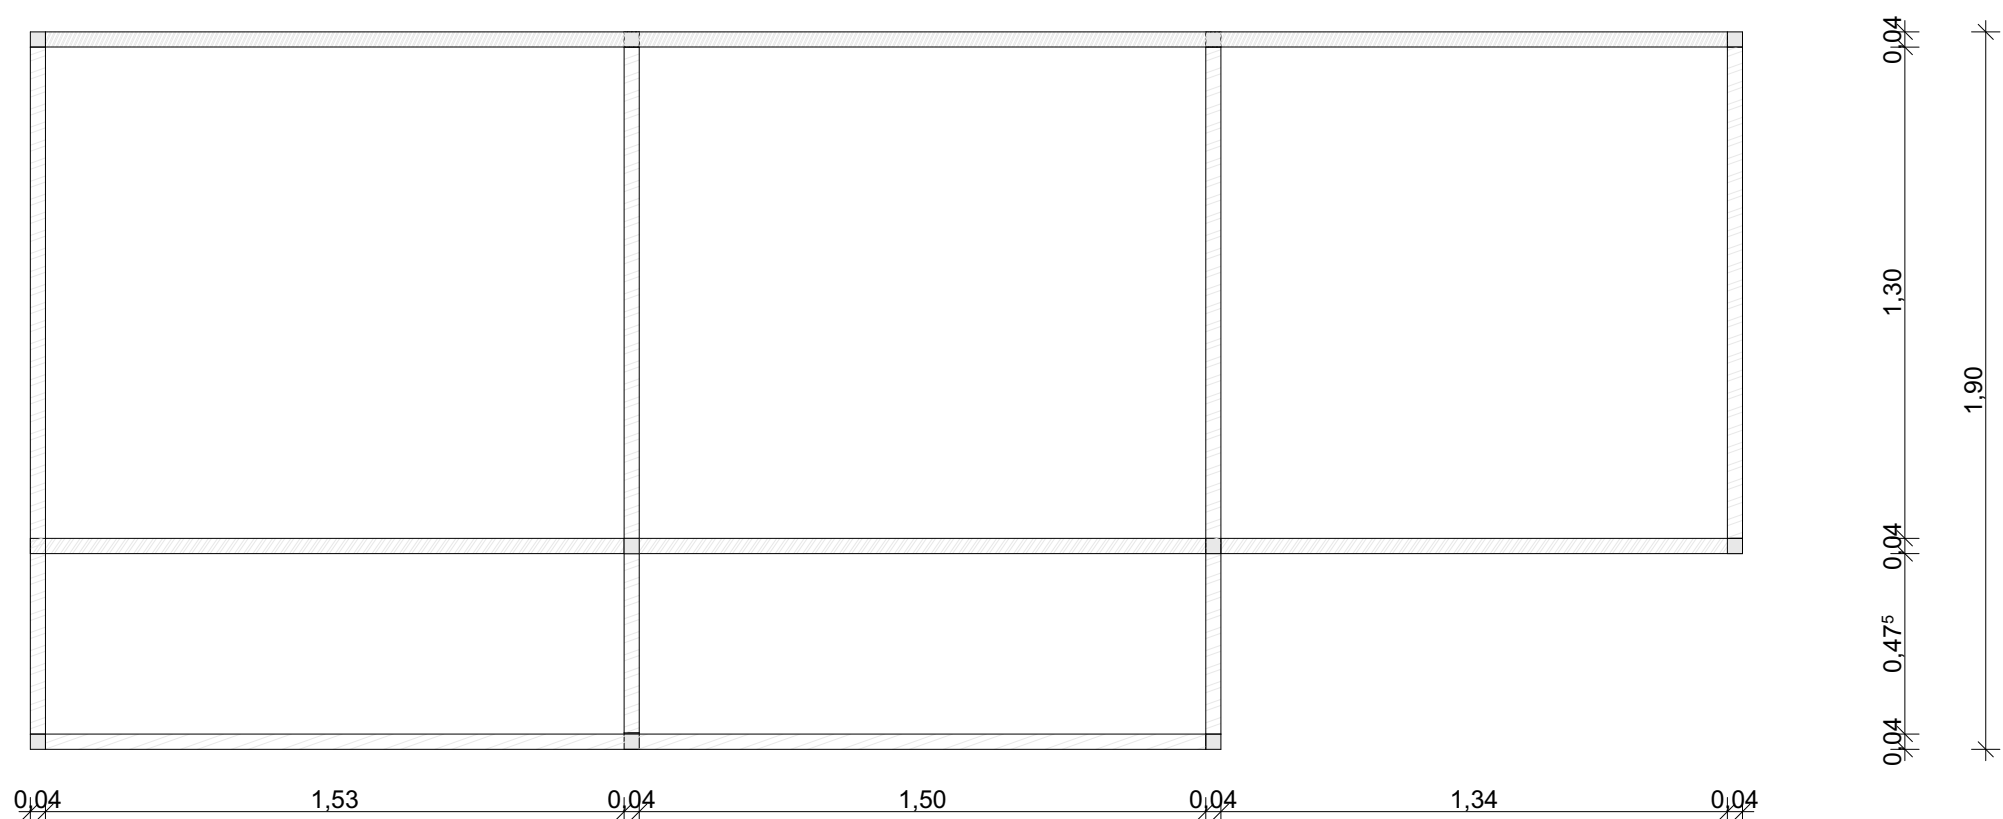

TLORIS OKVIRJA

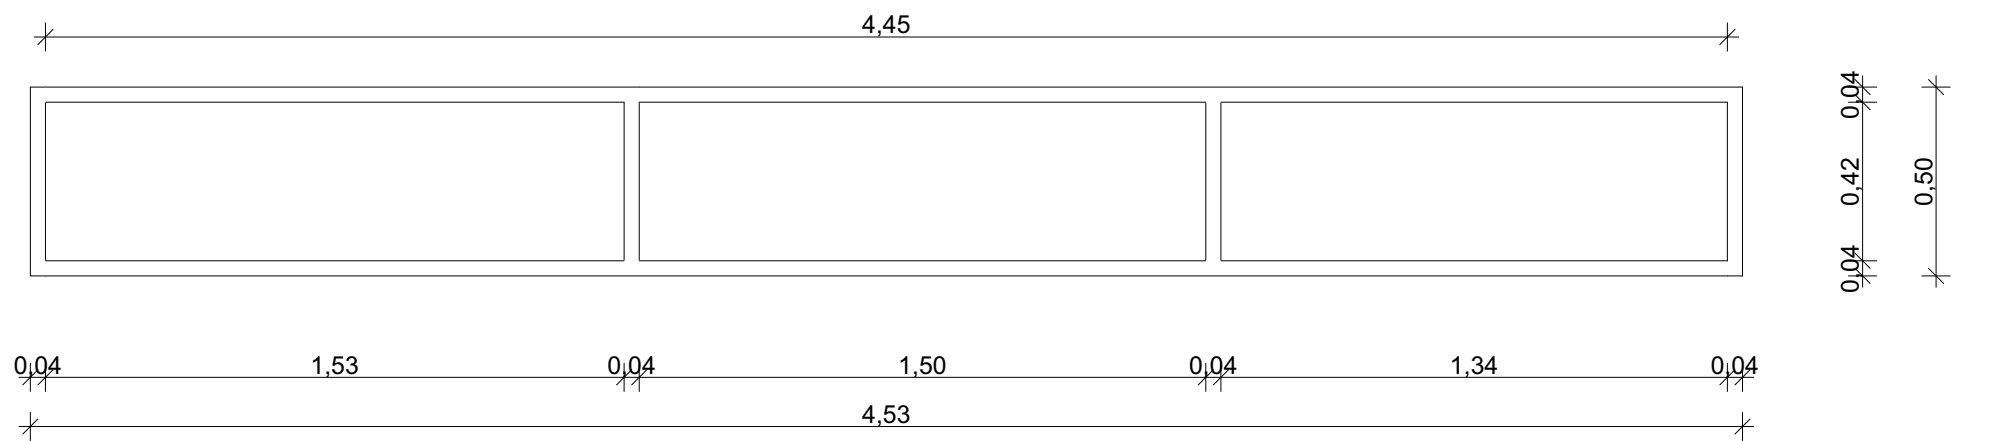

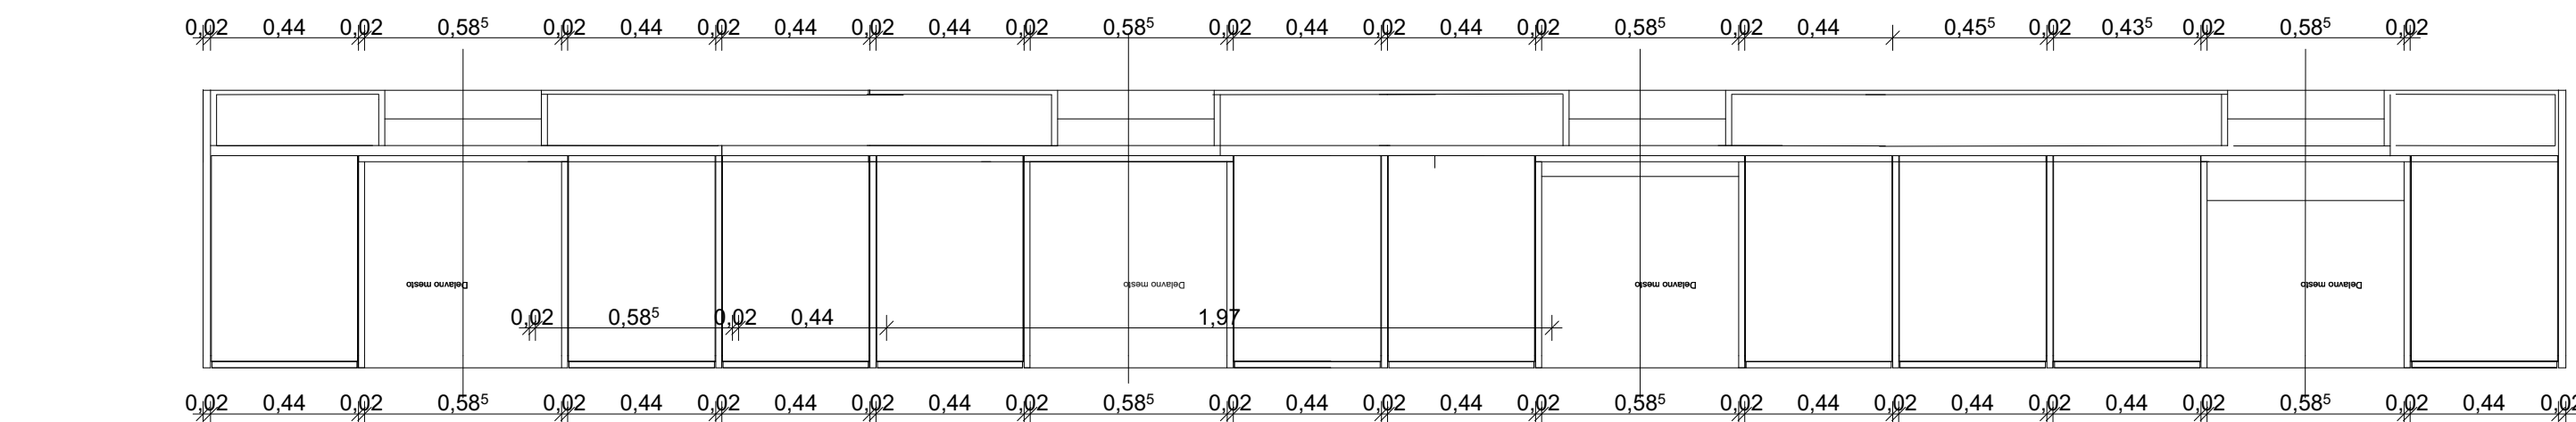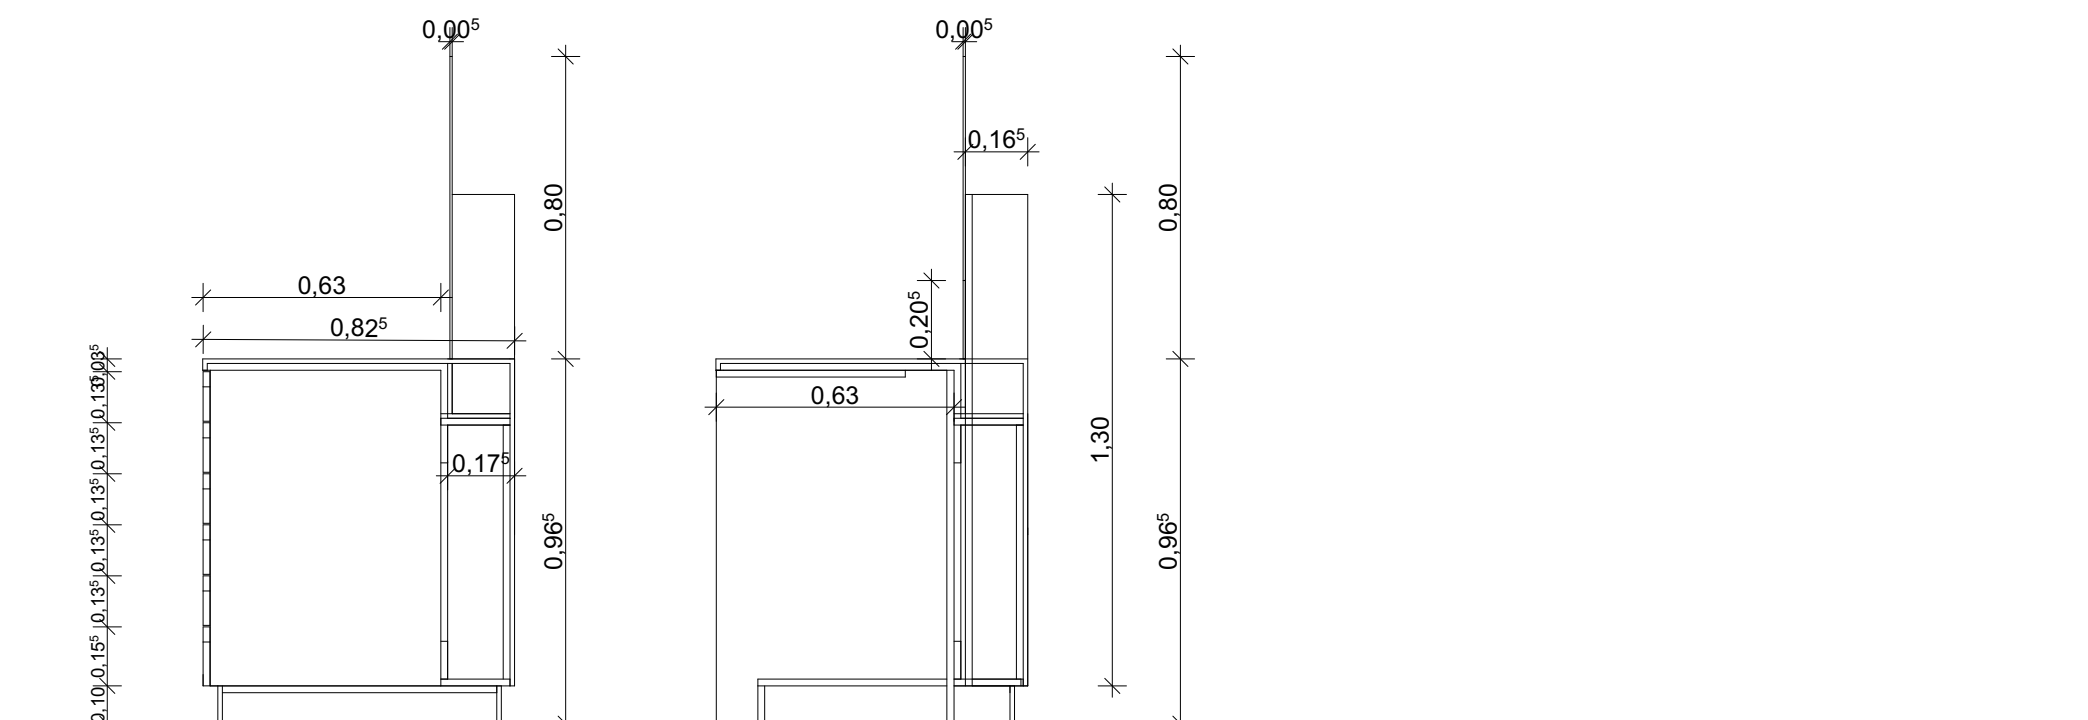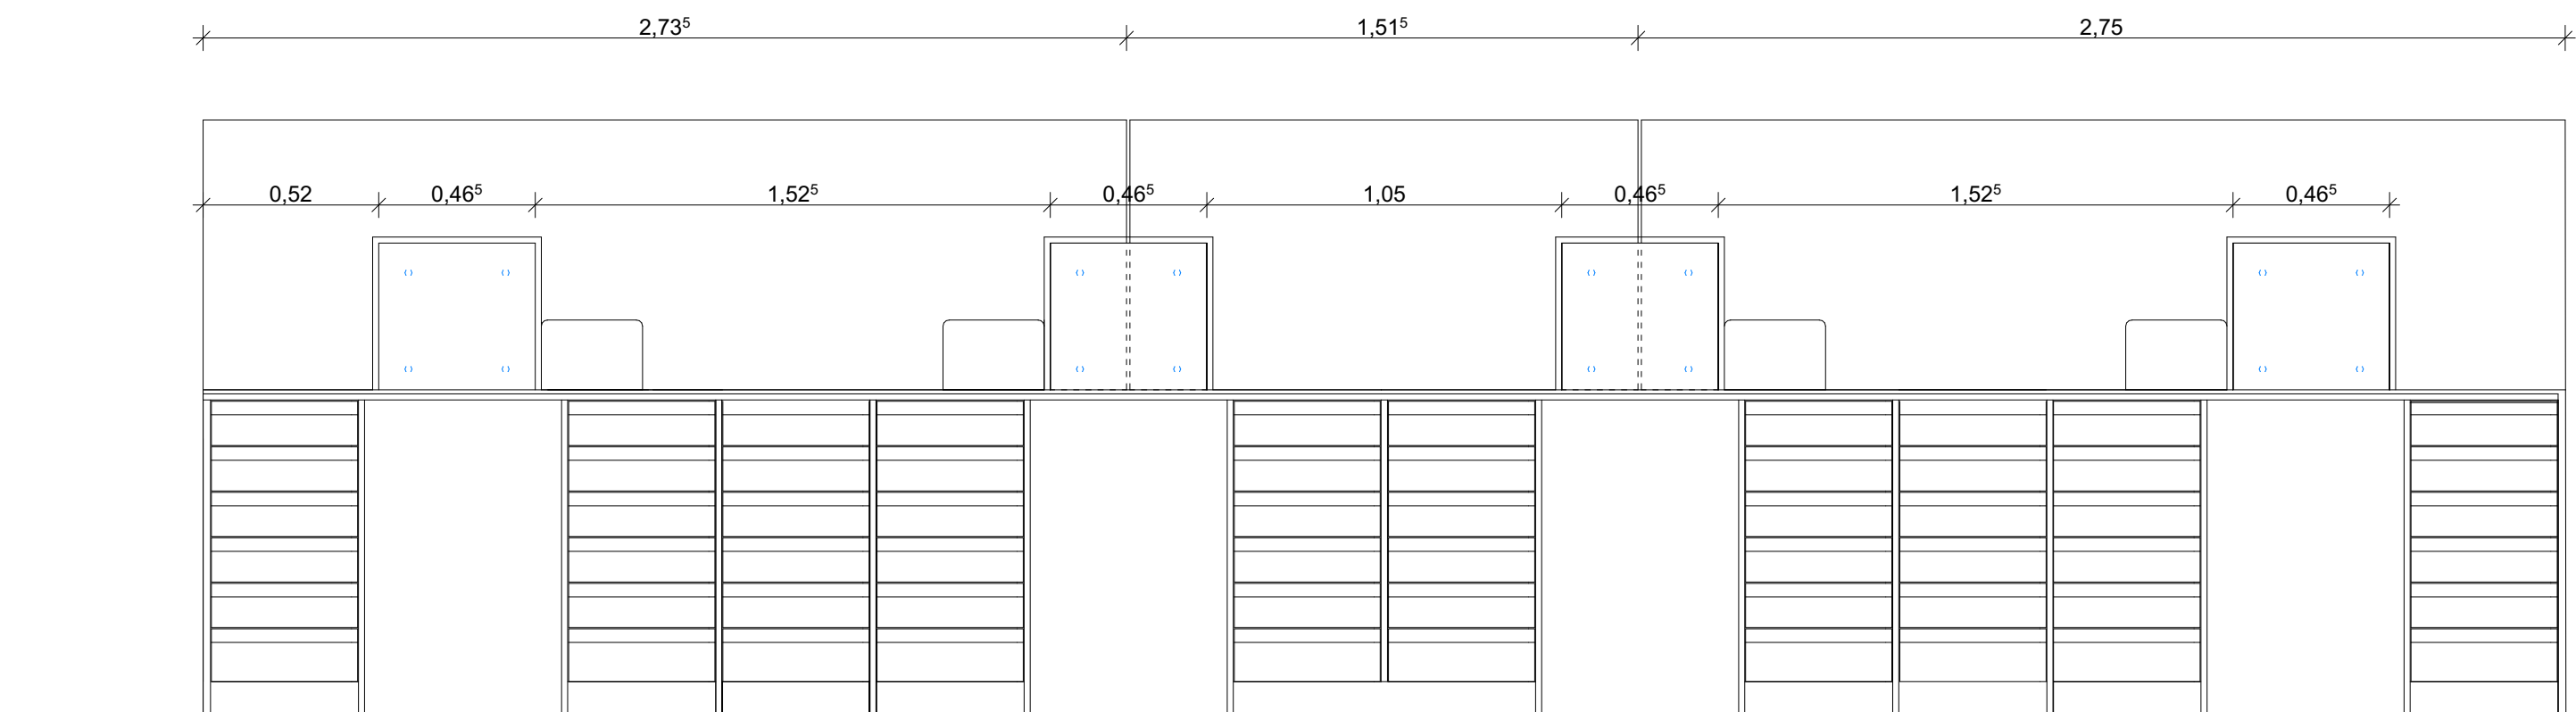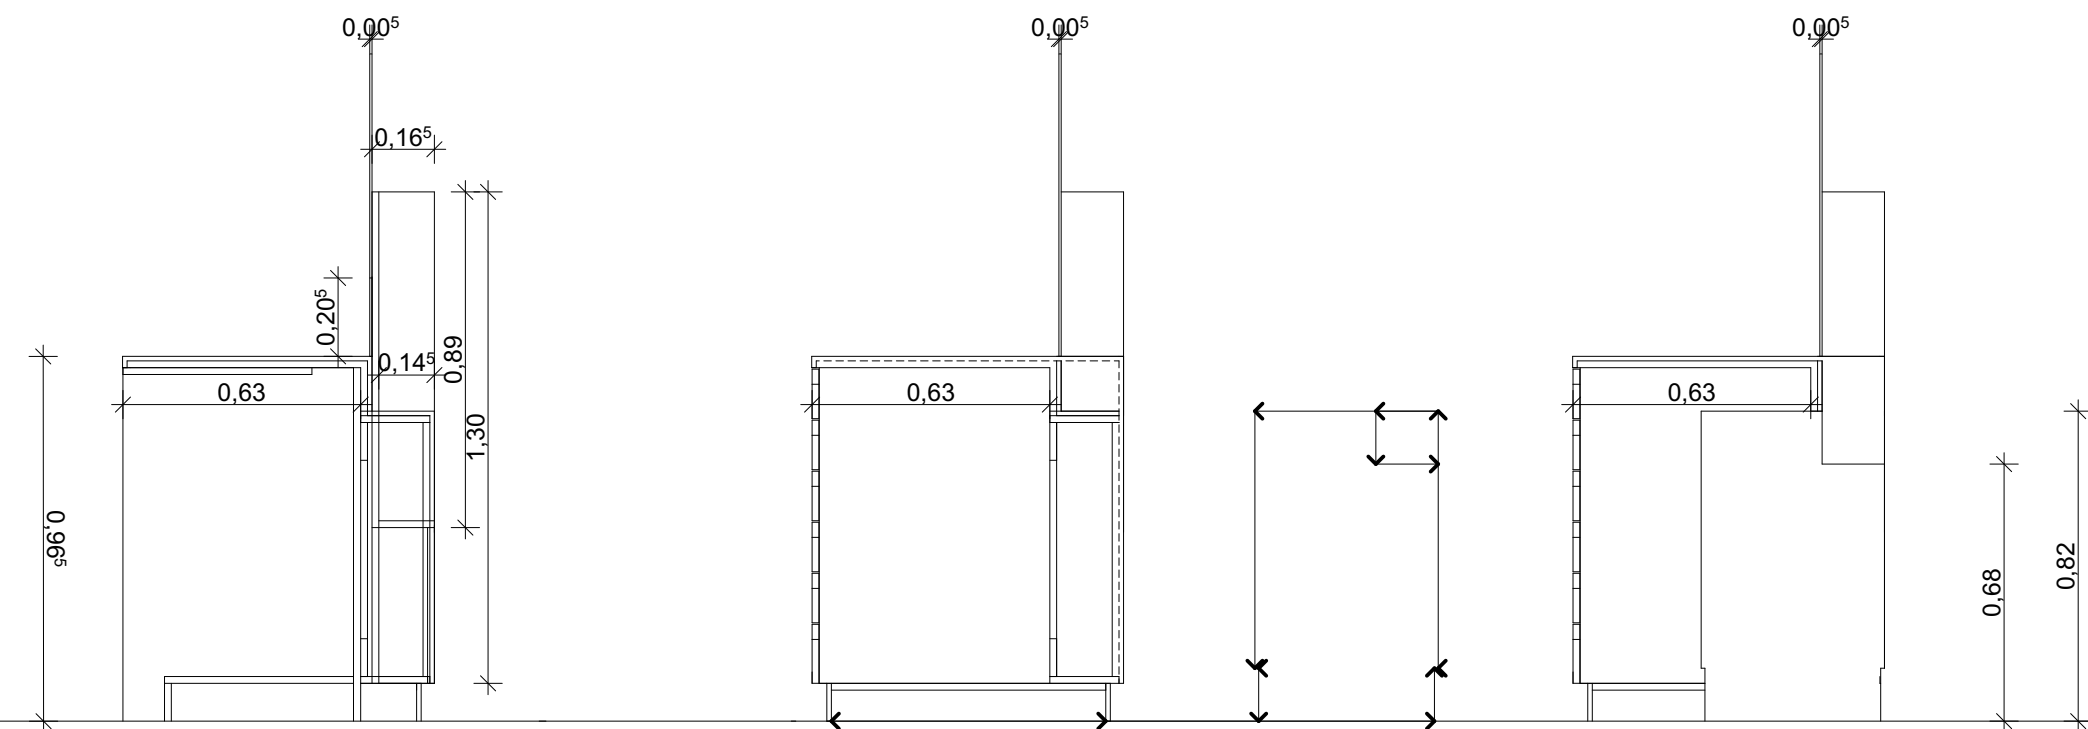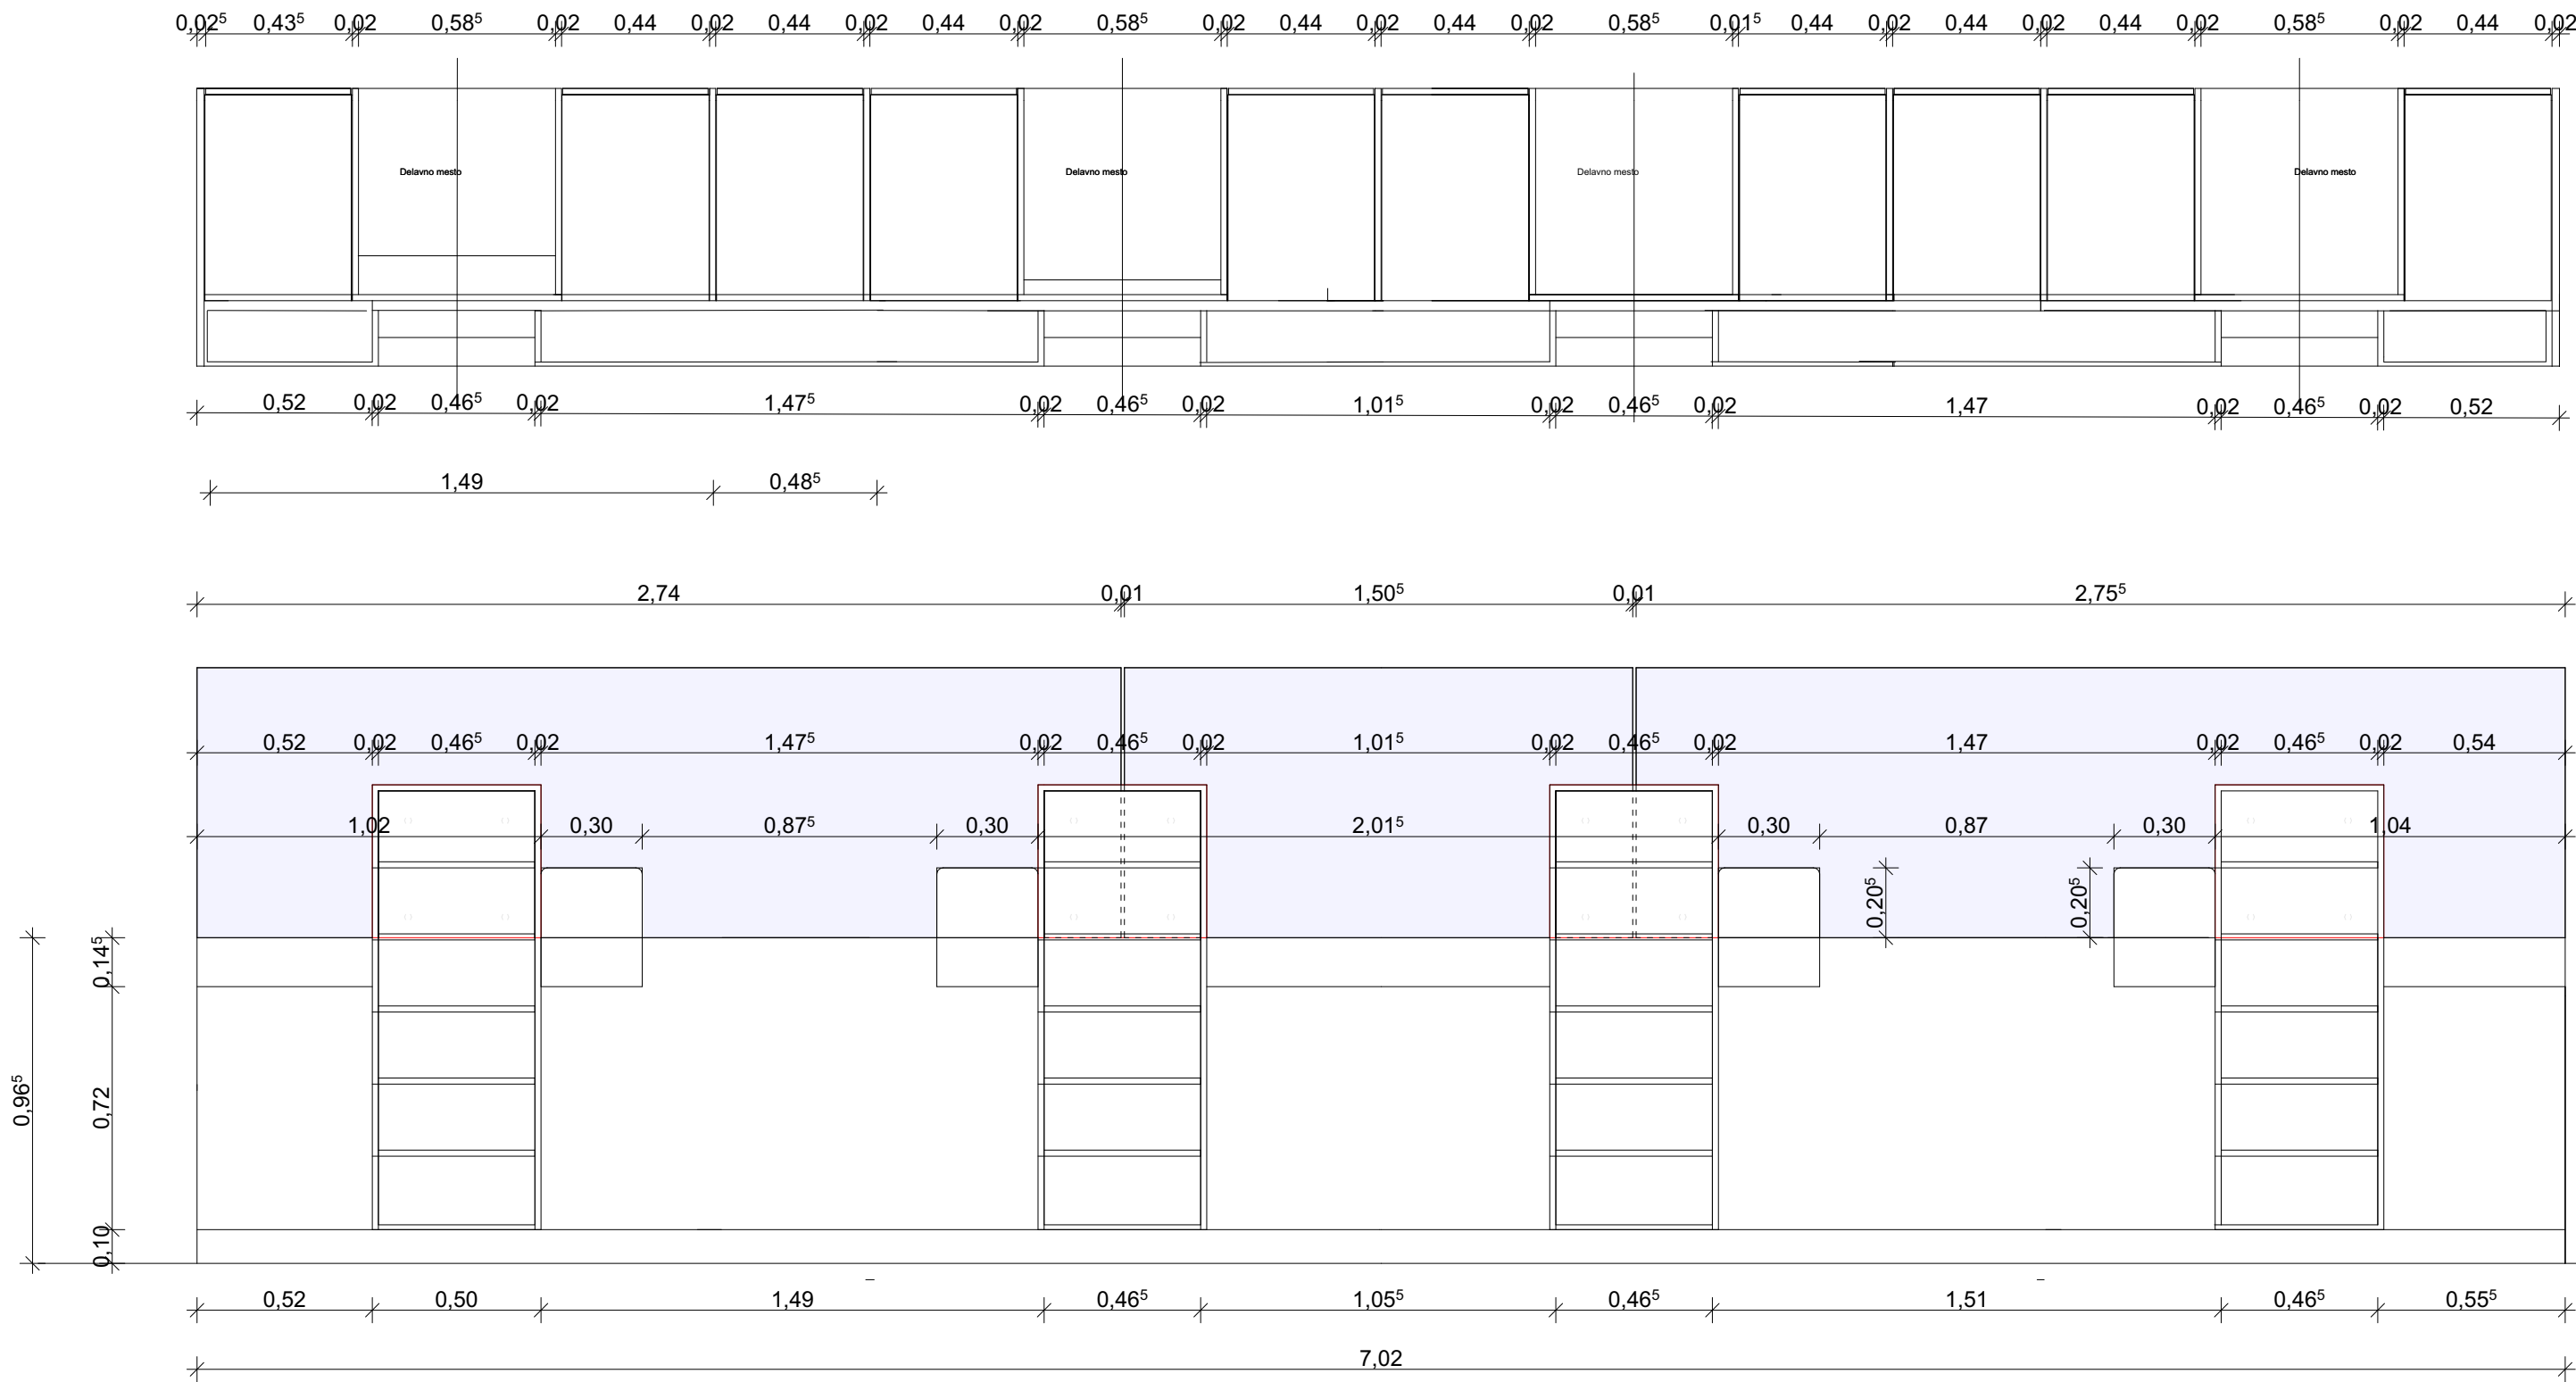

STP MUREN ČRNOMELJ d.o.o. Nova loka 49, 8340 Črnomelj info@stp-muren.si

Investitor: LEKARNA LJUBLJANA
Komenskega ulica 11, Ljubljana, Slovenija

objekt: OPREMA VRHNIKA ZLATICA

št. projekta: OPR-0909_26 št. načrta: OPR-0909_26 datum izdelave: SEPTEMBER 2026

vrsta projekta: PZI vrsta načrta: ARHITEKTURA





odg. projektant OPREME: BRANKO MUREN, dipl. inž. arh.

19. 10. 2026
merilo: 1 : 20

OFICINA : IZDAJNI PULT POGLED TLORIS
PREREZ POGLED SPREDAJ ZADAJ

risba št.: 2



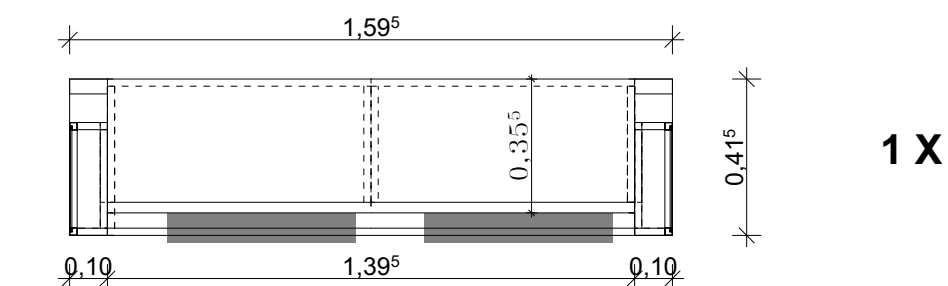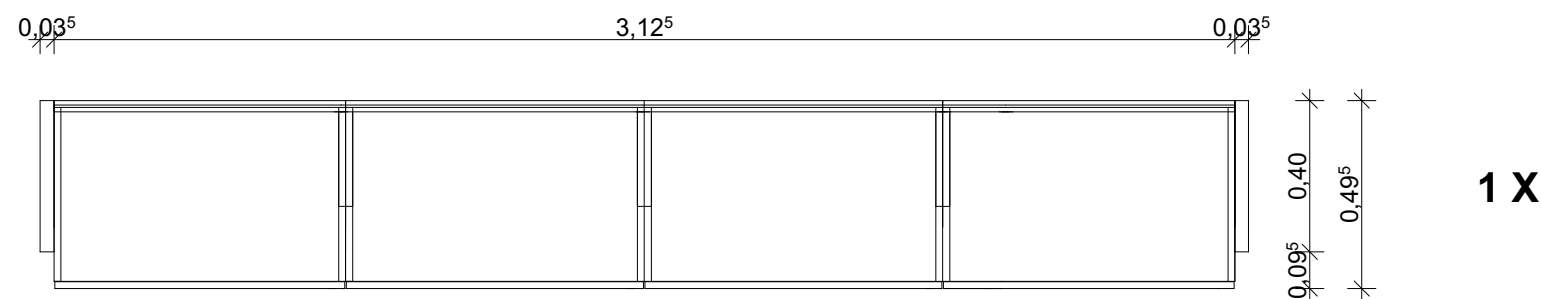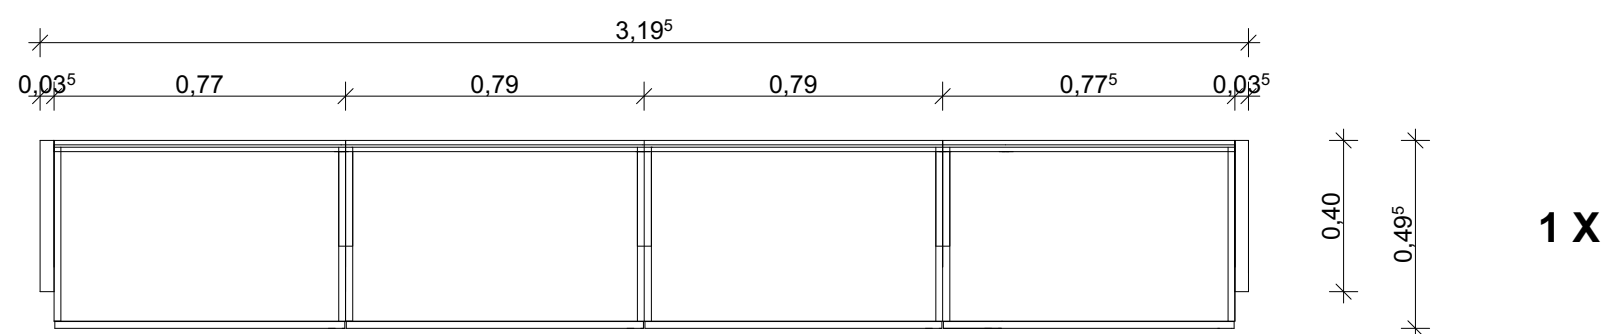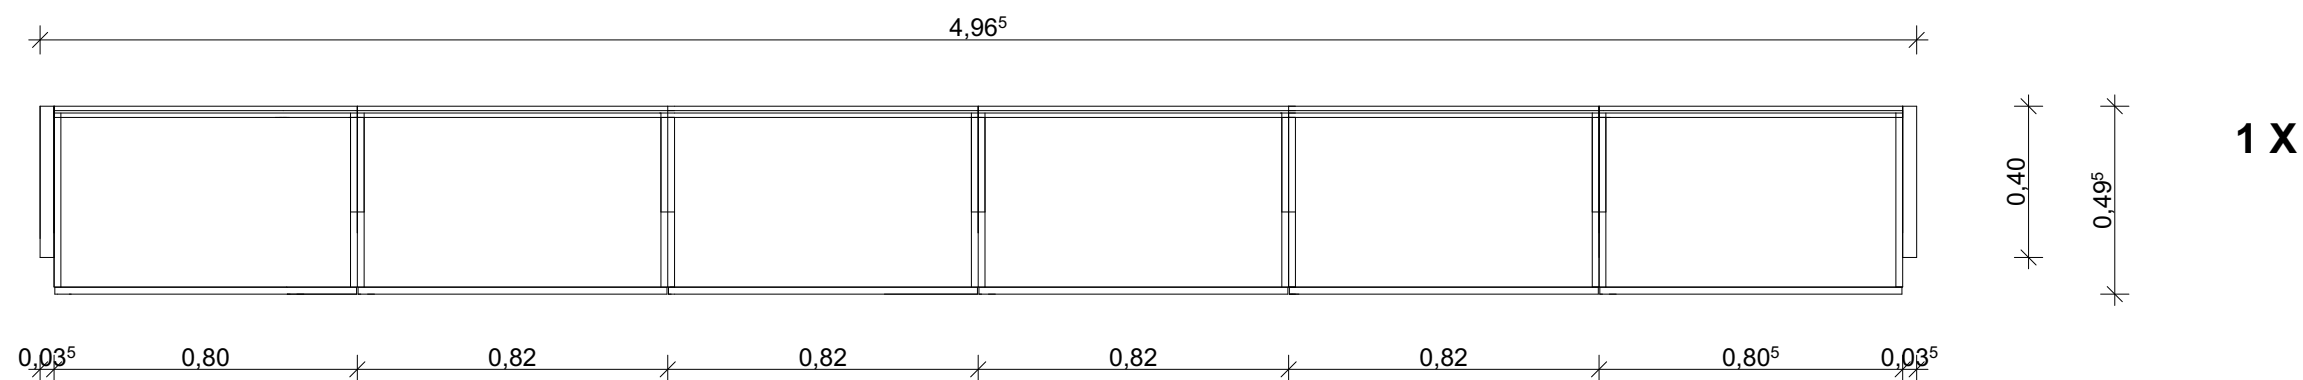

STP MUREN ČRNOMELJ d.o.o., Nova loka 49, 8340 Črnomelj info@stp-muren.si

investitor: **LEKARNA LJUBLJANA**
Komenskega ulica 11, Ljubljana, Slovenija

objekt: **OPREMA VRHNIKA ZLATICA**

št. projekta: **OPR-0909_26** št. načrta: **OPR-0909_26** datum izdelave: **SEPTEMBER 2026**

vrsta projekta: **PZI** vrsta načrta: **ARHITEKTURA**

odg. projektant OPREME: **BRANKO MUREN, dipl. inž. arh.**









19. 10. 2026

merilo: **1 : 20**

OFICINA : VITRINA 1, VITRINA 2, VITRINA 3
TLORIS, PREREZ, POGLED

risba št.: **3**

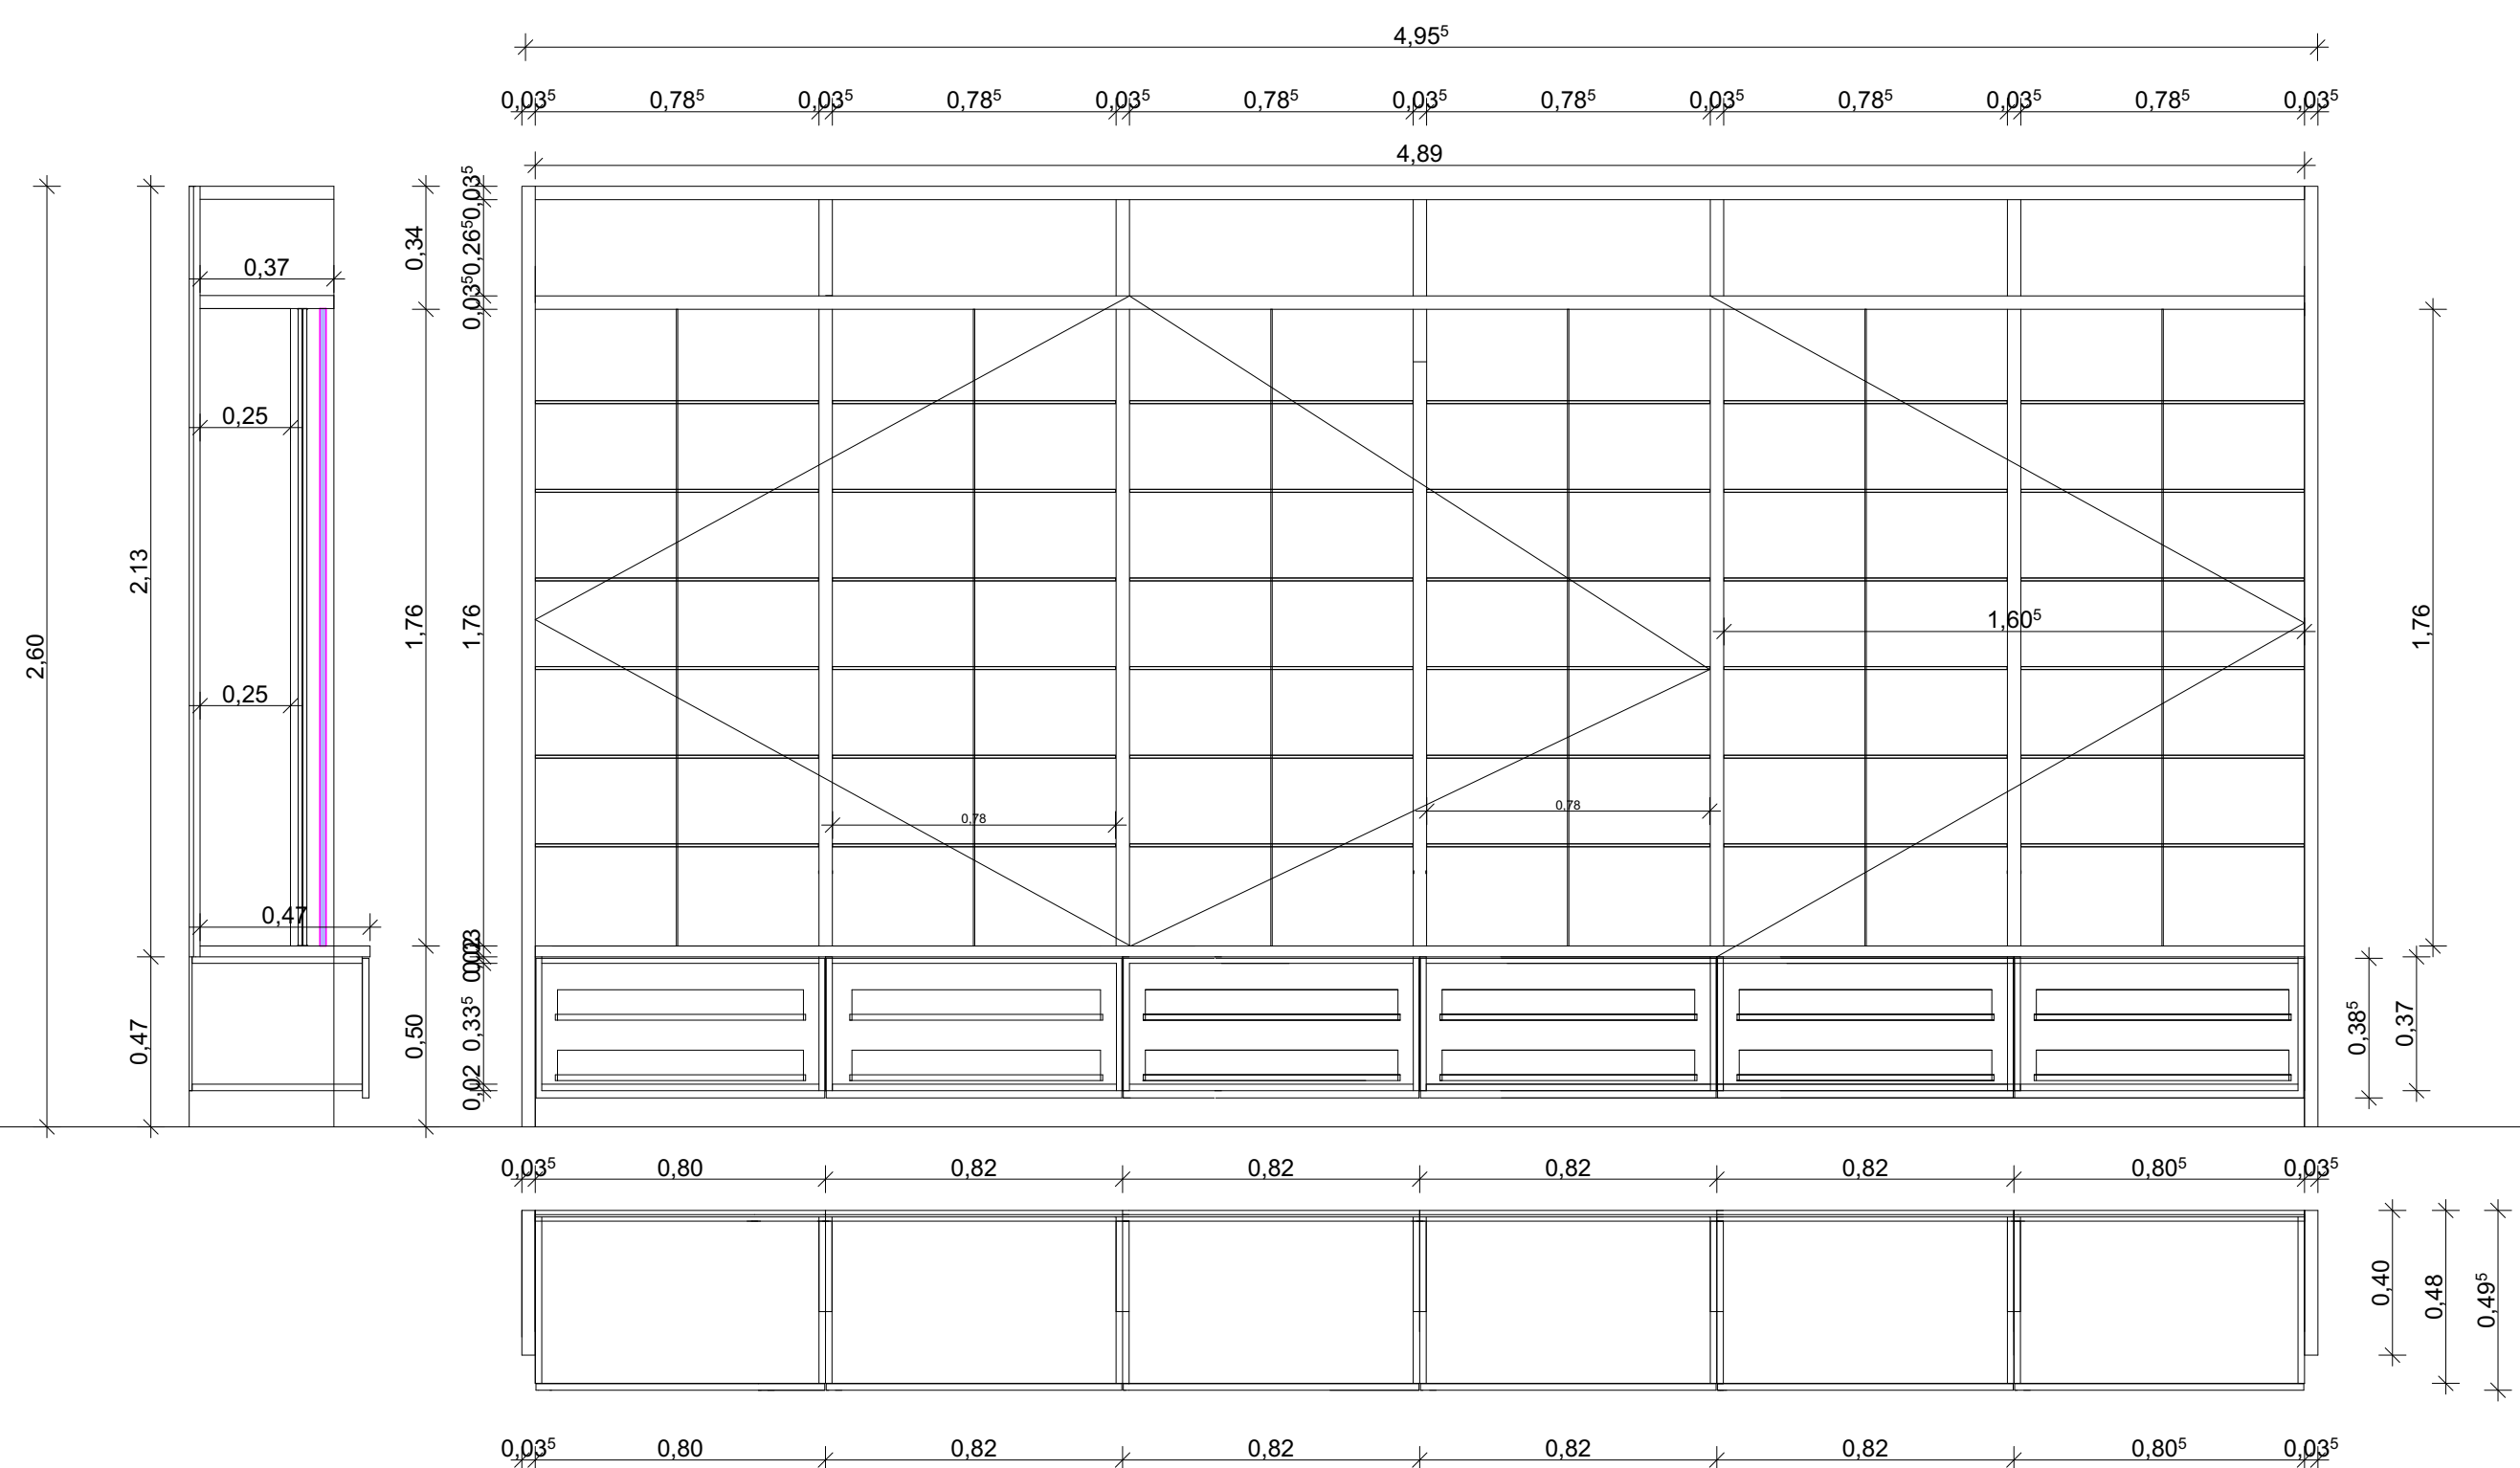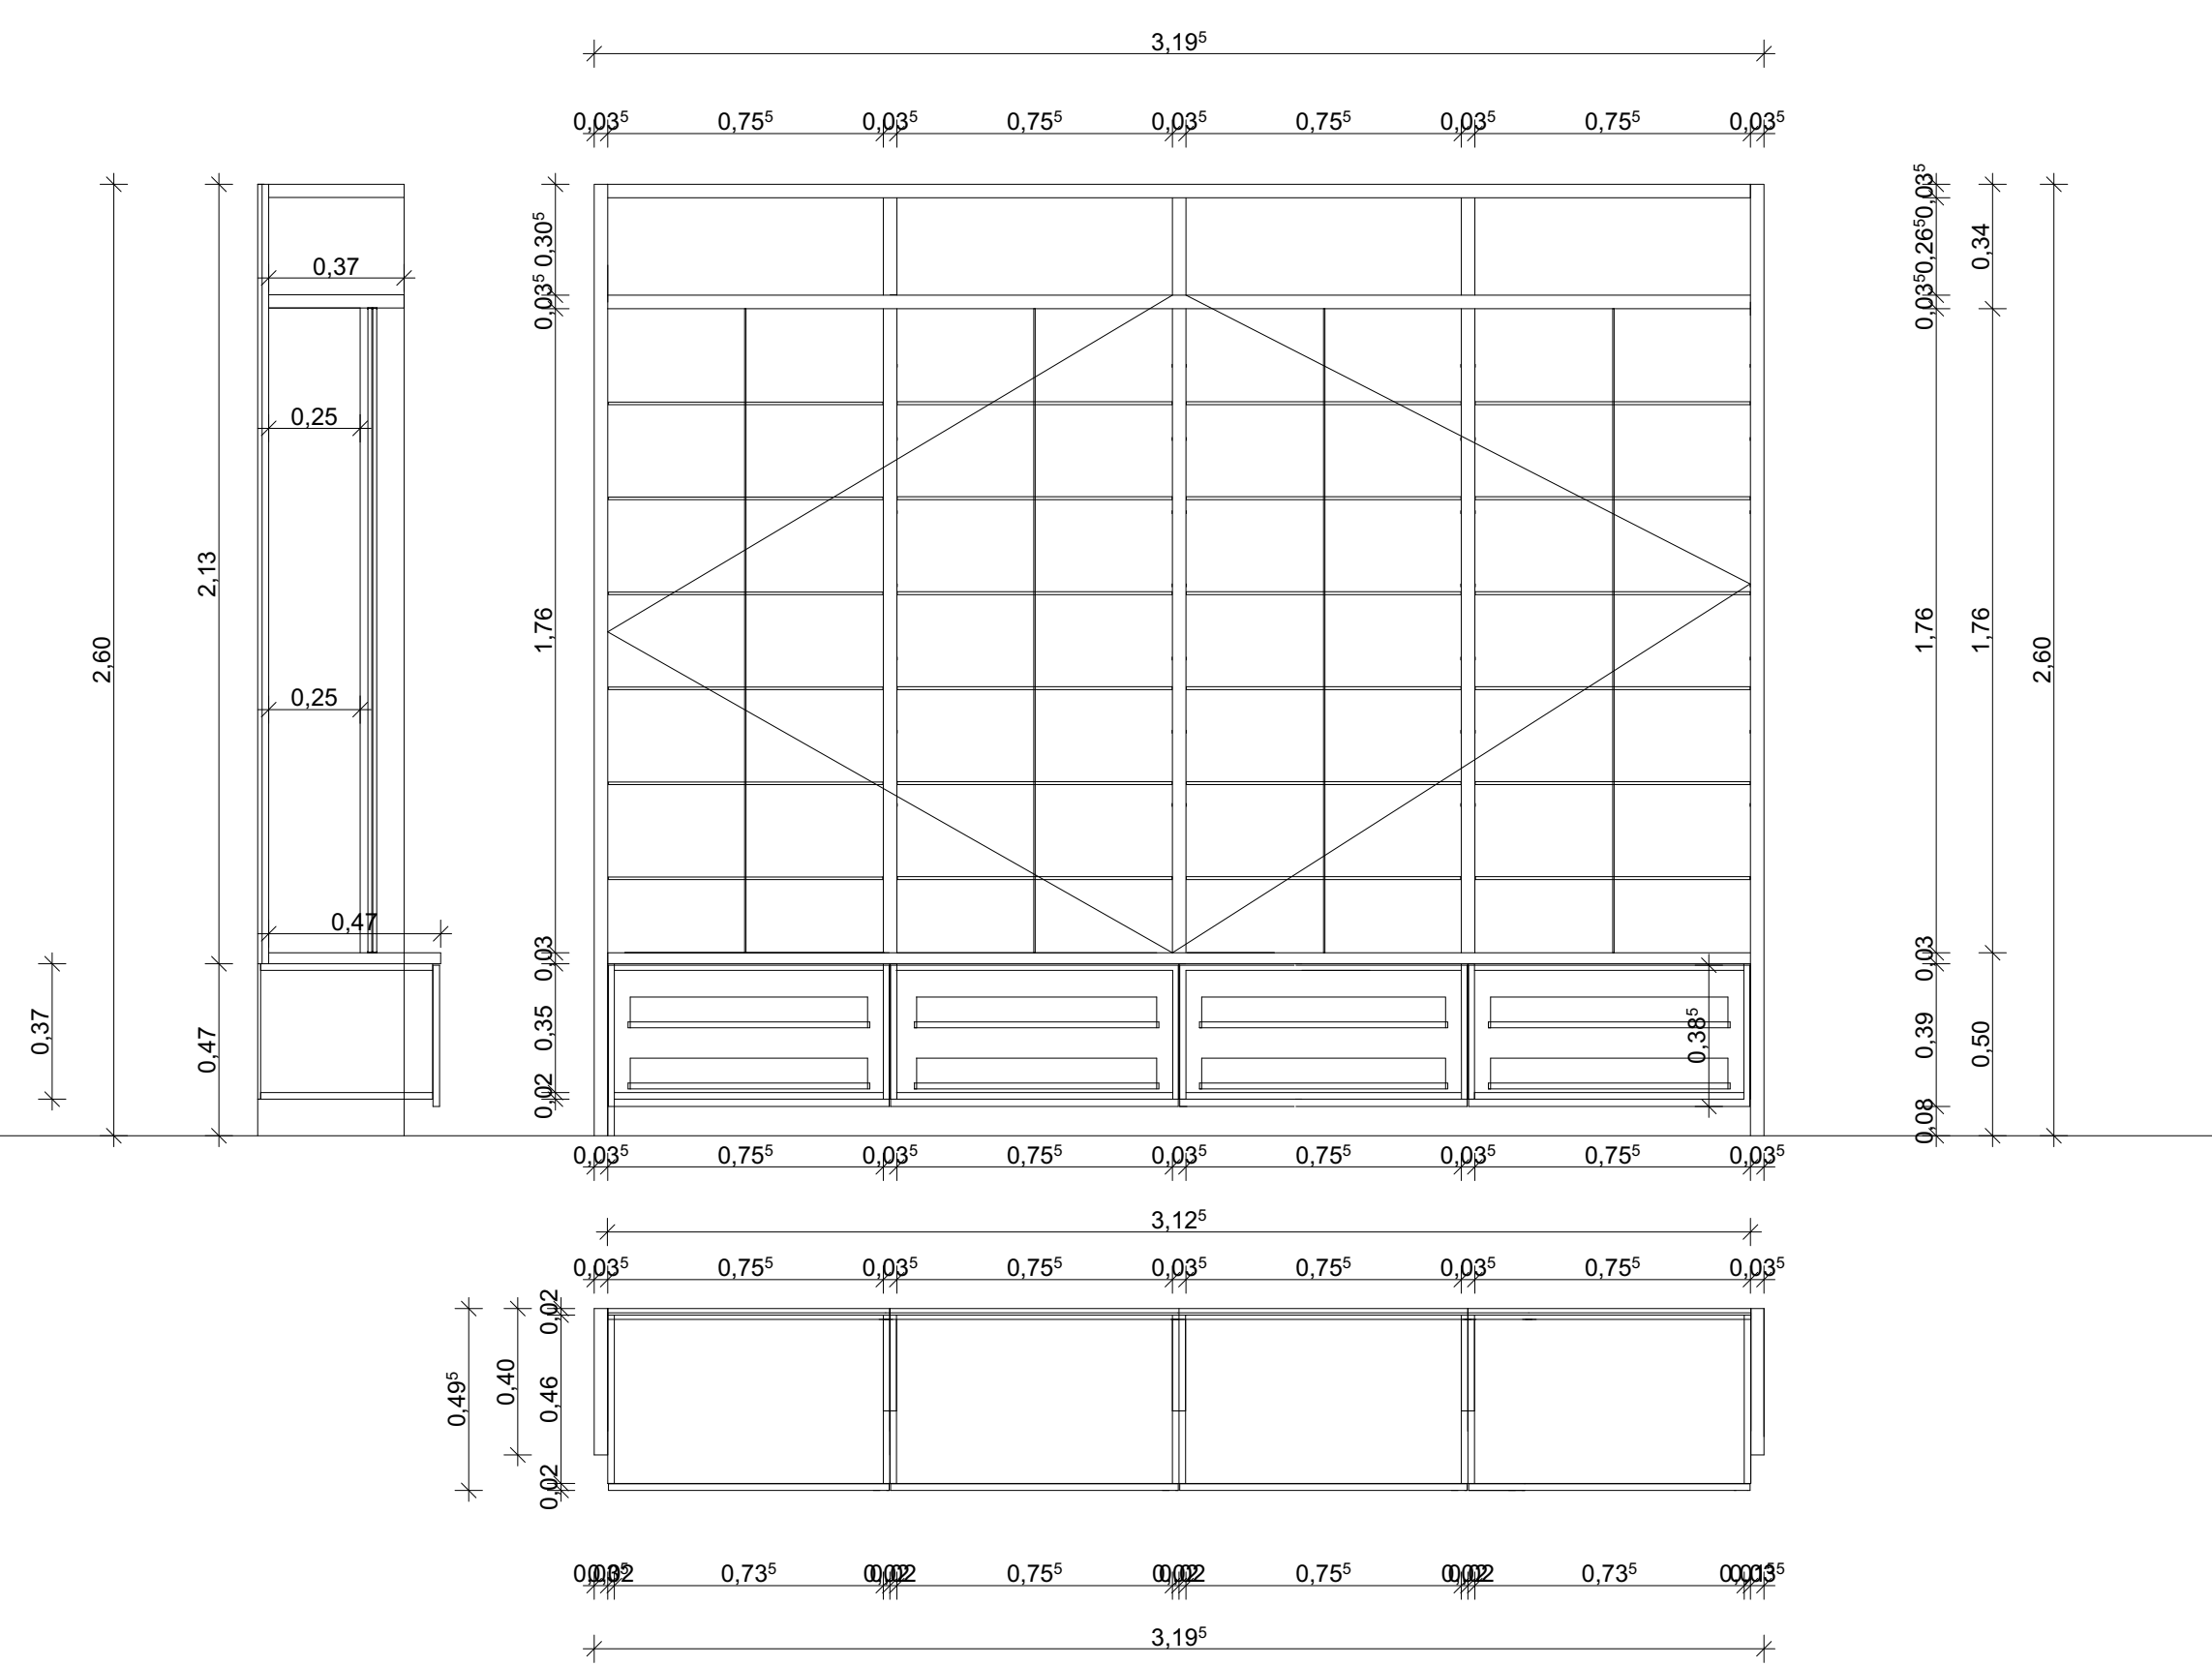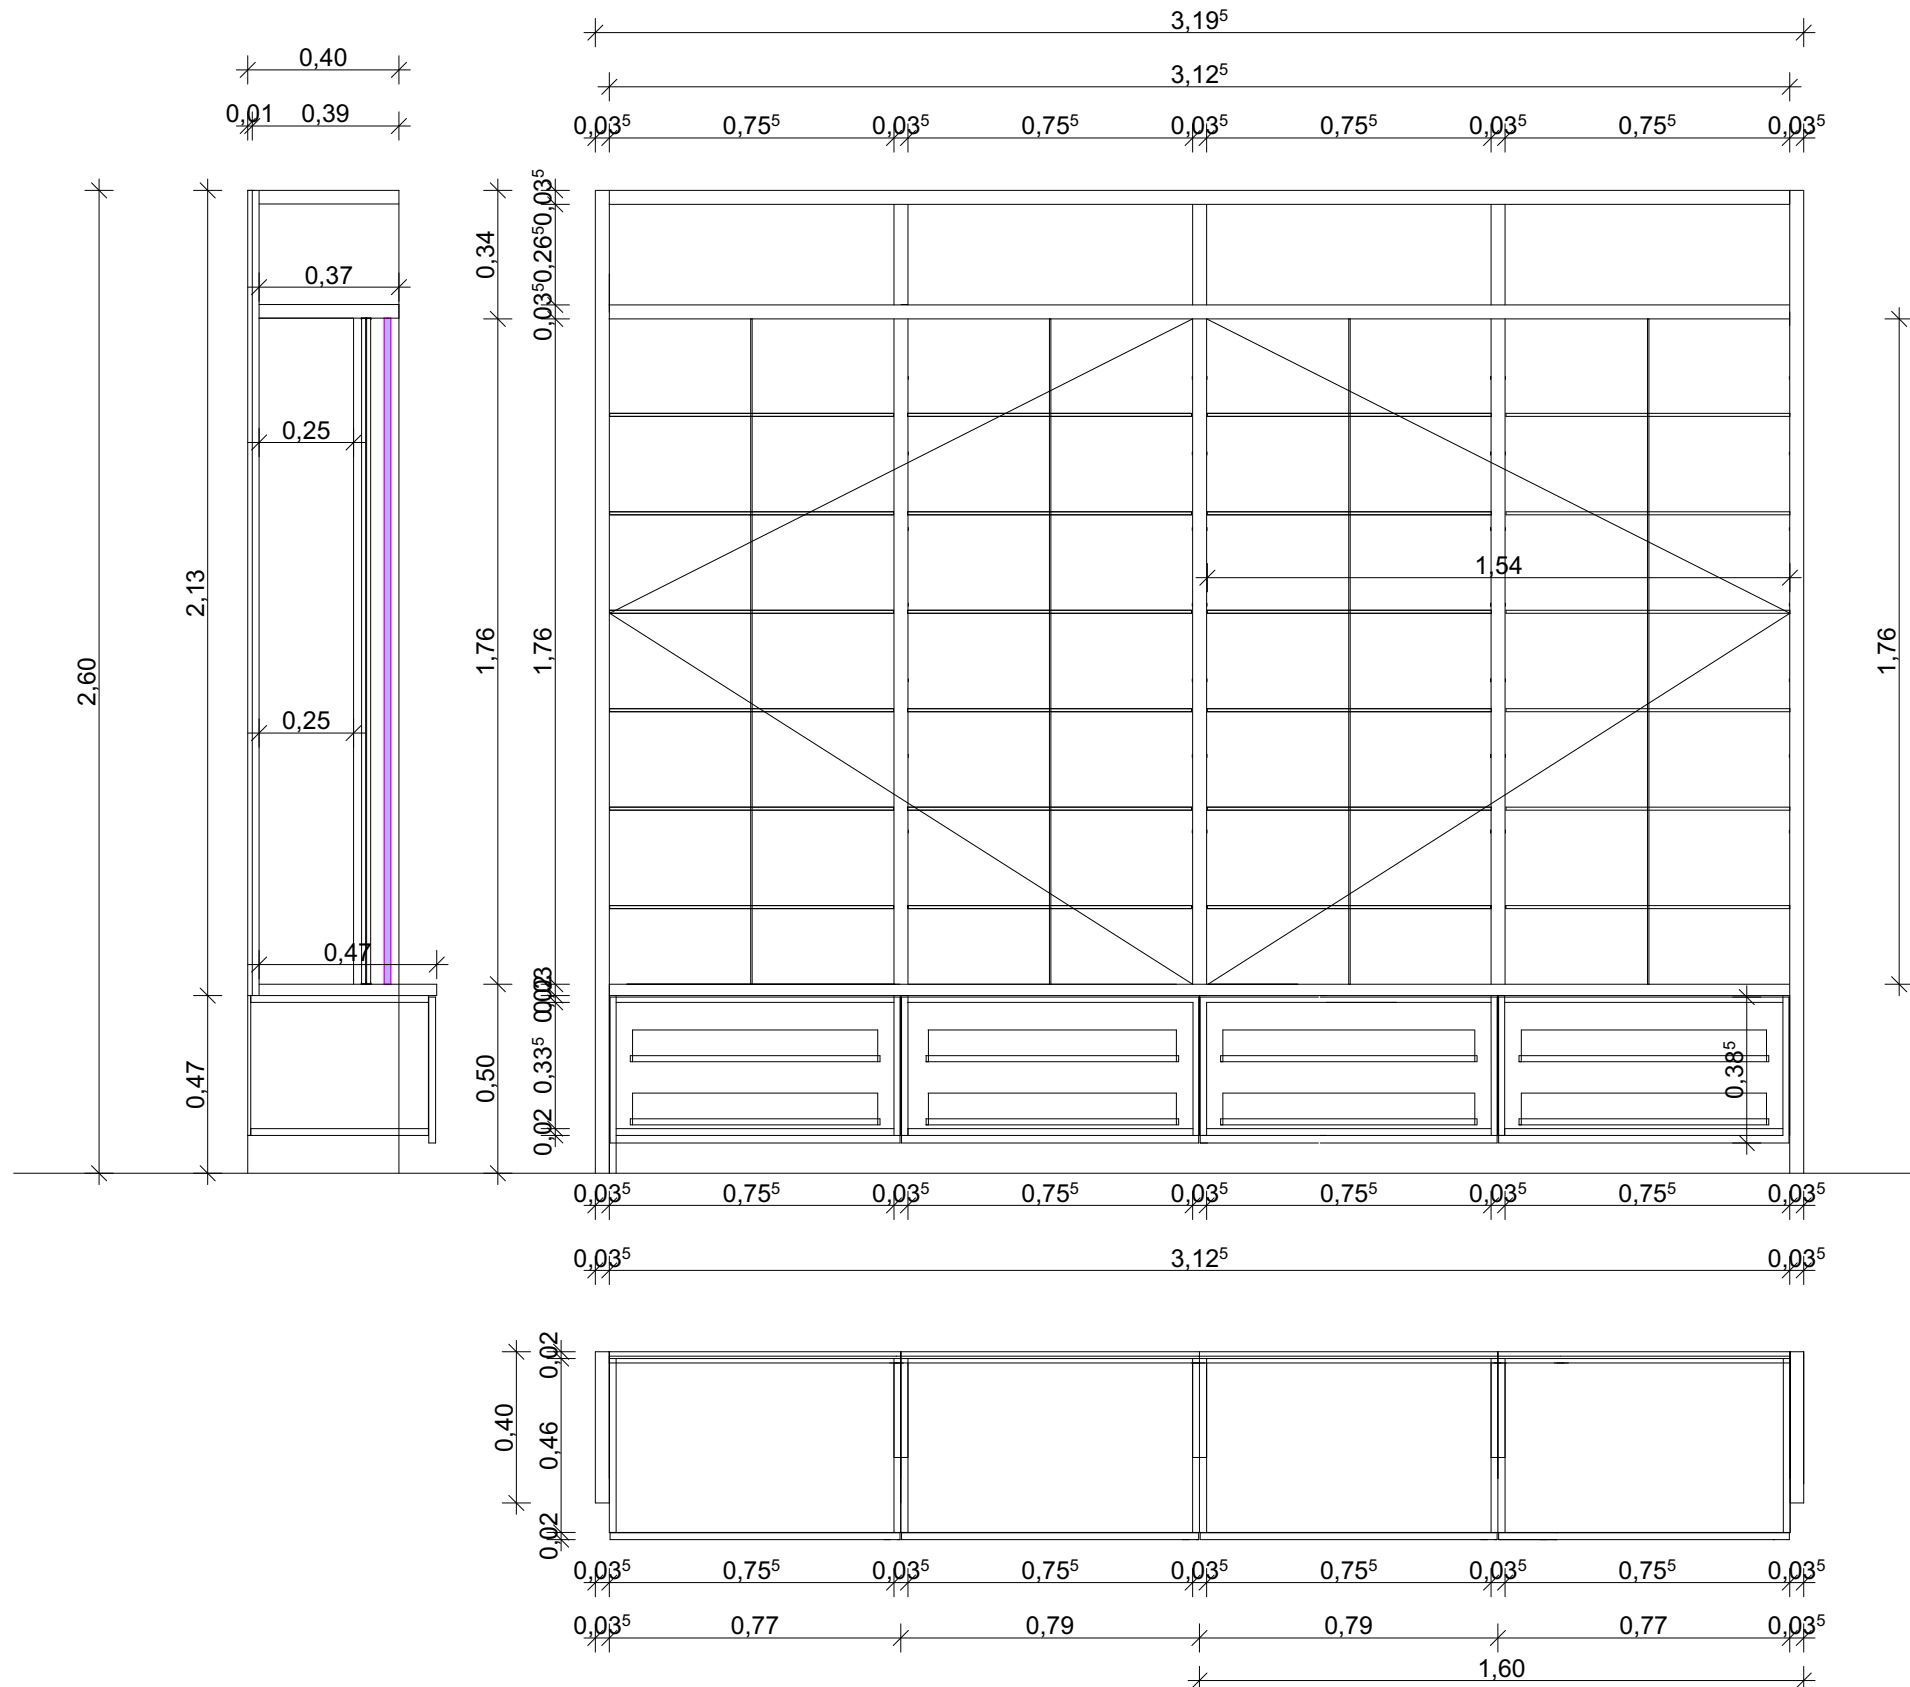

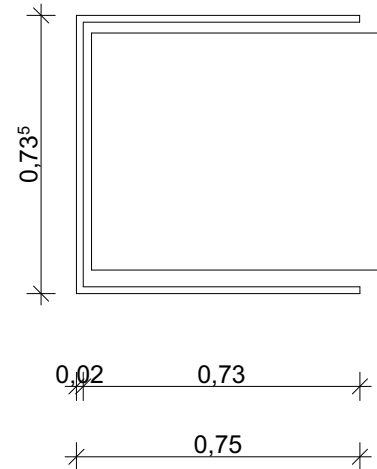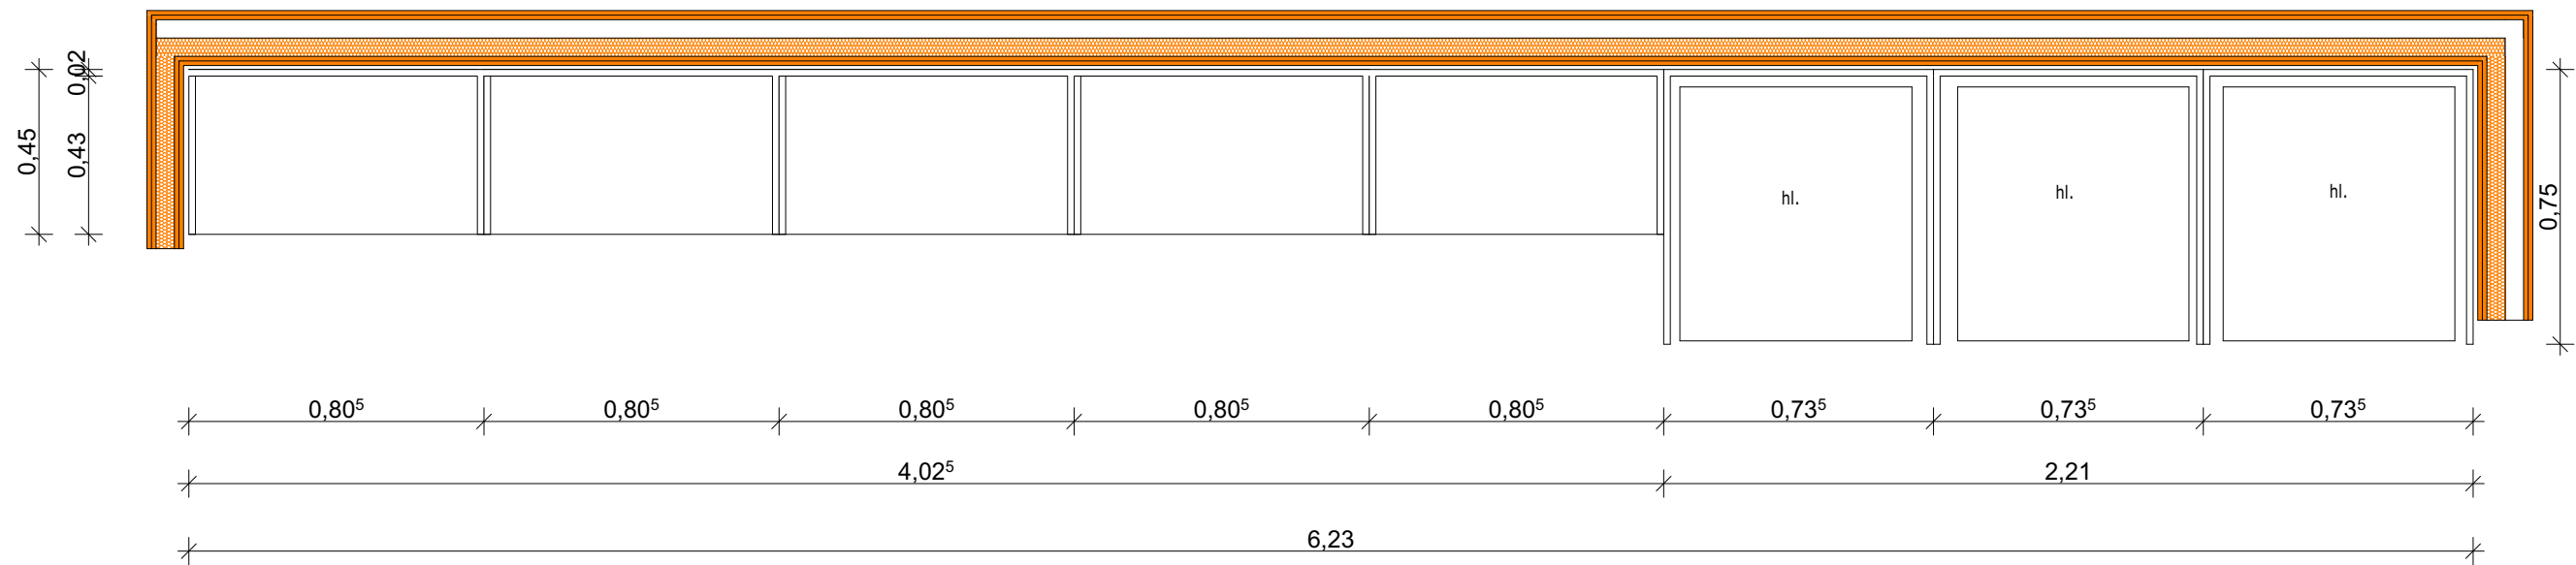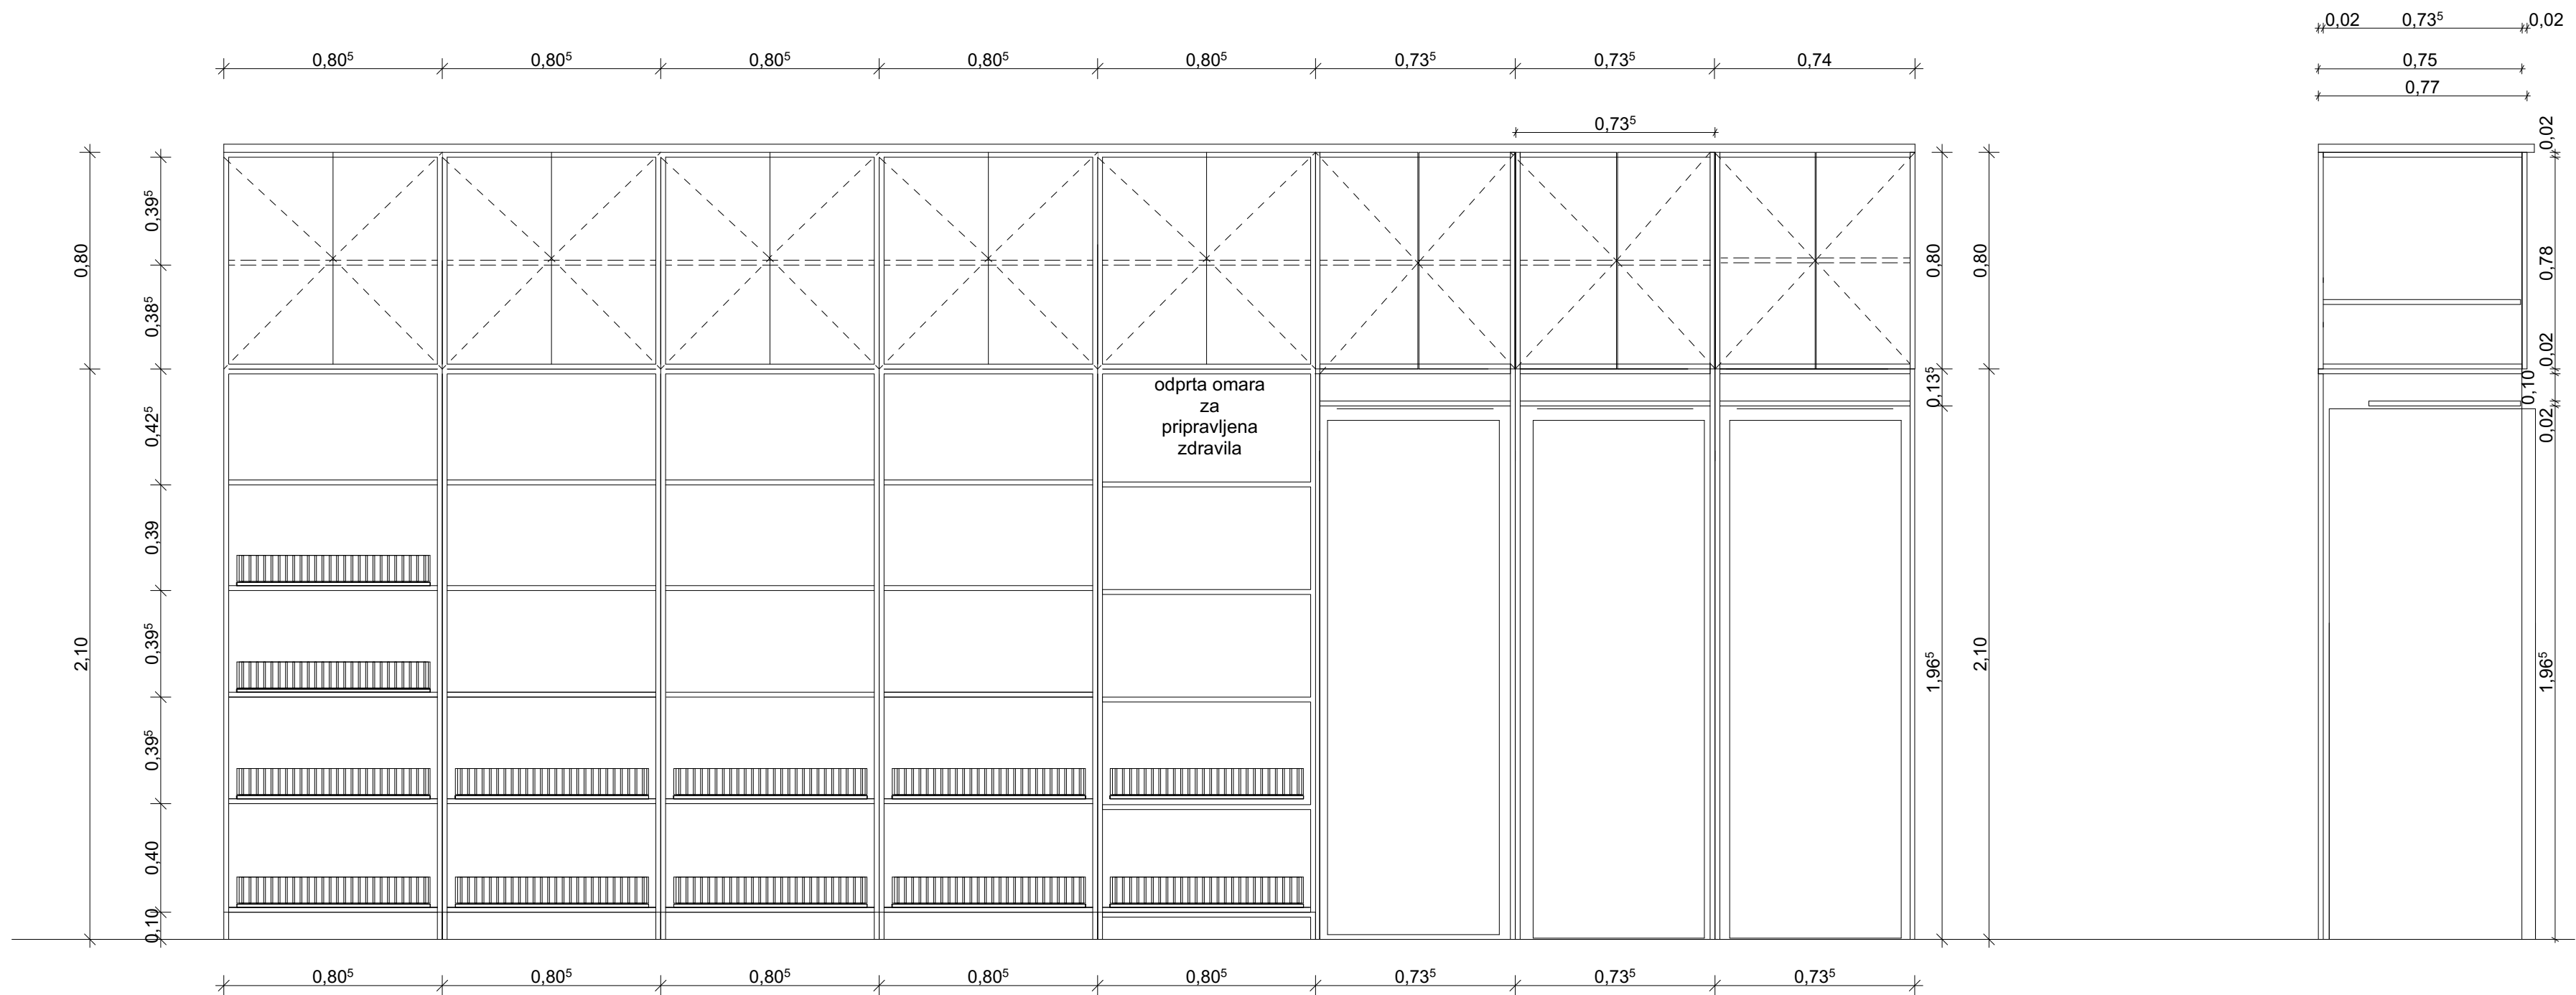

STP MUREN ČRNOMELJ d.o.o., Nova loka 49, 8340 Črnomelj info@stp-muren.si

investitor: LEKARNA LJUBLJANA
Komenskega ulica 11, Ljubljana, Slovenija

objekt: OPREMA VRHNIKA ZLATICA

št. projekta: OPR-0909_26 št. načrta: OPR-0909_26 datum izdelave: SEPTEMBER 2026

vrsta projekta: PZI vrsta načrta: ARHITEKTURA

odg. projektant OPREME: BRANKO MUREN, dipl. inž. arh.


19. 10. 2026

merilo: 1 : 20

MATERIALKA - HLADILNI NIZ Z ODPRTO OMARO
ZA PRIPRAVLJENA ZDRAVILA

risba št.: 3.2



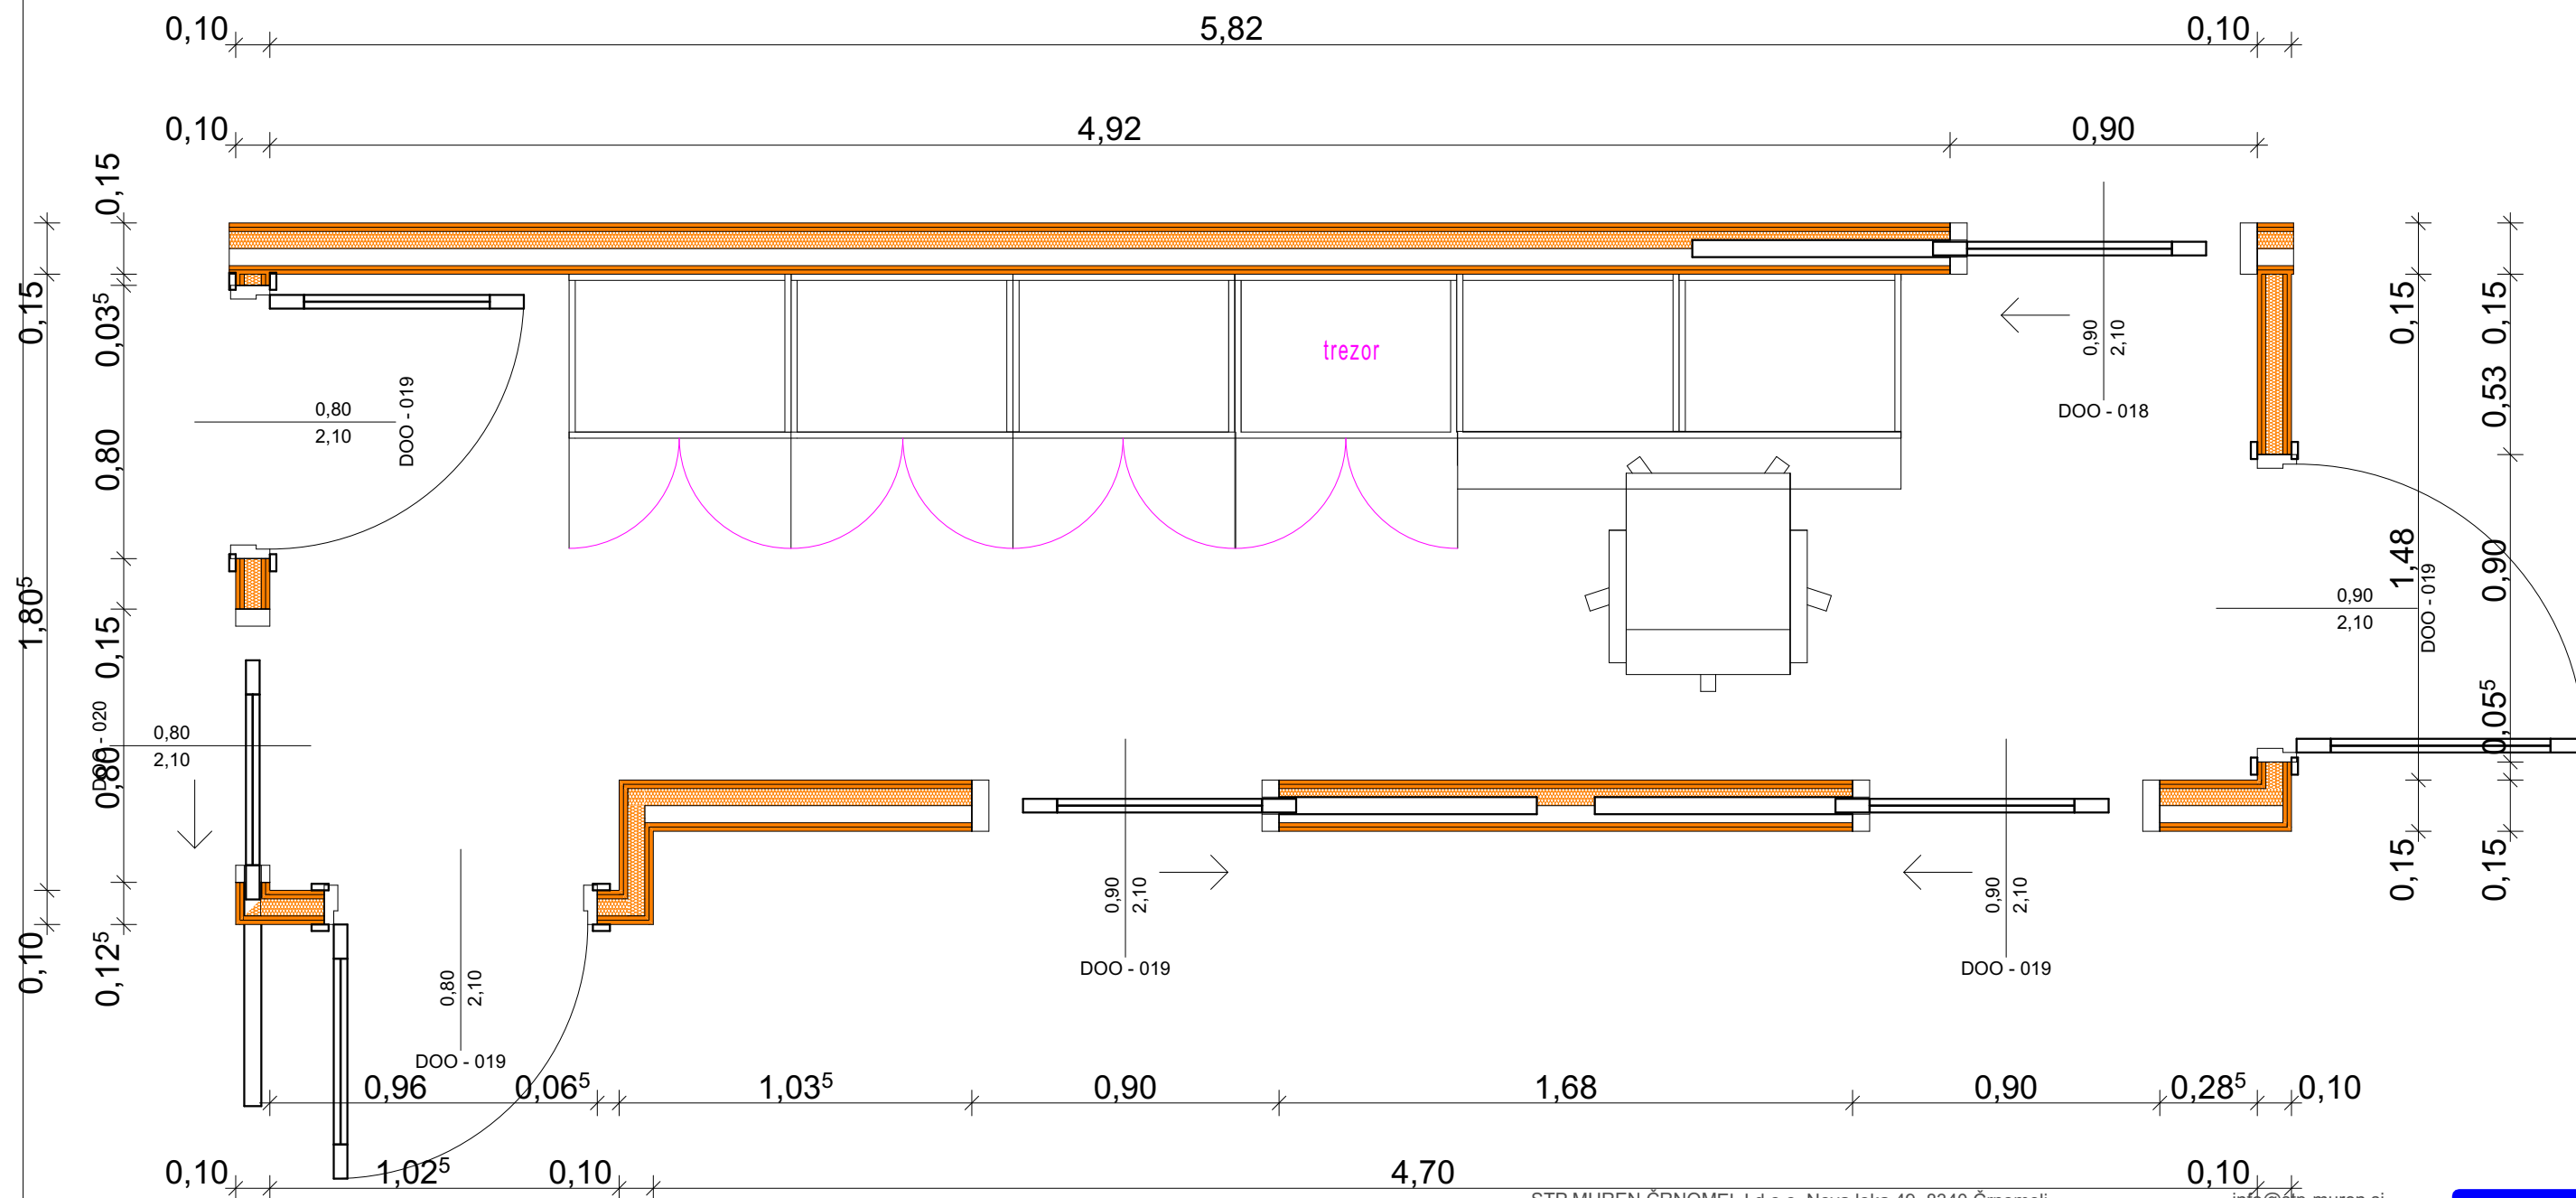

STP MUREN ČRNOMELJ d.o.o, Nova loka 49, 8340 Črnomelj info@stp-muren.si

investitor: **LEKARNA LJUBLJANA**
Komenskega ulica 11, Ljubljana, Slovenija

objekt: **OPREMA VRHNIKA ZLATICA**

št. projekta: **OPR-0909_26** št. načrta: **OPR-0909_26** datum izdelave: **SEPTEMBER 2026**

vrsta projekta: **PZI** vrsta načrta: **ARHITEKTURA**

odg. projektant OPREME: **BRANKO MUREN, dipl.inž.arh.**




19. 10. 2026


merilo: **1 : 20**

MATERIALKA - NIZ Z OMARICAMI

risba št.: **4**

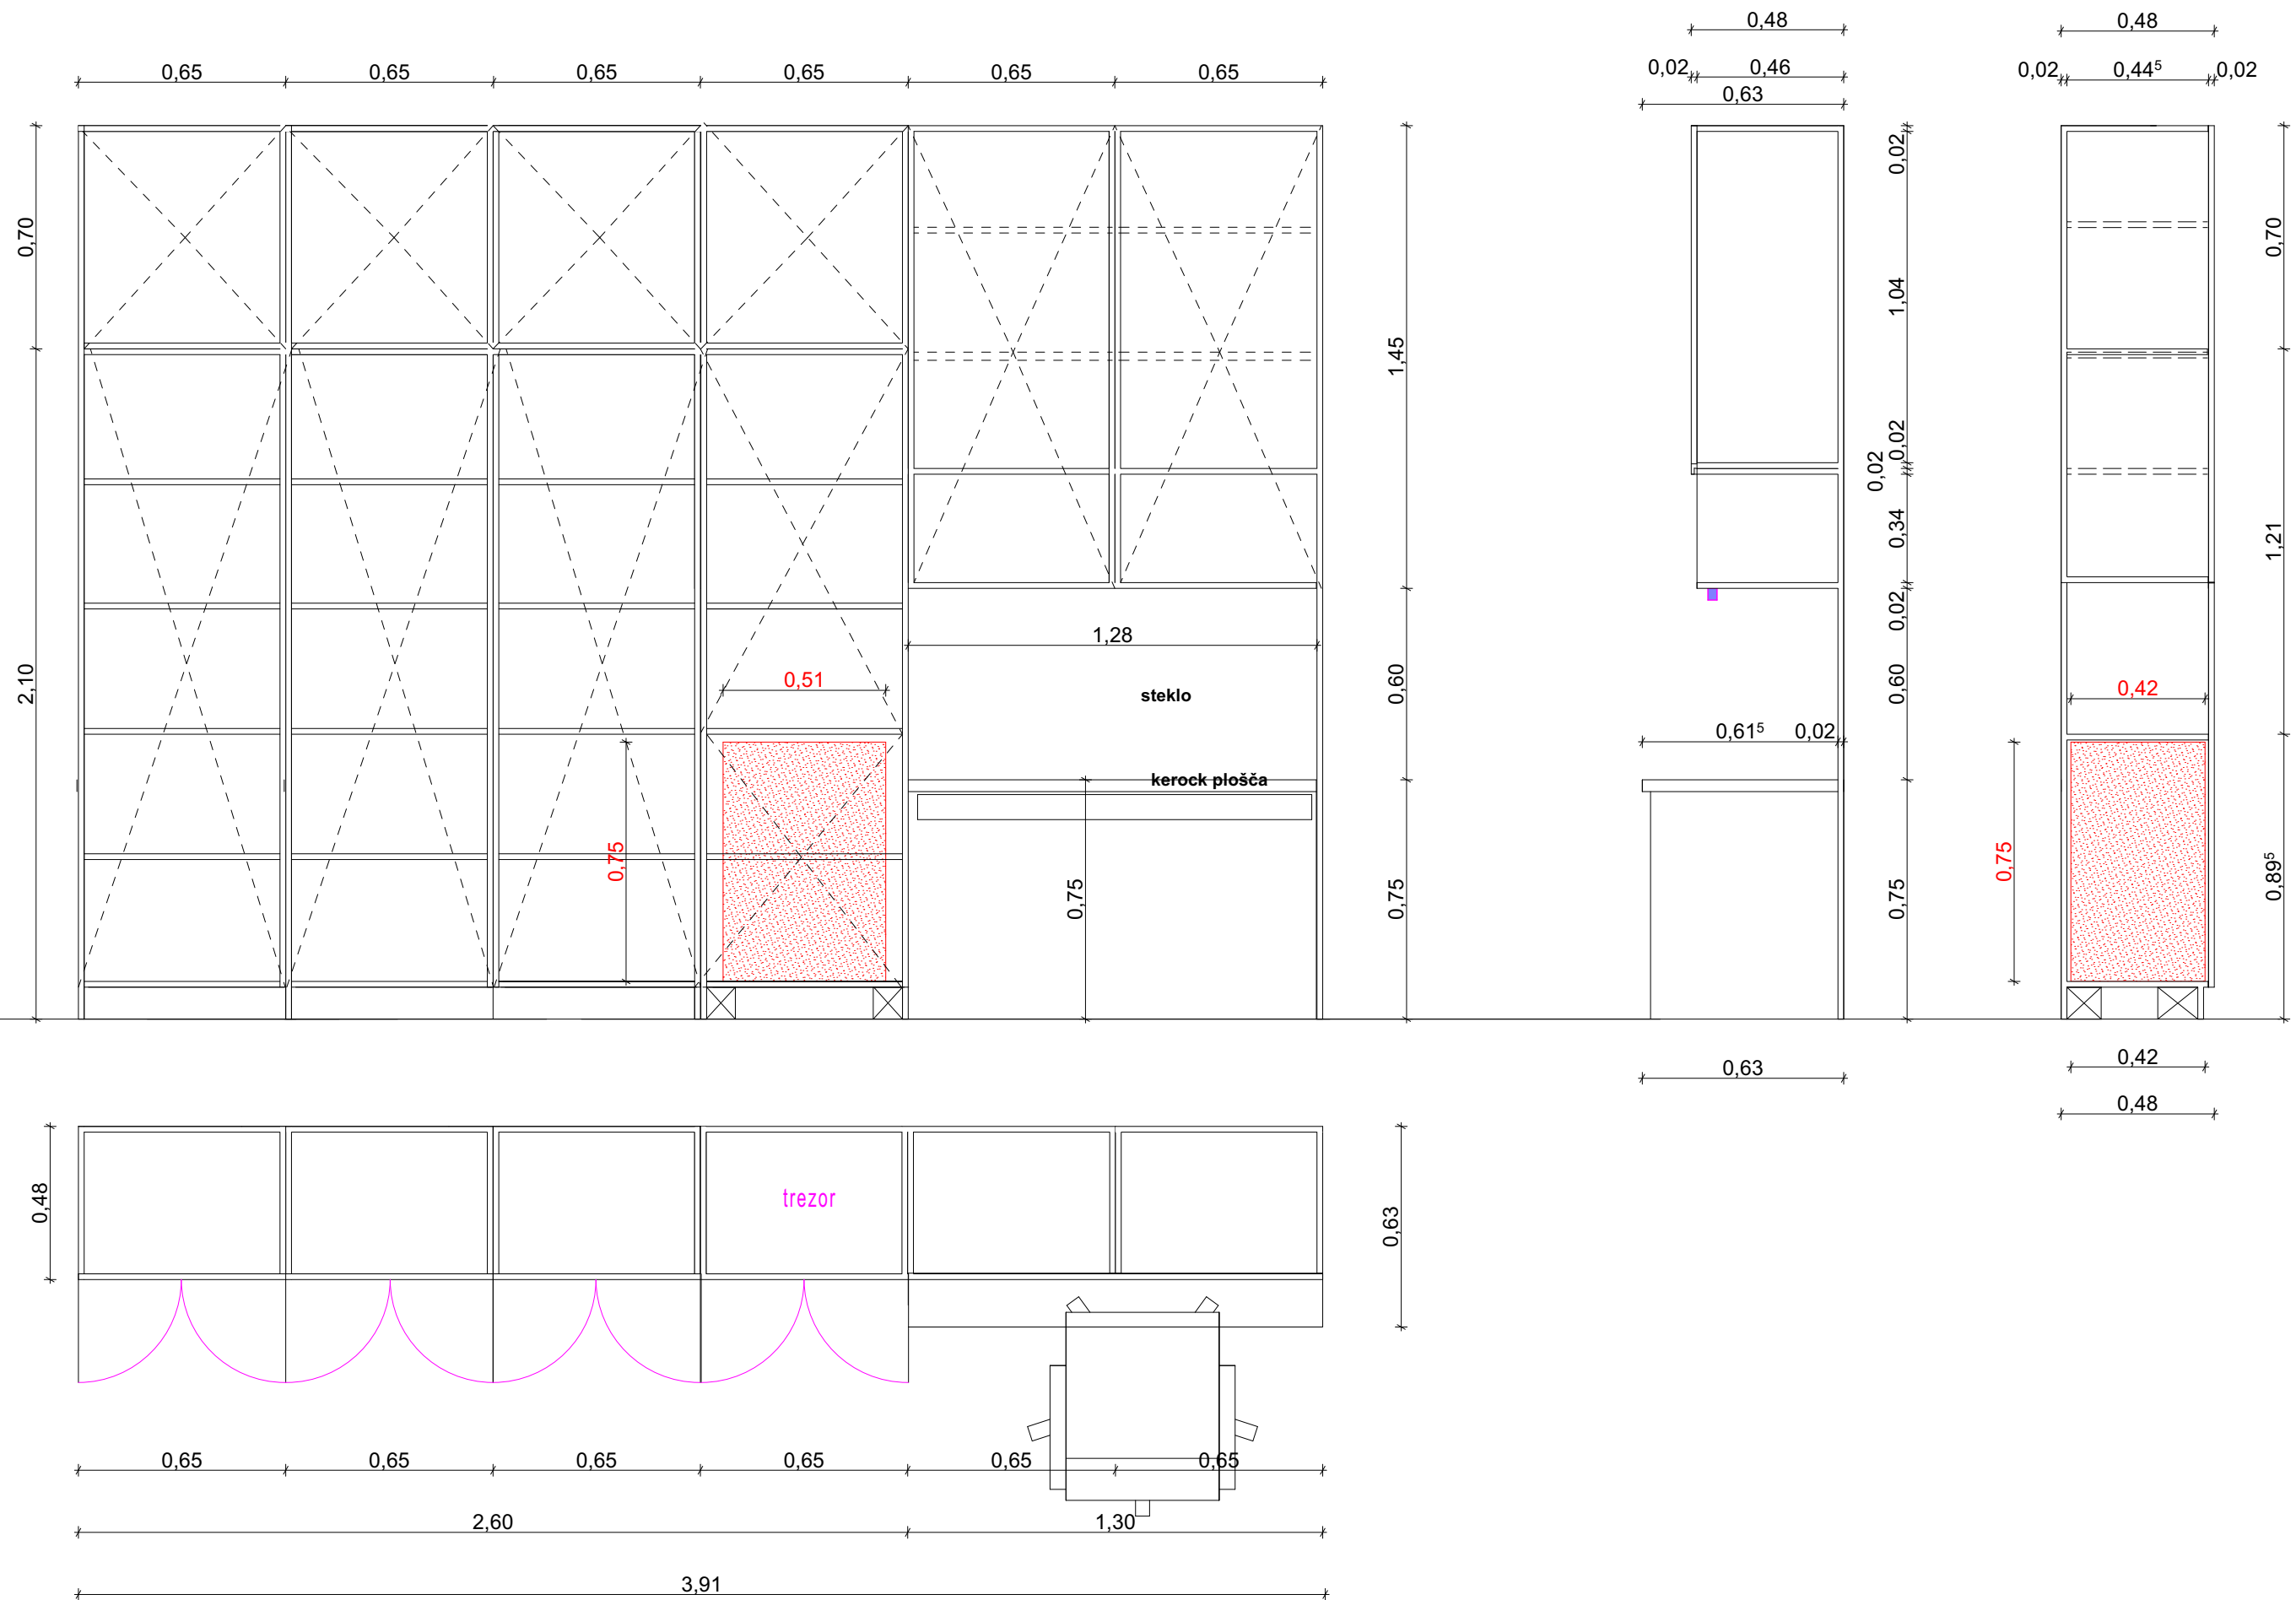

MATERIALKA - NIZ Z OMARICAMI IN PREGLED RECEPTOV







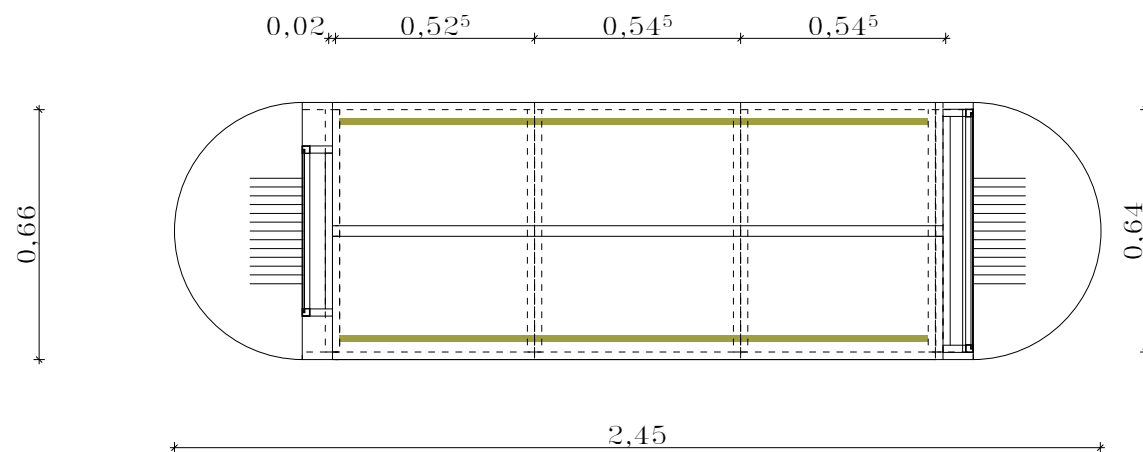


STP MUREN ČRNOMELJ d.o.o, Nova loka 49, 8340 Črnomelj			info@stp-muren.si
investitor:	LEKARNA LJUBLJANA Komenskega ulica 11, Ljubljana, Slovenija		
objekt:	OPREMA VRHNIKA ZLATICA		
št. projekta:	OPR-0909_26	št. načrta:	OPR-0909_26
vrsta projekta:	PZI	vrsta načrta:	ARHITEKTURA
odg. projektant OPREME:		BRANKO MUREN,dipl.inž.arh.	
		datum izdelave: SEPTEMBER 2026	
		19. 10. 2026	
		merilo: 1 : 20	








OFICINA : GONDOLE 3 X

ALU okvir za lakirano perforirano
pločevino za zatikanje konzol
(npr. Schachermayer)

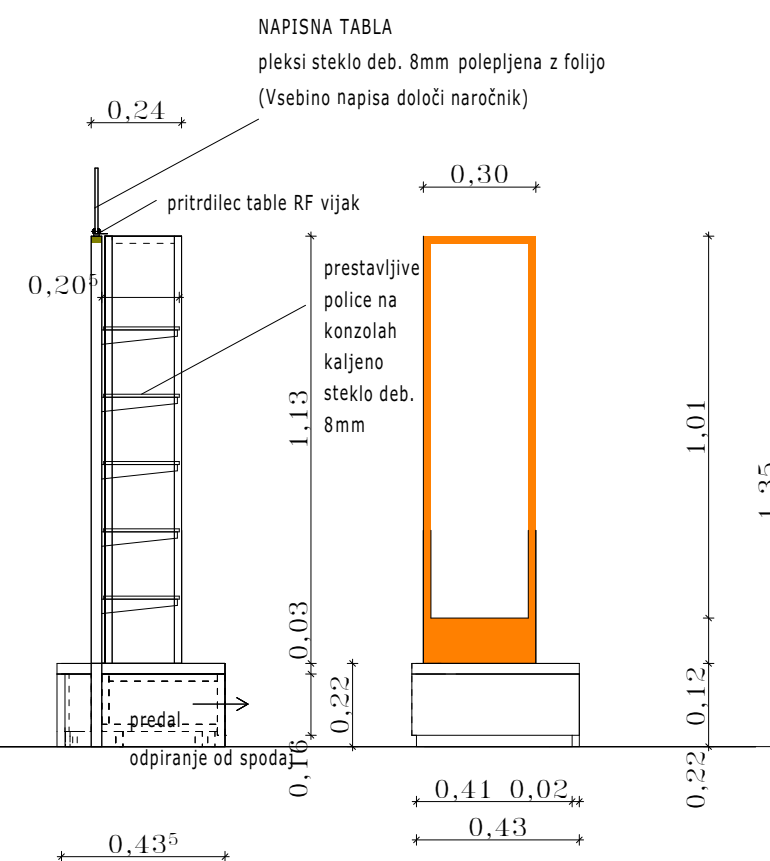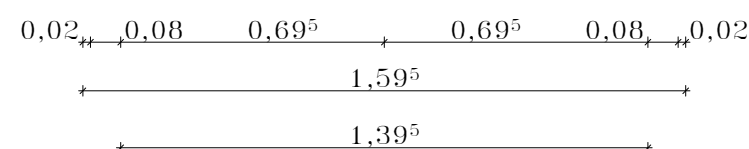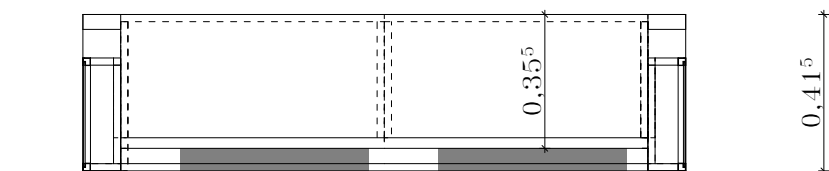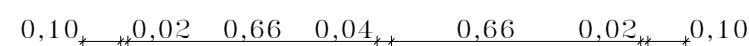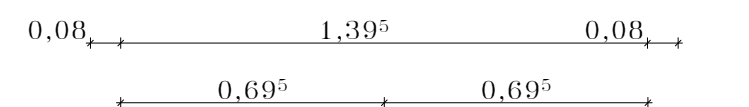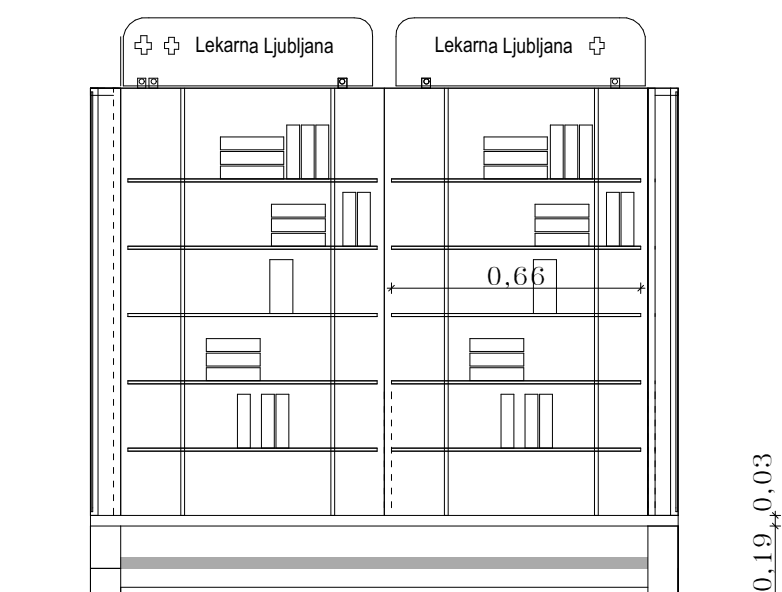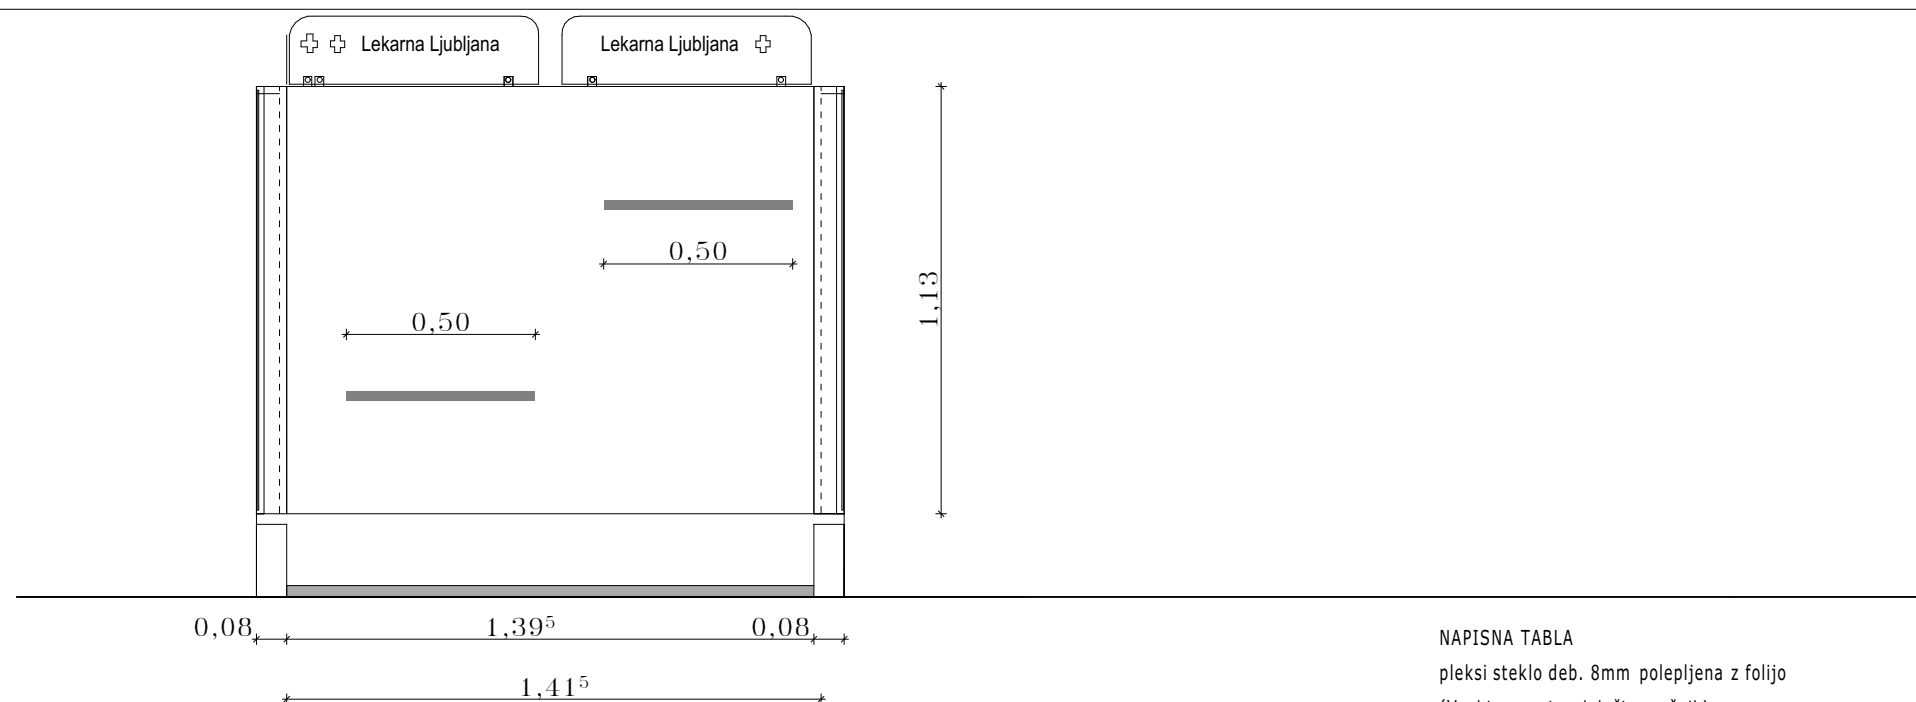


OFICINA - PRODAJNO STOJALO enostransko
TLORIS POGLED IN PREREZ

risba št.: 5.2

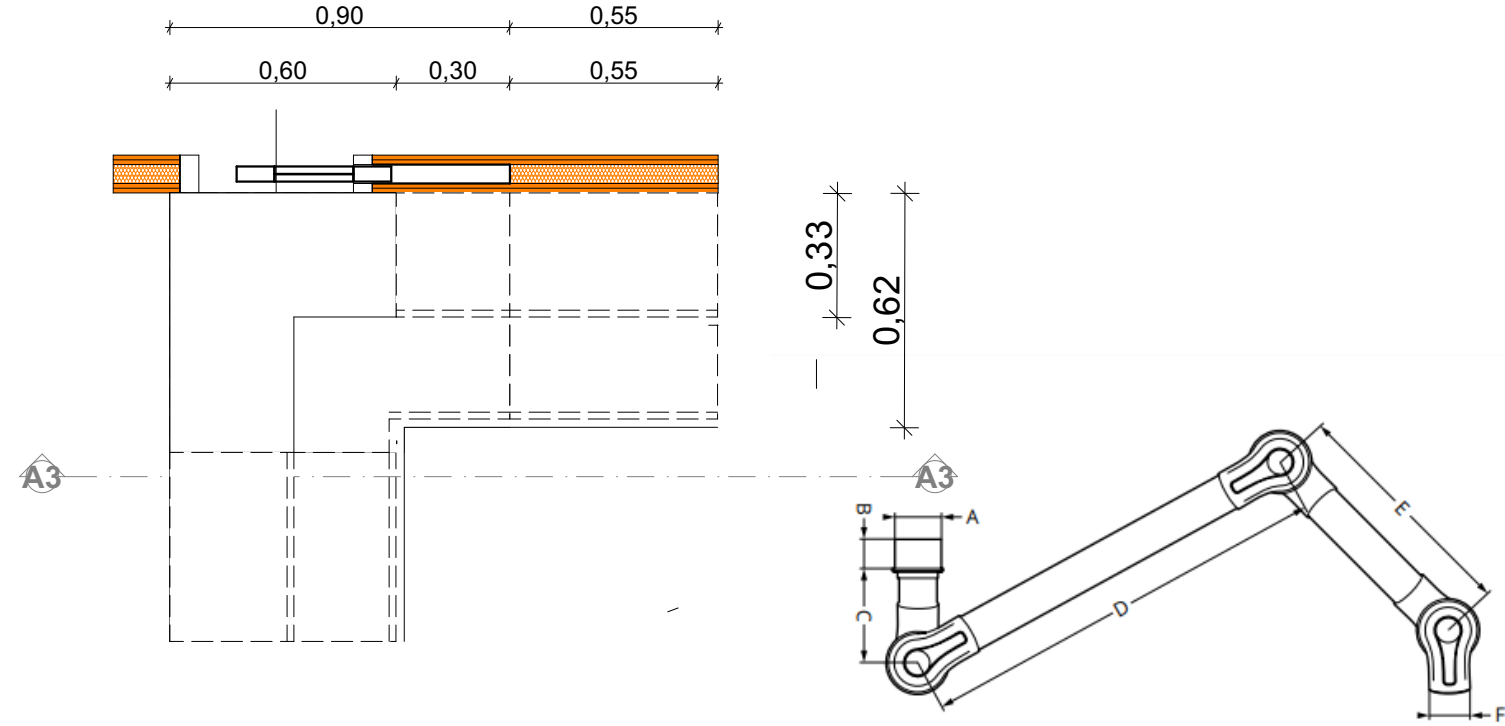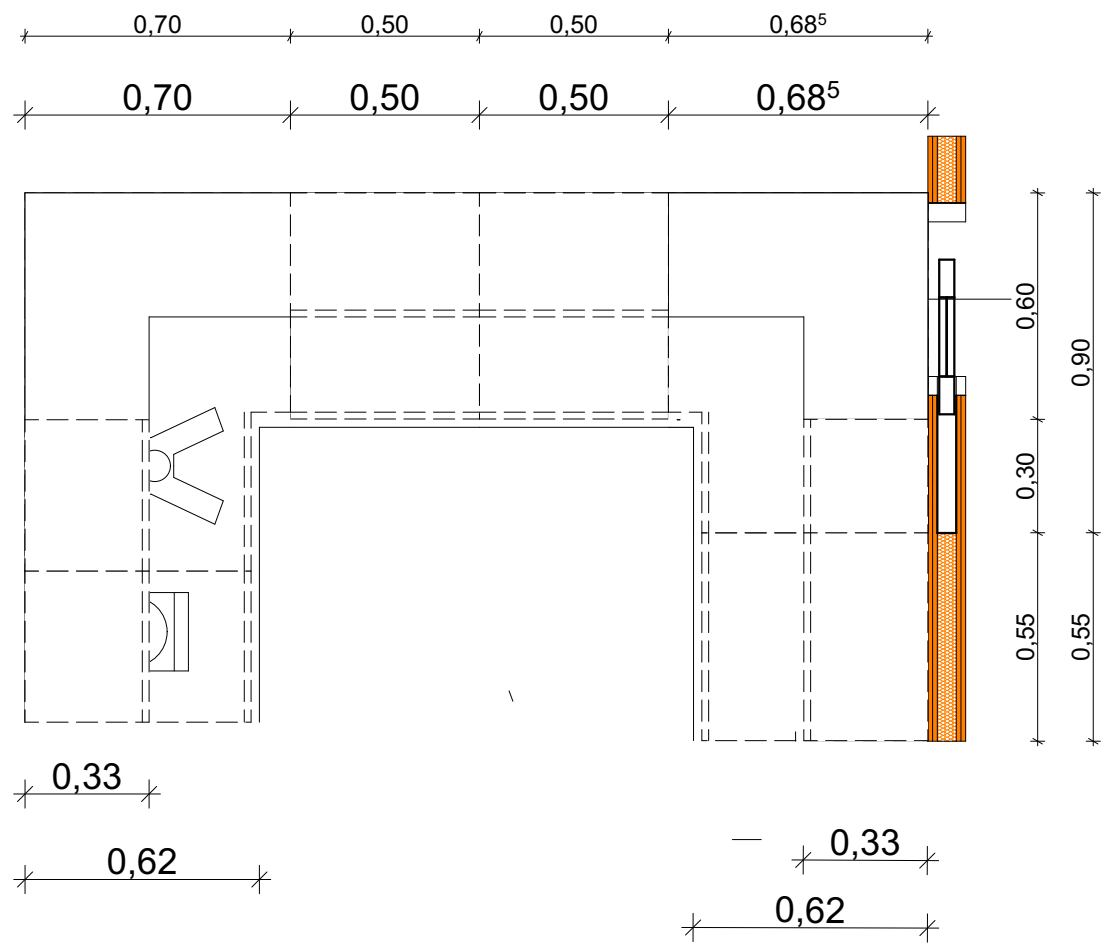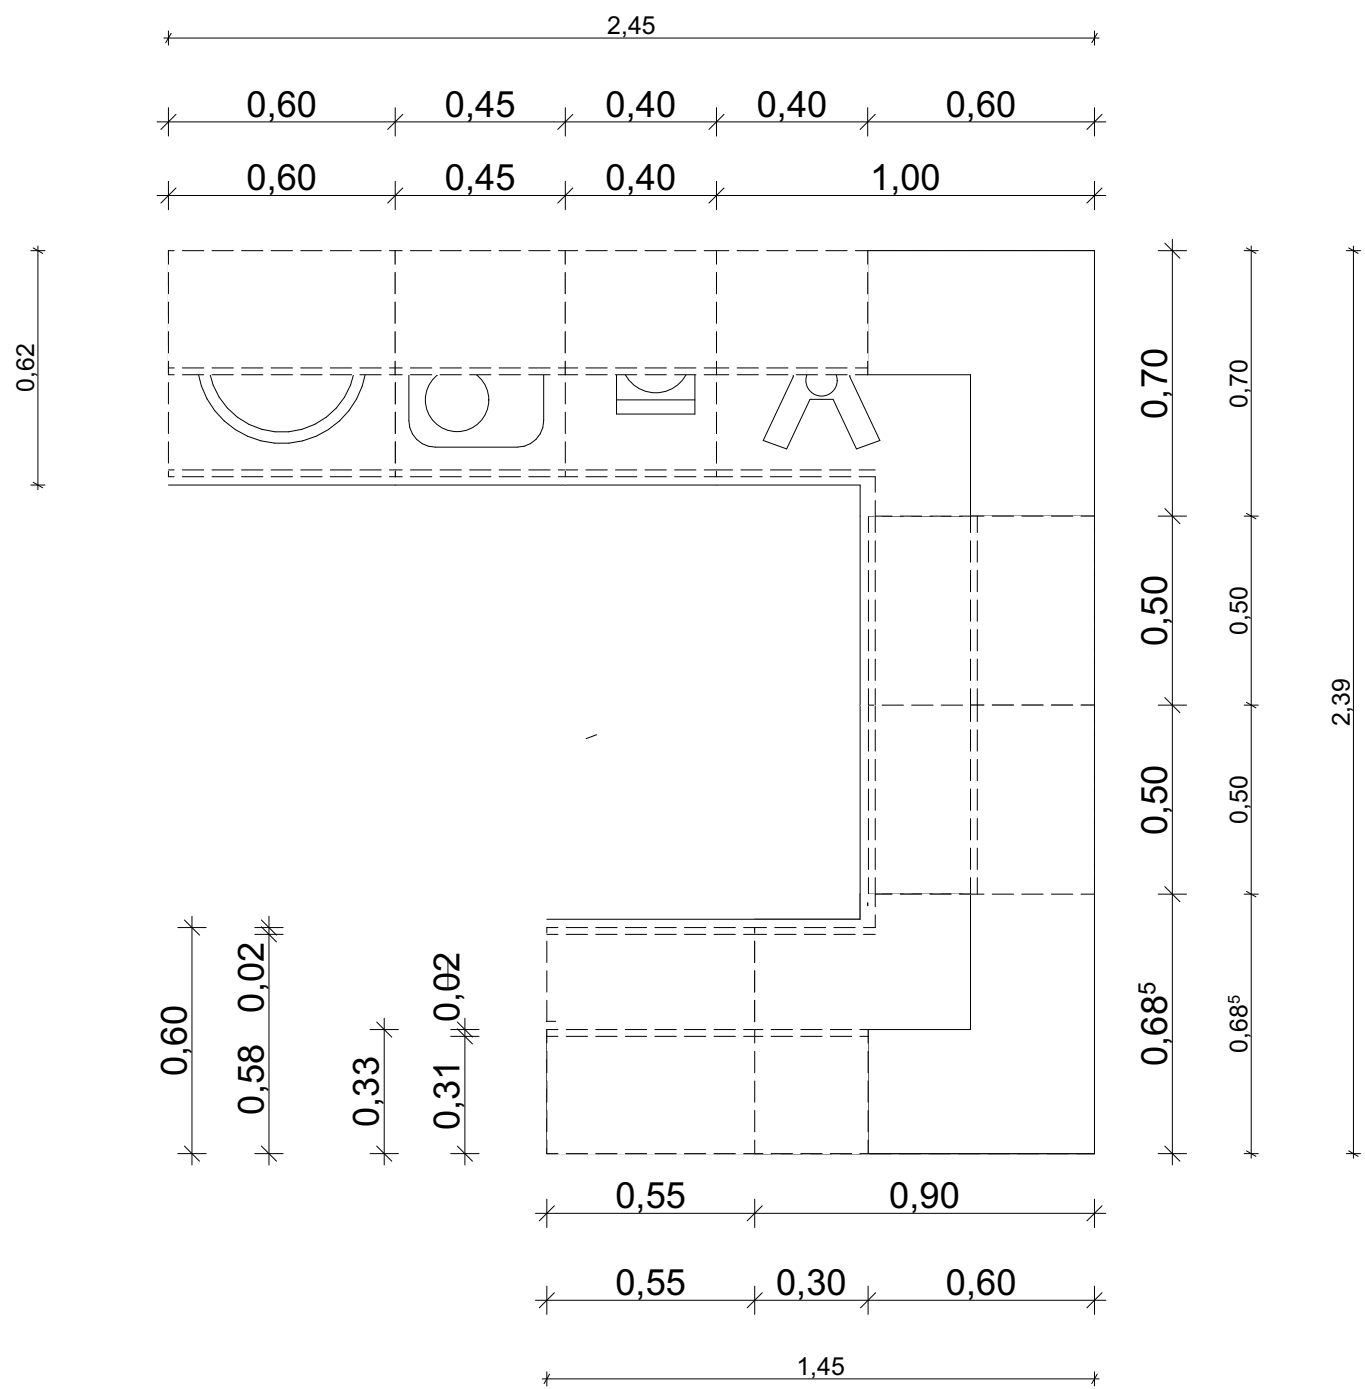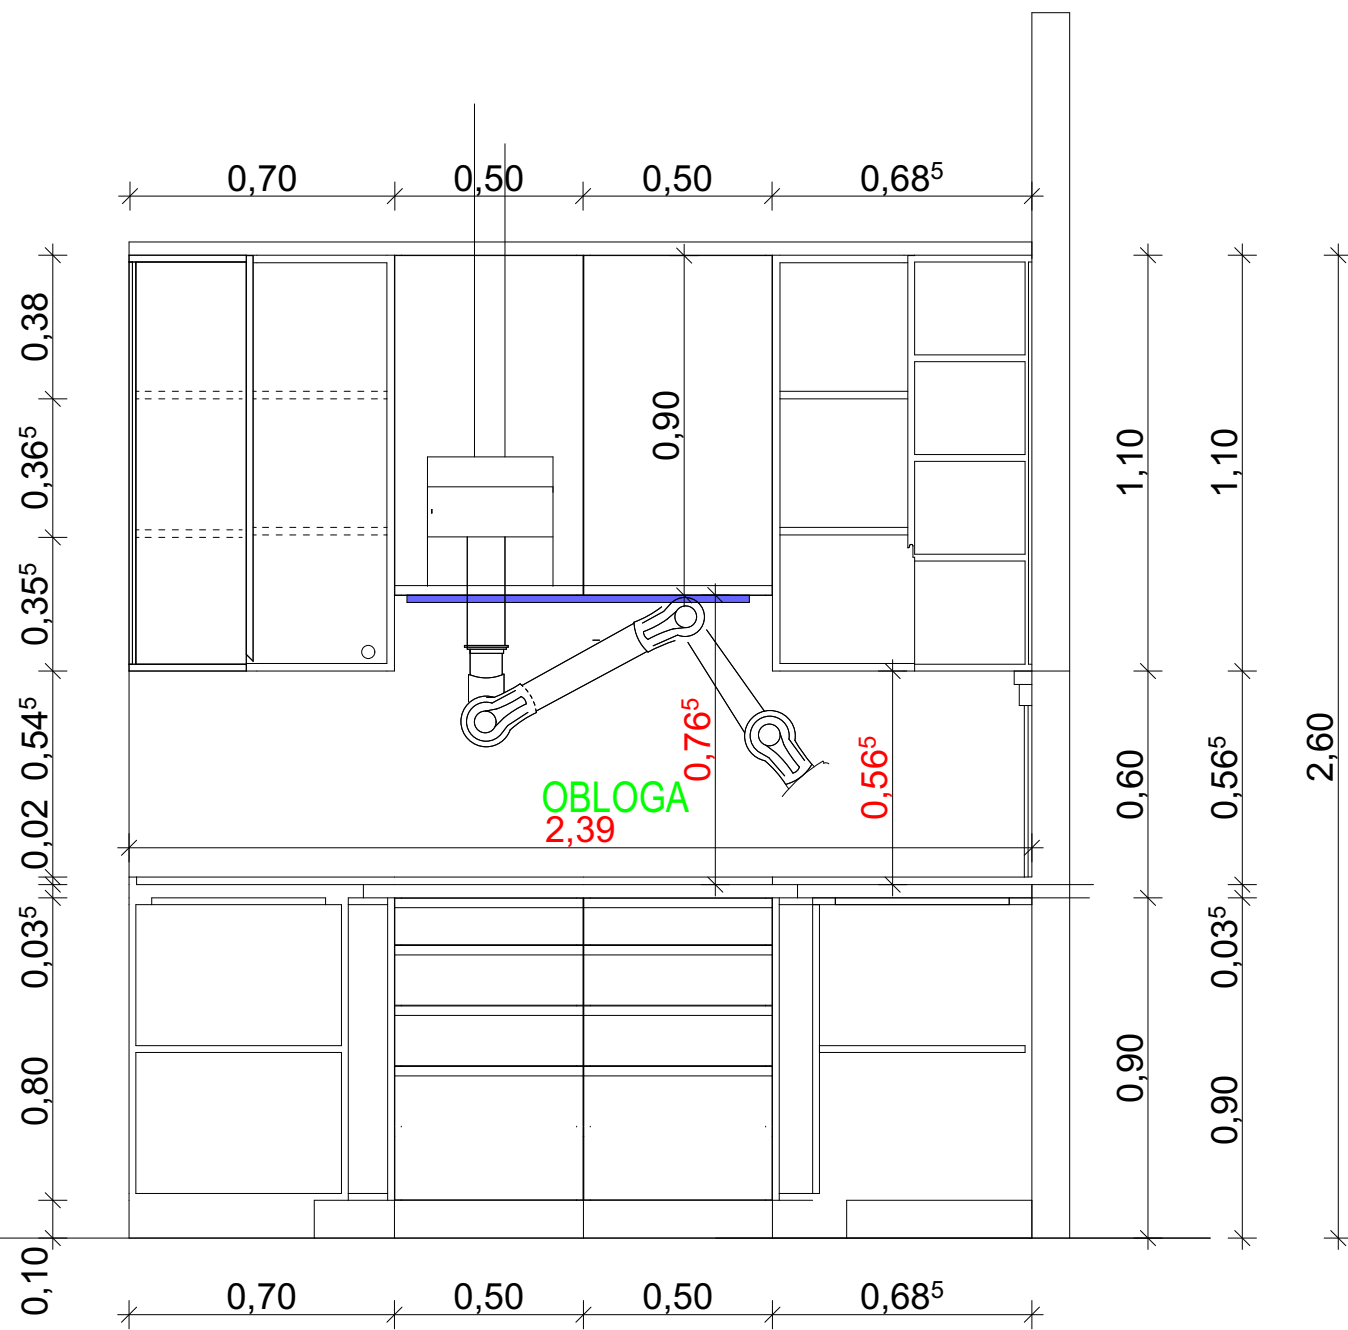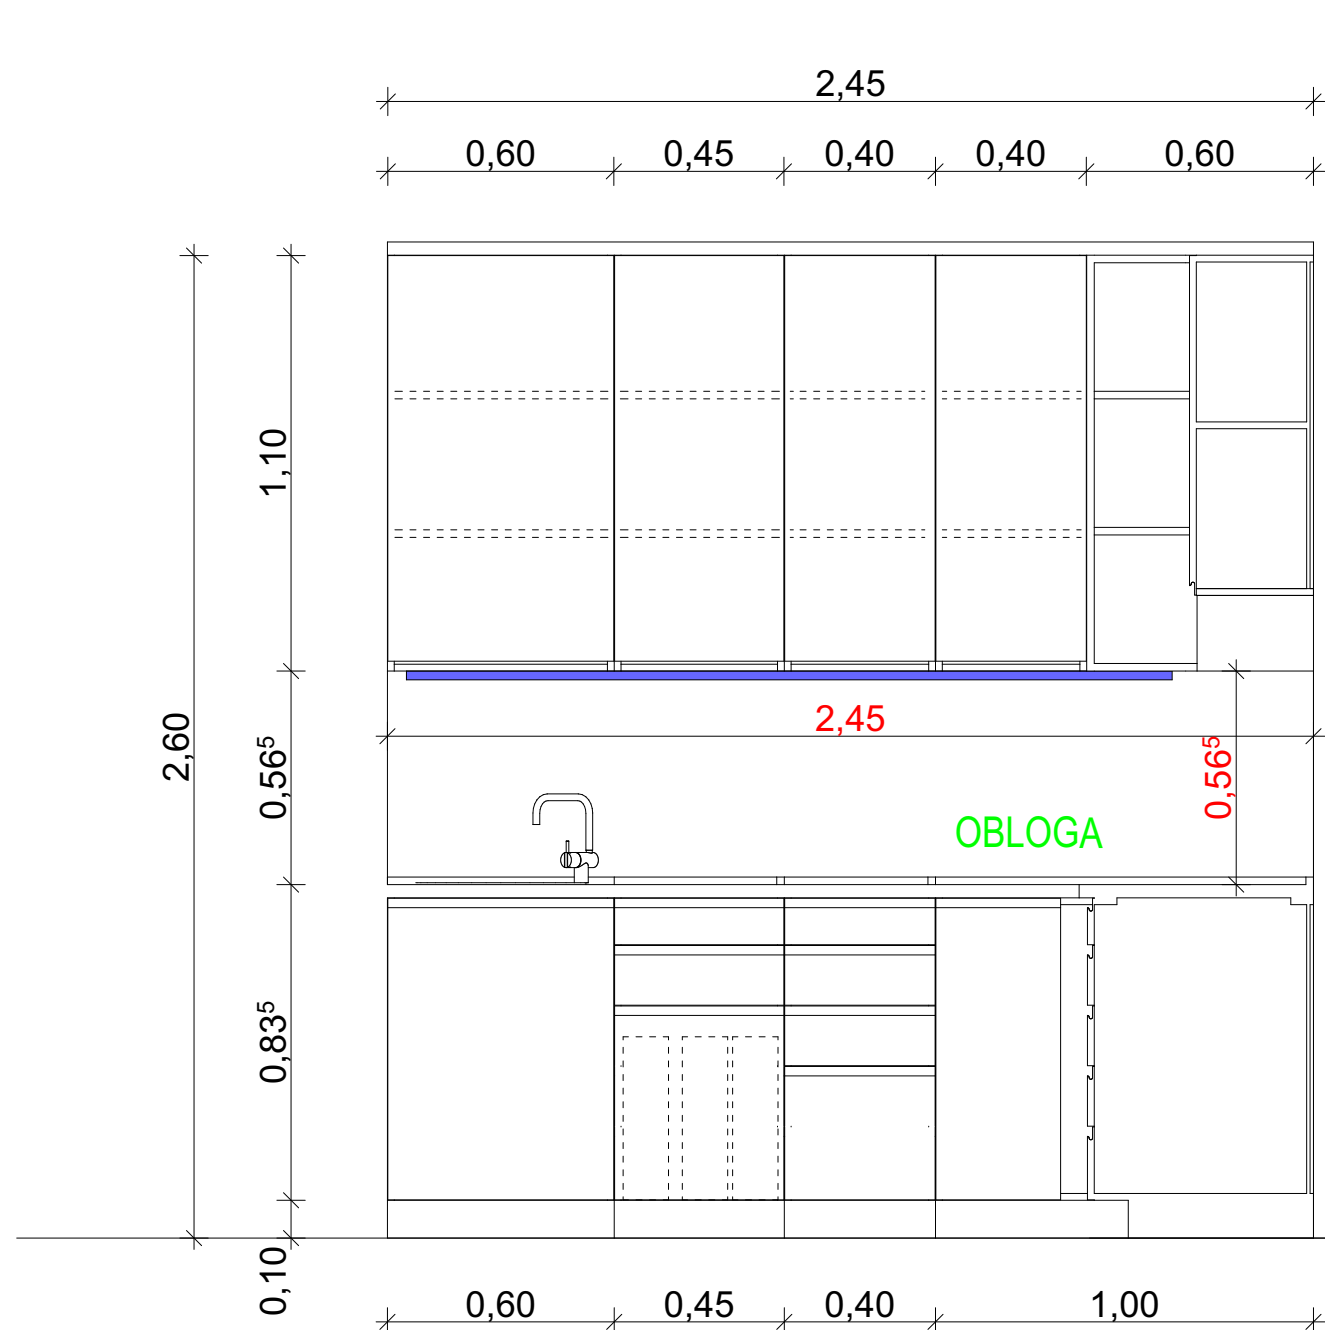

Article	Version				Dimensions (mm)							Weight (kg)			
	STD	PP	ESD	ATEX	A	B	C	D	E	F	Lenght	STD	PP	ESD	ATEX
MET 650-50*	●	●	●	●	Ø98,5	80	250	300		Ø50	650	1,0		1,1	
MET 750-50*	●	●	●	●	Ø98,5	80	250	450		Ø50	750	1,1		1,2	
MET 1000-50	●	●	●	●	Ø98,5	80	250	400	300	Ø50	1000	1,5		1,6	
MET 1300-50	●	●	●	●	Ø98,5	80	250	550	450	Ø50	1300	1,6		1,8	
MET 1500-50	●	●	●	●	Ø98,5	80	250	750	450	Ø50	1500	1,9		1,9	
MET 1000-75	●	●	●	●	Ø98,5	80	250	400	300	Ø75	1000	2,1	1,8	2,3	2,3
MET 1300-75	●	●	●	●	Ø98,5	80	250	550	450	Ø75	1300	2,5	2,0	2,5	2,5
MET 1500-75	●	●	●	●	Ø98,5	80	250	750	450	Ø75	1500	2,7	2,2	2,7	2,7
MET 2000-75	●	●	●	●	Ø98,5	80	250	1000	650	Ø75	2000	3,2			

MAGISTRALNA RECEPTURA:
TLORIS PREREZ STRANSKI RIS

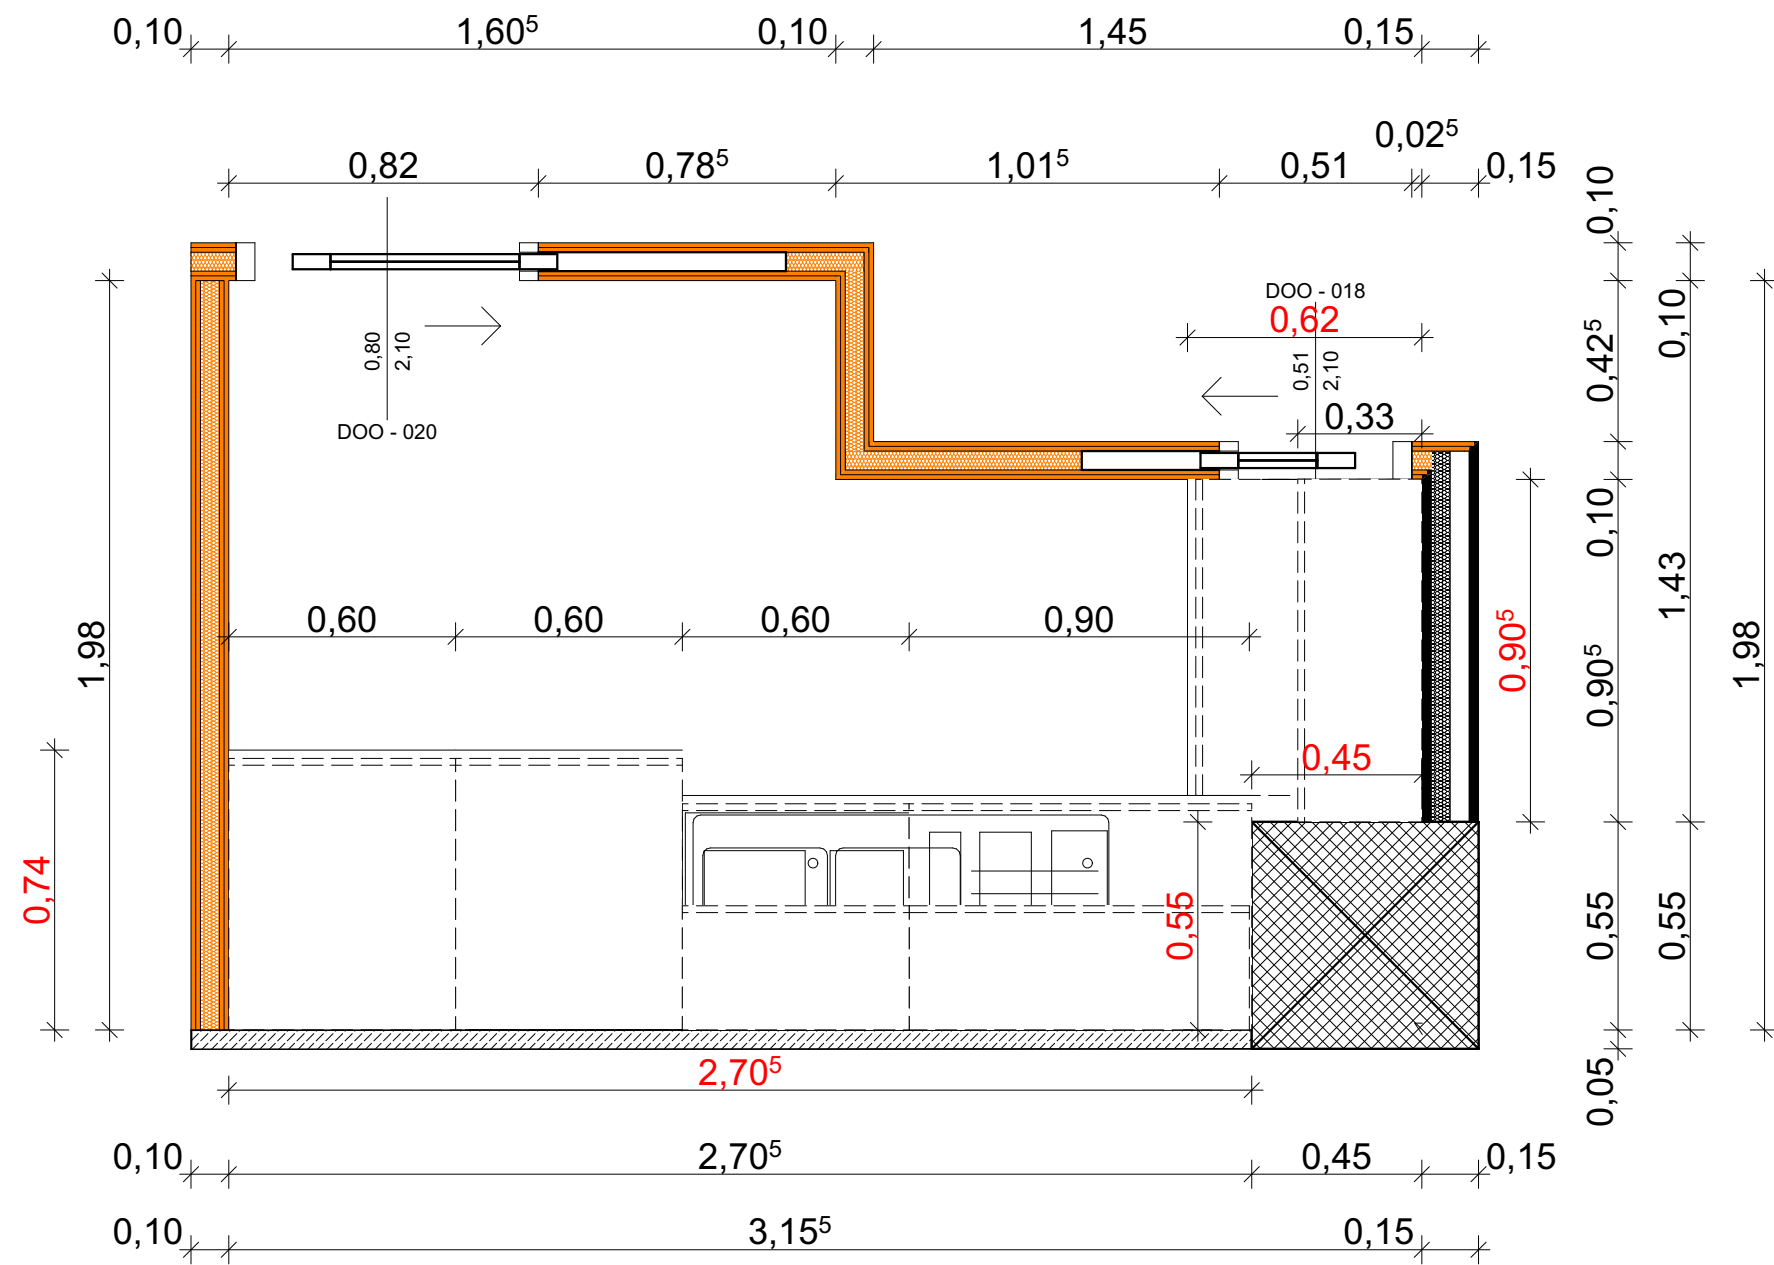

STP MUREN ČRNOMELJ d.o.o., Nova loka 49, 8340 Črnomelj info@stp-muren.si

investitor: **LEKARNA LJUBLJANA**
Komenskega ulica 11, Ljubljana, Slovenija

objekt: **OPREMA VRHNIKA ZLATICA**

št. projekta: **OPR-0909_26** št. načrta: **OPR-0909_26** datum izdelave: **SEPTEMBER 2026**

vrsta projekta: **PZI** vrsta načrta: **ARHITEKTURA**

odg. projektant OPREME: **BRANKO MUREN, dipl. inž. arh.**




19. 10. 2026


merilo: **1 : 20**

POMIVALNICA : TLORISI, POGLEDI, PREREZI

risba št.: **7**

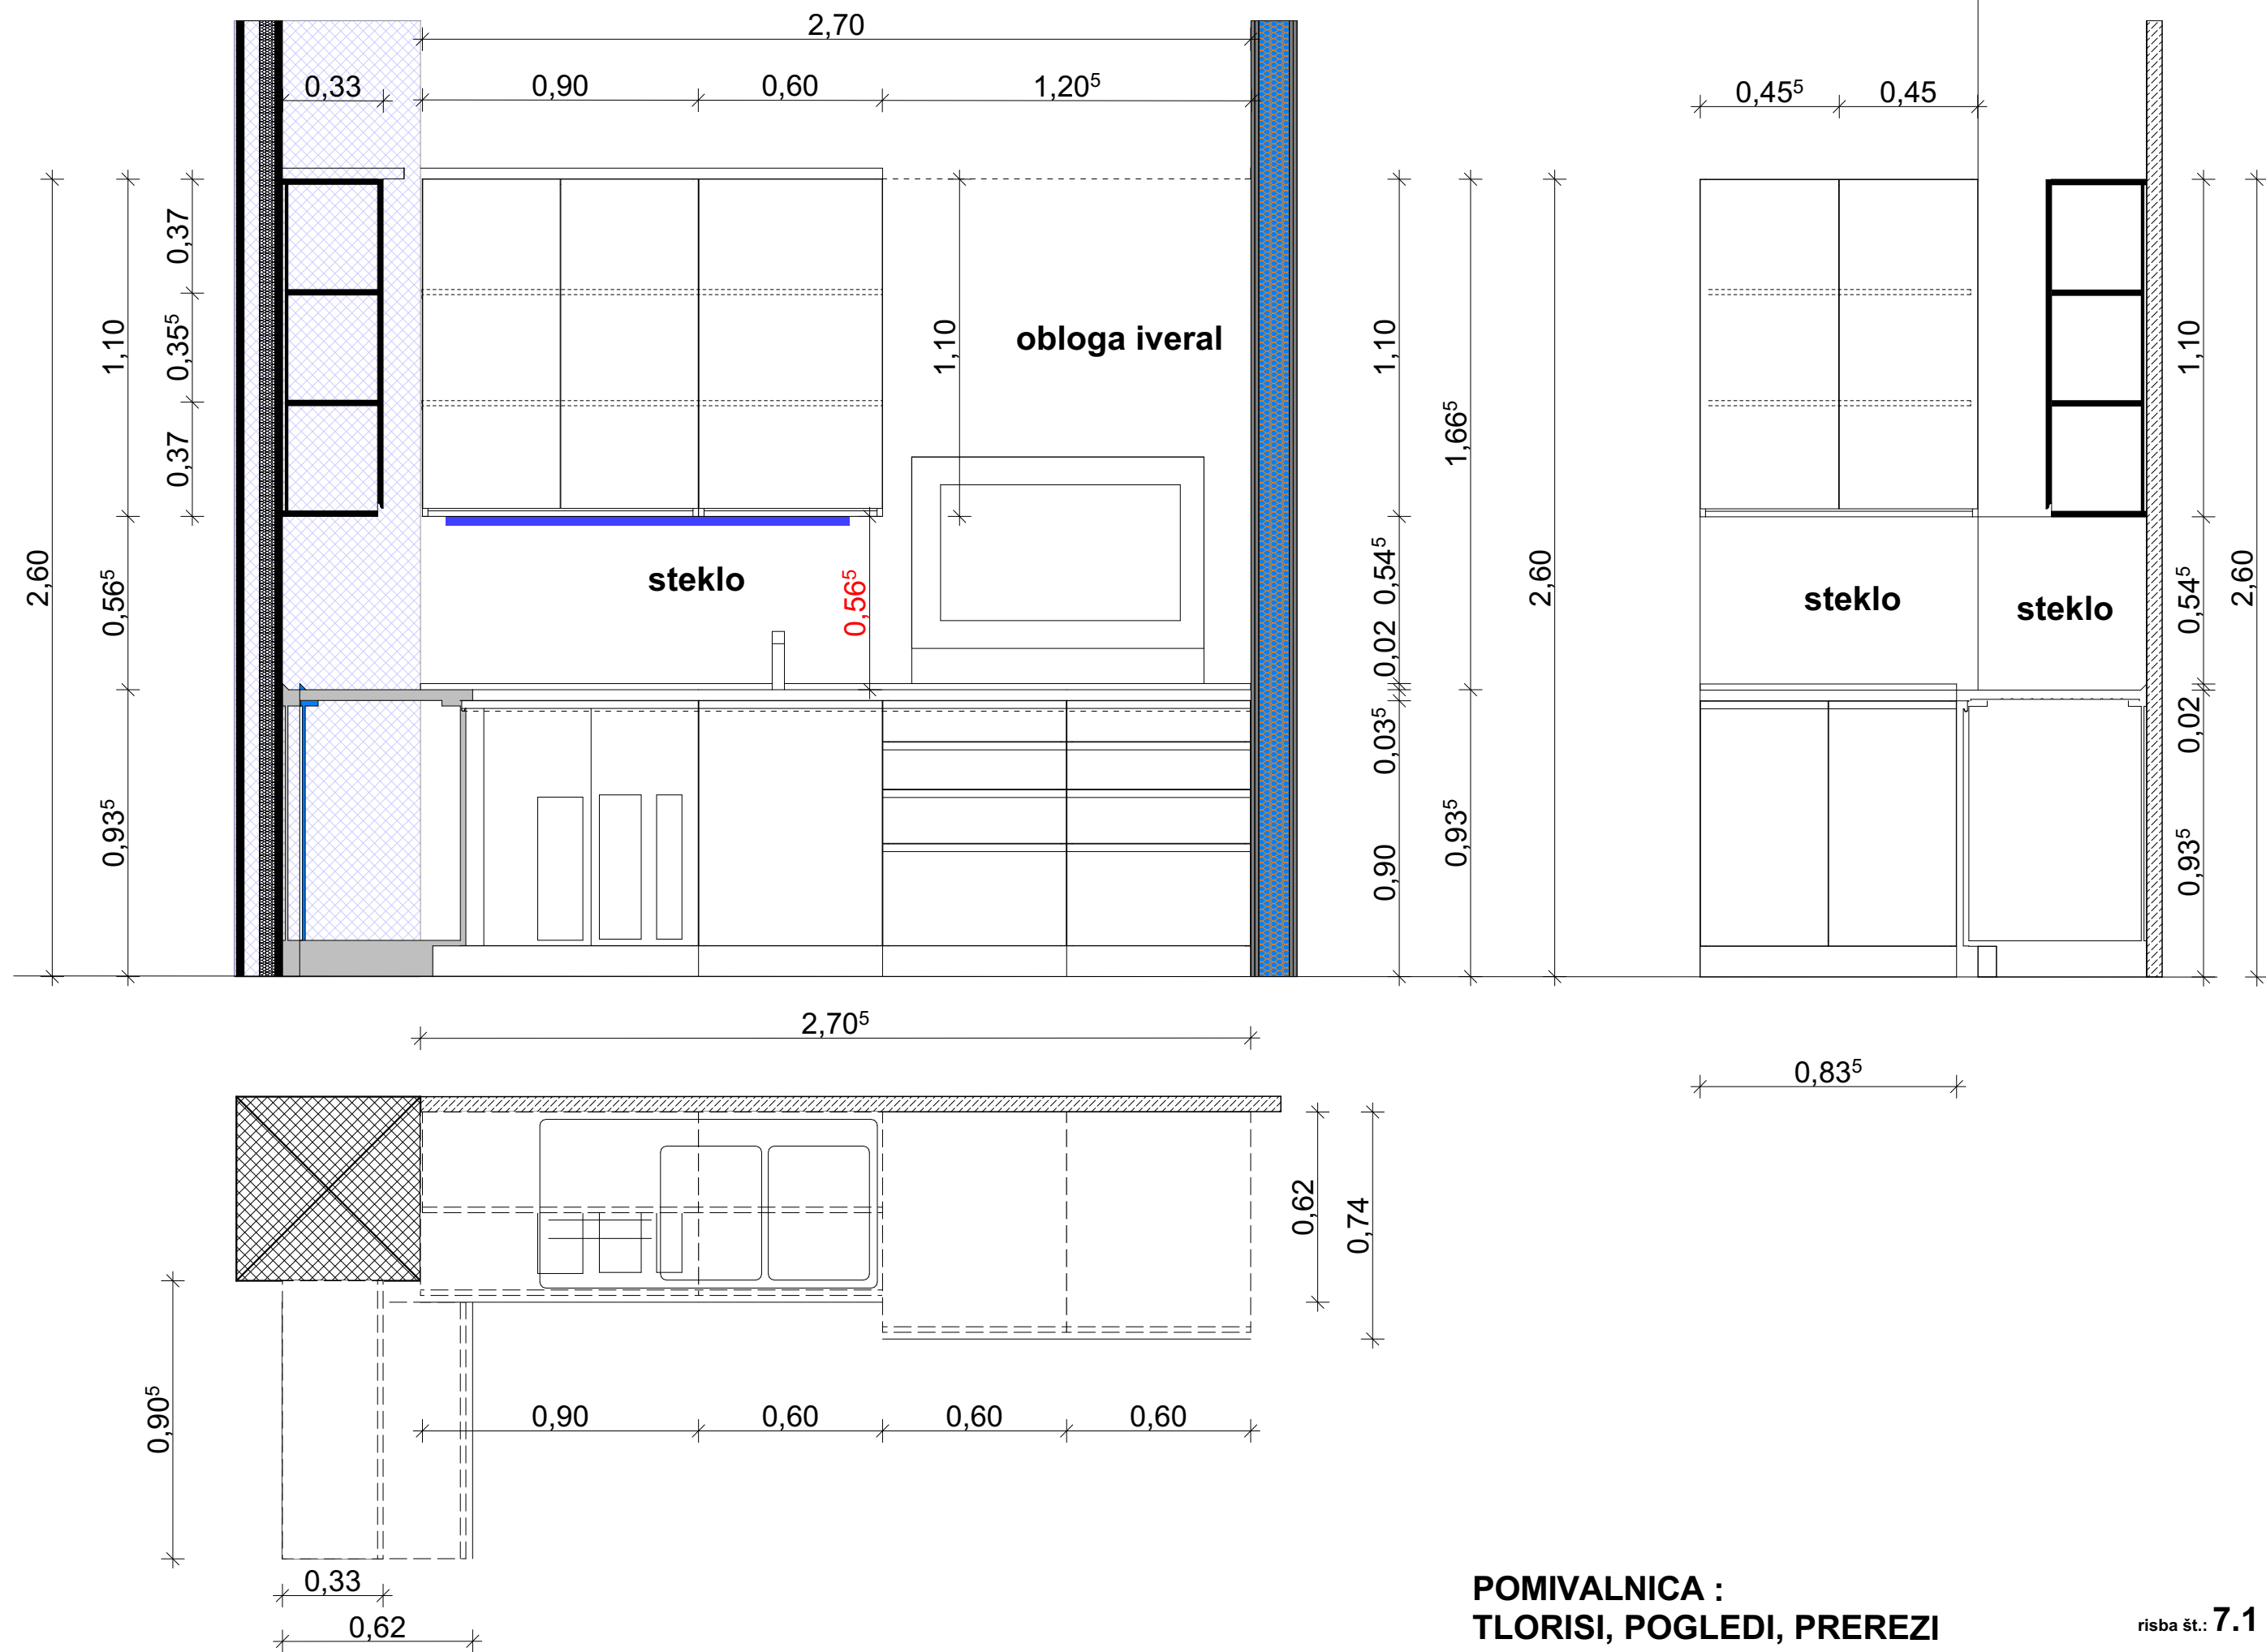

POMIVALNICA :
TLORISI, POGLEDI, PREREZI

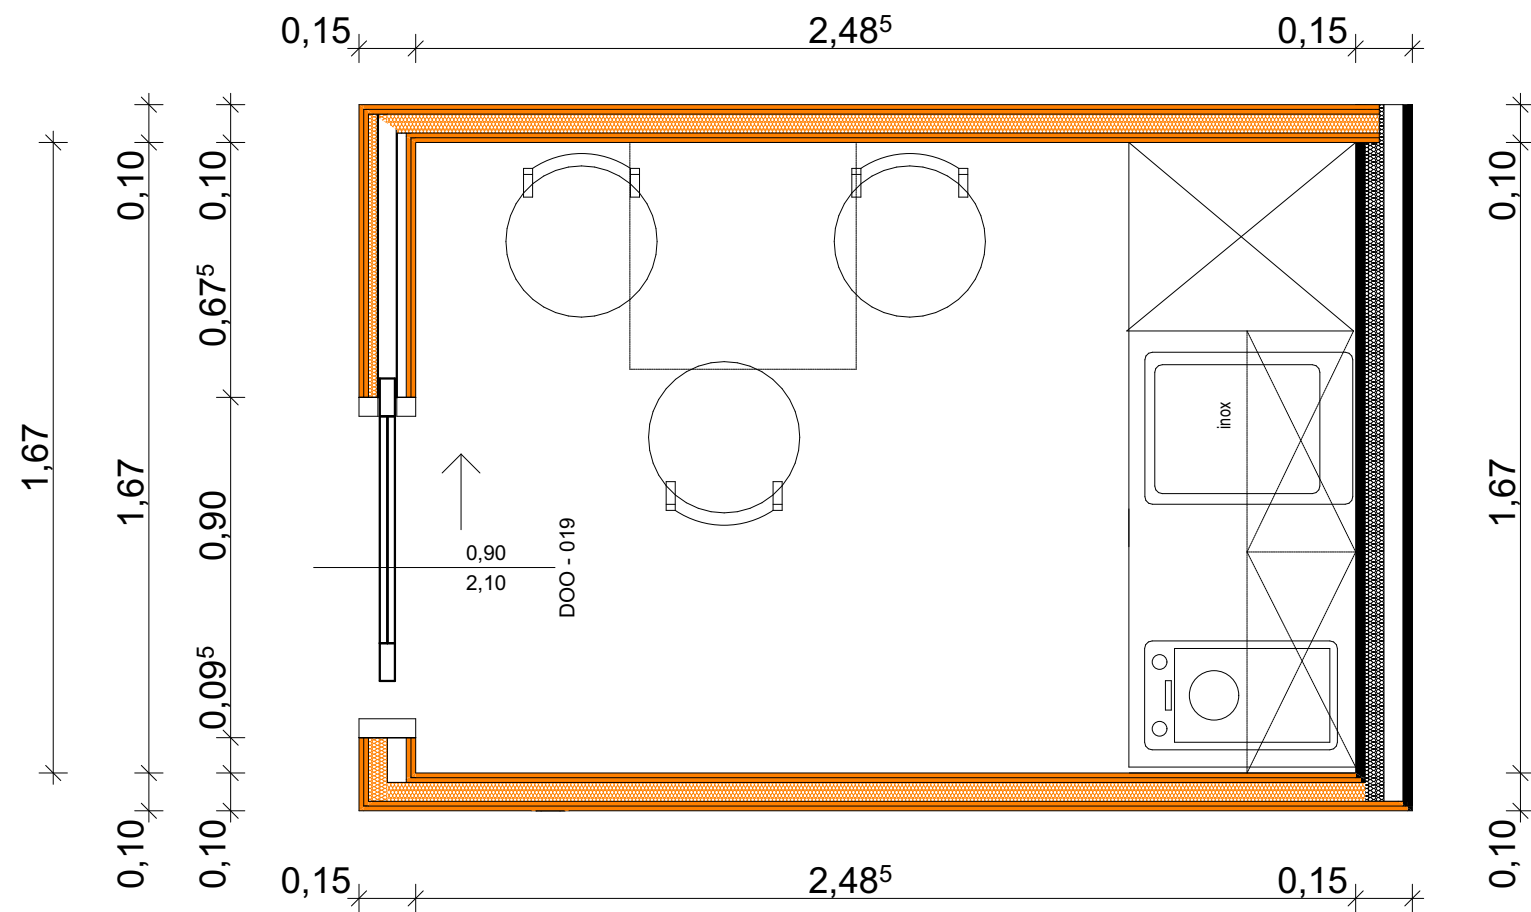

STP MUREN ČRNOMELJ d.o.o., Nova loka 49, 8340 Črnomelj

info@stp-muren.si

investitor:

LEKARNA LJUBLJANA
Komenskega ulica 11, Ljubljana, Slovenija

objekt:

OPREMA VRHNIKA ZLATICA

št. projekta: OPR-0909_26

št. načrta: OPR-0909_26

datum izdelave: SEPTEMBER 2026

vrsta projekta: PZI

vrsta načrta: ARHITEKTURA

odg. projektant OPREME: BRANKO MUREN, dipl.inž.arh.


merilo: 1 : 20

19. 10. 2026





ČAJNA : TLORIS PREREZ STRANSKI RIS

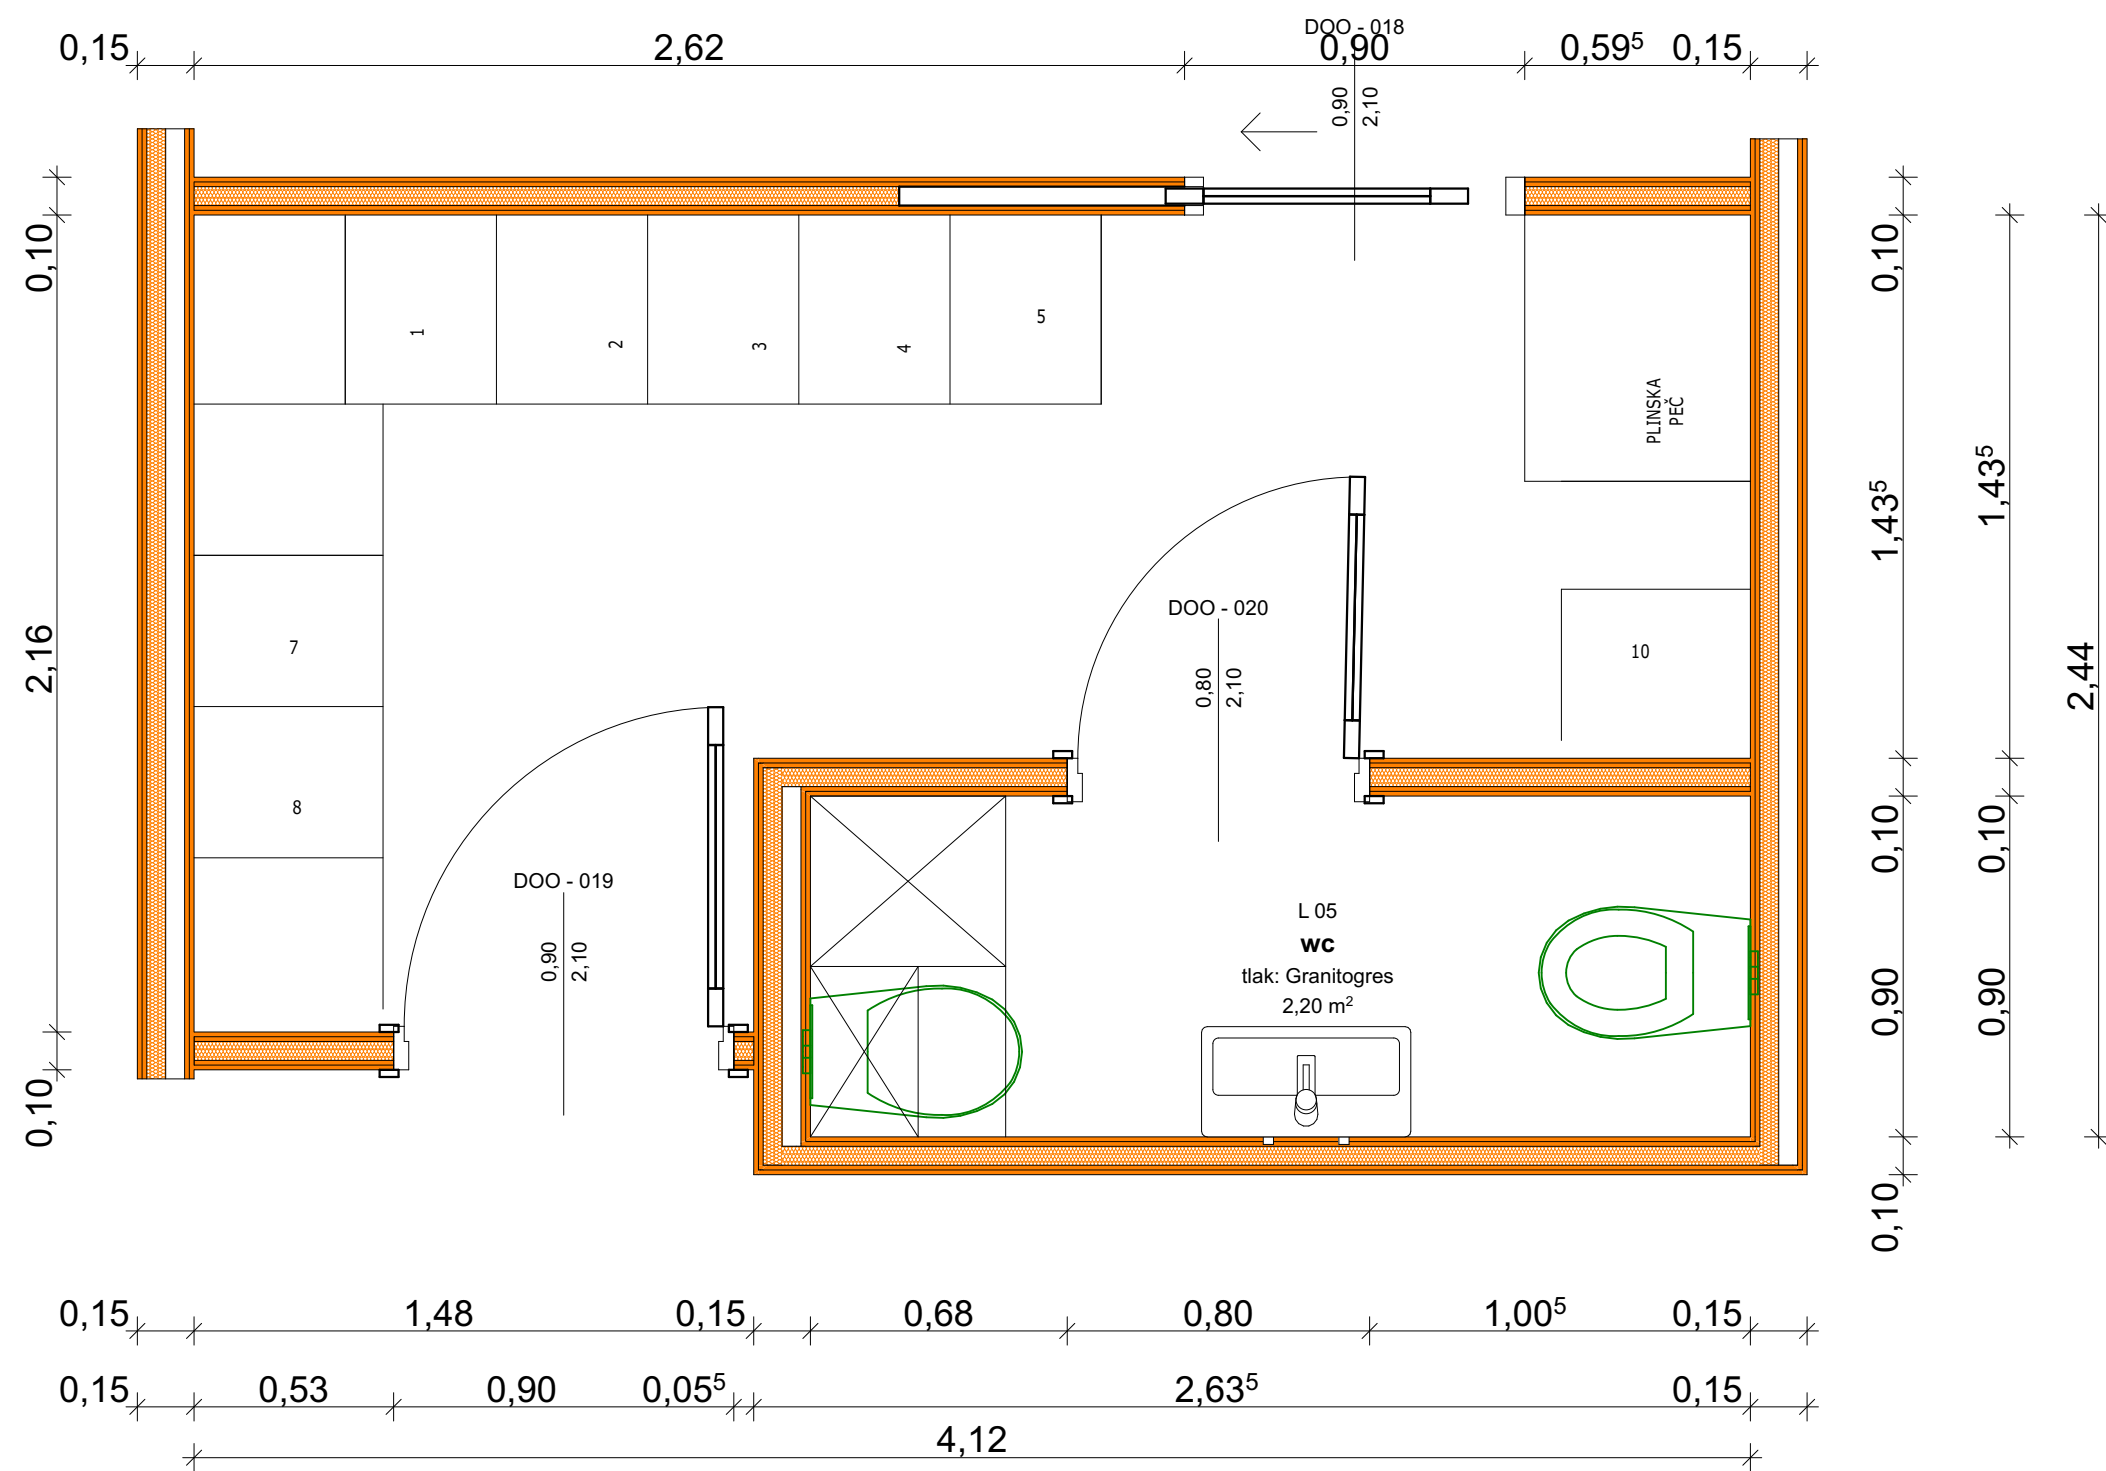

STP MUREN ČRNOMELJ d.o.o., Nova loka 49, 8340 Črnomelj			info@stp-muren.si
investitor:	LEKARNA LJUBLJANA Komenskega ulica 11, Ljubljana, Slovenija		
objekt:	OPREMA VRHNIKA ZLATICA		
št. projekta:	OPR-0909_26	št. načrta:	OPR-0909_26
vrsta projekta:	PZI	datum izdelave:	SEPTEMBER 2026
odg. projektant OPREME:	BRANKO MUREN, dipl.inž.arh.		
			19. 10. 2026
			merilo: 1 : 20




GARDEROBA : OMARICE , TLOORISI, POGLEDI,
PREREZI




GARDEROBA : OMARICEW + PROSTOR ZA
ČISTILA, TLOORISI, POGLEDI, PREREZI

merilo: 1 : 20

risba št.: 9.1

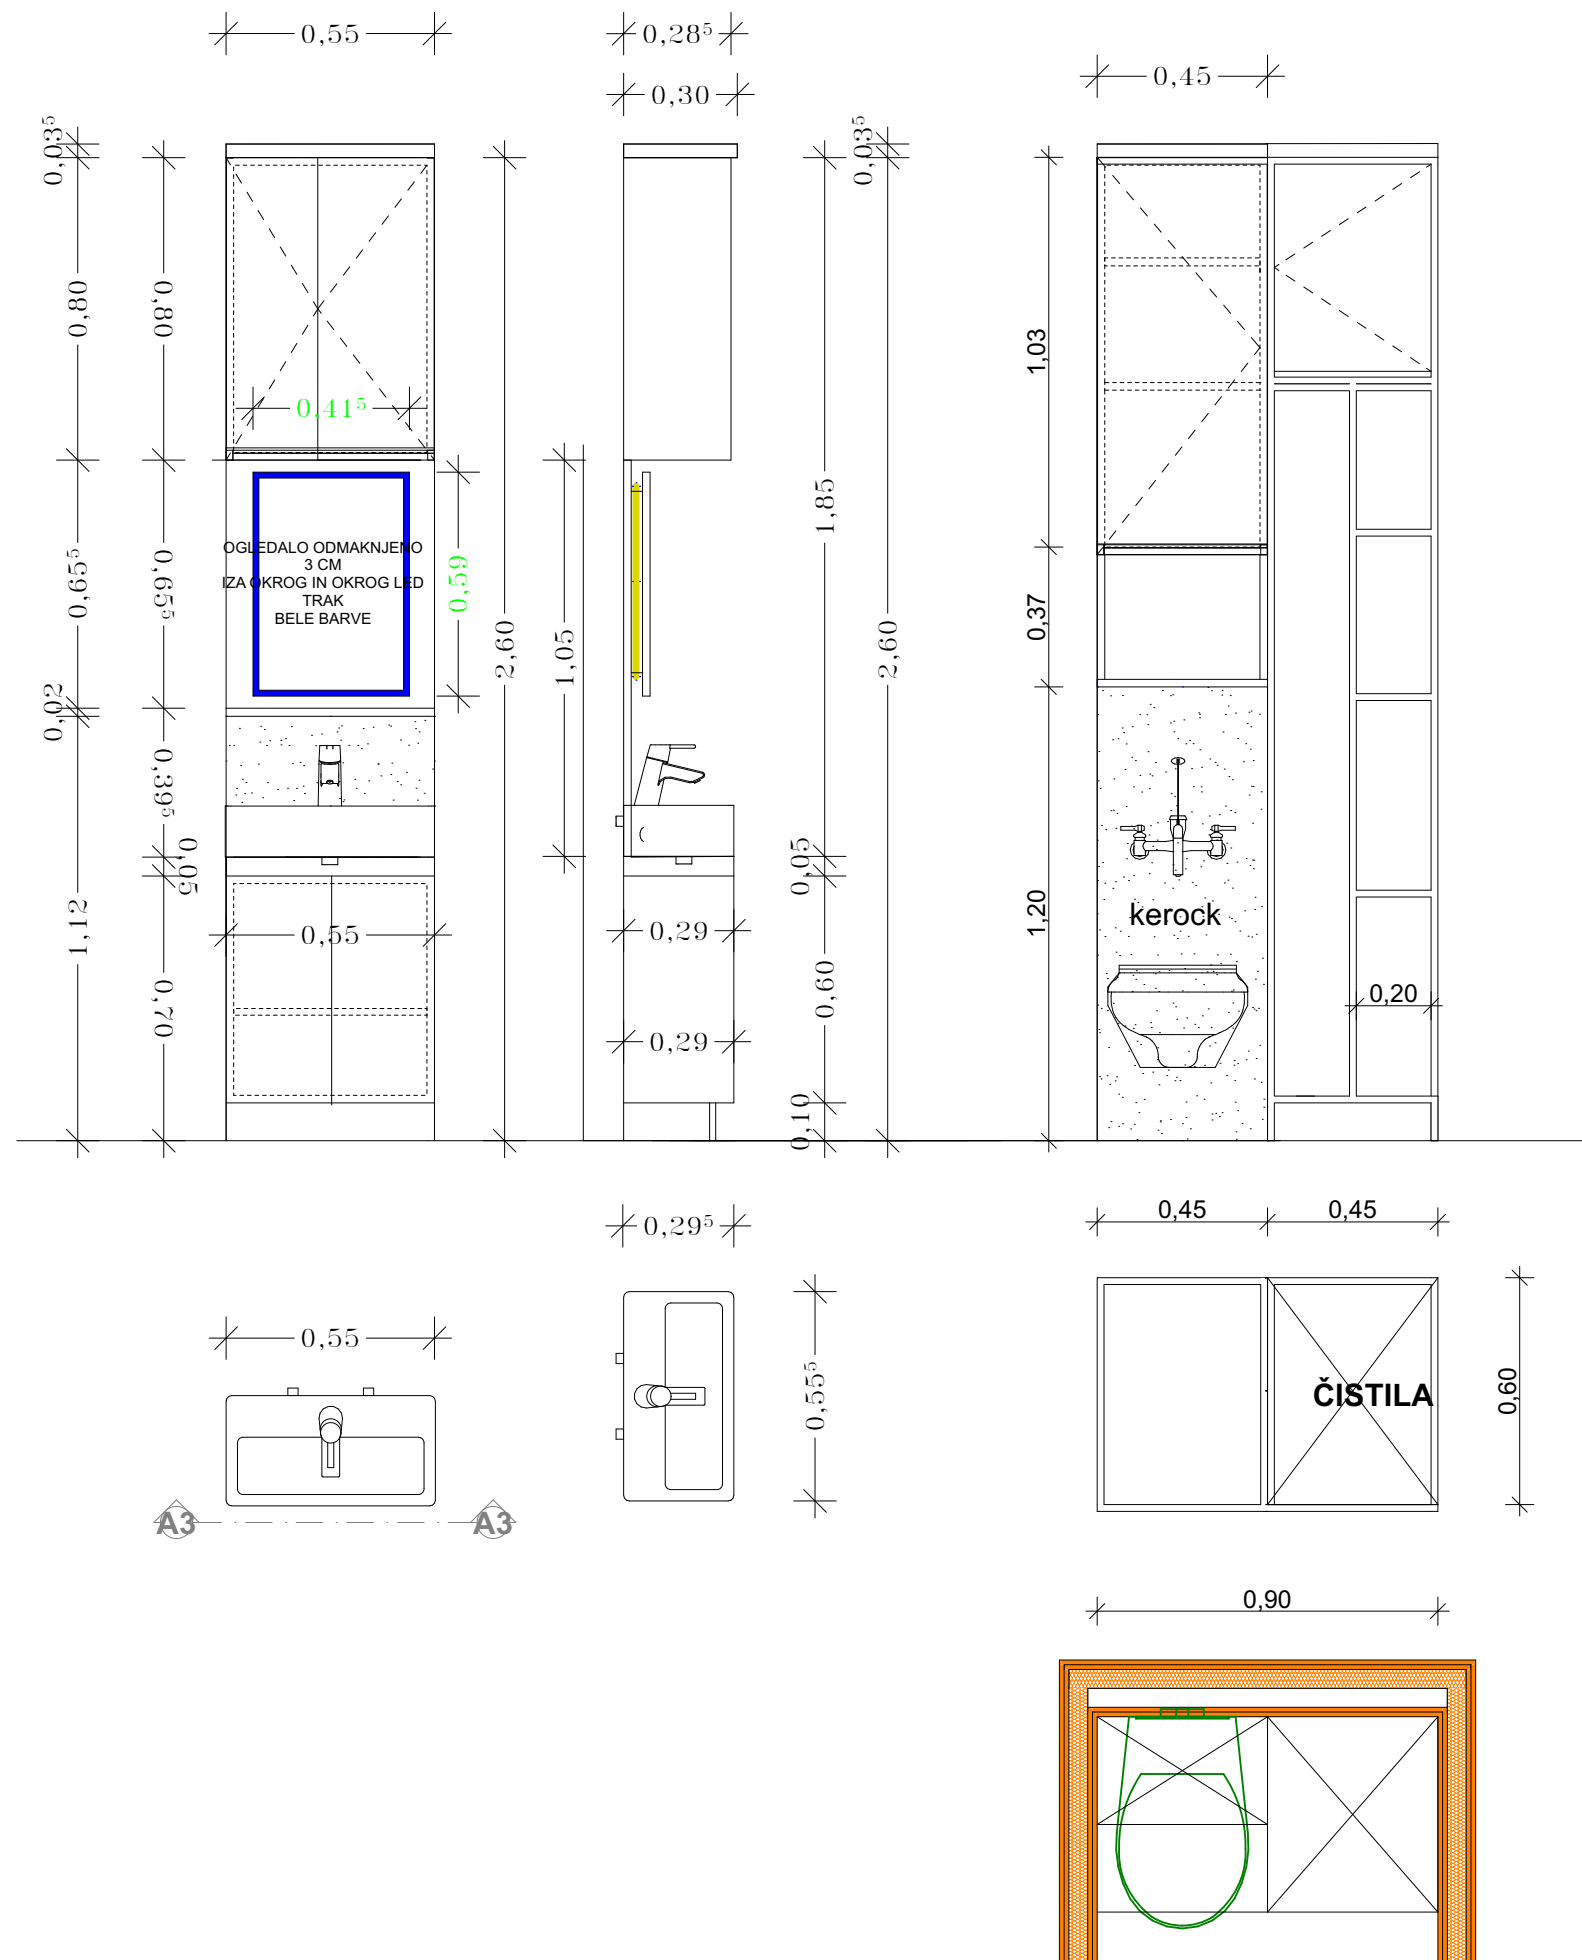

PROSTOR WC S ČISTILI : OMARICE , TLORISI, POGLEDI, PREREZI

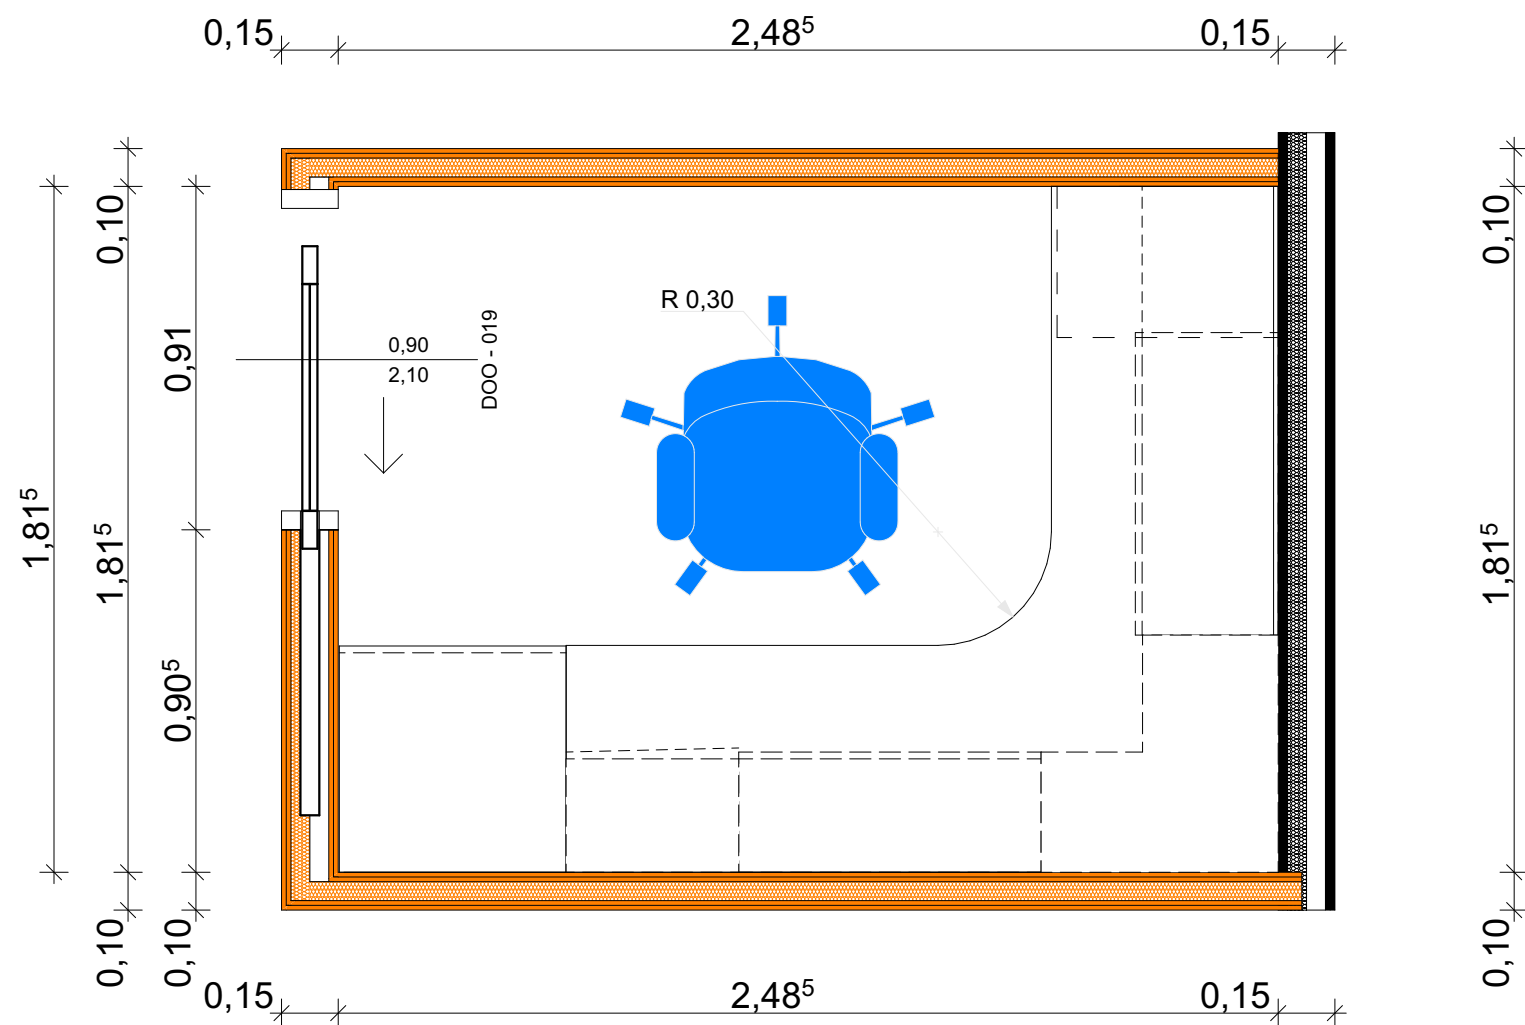

STP MUREN ČRNOMELJ d.o.o. Nova loka 49, 8340 Črnomelj info@stp-muren.si

investitor: **LEKARNA LJUBLJANA**
Komenskega ulica 11, Ljubljana, Slovenija

objekt: **OPREMA VRHNIKA ZLATICA**

št. projekta: **OPR-0909_26** št. načrta: **OPR-0909_26** datum izdelave: **SEPTEMBER 2026**

vrsta projekta: **PZI** vrsta načrta: **ARHITEKTURA**

odg. projektant OPREME: **BRANKO MUREN, dipl.inž.arh.**







19. 10. 2026

merilo: **1 : 20**


PISARNA : TLORIS PREREZ STRANSKI RIS


risba št.: **11**

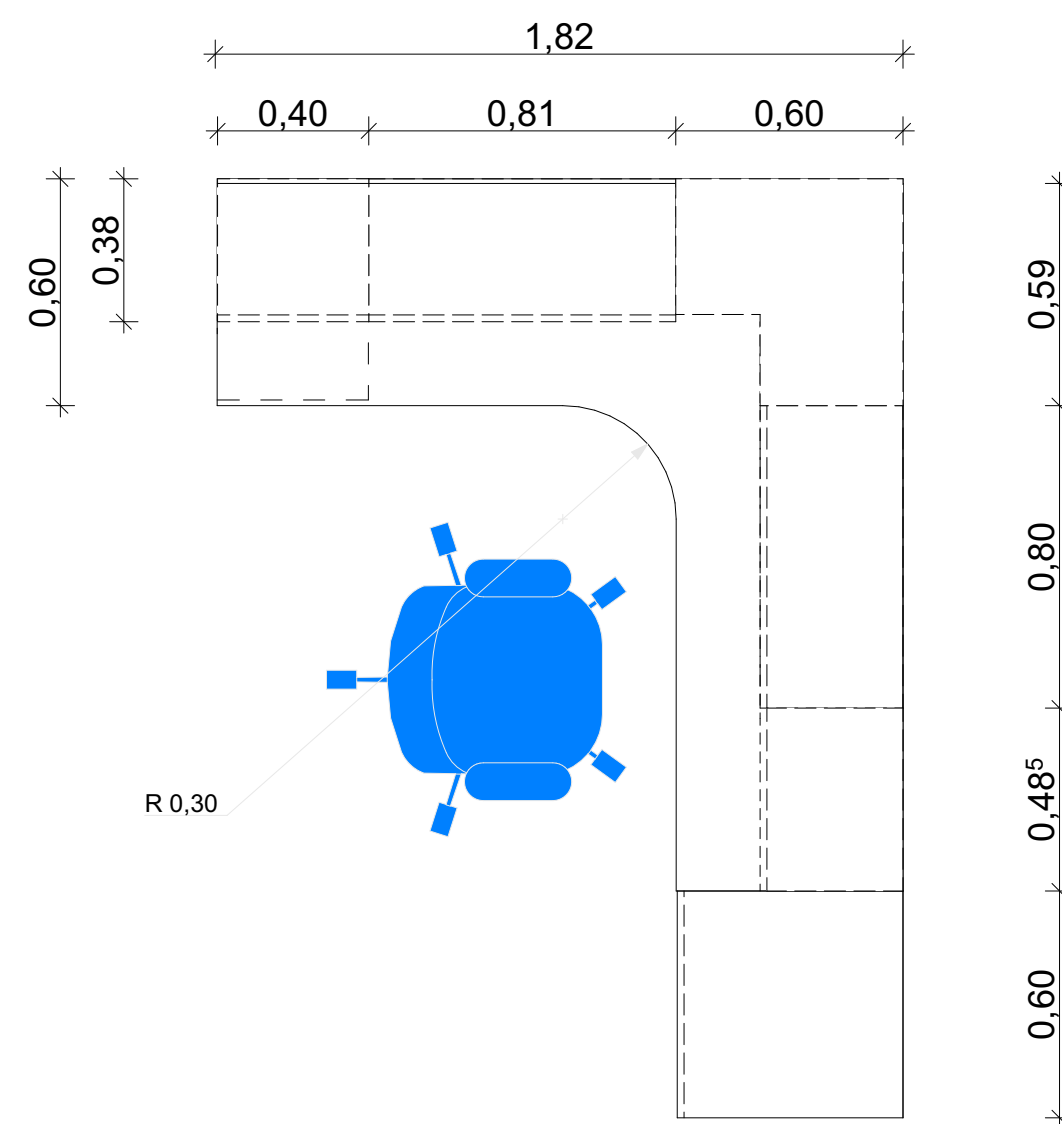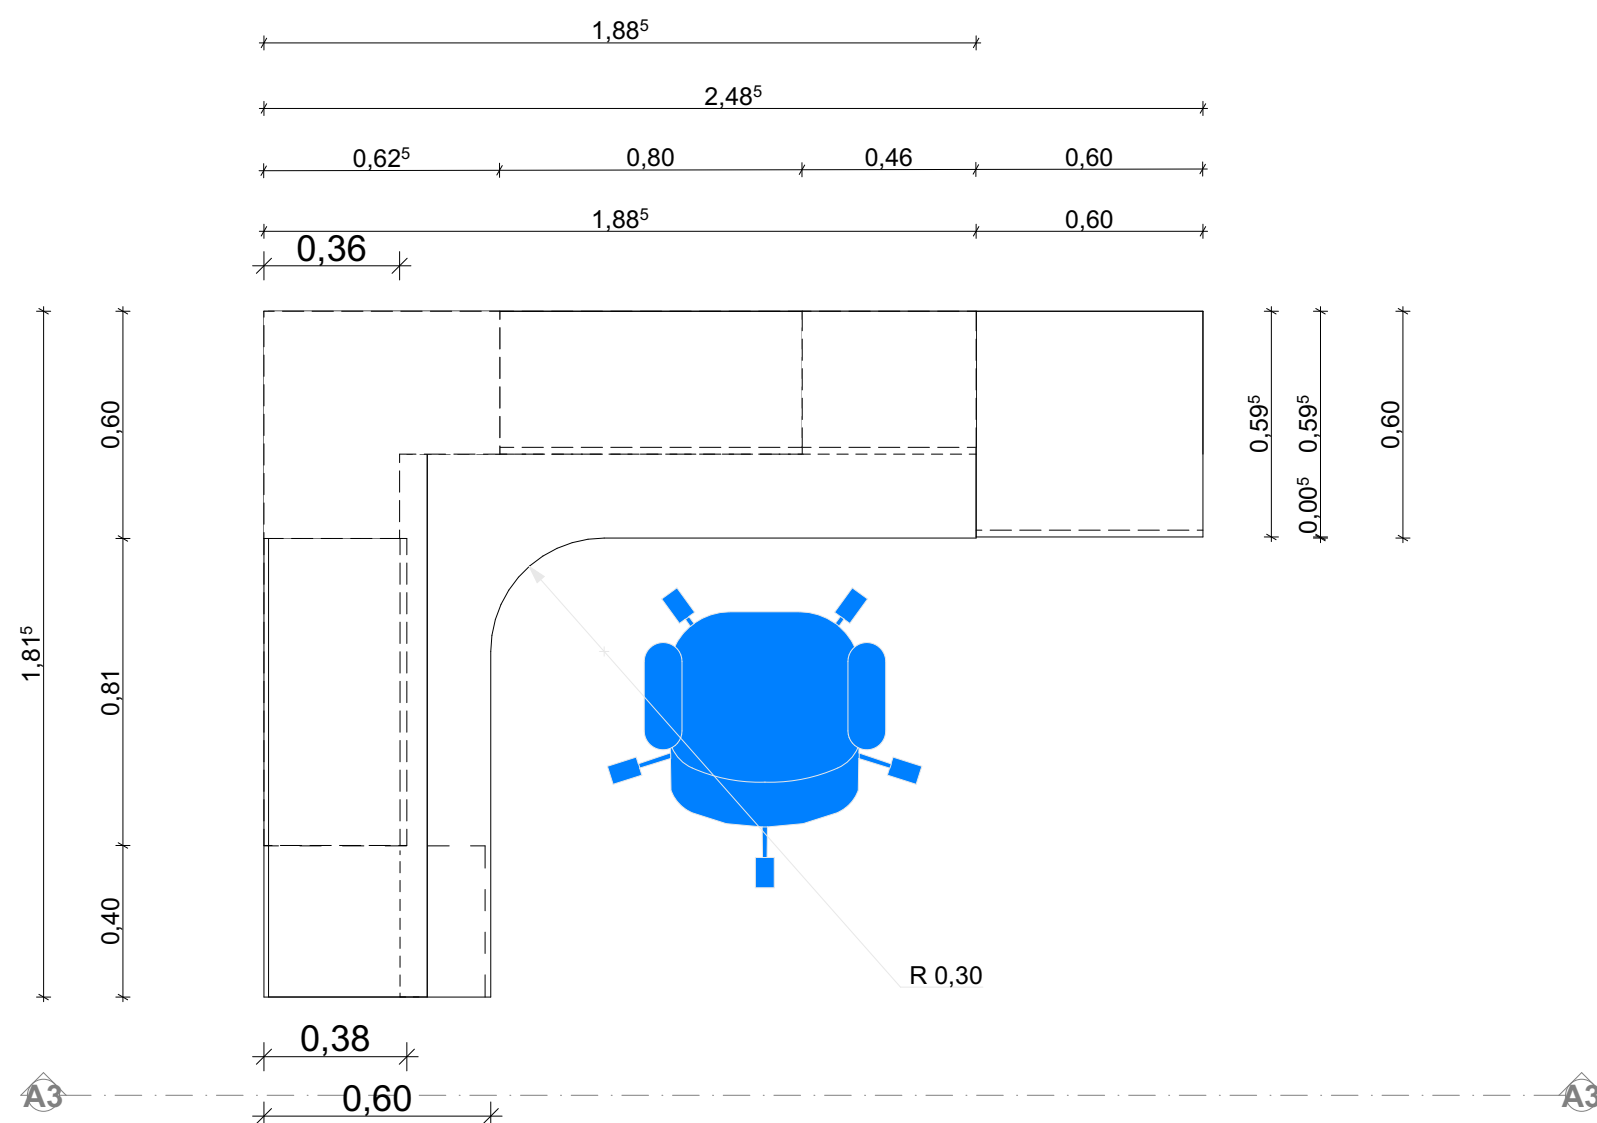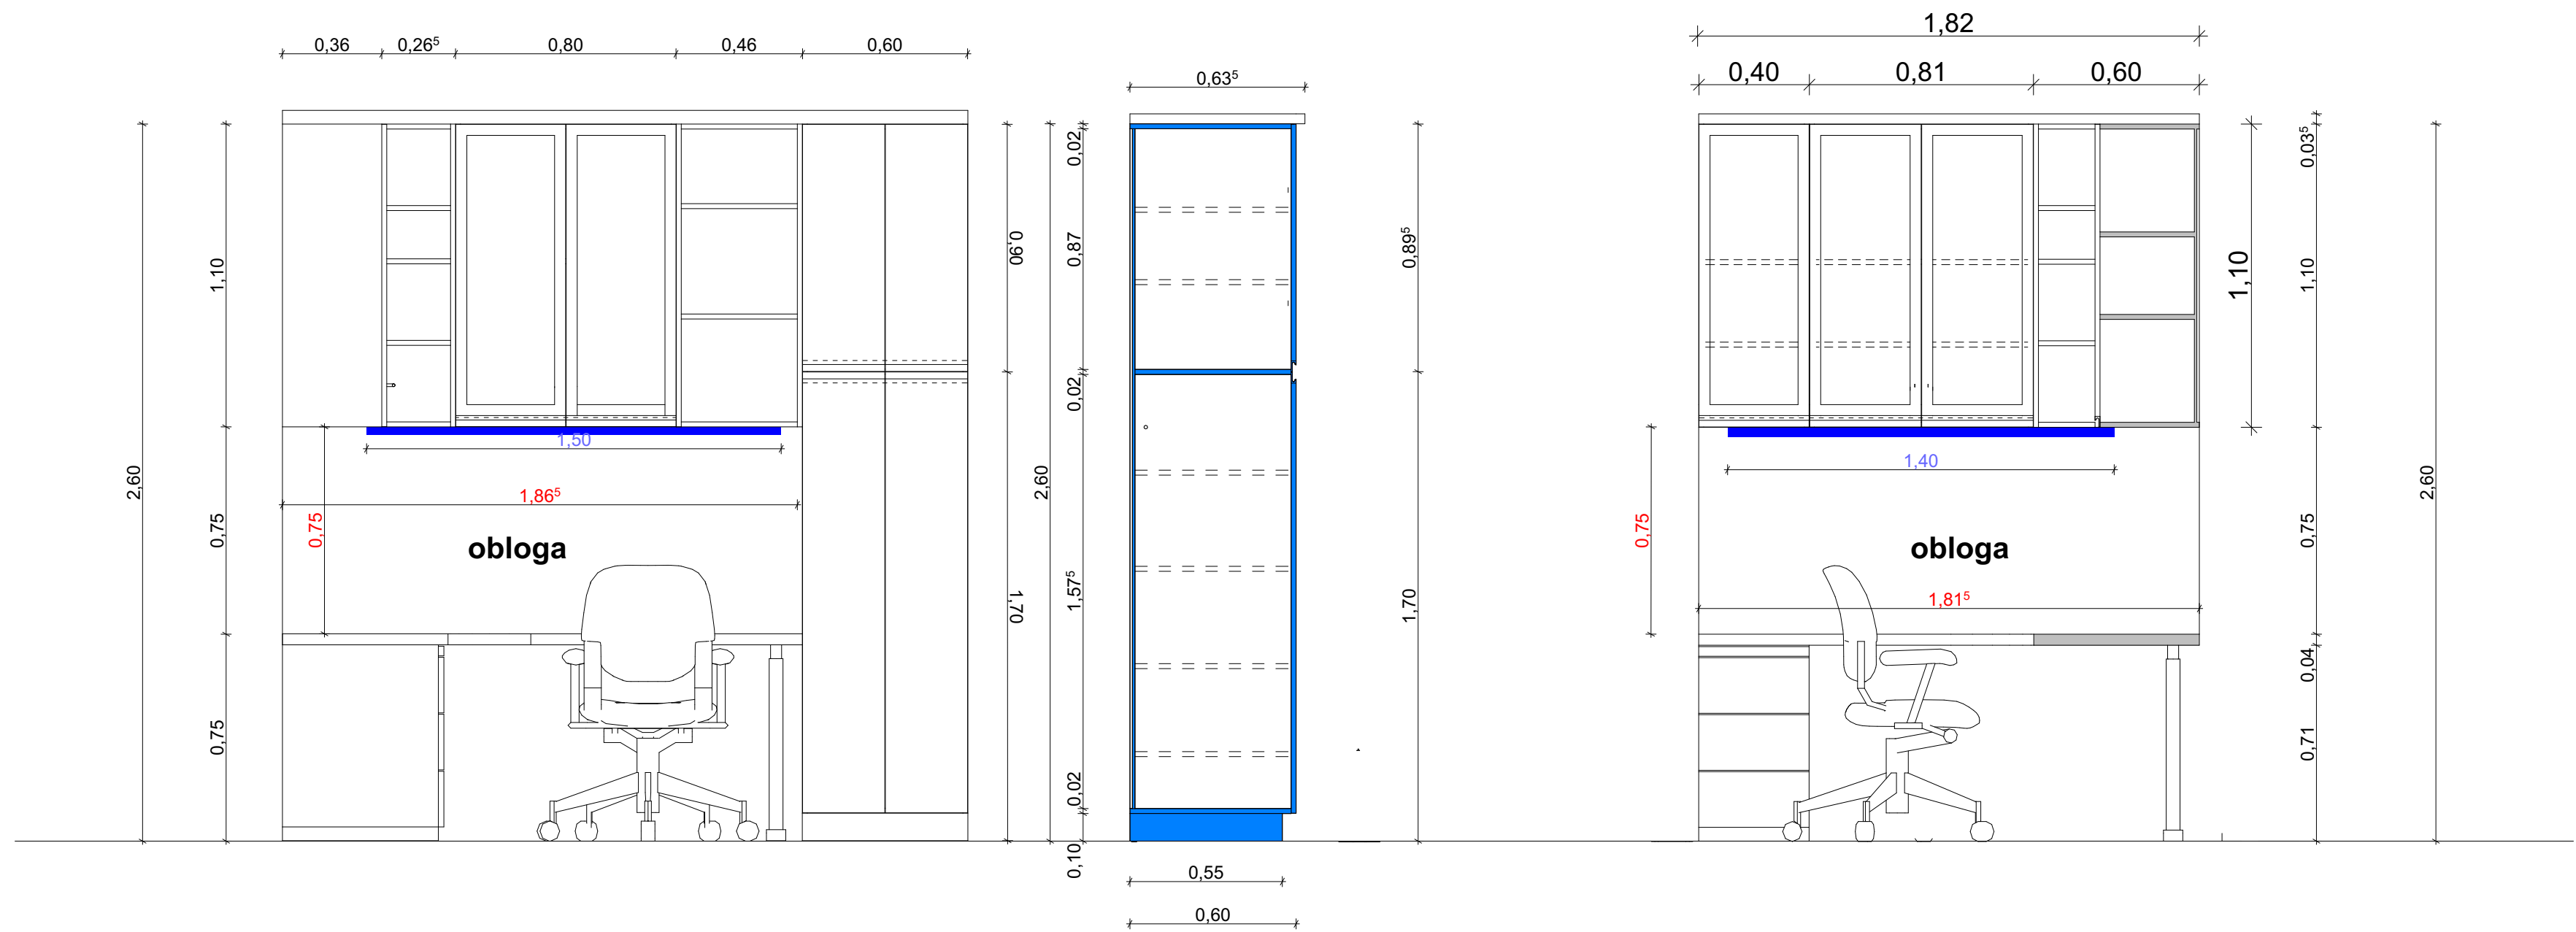

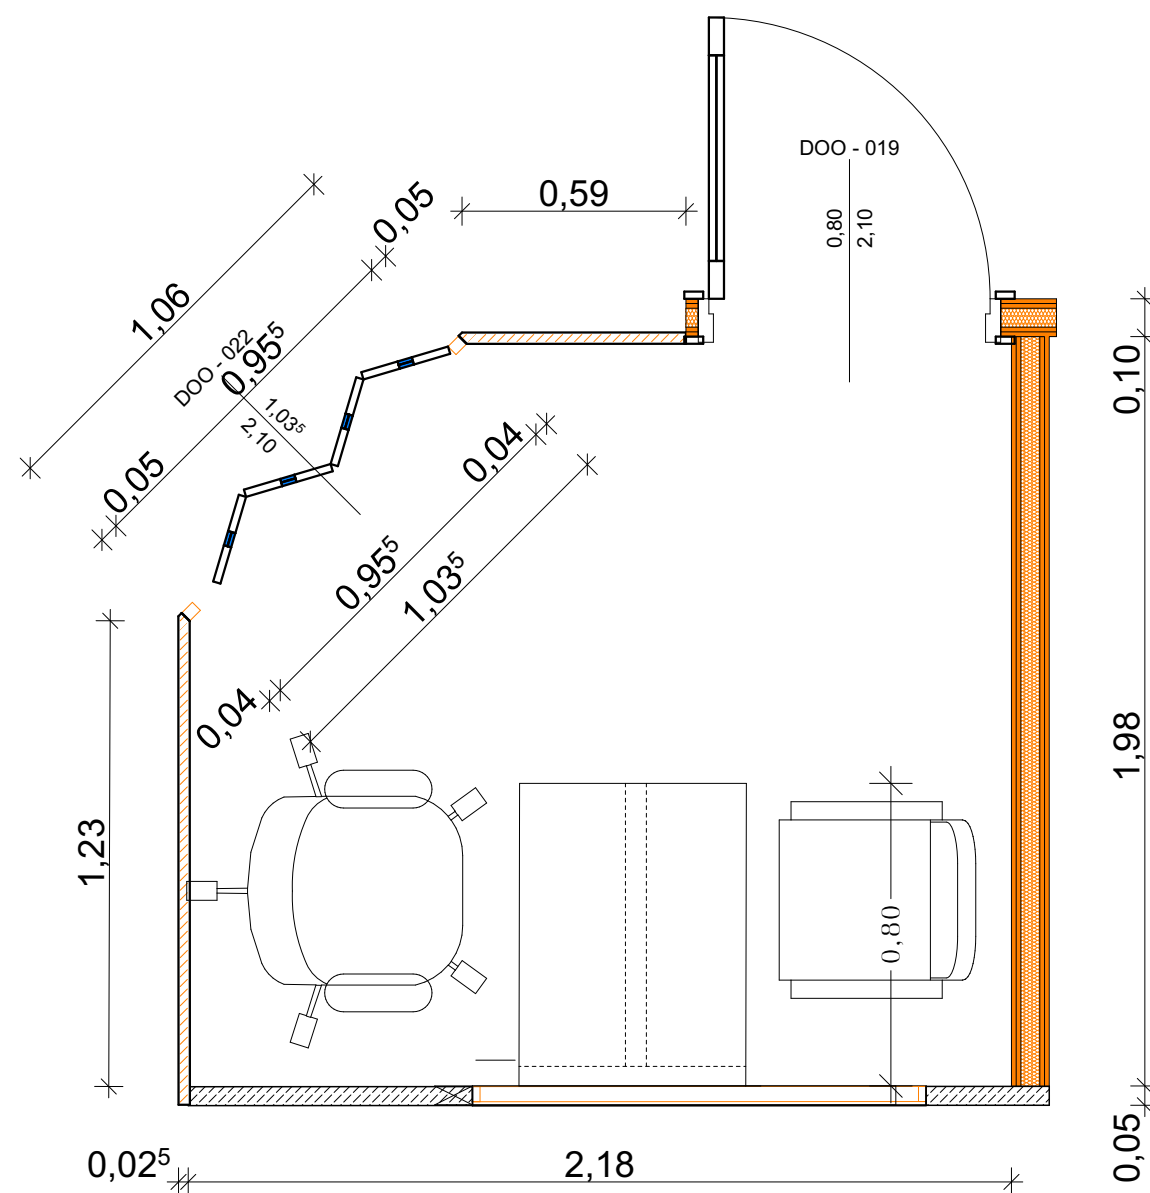

**SVETOVANJE : MIZA 2 X STOLI
TLORIS POGLED IN PREREZ**

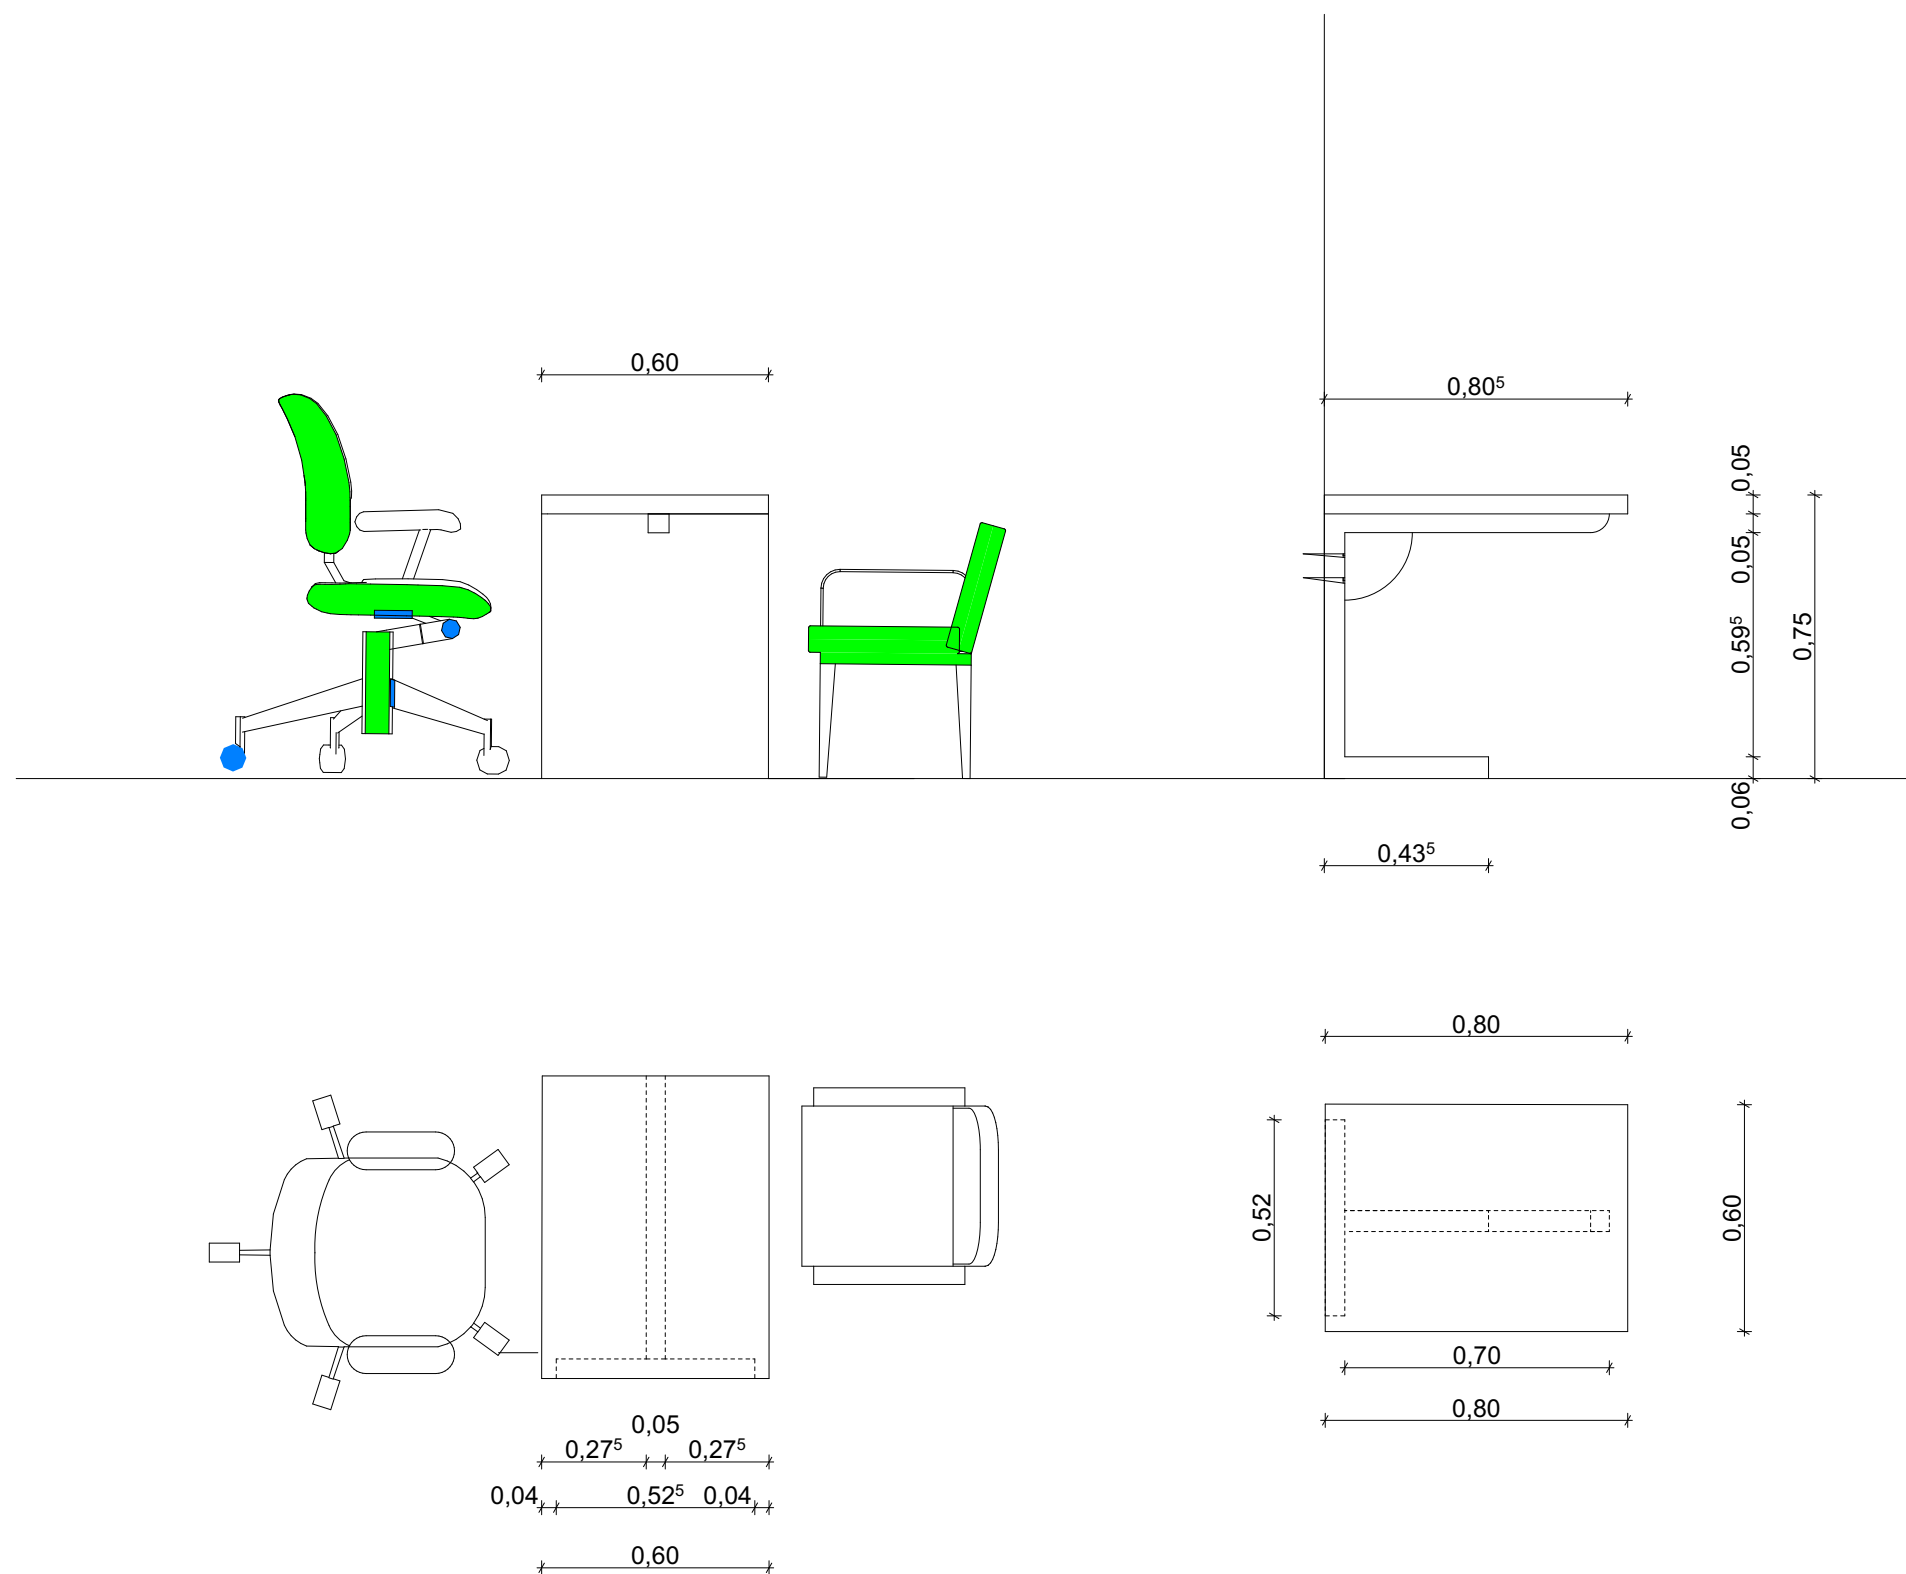

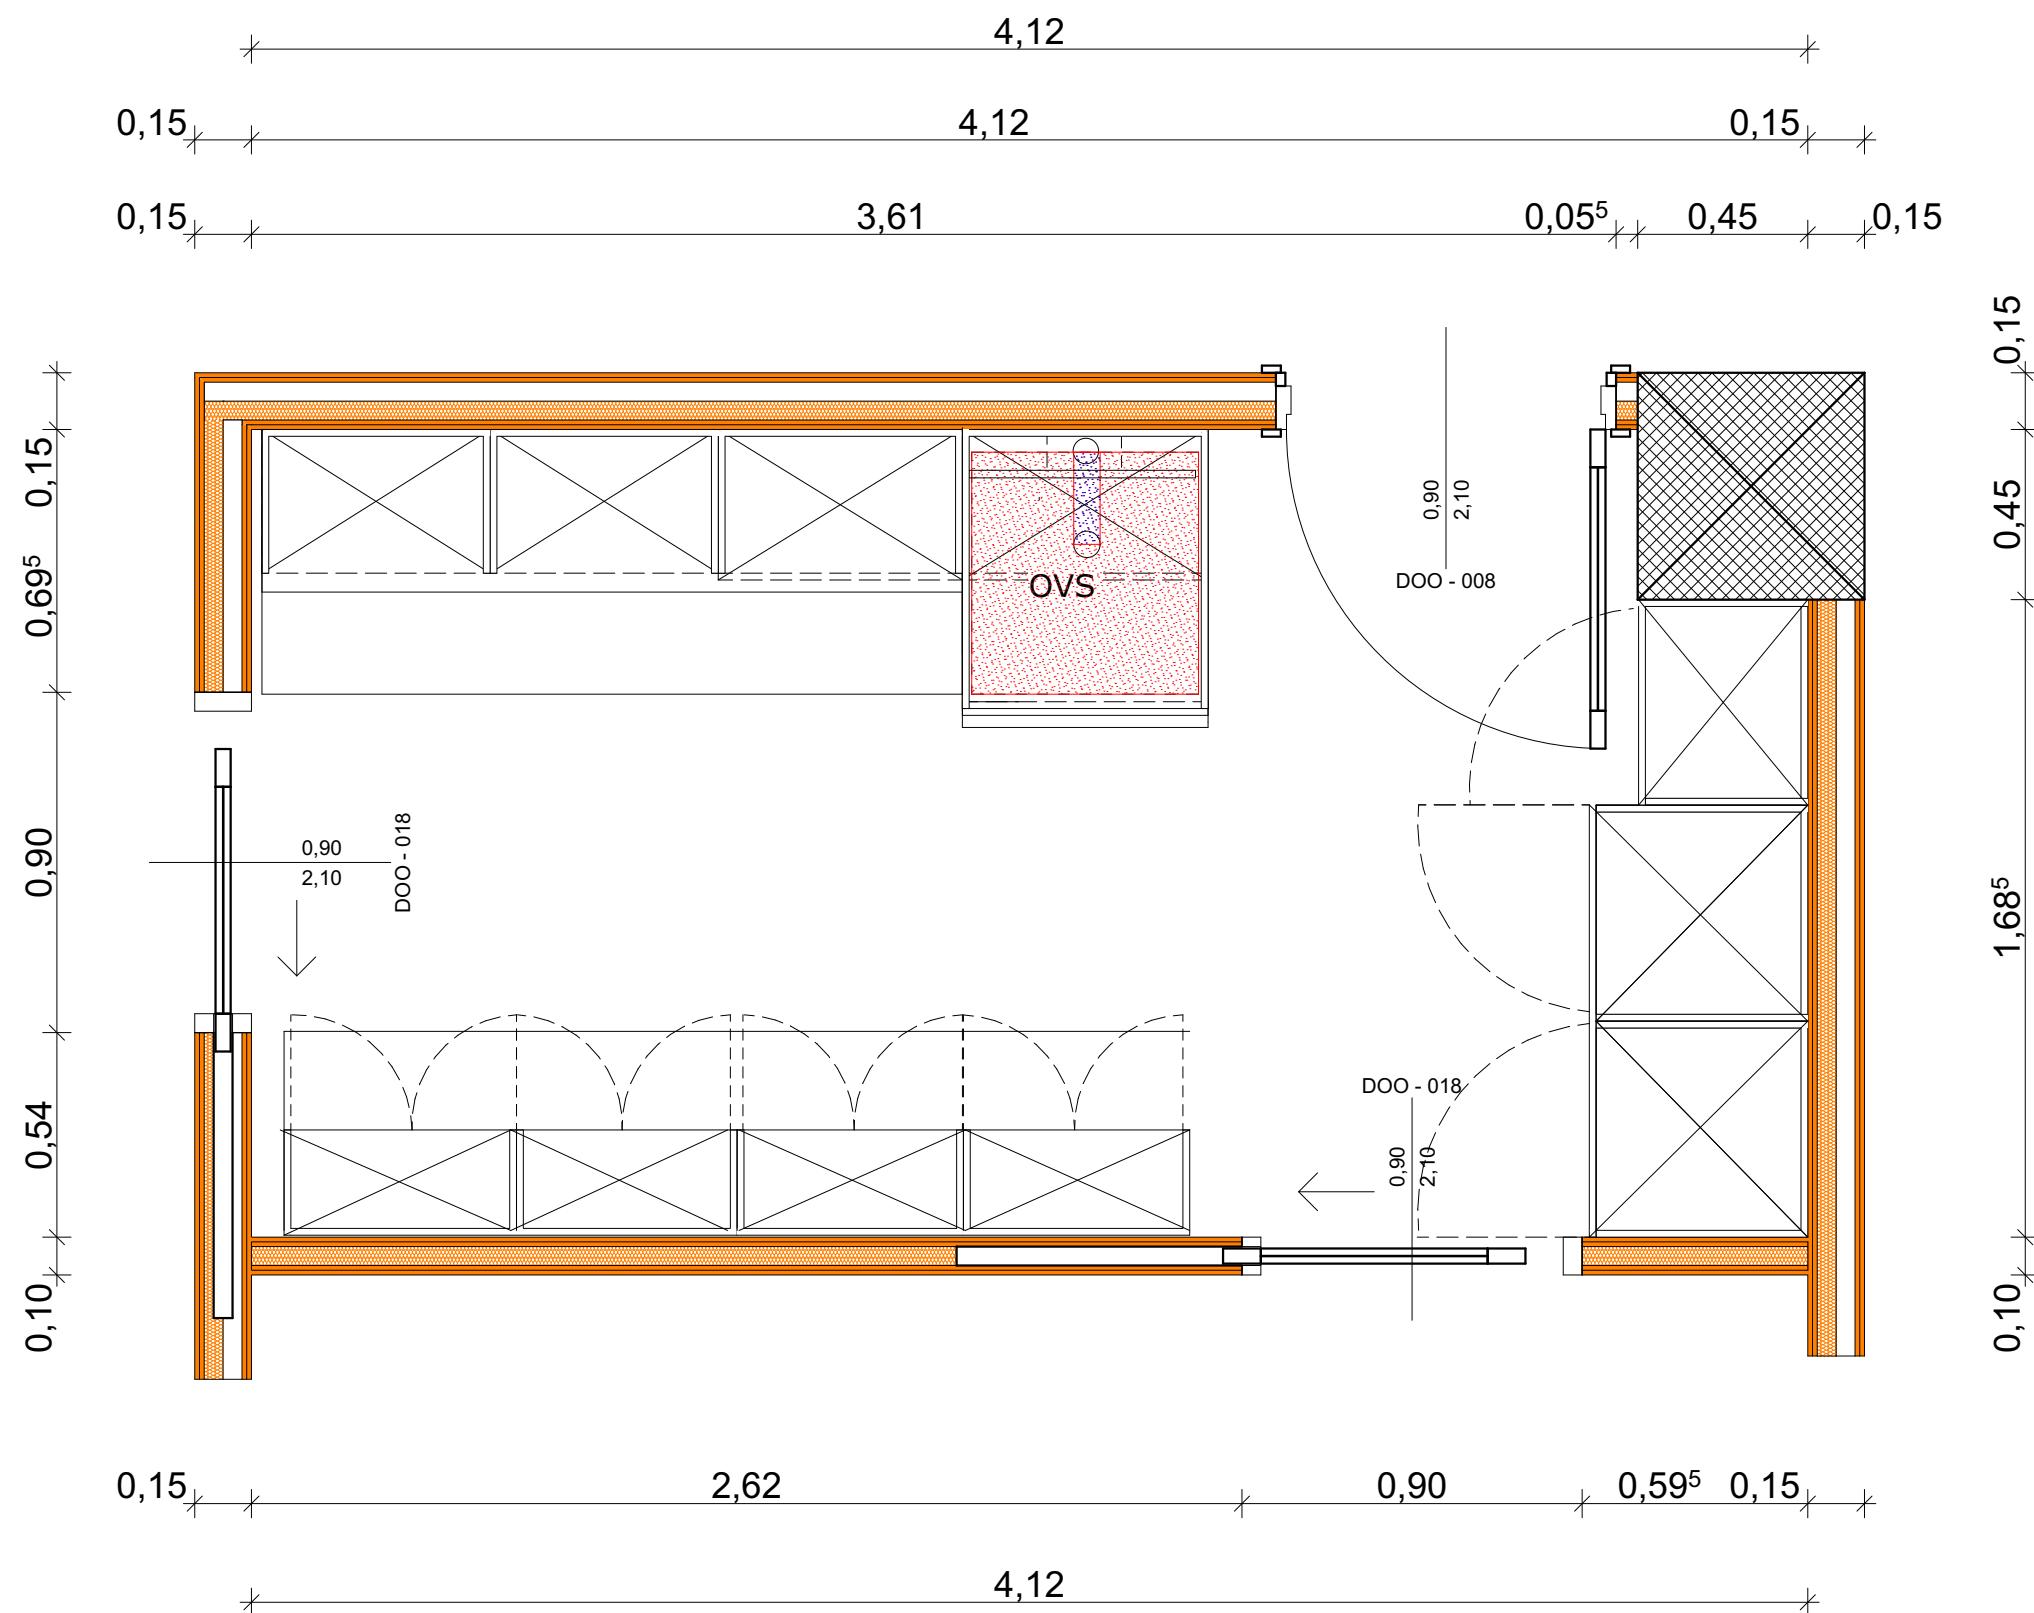

STP MUREN ČRNOMELJ d.o.o., Nova loka 49, 8340 Črnomelj

info@stp-muren.si

investitor: **LEKARNA LJUBLJANA**
Komenskega ulica 11, Ljubljana, Slovenija

objekt: **OPREMA VRHNIKA ZLATICA**

št. projekta: **OPR-0909_26**

št. načrta: **OPR-0909_26**

datum izdelave: **SEPTEMBER 2026**

vrsta projekta: **PZI**

vrsta načrta: **ARHITEKTURA**

odg. projektant OPREME: **BRANKO MUREN, dipl.inž.arh.**

merilo: **1 : 20**



19. 10. 2026

SPREJEM

risba št.: **13**

