


— parc.št. 200/178, k.o. Štepanja vas

območje urejanja

Objekt	OSNOVNA ŠOLA BOŽIDARJA JAKCA Prizidava male in velike telovadnice
Investitor	Mestna občina Ljubljana Mestni trg 1, Ljubljana
Vodja projekta	Andreja Štrukelj Sinčič, u.d.i.a.
Pooblaščen arhitekt	Andreja Štrukelj Sinčič, u.d.i.a., ZAPS A-1429
Št. načrta	223014-A
Načrt	Arhitektura
Št. projekta	223014
Vrsta projekta	Idejna zasnova
Ime risbe	Situacija - obstoječe stanje
Merilo	1:500
Datum / Date	maj 2025
Št. risbe	1.1



Vsebinska načrta je last podjetja ELEA IC d.o.o. Vse avtorske pravice, ki niso s pogodbo prenesene na naročnika, so pridržane. Brez pisne odobritve reprodukcija ni dovoljena.

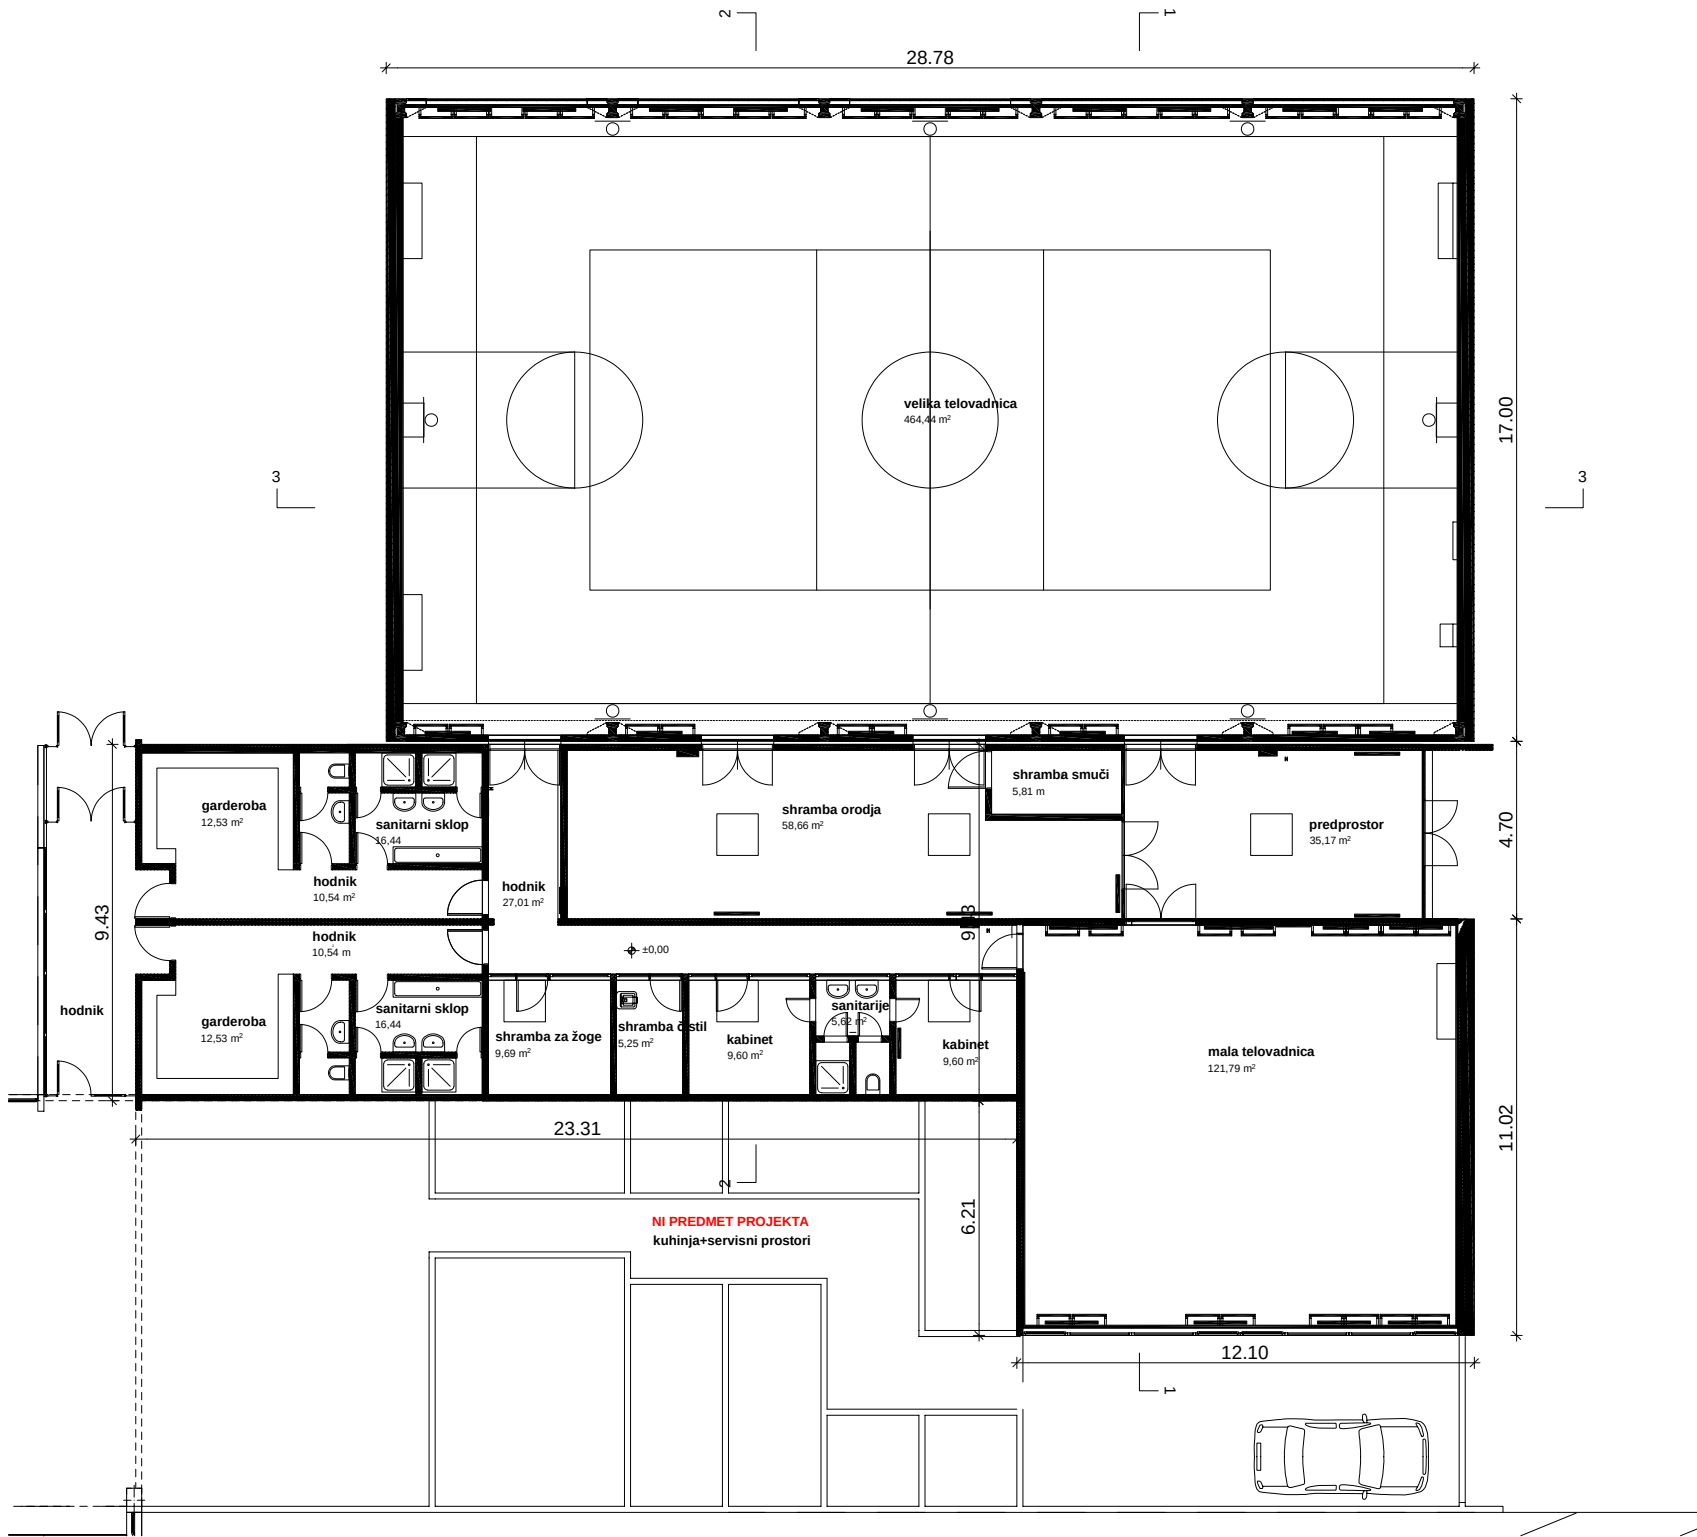


Površine prostorov:

GARDEROBE	
Ime prostora	Površina (m2)
predprostor	35,17
hodnik	27,01
garderoba	12,53
garderoba	12,53
sanitarni sklop	16,44
sanitarni sklop	16,44
hodnik	10,54
hodnik	10,54
shramba za žoge	9,69
shramba čistil	5,25
kabinet	9,6
sanitarije	5,62
kabinet	9,6
shramba orodja	58,66
shramba smuči	5,81
SKUPAJ	
245,43	
VELIKA IN MALA TELOVADNICA	
Ime prostora	Površina (m2)
velika telovadnica	464,44
mala telovadnica	121,79
SKUPAJ	
586,23	


Objekt
OSNOVNA ŠOLA BOŽIDARJA JAKCA Prizidava male in velike telovadnice
Investitor
Mestna občina Ljubljana Mestni trg 1, Ljubljana
Vodja projekta
Andreja Štrukelj Sinčič, u.d.i.a.
Pooblaščen arhitekt
Andreja Štrukelj Sinčič, u.d.i.a., ZAPS A-1429
Št. načrta
223014-A
Načrt
Arhitektura
Št. projekta
223014
Vrsta projekta
Idejna zasnova
Ime risbe
Tloris pritličja - obstoječe stanje
Merilo
1:200
Datum / Date
maj 2025
Št. risbe
1.2

Vsebinska načrta je last podjetja ELEA iC d.o.o. Vse avtorske pravice, ki niso s pogodbo prenesene na naročnika, so pridržane. Brez pisne odobritve reprodukcija ni dovoljena.


PREREZ 1-1

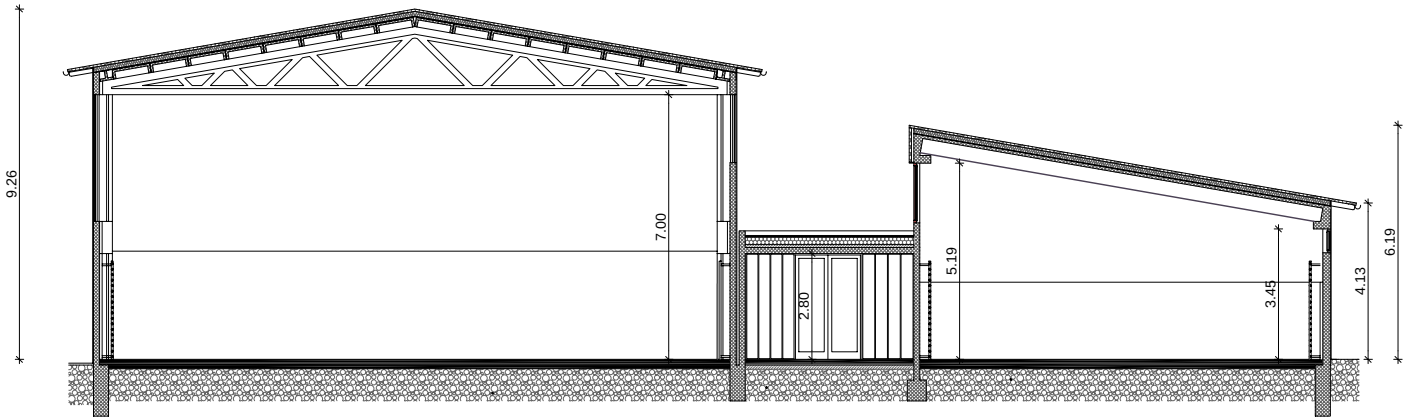

PREREZ 2-2

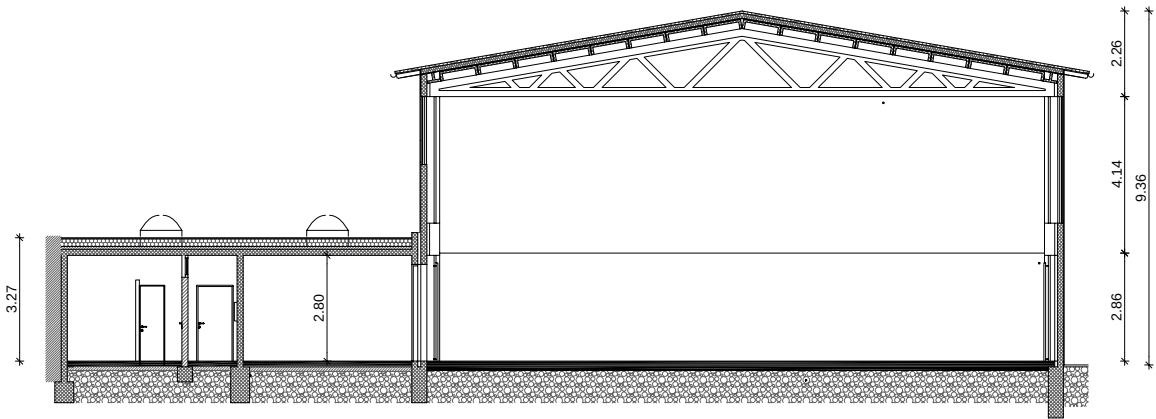


PREREZ 3-3

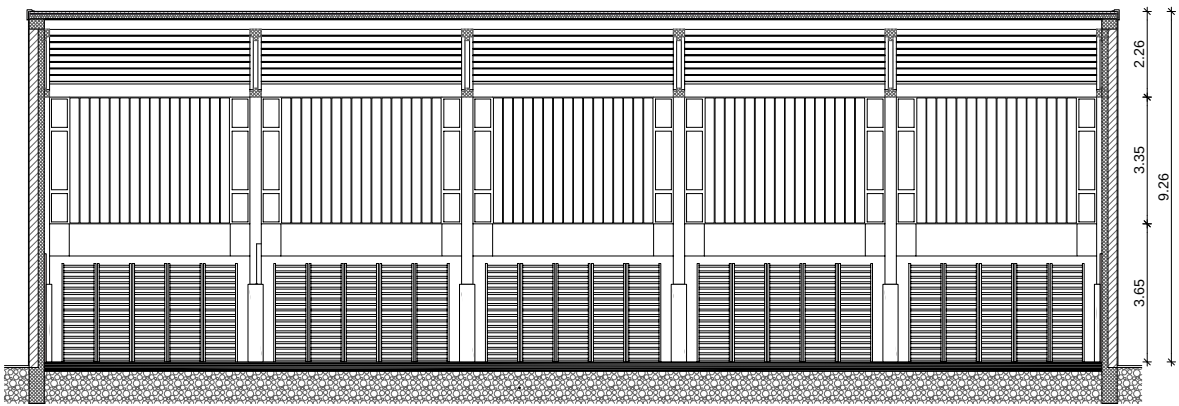


Objekt	OSNOVNA ŠOLA BOŽIDARJA JAKCA Prizidava male in velike telovadnice
Investitor	Mestna občina Ljubljana Mestni trg 1, Ljubljana
Vodja projekta	Andreja Štrukelj Sinčič, u.d.i.a.
Pooblaščen arhitekt	Andreja Štrukelj Sinčič, u.d.i.a., ZAPS A-1429
Št. načrta	223014-A
Načrt	Arhitektura
Št. projekta	223014
Vrsta projekta	Idejna zasnova
Ime risbe	Prerezi - obstoječe stanje
Merilo	1:200
Datum / Date	maj 2025
Št. risbe	1.3


VZHODNA FASADA

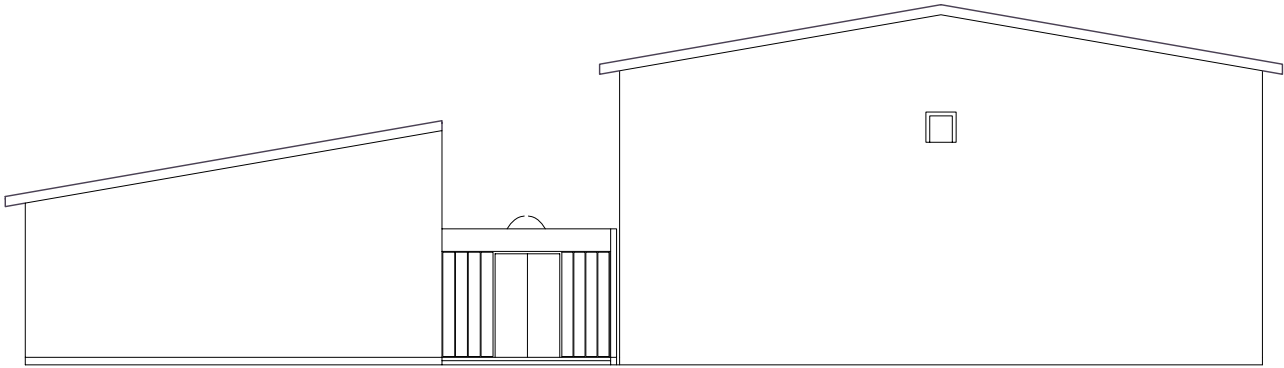


MALA TELOVADNICA
SEVERNA FASADA

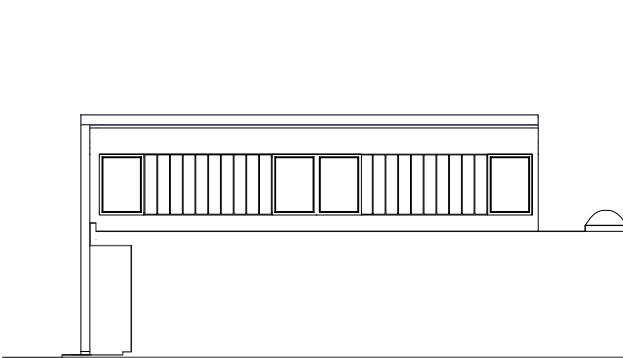


MALA TELOVADNICA
JUŽNA FASADA

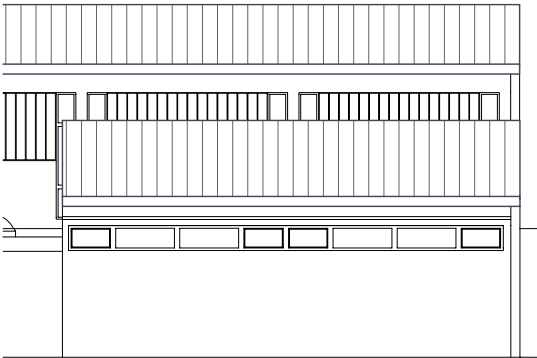

VELIKA TELOVADNICA
SEVERNA FASADA

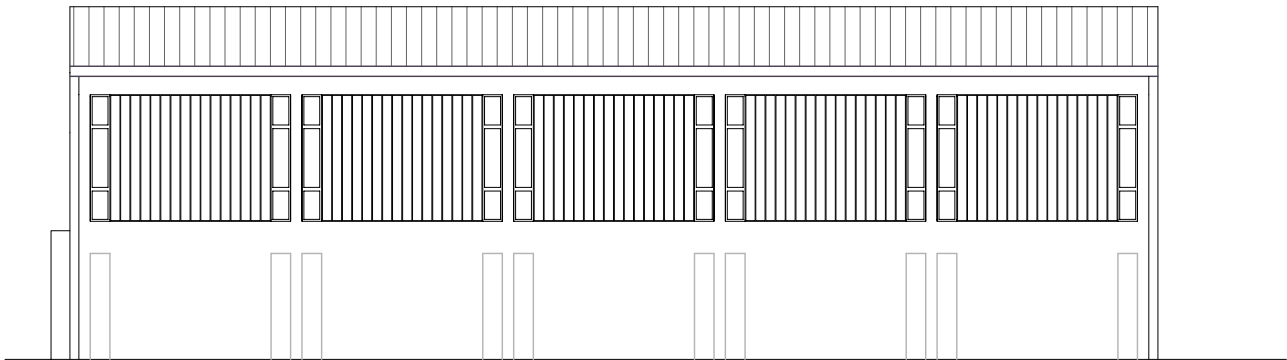


VELIKA TELOVADNICA
JUŽNA FASADA

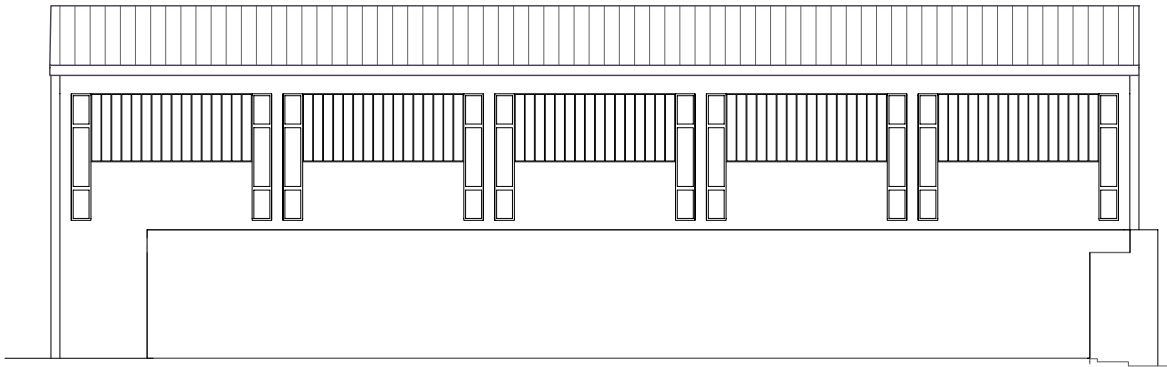


Objekt	OSNOVNA ŠOLA BOŽIDARJA JAKCA Prizidava male in velike telovadnice
Investitor	Mestna občina Ljubljana Mestni trg 1, Ljubljana
Vodja projekta	Andreja Štrukelj Sinčič, u.d.i.a.
Pooblaščen arhitekt	Andreja Štrukelj Sinčič, u.d.i.a., ZAPS A-1429
Št. načrta	223014-A
Načrt	Arhitektura
Št. projekta	223014
Vrsta projekta	Idejna zasnova
Ime risbe	Fasade - obstoječe stanje
Merilo	1:200
Datum / Date	maj 2025
Št. risbe	1.4

Objekt	OSNOVNA ŠOLA BOŽIDARJA JAKCA Prizidava male in velike telovadnice
Investitor	Mestna občina Ljubljana Mestni trg 1, Ljubljana
Vodja projekta	Andreja Štrukelj Sinčič, u.d.i.a.
Pooblaščen arhitekt	Andreja Štrukelj Sinčič, u.d.i.a., ZAPS A-1429
Št. načrta	223014-A
Načrt	Arhitektura
Št. projekta	223014
Vrsta projekta	Idejna zasnova
Ime risbe	Situacija - prizidava
Merilo	1:500
Datum / Date	maj 2025
Št. risbe	2.1

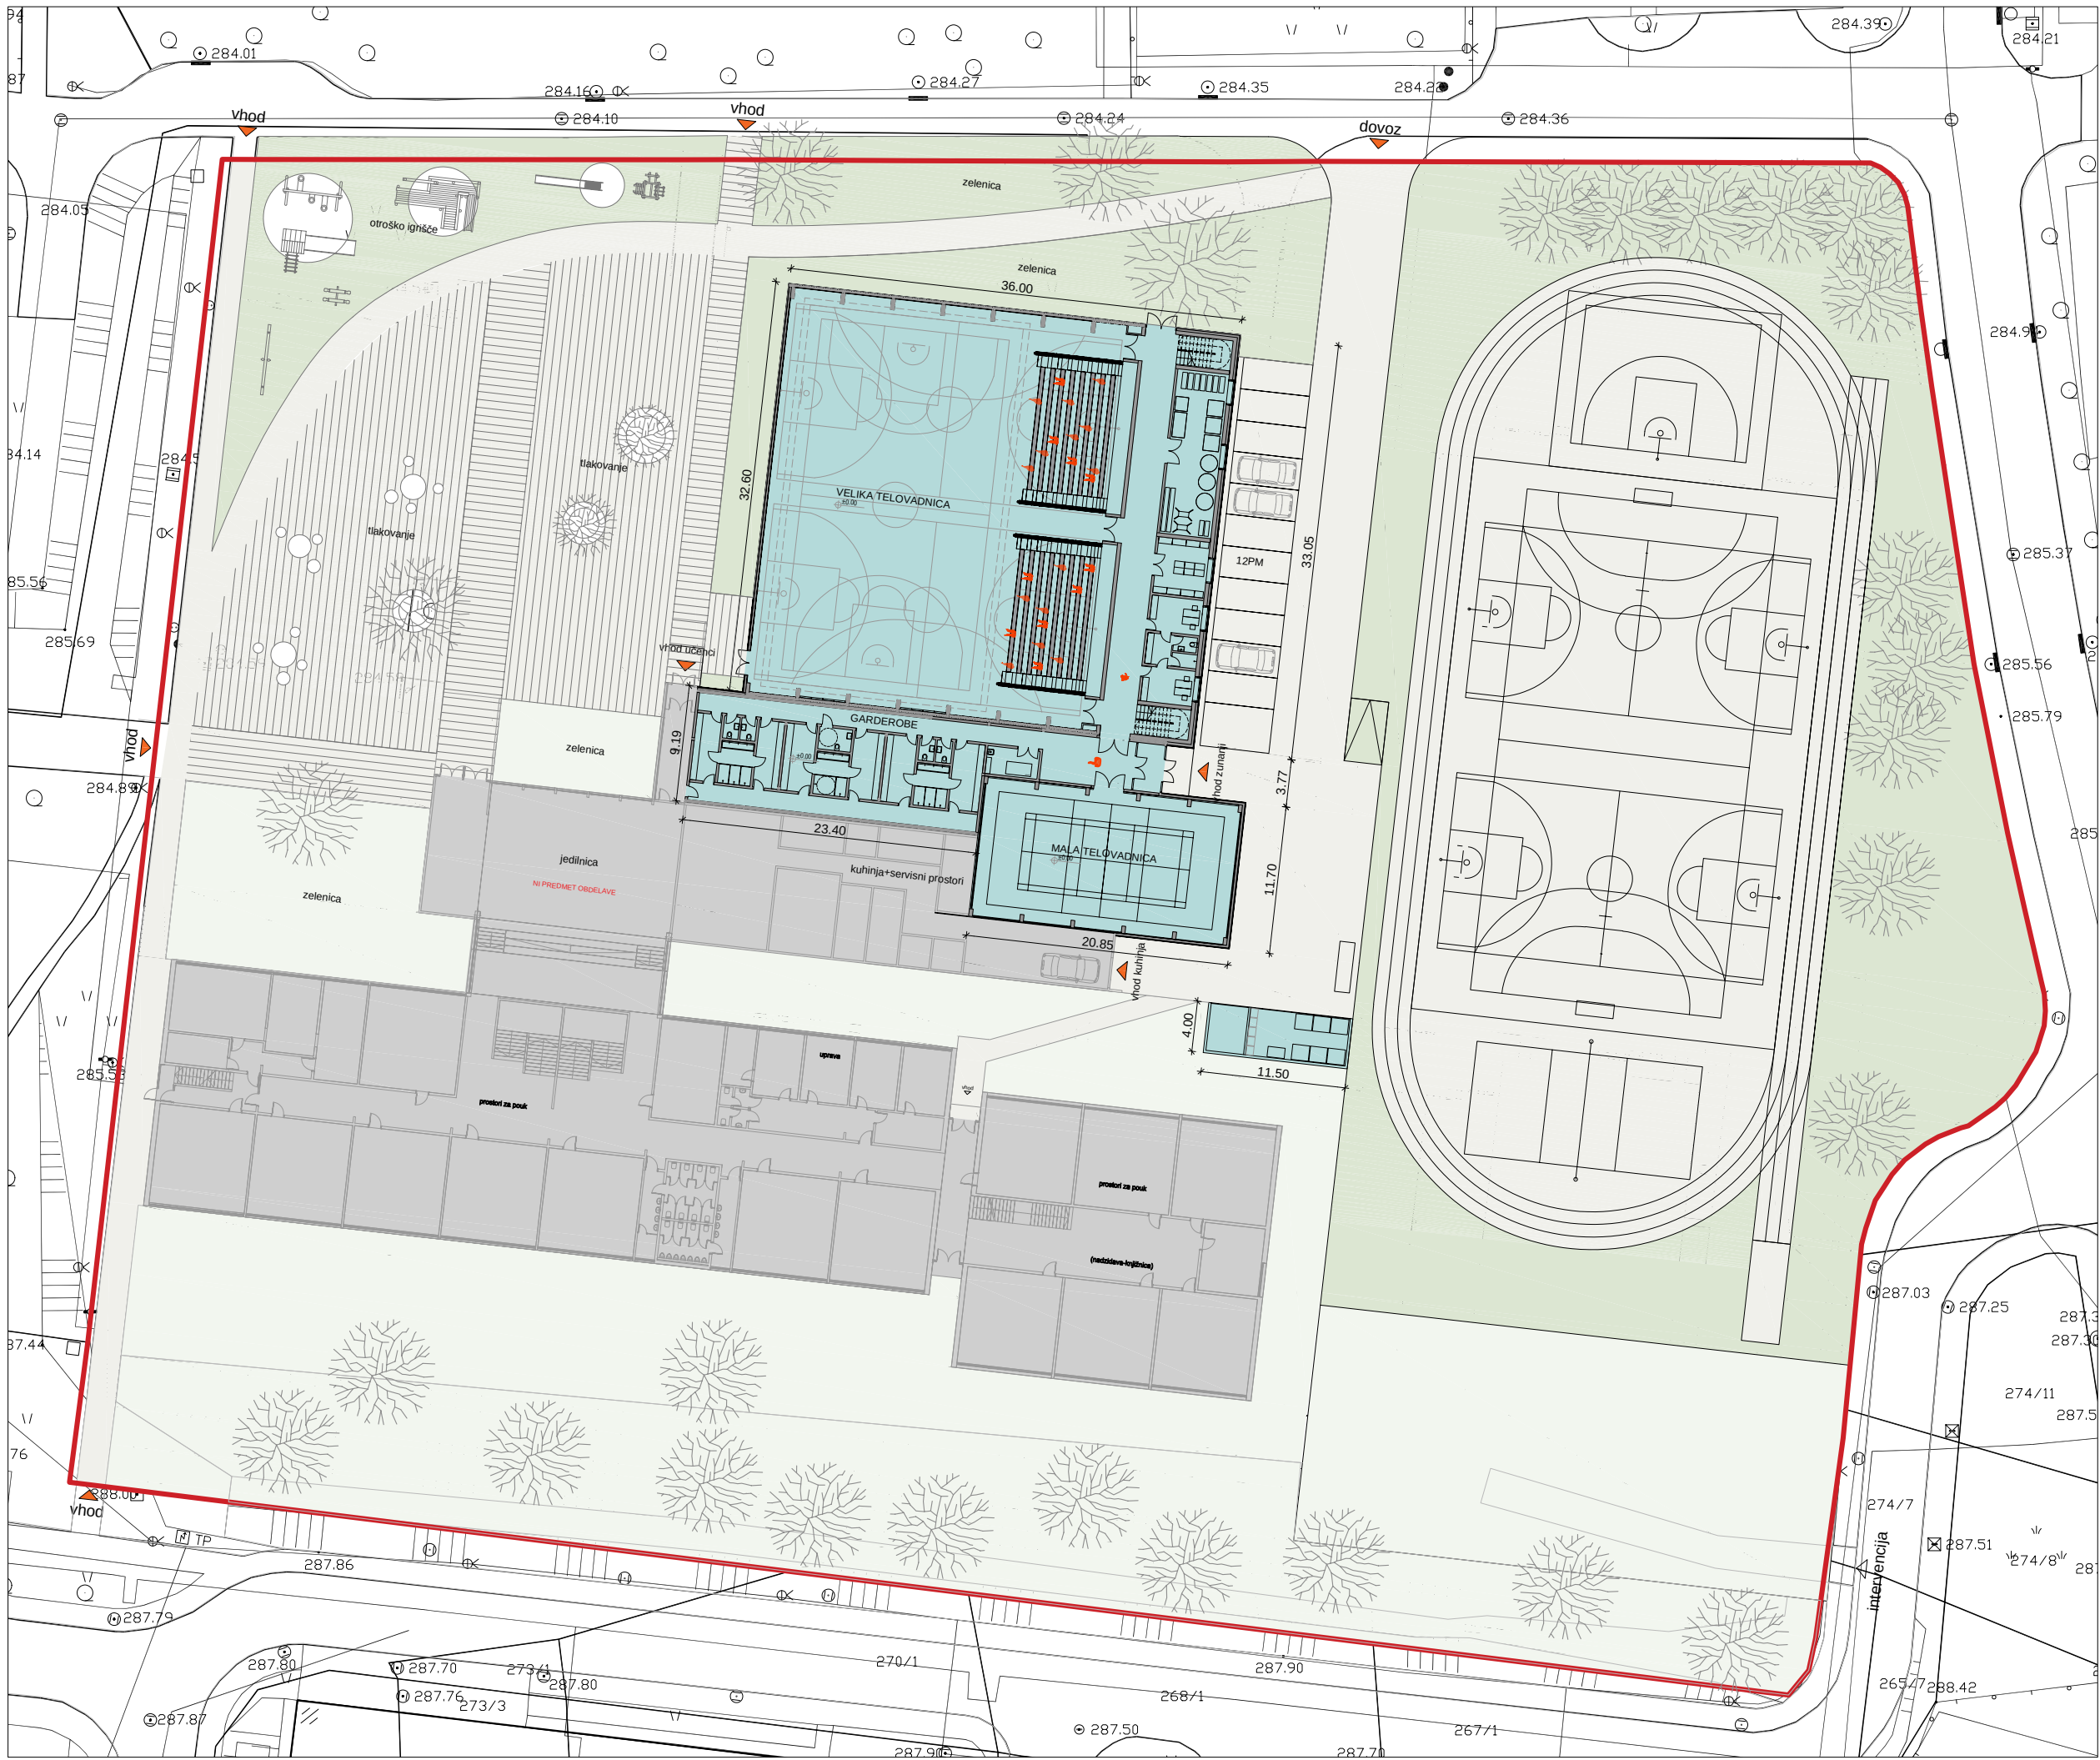

sebina načrta je last podjetja ELEA IC d.o.o. Vse avtorske pravice, ki niso s pogodbo prenesene na naročnika, so pridržane. Brez pisne odobritve reprodukcija ni dovoljena.

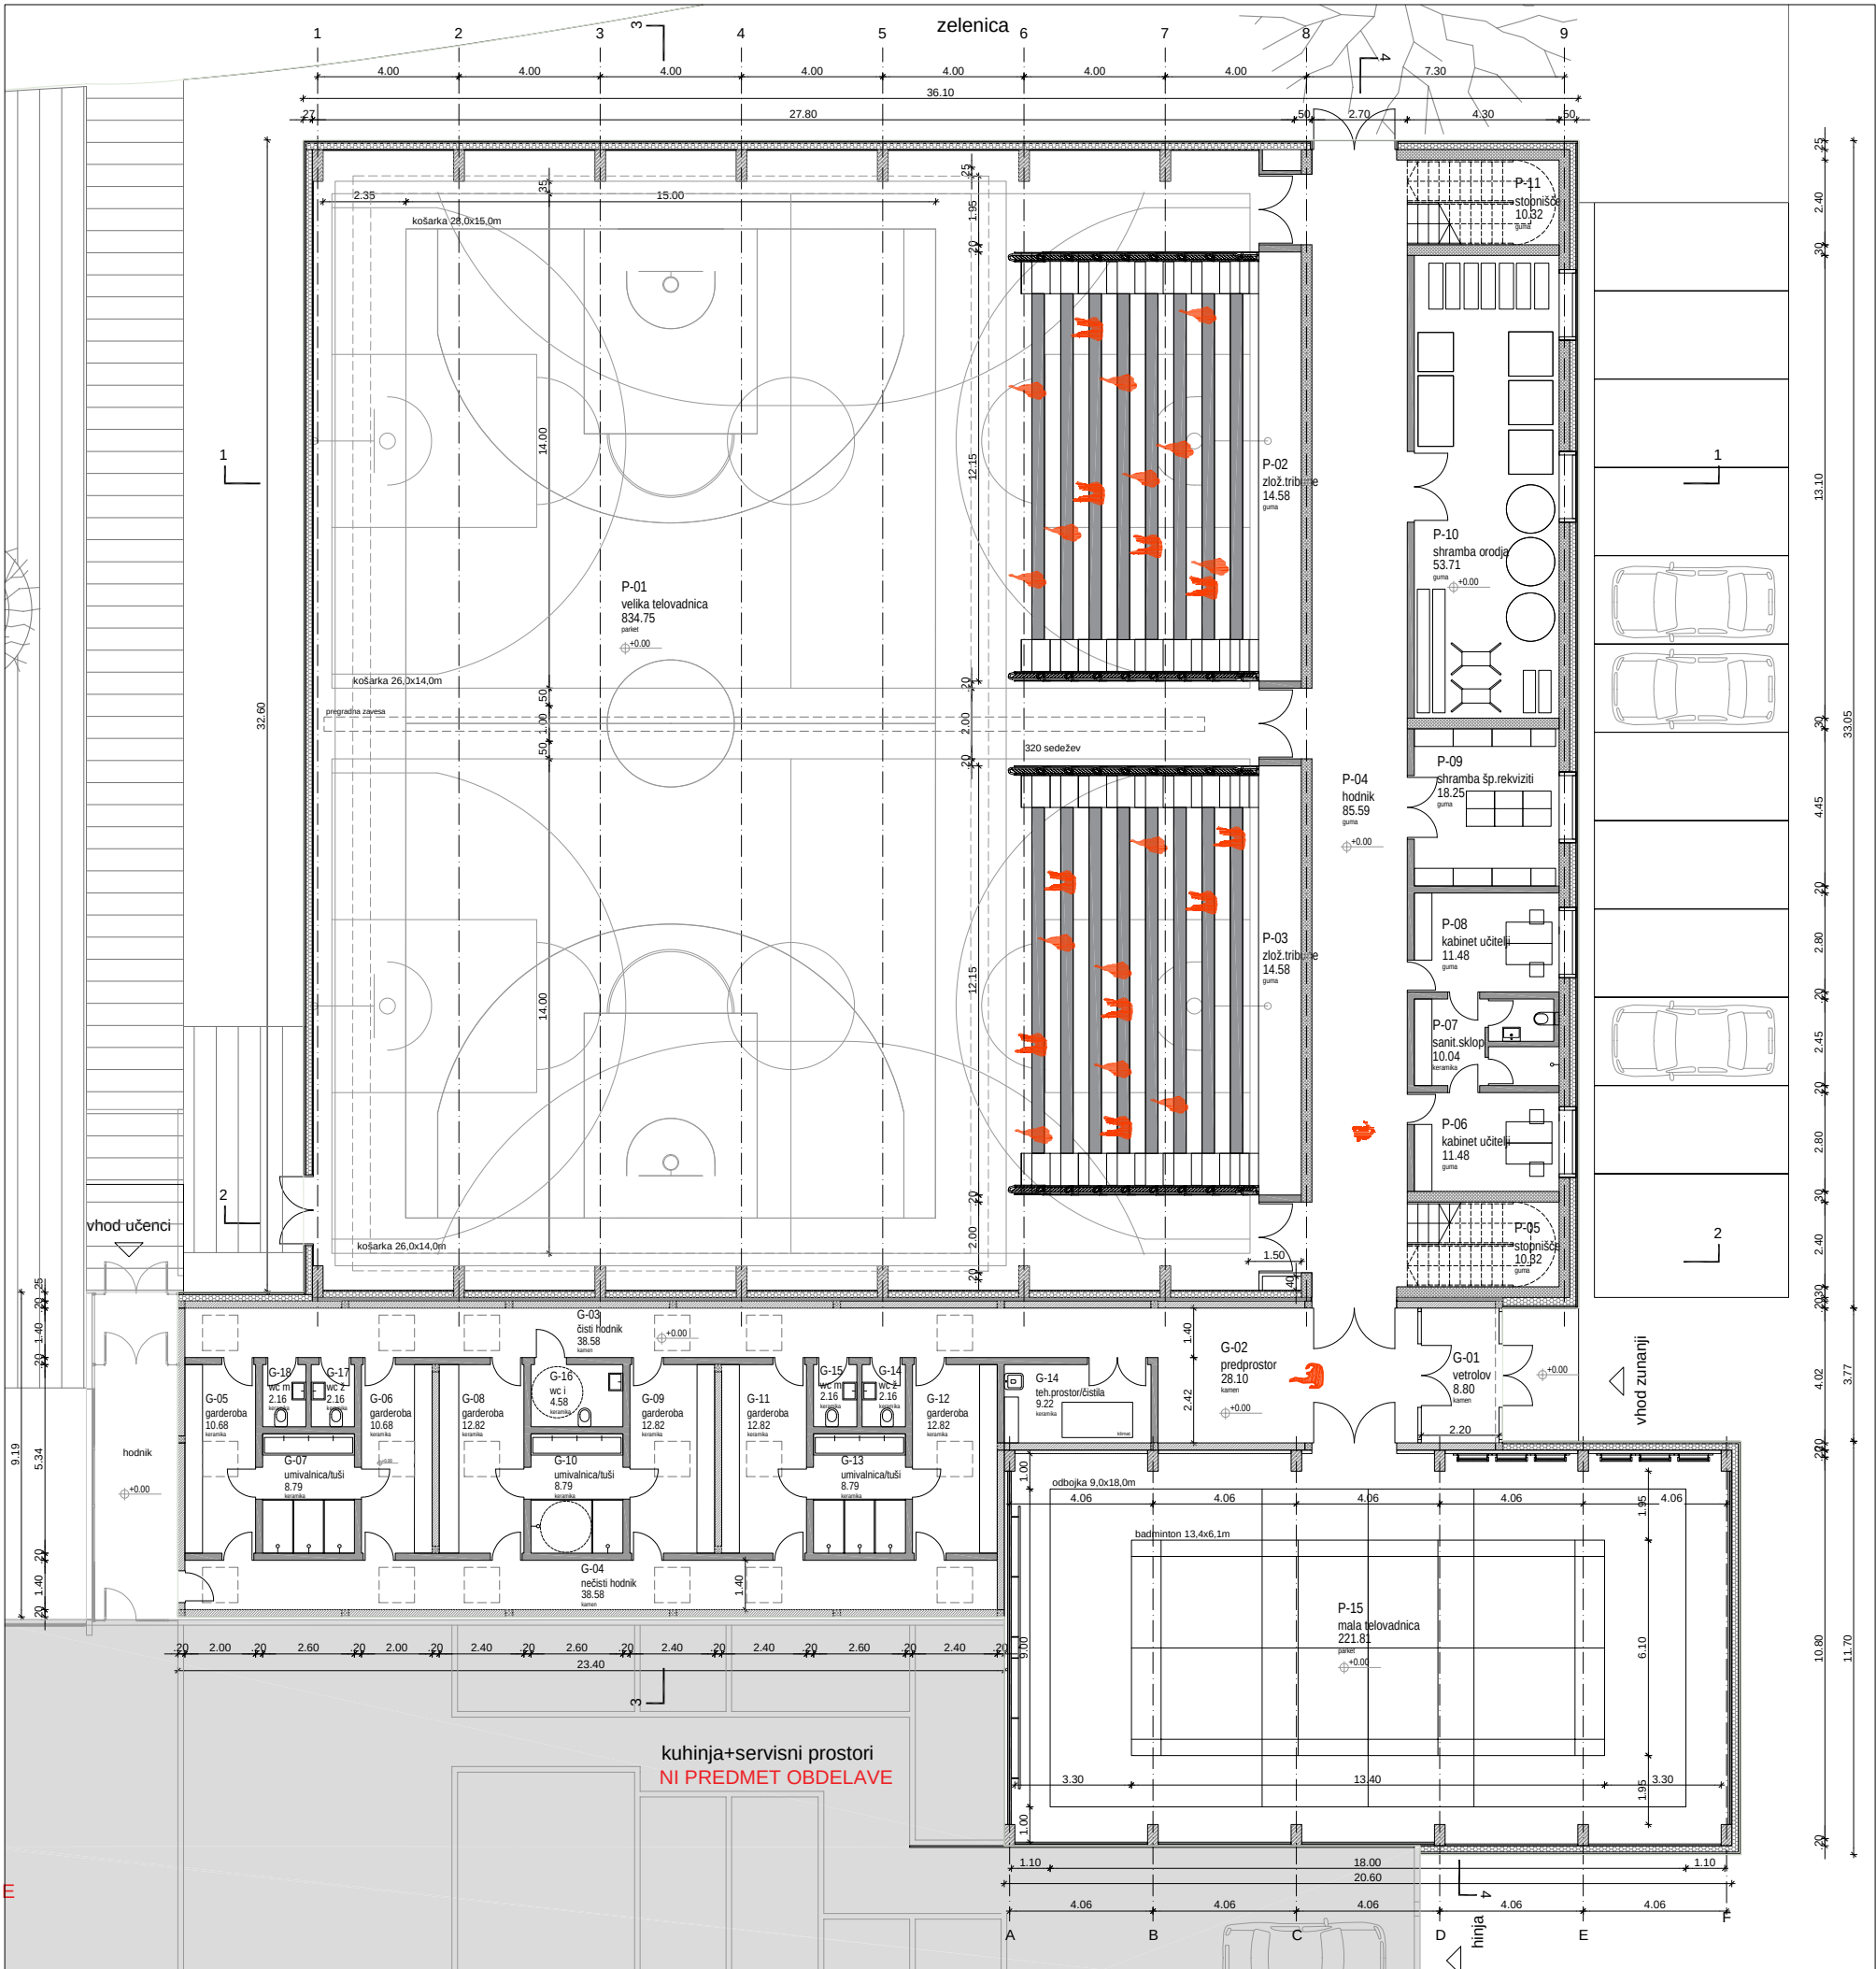

Površine prostorov - PRITLIČJE:

GARDEROBE			
Šifra prostora	Ime prostora	Površina (m2)	Tlak
G-01	vetrolov	8,8	kamen
G-02	predprostor	28,1	kamen
G-03	čisti hodnik	38,58	kamen
G-04	nečisti hodnik	38,58	kamen
G-05	garderoba	10,68	keramika
G-06	garderoba	10,68	keramika
G-07	umivalnica/tuši	8,79	keramika
G-08	garderoba	12,82	keramika
G-09	garderoba	12,82	keramika
G-10	umivalnica/tuši	8,79	keramika
G-11	garderoba	12,82	keramika
G-12	garderoba	12,82	keramika
G-13	umivalnica/tuši	8,79	keramika
G-14	teh.prostor/čistila	9,22	keramika
G-14	wc ž	2,16	keramika
G-15	wc m	2,16	keramika
G-16	wc l	4,58	keramika
G-17	wc ž	2,16	keramika
G-18	wc m	2,16	keramika

SKUPAJ NETO	235,51 m2
SKUPAJ BRUTO	270,39 m2

VELIKA TELOVADNICA			
Šifra prostora	Ime prostora	Površina (m2)	Tlak
P-01	velika telovadnica	834,75	parket
P-02	zlož.tribune	14,58	guma
P-03	zlož.tribune	14,58	guma
P-04	hodnik	85,59	guma
P-05	stopnišče	10,32	guma
P-06	kabinete učitelji	11,48	guma
P-07	sanit.sklop	10,04	keramika
P-08	kabinete učitelji	11,48	guma
P-09	shramba šp.rekviziti	18,25	guma
P-10	shramba orodja	53,71	guma
P-11	stopnišče	10,32	guma

SKUPAJ NETO	1075,1 m2
SKUPAJ BRUTO	1194,48 m2


MALA TELOVADNICA			
P-15	mala telovadnica	221,81	parket

SKUPAJ NETO	221,81 m2
SKUPAJ BRUTO	246,28 m2

SPREMLJEVALNI OBJEKT			
Šifra prostora	Ime prostora	Površina (m2)	Tlak
Z-01	shramba orodja	11,25	estrih
Z-02	prostor za smeti	29,81	estrih

SKUPAJ NETO	41,06 m2
SKUPAJ BRUTO	46 m2


Spremljevalni objekt

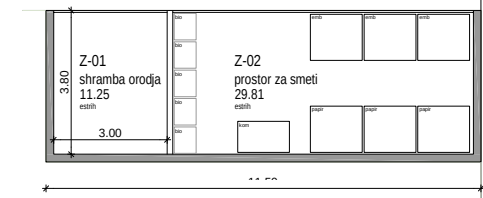

Elea iC d.o.o., Dunajska cesta 21, SI-1000 Ljubljana
T +386 (1) 474 10 00, F +386 (1) 474 10 01
info@elea.si, www.elea.si, IZS št. 0521

Objekt
OSNOVNA ŠOLA BOŽIDARJA JAKCA Prizidava male in velike telovadnice
Investitor
Mestna občina Ljubljana Mestni trg 1, Ljubljana
Vodja projekta
Andreja Štrukelj Sinčič, u.d.i.a.
Pooblaščen arhitekt
Andreja Štrukelj Sinčič, u.d.i.a., ZAPS A-1429
Št. načrta
223014-A
Načrt
Arhitektura
Št. projekta
223014
Vrsta projekta
Idejna zasnova
Ime risbe
Tloris pritličja - prizidava
Merilo
1:200
Datum / Date
maj 2025
Št. risbe
2.2

sečina načrta je last podjetja ELEA IC d.o.o. Vse avtorske pravice, ki niso s pogodbo prenesene na naročnika, so pridržane. Brez pisne odobritve reprodukcija ni dovoljena.

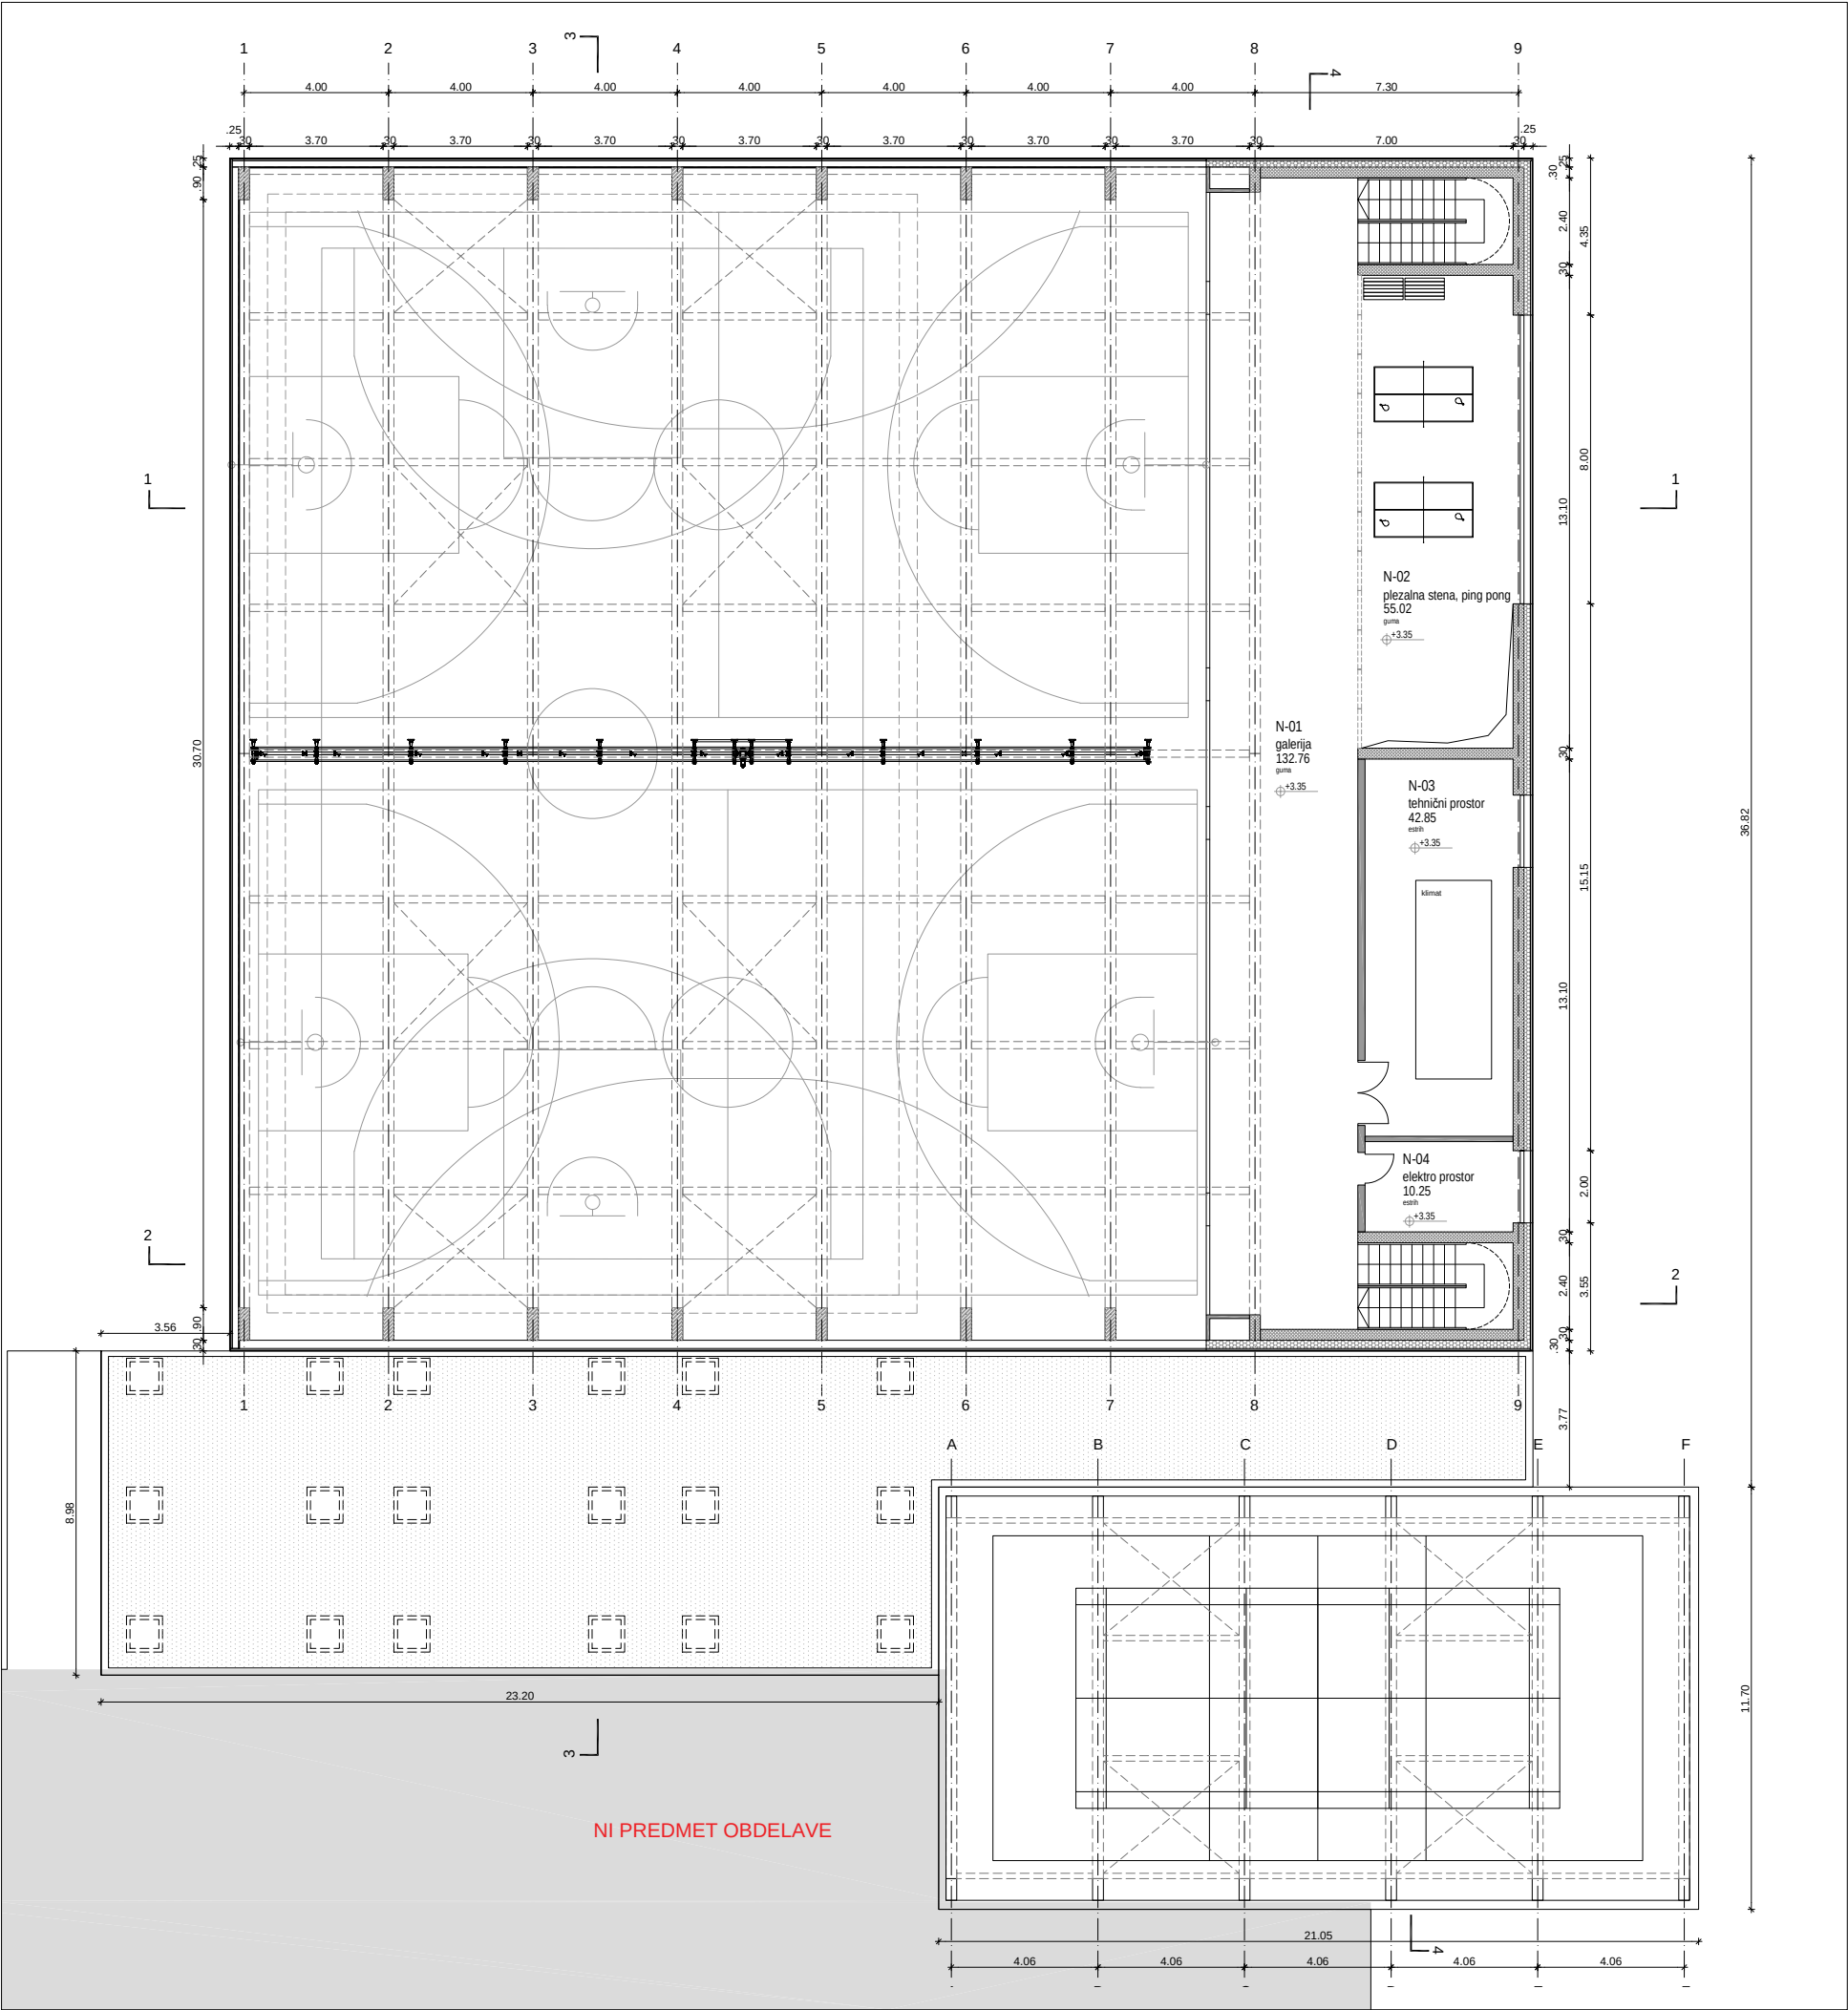

Površine prostorov - NADSTROPJE (GALERIJA):

VELIKA TELOVADNICA			
Šifra prostora	Ime prostora	Površina (m2)	Tlak
N-01	galerija	132,76	guma
N-02	plezalna stena, ping pong	55,02	guma
N-03	tehnični prostor	42,85	estrih
N-04	elektro prostor	10,25	estrih
SKUPAJ NETO		240,88 m2	
SKUPAJ BRUTO		299,1 m2	



Elea iC d.o.o., Dunajska cesta 21, SI-1000 Ljubljana
T +386 (1) 474 10 00, F +386 (1) 474 10 01
info@elea.si, www.elea.si, IZS št. 0521

Objekt
OSNOVNA ŠOLA BOŽIDARJA JAKCA
Prizidava male in velike telovadnice

Investitor
Mestna občina Ljubljana
Mestni trg 1, Ljubljana

Vodja projekta
Andreja Štrukelj Sinčič, u.d.i.a.
Pooblaščen arhitekt
Andreja Štrukelj Sinčič, u.d.i.a., ZAPS A-1429

Št. načrta
223014-A

Načrt
Arhitektura

Št. projekta
223014

Vrsta projekta
Idejna zasnova


Ime risbe
Tloris nadstropja - prizidava

Merilo
1:200

Datum / Date
maj 2025

Št. risbe
2.3


sečina načrta je last podjetja ELEA iC d.o.o. Vse avtorske pravice, ki niso s pogodbo prenesene na naročnika, so pridržane. Brez pisne odobritve reprodukcija ni dovoljena.

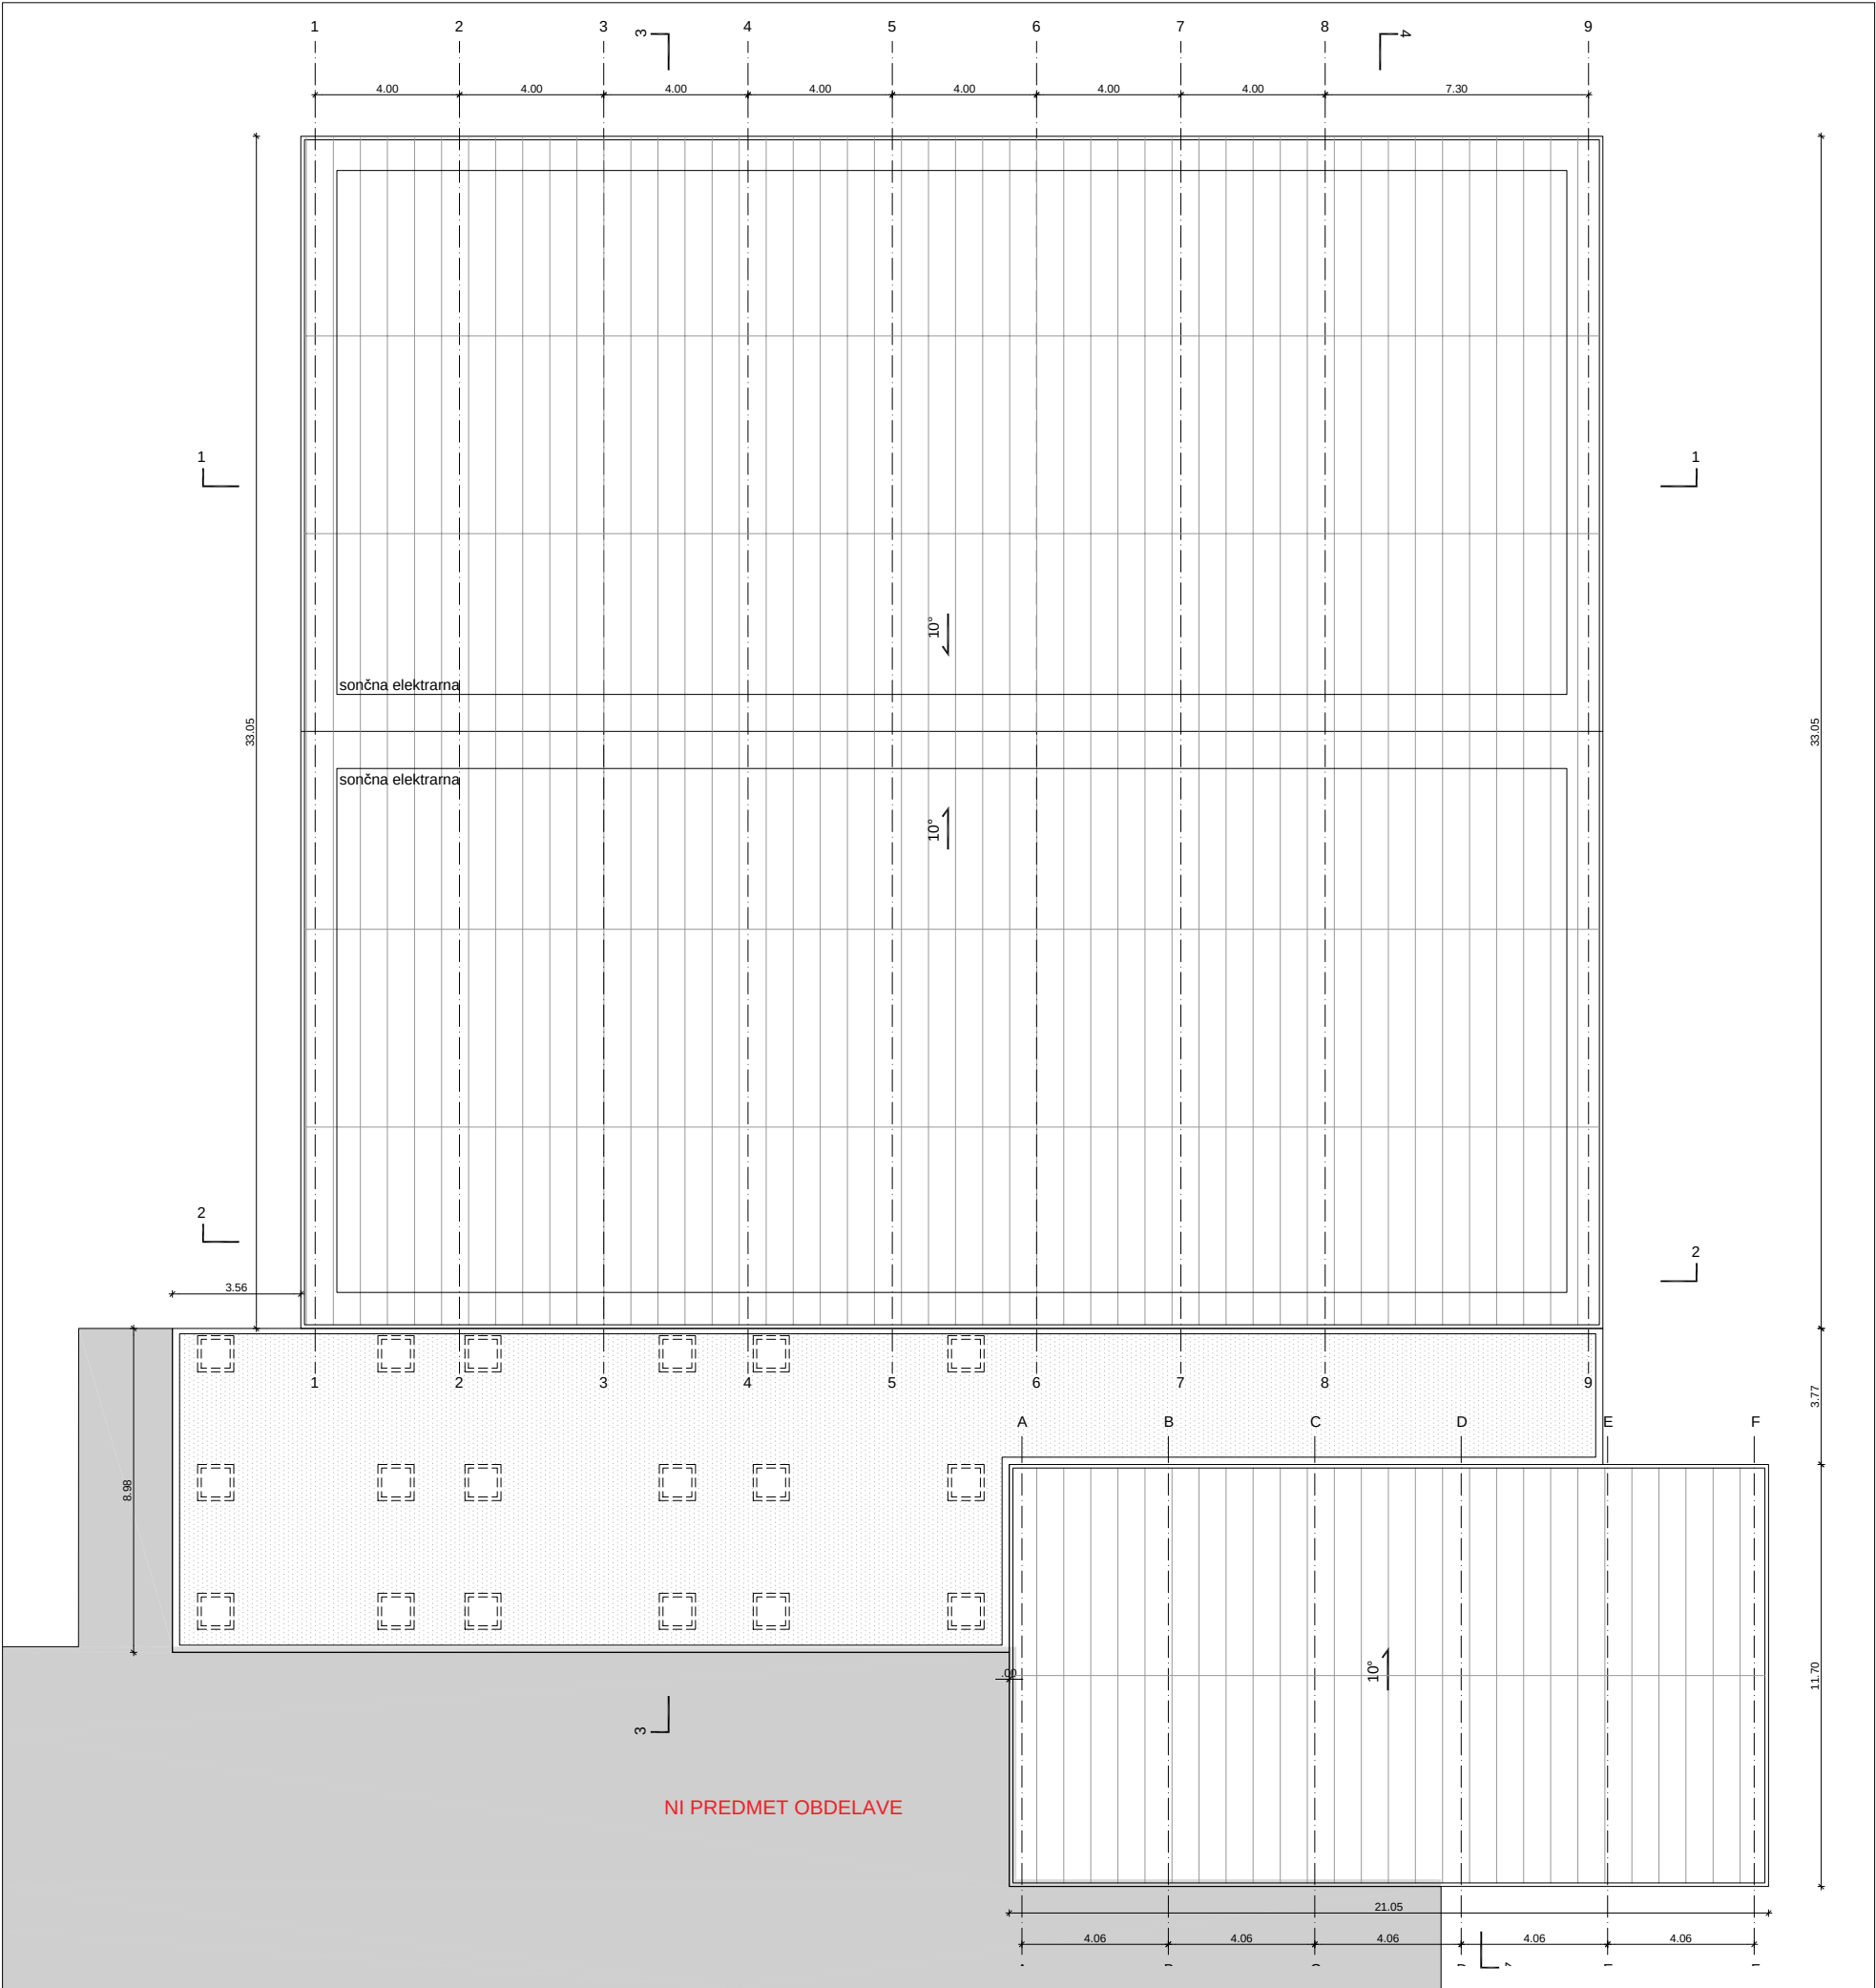


Elea iC d.o.o., Dunajska cesta 21, SI-1000 Ljubljana
T +386 (1) 474 10 00, F +386 (1) 474 10 01
info@elea.si, www.elea.si, IZS št. 0521

Objekt	OSNOVNA ŠOLA BOŽIDARJA JAKCA Prizidava male in velike telovadnice
Investitor	Mestna občina Ljubljana Mestni trg 1, Ljubljana
Vodja projekta	Andreja Štrukelj Sinčič, u.d.i.a.
Pooblaščen arhitekt	Andreja Štrukelj Sinčič, u.d.i.a., ZAPS A-1429
Št. načrta	223014-A
Načrt	Arhitektura
Št. projekta	223014
Vrsta projekta	Idejna zasnova
Ime risbe	Tloris nadstropja - prizidava
Merilo	1:200
Datum / Date	maj 2025
Št. risbe	2.4

PREREZ 1-1

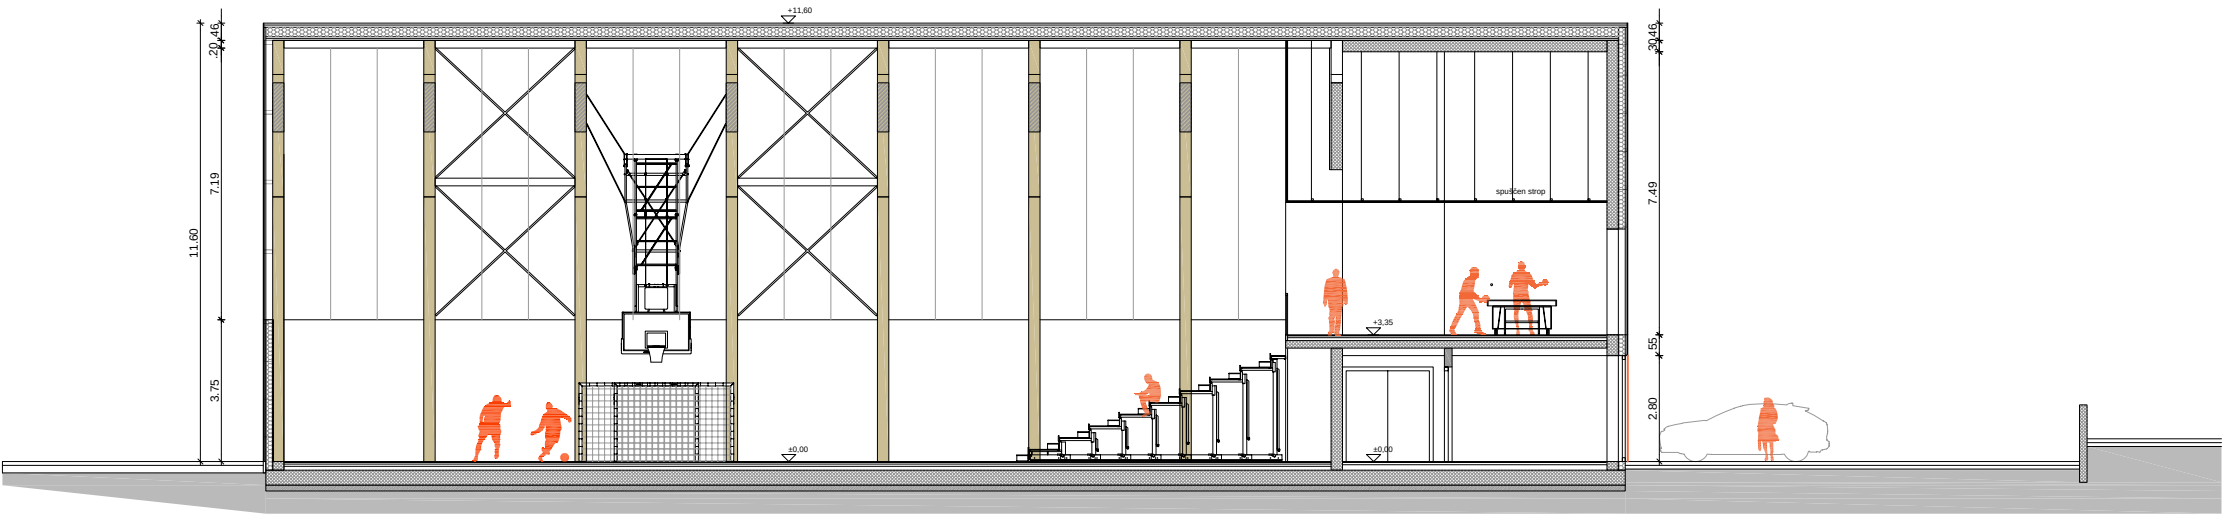


PREREZ 2-2

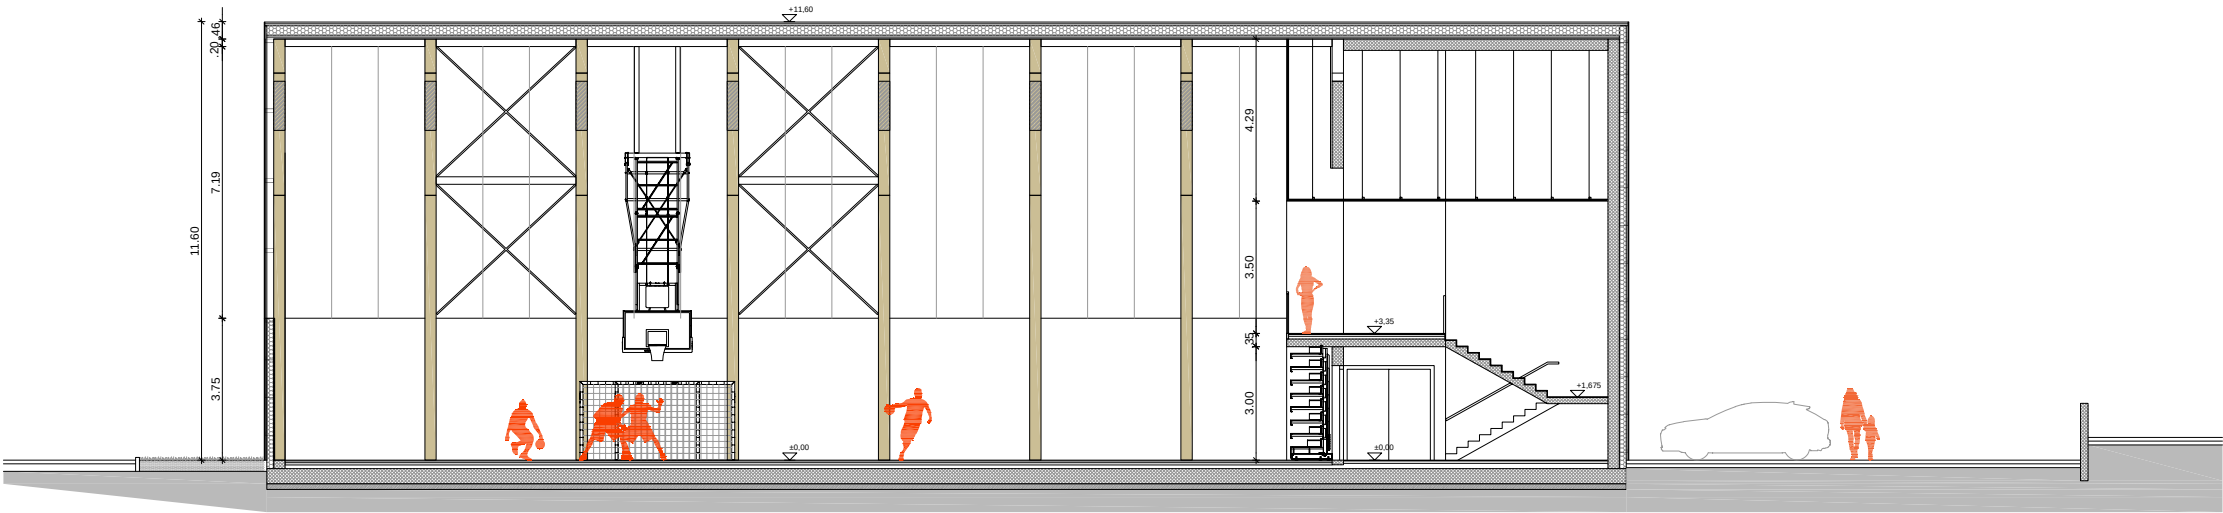


Objekt	OSNOVNA ŠOLA BOŽIDARJA JAKCA Prizidava male in velike telovadnice
Investitor	Mestna občina Ljubljana Mestni trg 1, Ljubljana
Vodja projekta	Andreja Štrukelj Sinčič, u.d.i.a.
Pooblaščen arhitekt	Andreja Štrukelj Sinčič, u.d.i.a., ZAPS A-1429
Št. načrta	223014-A
Načrt	Arhitektura
Št. projekta	223014
Vrsta projekta	Idejna zasnova
Ime risbe	Prereza 1-1, 2-2 - prizidava
Merilo	1:200
Datum / Date	maj 2025
Št. risbe	2.5

PREREZ 3-3

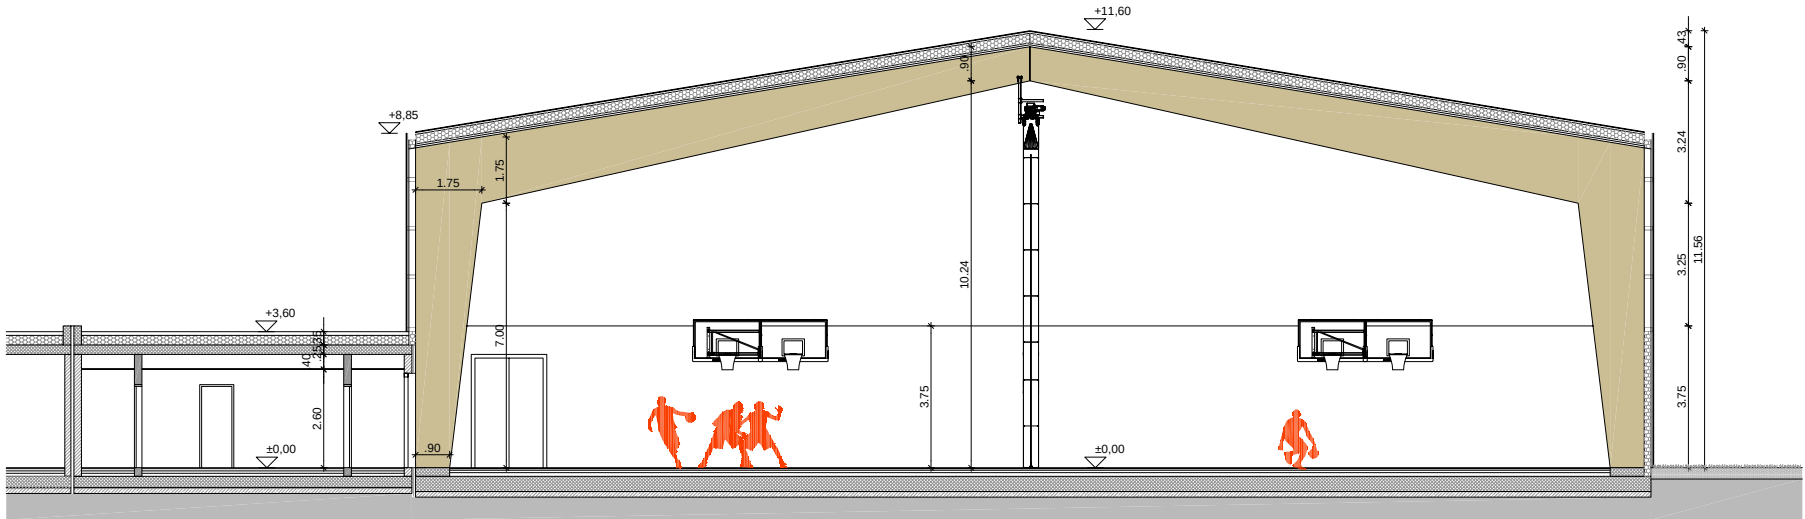


PREREZ 4-4

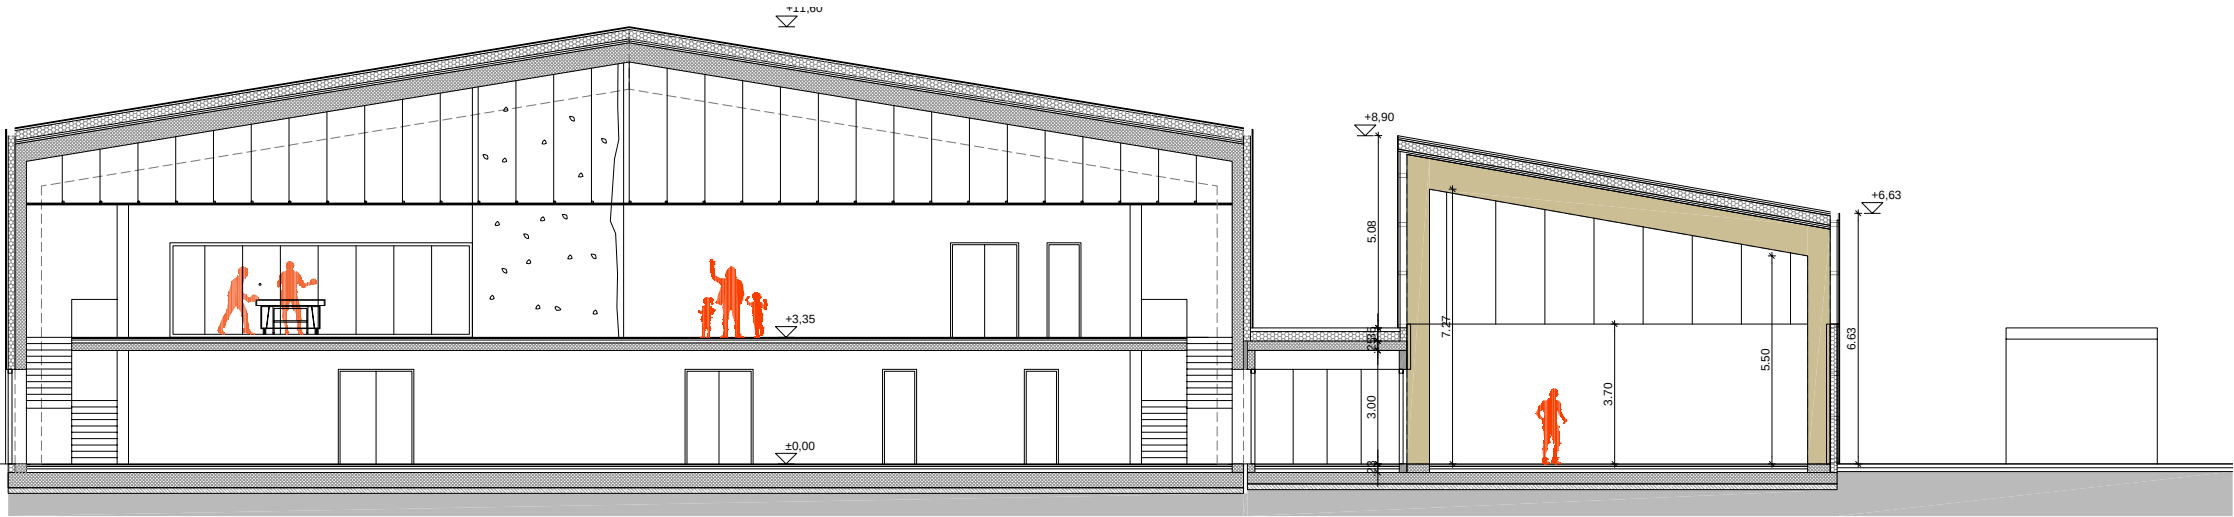


Objekt	OSNOVNA ŠOLA BOŽIDARJA JAKCA Prizidava male in velike telovadnice
Investitor	Mestna občina Ljubljana Mestni trg 1, Ljubljana
Vodja projekta	Andreja Štrukelj Sinčič, u.d.i.a.
Pooblaščen arhitekt	Andreja Štrukelj Sinčič, u.d.i.a., ZAPS A-1429
Št. načrta	223014-A
Načrt	Arhitektura
Št. projekta	223014
Vrsta projekta	Idejna zasnova
Ime risbe	Prereza 1-1, 2-2 - prizidava
Merilo	1:200
Datum / Date	maj 2025
Št. risbe	2.6


VZHODNA FASADA

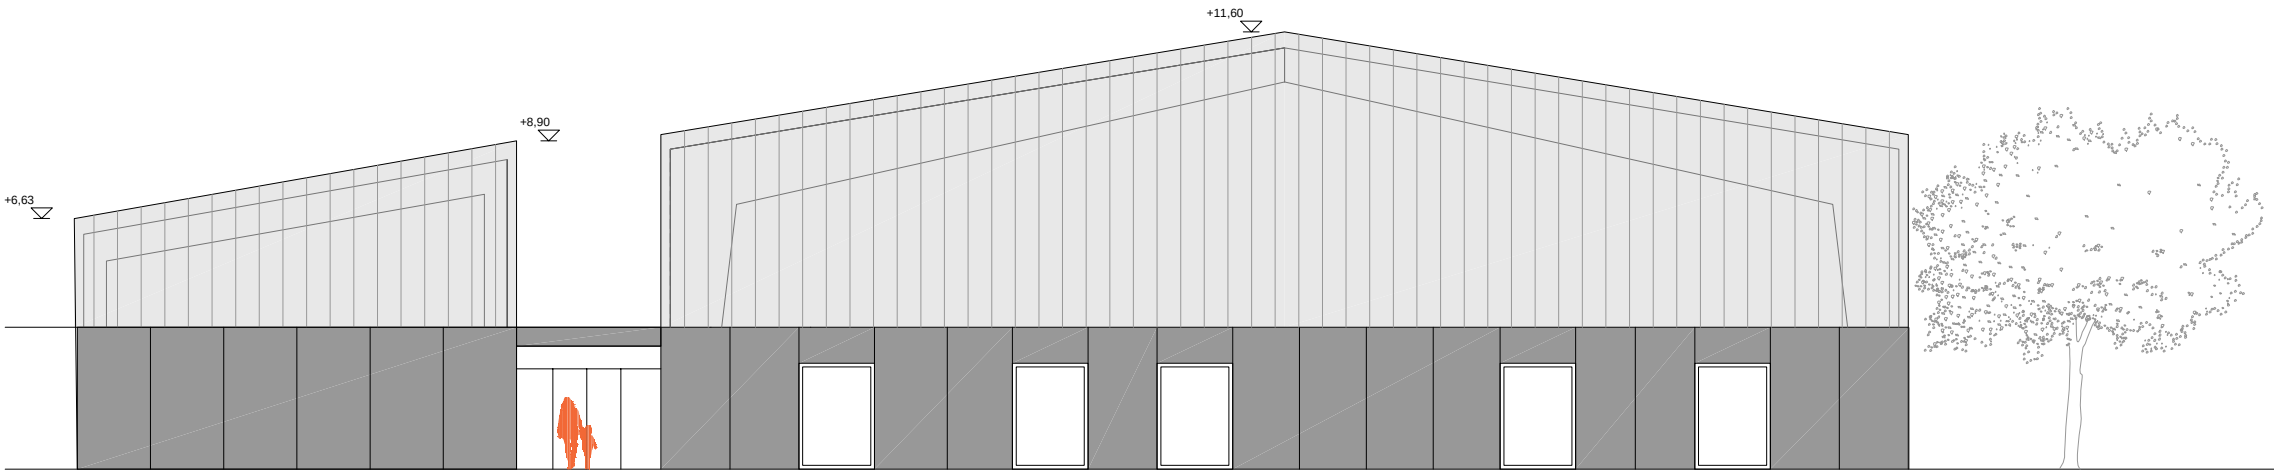


SEVERNA FASADA

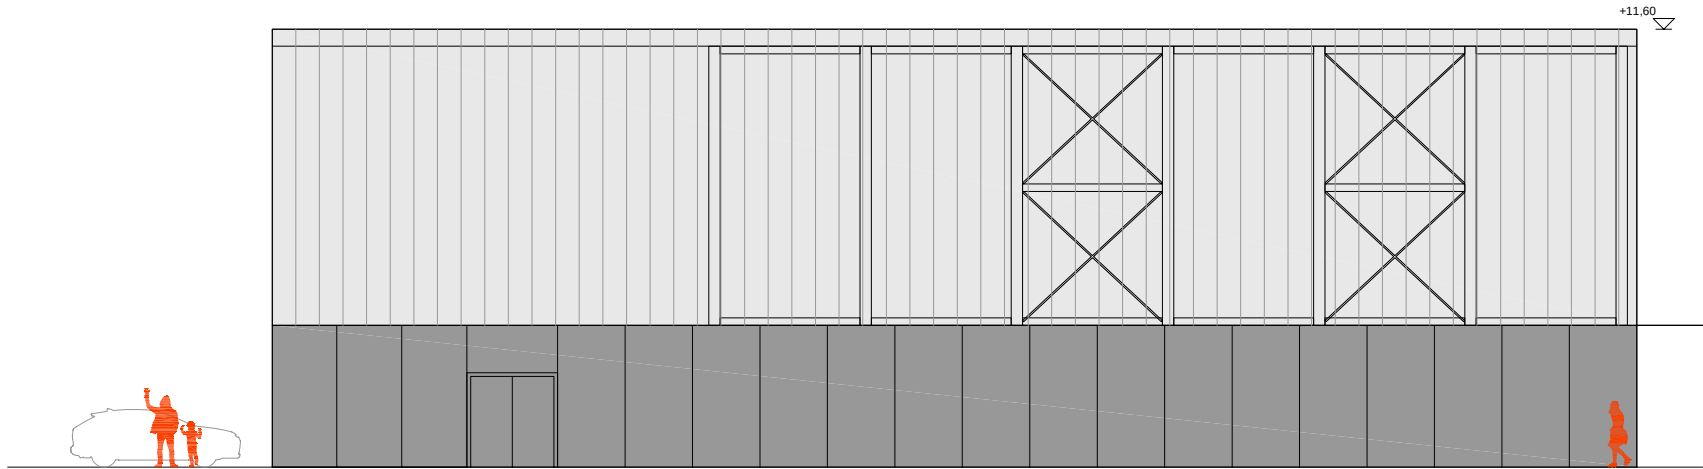

ZAHODNA FASADA

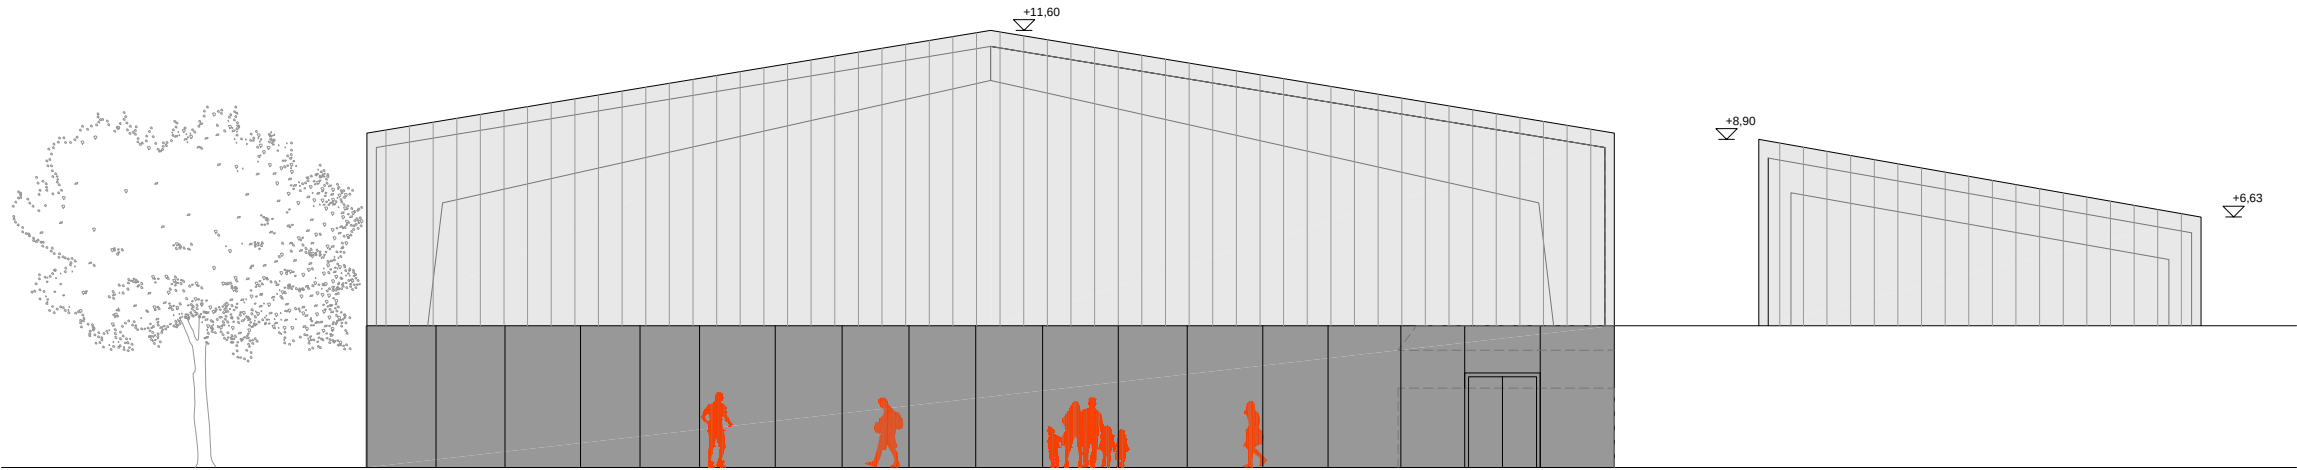

Objekt
OSNOVNA ŠOLA BOŽIDARJA JAKCA Prizidava male in velike telovadnice
Investitor
Mestna občina Ljubljana Mestni trg 1, Ljubljana
Vodja projekta
Andreja Štrukelj Sinčič, u.d.i.a.
Pooblaščen arhitekt
Andreja Štrukelj Sinčič, u.d.i.a., ZAPS A-1429
Št. načrta
223014-A
Načrt
Arhitektura
Št. projekta
223014
Vrsta projekta
Idejna zasnova
Ime risbe
Fasade - prizidava
Merilo
1:200
Datum / Date
maj 2025
Št. risbe
2.7

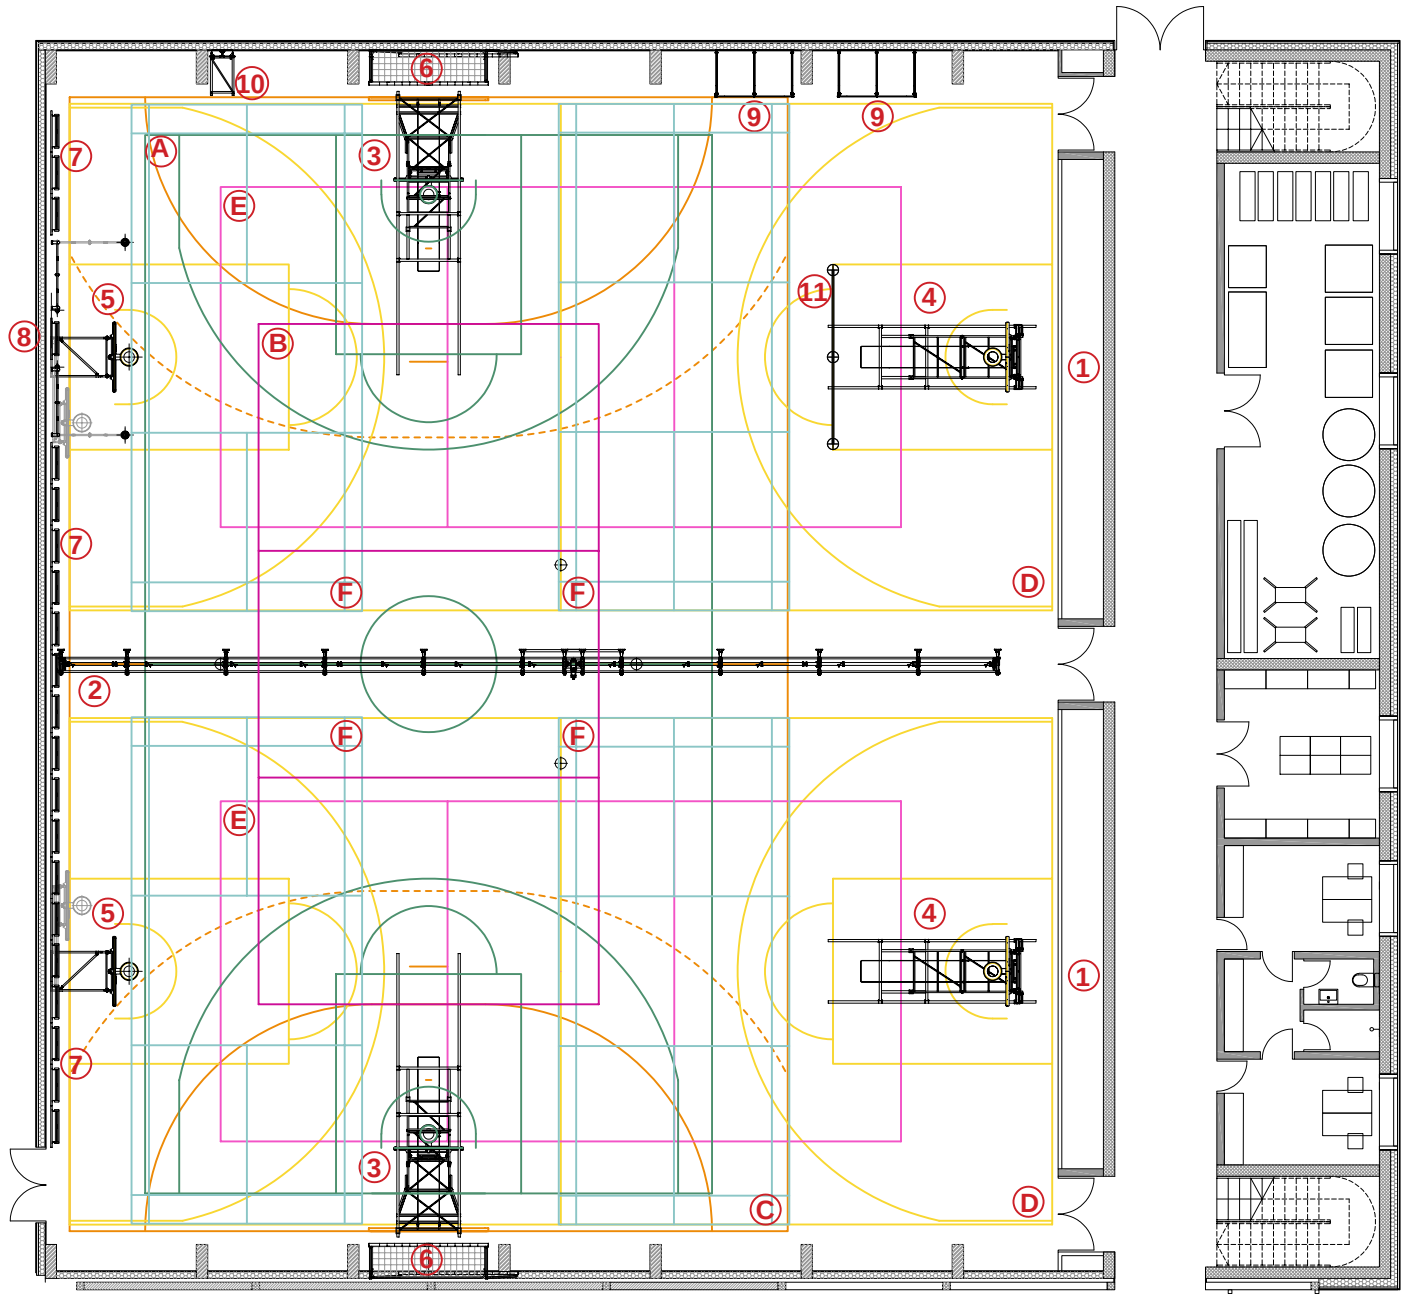


ŠPORTNA OPREMA

1. Izvlečne tribune: 2 sklopa po 3x blok. Lesena klop za cca 320 sedežev, srednji blok z možnostjo delnega zapiranja za 3 invalidska mesta. Korak 800/3, 8 vrst.
2. Pregradna zavesa kombinirana 25x9,5m, skaj na 3,5m
3. Stropni koš glavni 810V /2x
4. Stropni koš stranski 810I/2x
5. Odmični koš odmik 220/2x
6. Gol odmični odmik 900/2x
7. Letvenik fiksni 260/90/23x
8. Letvenik odmični /2x
9. Stenska plezalna vrv/lestev/drog /2x
10. Lestev /1x
11. Višinski dvovtični drog /1x

ŠPORTNA IGRIŠČA

- A. Glavna košarka: 28x15m — green line
- B. Glavna odbojka: 18x9m — pink line
- C. Glavni Rokomet/Mali nogomet: 30x19m — orange line
- D. Košarka: 26x14m /2x — yellow line
- E. Odbojka: 18x9m /2x — pink line
- F. Badminton: 13.4x6.1m /4x — light blue line

VELIKA TELOVADNICA - PREGRADNA ZAVESA

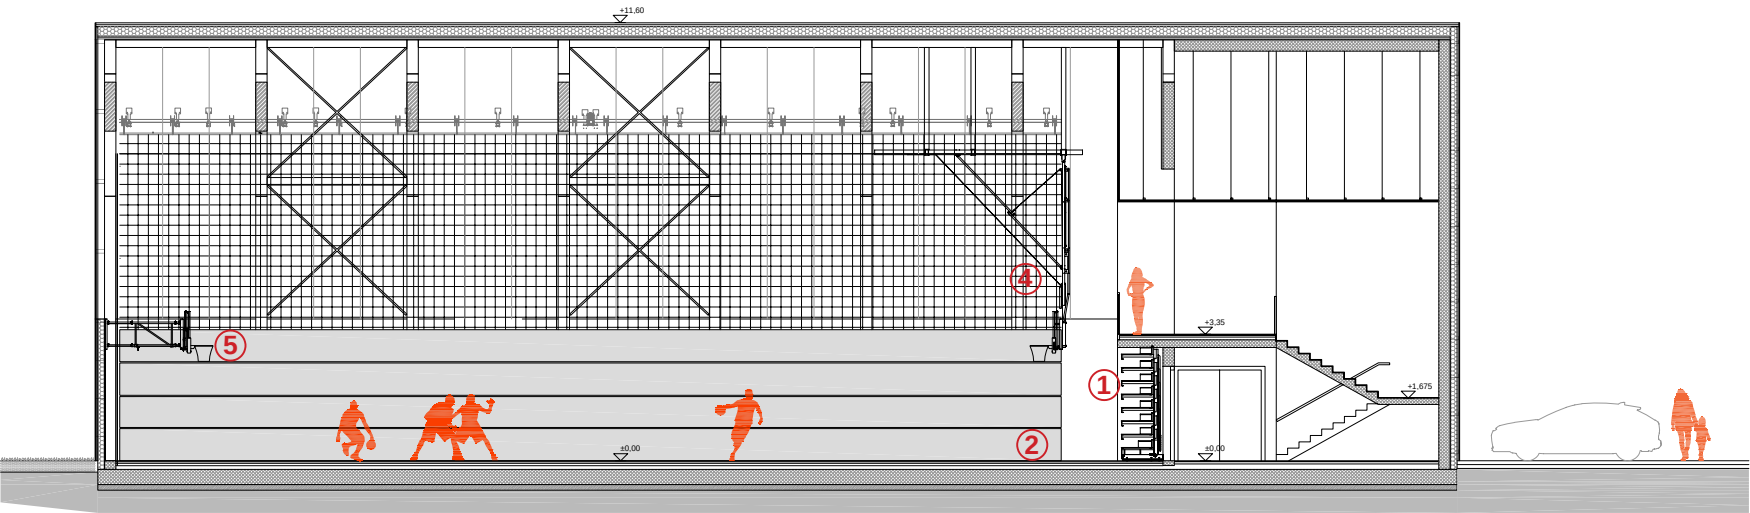

Objekt

OSNOVNA ŠOLA BOŽIDARJA JAKCA
Prizidava male in velike telovadnice

Investitor

Mestna občina Ljubljana
Mestni trg 1, Ljubljana

Vodja projekta

Andreja Štrukelj Sinčič, u.d.i.a.

Pooblaščen arhitekt

Andreja Štrukelj Sinčič, u.d.i.a., ZAPS A-1429

Št. načrta

223014-A

Načrt

Arhitektura

Št. projekta

223014

Vrsta projekta

Idejna zasnova

Ime risbe

Velika telovadnica - predlog opreme

Merilo

1:200


Datum / Date

maj 2025

Št. risbe

2.8

MALA TELOVADNICA - PREDLOG OPREME

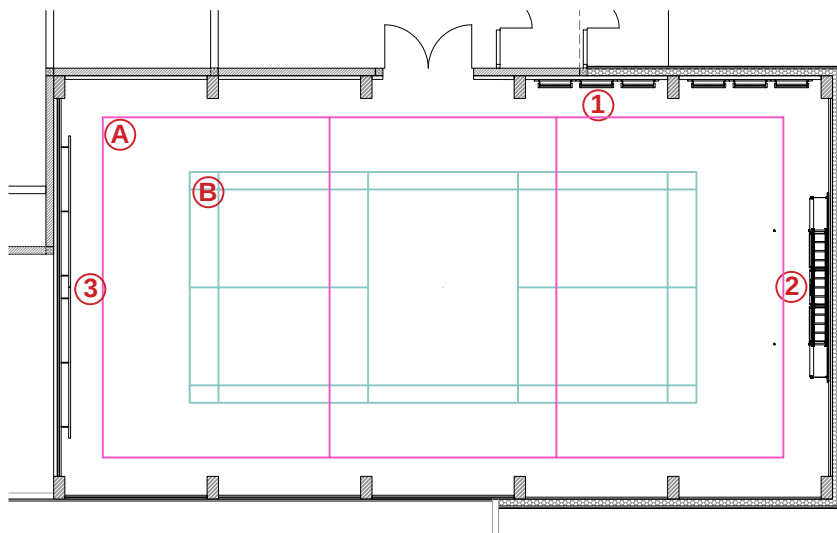

ŠPORTNA OPREMA

1. Letvenik fiksni 260/90/6x
2. Igralna kletka /1x
3. Baletni drog in ogledalo /6m

ŠPORTNA IGRIŠČA

- A. Odbojka: 18x9m /2x —
- B. Badminton: 13.4x6.1m /4x —

Objekt

OSNOVNA ŠOLA BOŽIDARJA JAKCA
Prizidava male in velike telovadnice

Investitor

Mestna občina Ljubljana
Mestni trg 1, Ljubljana

Vodja projekta

Andreja Štrukelj Sinčič, u.d.i.a.

Pooblaščen arhitekt

Andreja Štrukelj Sinčič, u.d.i.a., ZAPS A-1429

Št. načrta

223014-A

Načrt

Arhitektura

Št. projekta

223014

Vrsta projekta

Idejna zasnova

Ime risbe

Mala telovadnica - predlog opreme

Merilo

1:200

Datum / Date

maj 2025

Št. risbe

2.9

POGLED IZ JZ SMERI



POGLED IZ SV SMERI



Objekt
OSNOVNA ŠOLA BOŽIDARJA JAKCA Prizidava male in velike telovadnice
Investitor
Mestna občina Ljubljana Mestni trg 1, Ljubljana
Vodja projekta
Andreja Štrukelj Sinčič, u.d.i.a.
Pooblaščen arhitekt
Andreja Štrukelj Sinčič, u.d.i.a., ZAPS A-1429
Št. načrta
223014-A
Načrt
Arhitektura
Št. projekta
223014
Vrsta projekta
Idejna zasnova
Ime risbe
Aksonometrični prikazi
Merilo
-
Datum / Date
maj 2025
Št. risbe
2.10

POGLED NA VZHODNO FASADO OBJEKTOV



POGLED NA ZAHODNO FASADO OBJEKTOV



Objekt
OSNOVNA ŠOLA BOŽIDARJA JAKCA Prizidava male in velike telovadnice
Investitor
Mestna občina Ljubljana Mestni trg 1, Ljubljana
Vodja projekta
Andreja Štrukelj Sinčič, u.d.i.a.
Pooblaščen arhitekt
Andreja Štrukelj Sinčič, u.d.i.a., ZAPS A-1429
Št. načrta
223014-A
Načrt
Arhitektura
Št. projekta
223014
Vrsta projekta
Idejna zasnova
Ime risbe
Prostorski prikazi - zunanost
Merilo
-
Datum / Date
maj 2025
Št. risbe
2.11

VELIKA TELOVADNICA - POGLED NA TRIBUNE



VELIKA TELOVADNICA - POGLED NA IGRIŠČA



Objekt
OSNOVNA ŠOLA BOŽIDARJA JAKCA Prizidava male in velike telovadnice
Investitor
Mestna občina Ljubljana Mestni trg 1, Ljubljana
Vodja projekta
Andreja Štrukelj Sinčič, u.d.i.a.
Pooblaščen arhitekt
Andreja Štrukelj Sinčič, u.d.i.a., ZAPS A-1429
Št. načrta
223014-A
Načrt
Arhitektura
Št. projekta
223014
Vrsta projekta
Idejna zasnova
Ime risbe
Prostorski prikazi - notranjost
Merilo
-
Datum / Date
maj 2025
Št. risbe
2.12