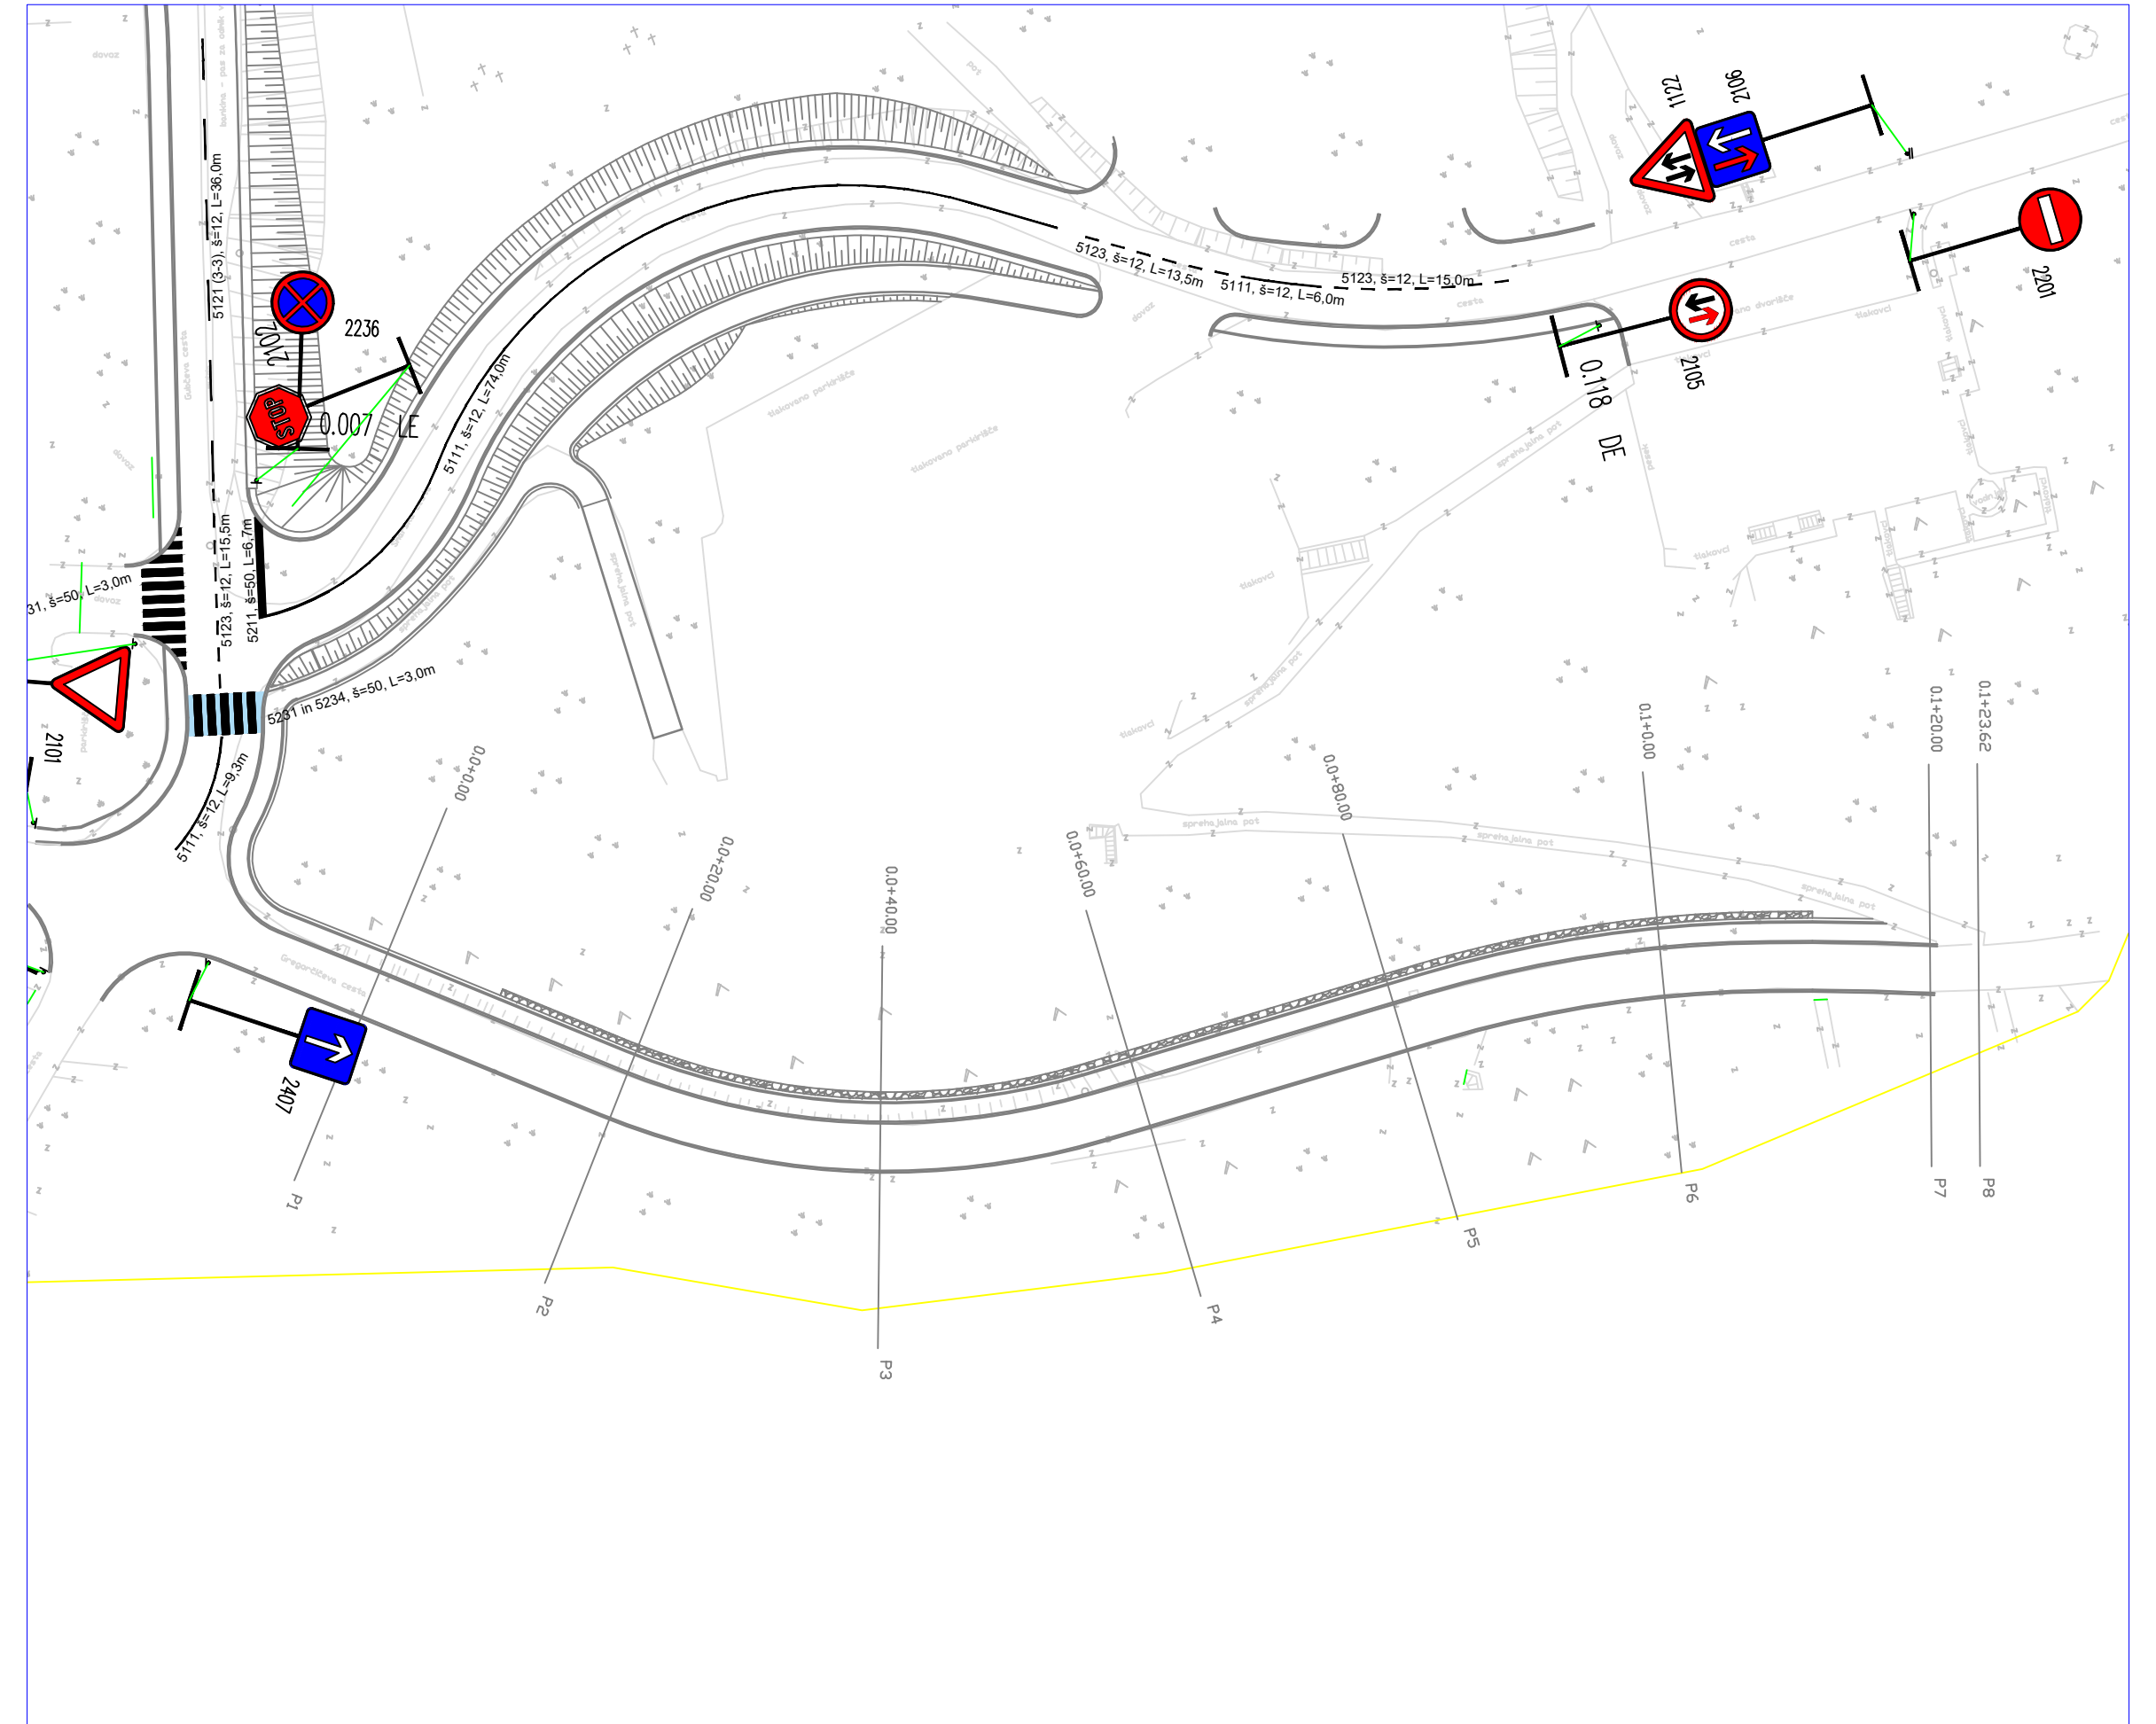


Spremembe:	Opis spremembe:	Datum:	Podpis:

investitor: MESTNA OBČINA VELENJE Titov trg 1 3320 Velenje	naročnik: MESTNA OBČINA VELENJE Titov trg 1 3320 Velenje	Lokacija: Velenje - Konovo	
projektant načrta: ANDREJC d.o.o. Topolšica 199b 3325 Šoštanj		Cesta: LC 452121, LC 452031, LC 453331	
		Objekt: UREDITEV PROMETNE INFRASTRUKTURE NA OBMOČJU KONOVSKE IN ŠMARŠKE CESTE	
	Ime in priimek:	Identif. štev.:	Vrsta načrta: 3 Načrt gradbenih konstrukcij
Odg. vodja projekta:	Iztok Černoša u.d.i.g.	G - 3454	Vsebina risbe: PROMETNA SITUACIJA GREGORČIČEVA CEST
Odg. projektant:	Iztok Černoša u.d.i.g.	G - 3454	
Izdelal:			
Merilo:	1:500	Številka projekta: 048-2017	Vrsta projekta: PZI Številka načrta: 048-2017-EPU
Nosilec podatkov:		faza/objekt:	
Oznaka risbe:		Datum: oktober 2017	Številka lista: list 06