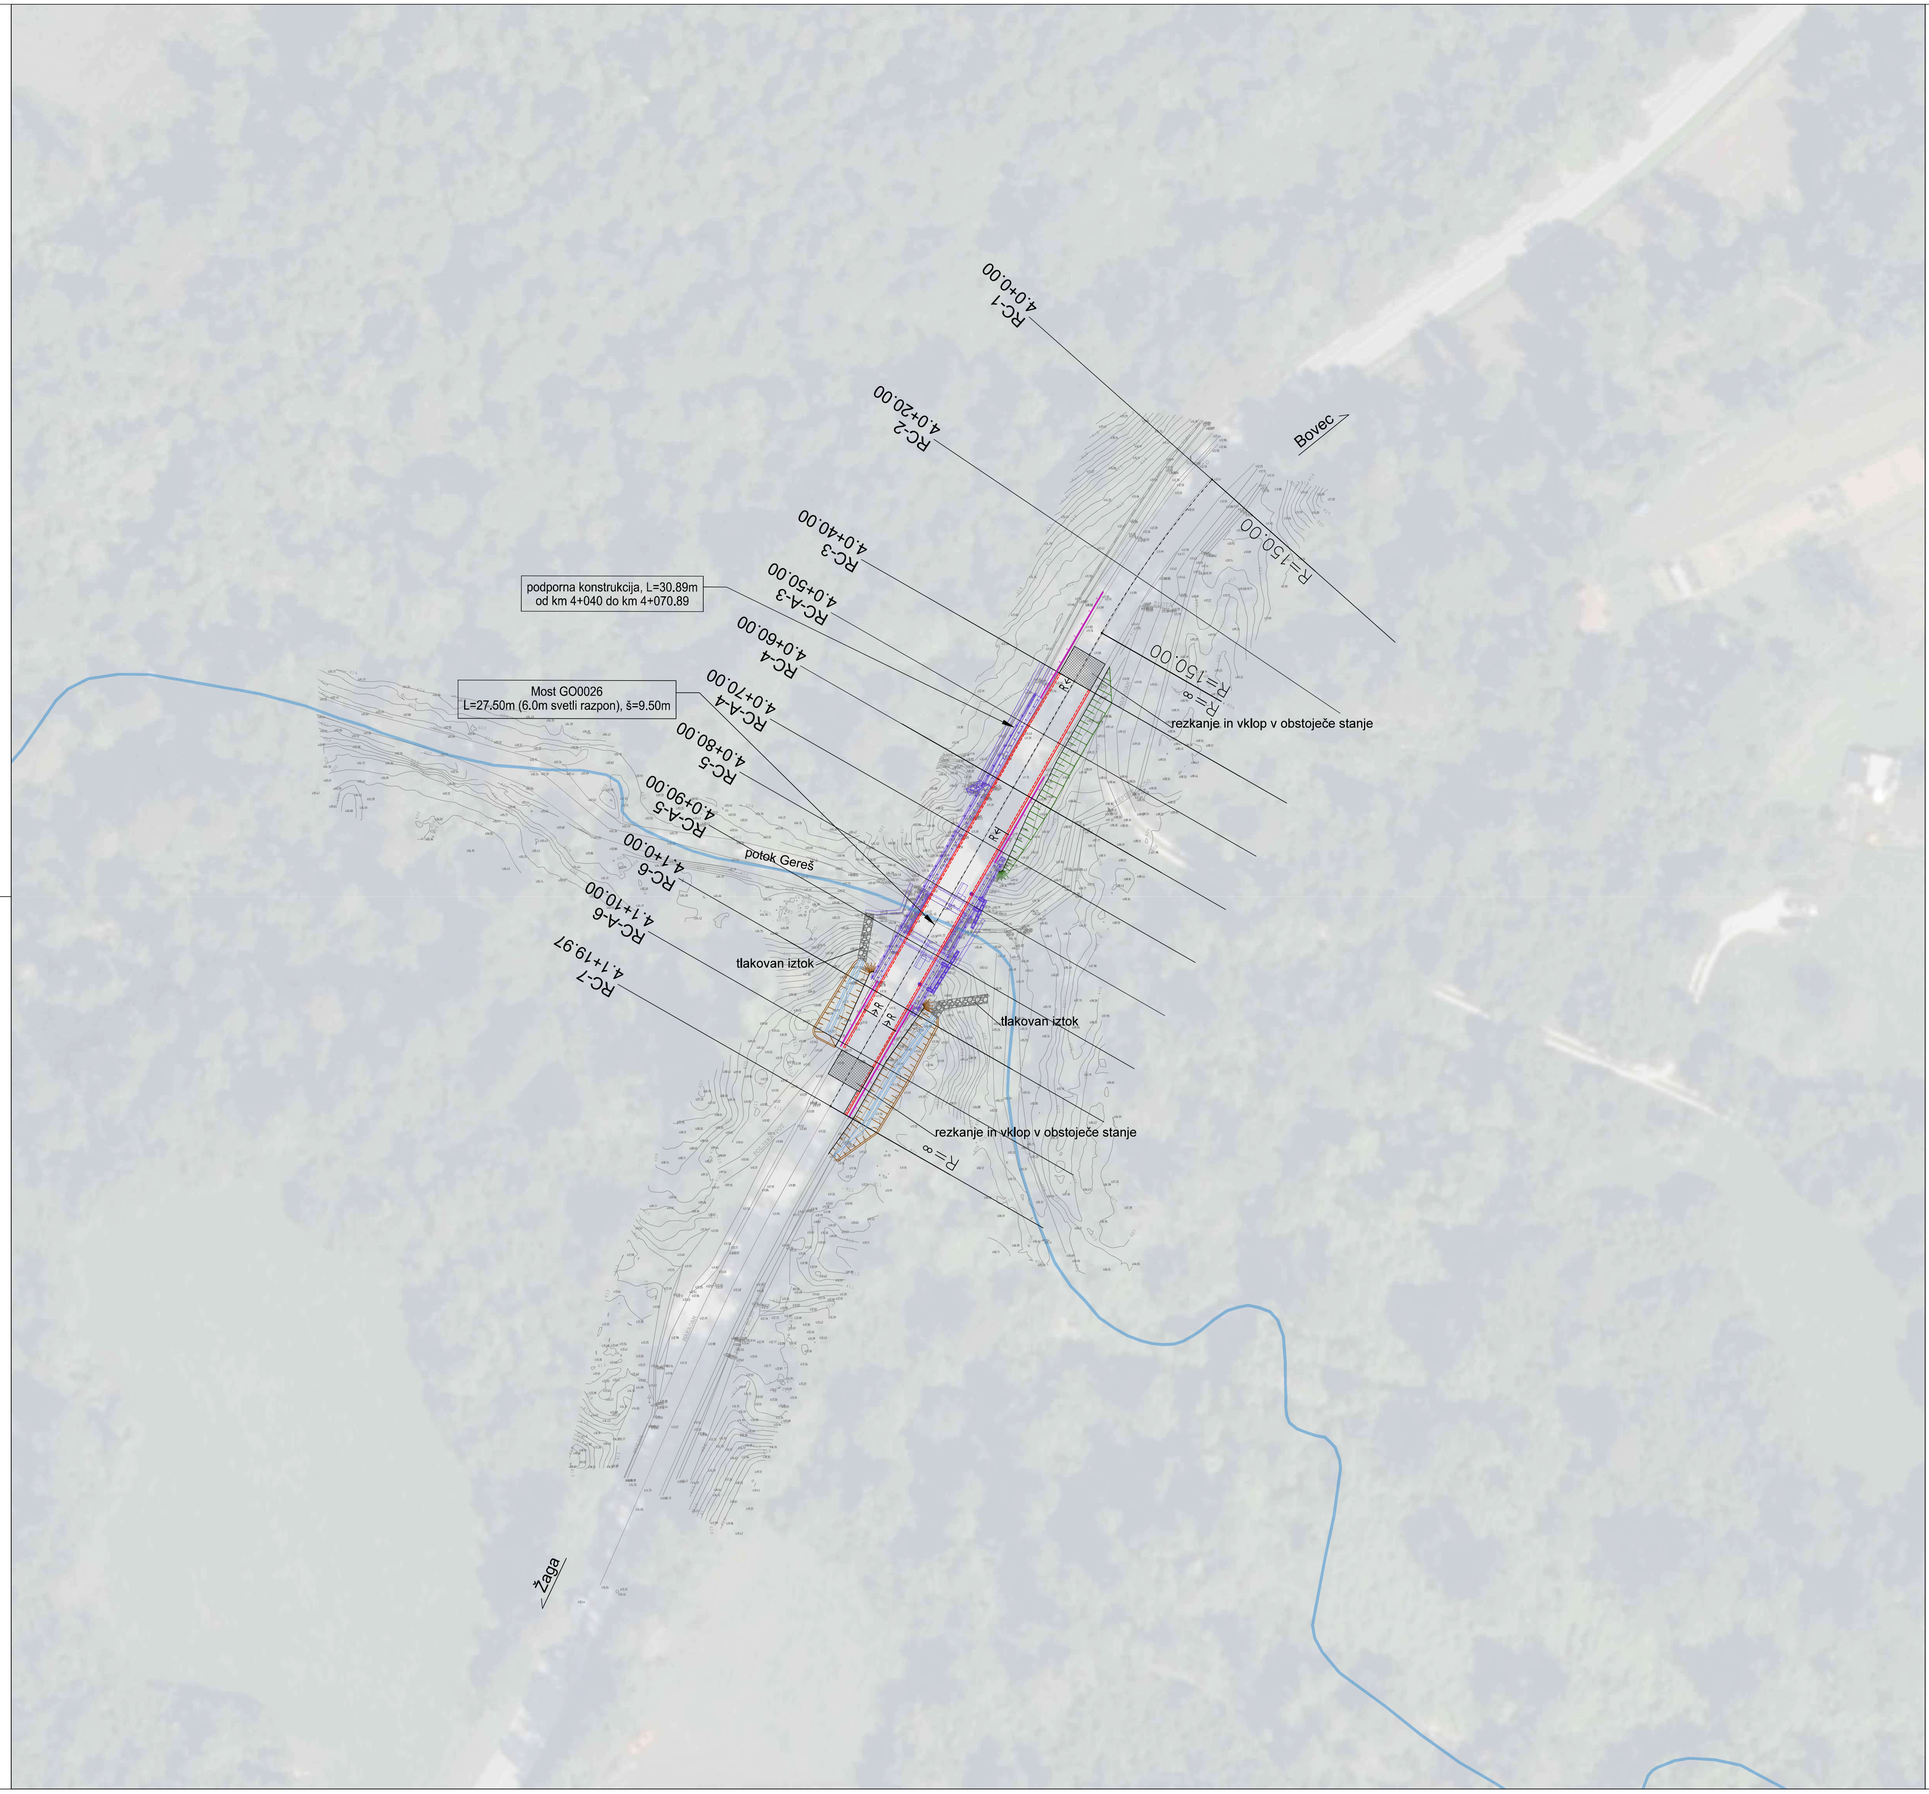


S

sprememba	*opis spremembe*	*datum*	*podpis*

naročnik/investitor:

REPUBLIKA SLOVENIJA
MINISTRSTVO ZA INFRASTRUKTURO
DIREKCIJA REPUBLIKE SLOVENIJE ZA INFRASTRUKTURO

cesta/lokacija:

R1-203/1003 Bovec - Žaga v km 4,050

projektant:

KO-BIRO d.o.o.
Minska ulica 32
2000 Maribor
tel.: 02 62 62 391
e-mail: info@ko-biro.si
IZS 0446

odsek/ objekt:

Rehabilitacija/sanacija mostu čez hudourniško strugo (GO0026), na cesti R1-203/1003 Bovec - Žaga v km 4,050

projektant načrta:

BPI d.o.o.
Minska ulica 32
2000 Maribor
tel.: 02 25 26 303
e-mail: info@bpi.si
IZS 0466

vrsta projekta:	IZN	*št. projekta:*	1429
št. načrta:	830-CES	*datum:*	oktober 2025
vrsta načrta:	2 Načrt s področja gradbeništva 2/2 Načrt cestnih ureditev		

	ime in priimek	*id. številka*
vodja projektiranja:	Mitja MULEC mag.inž.grad.	G-4583
vodja načrta:	Tomaž MAJCENOVIČ univ.dipl.inž.grad.	G-3096
pomočnik vodje načrta:	Anja PULKO mag.inž.grad.	G-4814

vsebina/ naslov risbe:


GRADBENA SITUACIJA

merilo: 1:500 *št. lista:* 2

št. odseka:	*arh. št.:*	*faza/objekt:*	*štiro risbe:*
1003	4094.00	007.2101	G.102

prostor za črtno kodo:

Vse pravice pridržane. Projektna dokumentacija je last podjetja BPI d.o.o., ki je izvirnik avtorskih pravic. Prepovedano je vsakršna javna raba, kopiranje ali druge oblike posnemovanja celotne vsebine ali posameznih delov projektne dokumentacije, brez predhodnega pisnega soglasja podjetja BPI d.o.o..

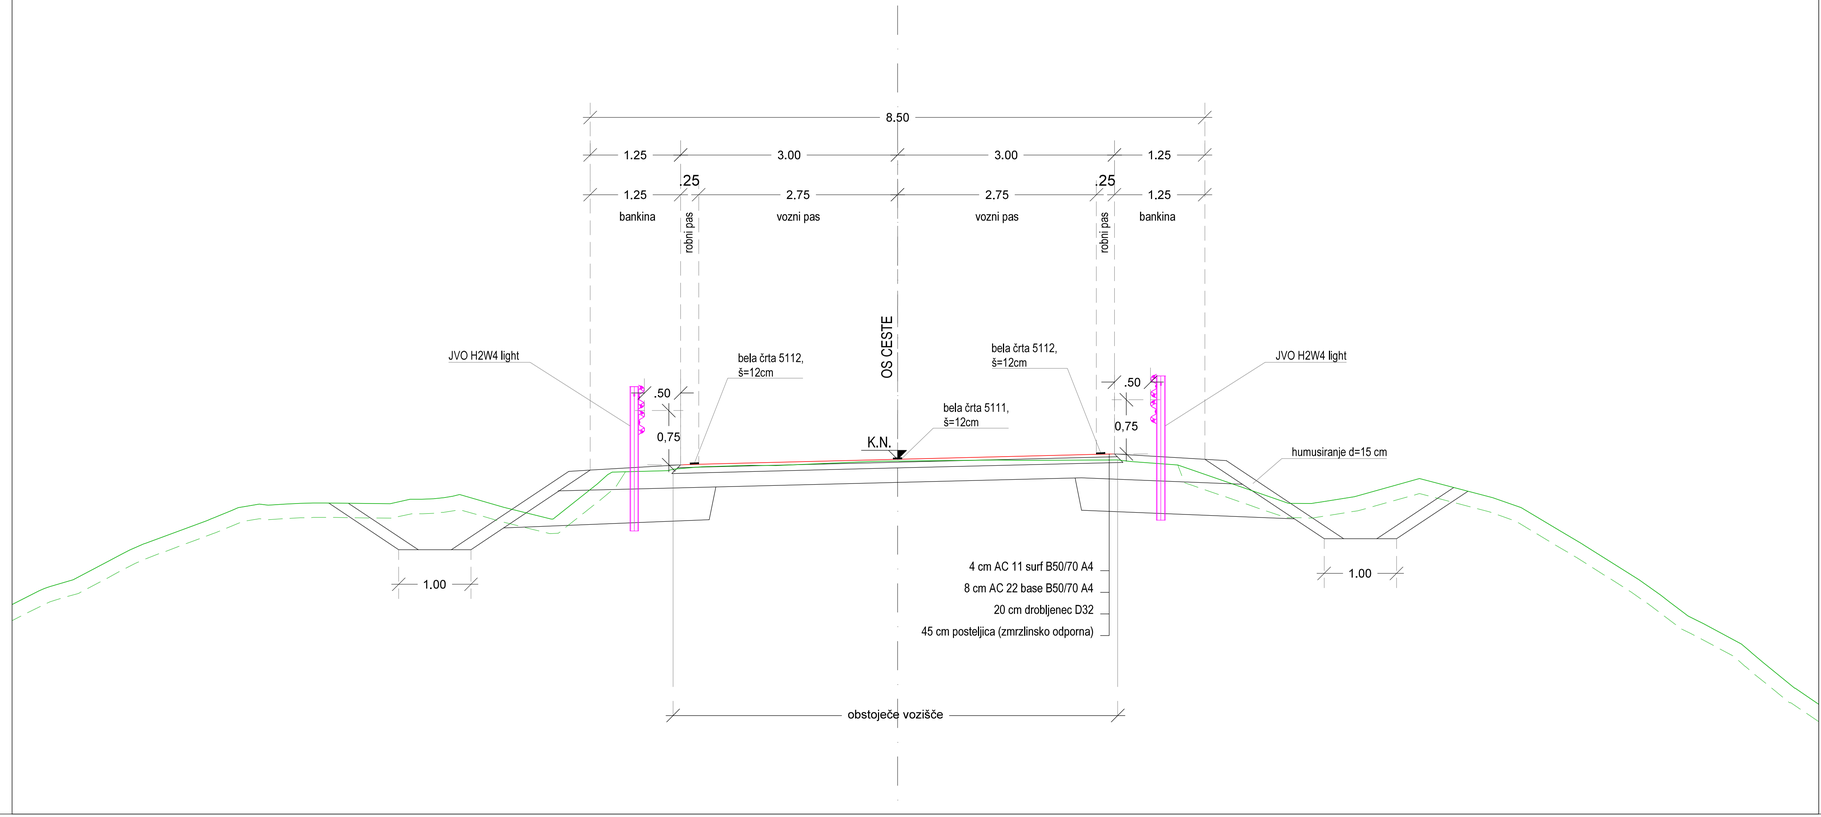

sprememba	opis spremembe	datum	podpis

naročnik/investitor:

REPUBLIKA SLOVENIJA
MINISTRSTVO ZA INFRASTRUKTURO
DIREKCIJA REPUBLIKE SLOVENIJE ZA INFRASTRUKTURO

cesta/lokacija:

R1-203/1003 Bovec - Žaga v km 4,050

projektant:

KO-BIRO d.o.o.
Mlinska ulica 32
2000 Maribor
tel.: 02 22 82 391
e-mail: info@ko-biro.si
IZS 0446

odsek/ objekt:

Rehabilitacija/sanacija mostu čez hudourniško strugo (GO0026), na cesti R1-203/1003 Bovec - Žaga v km 4,050

projektant načrta:

BPI d.o.o.
Mlinska ulica 32
2000 Maribor
tel.: 02 25 26 303
e-mail: info@bpi.si
IZS 0466

vrsta projekta:	IZN	št. projekta:	1429
št. načrta:	830-CES	datum:	oktober 2025
vrsta načrta:	2 Načrt s področja gradbeništva 2/2 Načrt cestnih ureditev		

	ime in priimek	id. številka
vodja projektiranja:	Mitja MULEC mag.inž.grad.	G-4583
vodja načrta:	Tomaž MAJCENOVIČ univ.dipl.inž.grad.	G-3096
pomočnik vodje načrta:	Anja PULKO mag.inž.grad.	G-4814

vsebina/ naslov risbe:

Karakteristični prečni prerez

merilo: 1:50 | št. lista: 6

št. odseka:	arh. št.:	faza/objekt:	šifra risbe:
1003	4094.00	007.2101	G.131

prostor za tržna koda:

Vse pravice pridržane. Projektna dokumentacija je last podjetja BPI d.o.o., ki je lastnik avtorskih pravic. Prepovedana je vsakršna javna raba, kopiranje ali druge oblike posnemovanja celotne vsebine ali posameznih delov projektne dokumentacije, brez predhodnega pisnega soglasja podjetja BPI d.o.o..