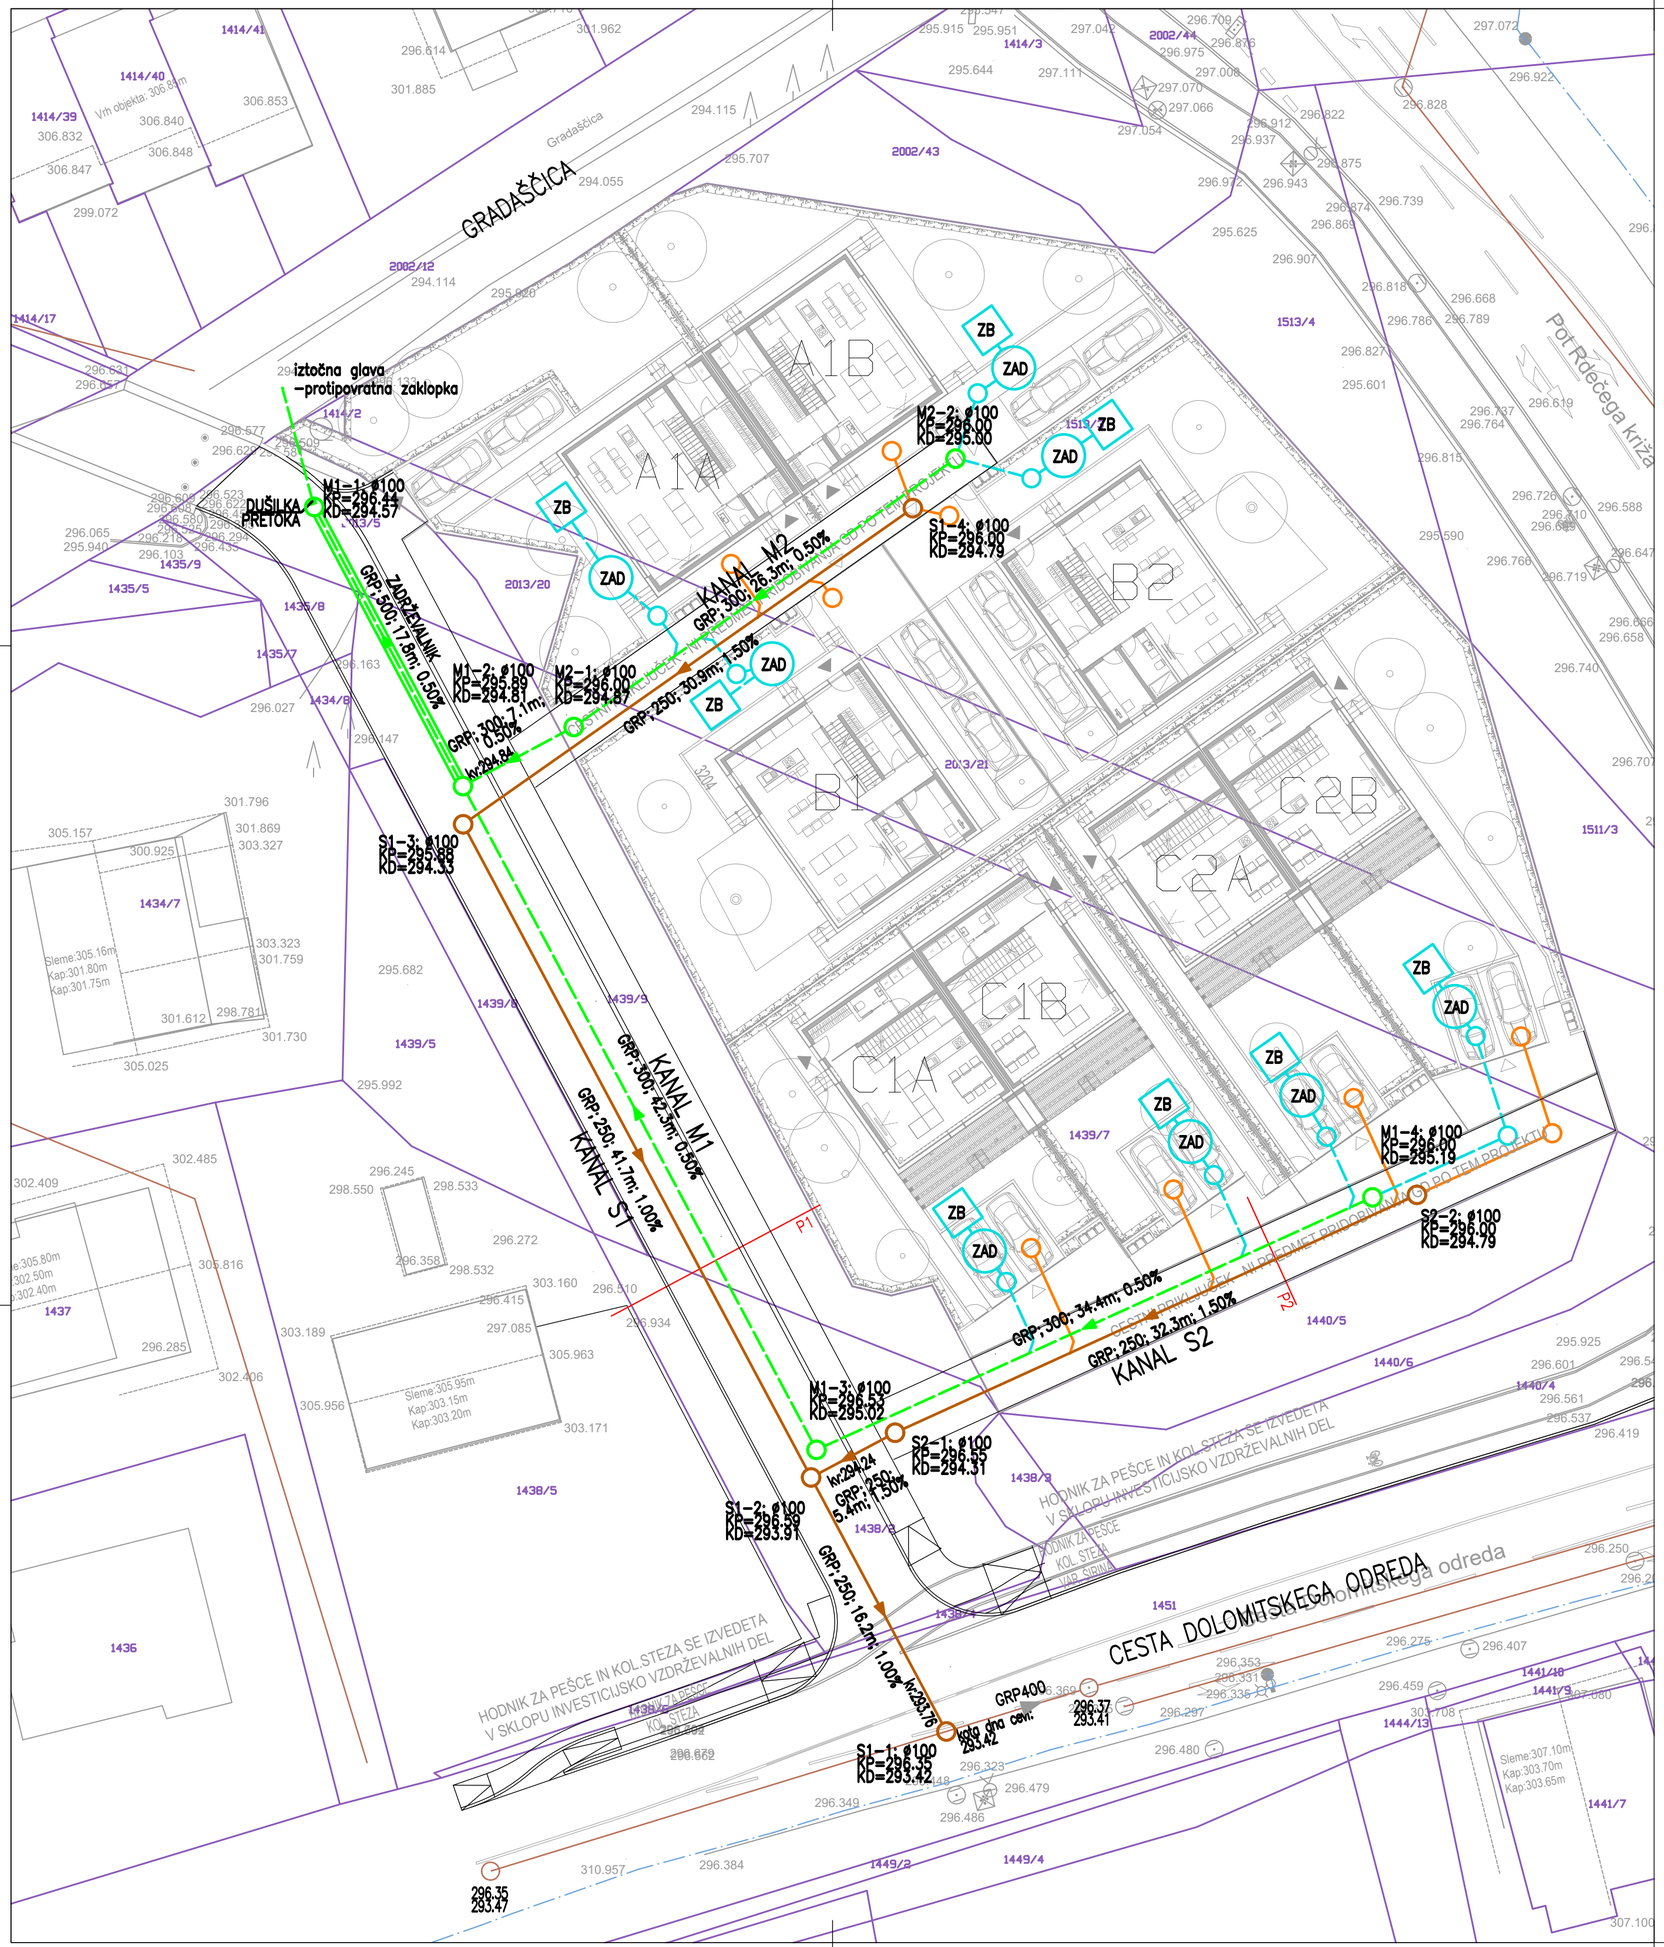


obstoječa javna kanalizacija odpadnih komunalnih vod
projektirana javna kanalizacija odpadnih komunalnih vod
projektirana javna kanalizacija padavinskih vod
predvidena interna kanalizacija odpadnih komunalnih vod
predvidena interna kanalizacija padavinskih vod
ZB predvidena interna kanalizacija padavinskih vod – zbiralnik padavinske vode
ZAD predvidena interna kanalizacija padavinskih vod – zadrževalnik padavinske vode

SITUACIJA KANALIZACIJE
M 1:250

Opis spremembe:	Datum:	Podpis:

KOMUNALA PROJEKT
Družba za projektiranje in inženiring, d.o.o. Ljubljana
Prušnikova 95, 1210 Lj–Šentvid
+386 1 51 40 221
+386 31 317 124
komunala.jure@gmail.com
www.komunalaprojekt.com

Investitor:	MESTNA OBČINA LJUBLJANA MESTNI TRG 1 1000 LJUBLJANA
Naziv gradnje:	DOGRADITEV JAVNE CESTE, KANALIZACIJE IN VODOVODA ZARADI GRADNJE STANOVANJSKIH OBJEKTOV OB CESTI DOLOMITSKEGA ODREDA

vrsta proj. dok.:	št. proj.:	št. načrta:
DGD	1556/N–23	1556/N–23

Vodja projekta:	Nikola Nosan, grad.tehnik	IZS–G–9086
Pooblaščeni inž.:	Nikola Nosan, grad.tehnik	IZS–G–9086
Sodelavci:	Jure Mlekuž, mag.inž.ok.grad.	list: 4.
Datum izdelave:	februar 2024	