

TLORIS OSTREŠJA
M 1:50

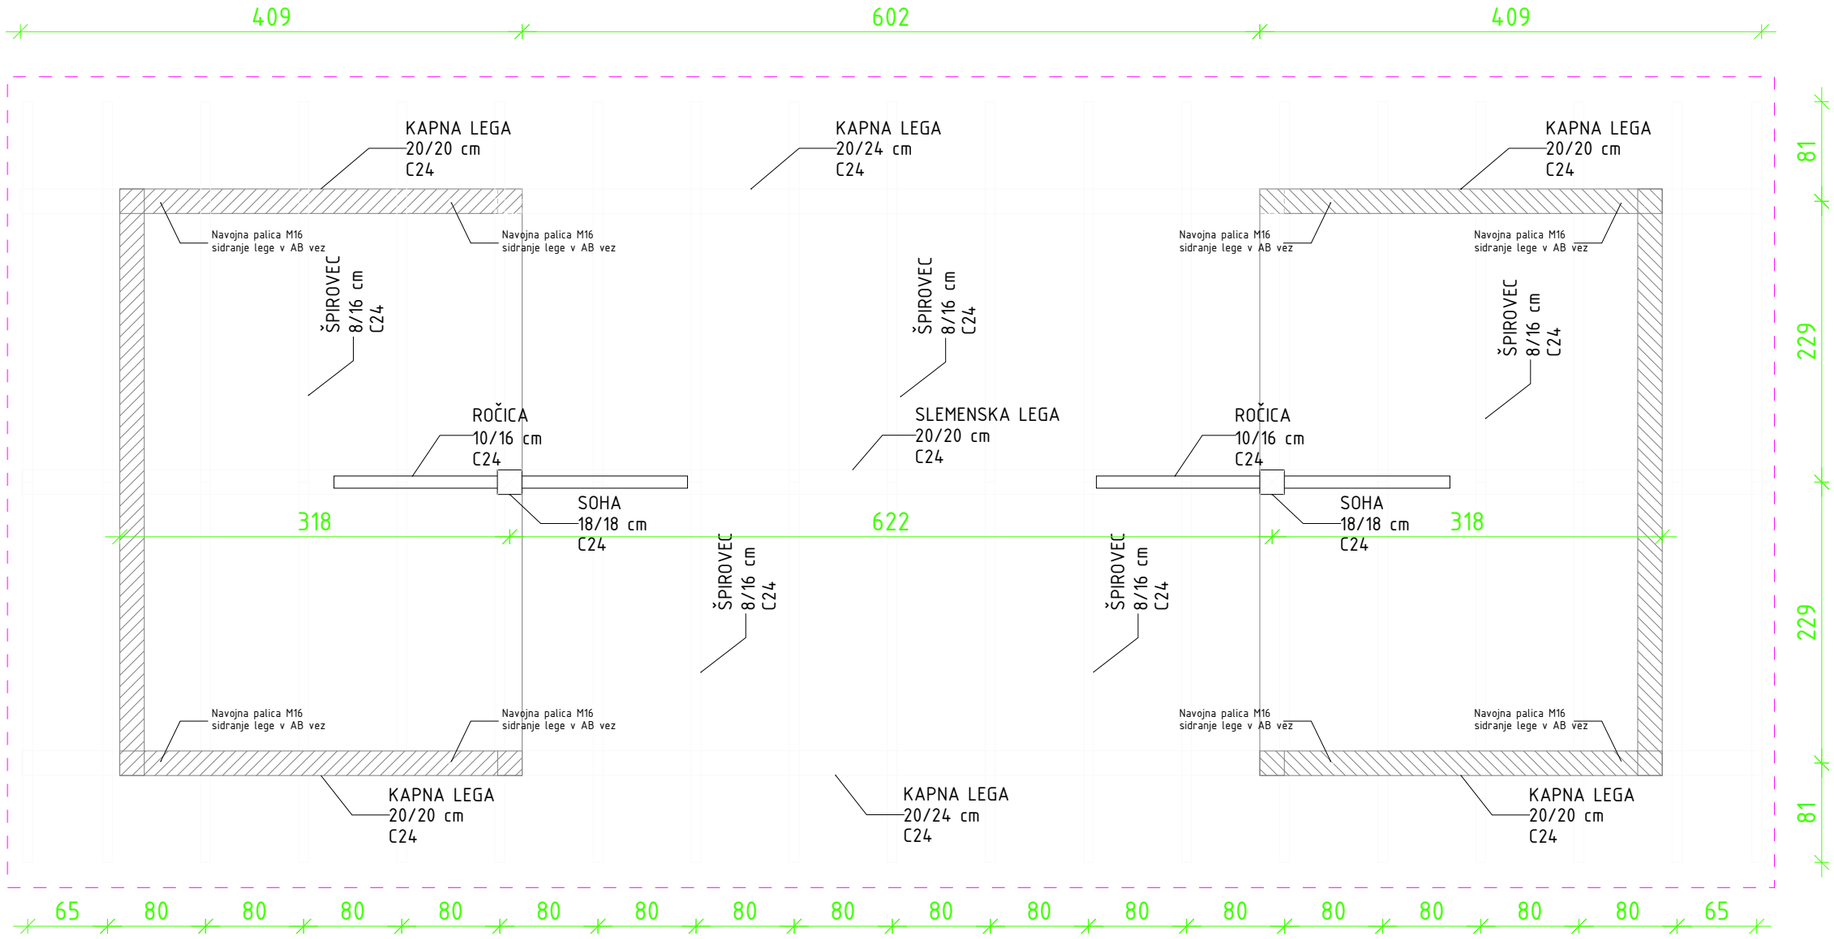

DETAJL SIDRANJA KAPNE LEGE

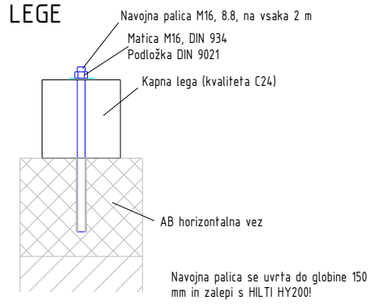

Projektant (podjetje):

VPR GREGA URATNIK s.p.
Cesta v Ranče 12
2313 Fram
Projektiranje gradbenih konstrukcij in tehnično svetovanje

Investitor:

OBČINA KAMNIK
Glavni trg 24
1241 Kamnik

	Ime in priimek:	ID številka	Podpis:
Vodja projekta:	Helena S. Kovač u.d.i.a.	A 0745	
Pooblaščen inženir	Grega Uratnik d.i.g.	G 3958	
Obdelal	Blaž Kramar d.i.g.		

Objekt: ODRSKA HIŠA MOTNIK

Risba: TLORIS OSTREŠJA

Vrsta načrta: 2 - NAČRT GRADBENIŠTVA

Vrsta projekta:	Številka načrta:	Merilo:	Datum:	Številka lista:
PZI	101/8/2022	1:50, 1:25	Junij 2022	4.