
TABELA SVETILK:


1a 1b 1c	1.1, 1.2, 2.1–Svetilka 230V stropna LED 18W 4000K, IP54 nadgradna
2	3.1–Svetilka 230V stenska reflektor LED 30W 4000K, 3600 lm IP65
3	1.3, 2.2 –Svetilka 230V dekorativna stenska zunanja LED 6W 4200K, 300 lm IP54

Opombe:

* Dovod iz obstoječega R do RP v shrambi: kabel NYY–J 5x6mm2 zaščiten v PVC cevi fi 75 mm.
* Po leseni konstrukciji uporabiti samogasne pvc cevi

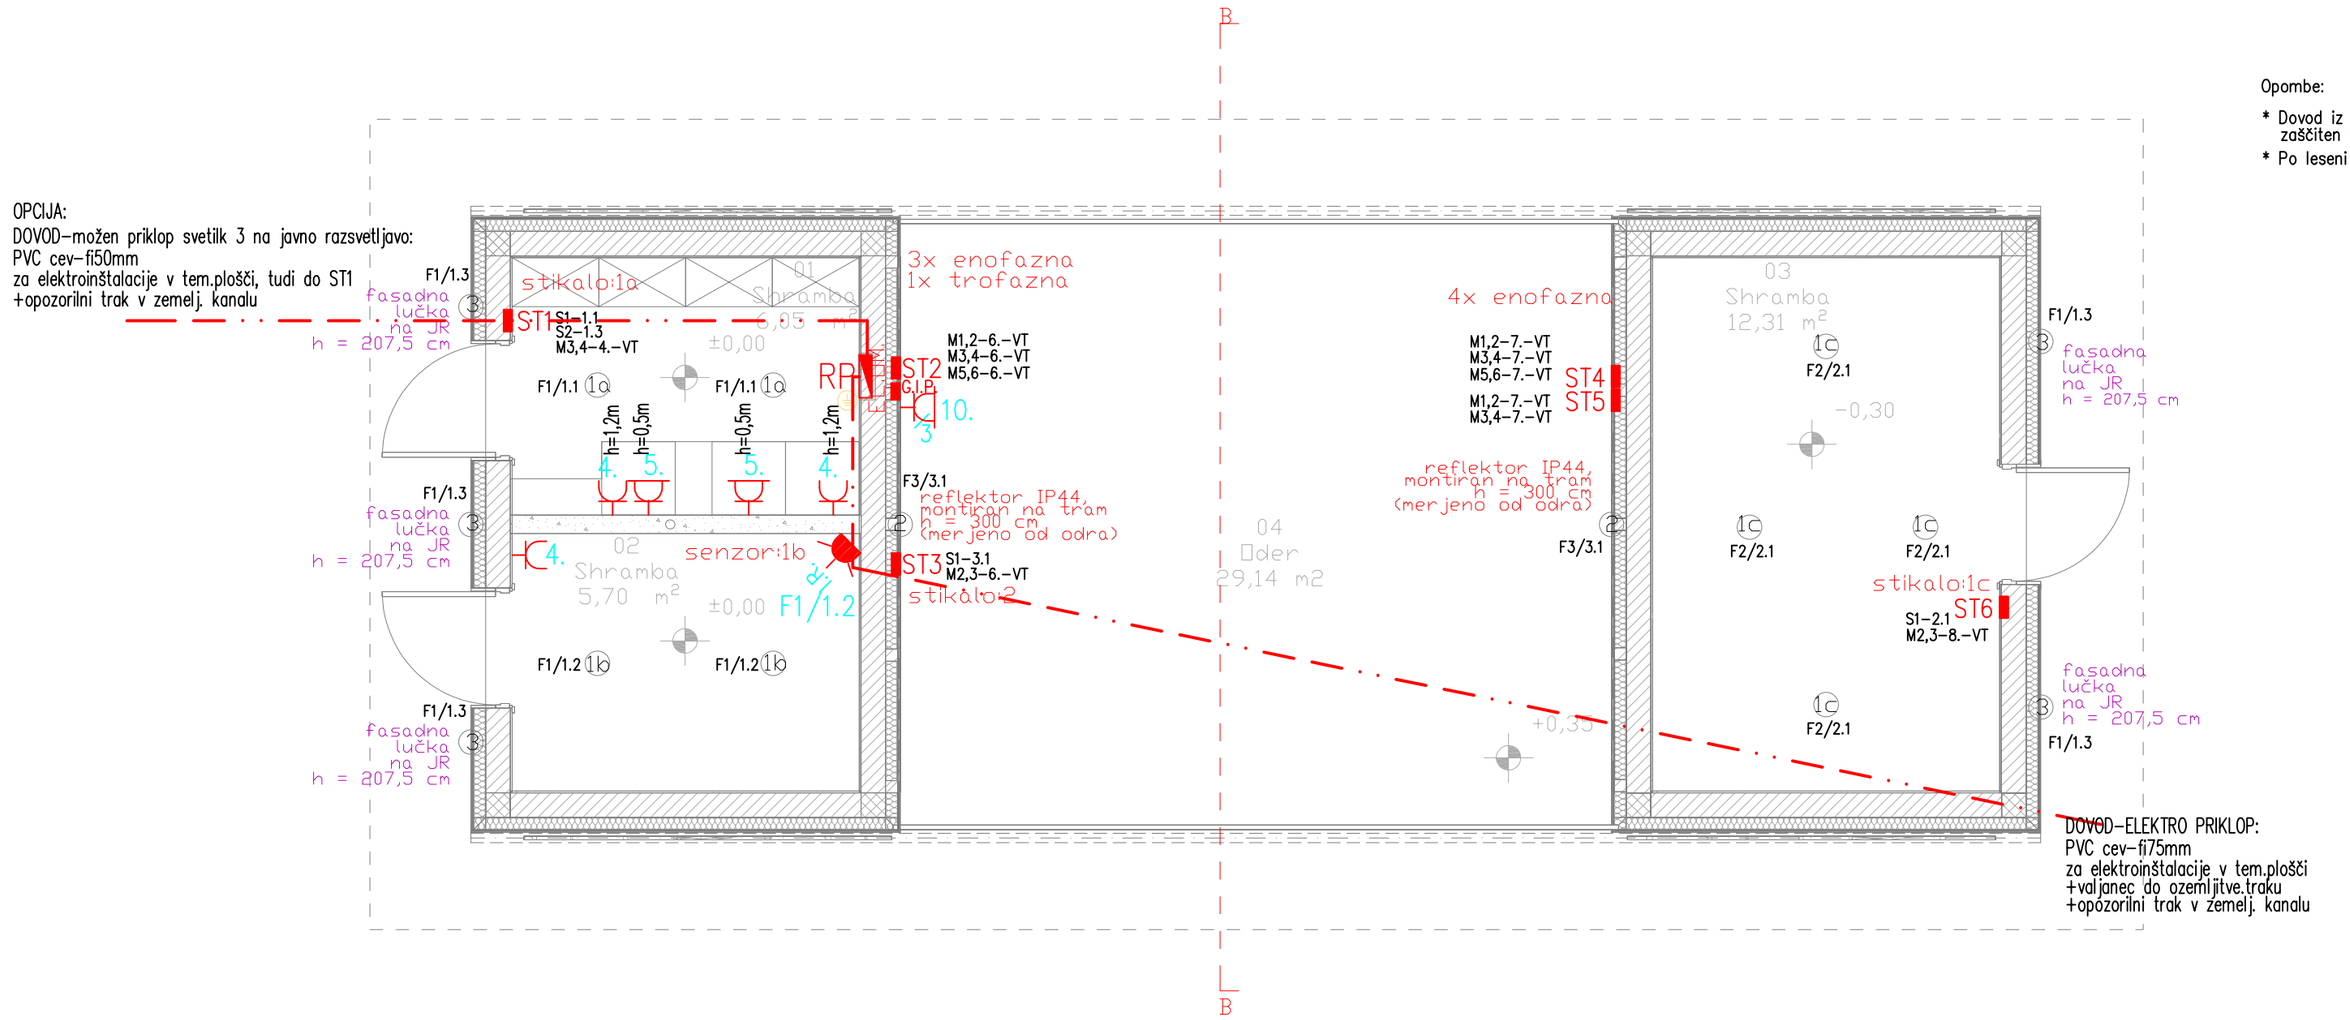

SPN Jože Simonič s.p. Mladica 13, Semič			040 / 937 587
št. proj : 034/2019 E	faza : PZI	datum : september 2022	sprememba :
naročnik :	OBČINA KAMNIK Glavni trg 24, SI–1240 Kamnik		
objekt :	UREDITEV DELA SREDIŠČA MOTNIKA – ODRSKI OBJEKT		
vodja proj.: odg. proj : obdelava :	HELENA S. KOVAČ, u.i.d.a. Jože Simonič, u.d.i.e. Jože Simonič, u.d.i.e.	ZAPS A–0745 IZS E–1273 IZS E–1273	
TLORIS PRITLIČJA RAZSVETLJAVA, MOČ, IP		merilo: 1:50	priloga : 3.7.1

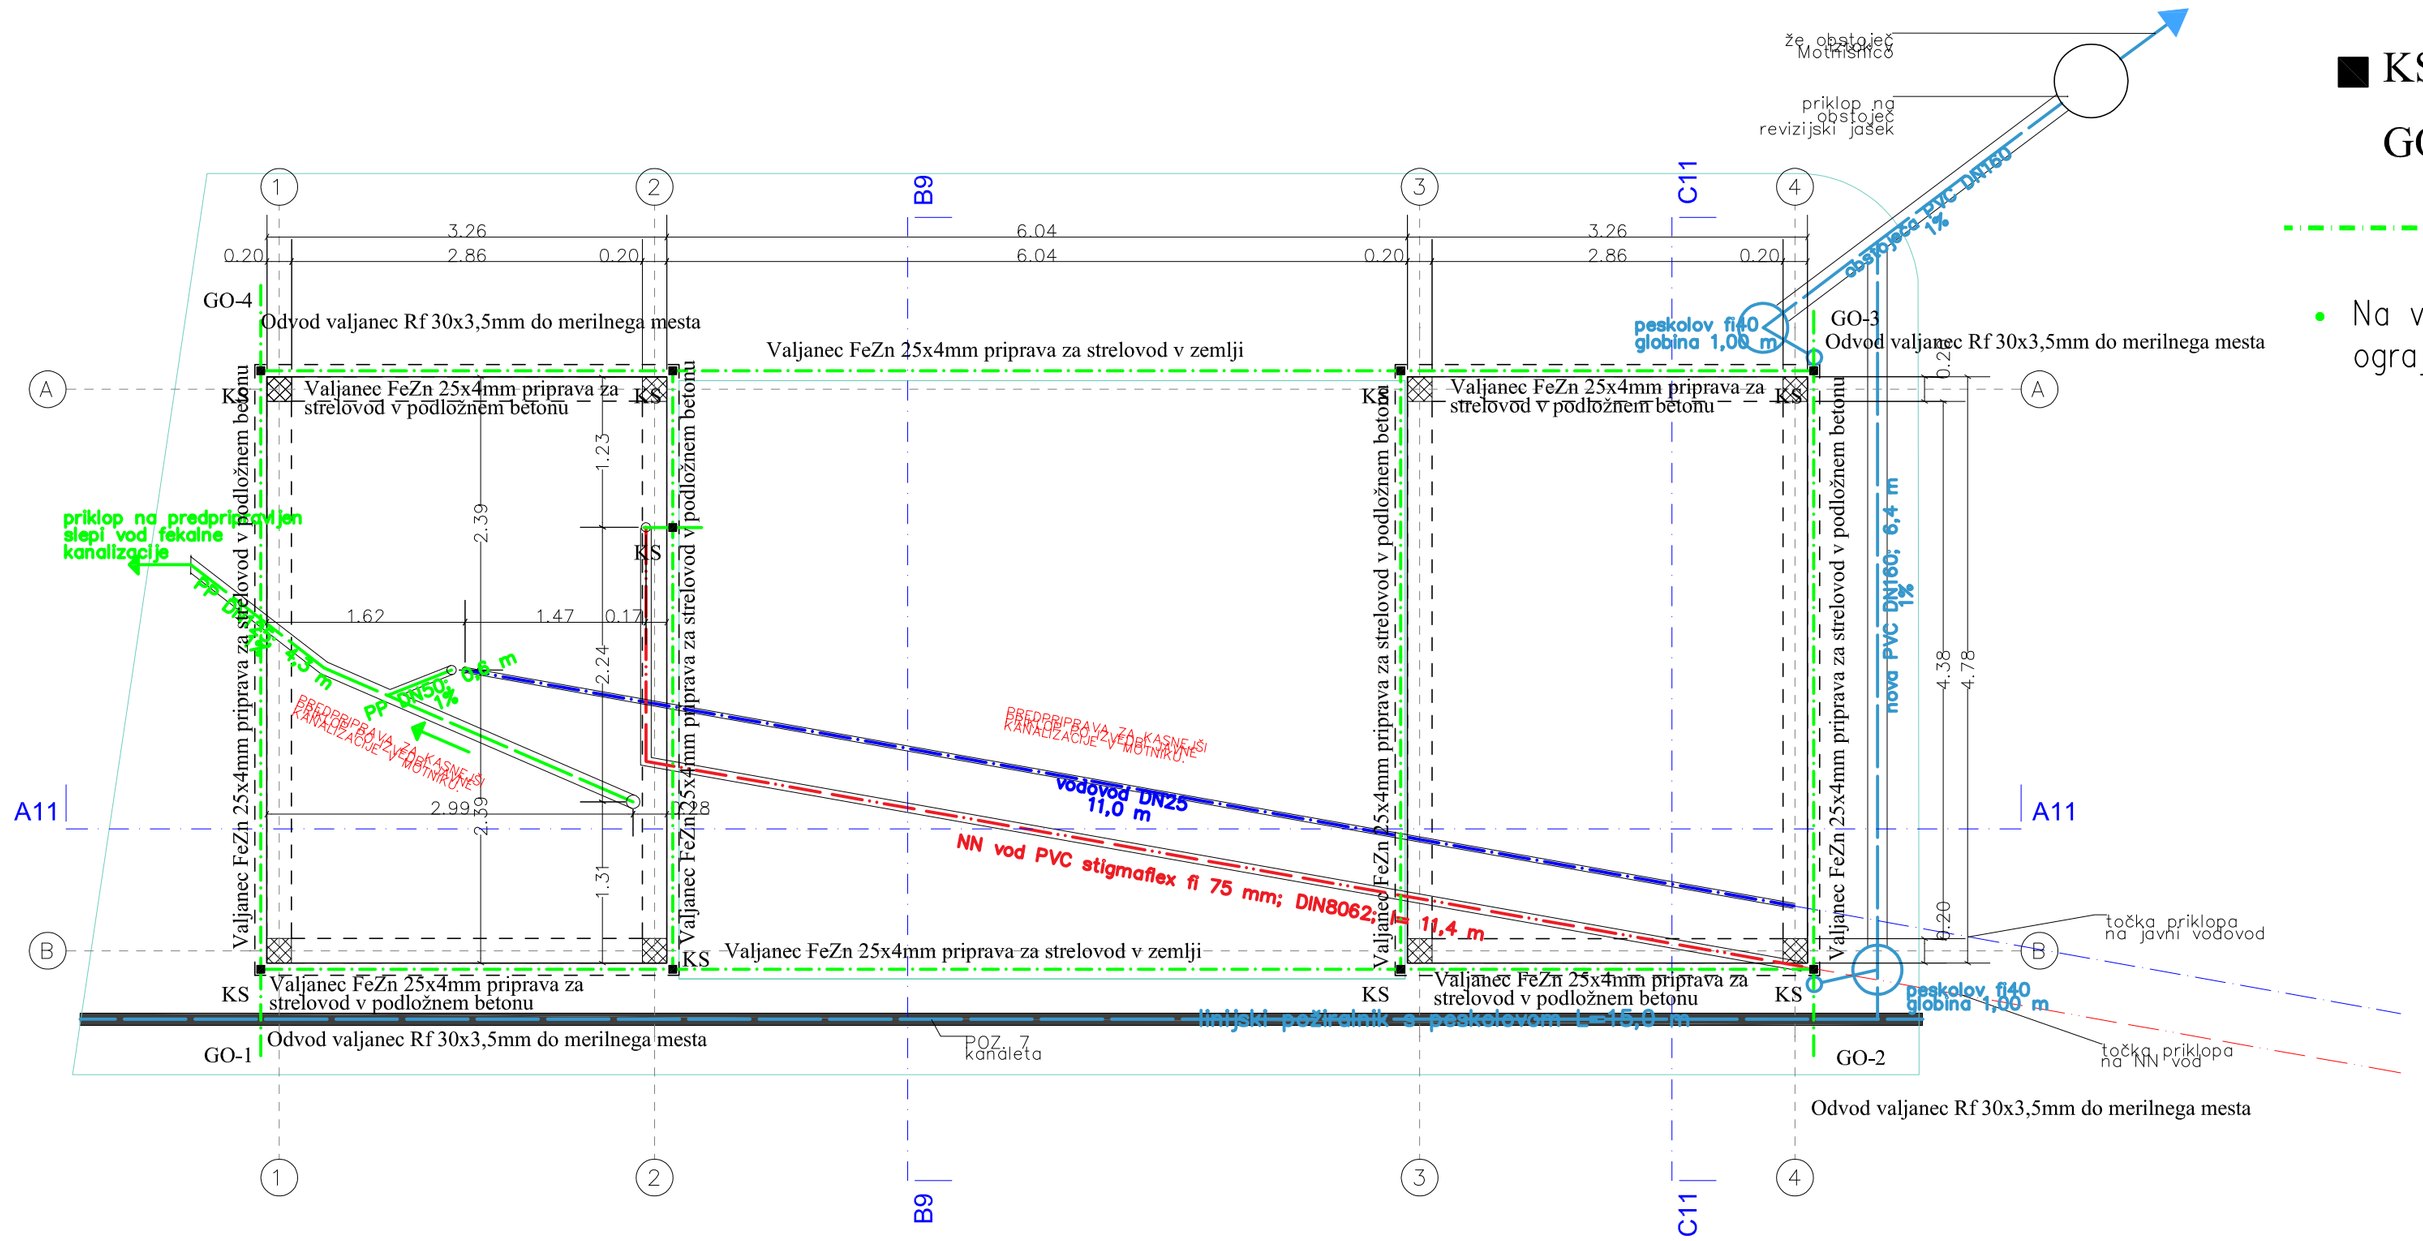

POMEN SIMBOLOV IN OZNAK:


■ KS Križna sponka

GO-_ Glavni odvod in številka odvoda

Valjanec FeZn 25x4mm položen v podložni beton

- Na valjanec iz temeljev povezati vse kovinske dele(stebri, ograje, stroji, kovinska vrata,...)– izenačenje potencialov!

SPN Jože Simonič s.p. Mladica 13, Semič			040 / 937 587
št. proj : 034/2019 E	faza : PZI	datum :	sprememba :
naročnik :	OBČINA KAMNIK Glavni trg 24, SI–1240 Kamnik		
objekt :	UREDITEV DELA SREDIŠČA MOTNIKA – ODRSKI OBJEKT		
vodja proj.:	HELENA S. KOVAČ, u.i.d.a.	ZAPS A–0745	
odg. proj :	Jože Simonič, u.d.i.e.	IZS E–1273	
obdelava :	Jože Simonič, u.d.i.e.	IZS E–1273	
TLORIS TEMELJEV OZEMLJITEV		merilo: 1:50	priloga : 3.7.2

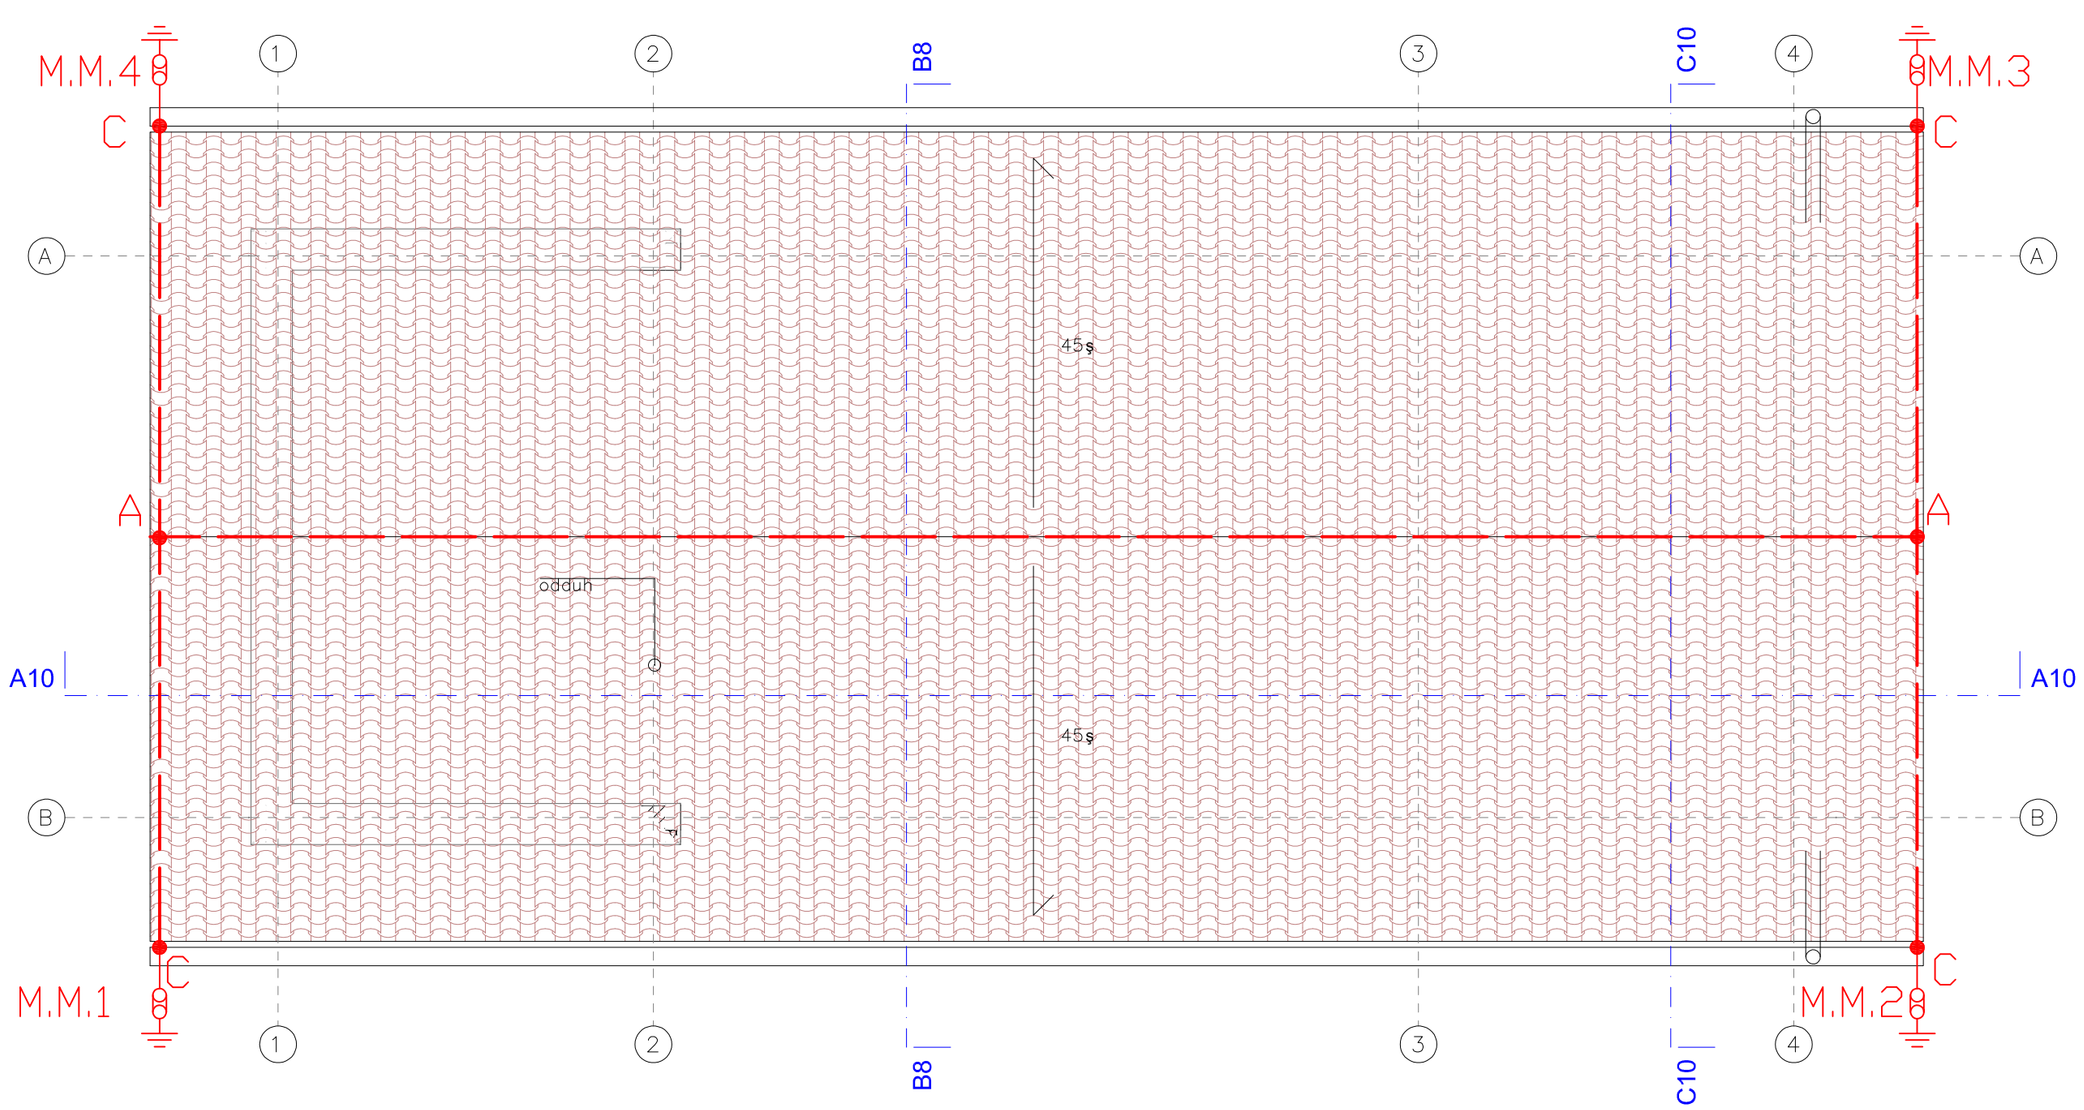

LEGENDA:

strelovodni vodnik AH1 Al Ř8mm


•A sponka za medsebojno povezavo strelovodnih vodnikov KON04

•C sponka za povezavo strelovodnega vodnika z žlebnim koritom KON06


M.M.1 merilni spoj med ozemljilom in odvodnim vodnikom

- Na valjanec iz temeljev povezati vse kovinske dele(stebri, ograje, stroji, kovinska vrata,...)– izenačenje potencialov!


SPN Jože Simonič s.p. Mladica 13, Semič			040 / 937 587
št. proj : 034/2019 E	faza : PZI	datum : september 2022	sprememba :
naročnik :	OBČINA KAMNIK Glavni trg 24, SI–1240 Kamnik		
objekt :	UREDITEV DELA SREDIŠČA MOTNIKA – ODRSKI OBJEKT		
vodja proj.: odg. proj : obdelava :	HELENA S. KOVAČ, u.i.d.a. Jože Simonič, u.d.i.e. Jože Simonič, u.d.i.e.	ZAPS A–0745 IZS E–1273 IZS E–1273	
TLORIS STREHE STRELOVOD		merilo: 1:50	priloga : 3.7.3

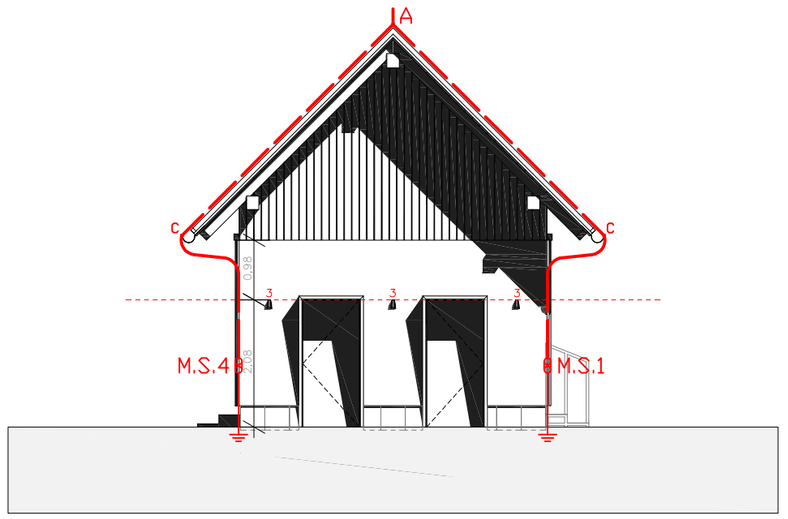

FASADA ZAHOD

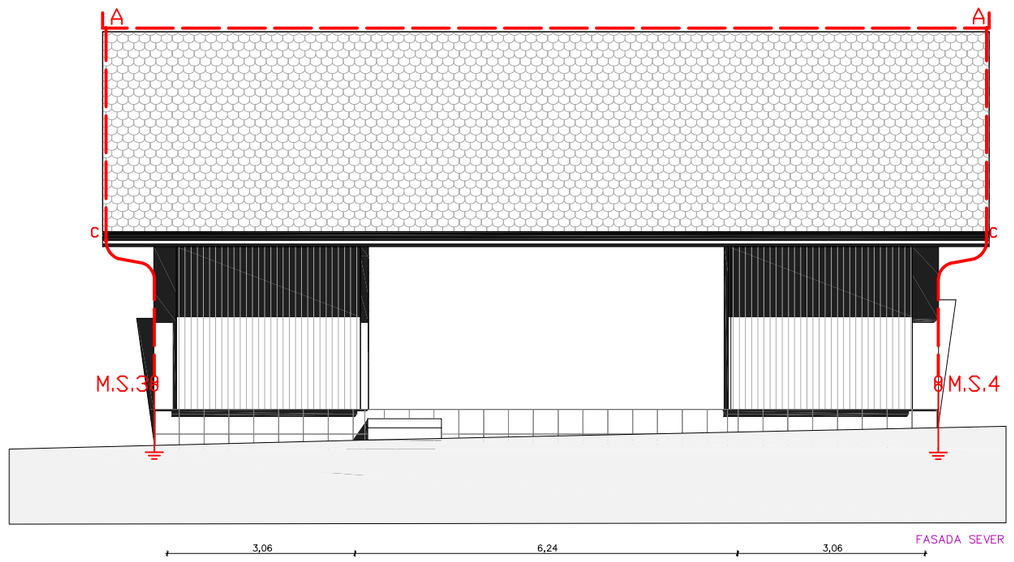

FASADA SEVER

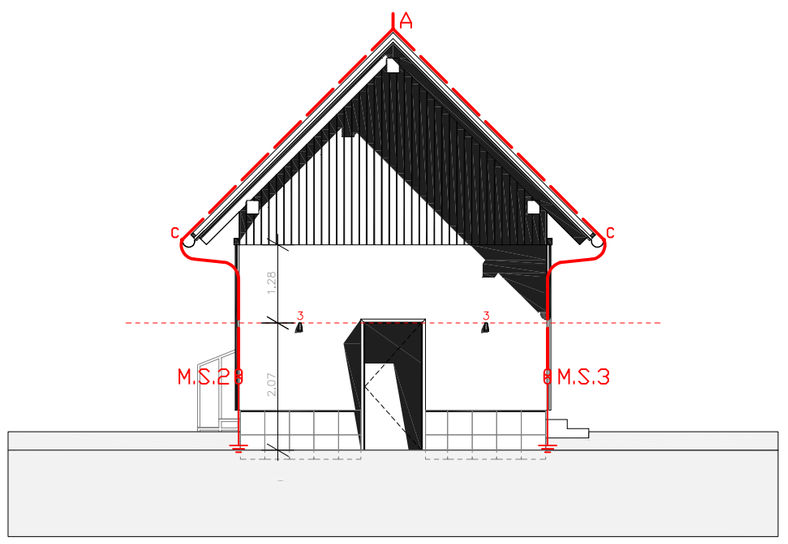

FASADA VZHOD

LEGENDA:

strelovodni vodnik AHI Al Ø8mm

A sponka za medsebojno povezavo strelovodnih vodnikov KON04

C sponka za povezavo strelovodnega vodnika z žlebnim koritom KON06

M.M.1 merilni spoj med ozemljilom in odvodnim vodnikom

- Na valjanec iz temeljev povezati vse kovinske dele(stebri, ograje, stroji, kovinska vrata,...)– izenačenje potencialov!

SPN Jože Simonič s.p. Mladica 13, Semič			040 / 937 587
št. proj : 034/2019 E	faza : PZI	datum : september 2022	sprememba :
naročnik :	OBČINA KAMNIK Glavni trg 24, SI–1240 Kamnik		
objekt :	UREDITEV DELA SREDIŠČA MOTNIKA – ODRSKI OBJEKT		
vodja proj.: odg. proj : obdelava :	HELENA S. KOVAČ, u.i.d.a. Jože Simonič, u.d.i.e. Jože Simonič, u.d.i.e.	ZAPS A–0745 IZS E–1273 IZS E–1273	
FASADA STRELOVOD		merilo: 1:100	priloga : 3.7.4