
69/5
69/1
69/3
69/6
69/2
TP
429.80 m nv
PP DN 110; 5,39 m
1%
PP DN 110; 2,38 m
1%
priklop na predpripravljen slepi vod fi160 fekalne kanalizacije
peskolov fi40
globina 1,00 m
PVC DN160; 3.10m; 1.0%
RJ
priklop na obstoječ revizijski jašek
PVC DN200; 3.30m; 1.0%
Pe
vodomerni jašek
priklop na predpripravljeno slepo cev vodovoda
vodovod DN25, 12,54 m
elektro navezava PVC stigmaflex fi 75 mm; DN8062; l= 1,1,48 m
linijski požiralnik s peskolovom, L = 15,0 m
ucevljen vodotok
obstoječi izpust potok Colnar
Motnišnica
ZAŠČITNA CEV ZA VODOVOD DN25
KABELSKA KANALIZACIJA ZA NN VOD
peskolov fi40
globina 1,00 m
priklop na predpripravljeno slepo cev NN voda
ucevljeni vodotok Colnar
OBMOČJE OBDELAVE
obstoječa mulda
6 m
EKK
ABSOLUTNA KOTA = K.P. = 430,3 = ±0,00
S

ŠLIBAR inženiring d.o.o.
MOTNICA 17
1236 TRZIN
DŠ: SI 67664253
t: +386 1 563 7174
f: +386 1 563 7175
m: +386 41 205 961
e-mail: janez@slibar.si

IZS

Investitor/Naročnik:	OBČINA KAMNIK Glavni trg 24 SI-1240 Kamnik		
Objekt/Lokacija:	UREDITEV DELA SREDIŠČA MOTNIKA - ODRSKI OBJEKT		
Vrsta dokumentacije:	PZI		
Vrsta načrta:	NAČRT S PODROČJA STROJNIŠTVA		
Vsebina:	**SITUACIJA KOMUNALNE UREDITVE**		
Merilo:	**1:100**		
Odgovorni vodja projekta:	PA HELENA KOVAČ, u.d.i.a.		
Identifikacijska številka:	ZAPS A-745		
pooblaščeni inženir:	Janez ŠLIBAR u.d.i.s.		
Identifikacijska številka:	IZS S-1456		
Projektant sodelavec:			
Datum:	Številka načrta:	Številka projekta:	
oktober 2026	36-1/2026	034/2019	List: 04.1
Sprememba:			

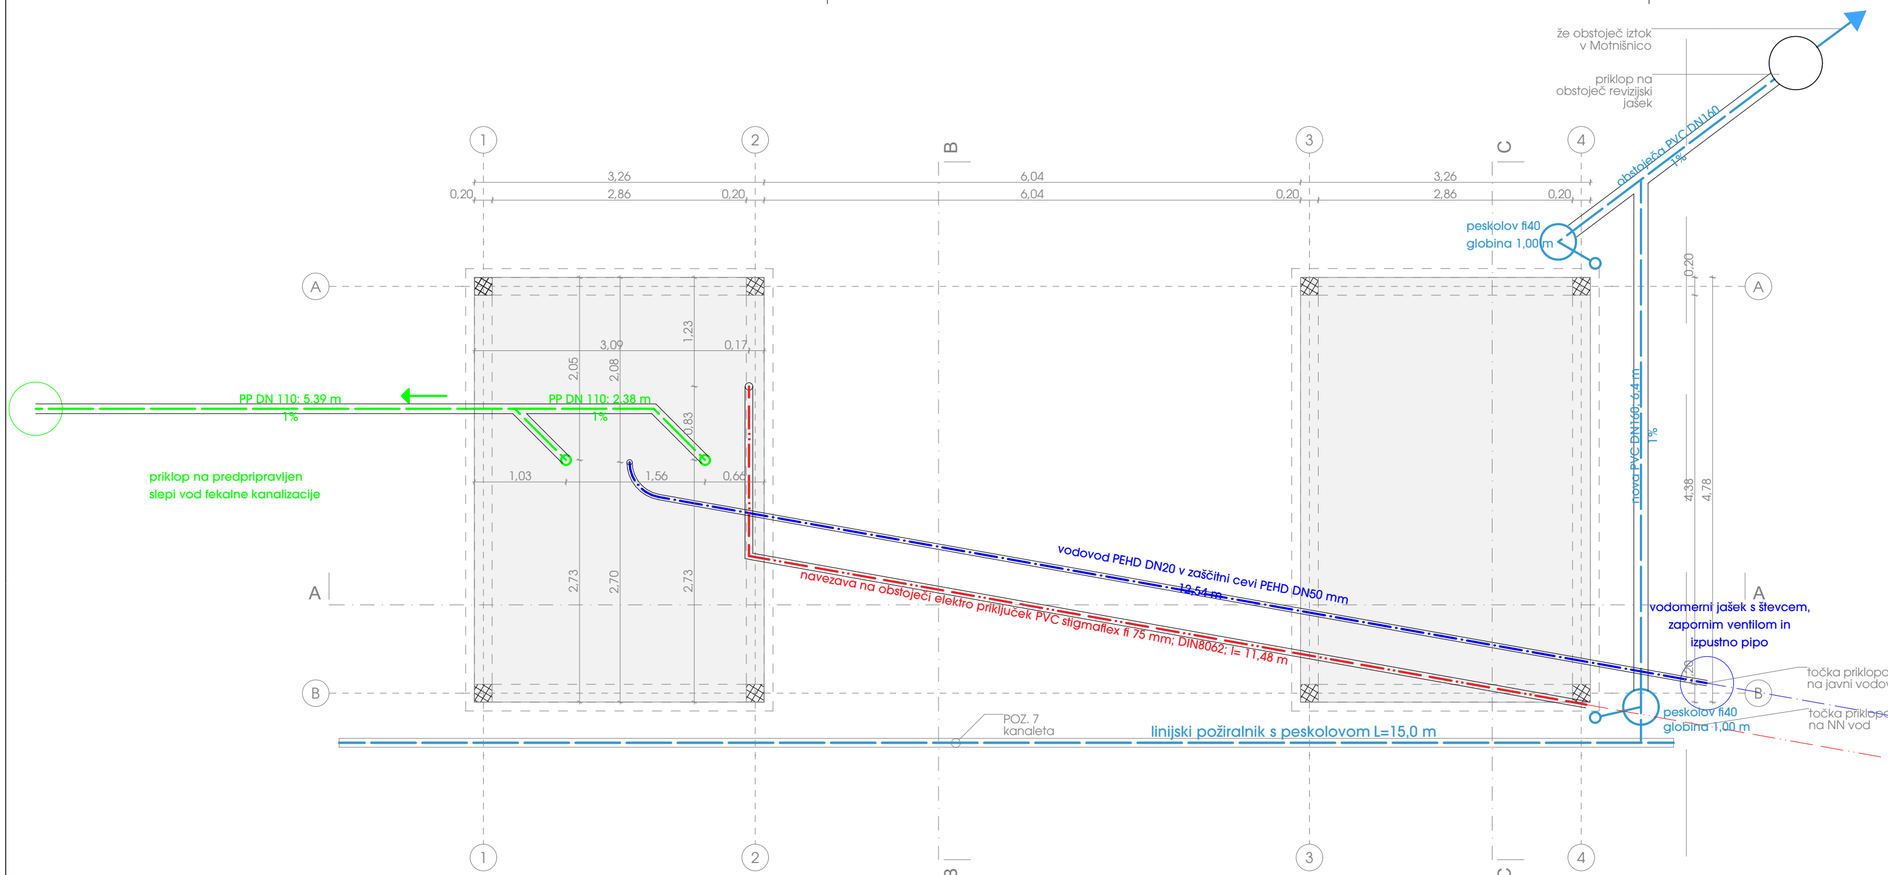

Legenda materialov

- Zemlja
- Armirani beton
- Opečni modularni blok
- Les
- Omet
- Mavčnokartonska plošča 01
- Mehka izolacija
- Toplotna izolacija - Mineralna volna


S

ABSOLUTNA KOTA = K.P. = 430,3 = ±0,00

ŠLIBAR inženiring d.o.o.
MOTNICA 17
1236 TRZIN
DŠ: SI 67664253
t: +386 1 563 7174
f: +386 1 563 7175
m: +386 41 205 961
e-mail: janez@slibar.si

IZS

Investitor/Naročnik:	OBČINA KAMNIK Glavni trg 24 SI-1240 Kamnik		
Objekt/Lokacija:	UREDITEV DELA SREDIŠČA MOTNIKA - ODRSKI OBJEKT		
Vrsta dokumentacije:	PZI		
Vrsta načrta:	NAČRT S PODROČJA STROJNIŠTVA		
Vsebina:	**TLORIS TEMELJEV**		
Merilo:	**1:50**		
Odgovorni vodja projekta:	PA HELENA KOVAČ, u.d.i.a.		
Identifikacijska številka:	ZAPS A-745		
pooblaščeni inženir:	Janez ŠLIBAR u.d.i.s.		
Identifikacijska številka:	IZS S-1456		
Projektant sodelavec:			
Datum:	Številka načrta:	Številka projekta:	
oktober 2026	36-1/2026	034/2019	List: 04.2
Sprememba:			

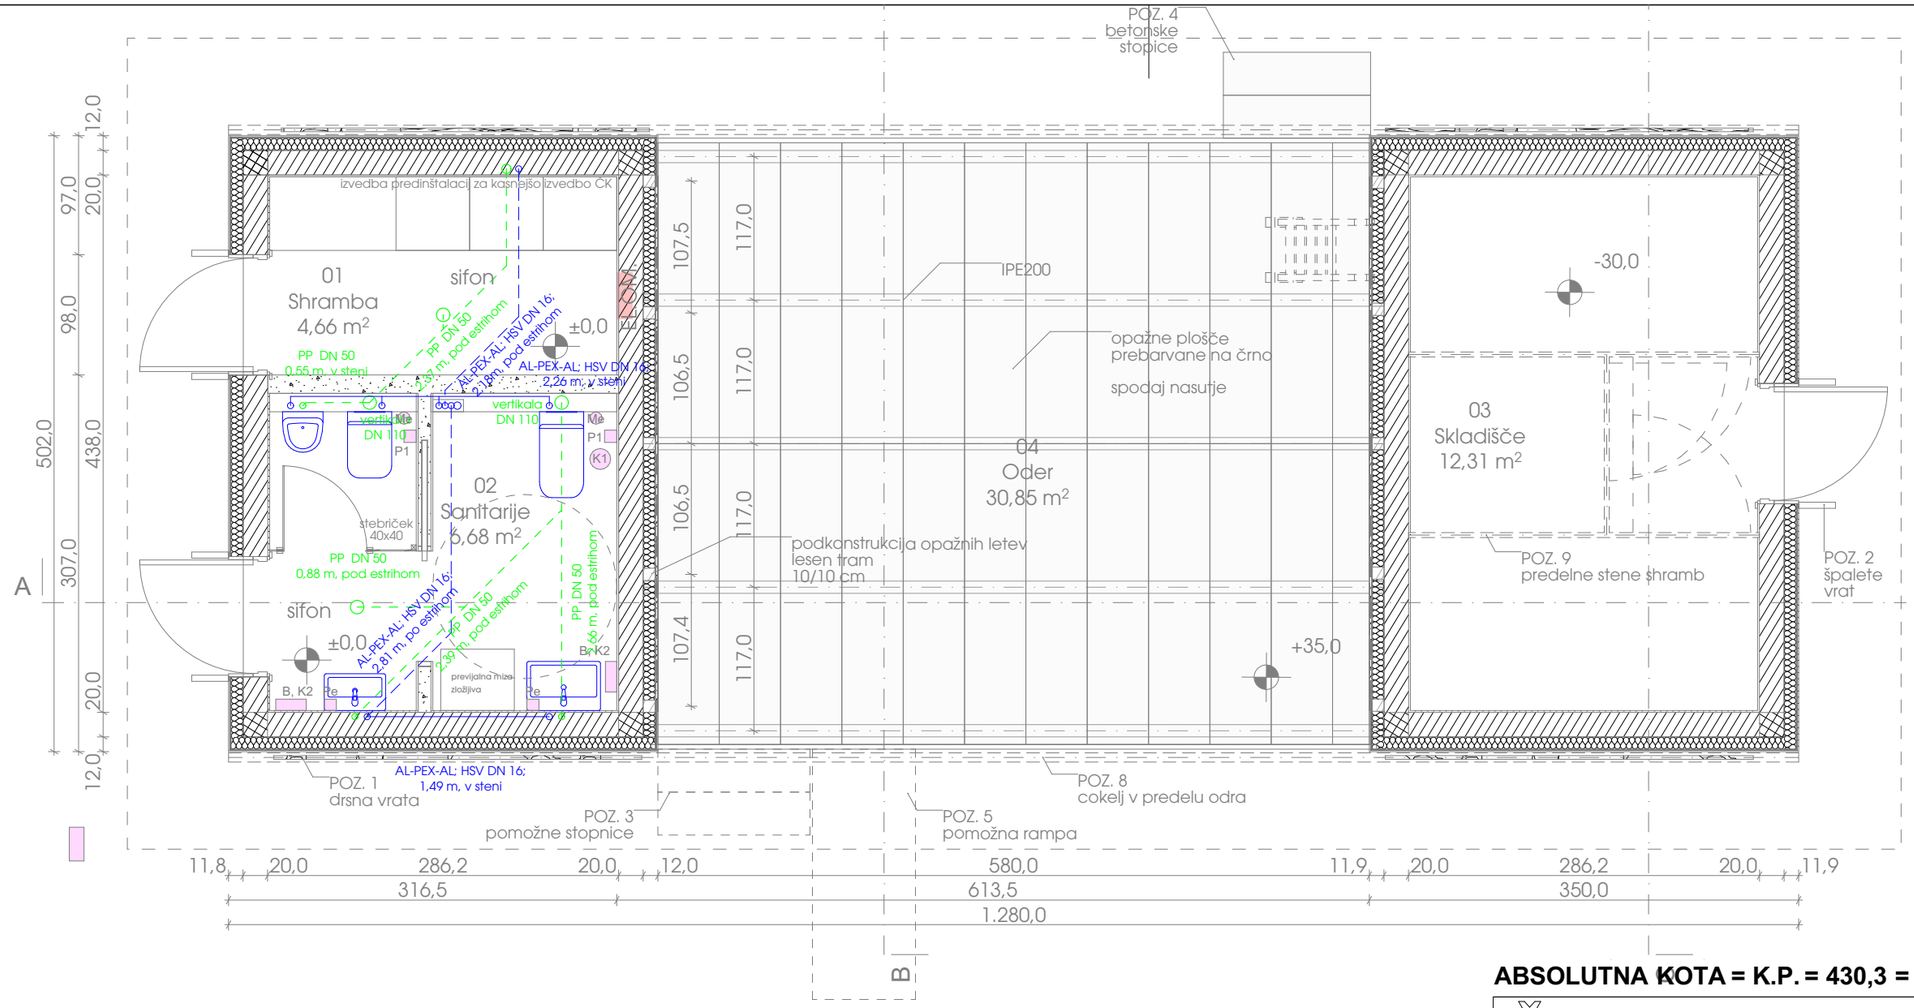

ABSOLUTNA KOTA = K.P. = 430,3 = ±0,00

Seznam prostorov		
Št.	**Prostor**	**Površina (m2)**
01	Shramba	4,66
02	Sanitarije	6,68
03	Skladišče	12,31
04	Oder	30,85
		54,51 m²

Legenda materialov

- Zemlja
- Armirani beton
- Opečni modularni blok
- Les
- Omet
- Mavčnokartonska plošča 01
- Mehka izolacija
- Toplotna izolacija - Mineralna volna

ŠLIBAR inženiring d.o.o.
MOTNICA 17
1236 TRZIN
DŠ: SI 67664253

t: +386 1 563 7174
f: +386 1 563 7175
m: +386 41 205 961
e-mail: janez@slibar.si

IZS

Investitor/Naročnik:	OBČINA KAMNIK Glavni trg 24 SI-1240 Kamnik		
Objekt/Lokacija:	UREDITEV DELA SREDIŠČA MOTNIKA - ODRSKI OBJEKT		
Vrsta dokumentacije:	PZI		
Vrsta načrta:	NAČRT S PODROČJA STROJNIŠTVA		
Vsebina:	**TLORIS PRITLIČJA**		
Merilo:	**1:50**		
Odgovorni vodja projekta:	PA HELENA KOVAČ, u.d.i.a.		
Identifikacijska številka:	ZAPS A-745		
pooblaščeni inženir:	Janez ŠLIBAR u.d.i.s.		
Identifikacijska številka:	IZS S-1456		
Projektant sodelavec:			
Datum:	Številka načrta:	Številka projekta:	List:
oktober 2026	36-1/2026	034/2019	04.3
Sprememba:			