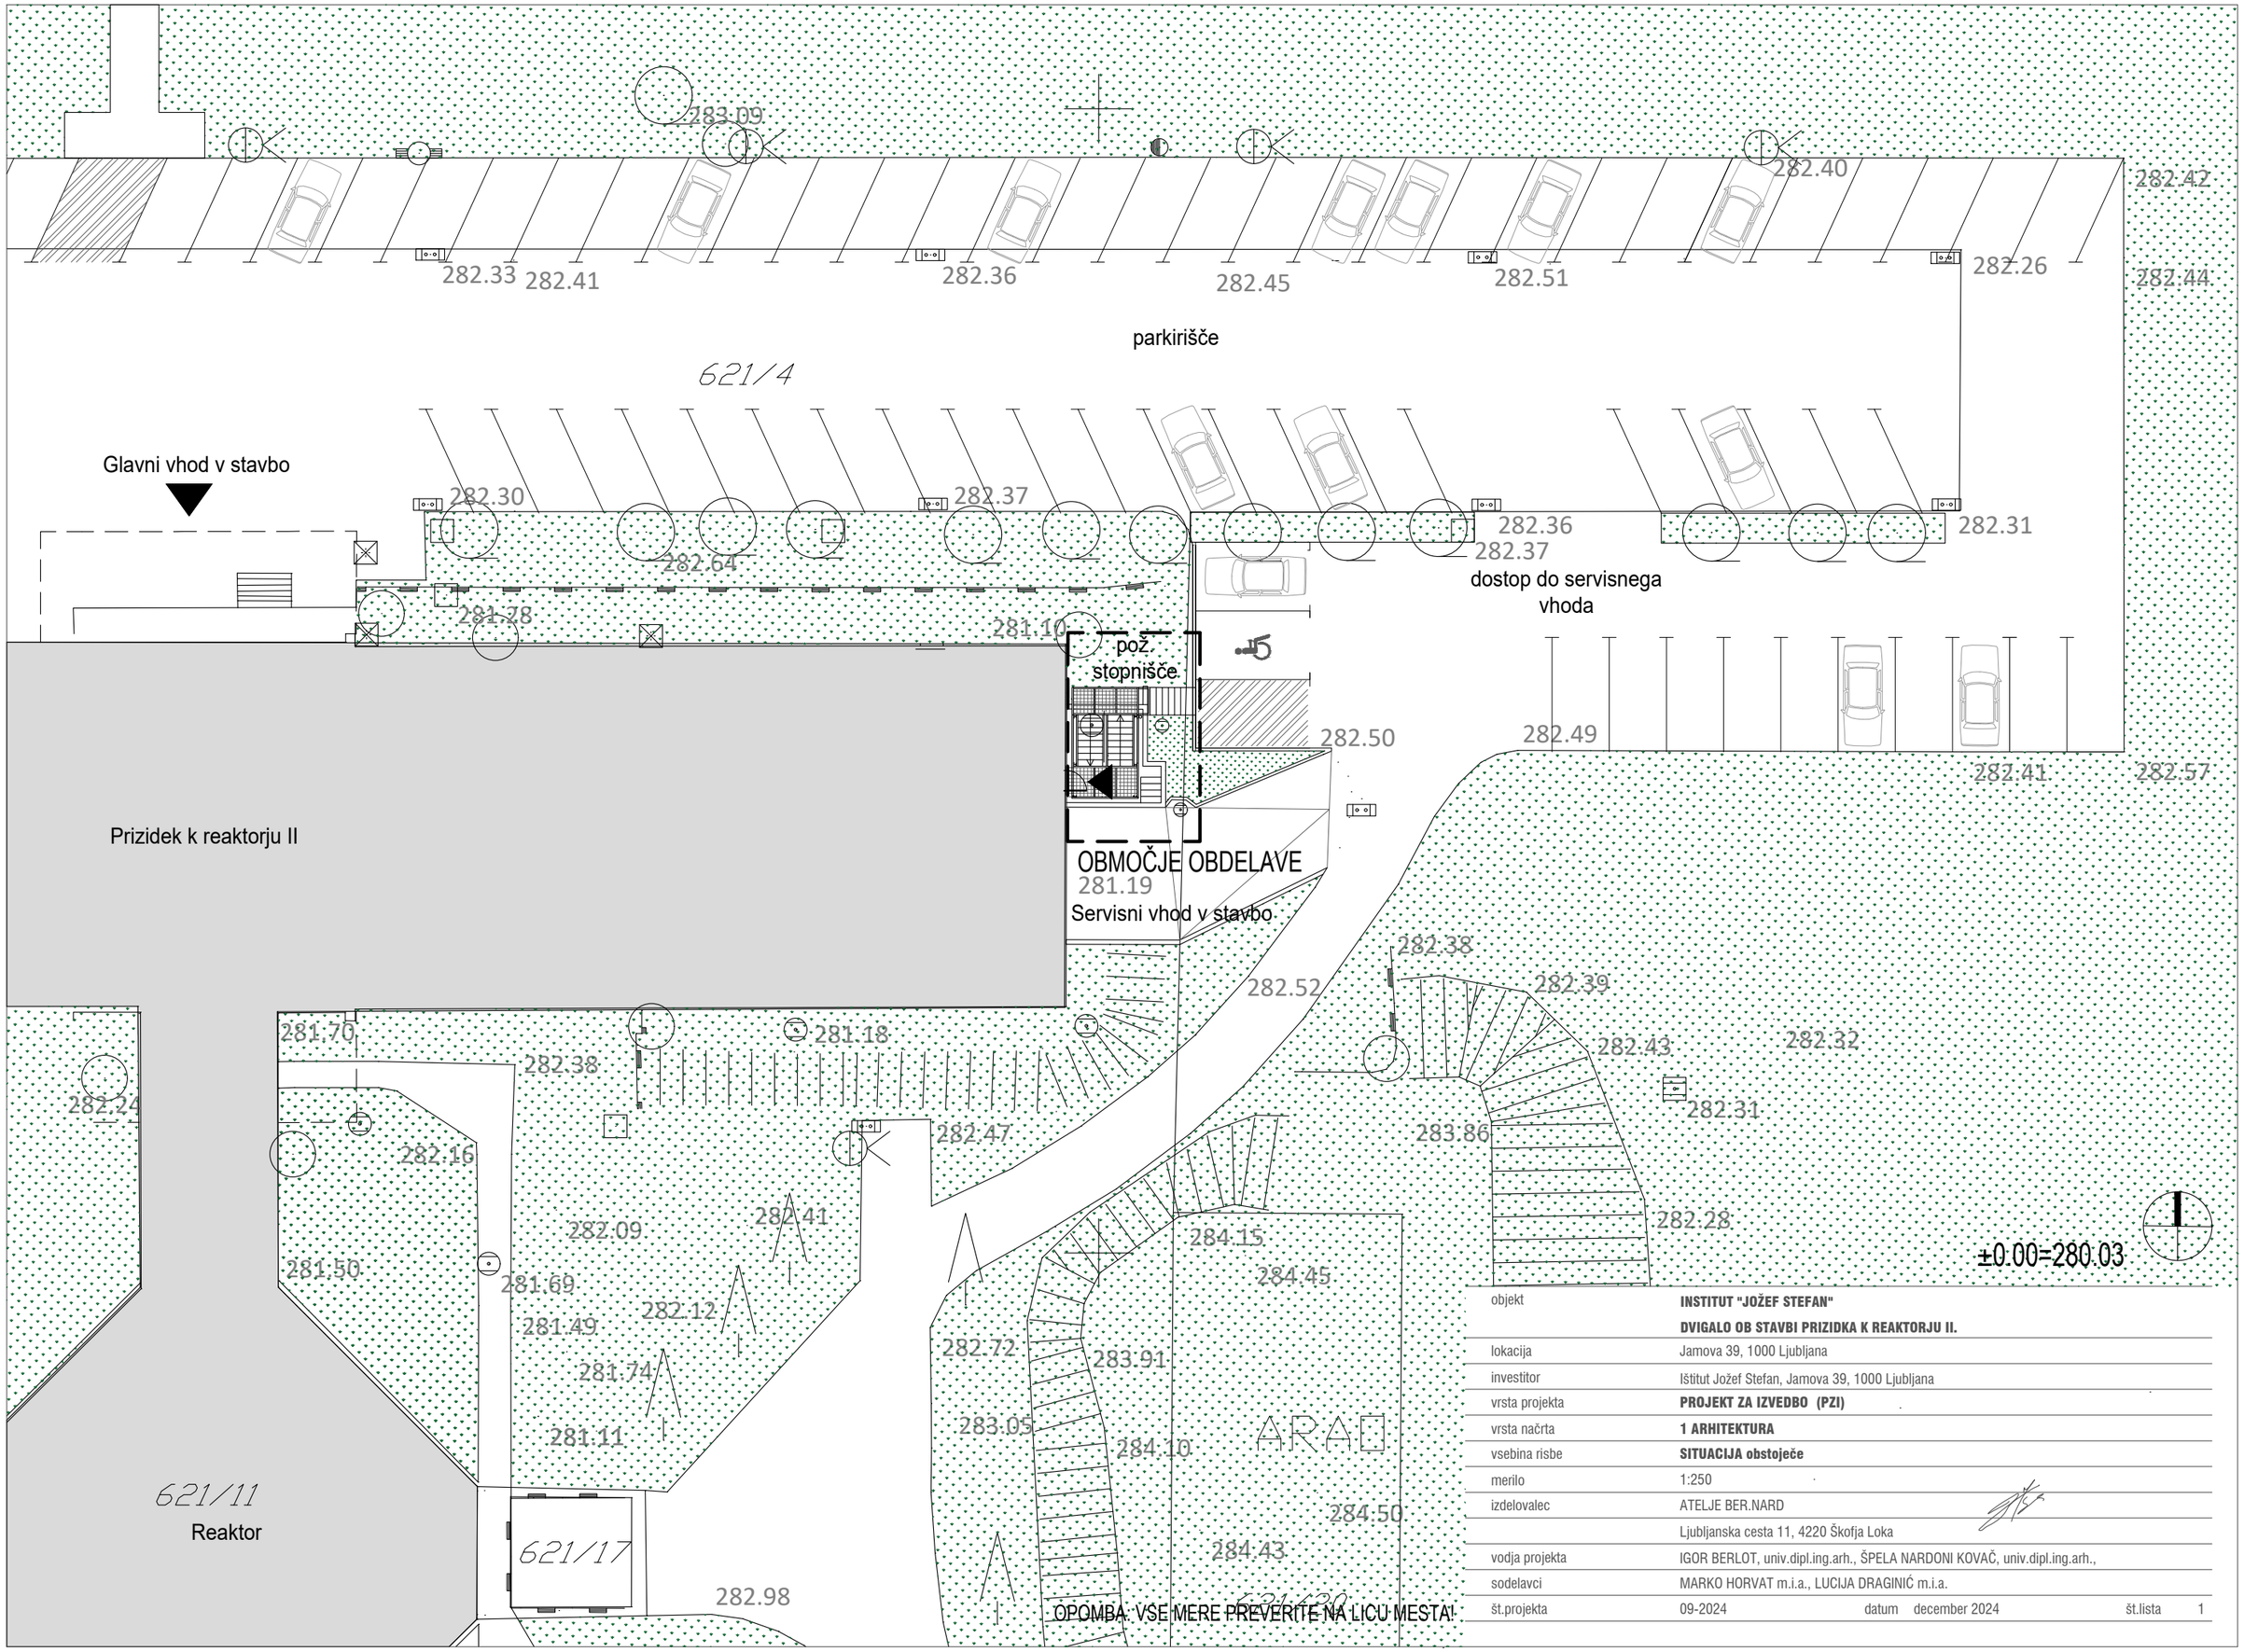


OPOMBA: VSE MERE PREVERITE NA LICU MESTA!

objekt	**INSTITUT "JOŽEF STEFAN"**			
	DVIGALO OB STAVBI PRIZIDKA K REAKTORJU II.			
lokacija	Jamova 39, 1000 Ljubljana			
investitor	Ištitut Jožef Stefan, Jamova 39, 1000 Ljubljana			
vrsta projekta	**PROJEKT ZA IZVEDBO (PZI)**			
vrsta načrta	**1 ARHITEKTURA**			
vsebina risbe	**SITUACIJA obstoječe**			
merilo	1:250			
izdelovalec	ATELJE BER.NARD			
	Ljubljanska cesta 11, 4220 Škofja Loka			
vodja projekta	IGOR BERLOT, univ.dipl.ing.arh., ŠPELA NARDONI KOVAČ, univ.dipl.ing.arh.,			
sodelavci	MARKO HORVAT m.i.a., LUCIJA DRAGINIĆ m.i.a.			
št.projekta	09-2024	datum	december 2024	št.lista 1

282.36

282.37

avtomobilski dostop do parkirišča in servisnega vhoda

obstoječa zelenica

parkirna mesta za gibalno ovirane

281.10

OBMOČJE OBDELAVE

282.55

5.79 m²

.25 2.90 .25 2.00 .40

1.83

3.15

7.06

OBMOČJE OBDELAVE

nov dvigalni jašek

obstoječe stopnišče

282.50

nov opomi zid

.20 1.69 .20

STAVBA PRIZIDEK K REAKTORJU II.

.43 1.20 3.56 .20

1.40

5.39

281.16

4.79 6.20

282.49

obstoječa zelenica

282.52

282.52

obstoječa zelenica

282.38


282.39

281.19

±0.00=280.03

OPOMBA: VSE MERE PREVERITE NA LICU MESTA!

objekt	**INSTITUT "JOŽEF STEFAN"**				
	DVIGALO OB STAVBI PRIZIDKA K REAKTORJU II.				
lokacija	Jamova 39, 1000 Ljubljana				
investitor	Ištitut Jožef Stefan, Jamova 39, 1000 Ljubljana				
vrsta projekta	**PROJEKT ZA IZVEDBO (PZI)**				
vrsta načrta	**1 ARHITEKTURA**				
vsebina risbe	**SITUACIJA novo**				
merilo	1:100				
izdelovalec	ATELJE BER.NARD				
	Ljubljanska cesta 11, 4220 Škofja Loka				
vodja projekta	IGOR BERLOT, univ.dipl.ing.arh., ŠPELA NARDONI KOVAČ, univ.dipl.ing.arh.,				
sodelavci	MARKO HORVAT m.i.a., LUCIJA DRAGINIČ m.i.a.				
št.projekta	09-2024	datum	december 2024	št.lista	2

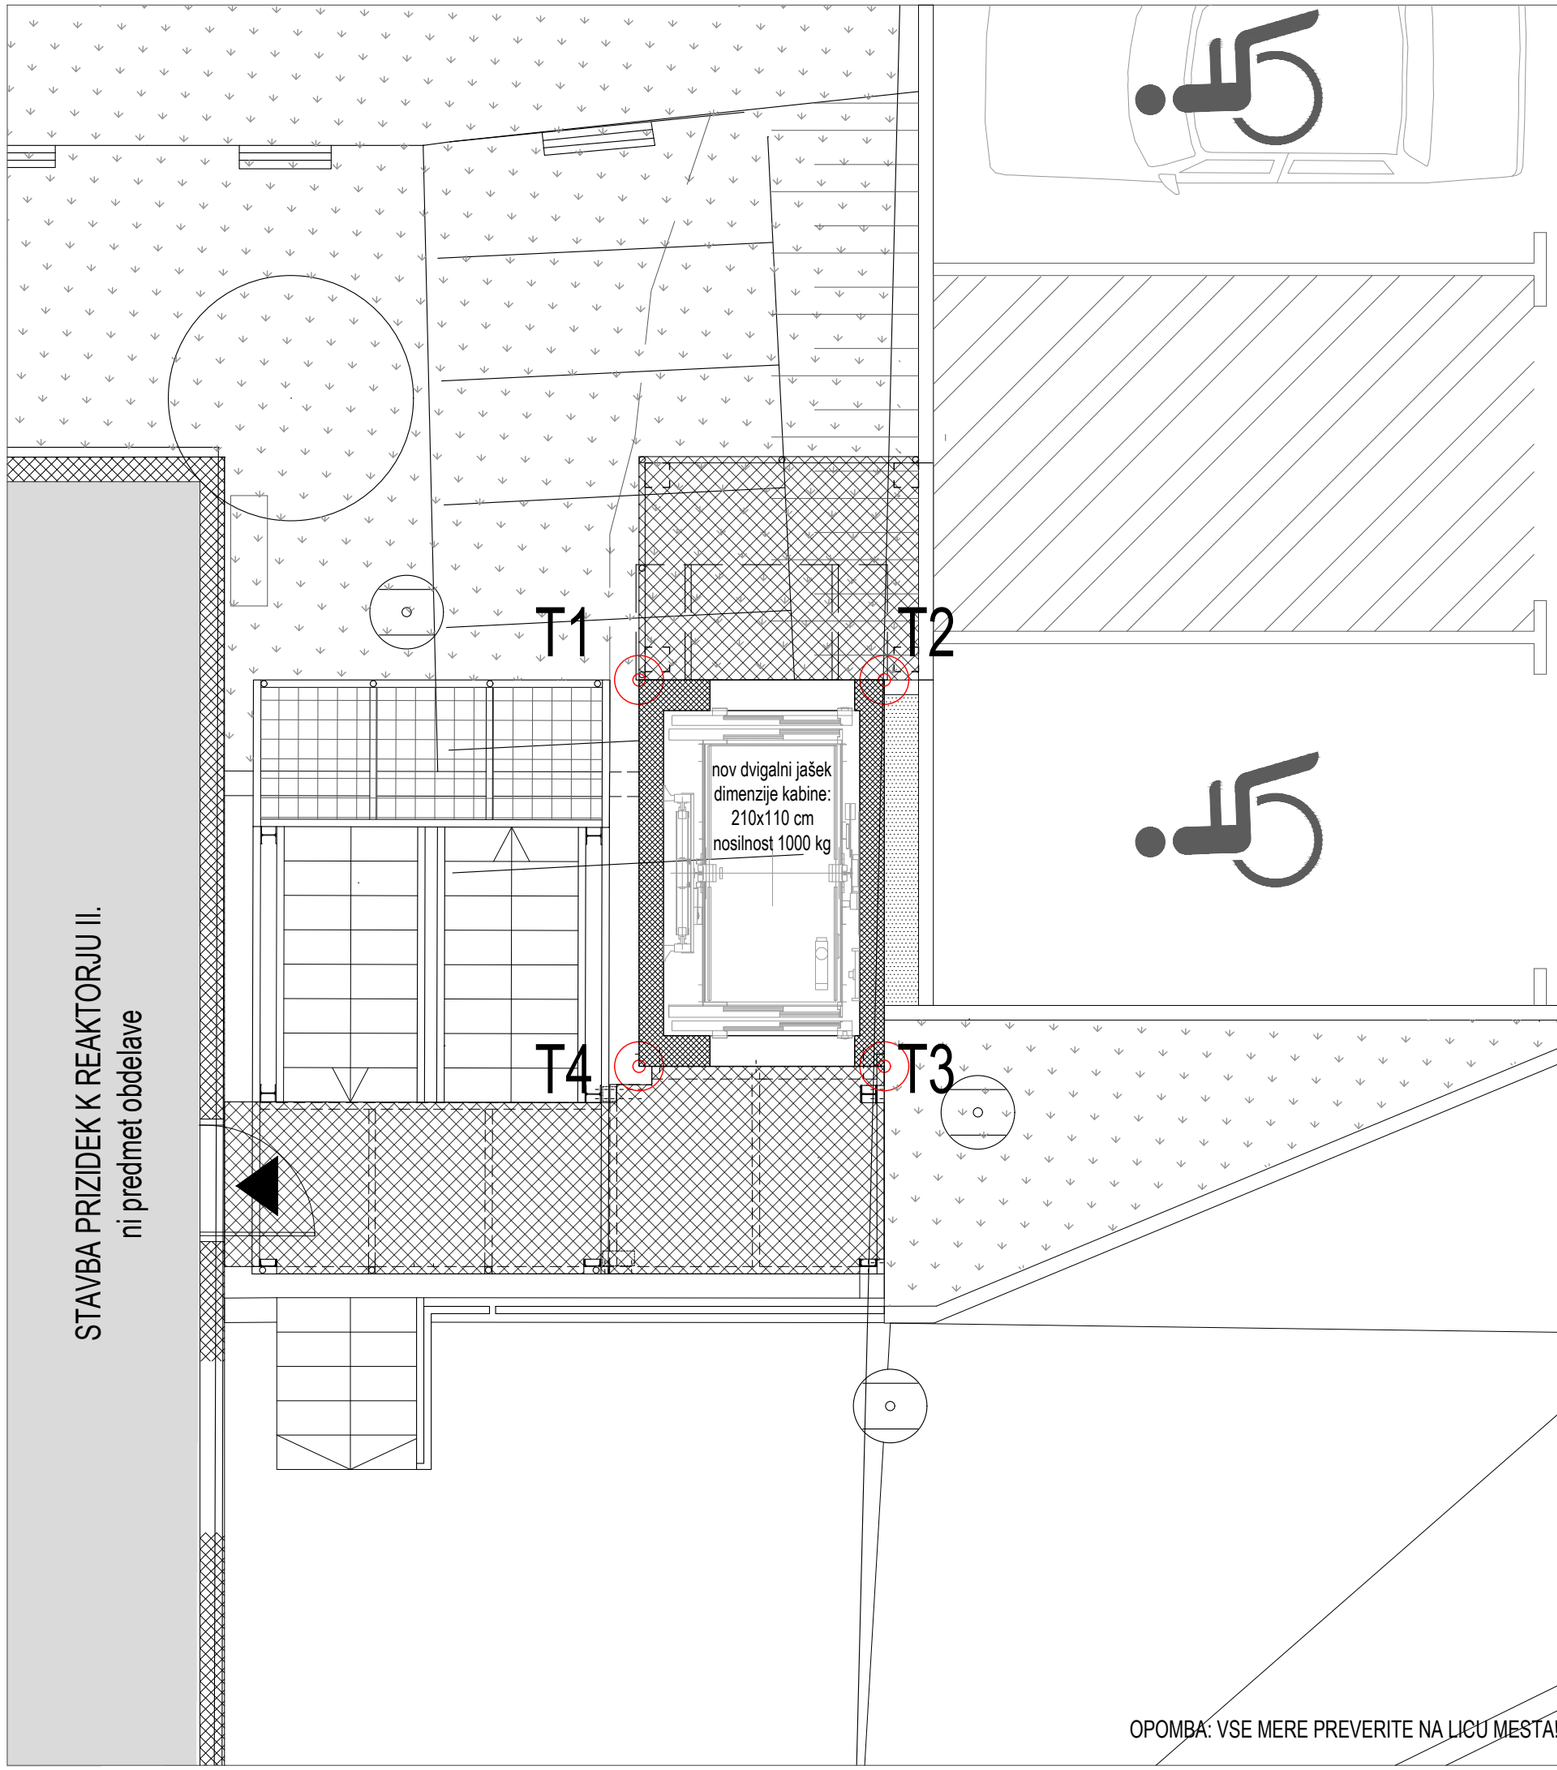

TOČKE ZAKOLIČBE:

T1 x=469301.9804, y=105674.7129
T2 x=469303.9804, y=105674.7129
T3 x=469303.9805, y=105671.5629
T4 x=469301.9804, y=105671.5629

OPOMBA: Točki T1 in T2 sta poravnani s severno stranico obstoječega podesta pož. stopnišča.

±0.00=280.03

OPOMBA: VSE MERE PREVERITE NA LICU MESTA!

objekt	**INSTITUT "JOŽEF STEFAN"**				
	DVIGALO OB STAVBI PRIZIDKA K REAKTORJU II.				
lokacija	Jamova 39, 1000 Ljubljana				
investitor	Ištitut Jožef Stefan, Jamova 39, 1000 Ljubljana				
vrsta projekta	**PROJEKT ZA IZVEDBO (PZI)**				
vrsta načrta	**1 ARHITEKTURA**				
vsebina risbe	**ZAKOLIČBA**				
merilo	1:50				
izdelovalec	ATELJE BER.NARD				
	Ljubljanska cesta 11, 4220 Škofja Loka				
vodja projekta	IGOR BERLOT, univ.dipl.ing.arh., ŠPELA NARDONI KOVAČ, univ.dipl.ing.arh.,				
sodelavci	MARKO HORVAT m.i.a., LUCIJA DRAGINIĆ m.i.a.				
št.projekta	09-2024	datum	december 2024	št.lista	3