283.09
282.33
282.41
282.36
282.45
282.40
282.51
282.42
282.26
282.44
parkirišče
621/4
Glavni vhod v stavbo
282.30
282.37
282.64
281.28
281.10
282.36
282.37
282.31
dostop do servisnega vhoda
poz. stopnišče
282.50
282.49
282.41
282.57
Prizidek k reaktorju II
OBMOČJE OBDELAVE
281.19
Servisni vhod v stavbo
282.38
282.52
282.39
282.43
282.32
282.31
283.86
282.28
±0.00=280.03
281.70
281.18
282.38
282.24
282.16
282.47
282.09
282.41
281.50
281.69
282.12
281.49
281.74
281.11
284.15
284.45
282.72
283.91
283.05
284.10
284.50
284.43
621/11
Reaktor
621/17
282.98
621/20
OPOMBA: VSE MERE PREVERITE NA LICU MESTA!

objekt	**INSTITUT "JOŽEF STEFAN"**			
	DVIGALO OB STAVBI PRIZIDKA K REAKTORJU II.			
lokacija	Jamova 39, 1000 Ljubljana			
investitor	Ištitut Jožef Stefan, Jamova 39, 1000 Ljubljana			
vrsta projekta	**PROJEKT ZA IZVEDBO (PZI)**			
vrsta načrta	**1 ARHITEKTURA**			
vsebina risbe	**SITUACIJA obstoječe**			
merilo	1:250			
izdelovalec	ATELJE BER.NARD			
	Ljubljanska cesta 11, 4220 Škofja Loka			
vodja projekta	IGOR BERLOT, univ.dipl.ing.arh., ŠPELA NARDONI KOVAČ, univ.dipl.ing.arh.,			
sodelavci	MARKO HORVAT m.i.a., LUCIJA DRAGINIĆ m.i.a.			
št.projekta	09-2024	datum	december 2024	št.lista 1

282.36

282.37

avtomobilski dostop do parkirišča in servisnega vhoda

obstoječa zelenica

parkirna mesta za gibalno ovirane

281.10

OBMOČJE OBDELAVE

282.55

5.79 m²

.25 2.90 .25 2.00 .40

1.83

3.15

7.06

nov dvigalni jašek

obstoječe stopnišče

OBMOČJE OBDELAVE

282.50

nov opomi zid

.20 1.69 .20

.20 1.40 .20

.43 1.20 3.56 .20

5.39

281.16

4.79 6.20

STAVBA PRIZIDEK K REAKTORJU II.

282.49

obstoječa zelenica

282.52

282.52

obstoječa zelenica

282.38


282.39

281.19

±0.00=280.03

OPOMBA: VSE MERE PREVERITE NA LICU MESTA!

objekt	**INSTITUT "JOŽEF STEFAN"**				
	DVIGALO OB STAVBI PRIZIDKA K REAKTORJU II.				
lokacija	Jamova 39, 1000 Ljubljana				
investitor	Ištitut Jožef Stefan, Jamova 39, 1000 Ljubljana				
vrsta projekta	**PROJEKT ZA IZVEDBO (PZI)**				
vrsta načrta	**1 ARHITEKTURA**				
vsebina risbe	**SITUACIJA novo**				
merilo	1:100				
izdelovalec	ATELJE BER.NARD				
	Ljubljanska cesta 11, 4220 Škofja Loka				
vodja projekta	IGOR BERLOT, univ.dipl.ing.arh., ŠPELA NARDONI KOVAČ, univ.dipl.ing.arh.,				
sodelavci	MARKO HORVAT m.i.a., LUCIJA DRAGINIČ m.i.a.				
št.projekta	09-2024	datum	december 2024	št.lista	2

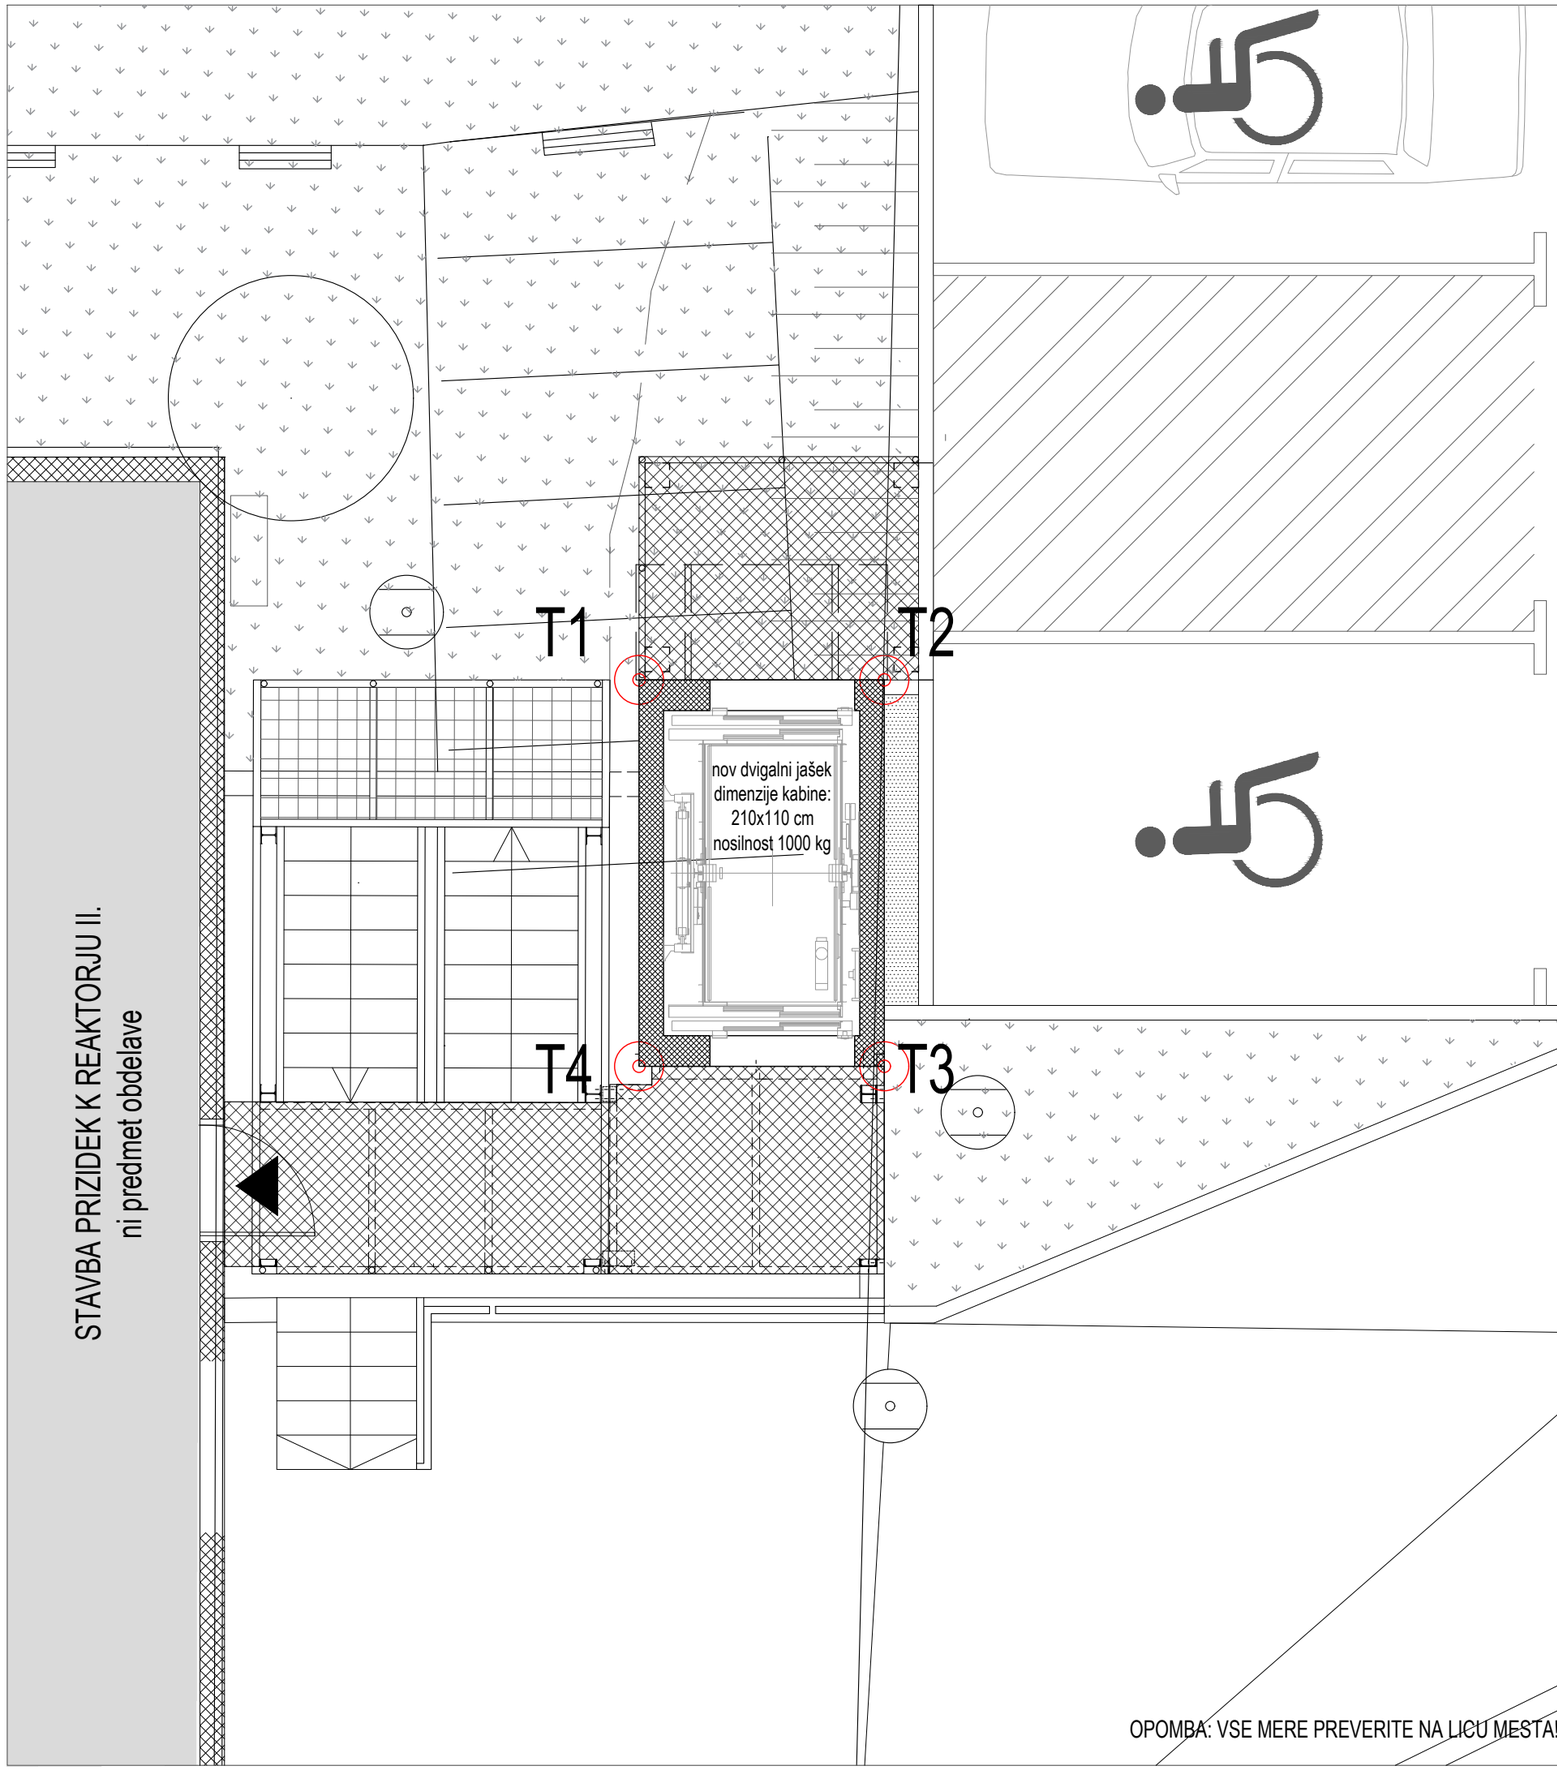

TOČKE ZAKOLIČBE:


T1 x=469301.9804, y=105674.7129
T2 x=469303.9804, y=105674.7129
T3 x=469303.9805, y=105671.5629
T4 x=469301.9804, y=105671.5629


OPOMBA: Točki T1 in T2 sta poravnani s severno stranico obstoječega podesta pož. stopnišča.

±0.00=280.03

OPOMBA: VSE MERE PREVERITE NA LICU MESTA!

objekt	**INSTITUT "JOŽEF STEFAN"**				
	DVIGALO OB STAVBI PRIZIDKA K REAKTORJU II.				
lokacija	Jamova 39, 1000 Ljubljana				
investitor	Ištitut Jožef Stefan, Jamova 39, 1000 Ljubljana				
vrsta projekta	**PROJEKT ZA IZVEDBO (PZI)**				
vrsta načrta	**1 ARHITEKTURA**				
vsebina risbe	**ZAKOLIČBA**				
merilo	1:50				
izdelovalec	ATELJE BER.NARD				
	Ljubljanska cesta 11, 4220 Škofja Loka				
vodja projekta	IGOR BERLOT, univ.dipl.ing.arh., ŠPELA NARDONI KOVAČ, univ.dipl.ing.arh.,				
sodelavci	MARKO HORVAT m.i.a., LUCIJA DRAGINIĆ m.i.a.				
št.projekta	09-2024	datum	december 2024	št.lista	3

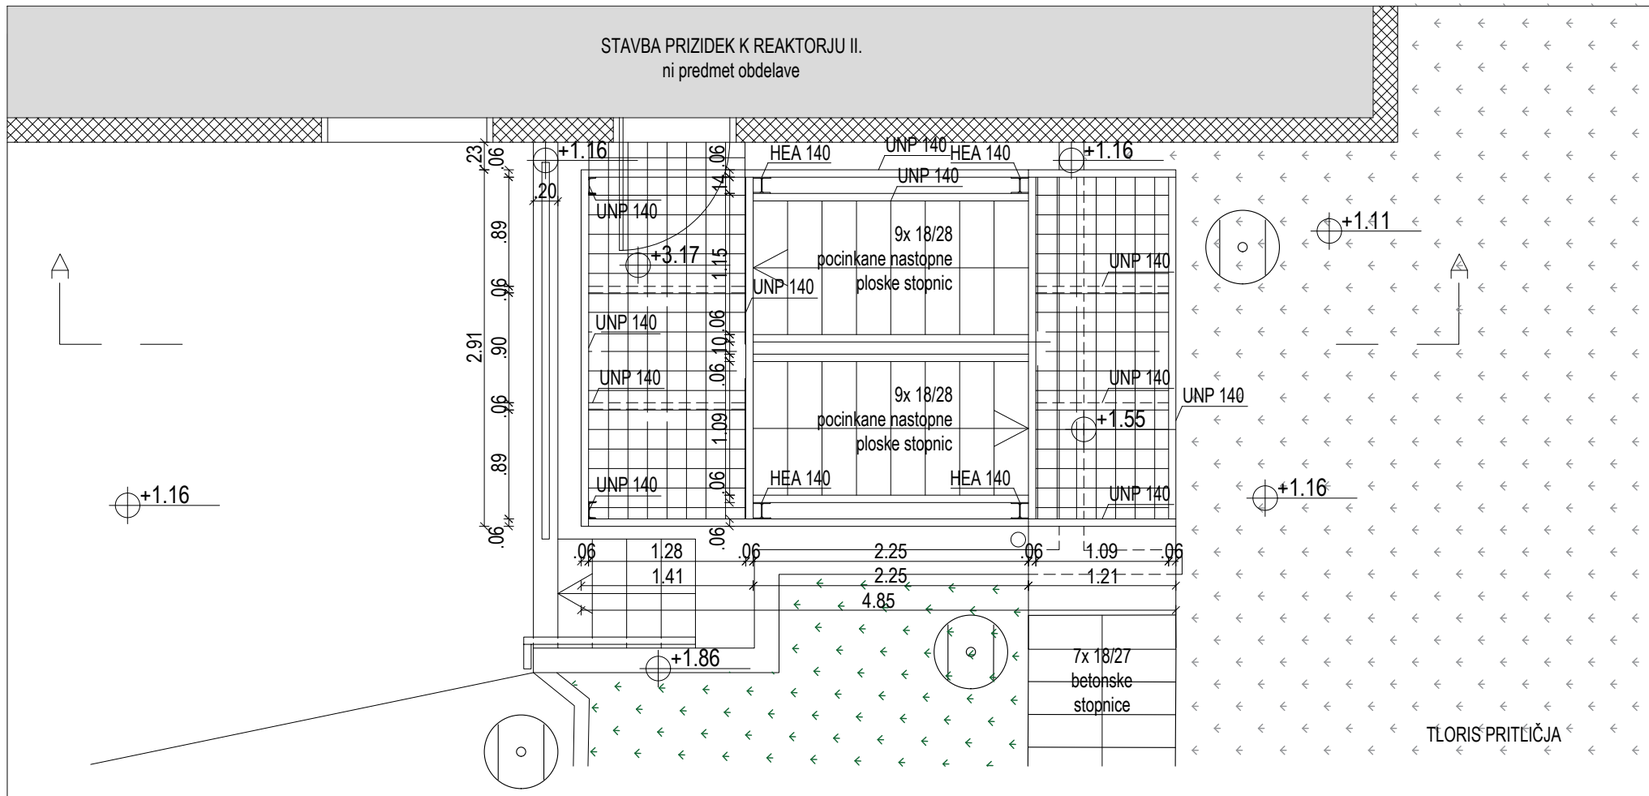


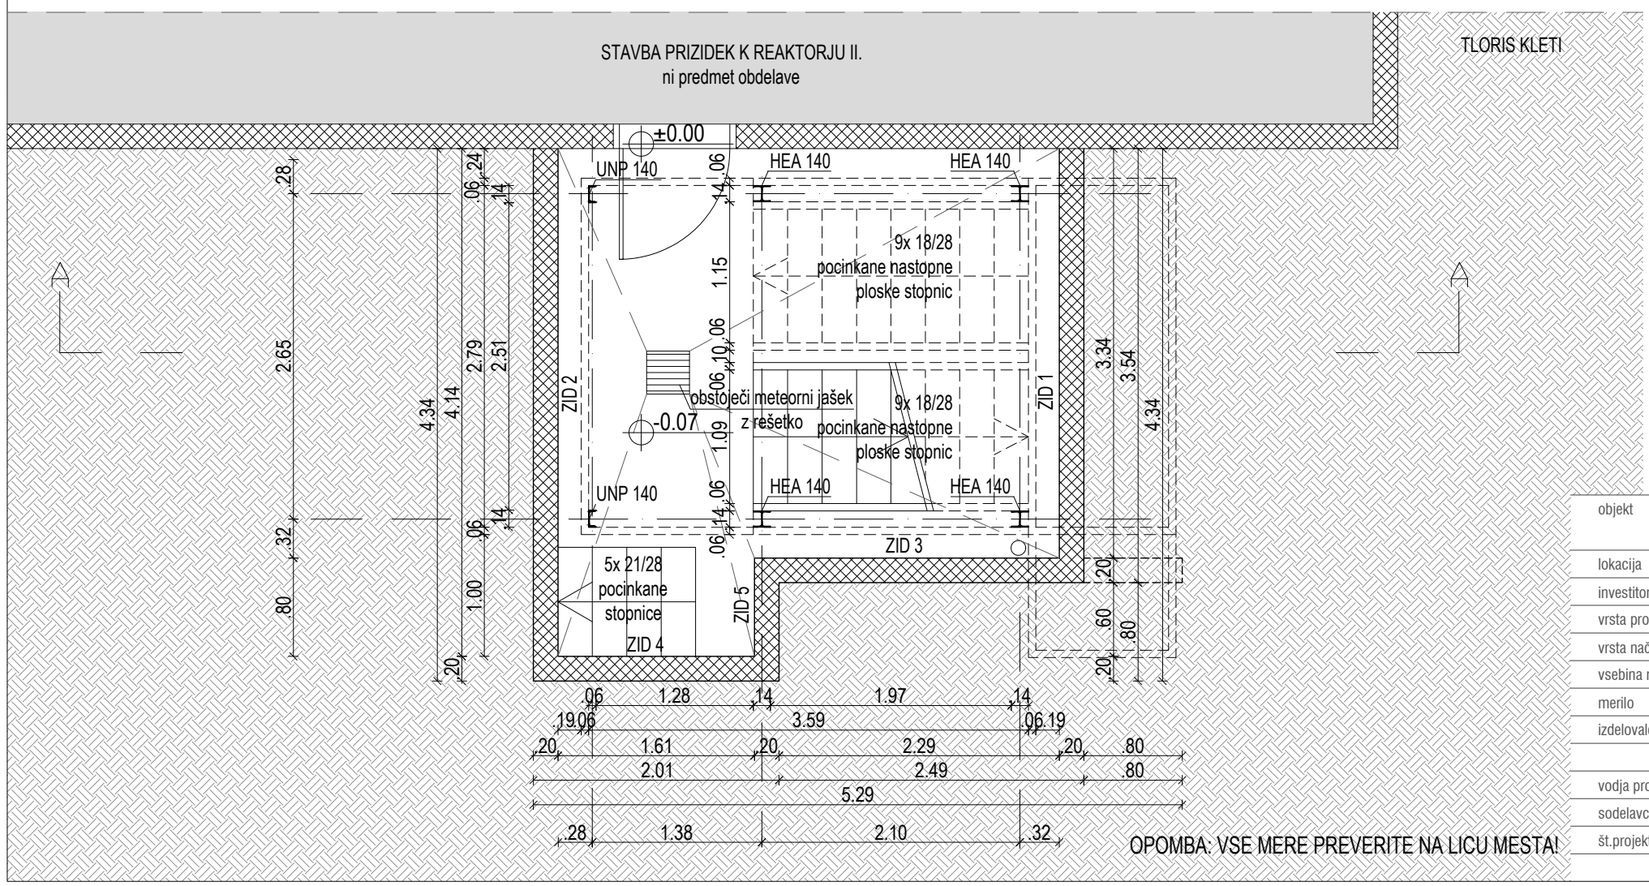


LEGENDA

- NEARMIRAN BETON - obstoječe
- NEARMIRAN BETON - novo
- ARMIRAN BETON - obstoječe
- ARMIRAN BETON - novo
- UTRJENO NASUTJE
- CEMENTNI ESTRIH


PREREZ ZID 1, ZID 2

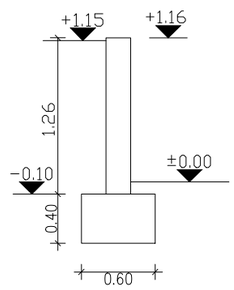

PREREZ ZID 4, ZID 5

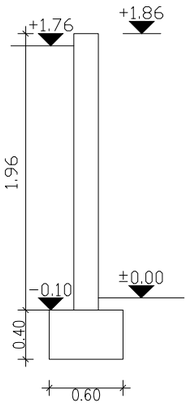


PREREZ ZID3

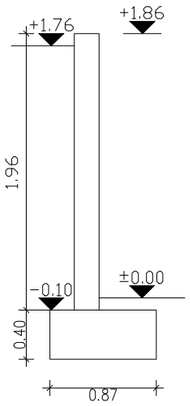

Opomba: risba povzeta po PZI
načrtu izvedenega stanja

±0.00=280.03

objekt	**INSTITUT "JOŽEF STEFAN"**
	DVIGALO OB STAVBI PRIZIDKA K REAKTORJU II.
lokacija	Jamova 39, 1000 Ljubljana
investitor	Ištitut Jožef Stefan, Jamova 39, 1000 Ljubljana
vrsta projekta	**PROJEKT ZA IZVEDBO (PZI)**
vrsta načrta	**1 ARHITEKTURA**
vsebina risbe	**TLORIS PRITLIČJA IN KLETI obstoječe**
merilo	1:50
izdelovalec	ATELJE BER.NARD
	Ljubljanska cesta 11, 4220 Škofja Loka
vodja projekta	IGOR BERLOT, univ.dipl.ing.arh., ŠPELA NARDONI KOVAČ, univ.dipl.ing.arh.,
sodelavci	MARKO HORVAT m.i.a., LUCIJA DRAGINIĆ m.i.a.
št.projekta	09-2024 datum december 2024 št.lista 4

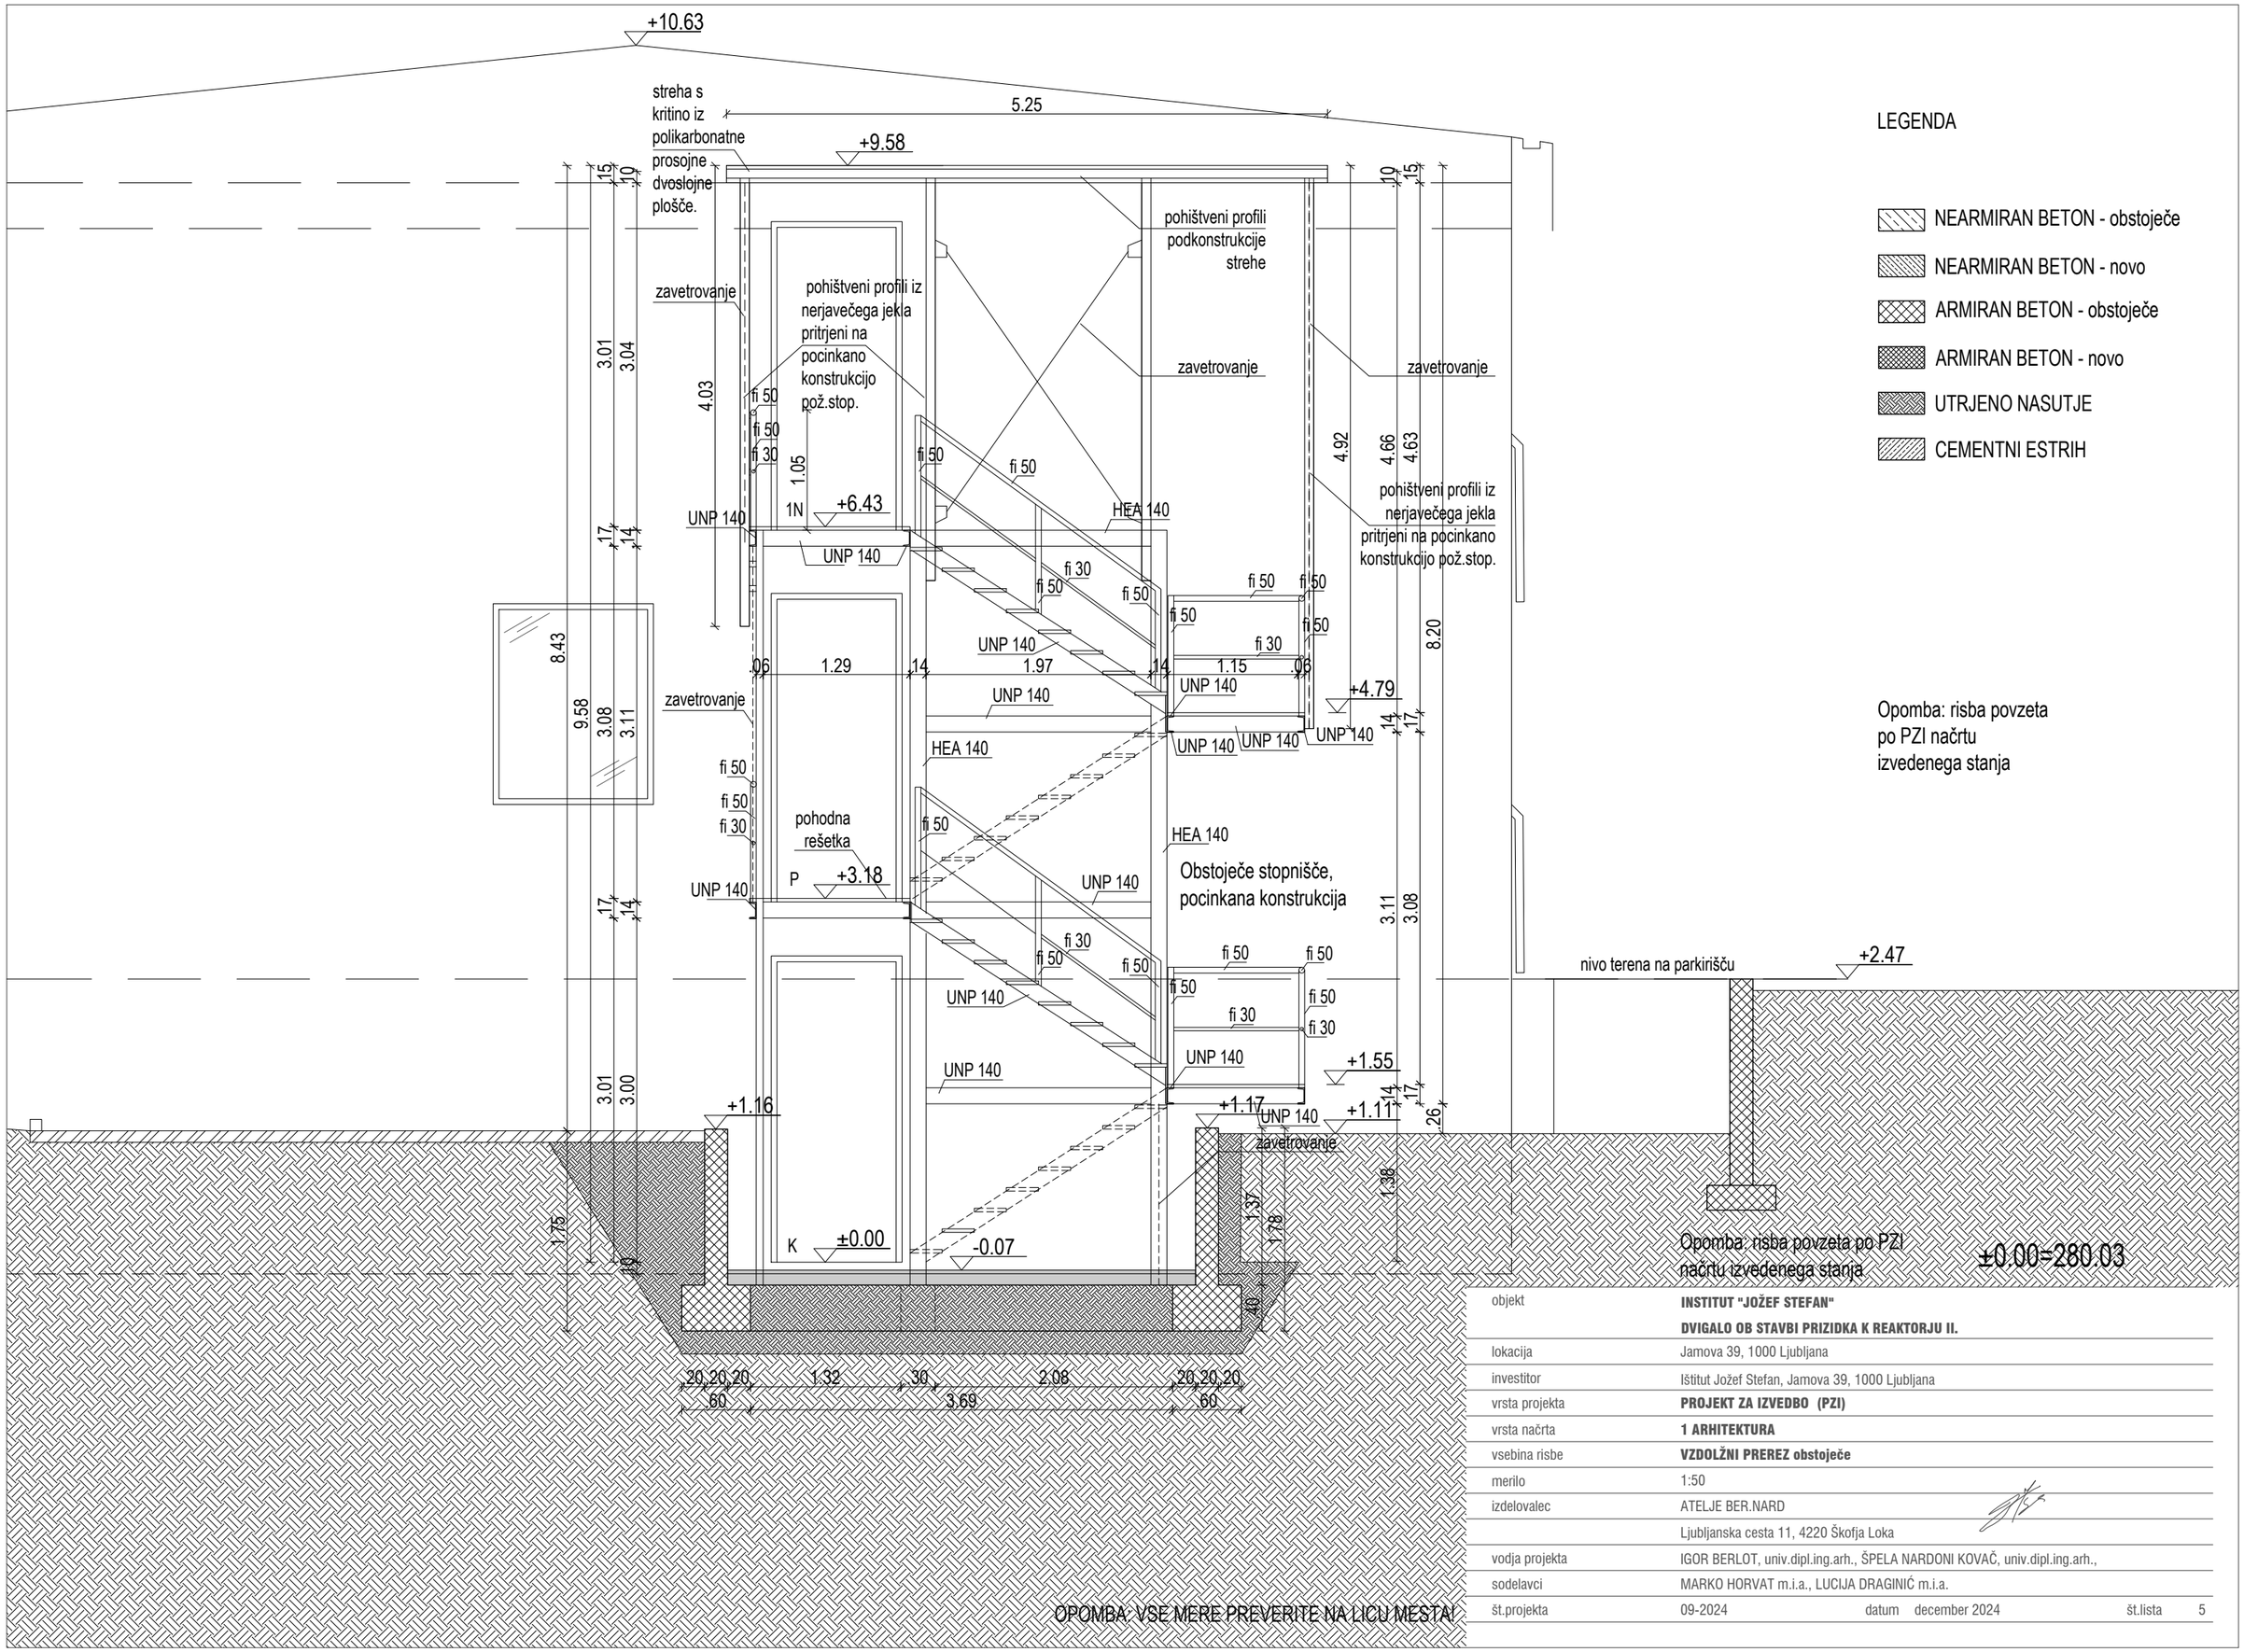

LEGENDA

- NEARMIRAN BETON - obstoječe
- NEARMIRAN BETON - novo
- ARMIRAN BETON - obstoječe
- ARMIRAN BETON - novo
- UTRJENO NASUTJE
- CEMENTNI ESTRIH

Opomba: risba povzeta po PZI načrtu izvedenega stanja

OPOMBA: VSE MERE PREVERITE NA LICU MESTA!

objekt	**INSTITUT "JOŽEF STEFAN"**
	DVIGALO OB STAVBI PRIZIDKA K REAKTORJU II.
lokacija	Jamova 39, 1000 Ljubljana
investitor	Ištitut Jožef Stefan, Jamova 39, 1000 Ljubljana
vrsta projekta	**PROJEKT ZA IZVEDBO (PZI)**
vrsta načrta	**1 ARHITEKTURA**
vsebina risbe	**VZDOLŽNI PREREZ obstoječe**
merilo	1:50
izdelovalec	ATELJE BER.NARD
	Ljubljanska cesta 11, 4220 Škofja Loka
vodja projekta	IGOR BERLOT, univ.dipl.ing.arh., ŠPELA NARDONI KOVAČ, univ.dipl.ing.arh.,
sodelavci	MARKO HORVAT m.i.a., LUCIJA DRAGINIĆ m.i.a.
št.projekta	09-2024 datum december 2024 št.lista 5


LEGENDA

- NEARMIRAN BETON - obstoječe
- NEARMIRAN BETON - novo
- ARMIRAN BETON - obstoječe
- ARMIRAN BETON - novo
- UTRJENO NASUTJE
- CEMENTNI ESTRIH
- RUŠITVE

281.10
282.47
281.10
3.14
2.49
2406
1.58
1.21
.06
.52
1.97
odstranitev robnika
1.77
odstranitev betonskih stopnic in podesta
pocinkane nastopne ploske
+1.16
1.20
4.54
izrez asfalta in izkop zemljine
oznake se odstranijo,predvidi se nova označitev parkirnih mest
odstranitev odtoka povezahega z obstoječim jaškom
9x 18/28 pocinkane nastopne ploske stopnic
odstranitev obstoječega robnika
rušitev kan. jaška, prestavitev na novo pozicijo, po premiku se ustrezno poveže do obst. rev. jaš.
2.29
1.57
9x 18/28 pocinkane nastopne ploske stopnic
ograja na koncu podesta v P in 1N se odstrani in ohrani za ponovno uporabo L=cca.1.4 m V 1N se dodatna ograja proti stopnicam ohrani
282.50
1.00
.20
.60
.20
.20
odstranitev stene do temelja
izkop zemljine
rešetka se odvijači in odstrani
5x 21/28 pocinkane stopnice
odstranitev kovinskih stopnic
odstranitev ograje vijačene v steno
1.80
STAVBA PRIZIDEK K REAKTORJU II.
ni predmet obdelave
.20
.43
1.20
1.61
.89
.20
1.34
4.33
odstranitev obstoječega robnika
obstoječi betonski oporni zid deb. 20 cm
odstranitev dela obstoječe stene do tomelja
ograja se odstrani in ohrani za ponovno uporabo L=cca.3.1 m
rušitev kan. jaška, prestavitev na novo pozicijo, po premiku se ustrezno poveže do obst. rev. jaš.
OBMOČJE IZKOPA ZEMLJINE DO KOTE ±0.00 m
OBMOČJE IZKOPA ZEMLJINE DO KOTE -1.90 m oz. do -0.80m pri opornih zidovih
±0.00=280.03

OPOMBA: VSE MERE PREVERITE NA LICU MESTA!

objekt	**INSTITUT "JOŽEF STEFAN"**
	DVIGALO OB STAVBI PRIZIDKA K REAKTORJU II.
lokacija	Jamova 39, 1000 Ljubljana
investitor	Ištitut Jožef Stefan, Jamova 39, 1000 Ljubljana
vrsta projekta	**PROJEKT ZA IZVEDBO (PZI)**
vrsta načrta	**1 ARHITEKTURA**
vsebina risbe	**SITUACIJA rušitve**
merilo	1:50
izdelovalec	ATELJE BER.NARD
	Ljubljanska cesta 11, 4220 Škofja Loka
vodja projekta	IGOR BERLOT, univ.dipl.ing.arh., ŠPELA NARDONI KOVAČ, univ.dipl.ing.arh.,
sodelavci	MARKO HORVAT m.i.a., LUCIJA DRAGINIĆ m.i.a.
št.projekta	09-2024 datum december 2024 št.lista 6

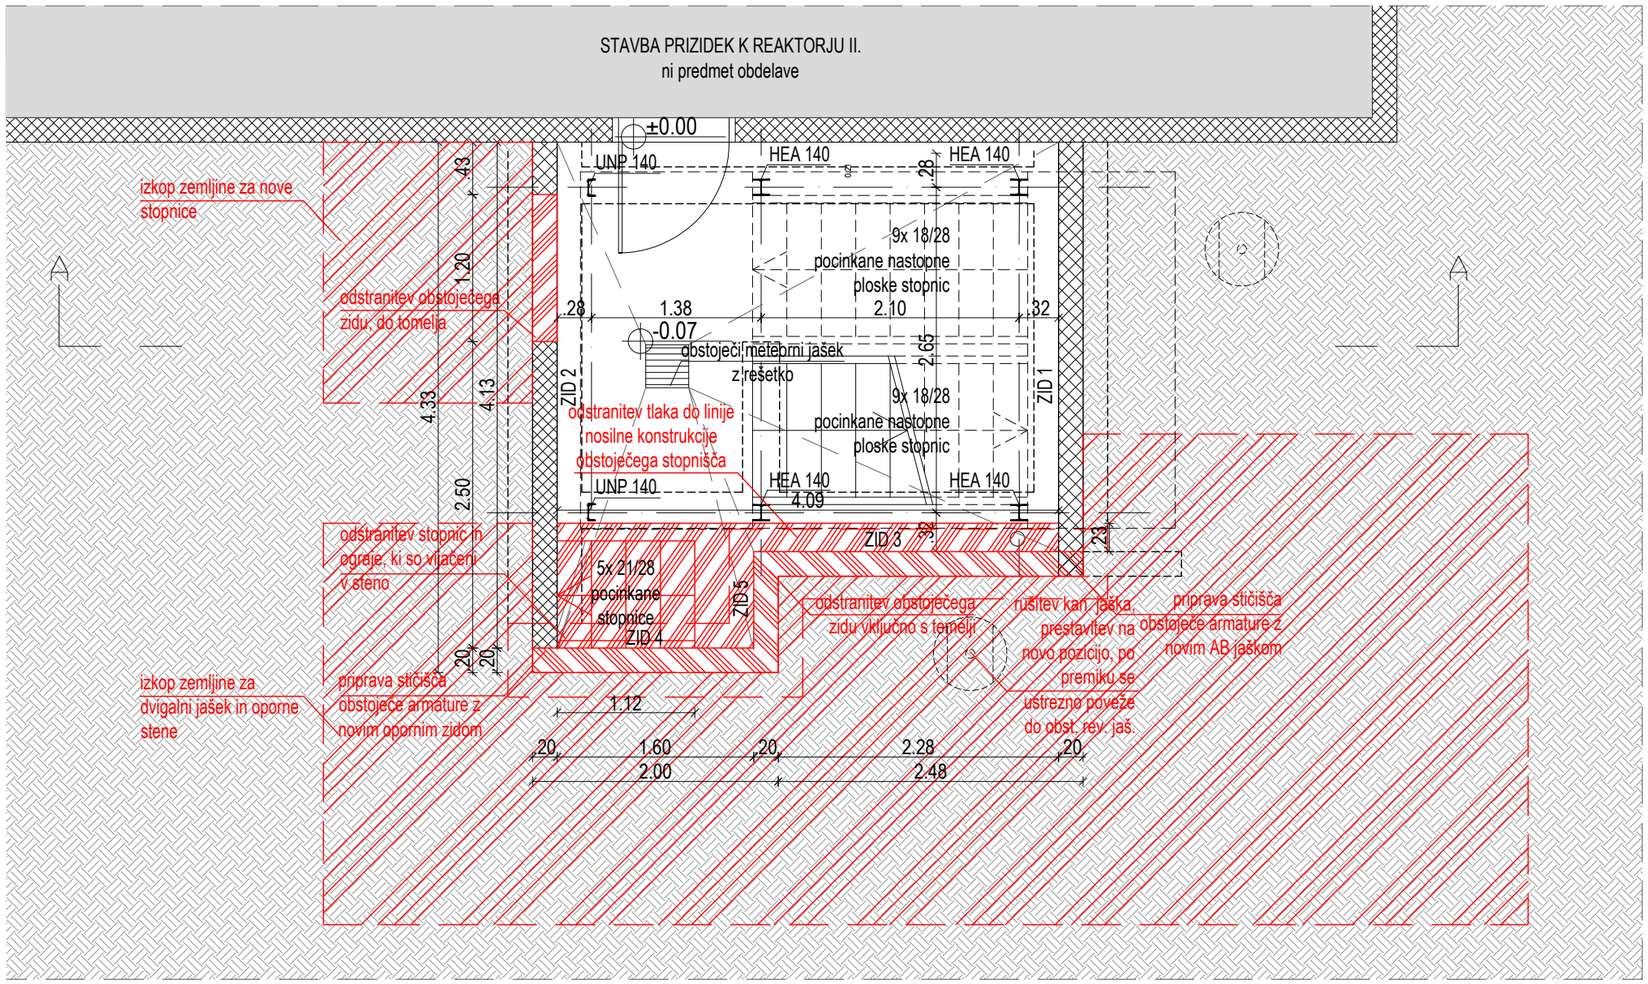


LEGENDA

- NEARMIRAN BETON - obstoječe
- NEARMIRAN BETON - novo
- ARMIRAN BETON - obstoječe
- ARMIRAN BETON - novo
- UTRJENO NASUTJE
- CEMENTNI ESTRIH
- RUŠITVE

±0.00=280.03

OPOMBA: VSE MERE PREVERITE NA LICU MESTA!

objekt	**INSTITUT "JOŽEF STEFAN"**			
	DVIGALO OB STAVBI PRIZIDKA K REAKTORJU II.			
lokacija	Jamova 39, 1000 Ljubljana			
investitor	Ištitut Jožef Stefan, Jamova 39, 1000 Ljubljana			
vrsta projekta	**PROJEKT ZA IZVEDBO (PZI)**			
vrsta načrta	**1 ARHITEKTURA**			
vsebina risbe	**TLORIS PRITLIČJA IN KLETI rušitve**			
merilo	1:50			
izdelovalec	ATELJE BER.NARD			
	Ljubljanska cesta 11, 4220 Škofja Loka			
vodja projekta	IGOR BERLOT, univ.dipl.ing.arh., ŠPELA NARDONI KOVAČ, univ.dipl.ing.arh.,			
sodelavci	MARKO HORVAT m.i.a., LUCIJA DRAGINIĆ m.i.a.			
št.projekta	09-2024	datum	december 2024	št.lista 7

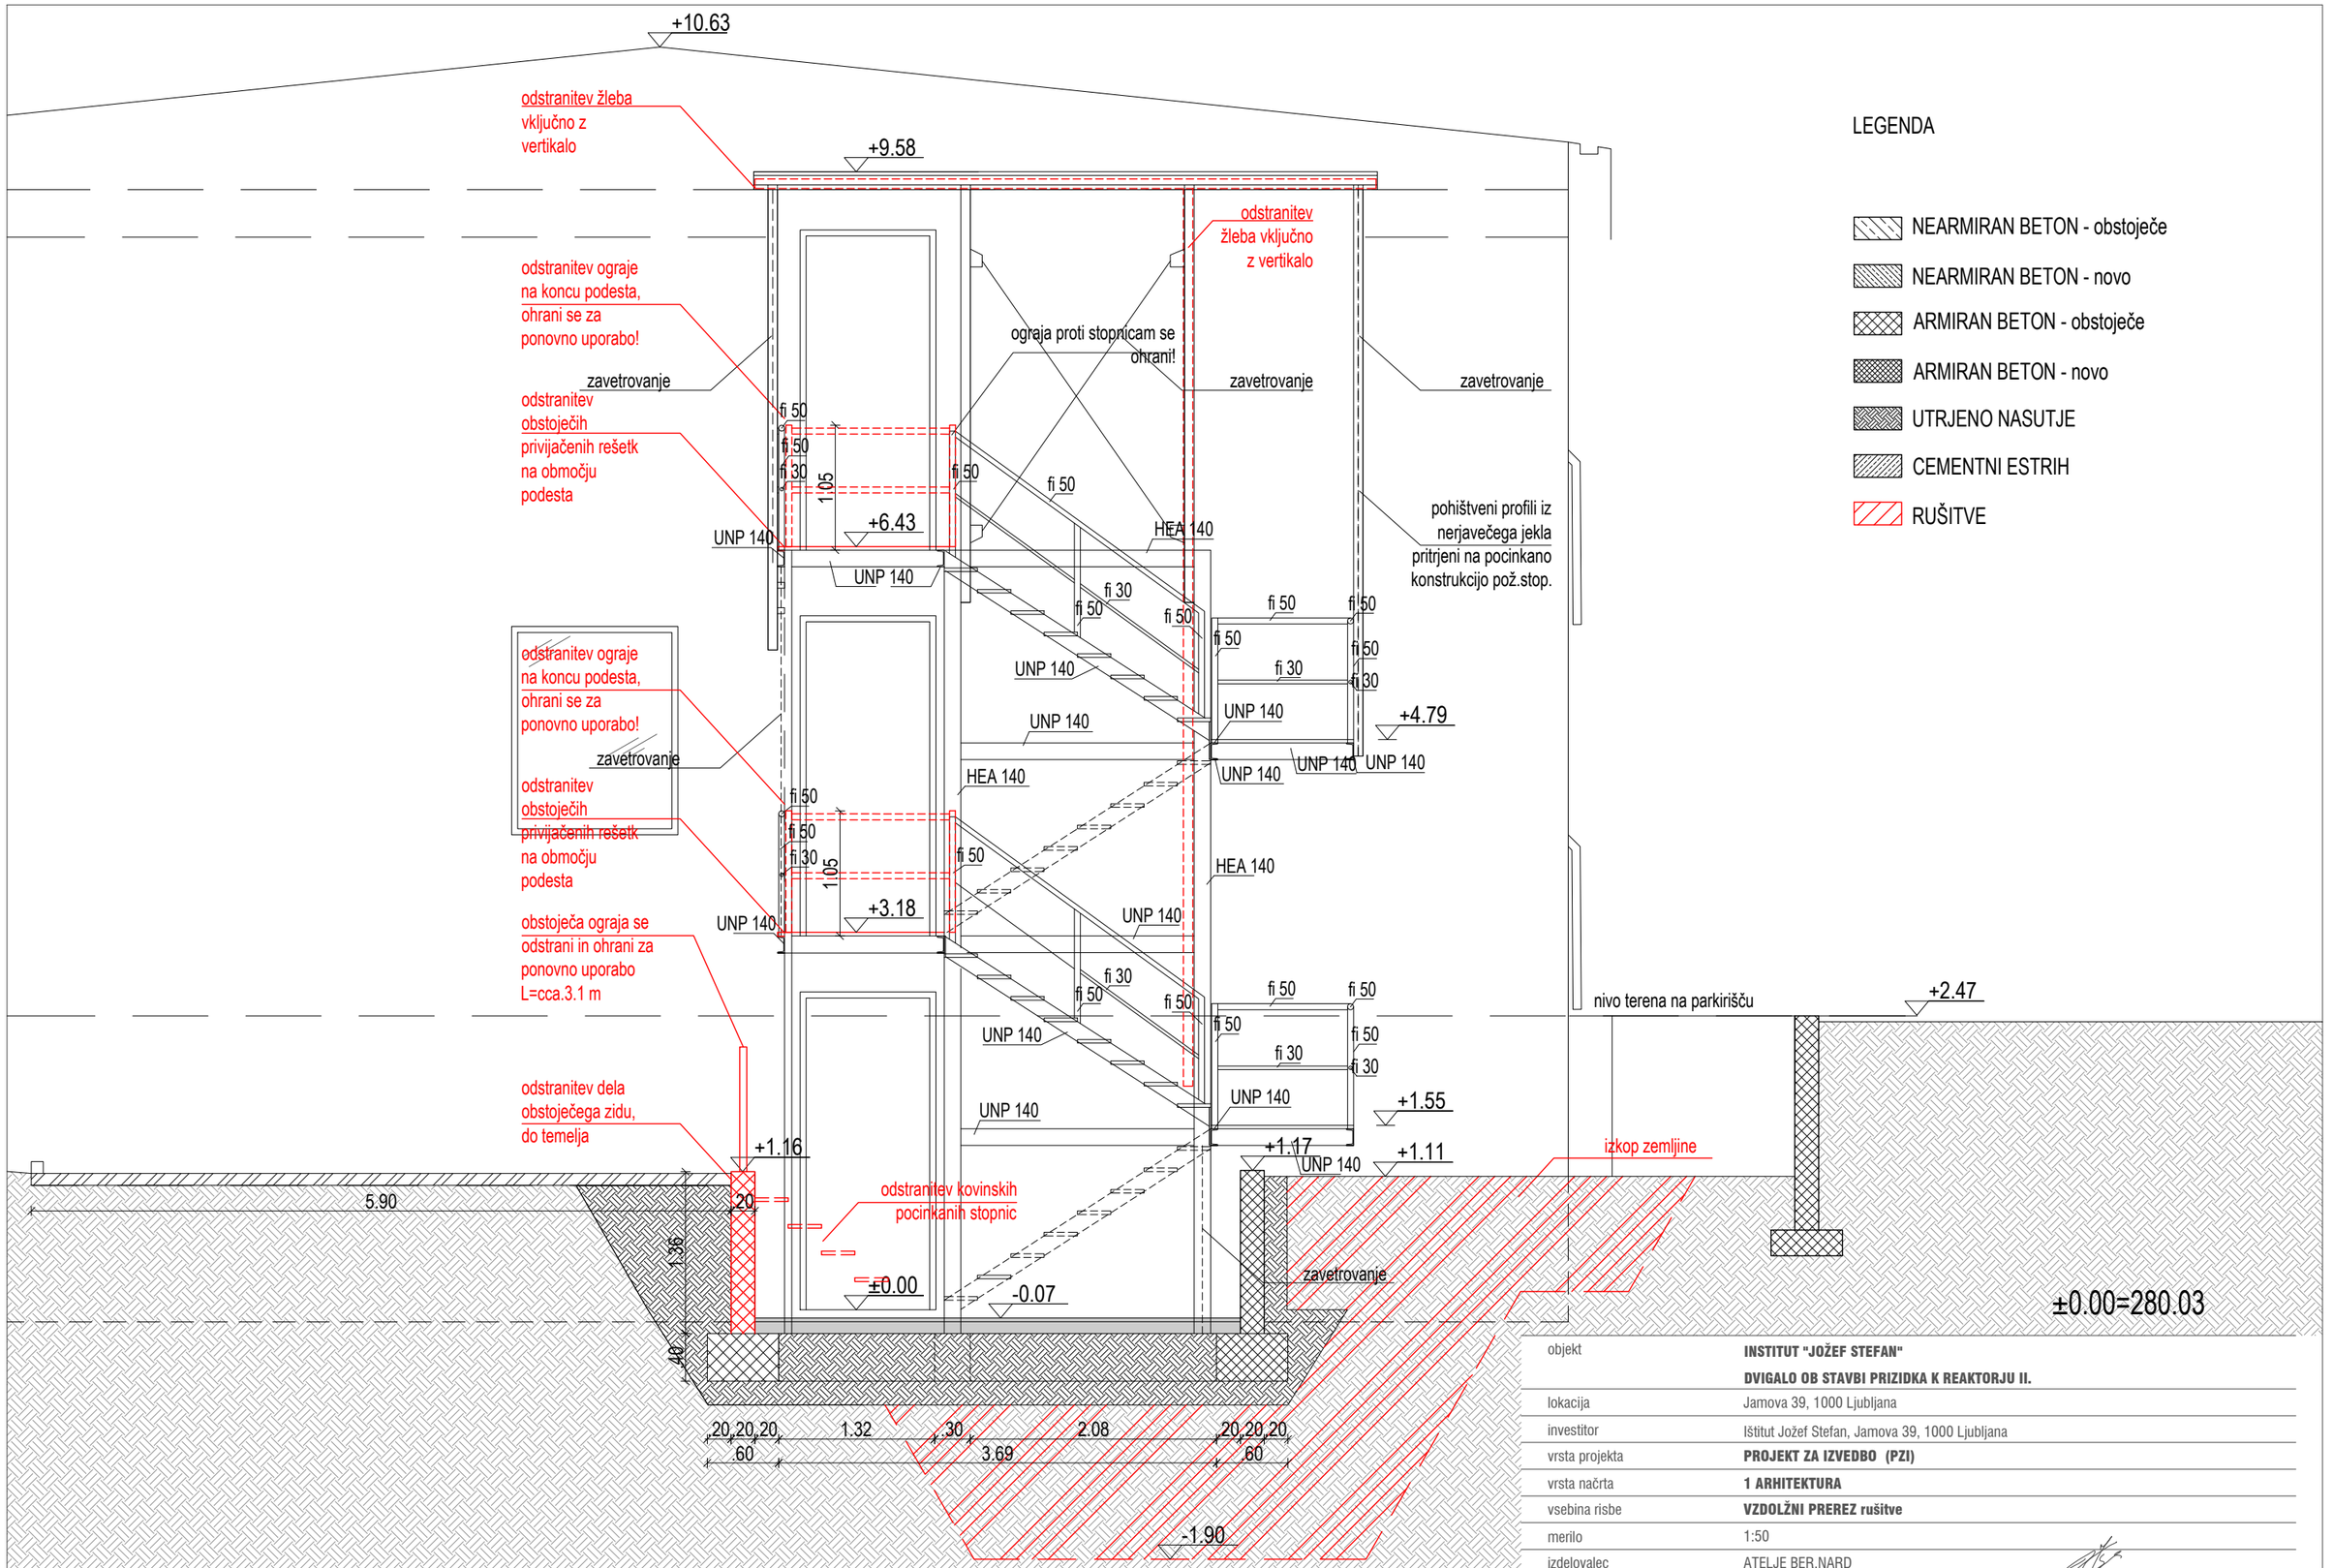


LEGENDA

- NEARMIRAN BETON - obstoječe
- NEARMIRAN BETON - novo
- ARMIRAN BETON - obstoječe
- ARMIRAN BETON - novo
- UTRJENO NASUTJE
- CEMENTNI ESTRIH
- RUŠITVE

OPOMBA: VSE MERE PREVERITE NA LICU MESTA!

objekt	**INSTITUT "JOŽEF STEFAN"** **DVIGALO OB STAVBI PRIZIDKA K REAKTORJU II.**
lokacija	Jamova 39, 1000 Ljubljana
investitor	Ištitut Jožef Stefan, Jamova 39, 1000 Ljubljana
vrsta projekta	**PROJEKT ZA IZVEDBO (PZI)**
vrsta načrta	**1 ARHITEKTURA**
vsebina risbe	**VZDOLŽNI PREREZ rušitve**
merilo	1:50
izdelovalec	ATELJE BER.NARD Ljubljanska cesta 11, 4220 Škofja Loka
vodja projekta	IGOR BERLOT, univ.dipl.ing.arh., ŠPELA NARDONI KOVAČ, univ.dipl.ing.arh.,
sodelavci	MARKO HORVAT m.i.a., LUCIJA DRAGINIĆ m.i.a.
št.projekta	09-2024 datum december 2024 št.lista 8

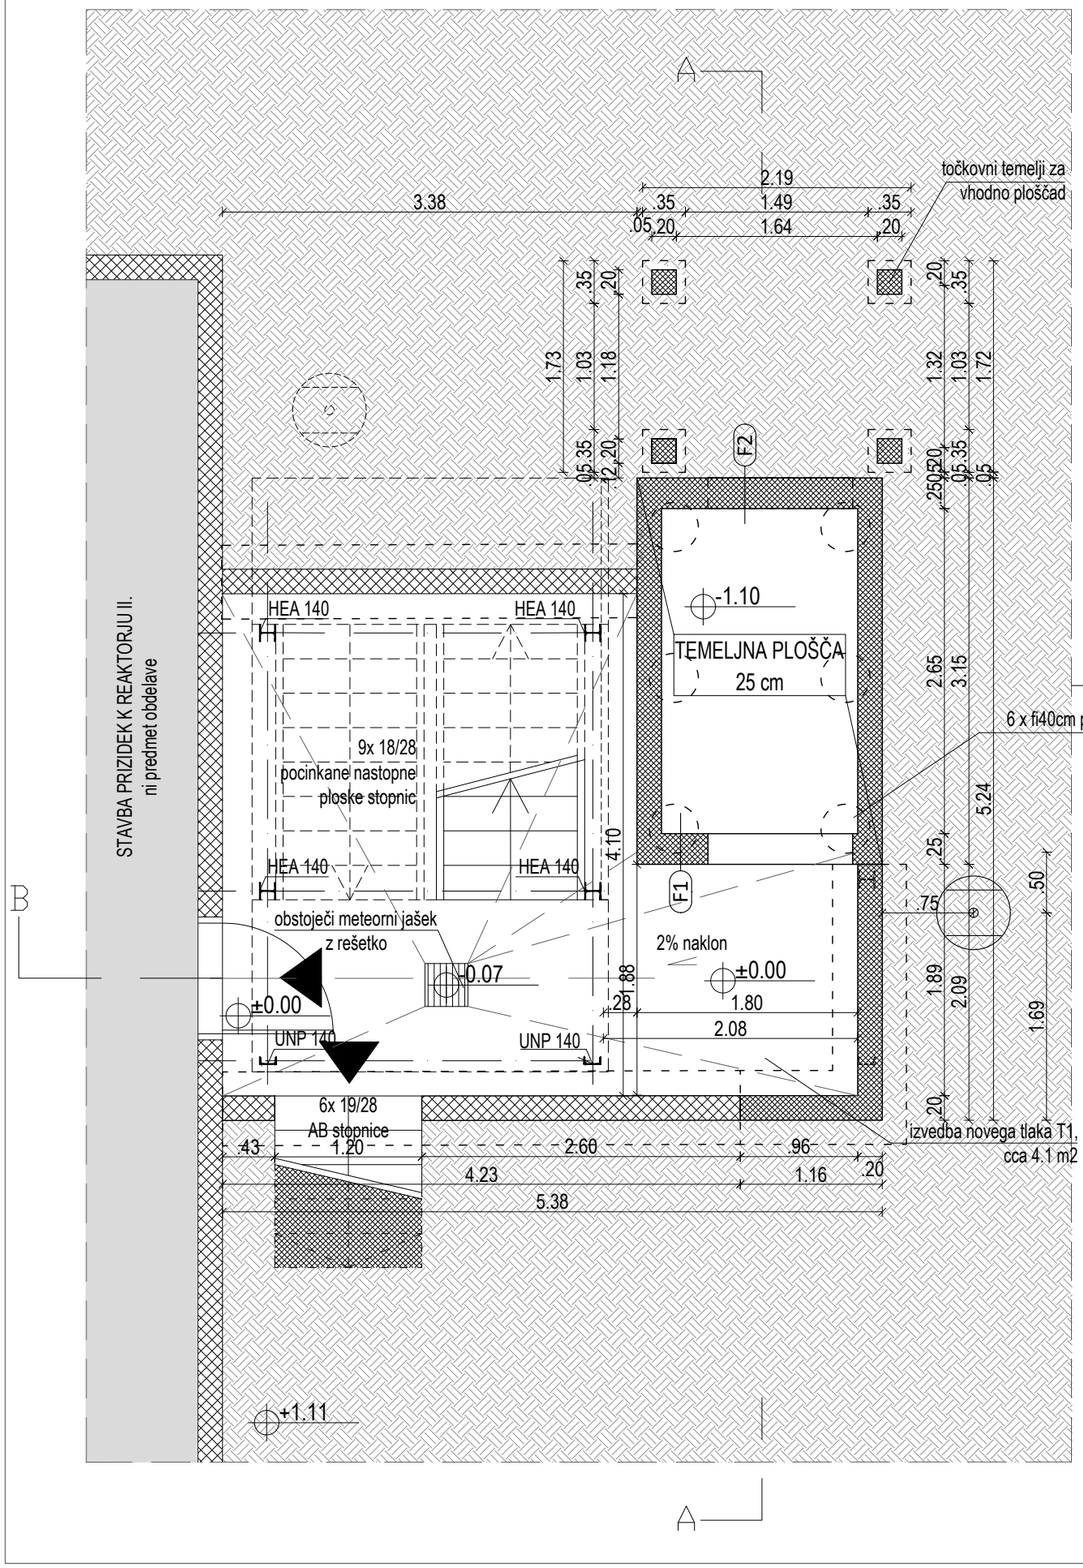

LEGENDA

- NEARMIRAN BETON - obstoječe
- NEARMIRAN BETON - novo
- ARMIRAN BETON - obstoječe
- ARMIRAN BETON - novo
- UTRJENO NASUTJE
- CEMENTNI ESTRIH

±0.00=280.03

OPOMBA: VSE MERE PREVERITE NA LICU MESTA!

objekt	**INSTITUT "JOŽEF STEFAN"**			
	DVIGALO OB STAVBI PRIZIDKA K REAKTORJU II.			
lokacija	Jamova 39, 1000 Ljubljana			
investitor	Ištitut Jožef Stefan, Jamova 39, 1000 Ljubljana			
vrsta projekta	**PROJEKT ZA IZVEDBO (PZI)**			
vrsta načrta	**1 ARHITEKTURA**			
vsebina risbe	**TLORIS KLETI novo**			
merilo	1:50			
izdelovalec	ATELJE BER.NARD			
	Ljubljanska cesta 11, 4220 Škofja Loka			
vodja projekta	IGOR BERLOT, univ.dipl.ing.arh., ŠPELA NARDONI KOVAČ, univ.dipl.ing.arh.,			
sodelavci	MARKO HORVAT m.i.a., LUCIJA DRAGINIĆ m.i.a.			
št.projekta	09-2024	datum	december 2024	št.lista 9

LEGENDA

- NEARMIRAN BETON - obstoječe
- NEARMIRAN BETON - novo
- ARMIRAN BETON - obstoječe
- ARMIRAN BETON - novo
- UTRJENO NASUTJE
- CEMENTNI ESTRIH


281.10
282.47
nova ograja okrog vhodne ploščadi po vzoru na obstoječo pri stopnišču
točkovni temelj
5.55
281.10
.24
2.90
.25
2.28
.12
rob pohodne ploščadi v ravnini severne fasade objekta prizidka k reaktorju II.
varnosna pločevina pred izhodom iz dvigala podprta s točkovnimi temelji
utopljen cestni robnik
282.55
282.55
togo vpet nadstrešek npr. Nadstrešek Solid Elements Louisa
1.82
1.82
281.10
281.58
+1.16
pocinkane nastopne ploske
nov dvigalni jašek dimenzije kabine: 210x110 cm nosilnost 1000 kg
.25
.12
betonski cestni robnik
2.65
3.15
2.54
prodec
+2.47
1% naklon
9x 18/28 pocinkane nastopne ploske stopnic
F1
vert. odtok fi 80
282.50
9x 18/28 pocinkane nastopne ploske stopnic
varnostna rešetka, pred izhodom iz dvigala po izb. projektanta
.12
.25
HEA 140
14.06
.30
.10
.20
1.60
.20
.25
.58
1.18
.24
3.38
2.00
5.38
1.64
1.34
+3.18
+3.18
1.48
1.38
1.69
OBMOČJE OBDELAVE
1.10
1.10
.06
1.04
.06
1.04
.06
UNP 140
2.25
.06
.06
UNP 140
obst. podkonstrukcija podesta
nova podkonstrukcija podesta
+1.86
+1.16
profili novega podesta se privijačijo na obstoječo konstrukcijo pož.stop.
nova ograja podesta po vzoru na obstoječo ograjo stopnišča
6x 19/28 AB stopnice
obstoječa ograja se ponovno uporabi L=cca.3.25 m
obstoječi betonski oporni zid deb. 20 cm
na obstoječe in nove ograje se pritrdi dodatna opna, jeklena inox mreža
ročaj ograje, po vzoru na obstoječo ograjo cca 60x50 profil L=cca 1.8 m
OBMOČJE OBDELAVE
281.16
5.18
.20
.43
1.20
3.76
5.38
±0.00=280.03
STAVBA PRIZIDEK K REAKTORJU II.
ni predmet obdelave
A
B
B
A

OPOMBA: VSE MERE PREVERITE NA LICU MESTA!

objekt	**INSTITUT "JOŽEF STEFAN"**
	DVIGALO OB STAVBI PRIZIDKA K REAKTORJU II.
lokacija	Jamova 39, 1000 Ljubljana
investitor	Ištitut Jožef Stefan, Jamova 39, 1000 Ljubljana
vrsta projekta	**PROJEKT ZA IZVEDBO (PZI)**
vrsta načrta	**1 ARHITEKTURA**
vsebina risbe	**TLORIS PRITLIČJA novo**
merilo	1:50
izdelovalec	ATELJE BER.NARD
	Ljubljanska cesta 11, 4220 Škofja Loka
vodja projekta	IGOR BERLOT, univ.dipl.ing.arh., ŠPELA NARDONI KOVAČ, univ.dipl.ing.arh.,
sodelavci	MARKO HORVAT m.i.a., LUCIJA DRAGINIĆ m.i.a.
št.projekta	09-2024 datum december 2024 št.lista 10

LEGENDA

- NEARMIRAN BETON - obstoječe
- NEARMIRAN BETON - novo
- ARMIRAN BETON - obstoječe
- ARMIRAN BETON - novo
- UTRJENO NASUTJE
- CEMENTNI ESTRIH

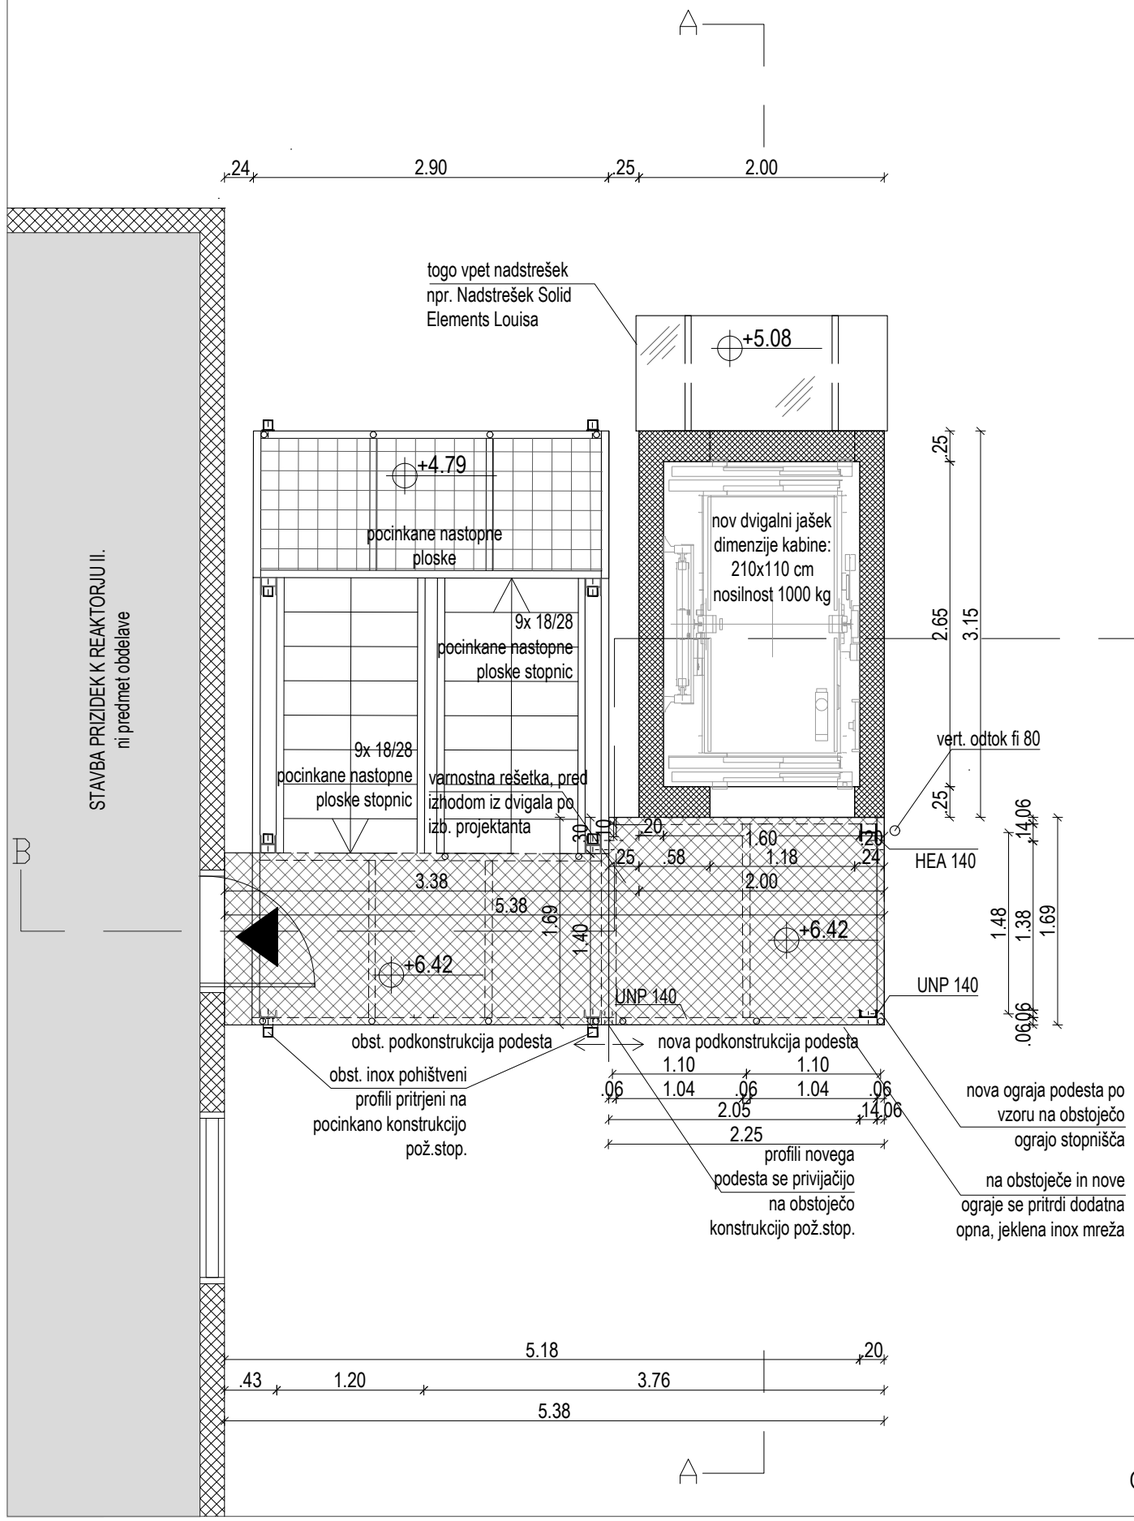


±0.00=280.03

OPOMBA: VSE MERE PREVERITE NA LICU MESTA!

objekt	**INSTITUT "JOŽEF STEFAN"** **DVIGALO OB STAVBI PRIZIDKA K REAKTORJU II.**
lokacija	Jamova 39, 1000 Ljubljana
investitor	Ištitut Jožef Stefan, Jamova 39, 1000 Ljubljana
vrsta projekta	**PROJEKT ZA IZVEDBO (PZI)**
vrsta načrta	**1 ARHITEKTURA**
vsebina risbe	**TLORIS PRVEGA NADSTROPJA novo**
merilo	1:50
izdelovalec	ATELJE BER.NARD Ljubljanska cesta 11, 4220 Škofja Loka
vodja projekta	IGOR BERLOT, univ.dipl.ing.arh., ŠPELA NARDONI KOVAČ, univ.dipl.ing.arh.,
sodelavci	MARKO HORVAT m.i.a., LUCIJA DRAGINIČ m.i.a.
št.projekta	09-2024 datum december 2024 št.lista 11

LEGENDA

- NEARMIRAN BETON - obstoječe
- NEARMIRAN BETON - novo
- ARMIRAN BETON - obstoječe
- ARMIRAN BETON - novo
- UTRJENO NASUTJE
- CEMENTNI ESTRIH

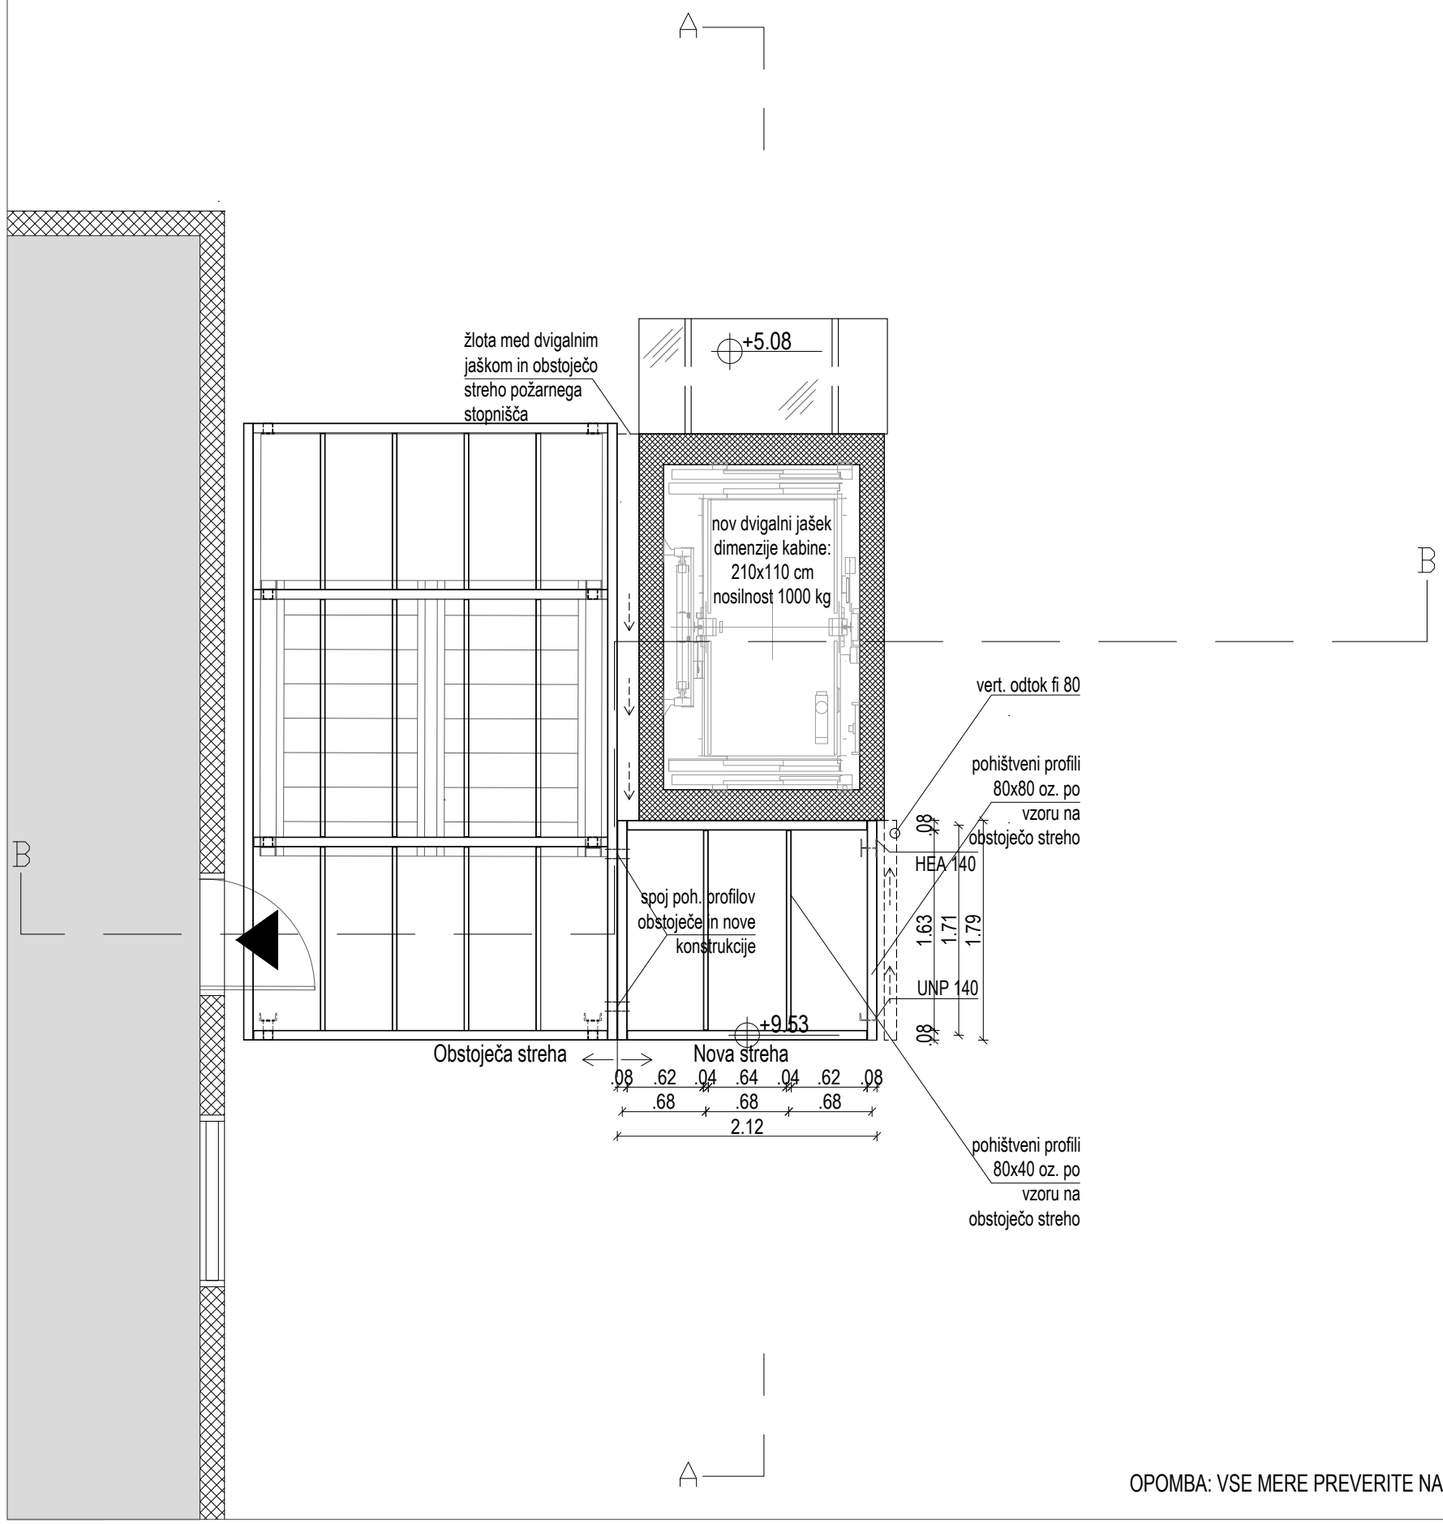


±0.00=280.03

OPOMBA: VSE MERE PREVERITE NA LICU MESTA!

objekt	**INSTITUT "JOŽEF STEFAN"** **DVIGALO OB STAVBI PRIZIDKA K REAKTORJU II.**
lokacija	Jamova 39, 1000 Ljubljana
investitor	Ištitut Jožef Stefan, Jamova 39, 1000 Ljubljana
vrsta projekta	**PROJEKT ZA IZVEDBO (PZI)**
vrsta načrta	**1 ARHITEKTURA**
vsebina risbe	**TLORIS OSTREŠJA novo**
merilo	1:50
izdelovalec	ATELJE BER.NARD Ljubljanska cesta 11, 4220 Škofja Loka
vodja projekta	IGOR BERLOT, univ.dipl.ing.arh., ŠPELA NARDONI KOVAČ, univ.dipl.ing.arh.,
sodelavci	MARKO HORVAT m.i.a., LUCIJA DRAGINIĆ m.i.a.
št.projekta	09-2024 datum december 2024 št.lista 12

LEGENDA


- NEARMIRAN BETON - obstoječe
- NEARMIRAN BETON - novo
- ARMIRAN BETON - obstoječe
- ARMIRAN BETON - novo
- UTRJENO NASUTJE
- CEMENTNI ESTRIH
- PRODNATO NASUTJE

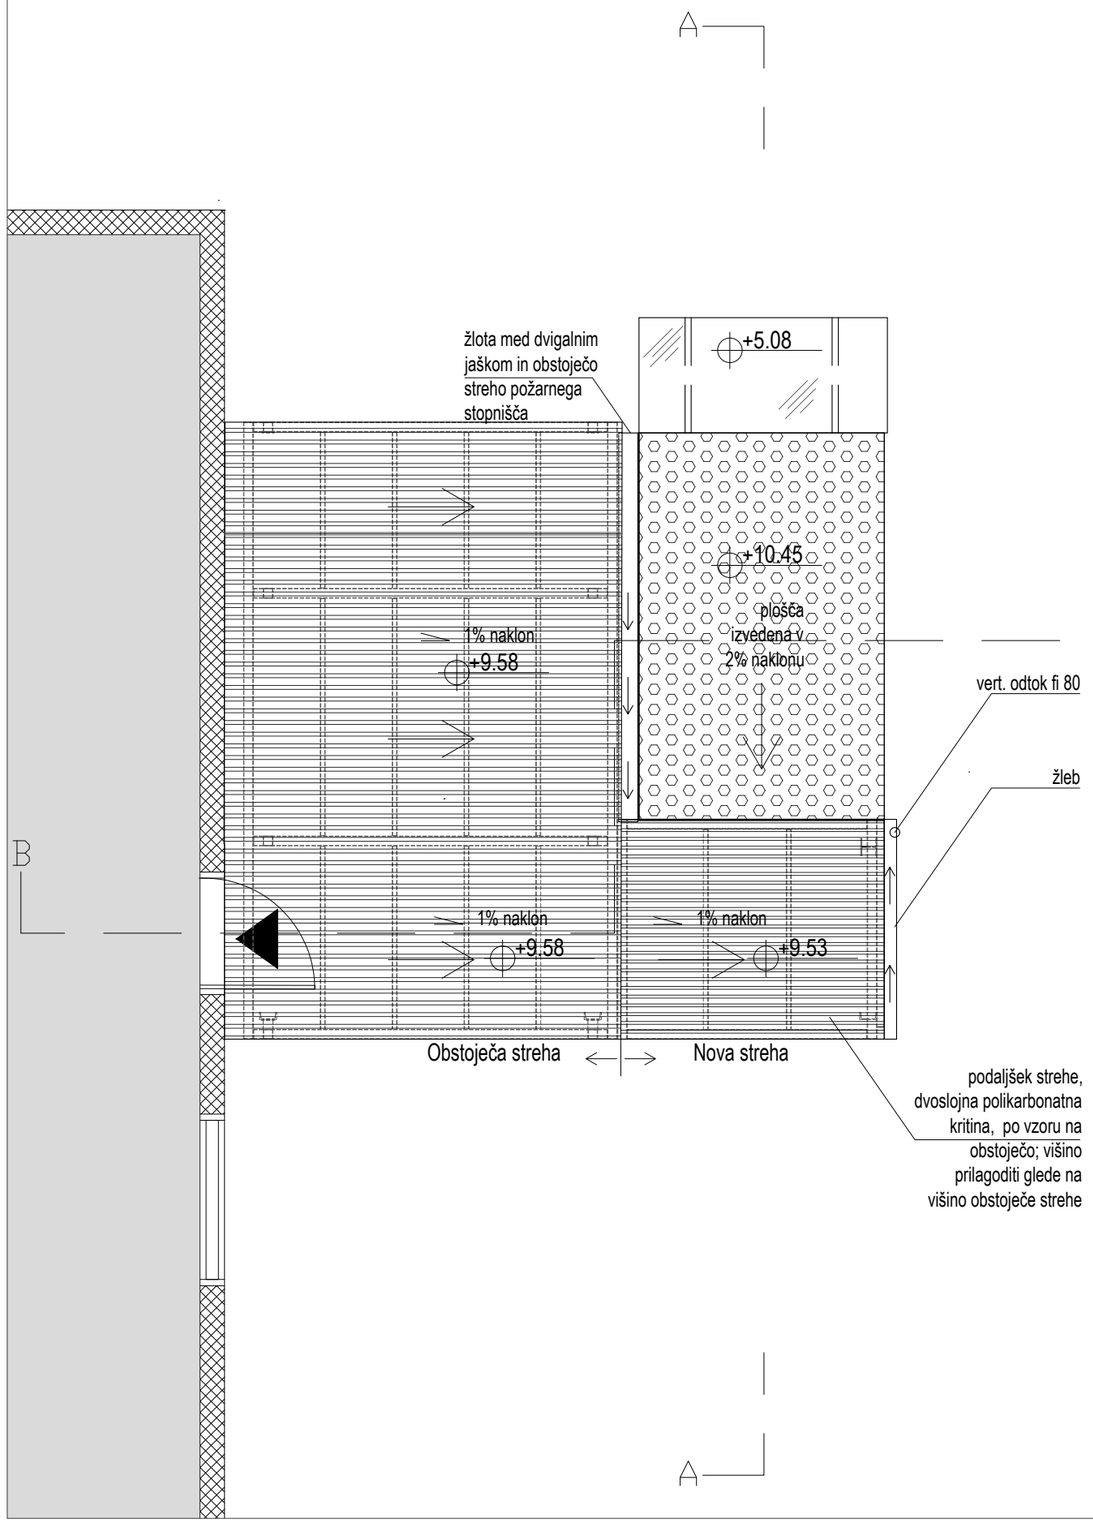

±0.00=280.03

OPOMBA: VSE MERE PREVERITE NA LICU MESTA!


objekt	**INSTITUT "JOŽEF STEFAN"**			
	DVIGALO OB STAVBI PRIZIDKA K REAKTORJU II.			
lokacija	Jamova 39, 1000 Ljubljana			
investitor	Ištitut Jožef Stefan, Jamova 39, 1000 Ljubljana			
vrsta projekta	**PROJEKT ZA IZVEDBO (PZI)**			
vrsta načrta	**1 ARHITEKTURA**			
vsebina risbe	**TLORIS STREHE**			
merilo	1:50			
izdelovalec	ATELJE BER.NARD			
	Ljubljanska cesta 11, 4220 Škofja Loka			
vodja projekta	IGOR BERLOT, univ.dipl.ing.arh., ŠPELA NARDONI KOVAČ, univ.dipl.ing.arh.,			
sodelavci	MARKO HORVAT m.i.a., LUCIJA DRAGINIĆ m.i.a.			
št.projekta	09-2024	datum	december 2024	št.lista 13

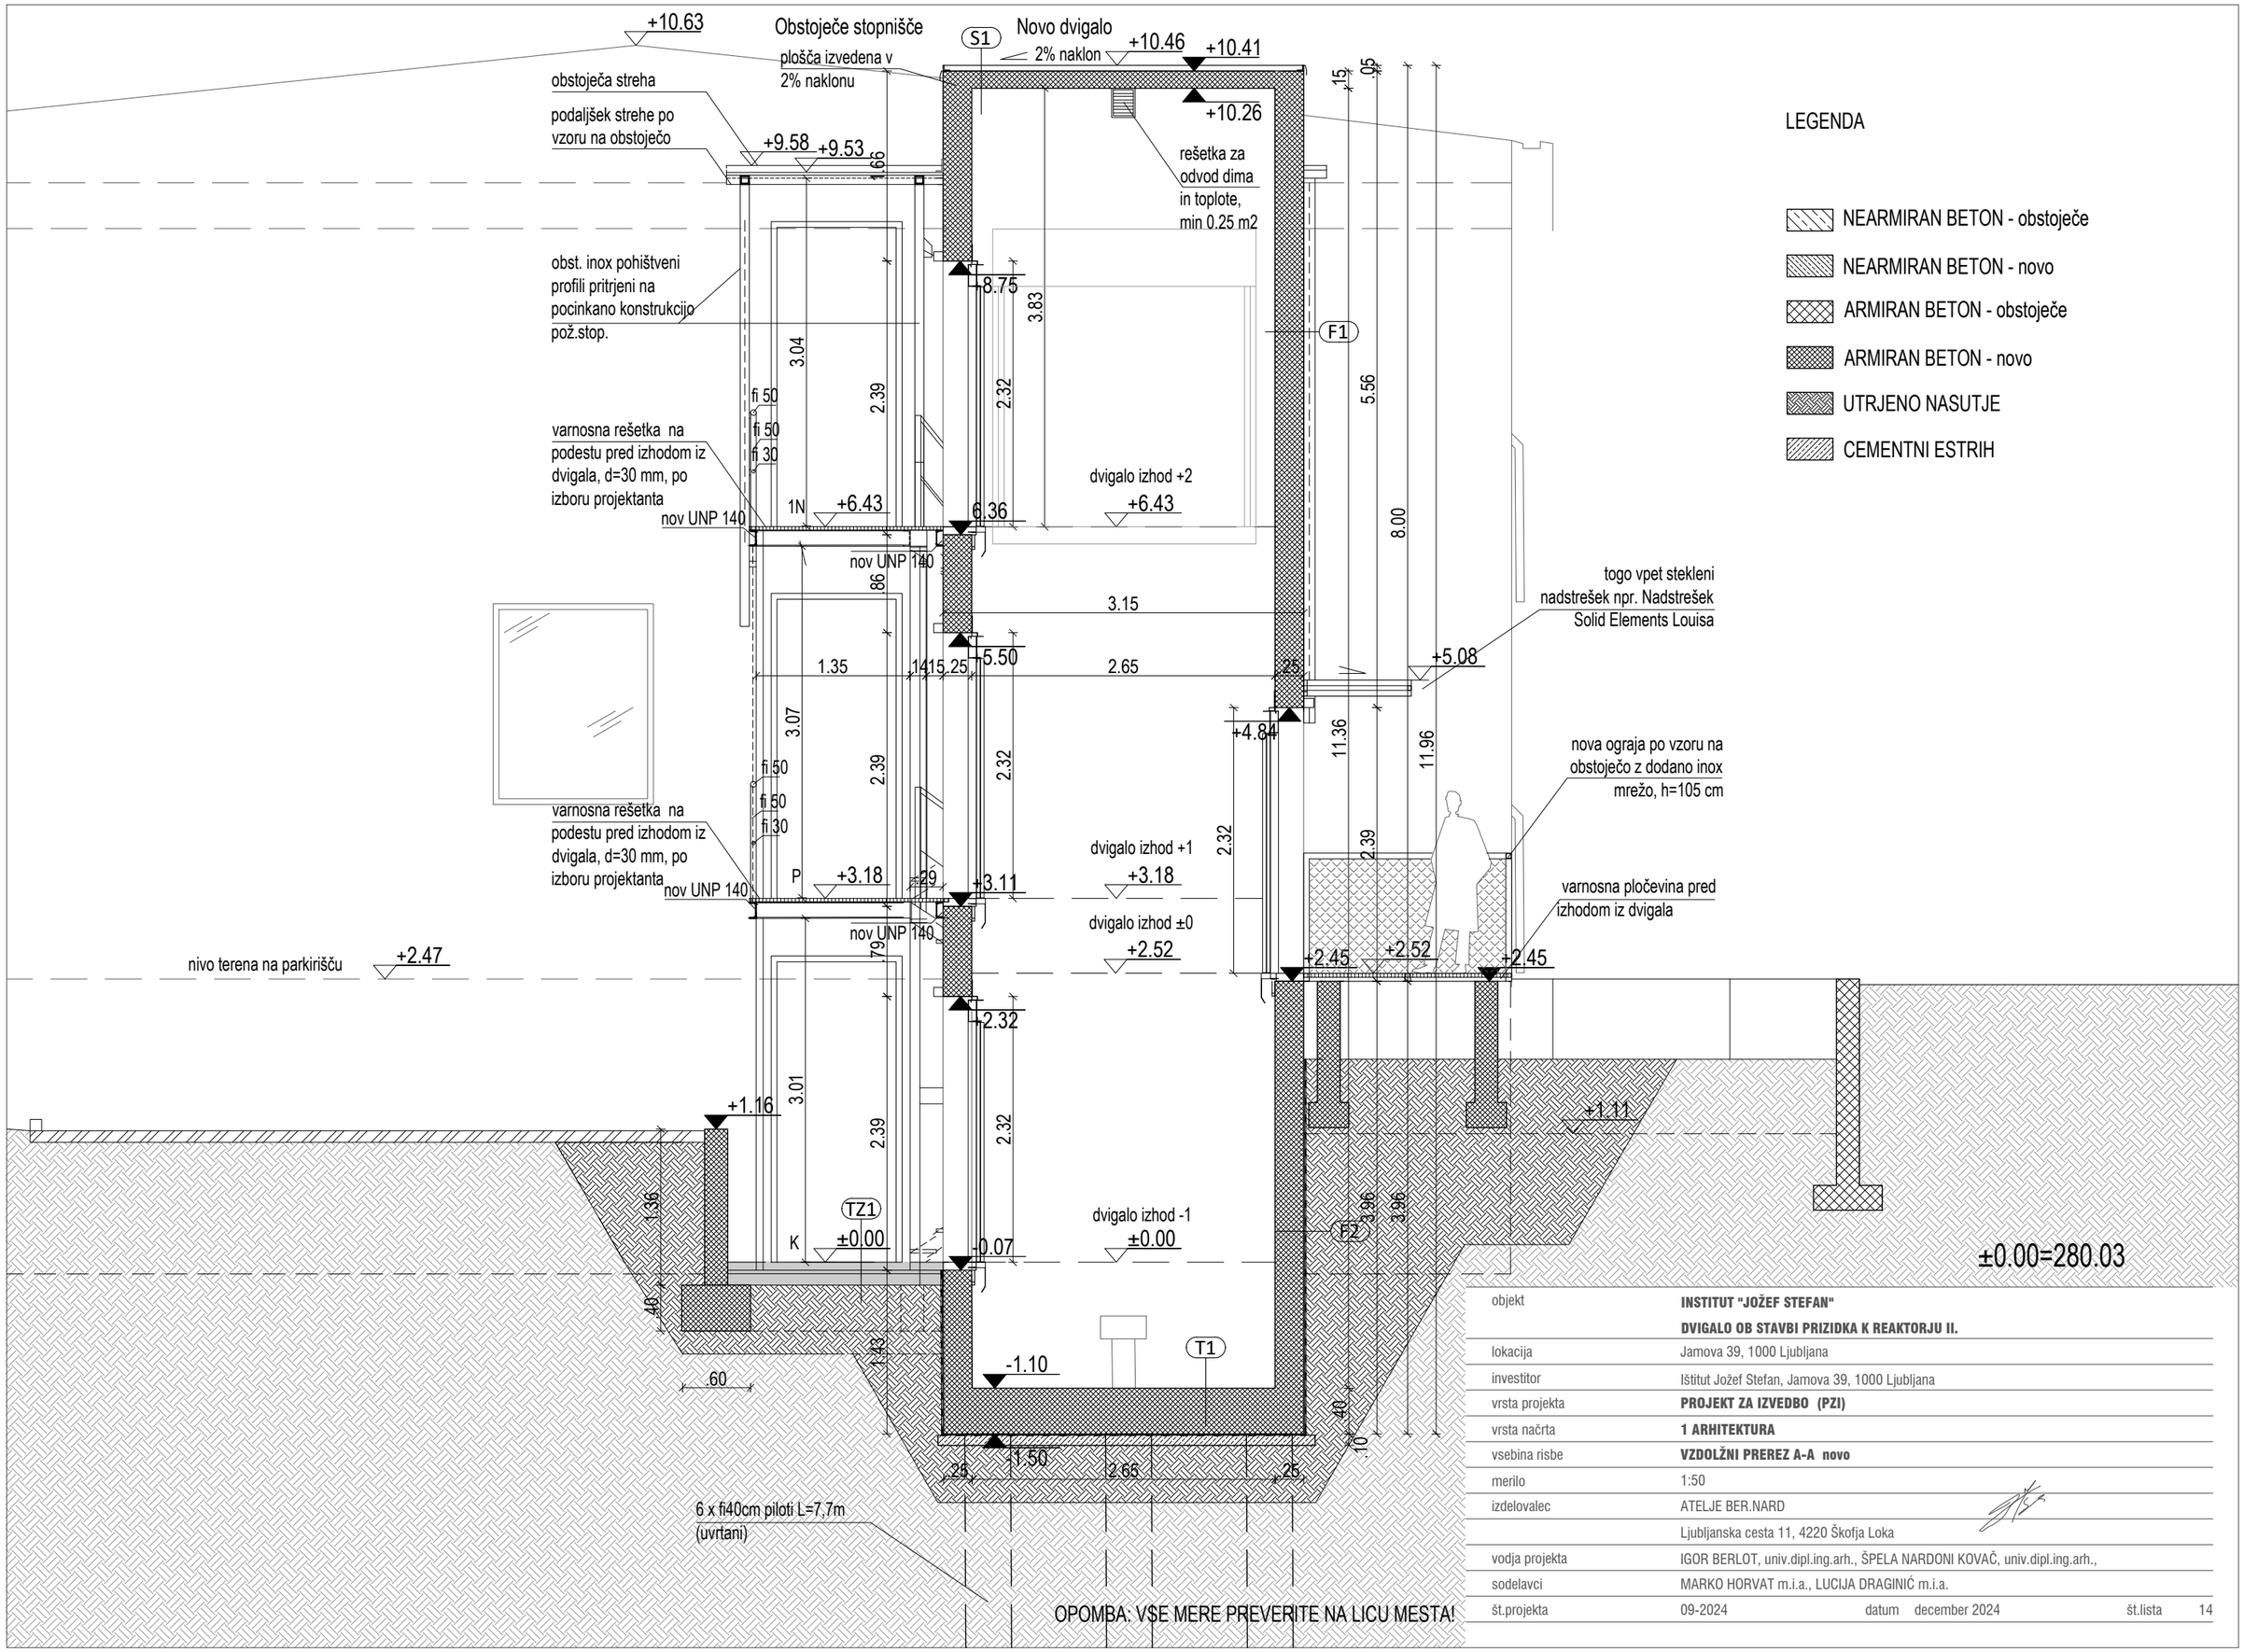

LEGENDA


- NEARMIRAN BETON - obstoječe
- NEARMIRAN BETON - novo
- ARMIRAN BETON - obstoječe
- ARMIRAN BETON - novo
- UTRJENO NASUTJE
- CEMENTNI ESTRIH

objekt	**INSTITUT "JOŽEF STEFAN"**
	DVIGALO OB STAVBI PRIZIDKA K REAKTORJU II.
lokacija	Jamova 39, 1000 Ljubljana
investitor	Ištitut Jožef Stefan, Jamova 39, 1000 Ljubljana
vrsta projekta	**PROJEKT ZA IZVEDBO (PZI)**
vrsta načrta	**1 ARHITEKTURA**
vsebina risbe	**VZDOLŽNI PREREZ A-A novo**
merilo	1:50
izdelovalec	ATELJE BER.NARD
	Ljubljanska cesta 11, 4220 Škofja Loka
vodja projekta	IGOR BERLOT, univ.dipl.ing.arh., ŠPELA NARDONI KOVAČ, univ.dipl.ing.arh.,
sodelavci	MARKO HORVAT m.i.a., LUCIJA DRAGINIĆ m.i.a.
št.projekta	09-2024 datum december 2024 št.lista 14

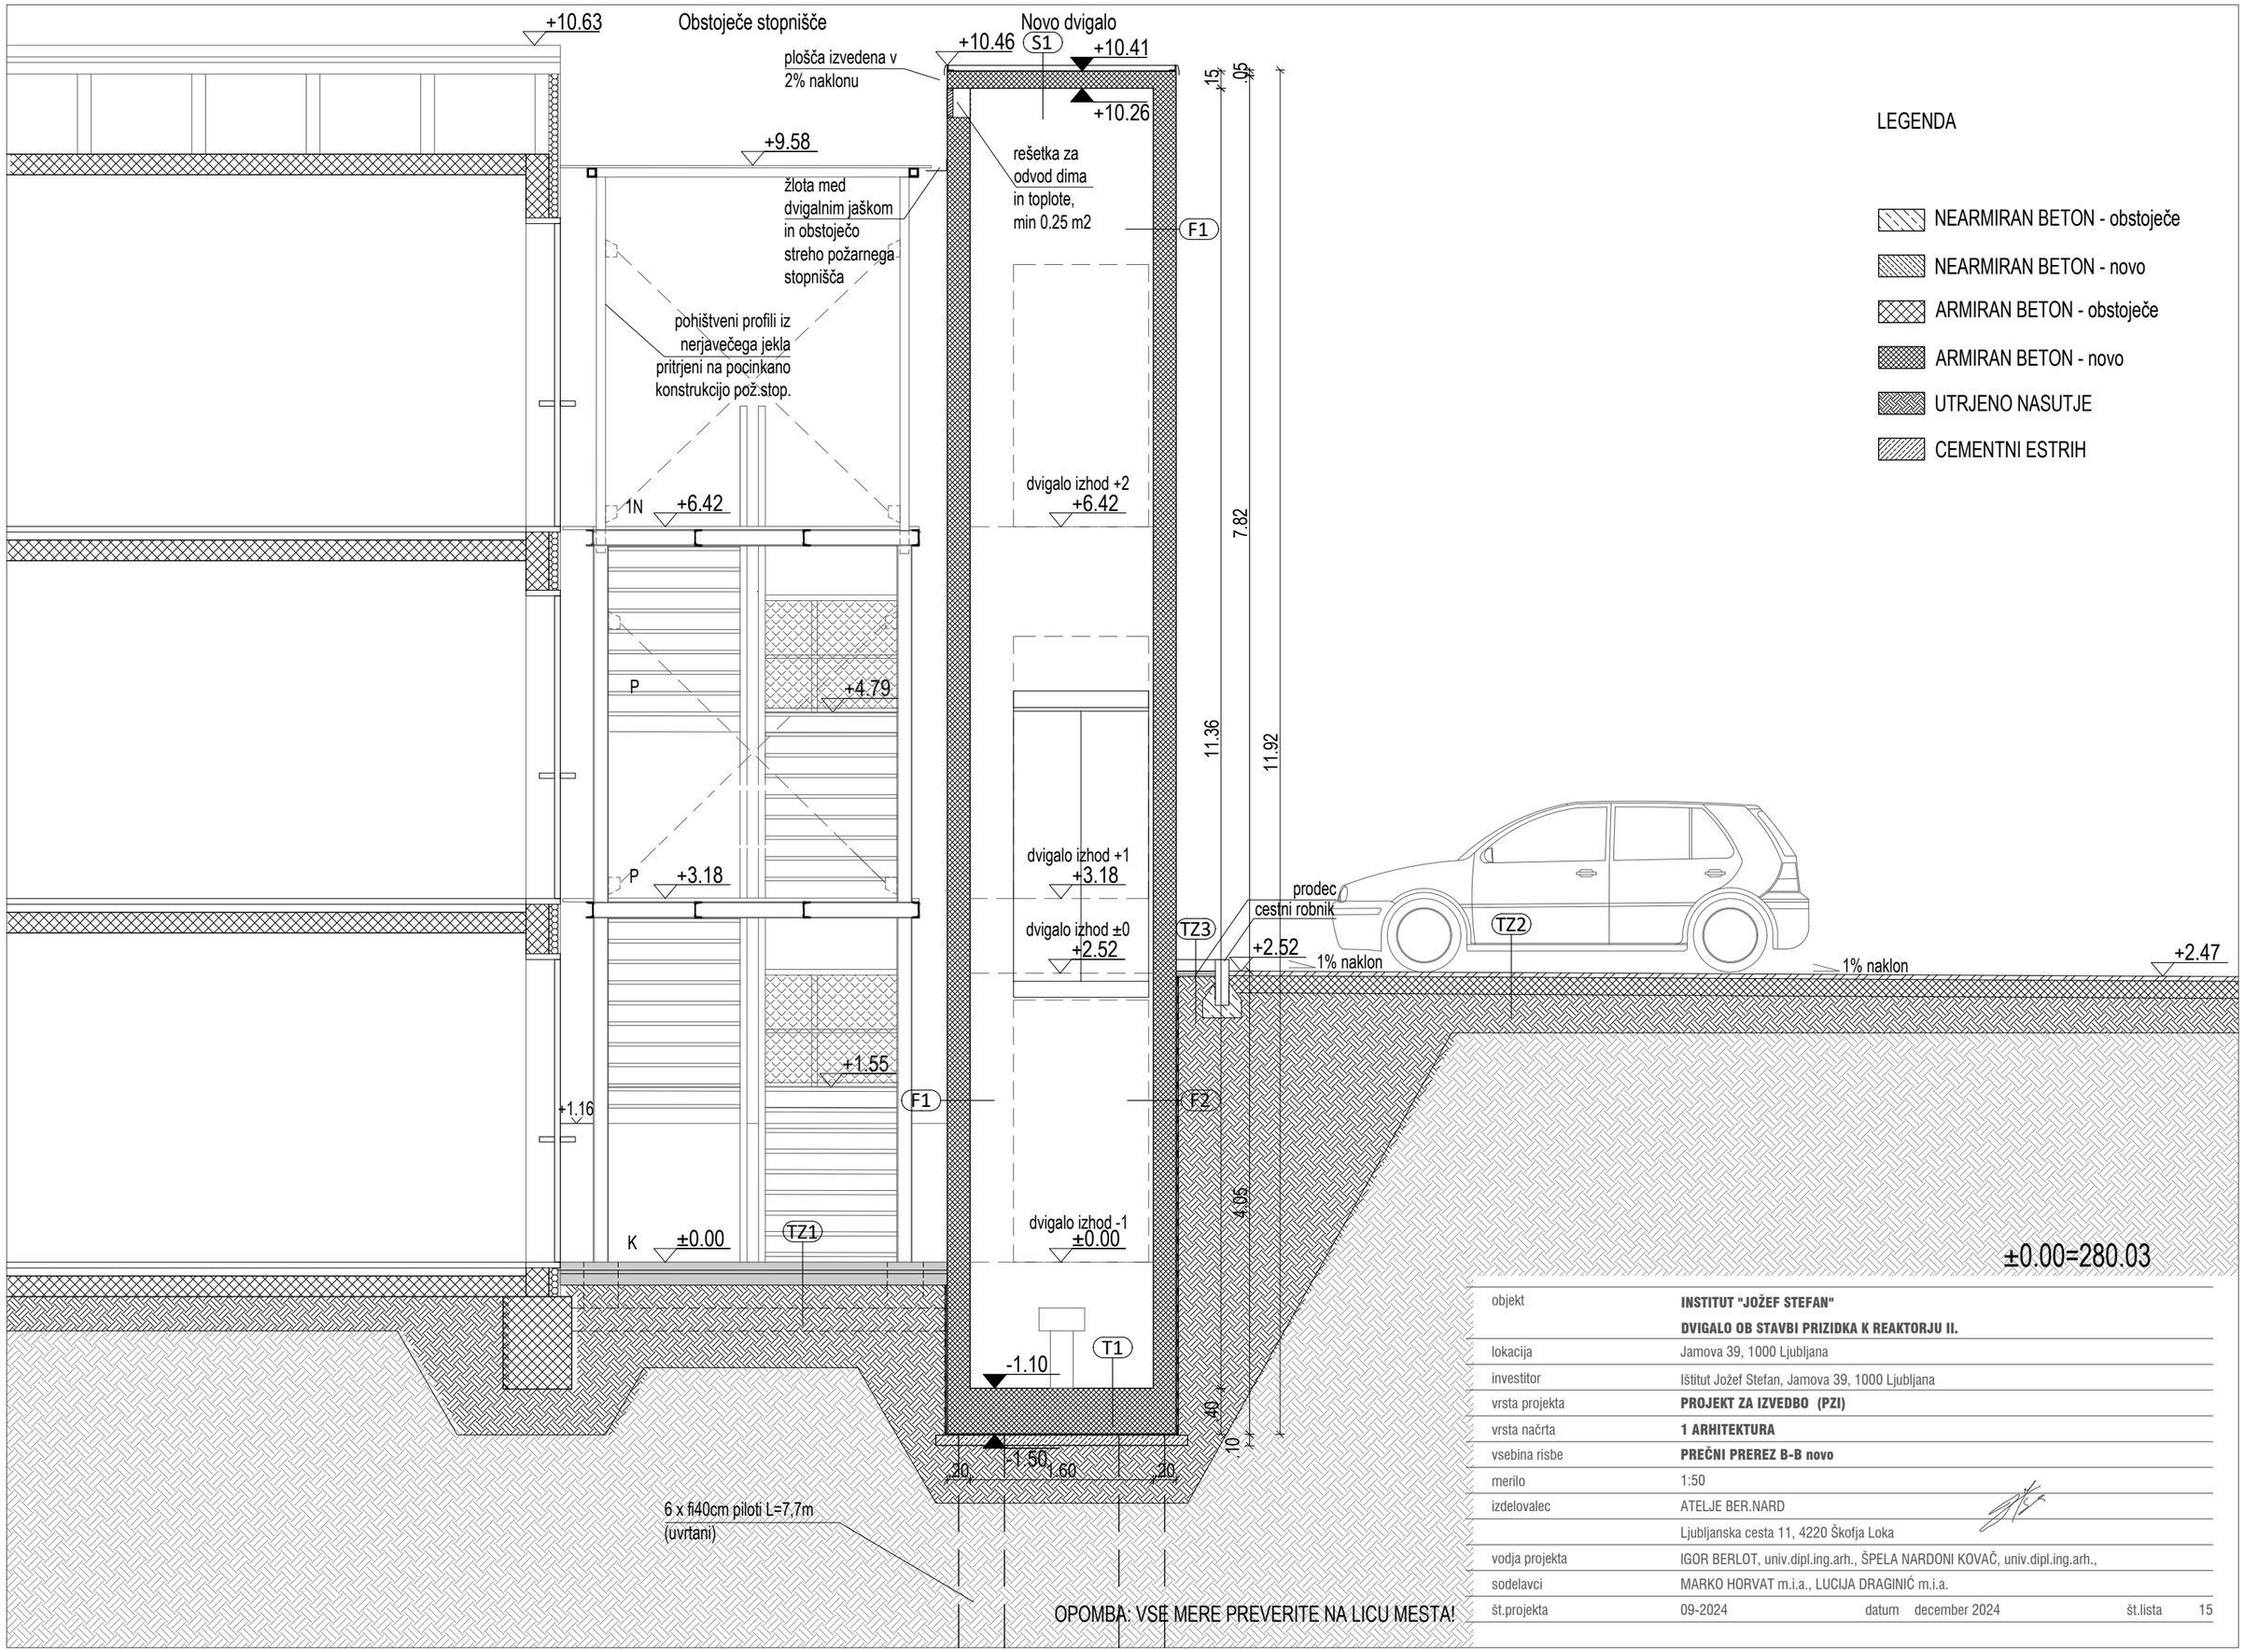


OPOMBA: VSE MERE PREVERITE NA LICU MESTA!

objekt	**INSTITUT "JOŽEF STEFAN"** **DVIGALO OB STAVBI PRIZIDKA K REAKTORJU II.**
lokacija	Jamova 39, 1000 Ljubljana
investitor	Ištitut Jožef Stefan, Jamova 39, 1000 Ljubljana
vrsta projekta	**PROJEKT ZA IZVEDBO (PZI)**
vrsta načrta	**1 ARHITEKTURA**
vsebina risbe	**PREČNI PREREZ B-B novo**
merilo	1:50
izdelovalec	ATELJE BER.NARD Ljubljanska cesta 11, 4220 Škofja Loka
vodja projekta	IGOR BERLOT, univ.dipl.ing.arh., ŠPELA NARDONI KOVAČ, univ.dipl.ing.arh.,
sodelavci	MARKO HORVAT m.i.a., LUCIJA DRAGINIĆ m.i.a.
št.projekta	09-2024 datum december 2024 št.lista 15

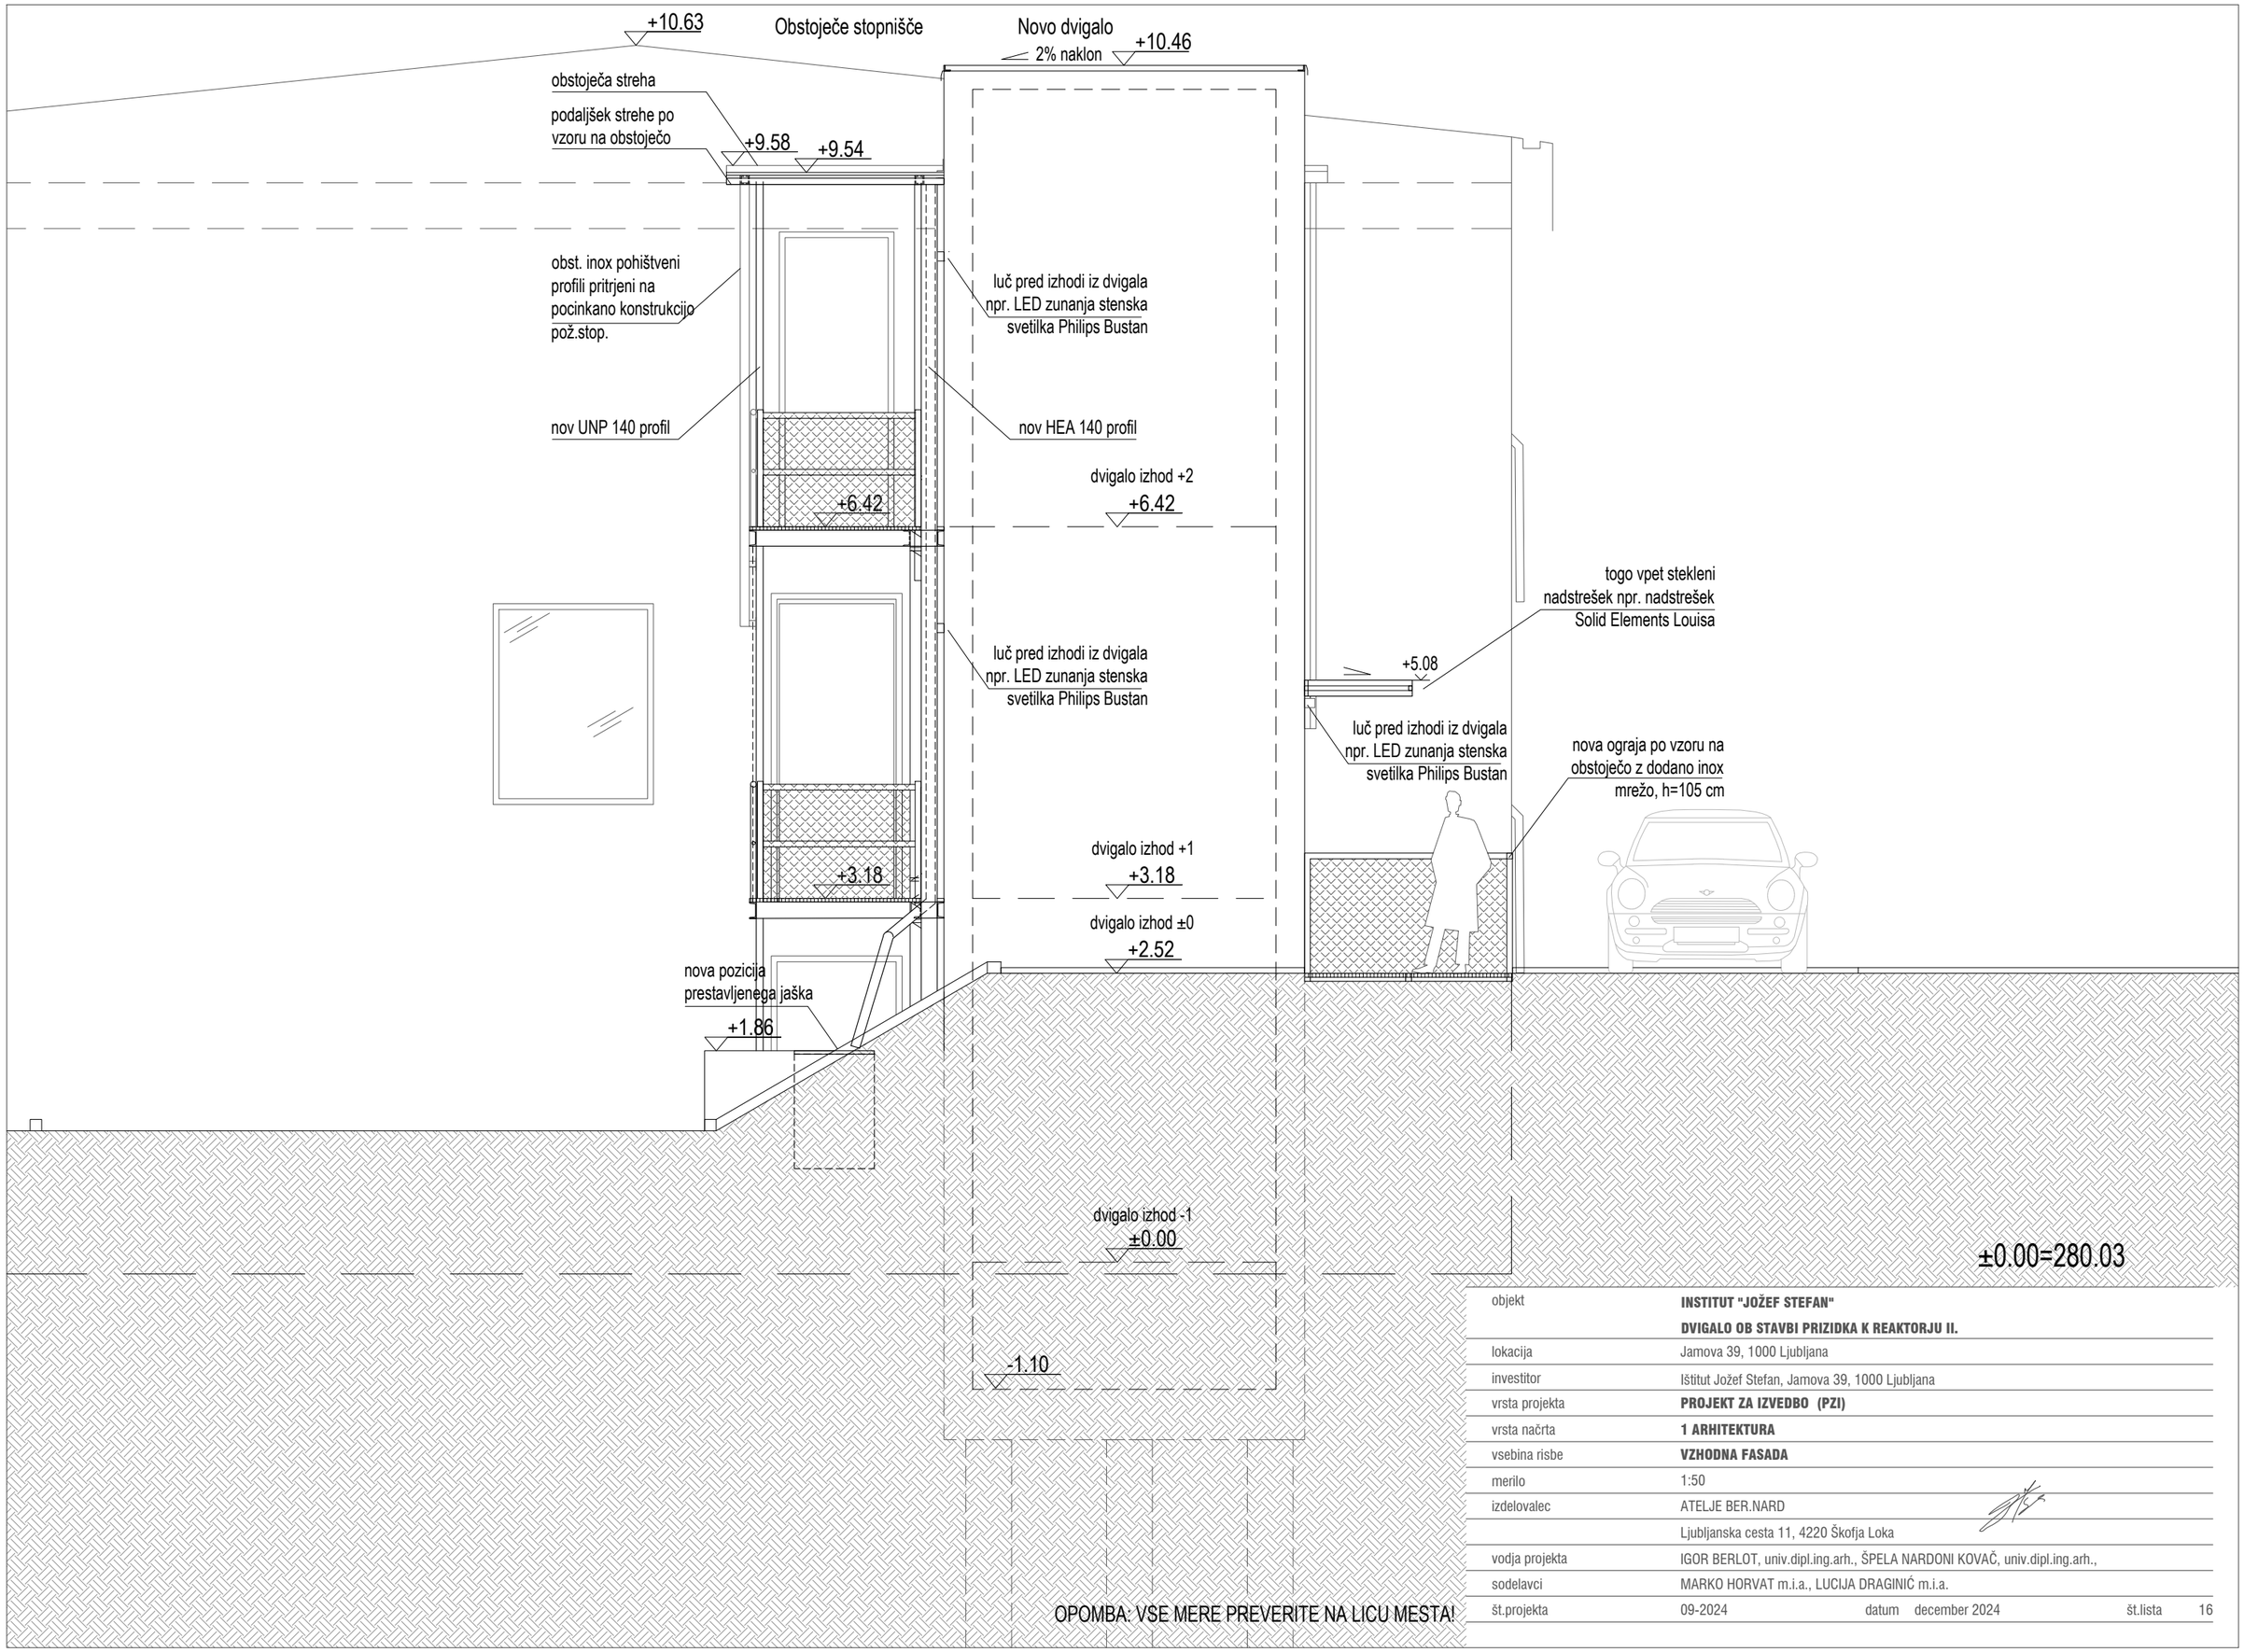


OPOMBA: VSE MERE PREVERITE NA LICU MESTA!


objekt	**INSTITUT "JOŽEF STEFAN"**
	DVIGALO OB STAVBI PRIZIDKA K REAKTORJU II.
lokacija	Jamova 39, 1000 Ljubljana
investitor	Ištitut Jožef Stefan, Jamova 39, 1000 Ljubljana
vrsta projekta	**PROJEKT ZA IZVEDBO (PZI)**
vrsta načrta	**1 ARHITEKTURA**
vsebina risbe	**VZHODNA FASADA**
merilo	1:50
izdelovalec	ATELJE BER.NARD
	Ljubljanska cesta 11, 4220 Škofja Loka
vodja projekta	IGOR BERLOT, univ.dipl.ing.arh., ŠPELA NARDONI KOVAČ, univ.dipl.ing.arh.,
sodelavci	MARKO HORVAT m.i.a., LUCIJA DRAGINIĆ m.i.a.
št.projekta	09-2024 datum december 2024 št.lista 16

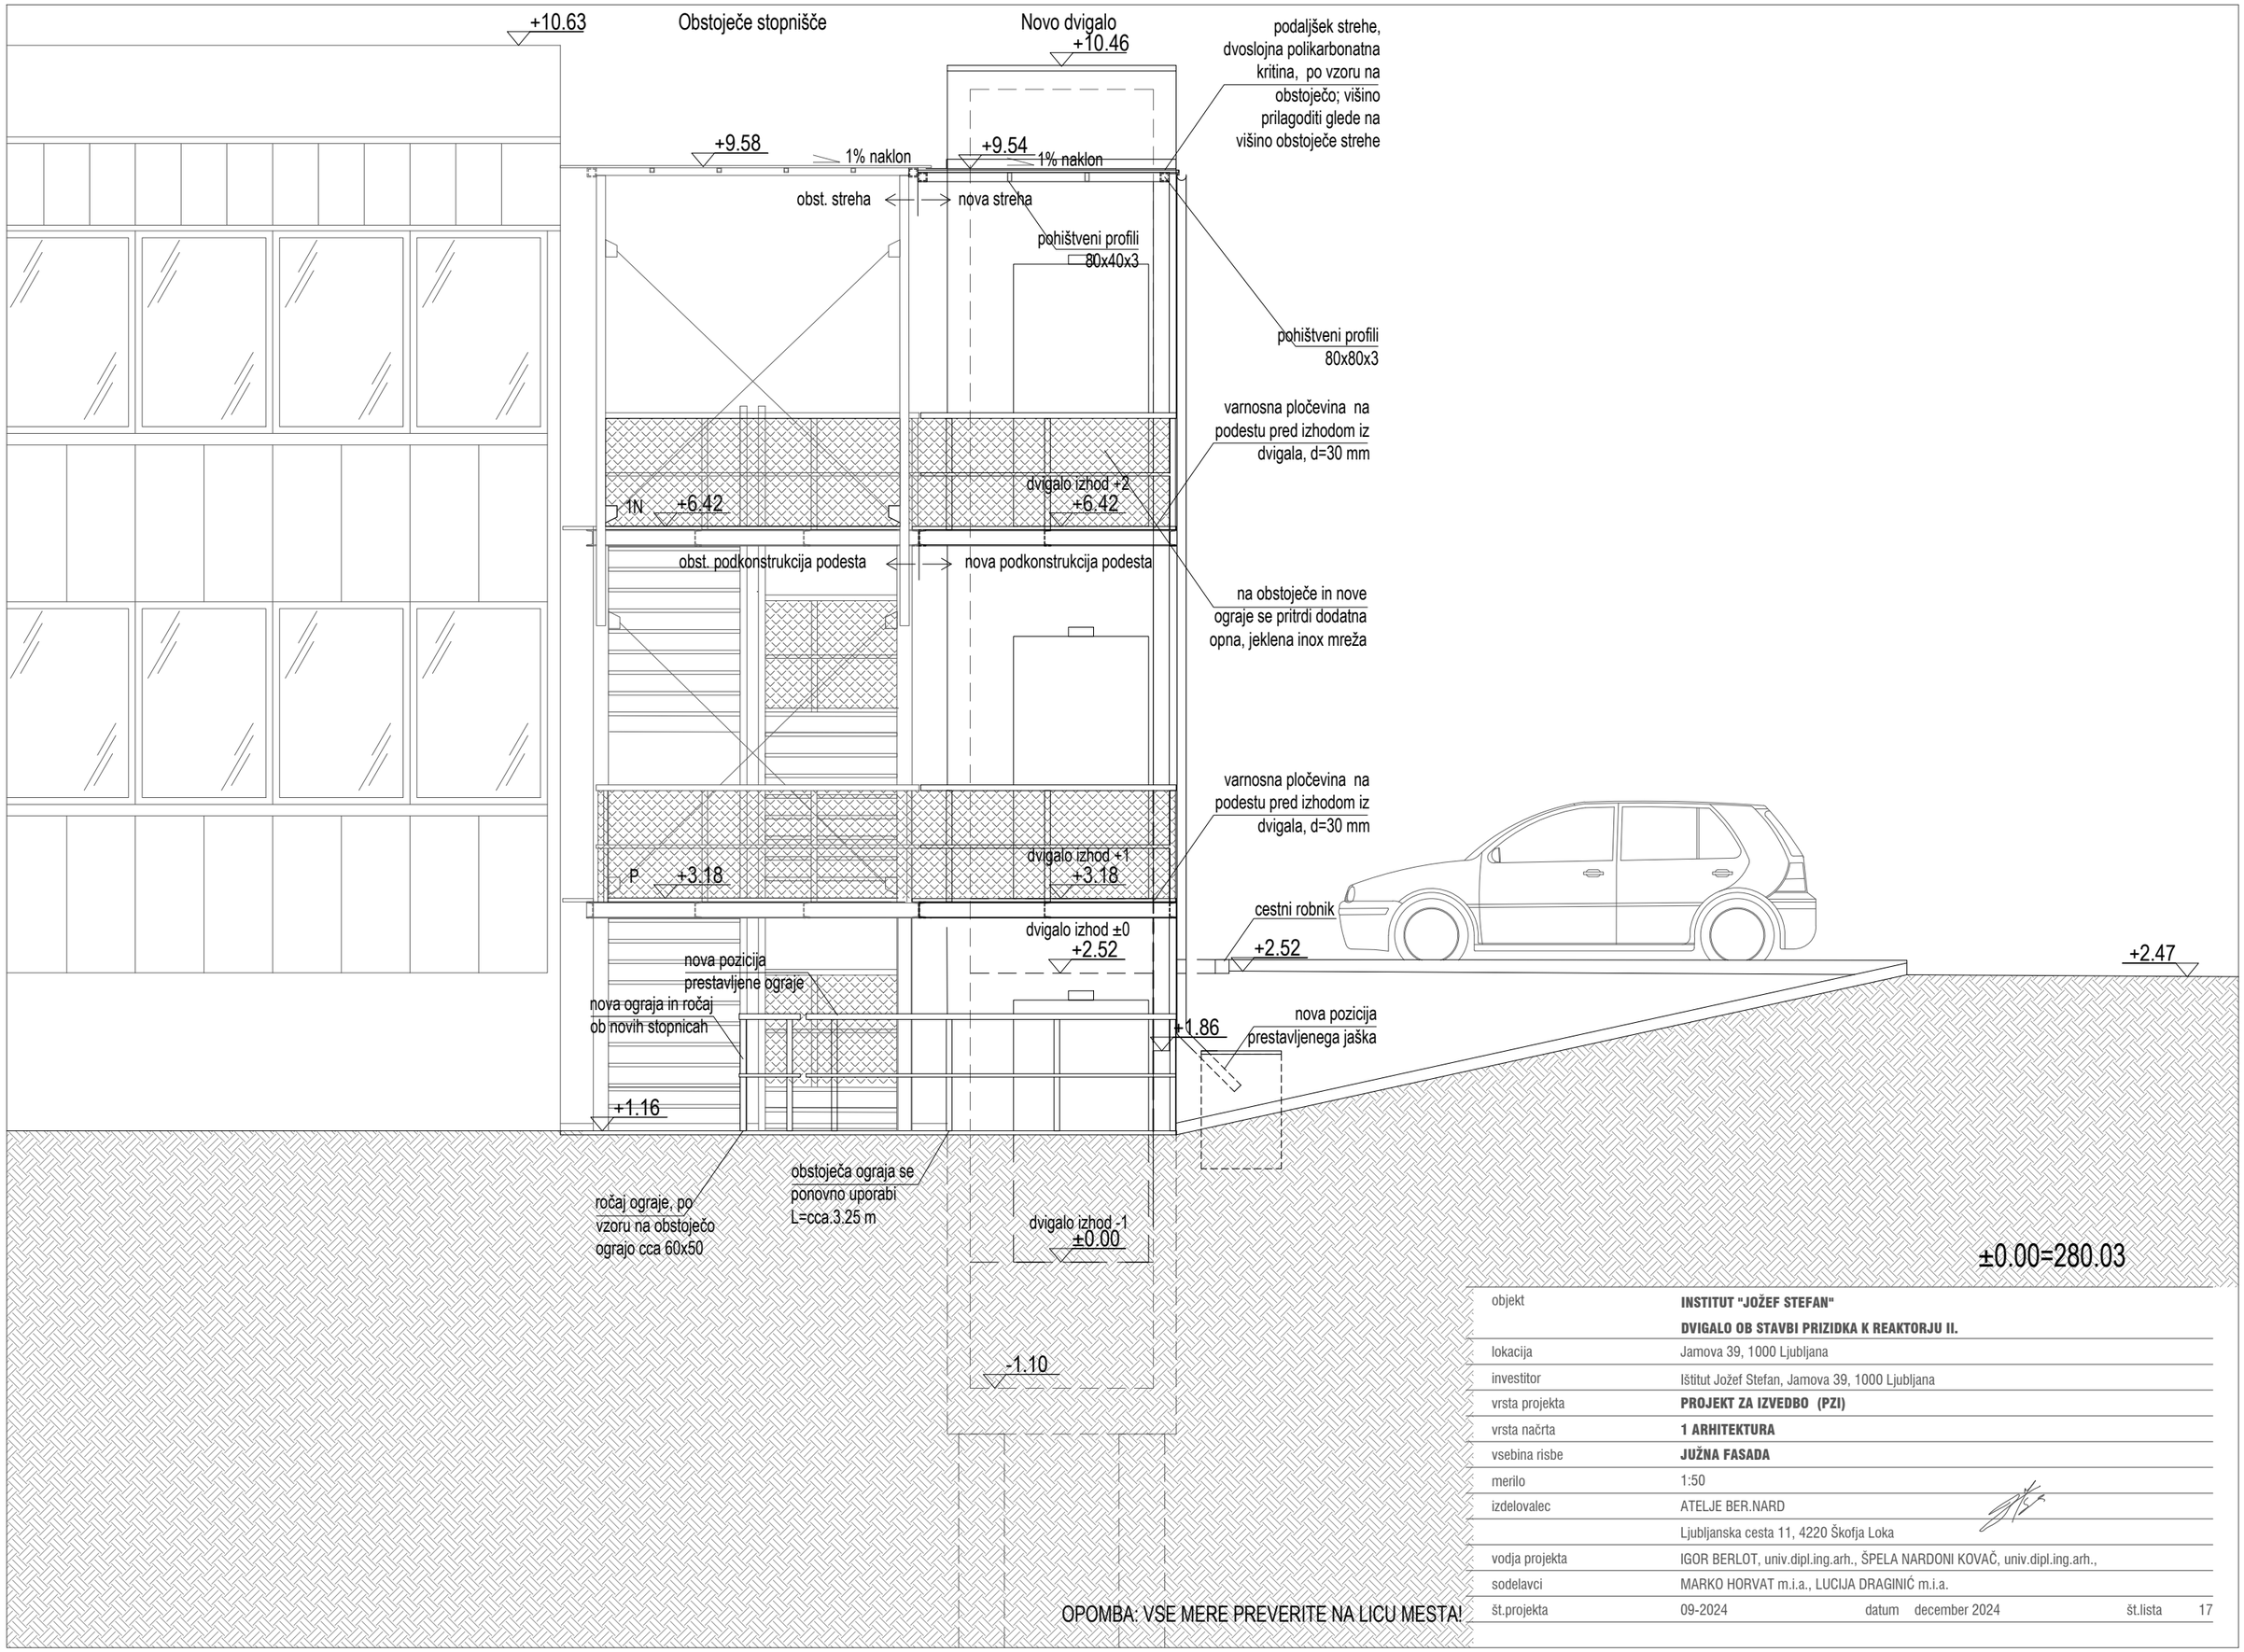

OPOMBA: VSE MERE PREVERITE NA LICU MESTA!

objekt	**INSTITUT "JOŽEF STEFAN"**
	DVIGALO OB STAVBI PRIZIDKA K REAKTORJU II.
lokacija	Jamova 39, 1000 Ljubljana
investitor	Ištitut Jožef Stefan, Jamova 39, 1000 Ljubljana
vrsta projekta	**PROJEKT ZA IZVEDBO (PZI)**
vrsta načrta	**1 ARHITEKTURA**
vsebina risbe	**JUŽNA FASADA**
merilo	1:50
izdelovalec	ATELJE BER.NARD
	Ljubljanska cesta 11, 4220 Škofja Loka
vodja projekta	IGOR BERLOT, univ.dipl.ing.arh., ŠPELA NARDONI KOVAČ, univ.dipl.ing.arh.,
sodelavci	MARKO HORVAT m.i.a., LUCIJA DRAGINIĆ m.i.a.
št.projekta	09-2024 datum december 2024 št.lista 17

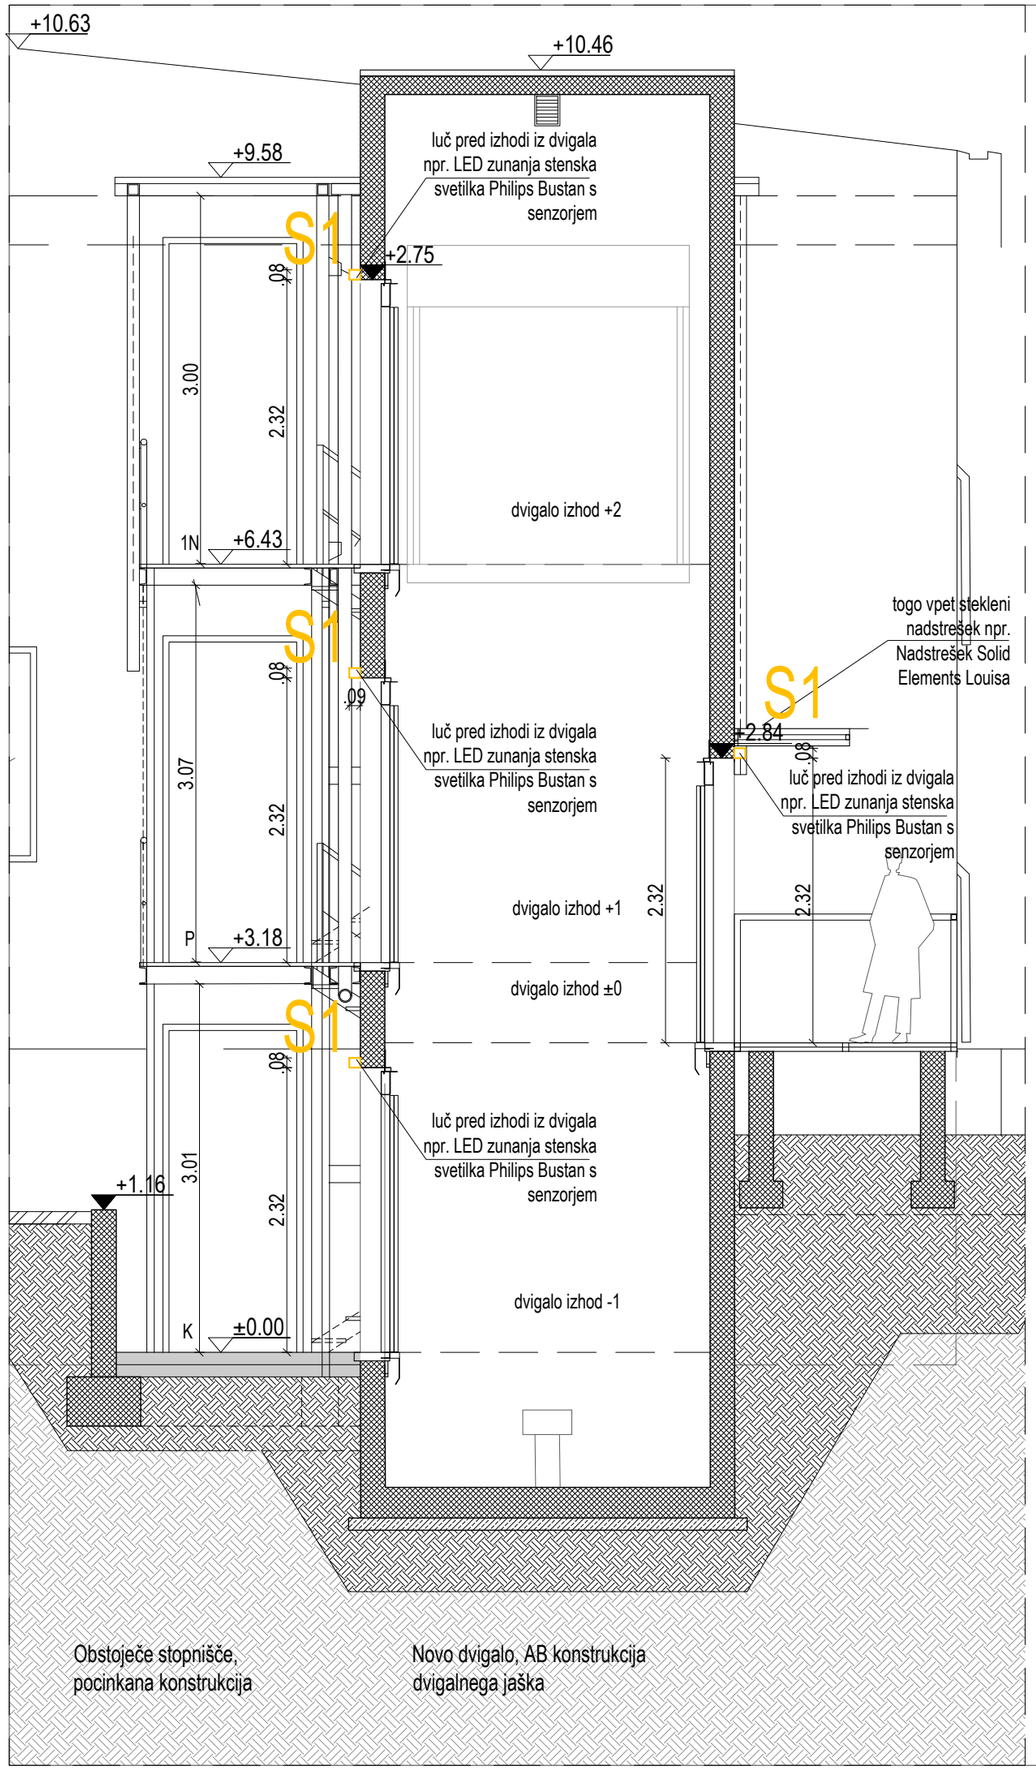

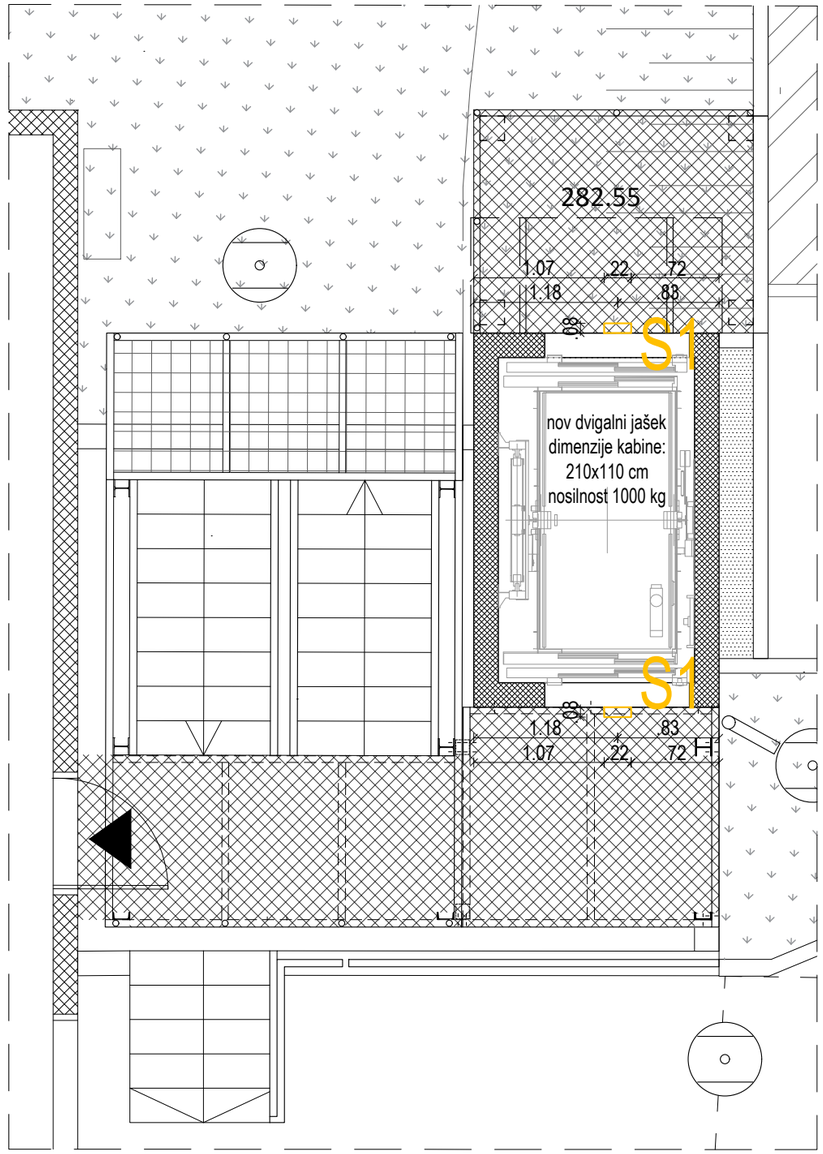

LEGENDA

- NEARMIRAN BETON - obstoječe
- NEARMIRAN BETON - novo
- ARMIRAN BETON - obstoječe
- ARMIRAN BETON - novo
- UTRJENO NASUTJE
- CEMENTNI ESTRIH


S1 - kot npr. LED zunanja stenska svetilka Philips Bustan, s senzorjem




±0.00=280.03

OPOMBA: VSE MERE PREVERITE NA LICU MESTA!


objekt	**INSTITUT "JOŽEF STEFAN"**
	DVIGALO OB STAVBI PRIZIDKA K REAKTORJU II.
lokacija	Jamova 39, 1000 Ljubljana
investitor	Ištitut Jožef Stefan, Jamova 39, 1000 Ljubljana
vrsta projekta	**PROJEKT ZA IZVEDBO (PZI)**
vrsta načrta	**1 ARHITEKTURA**
vsebina risbe	**RAZSVETLJAVA**
merilo	1:50
izdelovalec	ATELJE BER.NARD
	Ljubljanska cesta 11, 4220 Škofja Loka
vodja projekta	IGOR BERLOT, univ.dipl.ing.arh., ŠPELA NARDONI KOVAČ, univ.dipl.ing.arh.,
sodelavci	MARKO HORVAT m.i.a., LUCIJA DRAGINIĆ m.i.a.
št.projekta	09-2024 datum december 2024 št.lista 18

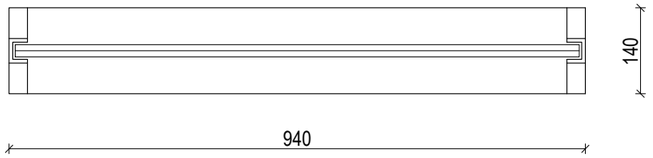

NADSTREŠEK PRED VHODOM_PREREZ

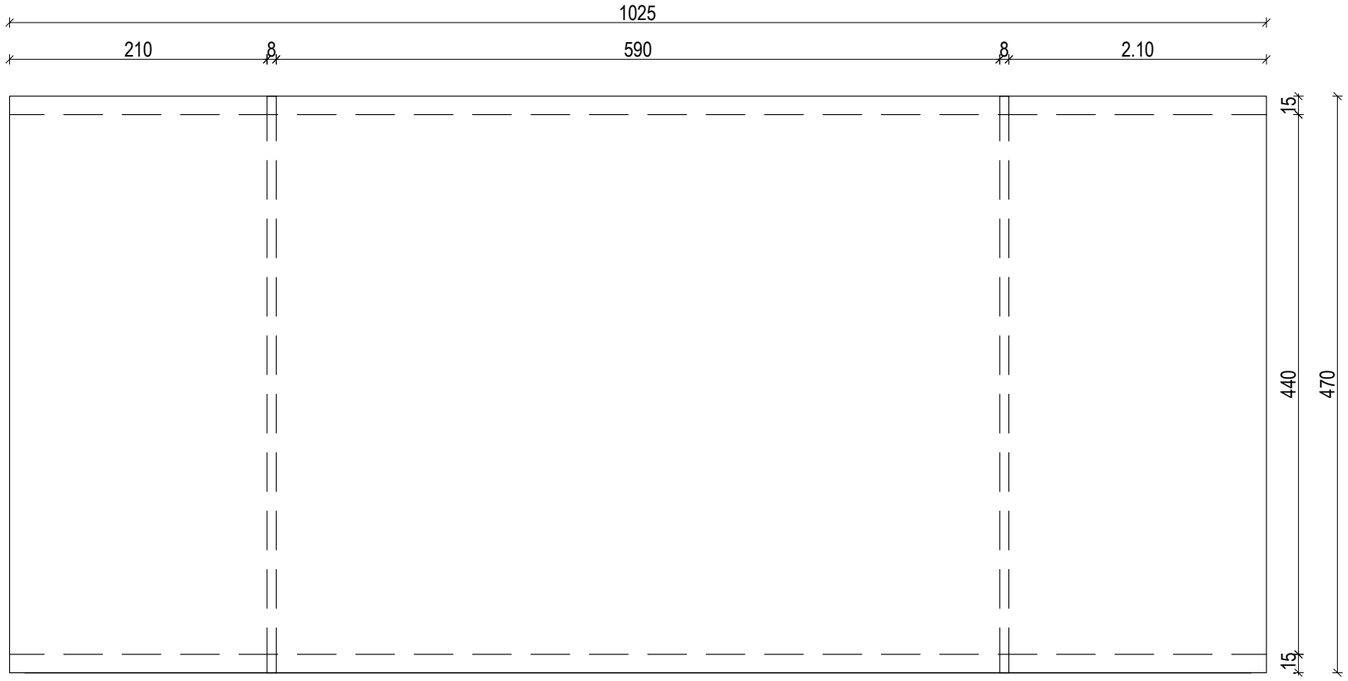


NADSTREŠEK PRED VHODOM_TLORIS

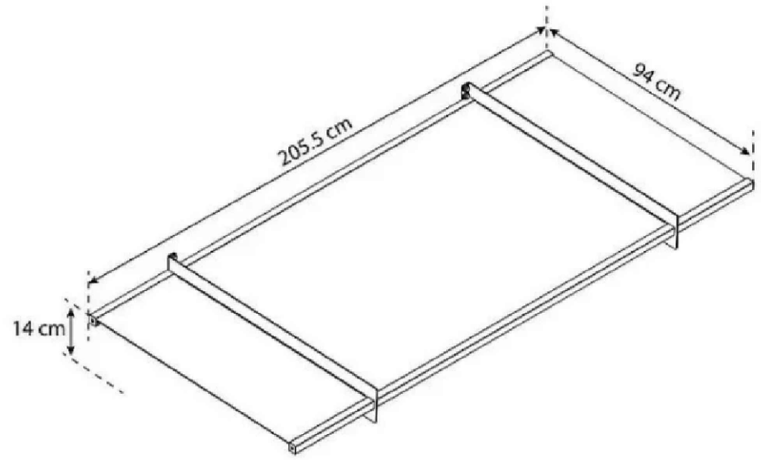

OPOMBA: VSE MERE PREVERITE NA LICU MESTA!


objekt	**INSTITUT "JOŽEF STEFAN"** **DVIGALO OB STAVBI PRIZIDKA K REAKTORJU II.**				
lokacija	Jamova 39, 1000 Ljubljana				
investitor	Ištitut Jožef Stefan, Jamova 39, 1000 Ljubljana				
vrsta projekta	**PROJEKT ZA IZVEDBO (PZI)**				
vrsta načrta	**1 ARHITEKTURA**				
vsebina risbe	**NADSTREŠEK**				
merilo	1:50				
izdelovalec	ATELJE BER.NARD				
	Ljubljanska cesta 11, 4220 Škofja Loka				
vodja projekta	IGOR BERLOT, univ.dipl.ing.arh., ŠPELA NARDONI KOVAČ, univ.dipl.ing.arh.,				
sodelavci	MARKO HORVAT m.i.a., LUCIJA DRAGINIĆ m.i.a.				
št.projekta	09-2024	datum	december 2024	št.lista	19

PRIMER PRIMERNE REŠETKE ZA POHODNE POVRŠINE
ultra prešane rešetke z okencem 33x11 (svetla mera cc. 30x10 mm - povoznost z invalidskim vozičkom, pohodnost z visoko peto), s protidrsno izvedbo - nazobčane prečne lamele-
izvedba se uvršča v protidrsni razred R11

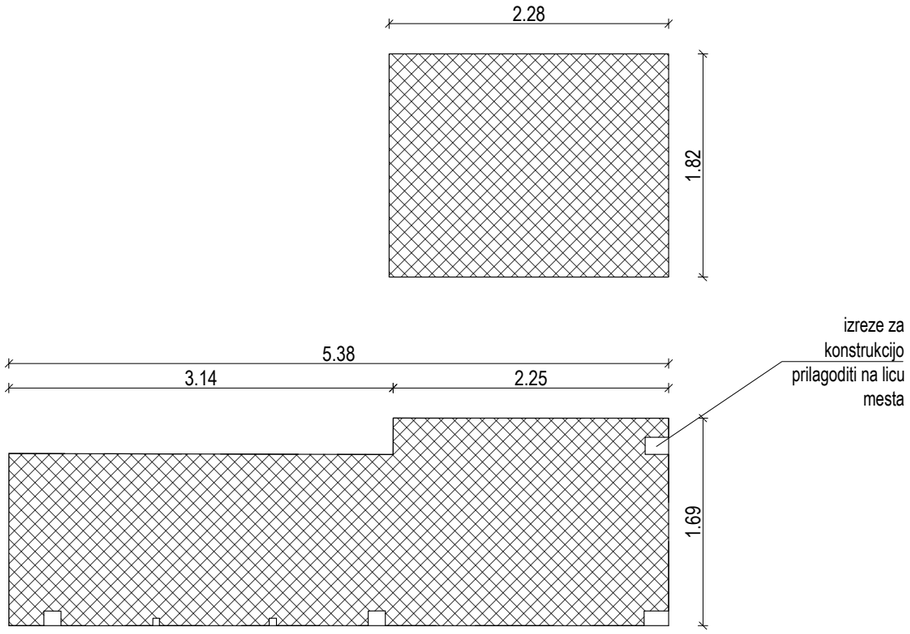



protidrsna izvedba - nazobčane prečne lamele - npr. BENKOtehna pohodna rešetka

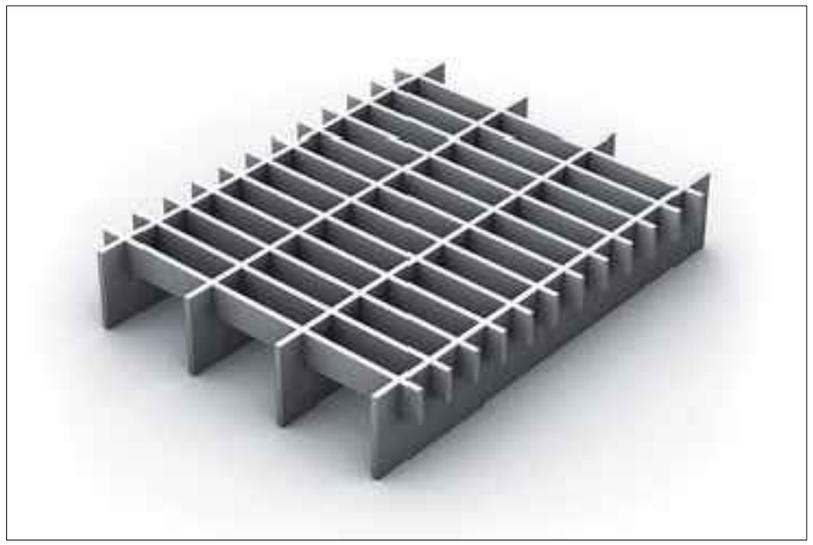

ultra prešane rešetke z okencem 33x11 - npr. BENKOtehna pohodna rešetka

OPOMBA: VSE MERE PREVERITE NA LICU MESTA!

objekt	**INSTITUT "JOŽEF STEFAN"**				
	DVIGALO OB STAVBI PRIZIDKA K REAKTORJU II.				
lokacija	Jamova 39, 1000 Ljubljana				
investitor	Ištitut Jožef Stefan, Jamova 39, 1000 Ljubljana				
vrsta projekta	**PROJEKT ZA IZVEDBO (PZI)**				
vrsta načrta	**1 ARHITEKTURA**				
vsebina risbe	**PREDLOG POHODNE REŠETKE**				
merilo	1:50				
izdelovalec	ATELJE BER.NARD				
	Ljubljanska cesta 11, 4220 Škofja Loka				
vodja projekta	IGOR BERLOT, univ.dipl.ing.arh., ŠPELA NARDONI KOVAČ, univ.dipl.ing.arh.,				
sodelavci	MARKO HORVAT m.i.a., LUCIJA DRAGINIĆ m.i.a.				
št.projekta	09-2024	datum	december 2024	št.lista	19





objekt	**INSTITUT "JOŽEF STEFAN"**				
	DVIGALO OB STAVBI PRIZIDKA K REAKTORJU II.				
lokacija	Jamova 39, 1000 Ljubljana				
investitor	Ištitut Jožef Stefan, Jamova 39, 1000 Ljubljana				
vrsta projekta	**PROJEKT ZA IZVEDBO (PZI)**				
vrsta načrta	**1 ARHITEKTURA**				
vsebina risbe	**PROSTORSKI PRIKAZI**				
merilo					
izdelovalec	ATELJE BER.NARD				
	Ljubljanska cesta 11, 4220 Škofja Loka				
vodja projekta	IGOR BERLOT, univ.dipl.ing.arh., ŠPELA NARDONI KOVAČ, univ.dipl.ing.arh.,				
sodelavci	MARKO HORVAT m.i.a., LUCIJA DRAGINIĆ m.i.a.				
št.projekta	09-2024	datum	december 2024	št.lista	20