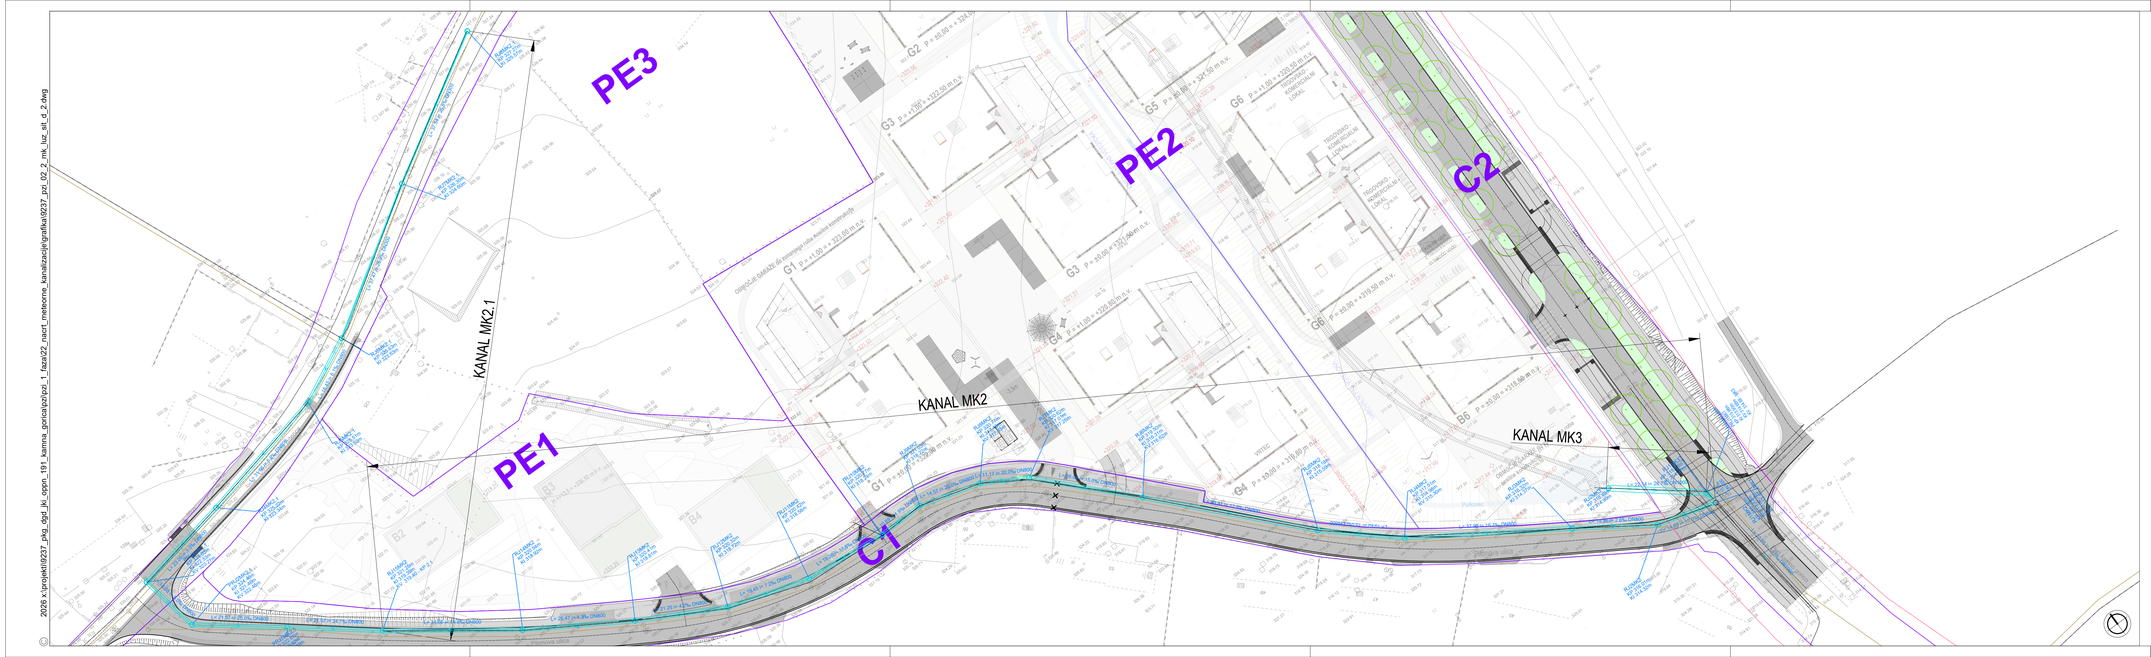


LEGENDA:

- NOVI ASFALT
- NOVI ASFALT, KOLESARSKA STEZA
- TLAKOVANJE
- ZELENICA
- TAKTILNE OZNAKE
- PREDVIDENA ZASADITEV
- PADAVINSKA KANALIZACIJA
- OBSTOJEČA FEKALNA KANALIZACIJA
- OBSTOJEČA PADAVINSKE KANALIZACI
- PE3 PROSTORSKE ENOTE

SITUACIJA PADAVINSKE KANALIZACIJE 1

PROJEKTANT

LUZ

LUZ, d.d.
Verovškova ulica 64
1000 Ljubljana

W www.luz.si
E info@luz.si
T +386(0)1 360 24 00

OBJEKT	Komunalno opremljanje območja OPPN 191 Podutik Kamna Gorica zahod in 34 Cesta Andreja Bitenca - Podutiška - 1 FAZA
NAROČNIK	MESTNA OBČINA LJUBLJANA Mestni trg 1 1000 Ljubljana
VODJA PROJEKTIRANJA	Uroš Maršič, univ. dipl. ing. grad G-3272
POOBLAŠČENI STROKOVNJAK	Uroš Maršič, univ. dipl. ing. grad G-3272
SODELAVCI	

VRSTA DOKUMENTACIJE	PZI	ŠT. PROJEKTA:	9237
VRSTA NAČRTA	2/2 Načrt padavinske kanalizacije	ŠT. NAČRTA:	9237/2_2
VSEBINA RISBE	situacija padavinske kanalizacije 1	MERILO:	1:500
DATUM	julij 2026	ŠT. RISBE:	120.1
OPOMBE			

0.34m²

2026 x:\projekti\9237_pkg_dpd_jkl_oppn_191_kamna_gorica\pzi\zoci_1_faza\22_nacrt_meliorme_kanalizacije\grafika\9237_pzi_02_2_mk_luz_sit_d_2.dwg