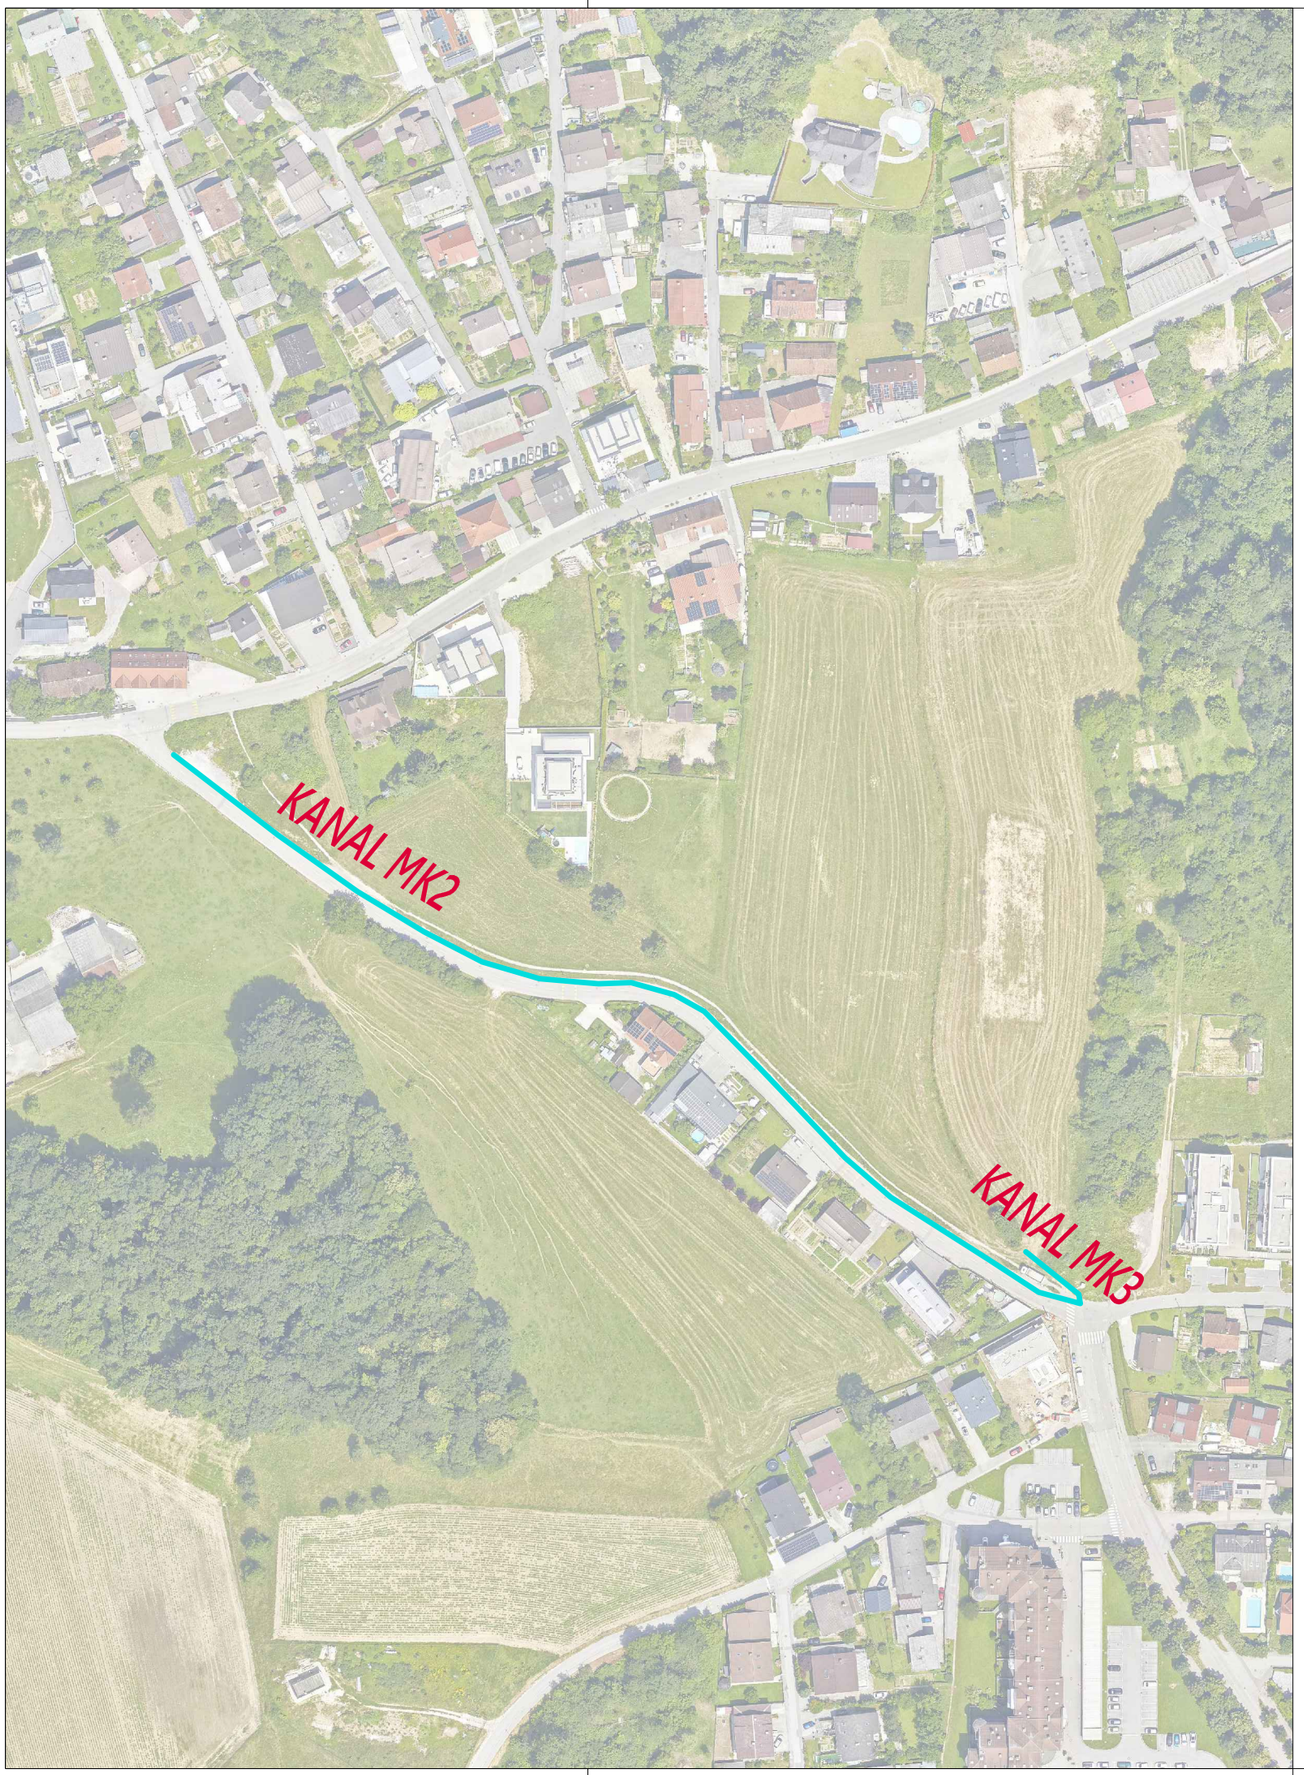


PREGLEDNA SITUACIJA

PROJEKTANT

LUZ, d.d.
Verovškova ulica 64
1000 Ljubljana

W www.luz.si
E info@luz.si
T +386(0)1 360 24 00

OBJEKT	Komunalno opremljanje območja OPPN 191 Podutik Kamna Gorica zahod in 34 Cesta Andreja Bitenca - Podutiška - 1 FAZA
NAROČNIK	MESTNA OBČINA LJUBLJANA Mestni trg 1 1000 Ljubljana
VODJA PROJEKTIRANJA	Uroš Maršič, univ. dipl. ing. grad G-3272
POOBLAŠČENI STROKOVNJAK	Uroš Maršič, univ. dipl. ing. grad G-3272
SODELAVCI	
VRSTA DOKUMENTACIJE	PZI
VRSTA NAČRTA	2/2 Načrt padavinske kanalizacije
VSEBINA RISBE	Pregledna situacija padavinske kanalizacije
DATUM	julij 2026
OPOMBE	

ŠT. PROJEKTA:	**9237**
ŠT. NAČRTA:	**9237/2_2**
MERILO:	**1:2000**
ŠT. RISBE:	**101.1**