PRILOGA 1A
NASLOVNA STRAN PROJEKTNE DOKUMENTACIJE

INVESTITOR		
INVESTITOR 1		
ime in priimek ali naziv družbe		**Občina Mozirje**
naslov ali poslovni naslov družbe		**Šmihelska cesta 2, 3330 Mozirje**
INVESTITOR 2		
ime in priimek ali naziv družbe		
naslov ali poslovni naslov družbe		
PODATKI O GRADNJI		
naziv gradnje		**UREDITEV CESTE JP767111 MOZIRJE-BRDO-PREČNA (ID iz AJDA – 1458436)**
naziv gradnje se določi po namenu glavnega objekta		
VRSTE GRADNJE	☐	**NOVOGRADNJA - NOVOZGRAJEN OBJEKT**
označiti vse ustrezne vrste gradnje	☐	**NOVOGRADNJA - PRIZIDAVA**
	☑	**REKONSTRUKCIJA**
	☐	**SPREMEMBA NAMEMBNOSTI**
	☐	**ODSTRANITEV CELOTNEGA OBJEKTA**
	☐	**LEGALIZACIJA**
	☐	**MANJŠA REKONSTRUKCIJA**
PODATKI O PROJEKTNI DOKUMENTACIJI		
vrsta dokumentacije (DPP, DGD, PZI, PZO, PID, DL)		**I Z N (izvedbeni načrt)**
številka projekta		**781 / 2025**
datum izdelave		**Marec 2026**
datum spremembe		
PODATKI O PROJEKTANTU		
projektant (naziv družbe)		**BM BIRO, Bojan Mavri s.p.**
naslov		**Šolska pot 30, 2241 Sp. Duplek**
odgovorna oseba projektanta		**Bojan Mavri, dipl.inž.grad.**
podpis odgovorne osebe projektanta		bm biro Bojan Mavri s.p. Šolska pot 30, 2241 Spodnji Duplek
PODATKI O IZDELOVALCU OSNOVNEGA PRIKAZA / NAČRTA		
izdelovalec osnovnega prikaza / načrta		**Bojan MAVRI, dipl.inž.grad.**
identifikacijska številka		**G - 0490**
projektant izdelovalca osnovnega načrta (naziv družbe)		**BM BIRO, Bojan Mavri s.p.**
naslov		**Šolska pot 30 , 2241 Spodnji Duplek**
PODATKI O VODJI PROJEKTIRANJA		
VODJA PROJEKTIRANJA		**Bojan MAVRI, dipl.inž.grad.**
identifikacijska številka		**G - 0490**
podpis vodje projektiranja		BOJAN MAVRI dipl. inž. grad. IZS G-0490

PRILOGA 1B

UDELEŽENI STROKOVNJAKI PRI PROJEKTIRANJU

UDELEŽENI STROKOVNJAKI PRI PROJEKTIRANJU	
POOBLAŠČENI INŽENIRJI S PODROČJA GRADBENIŠTVA	
ime in priimek, strokovna izobrazba, identifikacijska številka	**Bojan Mavri, dipl.inž.grad., G-0490**
navedba gradiv, ki so jih izdelali	**0/2 - Vodilni načrt - načrt gradbeništva** **2/1 - Načrt gradbenih konstrukcij – ceste** **2/2 - Načrt gradbenih konstrukcij – Hidrotehnično poročilo** **2/3 - Načrt gradbenih konstrukcij – Geotehnično poročilo**

POOBLAŠČENI INŽENIRJI S PODROČJA GEODEZIJE	
ime in priimek, strokovna izobrazba, identifikacijska številka	**Radivoje Drača, univ.dipl.inž.geod., Geo-0195**
navedba gradiv, ki so jih izdelali	**8/1 Načrt geodezije**

PRILOGA 3

KAZALO VSEBINE PROJEKTA

KAZALO NAČRTOV

IZN
po potrebi dodati vrstice

PID
navesti tiste načrte, ki so dopolnjeni ali izdelani na novo

naziv načrta	številka načrta	naziv načrta	številka načrta
0/2 Vodilni načrt - načrt gradbeništva	**781/2025**		
2/1 Načrt gradbenih konstrukcij – Cesta	**781/2025**		
2/2 Načrt gradbenih konstrukcij – Hidrotehnično poročilo	**781/2025**		
2/3 Načrt gradbenih konstrukcij – Geotehnično poročilo	**781/2025**		
8/1 Načrt geodezije	**750-25z**		

KAZALO ELABORATOV IN ŠTUDIJ

IZN
po potrebi dodati vrstice

naziv elaborata, študije	št.	naziv elaborata, študije	št.

0.31 KAZALO VSEBINE VODILNEGA NAČRTA 781 / 2025

0/2 - Vodilni načrt – načrt gradbeništva

0.1 Osnovni podatki o projektu – obrazec iz priloge 1A

0.2 Podatki o udeležencih – obrazec iz priloge 1A

0.31 Kazalo vsebine projekta – obrazec iz priloge 3

0.32 Kazalo vsebine načrta

0.4 Projektna naloga

0.5 Splošni podatki o objektu – obrazec iz priloge 4

0.51 Izjava projektanta in vodje projekta – obrazec iz priloge 2B

0.52 Mnenja , soglasja – Mnenja

0.6 Zbirno projektno poročilo

0.7 GRAFIČNI PRIKAZI

G.101	PREGLEDNA SITUACIJA	1:5000
G.104.1	ZBIRNA KARTA KOMUNALNIH VODOV - LIST 1	1:250
G.104.2	ZBIRNA KARTA KOMUNALNIH VODOV - LIST 2	1:250
G.104.3	ZBIRNA KARTA KOMUNALNIH VODOV - LIST 3	1:250
G.105.1	KATASTRSKA SITUACIJA - LIST 1	1:250
G.105.2	KATASTRSKA SITUACIJA - LIST 2	1:250
G.105.3	KATASTRSKA SITUACIJA - LIST 3	1:250

0.4 PROJEKTNA NALOGA


Naročilo za izdelavo projekta – služi kot projektna naloga.

OBČINA MOZIRJE
OBČINSKA UPRAVA
Šmihelska cesta 2, 3330 MOZIRJE
Tel: (03) 839 33 00 fax: (03) 839 33 05
Davčna številka: SI70998396

Mozirje, 19.12.2024

Zadeva: **Terenski ogled poškodovanega objekta v poplavi in močnih nalivih 19. in 20. julija 2024**

ID 1458436 JP767110 Mozirje-Brdo-Prečna

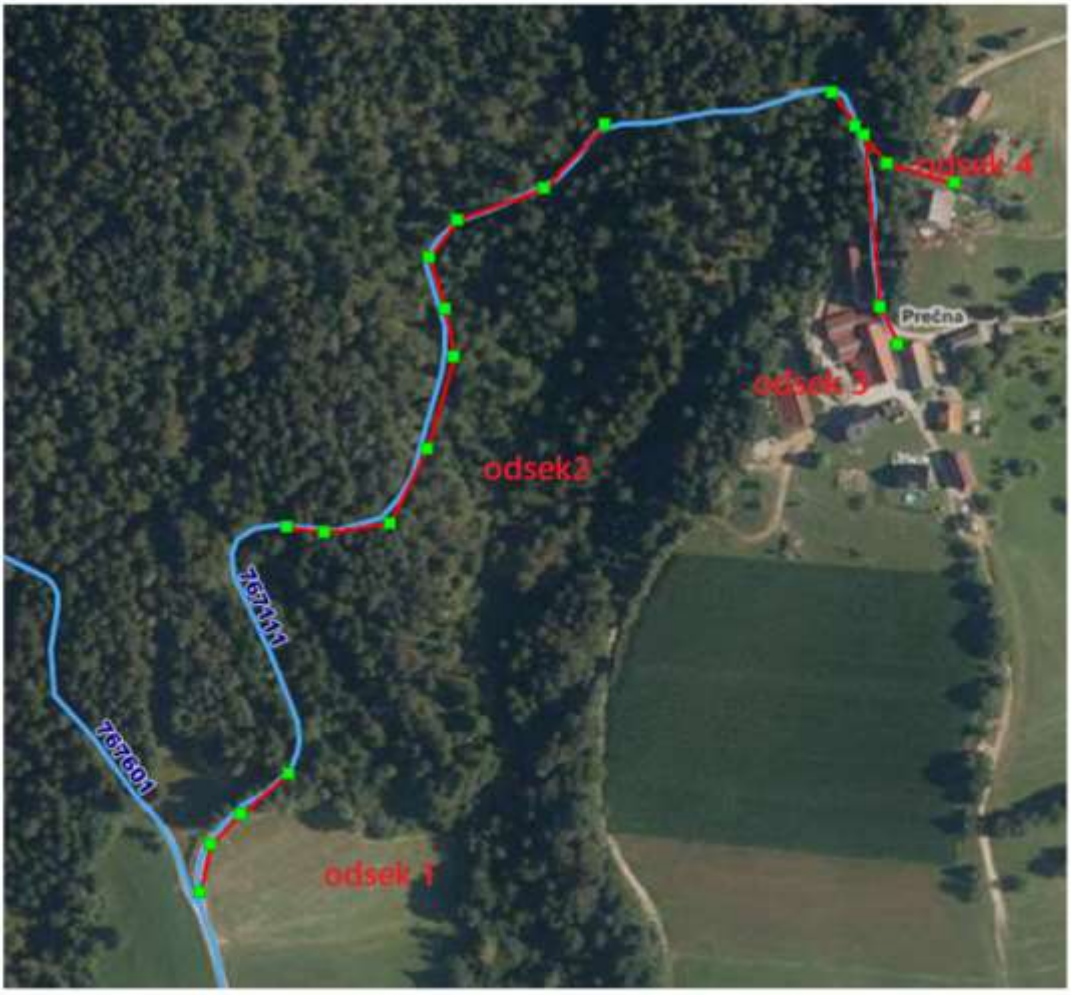

Sl1. Prikaz objekta na ortofotu

Ugotovitve:

V poplavah in močnih nalivih 19. in 20. julija 2024 se je na javni cesti JP767111 Mozirje-Brdo-Prečna sprožilo več plazov in usadov. Zaradi intenzivnih padavin je prišlo do zmehčanje zemljin pod cesto in ustroja ceste, kar je privedlo do razpok na cestišču in posedkov cestišča na več lokacijah. Cesta je edina prometnica do kmetij z intenzivnim kmetovanjem in zaselkom z dnevno migracijo, planinska pot kot izhodišče za Golte, in mora biti prevozna ter varna.
Dolžine poškodovanih odsekov:

- Odsek1 …cca. 200 m
- Odsek 2…cca. 245 m
- Odsek 3.. cca 140 m
- Odsek 4…cca 90 m

Potrebna je obnova ceste.

Ukrepi – smernice za projektiranje:

Potrebna je izvedbena dokumentacija za obnovo objekta- obnova javne poti JP767111 Mozirje-Brdo-Prečna, na 4. odsekih z vidnimi poškodbami. Pri projektiranju je potrebno upoštevati področne predpise s področja gradnje cest. Pri odvodnjavanju je potrebno upoštevati podnebne spremembe.
Cesta se obnovi v enaki širini kot je obstoječa 3,0m. Odvodnjavanje se izvede disperzno preko muld, obcestnih jarkov in propustov v okoliški teren oziroma obstoječe meteorne jarke. Potrebno je izvesti sondažne izkope in na podlagi geoloških raziskav in ugotovitev izvesti potrebne ukrepe za sanacijo. Pri izvedbi je potreben sprotni gradbeni nadzor, po potrebi se vključi še geomehanika.

Slike poškodb:









Prisotni na ogledu:

- Ivan Suhoveršnik- župan
- Jaka Vačovnik- občina Mozirje
- Bojan Mavri.- projektant

Zapisal

Jaka Vačovnik, občinska uprava

PRILOGA 4A

SPLOŠNI PODATKI O GRADNJI

PODATKI O GRADNJI	
naziv gradnje	**UREDITEV CESTE JP767111 MOZIRJE-BRDO-PREČNA (ID iz AJDA – 1458436)**
kratek opis gradnje	**Na cesti Brdo - Prečna je potrebna sanacija poškodovanega vozišča , zaradi poškodb, katere so nastale ob poplavah v juliju 2024.**
navedba objektov in njihovih značilnosti	
glavni objekt, če je določen	**Površine za promet**
klasifikacija objekta po CC-SI	**21120**
pomožni objekti	**Odvodnja**
naštej	
objekt z vplivi na okolje	**NE**
kratek opis spremembe zaradi večjih odstopanj od gradbenega dovoljenja	
izpolniti, če gre za spremembo gradbenega dovoljenja	
kratek opis pripravljalnih del	
izpolniti, če gre za dokumentacijo, ki se nanaša samo na pripravljalna dela	
PROSTORSKI AKT	
prostorski akt	
EUP	
namenska raba	
URBANISTIČNI KAZALCI	
Samo za stavbe v DGD.	
a) površine pod stavbami	
b) površine pod pomožnimi objekti, ki so stavbe	
c) utrjene zunanje površine (promet, komunala, tehnične površine)	
d) utrjene zunanje površine (bivanje na prostem)	
e) površine raščenega dela	
velikost gradbene parcele (a + b + c + d + e)	
zazidana površina	
faktor prekritih površin (FPP)	
faktor raščenih površin (FRP)	
faktor utrjenih zunanjih površin (FU)	
faktor utrjenih bivalnih površin (FU-B)	
faktor utrjenih prometnih, komunalnih in tehničnih površin (FU-P)	
faktor zazidanosti (FZ)	
faktor izrabe (FI)	
drugi podatki o gradbeni parceli v skladu z zakonom o urejanju prostora	
K DOKUMENTACIJI JE TREBA PRIDOBITI NASLEDNJA MNENJA	

PRILOGA 4B

PODATKI O STAVBAH, GRADBENO INŽENIRSKIH OBJEKTIH IN ZUNANJI UREDITVI

OSNOVNI PODATKI O GRADBENO INŽENIRSKEM OBJEKTU	
imenovanje objekta	**UREDITEV CESTE JP767111 MOZIRJE-BRDO-PREČNA (ID iz AJDA –)**
kratek opis objekta	**Na cesti Brdo - Prečna je potrebna sanacija poškodovanega vozišča , zaradi poškodb, katere so nastale ob poplavah v juliju 2024.**
v opisu objekta se navedejo podatki, pomembni za presojo mnenjedajalcev in upravnega organa	
klasifikacija po CC-SI	**21120**
glavni ali pomožni objekt	**Glavni objekt**
vrsta gradnje	
zahtevnost objekta	**Manj zahtevna**
razvrstitev glede na požarno zahtevnost	
razvrstitev glede na univerzalno graditev in rabo objektov	
ZNAČILNOSTI ZA GRADBENO INŽENIRSKE OBJEKTE	
višina	**0**
širina	**4.50 – 5.20**
globina	
dolžina	**670 m**
nosilni razpon	
bruto tlorisna površina	**3897**
bruto prostornina	
opis zmogljivosti (pretok, tlak, premer, napetost, PE ipd.)	
NAVEDBA PODLAG ZA PROJEKTIRANJE	
Samo v PZI, navede se ali so bile pri projektiranju uporabljene tehnične smernice oziroma zadnje stanje gradbene tehnike.	
uporaba evrokodov ali drugih pravil v zvezi z zagotavljanjem mehanske odpornosti in stabilnosti pri projektiranju	
druge tehnične smernice	**TSC**
GRADBENA PARCELA	
samo v DGD	
velikost gradbene parcele m2	
seštevek območij gradbene parcele (A+B+C)	

GRADBENA PARCELA - ENA ALI VEČ PARCEL

k. o.	parc. št.	parcela m2	območje gradbene parcele m^2
Podatki o parcelah so na strani 14			

po potrebi dodati vrstice

GRADBENA PARCELA - OBMOČJA STVARNE SLUŽNOSTI

k. o.	parc. št.	parcela m2	območje gradbene parcele m^2

po potrebi dodati vrstice

GRADBENA PARCELA - OBMOČJA STAVBNIH PRAVIC

k. o.	parc. št.	parcela m2	območje gradbene parcele m^2

po potrebi dodati vrstice

ODMIKI OD SOSEDNJIH ZEMLJIŠČ

samo v DGD in PZI

k. o.	parc. št.	odmik v m (0,0)

po potrebi dodati vrstico

PRILOGA 2B

IZJAVA PROJEKTANTA IN VODJE PROJEKTIRANJA V IZN

PROJEKTANT	
projektant (naziv družbe)	**BM BIRO, Bojan Mavri s.p.**
naslov	**Šolska pot 30, 2241 Sp. Duplek**
odgovorna oseba projektanta	**Bojan Mavri, dipl.inž.grad.**

IN VODJA PROJEKTIRANJA	
vodja projektiranja	**Bojan Mavri, dipl.inž.grad.**

IZJAVLJAVA:

da je projektna dokumentacija za izvedbo gradnje (IZN):

številka projekta	**781 / 2025**
datum izdelave	**Marec 2026**

- skladna z zahtevami prostorskega izvedbenega akta;

- da so bili v izdelavo projektne dokumentacije vključeni ustrezni pooblaščeni arhitekti, pooblaščeni krajinski arhitekti in pooblaščeni inženirji s področja gradbeništva, elektrotehnike, strojništva, tehnologije, požarne varnosti, geotehnologije in rudarstva, geodezije ali prometnega inženirstva ter strokovnjaki z drugih strokovnih področij, katerih strokovne rešitve so glede na namen in zahtevnost objekta ter namen izdelave projektne dokumentacije potrebni, tako da je ta izdelana celovito in medsebojno usklajena, in

- da je s projektno dokumentacijo v celoti zagotovljeno izpolnjenjevanje bistvenih in drugih zahtev objekta.

vodja projektiranja	**Bojan Mavri, dipl.inž.grad.**
identifikacijska številka	**G-0490**
podpis vodje projektiranja	BOJAN MAVRI dipl. inž. grad. IZS G-0490
odgovorna oseba projektanta	**Bojan Mavri, dipl.inž.grad.**
podpis odgovorne osebe projektanta	bm biro Bojan Mavri s.p. Šolska pot 30, 2241 Spodnji Duplek

0.7 MNENJA IN SOGLASJA

Skladno s 5. členom Pravilnika za izvedbo investicijskih vzdrževalnih del v javno korist na javnih cestah ostali projektni pogoji in soglasja niso obvezna.

0.8 ZBIRNO PROJEKTNO POROČILO

.T.1 SPLOŠNO:

Po naročilu občine Mozirje smo izdelali IZN št. 781 / 2025 za rekonstrukcijo ceste Brdo - Prečna, ob poškodbah med poplavo v juliju 2024, z namenom zagotovitve ustreznega dostopa do obstoječih objektov in vzpostavitve cest v prvotno stanje. Rekonstrukcija se izvaja na štirih odsekih obstoječe ceste v skupni dolžini 670m.

Izvedba rekonstrukcije ceste se izdeluje kot VDJK, vzdrževalna dela v javno korist, obravnavani poseg je skladen z 21. členom zakona o cestah, ki dovoljuje poseg v območju t.i. varovalnega pasu ob cesti v smislu ohranjanja ali izboljšanja stanja, v kolikor investitor razpolaga s potrebnimi zemljišči v trasi predvidene rekonstrukcije.

Pri projektiranju smo uporabili naslednjo zakonodajo: Zakon o javnih cestah (Ur.l. RS, št. 33/2006), Zakon o varnosti cestnega prometa (Ur.l. RS, št. 25/2006), Pravilnik o projektiranju (Ur. l. RS št. 91/2005) Pravilnik o prometni signalizaciji in prometni opremi na javnih cestah (Ur. l. RS št. UL 26/2024 in 30/2024), Tehnični normativi za projektiranje in opremo mestnih prometnih površin (FAGG, Prometnotehniški inštitut 1991) – kot pomoč pri projektiranju in Interna navodila za postopke pri izdaji soglasij za priključke na državne ceste in pregledu projektne dokumentacijeza prikjučke na državne ceste (DRSC, oktober 2001) – kot pomoč pri projektiranju.

.T.2 Obstoječe razmere:

Odsek ceste povezuje zaselek Brdo z zaselkom Prečna. Obravnavana cesta je obstoječa, v asfaltni izvedbi, vendar je cesta poškodovana ob zadnjem neurju v juliju 2024. Cesta je dvosmerna , širina znaša do 3.0 m. Odvodnja je zelo slabo urejena. Večji del je disperzna ali lokalno ponika, na posameznem odseku cest pa je odvaja v bližnji potok.

.T.3 PROJEKTNE OSNOVE

T.3.1 Predhodna dokumentacija

- DKN geodetska uprava RS
- Geodetski posnetek terena

.T.4 TEHNIČNE REŠITVE:

Predlog rešitve je obnova cestišča po poškodbah zaradi neurja iz julija 2024. Vozišče se odstrani, ter povrne v obstoječe stanje. Potrebno je urediti spodnji in zgornji ustroj vozišča, izdelati izboljšavo temeljnih tal na dveh odsekih, ter urediti odvodnjo meteornih in zalednih vod. Dolžina odseka znaša 670m.

T.4.1 Predvidena Ureditev

CESTA

Cesta se uredi kot utrjena površina v obstoječih gabaritih. Širina te površine znaša 3.00m na celotnem odseku. Za potrebe odvodnje meteornih vod pa je potrebno urediti ločen kanalizacijski sistem, ki bo odvajal meteorne vode iz celotnega obravnavanega območja.

METEORNA KANALIZACIJA

Z obravnavanim projektom se predvideva gradnja kanalizacijskega sistema iz drenažno kanalizacijskih cevi, katera zajema ceste in zaledno vodo.

Meteorna kanalizacija na območju je sestavljena iz treh samostojnih vej, kjer se vsaka veja odvaja v obstoječ odvodnik. Voda se zbira v asfaltni muldi z vtoki v vtočne jaške, ki se nahajajo ob muldi. Vtočni jaški pa so povezani z drenažno kanalizacijskimi cevmi premera 200 do 250 mm.

Veja 1 poteka na odseku D in delu oseka C med profili C5 in C2, je premera 200mm, odvaja se v bližnjipotok.

Veja 2 poteka na delu oseka C med profili C5 in C10, je premera 200 mm, odvaja se v ponikovalnico, višji dotoki , katere ponikovalnica ne more sprejeti, pa se bodo odvedli s cevjo PVC 200 do nižjega terena, kjer se bodo disperzno razlili v obstoječi grapo.

Veja 3 na delu oseka B med profili B6 in B13, je premera 200 do 250mm, odvaja se v obstoječ jarek J4. Jarek J4 pa v profilu B9 prečka obravnavano cesto s cestnim prepustom premera 80cm. Prepust P4 je obdelan v hidrotehničnem poročilu v mapi 2/2.

Veja 4 poteka na delu oseka B med profili B1 in B6, je premera 200 mm, odvaja se disperzno v obstoječi grapo.

Veja 5 na delu oseka A med profili A13 in A10, je premera 200 mm, odvaja se v obstoječ jarek J2. Jarek J2 pa v profilu A10 prečka obravnavano cesto s cestnim prepustom premera 50cm. Prepust P2 je obdelan v hidrotehničnem poročilu v mapi 2/2.

Veja 6 poteka na delu oseka A med profili A1 in A10, je premera 200 mm, odvaja se v ponikovalnico, višji dotoki , katere ponikovalnica ne more sprejeti, pa se bodo disperzno razlili po terenu v obstoječo grapo.

T.4.2 Hidrološke in vodnogospodarske razmere:

Obravnavano območje se nahaja izven naselja, ki je v veliki meri gozd delno tudi travniki.

Odvodnja obravnavanega dela je urejena z točkovnimi požiralniki ki se priključujejo na meteorno kanalizacijo ceste , katera se izliva v bližnji potoke na trasi, delno tudi v obstoječe grape. Za obravnavano območje je bilo izdelano hidrotehnično poročilo, ki je priloženo projektu v mapi 2.2.

T.4.3 Odvodnja

Odvodnjavanje ceste in zaledja je rešeno v smislu zbiranja vode v asfaltni muldi ob robu ceste z vtoki v vtočne jaške. Jaški so povezani v meteorno kanalizacijo iz drenažno kanalizacijskih cevi. Jaški so postavljeni v rastru tako, da posamezna prispevna površina ne presega 250 m2 . Drenažne cevi so premera 150mm. Drenažno kanalizacijske cevi pa so premera 200 -250 mm. Kanalizacija je iz cevi iz plastičnih mas PEHD SN8. Jaški so betonski premera 80 cm s povoznim LTŽ pokrovom.

T.4.4 Komunalni vodi

Skladno s 5. členom Pravilnika za izvedbo investicijskih vzdrževalnih del v javno korist na javnih cestah projektni pogoji in soglasja niso obvezna.

Komunalni vodi so vrisani po podatkih GJI.
Na obravnavanem odseku se nahajajo naslednji komunalni vodi:

- TK vodi

Telekomunikacijski vodi

Na obravnavanem območju poteka obstoječi TK zemeljski vod, ki je vrisan po podatkih GJI. TK vod je pred gradnjo potrebno zakoličiti in ustrezno zaščititi. Zaščitne ukrepe bo podal predstavnik skrbniške službe na ogledu terena pred gradnjo. Zakoličiti in zaščititi je potrebno TK vode v skupni dolžini 530 m , kot je razvidno iz priložene situacije komunalnih vodov v vodilnem načrtu.

.T.5 Investicijska vrednost

Investicijska vrednost investicije je določena na podlagi podobnih objektov in predstavlja grobo oceno vrednosti za skupno investicijo.
V popisu je zajet cestni del s površinsko odvodnjo in meteorno kanalizacijo,
Popis s projektantskim predračunom je prikazan po posameznem sklopu del.

	SKUPAJ CESTE	
1	ODSEK A	86,210.70 €
2	ODSEK B	104,575.07 €
3	OPORNI ZID 1 (odsek B)	44,657.73 €
4	OPORNI ZID 2 (odsek B)	59,297.78 €
5	ODSEK C , D	70,392.71 €
	SKUPAJ :	**365,133.99 €**
	DDV 22%	**80,329.48 €**
	VSE SKUPAJ :	**445,463.47 €**


.T.6 POSEG NA PARCELE

Z izgradnjo rekonstrukcije ceste posegamo tudi na parcele izven obstoječe ceste, ker kataster ni urejen, dejanski posegi pa so na cestnem telesu do ograj na parcelah.
Parcele s posegi so prikazane na priloženi katastrski situaciji v grafičnih prilogah vodilne mape. Za posege na parcelah je potrebno pridobiti ustrezno soglasje lastnikov, oziroma ustrezno urediti kataster.

T.6.1 Spisek prizadetih parcel

ZAP. ŠT.	PARC. ŠT.	POSEG	
K.O. BREZJE (štev. k.o. 919)			
ODSEK A			
1	775	75.8	m^2
2	447	144.3	m^2
3	469	289.5	m^2
4	468	486.2	m^2
5	470	165.8	m^2
ODSEK B			
1	470	949.7	m^2
2	505	320.5	m^2
3	500	513.7	m^2
ODSEK C in D			
1	522	134.4	m^2
2	776	59.0	m^2
3	530	536.0	m^2
4	528	86.5	m^2
5	517/3	123.8	m^2
6	*85	12.2	m^2
SKUPAJ		3897.4	
	ODSEK A	1161.6	
	ODSEK B	1783.9	
	ODSEK CD	951.9	

0.9 GRAFIČNI PRIKAZI

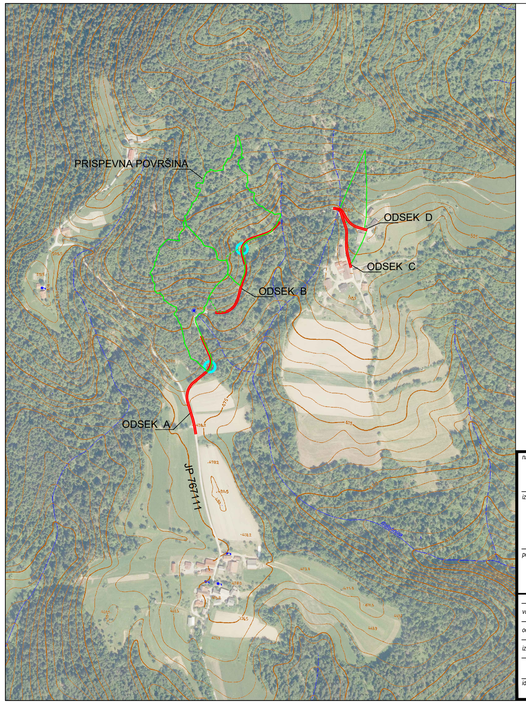

PREGLEDNA SITUACIJA
M 1:5000

naročnik:
OBČINA MOZIRJE
Šmihelska cesta 2, 3330 Mozirje

izvajalec:
BM BIRO
Bojan Mavri. s.p.
Šolska pot 30, 2241 Spodnji Duplek

podizvajalec:

	ime in priimek	id. številka	podpis
vodja projekta	B. MAVRI d.i.g.	G-0490	
odg. projektant	B. MAVRI d.i.g.	G-0490	
izdelal	B. MAVRI d.i.g.	G-0490	

št. projekta:	781 / 2025	datum:	Marec 2026
id. št. podizvajalca:	št. načrta: 781 / 2025	dopolnitev:	

Lokacija:
Mozirje

projekt. načrt:
UREDITEV CESTE JP 767111
BRDO-PREČNA v dolžini 670m
(ID iz AJDA – 1458436)


2.1 NAČRT CESTE

vsebina/naslov risbe:
PREGLEDNA SITUACIJA

faza: I Z N	merilo: M 1:5000
avtor risbe: BM Biro	št. priloge: G.1

SITUACIJA KOM. VODOV ODSEK A
M 1:250

POZICIJA LISTOV

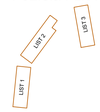

LEGENDA:

OBSTOJEČE
- PARCELNE MEJE
- OBSTOJEČE CESTE IN POVEZAVE
- OBSTOJEČE HIŠE
- ELEKTRONSKE KOMUNIKACIJE

PREDVIDENO
- ROB CESTE in PARKIRIŠČ
- ASFALTNA MULDA
- METEORNA KANALIZACIJA
- DRENAŽA
- J2 SONDAŽNI IZKOPI

naročnik: OBČINA MOZIRJE, Šmihelska cesta 2, 3330 Mozirje		Lokacija: Mozirje	
izvajalec: BM BIRO, Bojan Mavri, s.p., Šolska pot 30, 2241 Spodnji Duplek		projekt, načrt: UREDITEV CESTE JP 767111 BRDO-PREČNA v dolžini 670m (ID iz AJDA – 1458436)	
podizvajalec:		2.1 NAČRT CESTE	
	ime in priimek	id. številka	podpis
vodja projekta	B. MAVRI d.i.g.	G-0490	
odg. projektant	B. MAVRI d.i.g.	G-0490	
izdelal	B. MAVRI d.i.g.	G-0490	
id. št. podizvajalca:	št. projekta: 781 / 2025	datum: Marec 2026	
	št. načrta: 781 / 2025	dopolnitev:	
vsebina/naslov risbe: SITUACIJA KOM. VODOV		faza: I Z N	merilo: 1:250
avtor risbe: BM Biro		št. priloge: G.104.1	

SITUACIJA KOM. VODOV ODSEK B
M 1:250

POZICIJA LISTOV



LEGENDA:

OBSTOJEČE
- PARCELNE MEJE
- OBSTOJEČE CESTE IN POVEZAVE
- OBSTOJEČE HIŠE
- ELEKTRONSKE KOMUNIKACIJE

PREDVIDENO
- ROB CESTE in PARKIRIŠČ
- ASFALTNA MULDA
- METEORNA KANALIZACIJA
- DRENAŽA
- J2 SONDAŽNI IZKOPI

naročnik: OBČINA MOZIRJE, Šmihelska cesta 2, 3330 Mozirje		Lokacija: Mozirje	
izvajalec: BM BIRO, Bojan Mavri, s.p., Šolska pot 30, 2241 Spodnji Duplek		projekt, načrt: UREDITEV CESTE JP 767111 BRDO-PREČNA v dolžini 670m (ID iz AJDA – 1458436)	
podizvajalec:		2.1 NAČRT CESTE	
	ime in priimek	id. številka	podpis
vodja projekta	B. MAVRI d.i.g.	G-0490	
odg. projektant	B. MAVRI d.i.g.	G-0490	
izdelal	B. MAVRI d.i.g.	G-0490	
id. št. podizvajalca:	št. projekta: 781 / 2025	datum: Marec 2026	
	št. načrta: 781 / 2025	dopolnitev:	
vsebina/naslov risbe: SITUACIJA KOM. VODOV		faza: I Z N	merilo: 1:250
avtor risbe: BM Biro		št. priloge: G.104.2	

SITUACIJA KOM. VODOV ODSEK C in D
M 1:250


POZICIJA LISTOV

LEGENDA:

OBSTOJEČE
- PARCELNE MEJE
- OBSTOJEČE CESTE IN POVEZAVE
- OBSTOJEČE HIŠE
- ELEKTRONSKE KOMUNIKACIJE

PREDVIDENO
- ROB CESTE in PARKIRIŠČ
- ASFALTNA MULDA
- METEORNA KANALIZACIJA
- DRENAŽA
- J2 SONDAŽNI IZKOPI


naročnik: OBČINA MOZIRJE, Šmihelska cesta 2, 3330 Mozirje		Lokacija: Mozirje	
izvajalec: BM BIRO, Bojan Mavri, s.p., Šolska pot 30, 2241 Spodnji Duplek		projekt, načrt: UREDITEV CESTE JP 767111 BRDO-PREČNA v dolžini 670m (ID iz AJDA – 1458436)	
podizvajalec:		2.1 NAČRT CESTE	
	ime in priimek	id. številka	podpis
vodja projekta	B. MAVRI d.i.g.	G-0490	
odg. projektant	B. MAVRI d.i.g.	G-0490	
izdelal	B. MAVRI d.i.g.	G-0490	
id. št. podizvajalca:	št. projekta: 781 / 2025	datum: Marec 2026	
	št. načrta: 781 / 2025	dopolnitev:	
vsebina/naslov risbe: SITUACIJA KOM. VODOV		faza: I Z N	merilo: 1:250
avtor risbe: BM Biro		št. priloge: G.104.3	

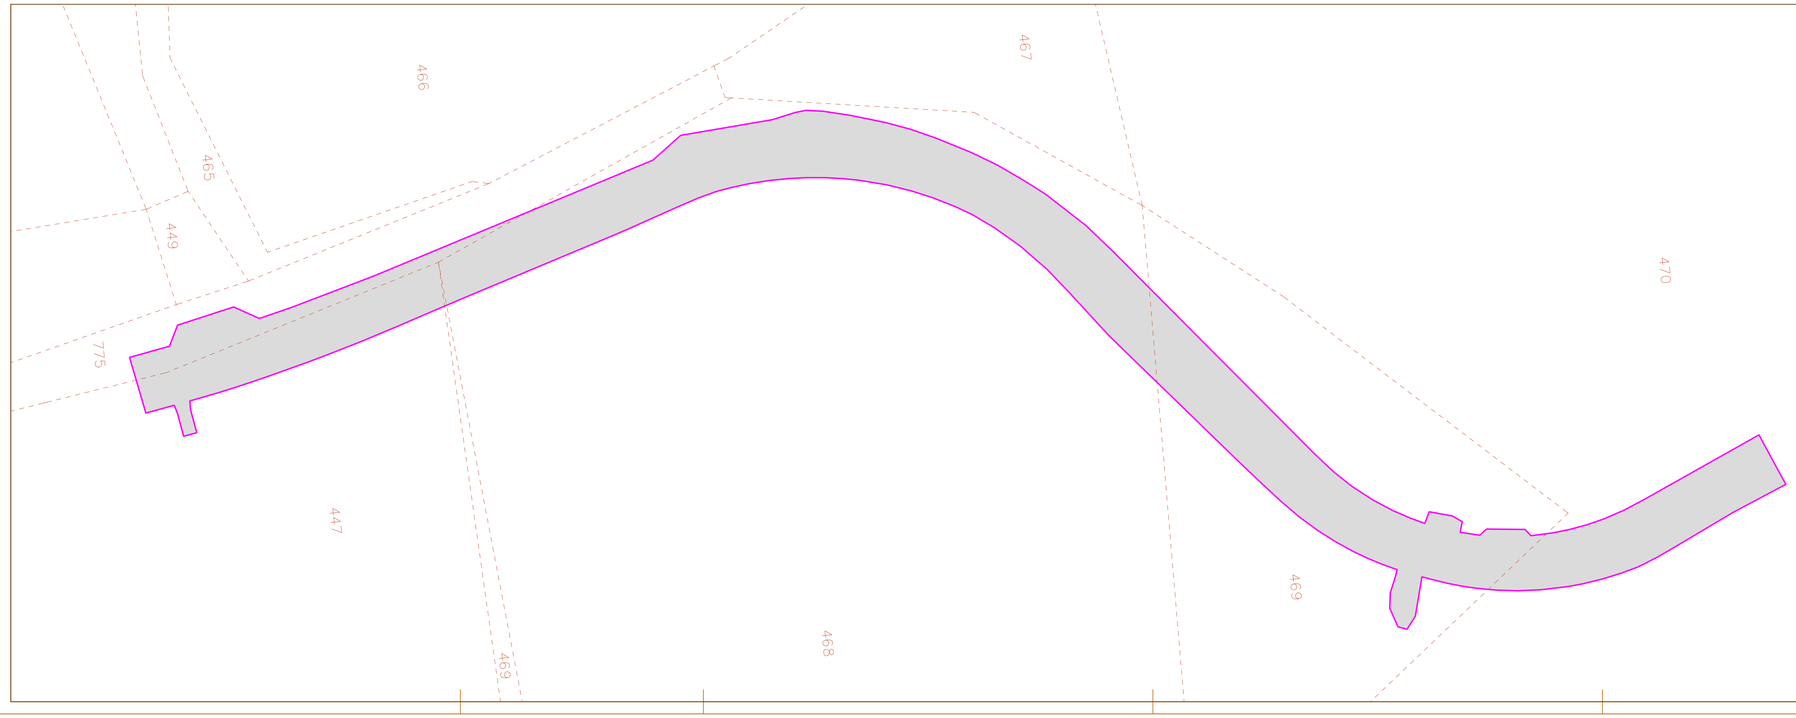

ZAP. ŠT.	PARC. ŠT.	POSEG	
K.O. BREZJE (štev. k.o. 919)			
ODSEK A			
1	775	75.8	m^2
2	447	144.3	m^2
3	469	289.5	m^2
4	468	486.2	m^2
5	470	165.8	m^2
ODSEK B			
1	470	949.7	m^2
2	505	320.5	m^2
3	500	513.7	m^2
ODSEK C in D			
1	522	134.4	m^2
2	776	59.0	m^2
3	530	536.0	m^2
4	528	86.5	m^2
5	517/3	123.8	m^2
6	*85	12.2	m^2
SKUPAJ		3897.4	
	ODSEK A	1161.6	
	ODSEK B	1783.9	
	ODSEK CD	951.9	

KATASTRSKA SITUACIJA ODSEK A
M 1:250

POZICIJA LISTOV

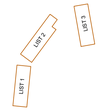

LEGENDA
- Meja K.O.
- Parcelne meje
- OBMOČJE GRADBENEGA POSEGA
- OBMOČJE SLUŽNOSTI

OPOMBA : meje so le informativne , lahko so večja odstopanja


naročnik: OBČINA MOZIRJE Šmihelska cesta 2, 3330 Mozirje	Lokacija: Mozirje
izvajalec: BM BIRO Bojan Mavri, s.p. Šolska pot 30, 2241 Spodnji Duplek	projekt, načrt: UREDITEV CESTE JP 767111 BRDO-PREČNA v dolžini 670m (ID iz AJDA – 1458436)
podizvajalec:	2.1 NAČRT CESTE

	ime in priimek	id. številka	podpis
vodja projekta	B. MAVRI d.i.g.	G-0490	
odg. projektant	B. MAVRI d.i.g.	G-0490	
izdelal	B. MAVRI d.i.g.	G-0490	
	št. projekta: 781 / 2025	datum: Marec 2026	
id. št. podizvajalca:	št. načrta: 781 / 2025	dopolnitev:	

vsebina/naslov risbe: KATASTRSKA SITUACIJA

faza: I Z N | merilo: 1:250

avtor risbe: BM Biro | št. priloge: G.105.1

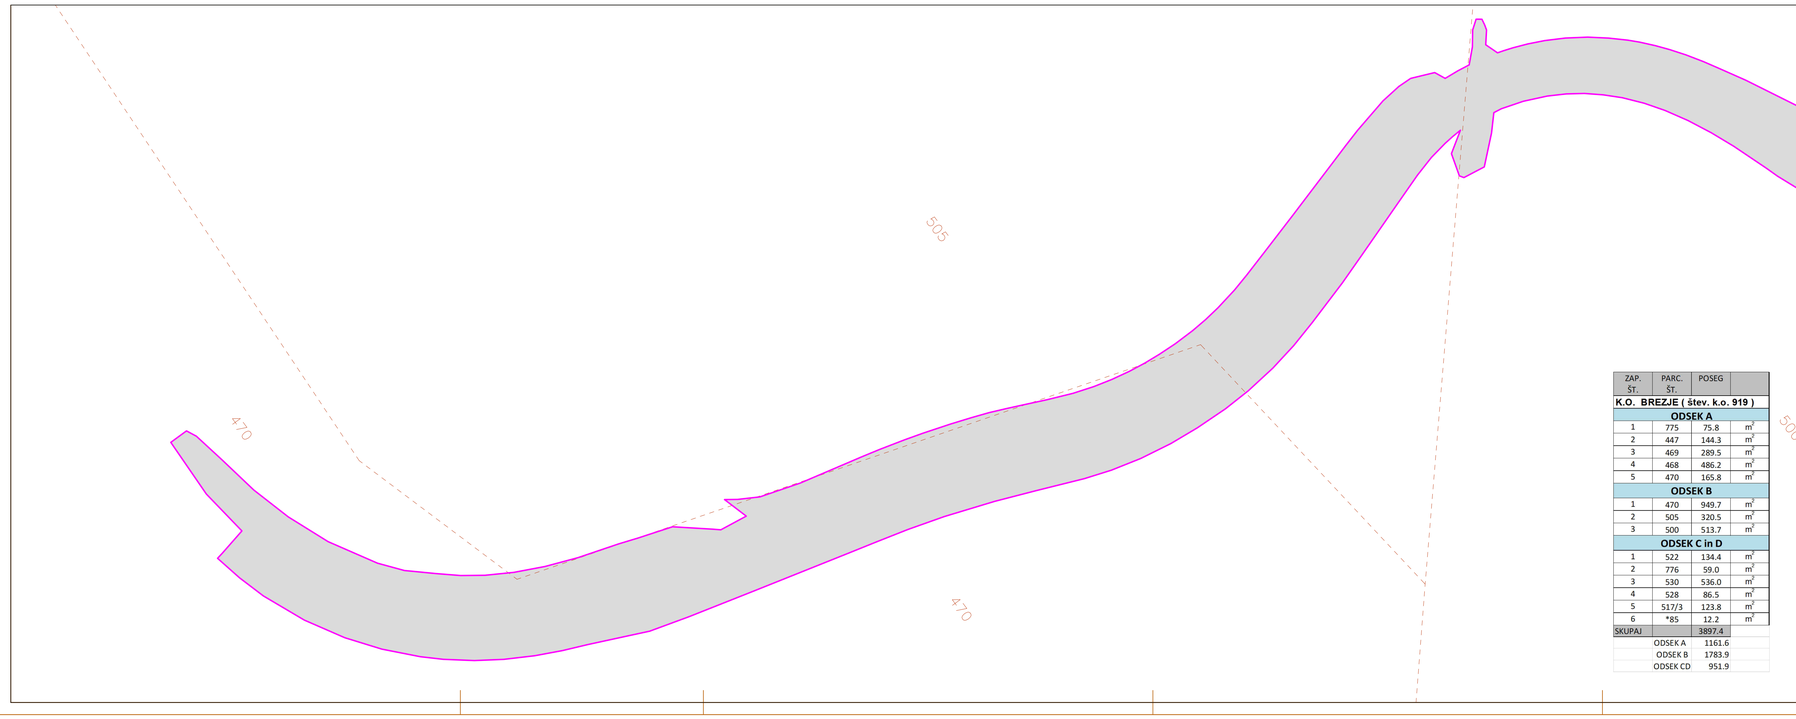

KATASTRSKA SITUACIJA ODSEK B
M 1:250

ZAP. ŠT.	PARC. ŠT.	POSEG	
K.O. BREZJE (štev. k.o. 919)			
ODSEK A			
1	775	75.8	m^2
2	447	144.3	m^2
3	469	289.5	m^2
4	468	486.2	m^2
5	470	165.8	m^2
ODSEK B			
1	470	949.7	m^2
2	505	320.5	m^2
3	500	513.7	m^2
ODSEK C in D			
1	522	134.4	m^2
2	776	59.0	m^2
3	530	536.0	m^2
4	528	86.5	m^2
5	517/3	123.8	m^2
6	*85	12.2	m^2
SKUPAJ		3897.4	
	ODSEK A	1161.6	
	ODSEK B	1783.9	
	ODSEK CD	951.9	

POZICIJA LISTOV



LEGENDA
- Meja K.O.
- Parcelne meje
- OBMOČJE GRADBENEGA POSEGA
- OBMOČJE SLUŽNOSTI

OPOMBA : meje so le informativne , lahko so večja odstopanja


naročnik: OBČINA MOZIRJE Šmihelska cesta 2, 3330 Mozirje	Lokacija: Mozirje
izvajalec: BM BIRO Bojan Mavri, s.p. Šolska pot 30, 2241 Spodnji Duplek	projekt, načrt: UREDITEV CESTE JP 767111 BRDO-PREČNA v dolžini 670m (ID iz AJDA – 1458436)
podizvajalec:	2.1 NAČRT CESTE

	ime in priimek	id. številka	podpis
vodja projekta	B. MAVRI d.i.g.	G-0490	
odg. projektant	B. MAVRI d.i.g.	G-0490	
izdelal	B. MAVRI d.i.g.	G-0490	
	št. projekta: 781 / 2025	datum: Marec 2026	
id. št. podizvajalca:	št. načrta: 781 / 2025	dopolnitev:	

vsebina/naslov risbe: KATASTRSKA SITUACIJA

faza: I Z N | merilo: 1:250


avtor risbe: BM Biro | št. priloge: G.105.2

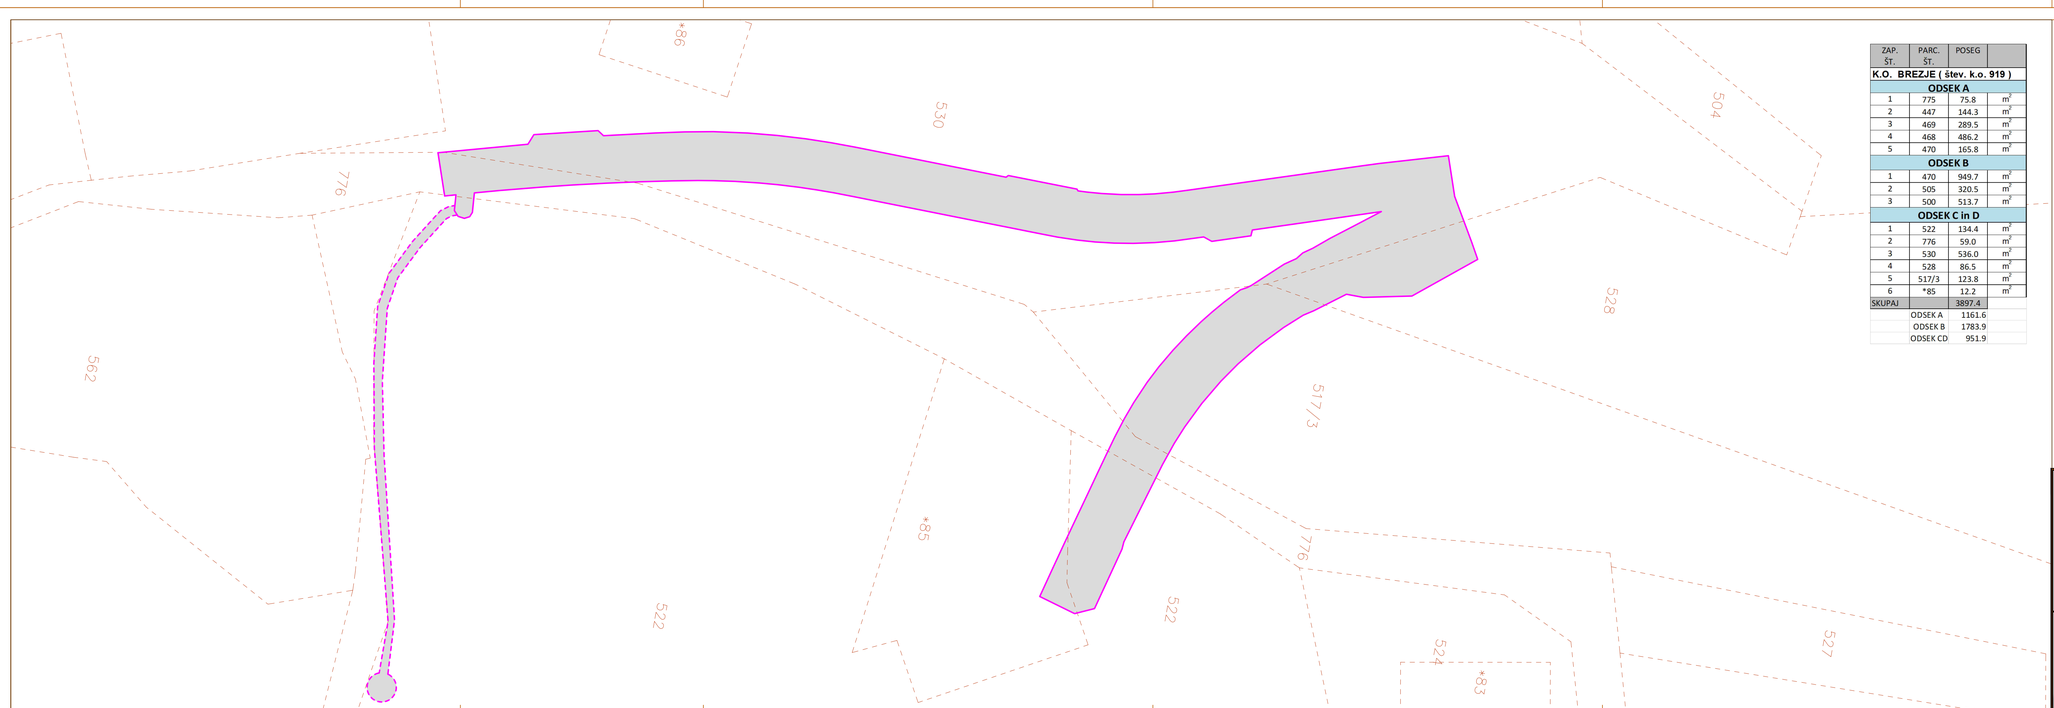

ZAP. ŠT.	PARC. ŠT.	POSEG	
K.O. BREZJE (štev. k.o. 919)			
ODSEK A			
1	775	75.8	m^2
2	447	144.3	m^2
3	469	289.5	m^2
4	468	486.2	m^2
5	470	165.8	m^2
ODSEK B			
1	470	949.7	m^2
2	505	320.5	m^2
3	500	513.7	m^2
ODSEK C in D			
1	522	134.4	m^2
2	776	59.0	m^2
3	530	536.0	m^2
4	528	86.5	m^2
5	517/3	123.8	m^2
6	*85	12.2	m^2
SKUPAJ		3897.4	
	ODSEK A	1161.6	
	ODSEK B	1783.9	
	ODSEK CD	951.9	

KATASTRSKA SITUACIJA ODSEK C in D
M 1:250

POZICIJA LISTOV

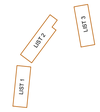

LEGENDA
- Meja K.O.
- Parcelne meje
- OBMOČJE GRADBENEGA POSEGA
- OBMOČJE SLUŽNOSTI

OPOMBA : meje so le informativne , lahko so večja odstopanja

naročnik: OBČINA MOZIRJE Šmihelska cesta 2, 3330 Mozirje	Lokacija: Mozirje
izvajalec: BM BIRO Bojan Mavri, s.p. Šolska pot 30, 2241 Spodnji Duplek	projekt, načrt: UREDITEV CESTE JP 767111 BRDO-PREČNA v dolžini 670m (ID iz AJDA – 1458436)
podizvajalec:	2.1 NAČRT CESTE

	ime in priimek	id. številka	podpis
vodja projekta	B. MAVRI d.i.g.	G-0490	
odg. projektant	B. MAVRI d.i.g.	G-0490	
izdelal	B. MAVRI d.i.g.	G-0490	
	št. projekta: 781 / 2025	datum: Marec 2026	
id. št. podizvajalca:	št. načrta: 781 / 2025	dopolnitev:	

vsebina/naslov risbe: KATASTRSKA SITUACIJA

faza: I Z N | merilo: 1:250

avtor risbe: BM Biro | št. priloge: G.105.3