
O1 - 80/195, p=55

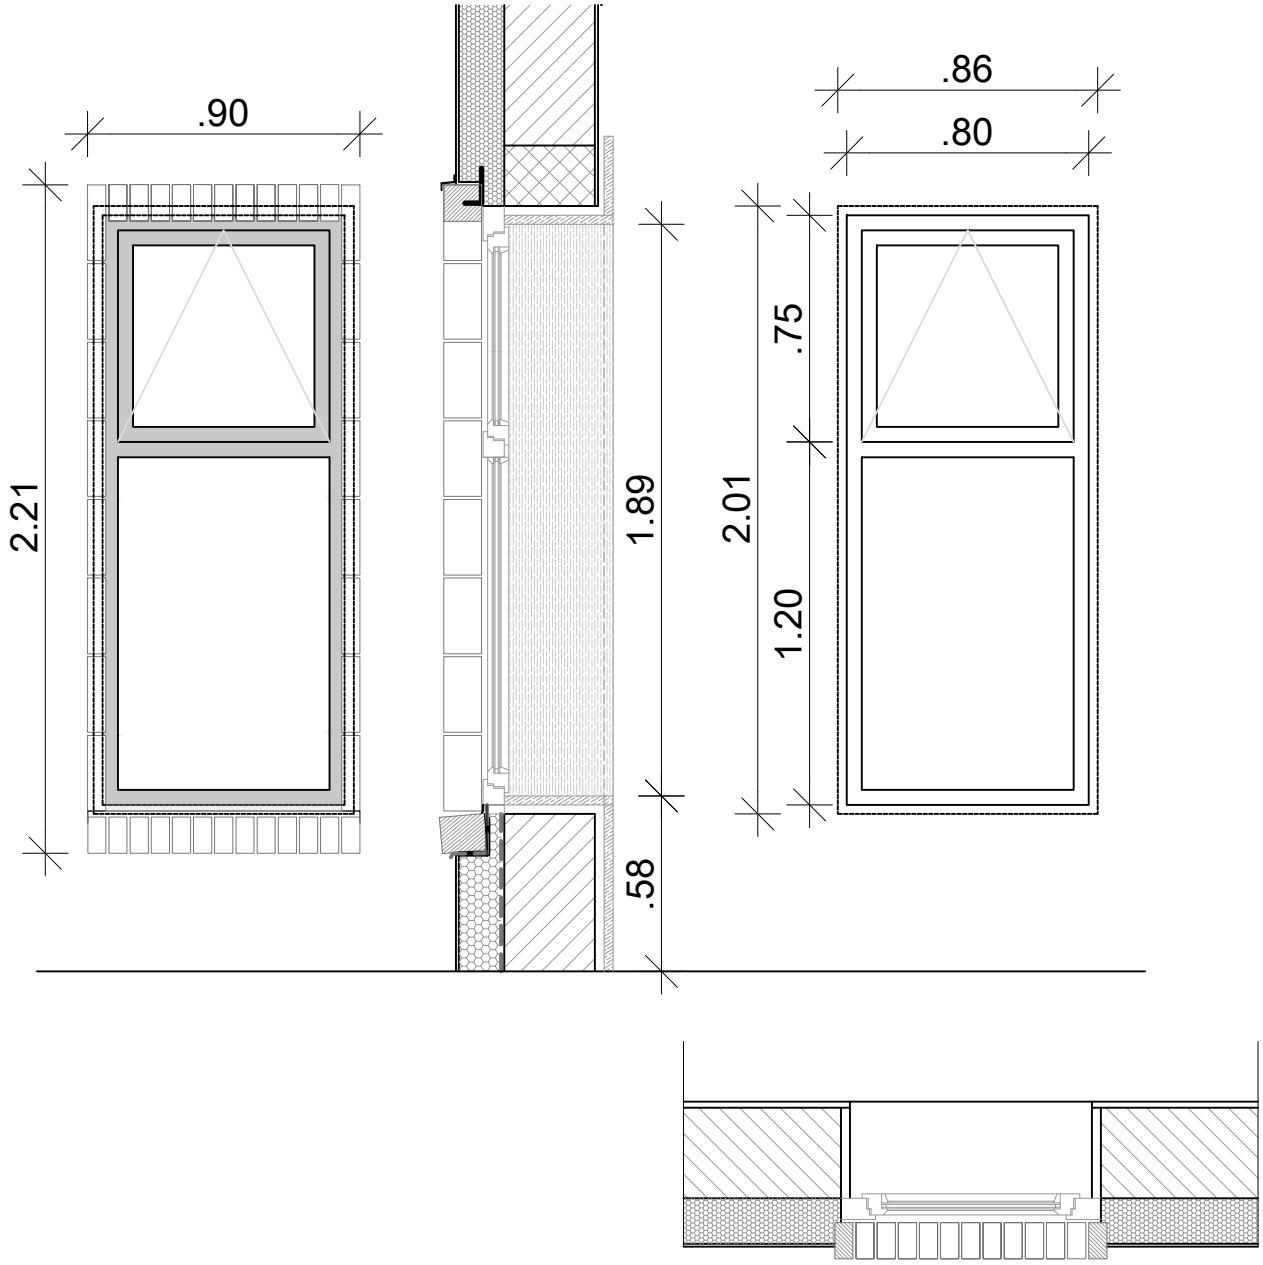


ENOKRILNO OKNO:

- OKENSKI OKVIR: Alu, montirano na zunanjo stran nosilne stene
- ZASTEKLITEV: troslojna; okno s parapetom na višini 55cm mora imeti varnostno steklo (po izboru dobavitelja)
- SENČILO: /
- ZAŠČITA: mreža na notranji strani okenske odprtine
- GRADBENA MERA: 86/201 cm
- MODULARNA MERA: 80/195(120+75) cm
- KOLIČINA: 2x (od tega je eno okno z varnostnim steklom)
- ODPIRANJE: spodnji del je fiksen, zgornji del se odpira na kip z elektronskim upravljanjem
- VIŠINA PARAPETA (od končanega tlaka): 58 in 310 cm z notranjo leseno okensko polico-po shemi oblog list št. 5.1
-OKENSKI OKVIR: oblečen v furnirano iverno ploščo
- FASADNI OKVIR: opeka po shemi

- Opomba: mere je potrebno pred izdelavo preveriti na objektu!

Naslov risbe:	SHEMA OKEN	Št. projekta: 42/2024	Namen: PZI	Merilo: 1:25	Enote: METRI	List: 1	Datum: november 2025

O2 - 80/195, p=227

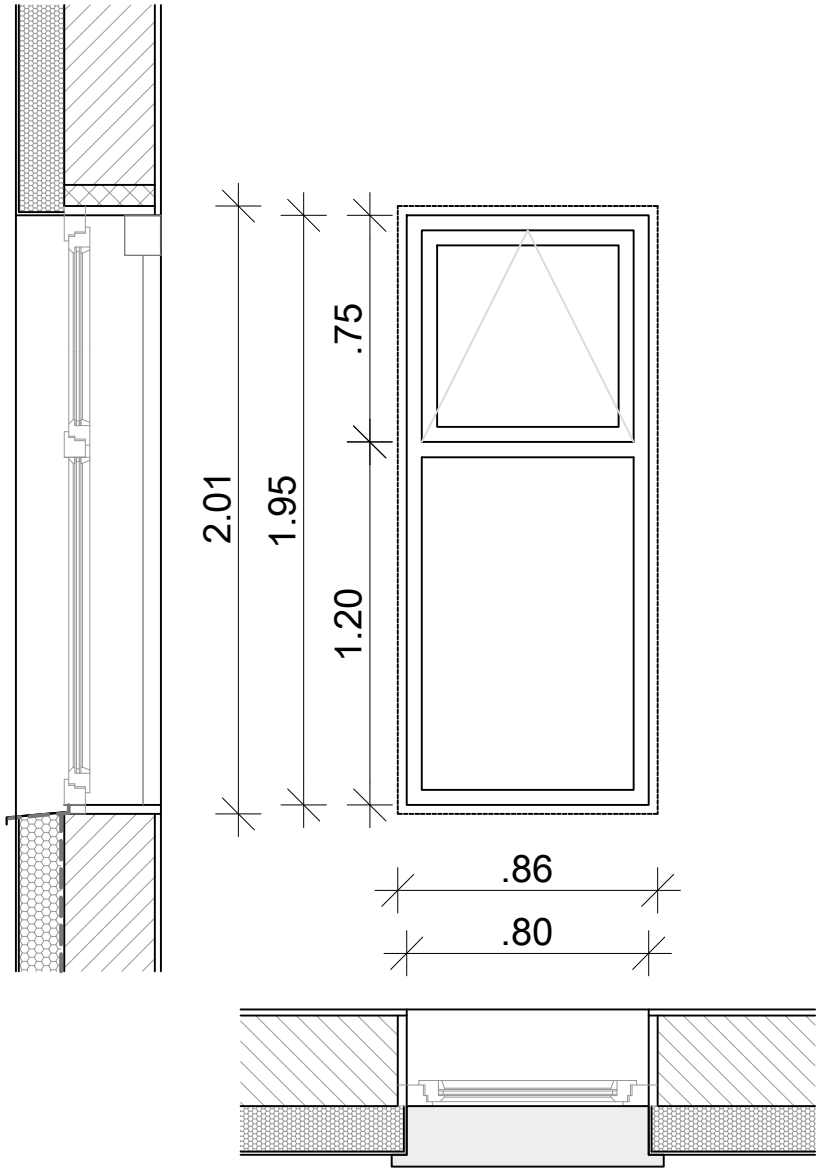


ENOKRILNO OKNO:

- OKENSKI OKVIR: Alu
- ZASTEKLITEV: troslojna
- SENČILO: notranje rolo senčilo na motorni pogon
- ZAŠČITA: mreža na notranji strani okenske odprtine
- GRADBENA MERA: 86/201 cm
- MODULARNA MERA: 80/195(120+75) cm
- KOLIČINA: 3x
- ODPIRANJE: spodnji del je fiksen, zgornji del se odpira na kip z elektronskim upravljanjem
- VIŠINA PARAPETA (od končanega tlaka): 227 cm z Alu okensko polico (zunanjo in notranjo)

- Opomba: mere je potrebno pred izdelavo preveriti na objektu!

Naslov risbe:	SHEMA OKEN - OKNA V DVORANI S SENČILOM	Št. projekta: 42/2024	Namen: PZI	Merilo: 1:25	Enote: METRI	List: 2	Datum: november 2025

O2.1 - 80/195, p=65,70

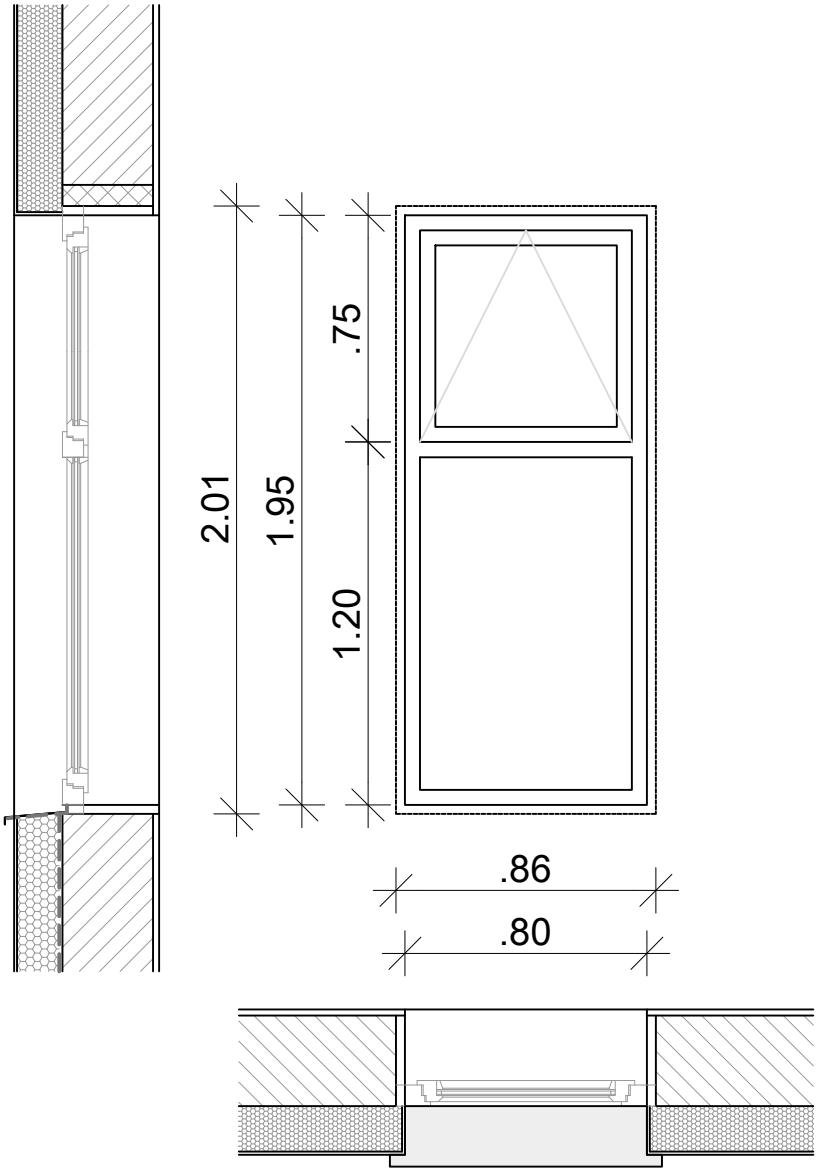


ENOKRILNO OKNO:


- OKENSKI OKVIR: Alu
- ZASTEKLITEV: troslojna; varnostno steklo (po izboru dobavitelja)
- SENČILO: /
- ZAŠČITA: /
- GRADBENA MERA: 86/201 cm
- MODULARNA MERA: 80/195(120+75) cm
- KOLIČINA: 2x
- ODPIRANJE: spodnji del je fiksen, zgornji del se odpira na kip z elektronskim upravljanjem
- VIŠINA PARAPETA (od končanega tlaka): 50 cm z Alu okensko polico (zunanjo in notranjo)


- Opomba: mere je potrebno pred izdelavo preveriti na objektu!

Naslov risbe:	SHEMA OKEN - OKNA NA STOPNIŠČU	Št. projekta: 42/2024	Namen: PZI	Merilo: 1:25	Enote: METRI	List: 3	Datum: november 2025

O3 - 80/273, p=55, 227

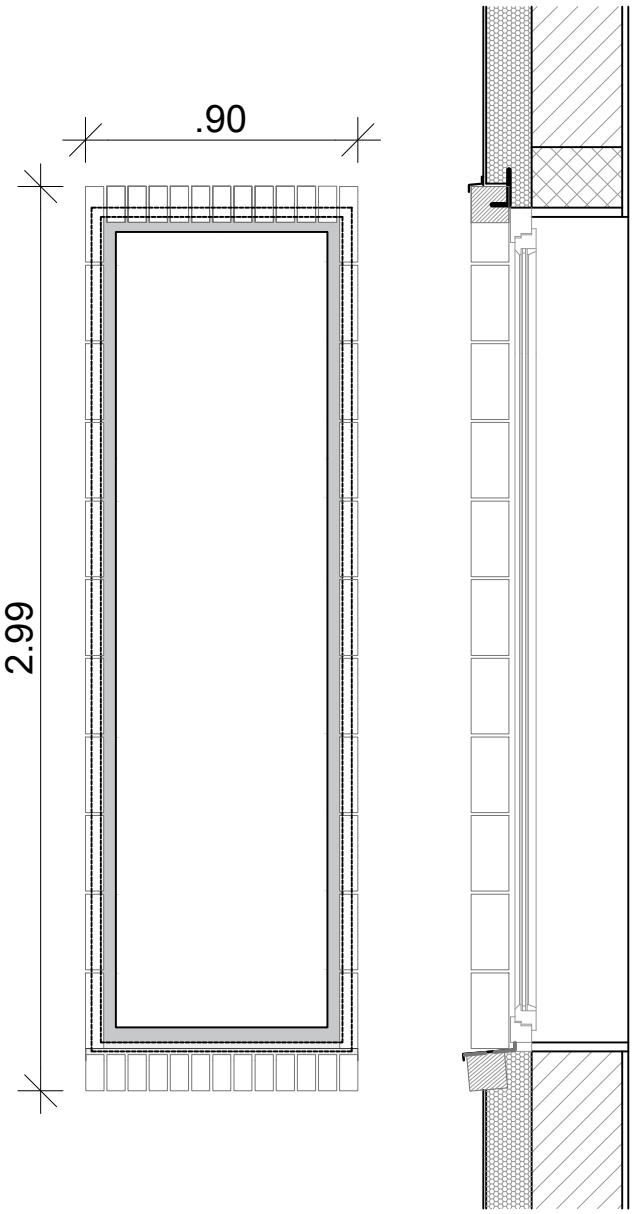

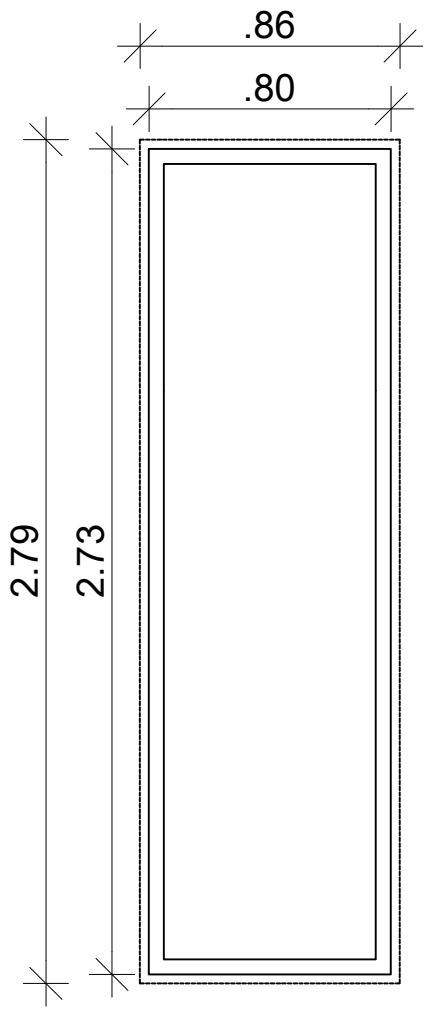

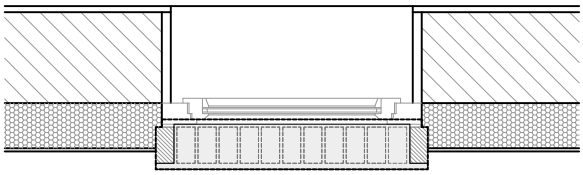


FIKSNO OKNO:

- OKENSKI OKVIR: Alu, montirano na zunanjo stran nosilne stene
- ZASTEKLITEV: troslojna; okno s parapetom na višini 55cm mora imeti varnostno steklo (po izboru dobavitelja)
- SENČILO: /
- ZAŠČITA: mreža na notranji strani okenske odprtine
- GRADBENA MERA: 86/279 cm
- MODULARNA MERA: 80/273 cm
- KOLIČINA: 3x (od tega je eno okno z varnostnim steklom)
- ODPIRANJE: fiksno okno
- VIŠINA PARAPETA (od končanega tlaka): 55, 307 cm z Alu okensko polico
- FASADNI OKVIR: opeka po shemi

- Opomba: mere je potrebno pred izdelavo preveriti na objektu!

Naslov risbe:	SHEMA OKEN	Št. projekta: 42/2024	Namen: PZI	Merilo: 1:25	Enote: METRI	List: 4	Datum: november 2025

O4 - 200/60, p=180

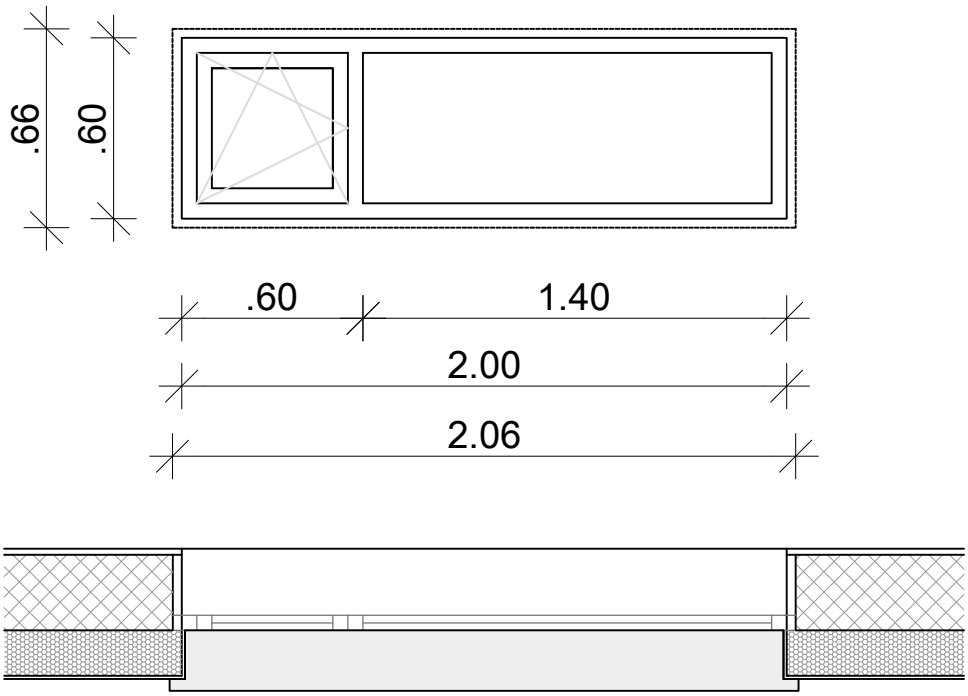


ENOKRILNO OKNO:

- OKENSKI OKVIR: Alu
- ZASTEKLITEV: troslojna
- SENČILO: /
- ZAŠČITA: /
- GRADBENA MERA: 206/66 cm
- MODULARNA MERA: 200(60+140)/60 cm
- KOLIČINA: 1x
- ODPIRANJE: desni del se odpira, levi je fiksen
- VIŠINA PARAPETA (od končanega tlaka): 180 cm z Alu okensko polico (zunanjo in notranjo)

- Opomba: mere je potrebno pred izdelavo preveriti na objektu!

Naslov risbe:	SHEMA OKEN - OKNA NA STOPNIŠČU	Št. projekta: 42/2024	Namen: PZI	Merilo: 1:25	Enote: METRI	List: 5	Datum: november 2025

O5 - 200/120, p=90

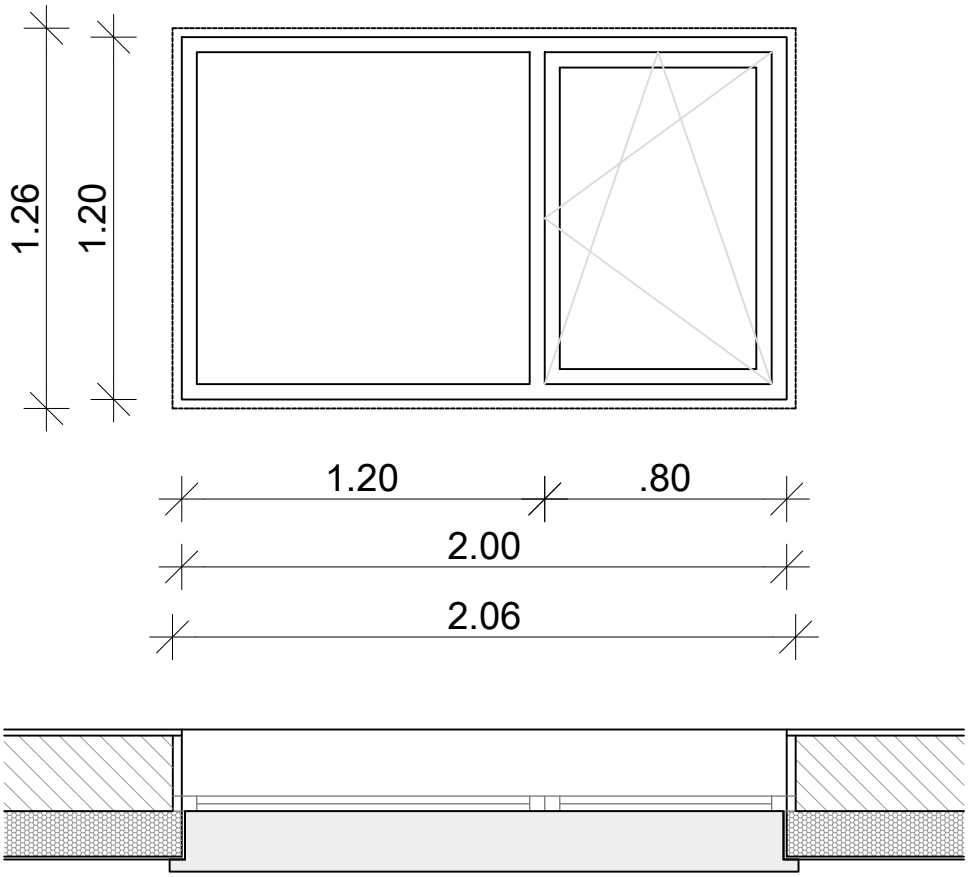


ENOKRILNO OKNO:

- OKENSKI OKVIR: Alu
- ZASTEKLITEV: troslojna
- SENČILO: notranje rolo senčilo na motorni pogon
- ZAŠČITA: /
- GRADBENA MERA: 206/126 cm
- MODULARNA MERA: 200(120+80)/120 cm
- KOLIČINA: 1x
- ODPIRANJE: levi del se odpira, desni je fiksen
- VIŠINA PARAPETA (od končanega tlaka): 90 cm z Alu okensko polico (zunanjo in notranjo)

- Opomba: mere je potrebno pred izdelavo preveriti na objektu!

Naslov risbe:	SHEMA OKEN - OKNA NA STOPNIŠČU	Št. projekta: 42/2024	Namen: PZI	Merilo: 1:25	Enote: METRI	List: 6	Datum: november 2025

O6 - 144/120, p=90

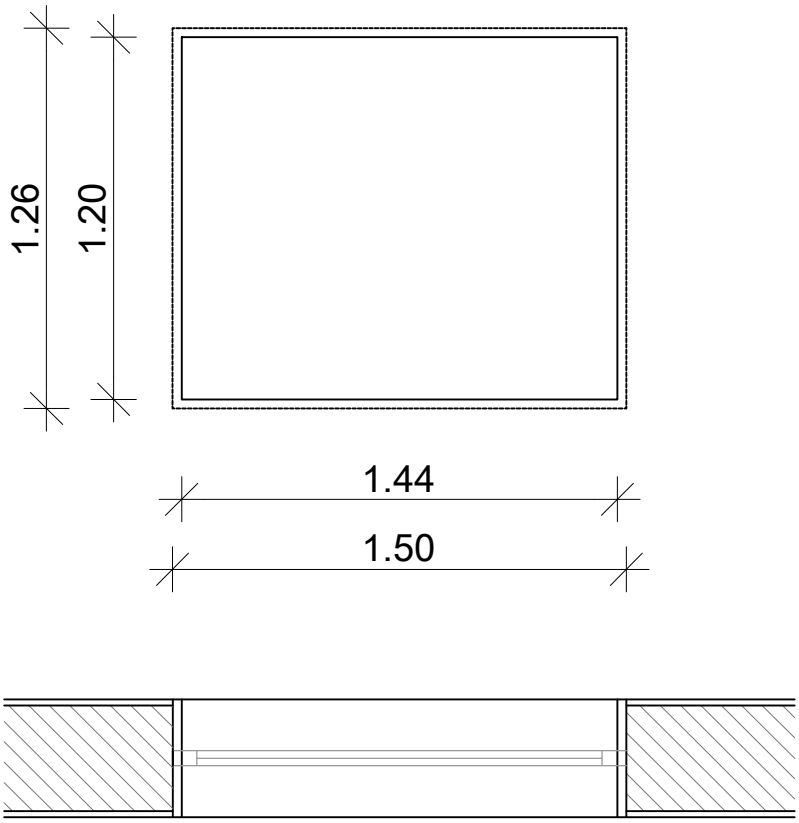


FIKSNO OKNO:


- OKENSKI OKVIR: Alu
- ZASTEKLITEV: zvočno-izolacijska
- SENČILO: notranje rolo senčilo na motorni pogon
- ZAŠČITA: mreža na strani proti dvorani
- GRADBENA MERA: 150/126 cm
- MODULARNA MERA: 144/120 cm
- KOLIČINA: 1x
- ODPIRANJE: /
- VIŠINA PARAPETA (od končanega tlaka): 90 cm

- Opomba: mere je potrebno pred izdelavo preveriti na objektu!

Naslov risbe:	SHEMA OKEN - OKNA NA STOPNIŠČU	Št. projekta: 42/2024	Namen: PZI	Merilo: 1:25	Enote: METRI	List: 7	Datum: november 2025

VN1 - 80/210

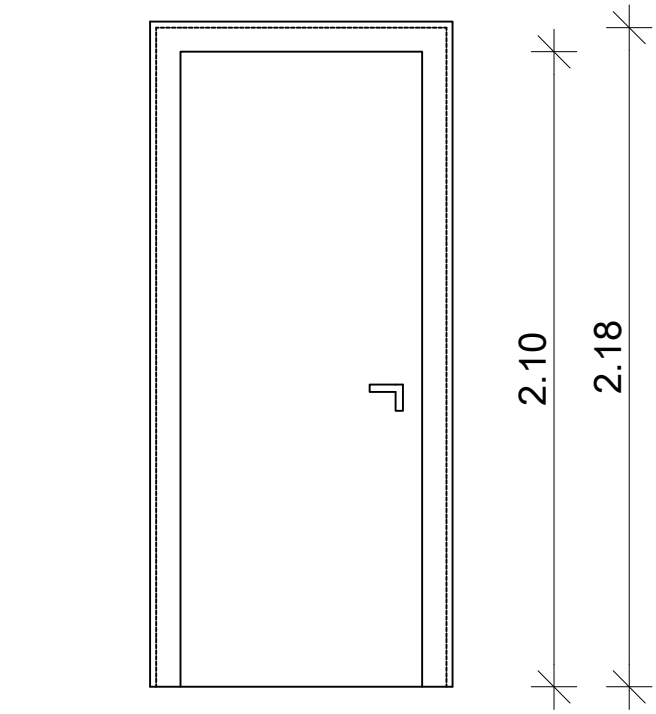

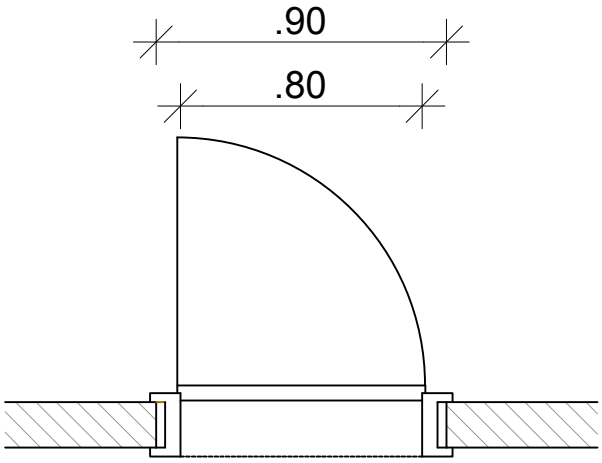


ENOKRILNA VRATA-POLNA, LESENA:


- GRADBENA MERA: 90/218 cm
- SVETLA MERA: 80/210 cm
- KOLIČINA/ODPIRANJE: 1x levo, 1x desno
- VRATNI OKVIR: lesen (1x predelna stena d=15cm, 1x nosilna stena d=25cm)
- PRAG: poenoten s tlakom v prostoru

- Opomba: mere je potrebno pred izdelavo preveriti na objektu!

Naslov risbe:	SHEMA VRAT - NOTRANJA VRATA	Št. projekta: 42/2024	Namen: PZI	Merilo: 1:25	Enote: METRI	List: 1	Datum: november 2025

VN1.1 - 80/210

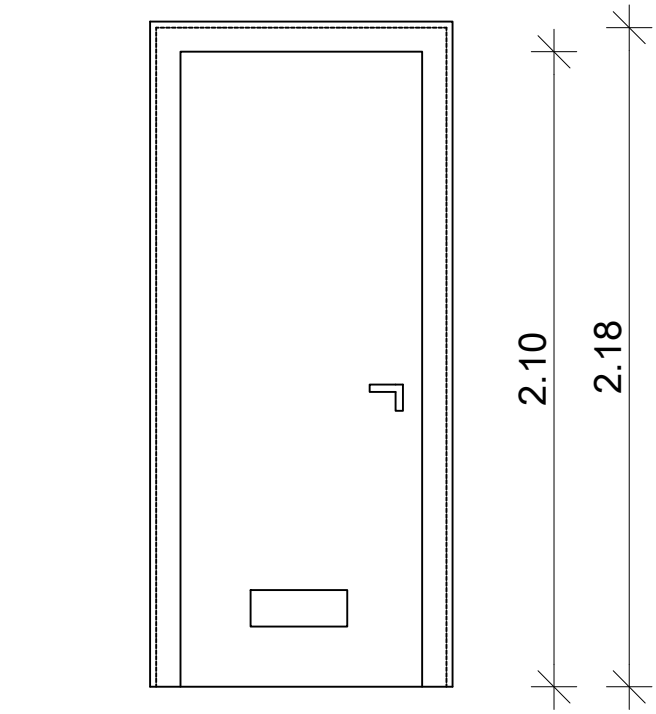

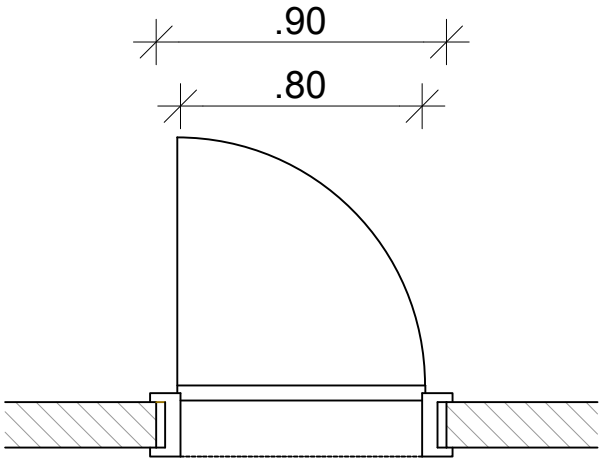


ENOKRILNA VRATA-POLNA, LESENA:

- GRADBENA MERA: 90/218 cm
- SVETLA MERA: 80/210 cm
- KOLIČINA/ODPIRANJE: 1x levo, 1x desno
- VRATNI OKVIR: lesen (1x predelna stena d=15cm, 1x nosilna stena d=25cm)
- PRAG: poenoten s tlakom v prostoru
- VRATA z vratno rešetko 325x125mm, vgrajeno 20cm nad tlakom
- Opomba: mere je potrebno pred izdelavo preveriti na objektu!

Naslov risbe:	SHEMA VRAT - NOTRANJA VRATA	Št. projekta: 42/2024	Namen: PZI	Merilo: 1:25	Enote: METRI	List: 2	Datum: november 2025

VN2 - 200/210

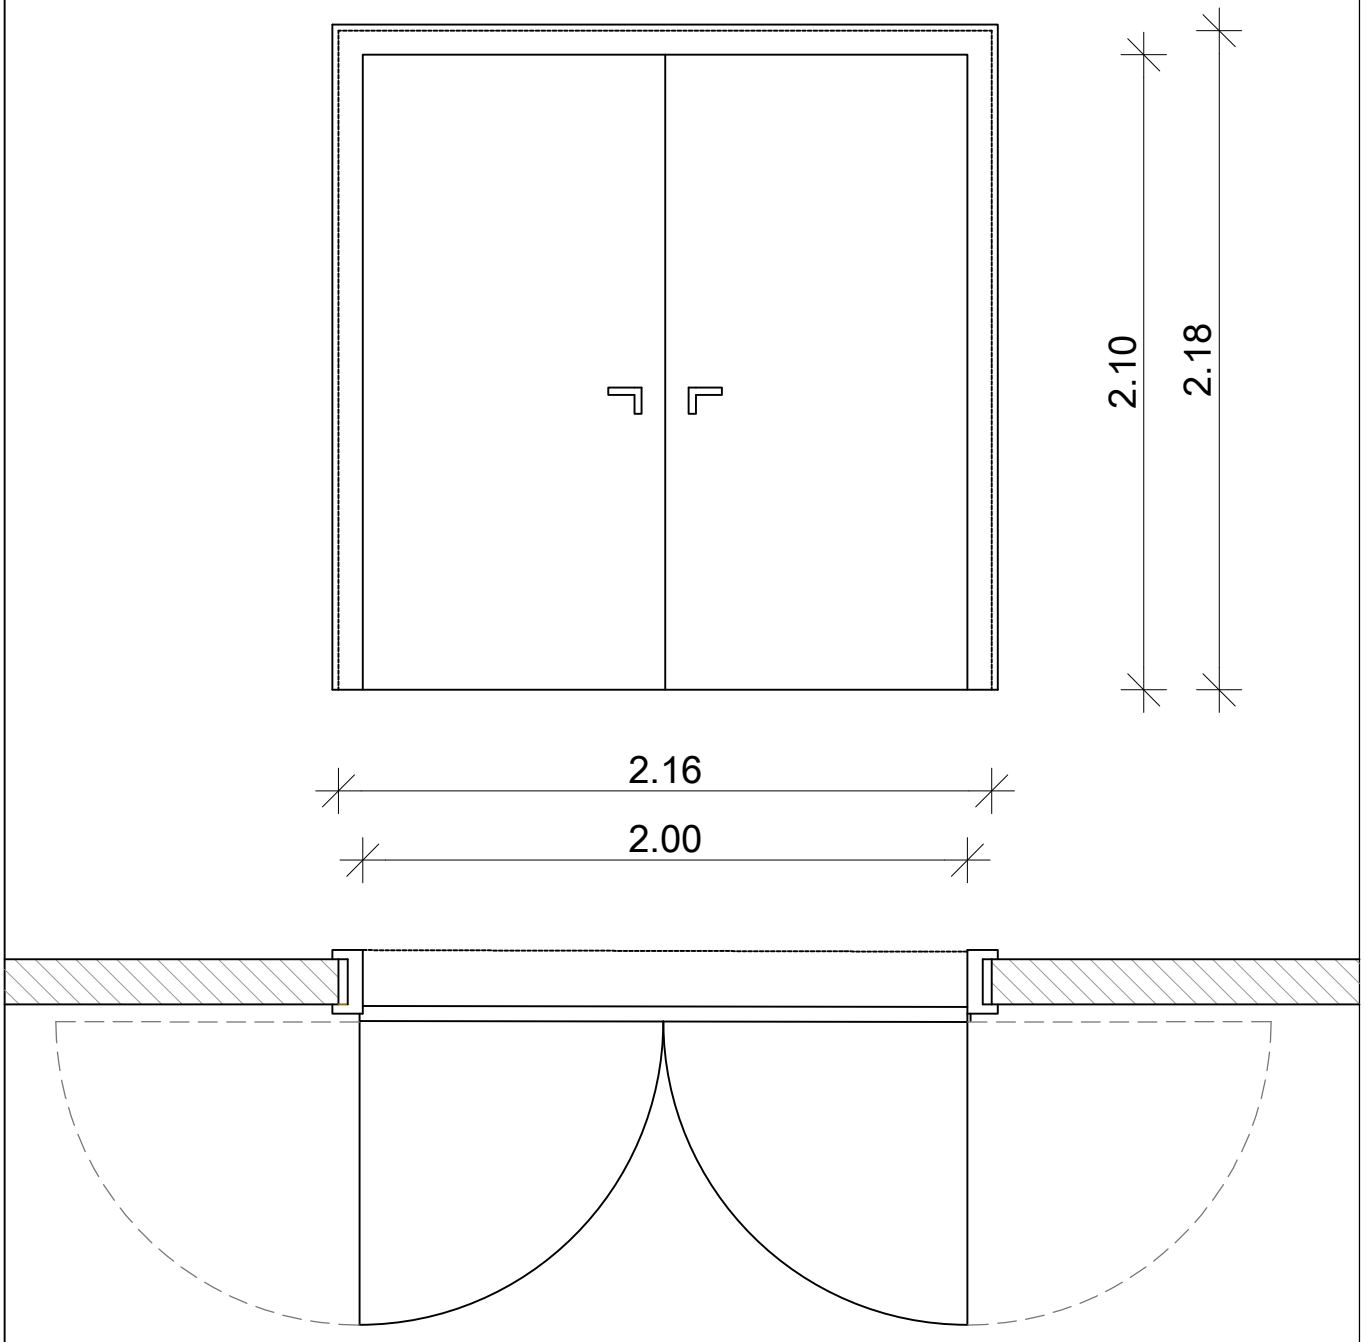


DVOKRILNA VRATA-POLNA, LESENA:

- GRADBENA MERA: 216/218 cm
- SVETLA MERA: 200/210 cm
- KOLIČINA/ODPIRANJE: 1x / polno odpiranje
- VRATNI OKVIR: lesen (1x nosilna stena d=25cm)
- PRAG: poenoten s tlakom v prostoru

- Opomba: mere je potrebno pred izdelavo preveriti na objektu!

Naslov risbe:	SHEMA VRAT - NOTRANJA VRATA	Št. projekta: 42/2024	Namen: PZI	Merilo: 1:25	Enote: METRI	List: 3	Datum: november 2025

VN3 - 70/210

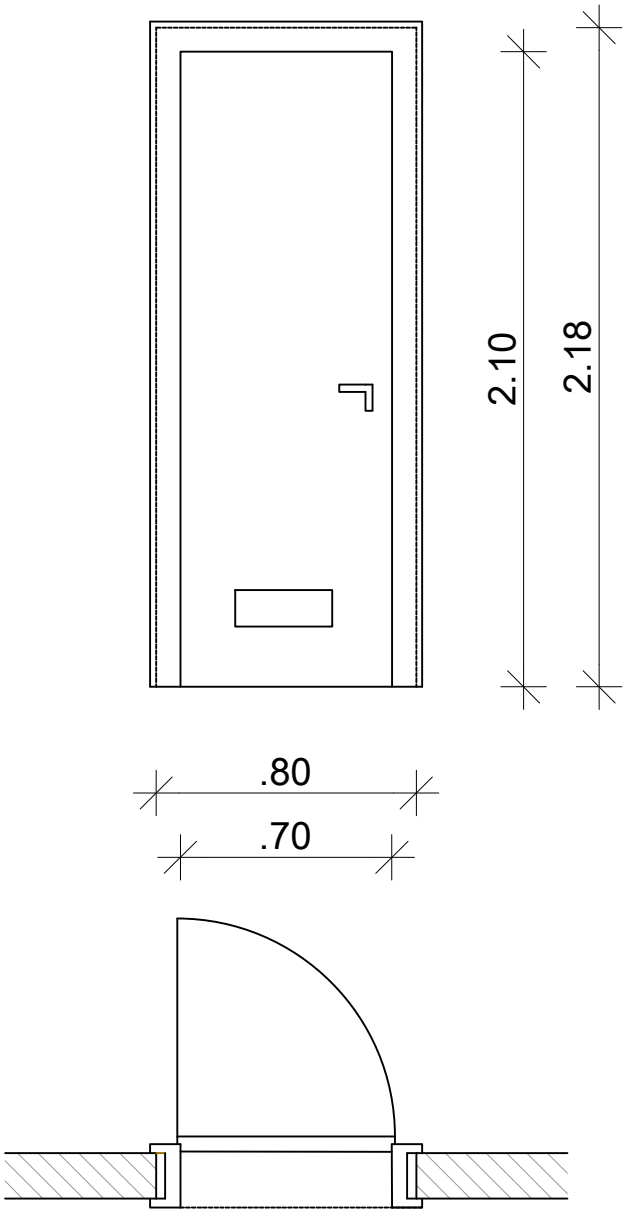


ENOKRILNA VRATA-POLNA, LESENA:

- GRADBENA MERA: 80/218 cm
- SVETLA MERA: 70/210 cm
- KOLIČINA/ODPIRANJE: 1x levo
- VRATNI OKVIR: lesen (1x predelna stena d=15cm)
- PRAG: poenoten s tlakom v prostoru
- VRATA z vratno rešetko 325x125mm, vgrajeno 20cm nad tlakom

- Opomba: mere je potrebno pred izdelavo preveriti na objektu!

Naslov risbe:	SHEMA VRAT - NOTRANJA VRATA	Št. projekta: 42/2024	Namen: PZI	Merilo: 1:25	Enote: METRI	List: 4	Datum: november 2025

VN4 - 90+40/230

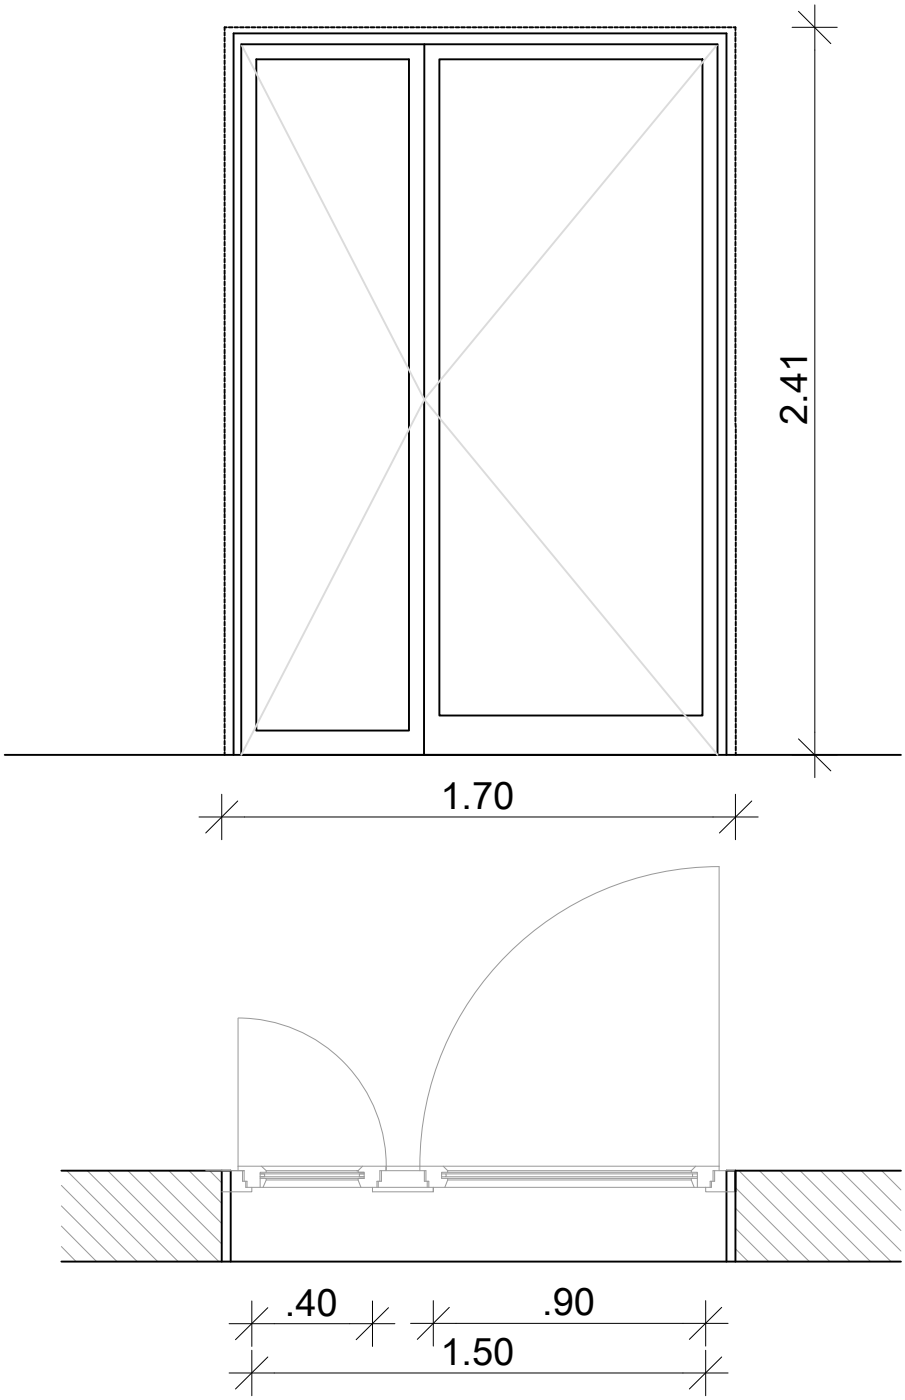


DVOKRILNA VRATA - Alu+ steklo:

- GRADBENA MERA: 170/241 cm
- SVETLA MERA: 90+40/230 cm, skupna svetla mera 150/230 cm
- KOLIČINA/ODPIRANJE: 1x desno - glavno krilo s svetlo širino 90 cm
- VRATNI OKVIR: ometana stena
- PRAG: prag poenoten s tlakom v prostoru večnamenske dvorane
- VRATA: PANIK VRATA PO STANDARDU SIST EN 1125
- ZASTEKLITEV: troslojna, varnostna (po izboru dobavitelja)

- Opomba: mere je potrebno pred izdelavo preveriti na objektu!

Naslov risbe:	SHEMA VRAT - NOTRANJA VRATA	Št. projekta: 42/2024	Namen: PZI	Merilo: 1:25	Enote: METRI	List: 5	Datum: november 2025

VZ1 - 90+60/230

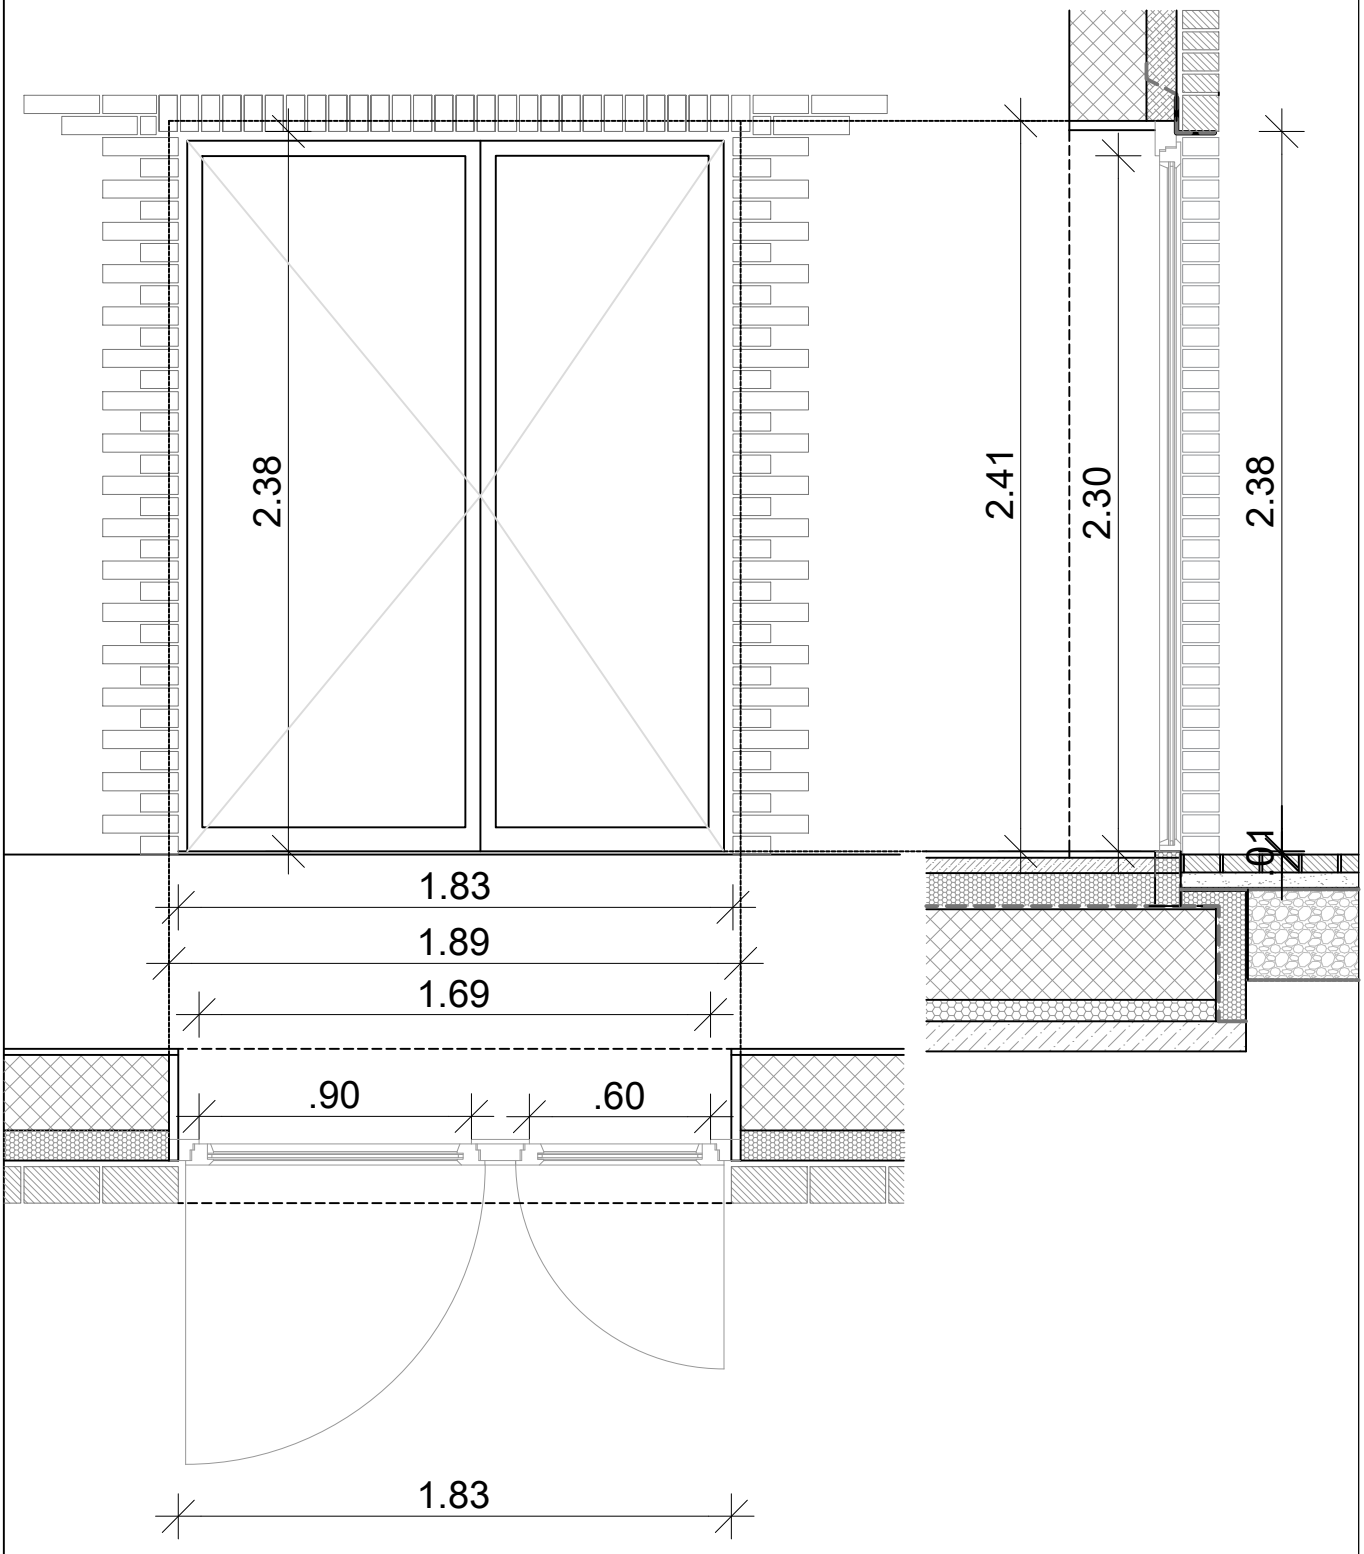


DVOKRILNA VRATA - Alu+ steklo:

- GRADBENA MERA: 189/241 cm
- SVETLA MERA: 90+60/230 cm, skupna svetla mera 169/230 cm
- KOLIČINA/ODPIRANJE: 1x levo - glavno krilo s svetlo širino 90 cm
- VRATNI OKVIR: ometana stena
- PRAG: notranji prag poenoten s tlakom v prostoru; zunanji predstavlja tlakovano dvorišče
- VRATA: PANIK VRATA PO STANDARDU SIST EN 1125
- ZASTEKLITEV: troslojna, varnostna - na zunanji strani lepljeno steklo, na notranji strani kaljeno steklo

- Opomba: mere je potrebno pred izdelavo preveriti na objektu!

Naslov risbe:	SHEMA VRAT - ZUNANJA VRATA	Št. projekta: 42/2024	Namen: PZI	Merilo: 1:25	Enote: METRI	List: 6	Datum: november 2025

VZ2 - 100/210

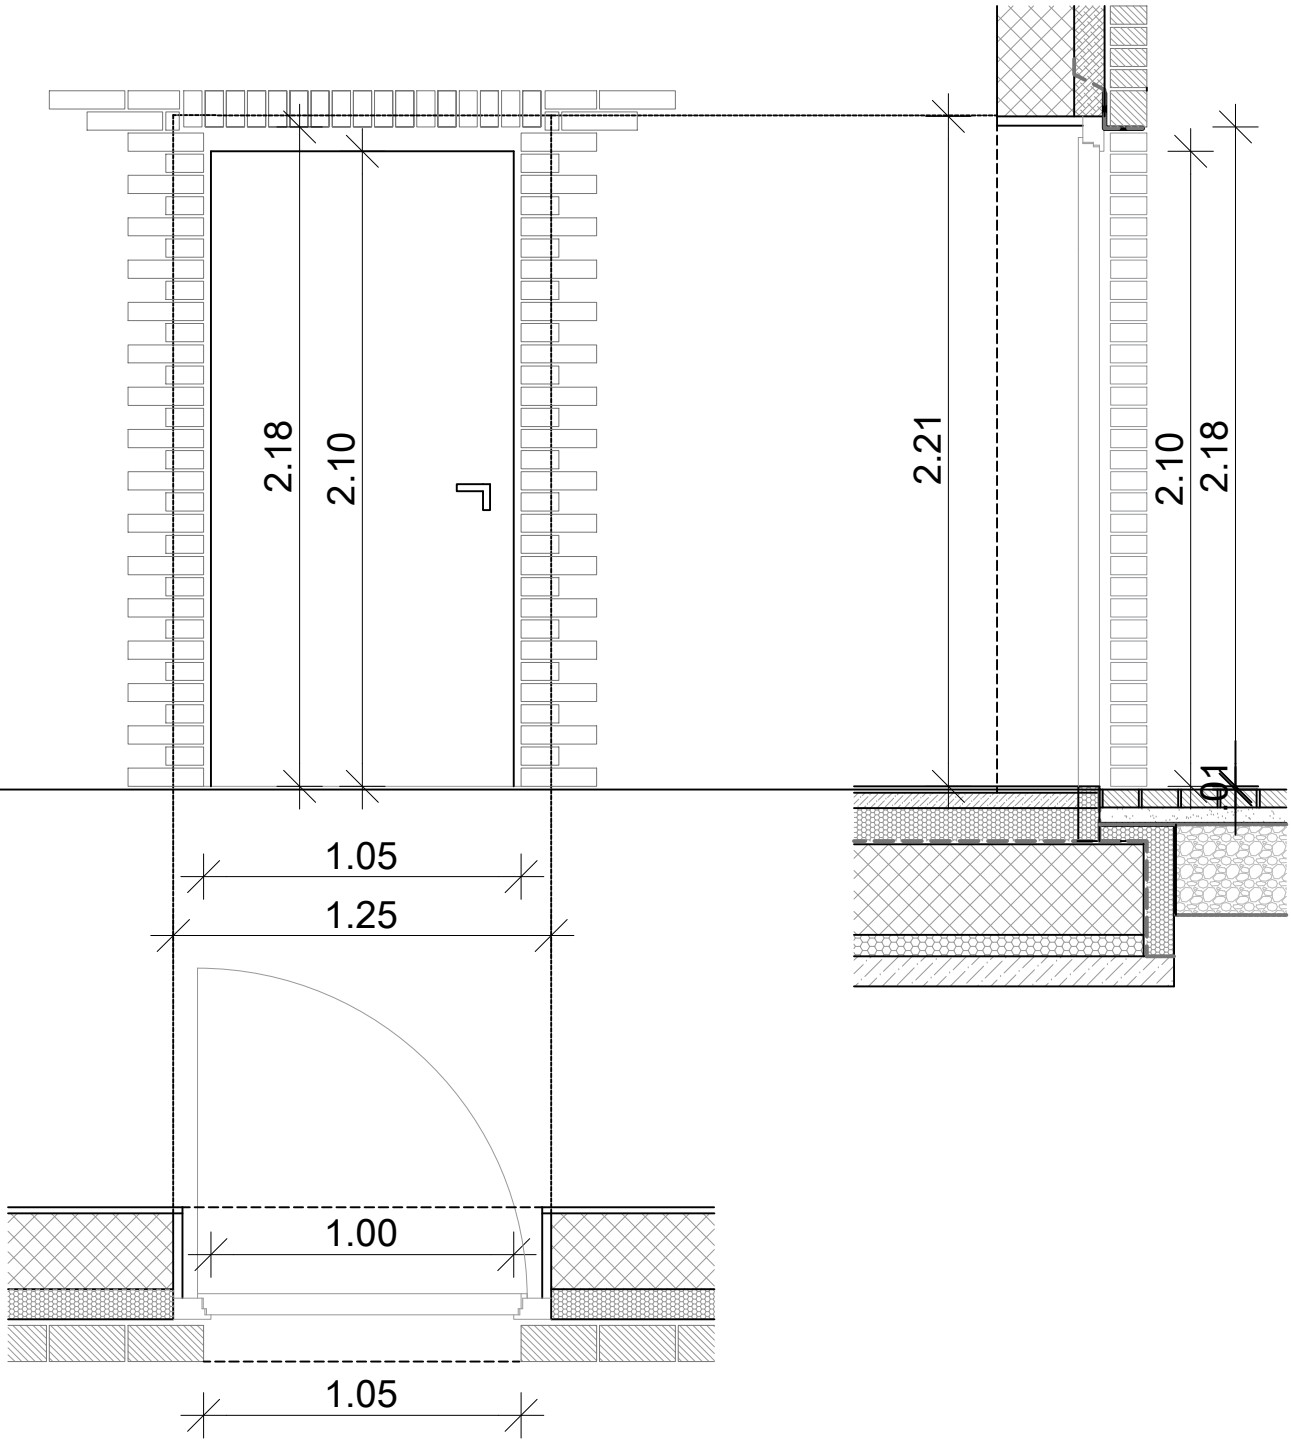


ENOKRILNA VRATA-POLNA, Alu:

- GRADBENA MERA: 110/221 cm
- SVETLA MERA: 90/210 cm
- KOLIČINA/ODPIRANJE: 1x desno
- VRATNI OKVIR: ometana stena
- PRAG: notranji prag poenoten s tlakom v prostoru; zunanji predstavlja tlakovano dvorišče

- Opomba: mere je potrebno pred izdelavo preveriti na objektu!

Naslov risbe:	SHEMA VRAT - ZUNANJA VRATA	Št. projekta: 42/2024	Namen: PZI	Merilo: 1:25	Enote: METRI	List: 7	Datum: november 2025

VZ3 - 90/210

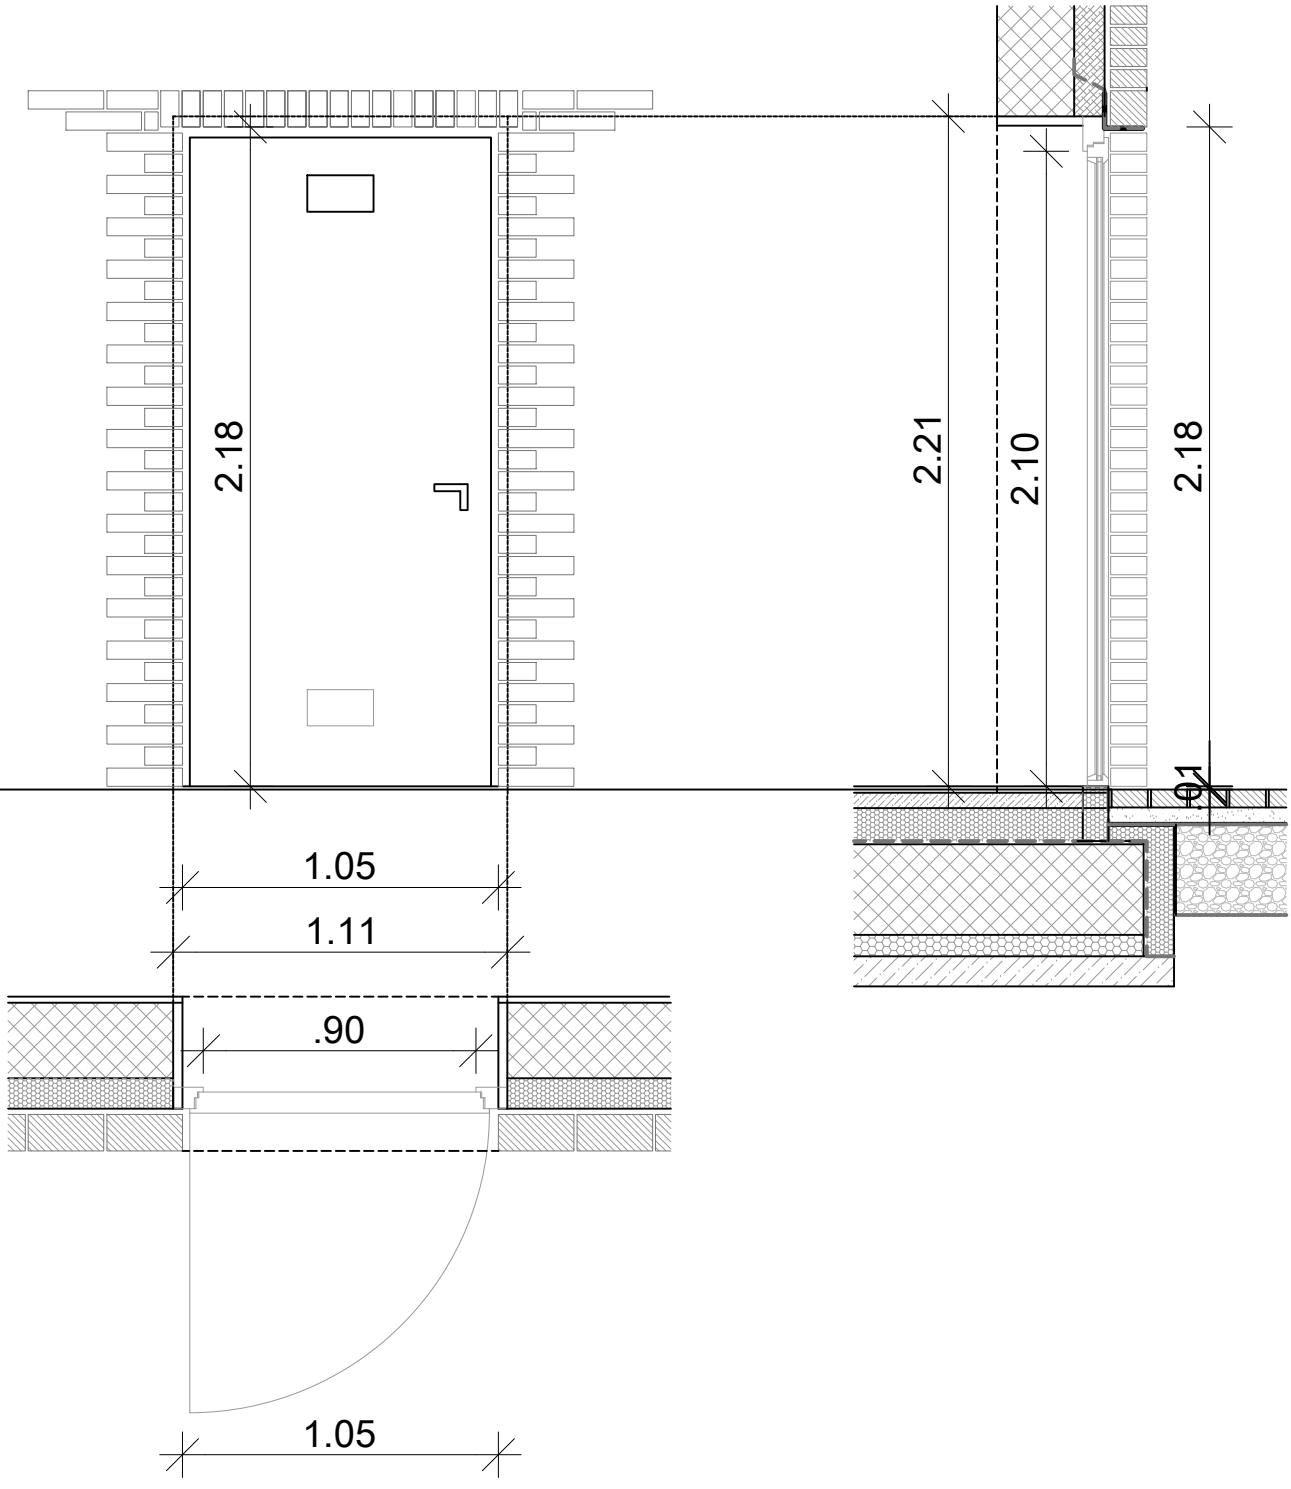


ENOKRILNA VRATA-POLNA, Alu:

- GRADBENA MERA: 100/223 cm
- SVETLA MERA: 80/210 cm
- KOLIČINA/ODPIRANJE: 1x levo
- VRATNI OKVIR: ometana stena
- PRAG: notranji prag poenoten s tlakom v prostoru; zunanji predstavlja tlakovano dvorišče
- VRATA z vratno rešetko 2x: 225x125mm, vgrajeno 20cm nad tlakom in 190cm nad tlakom

- Opomba: mere je potrebno pred izdelavo preveriti na objektu!

Naslov risbe:	SHEMA VRAT - ZUNANJA VRATA	Št. projekta: 42/2024	Namen: PZI	Merilo: 1:25	Enote: METRI	List: 8	Datum: november 2025

VZ4 - 90/230

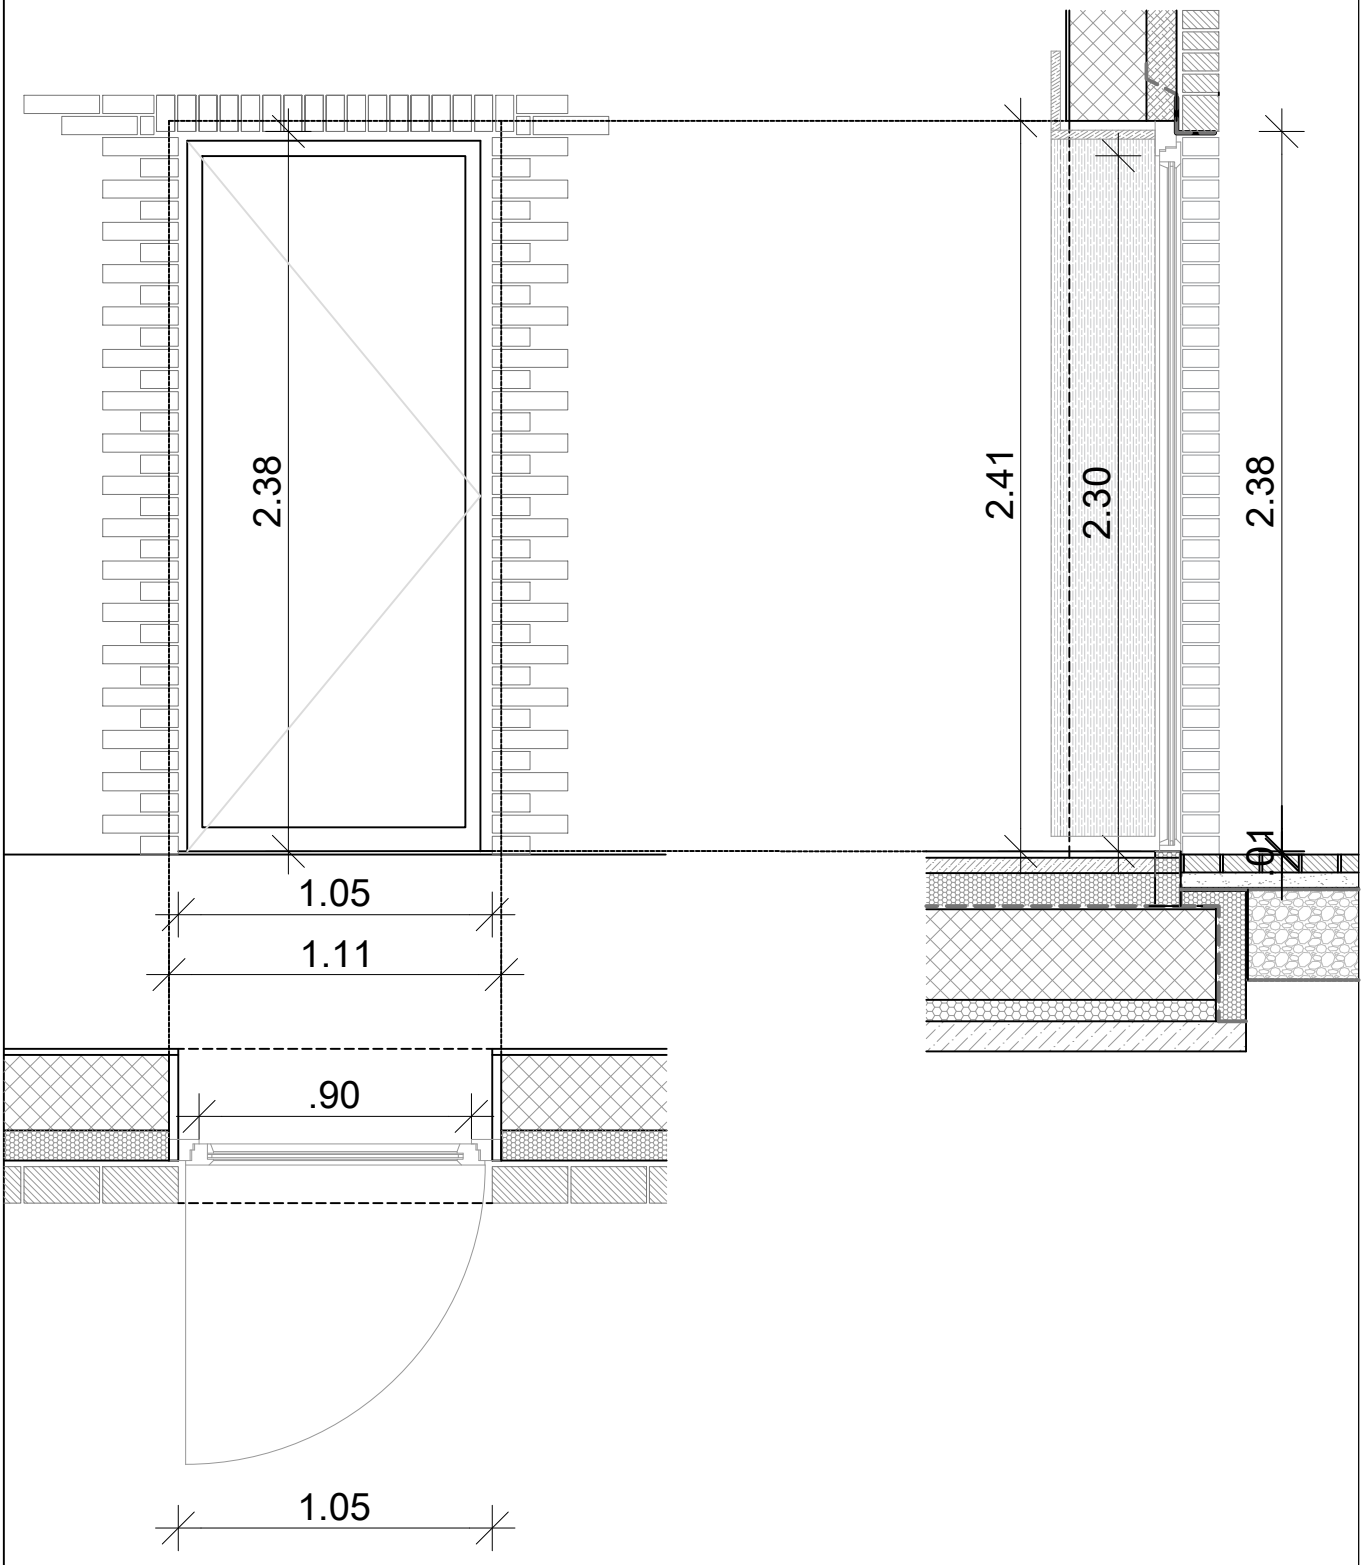

ENOKRILNA VRATA - Alu+ steklo:

- GRADBENA MERA: 111/241 cm
- SVETLA MERA: 90/230 cm
- KOLIČINA/ODPIRANJE: 1x levo
- VRATNI OKVIR: oblečen v furnirano iverno ploščo
- PRAG: notranji prag poenoten s tlakom v prostoru; zunanji predstavlja tlakovano dvorišče
- VRATA: PANIK VRATA PO STANDARDU SIST EN 179
- ZASTEKLITEV: troslojna, varnostna - na zunanji strani lepljeno steklo, na notranji strani kaljeno steklo

- Opomba: mere je potrebno pred izdelavo preveriti na objektu!

Naslov risbe:	SHEMA VRAT - ZUNANJA VRATA	Št. projekta: 42/2024	Namen: PZI	Merilo: 1:25	Enote: METRI	List: 9	Datum: november 2025