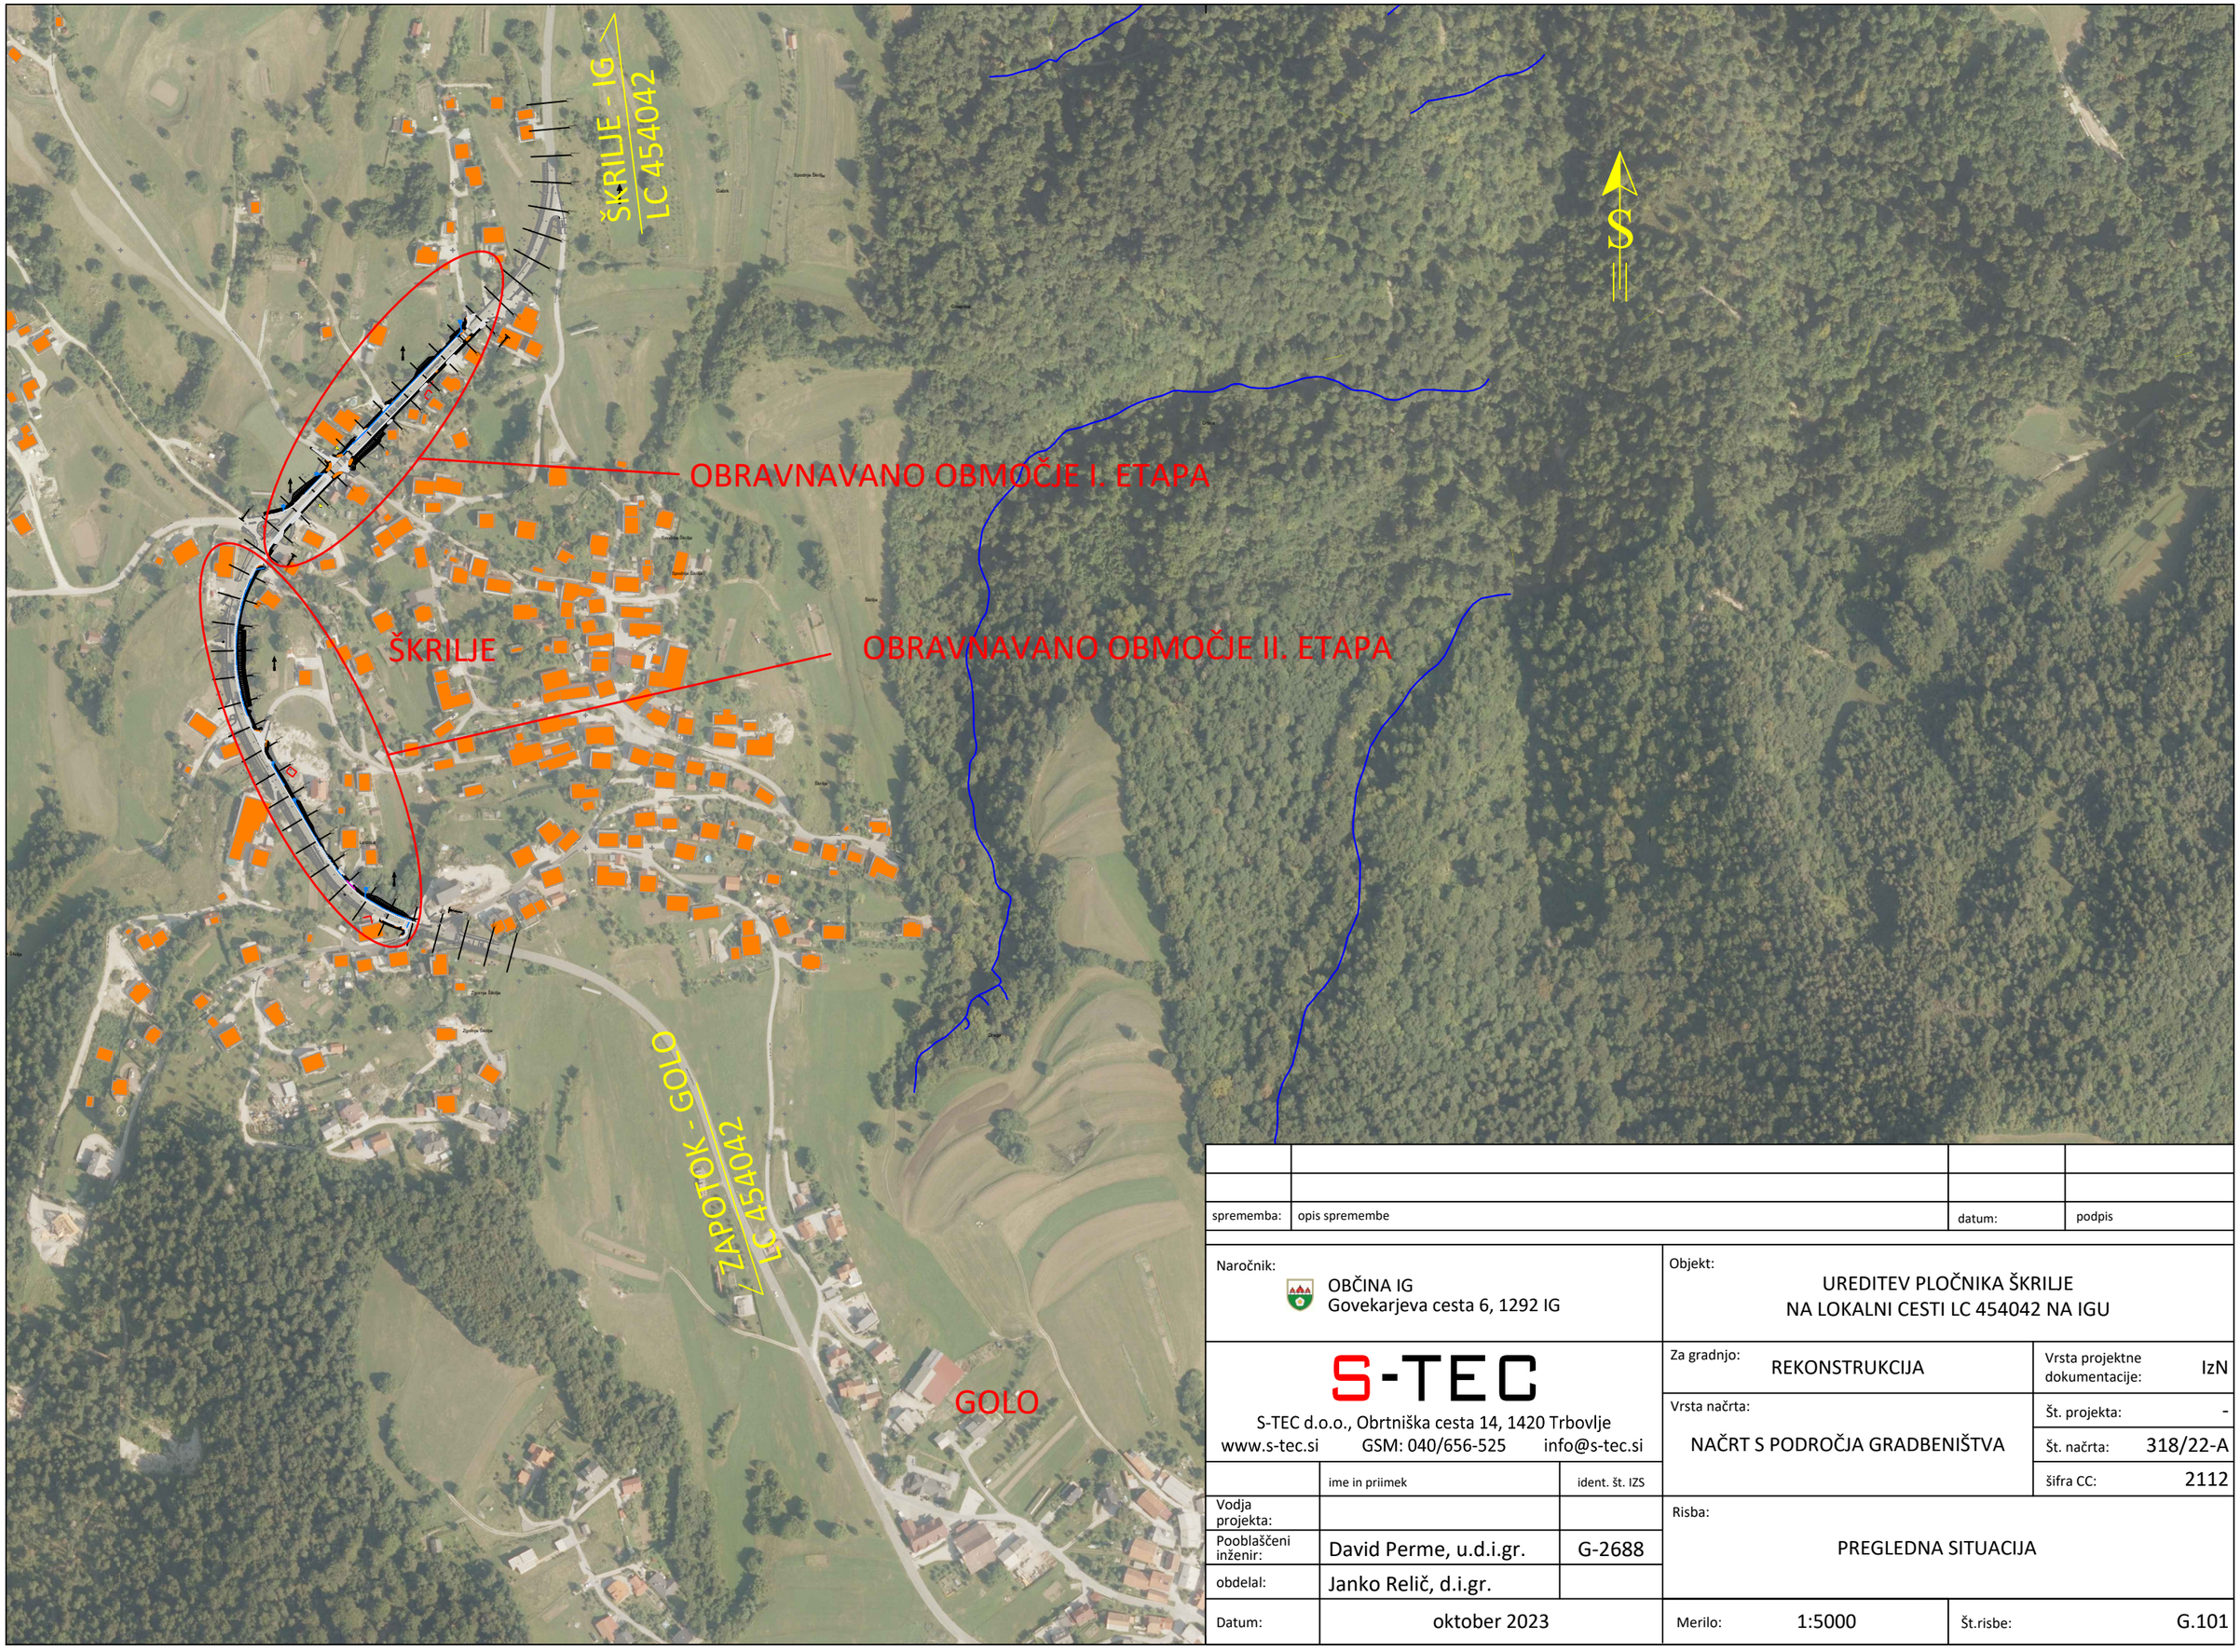


sprememba:	opis spremembe	datum:	podpis

Naročnik:
OBČINA IG
Govekarjeva cesta 6, 1292 IG

Objekt:
UREDITEV PLOČNIKA ŠKRILJE
NA LOKALNI CESTI LC 454042 NA IGU

S-TEC
S-TEC d.o.o., Obrtniška cesta 14, 1420 Trbovlje
www.s-tec.si GSM: 040/656-525 info@s-tec.si

Za gradnjo: REKONSTRUKCIJA
Vrsta projektne dokumentacije: IzN
Vrsta načrta: NAČRT S PODROČJA GRADBENIŠTVA
Št. projekta: -
Št. načrta: 318/22-A
šifra CC: 2112

	ime in priimek	ident. št. IZS
Vodja projekta:		
Pooblaščeni inženir:	David Perme, u.d.i.gr.	G-2688
obdelal:	Janko Relič, d.i.gr.	
Datum:	oktober 2023	

Risba: PREGLEDNA SITUACIJA
Merilo: 1:5000
Št.risbe: G.101