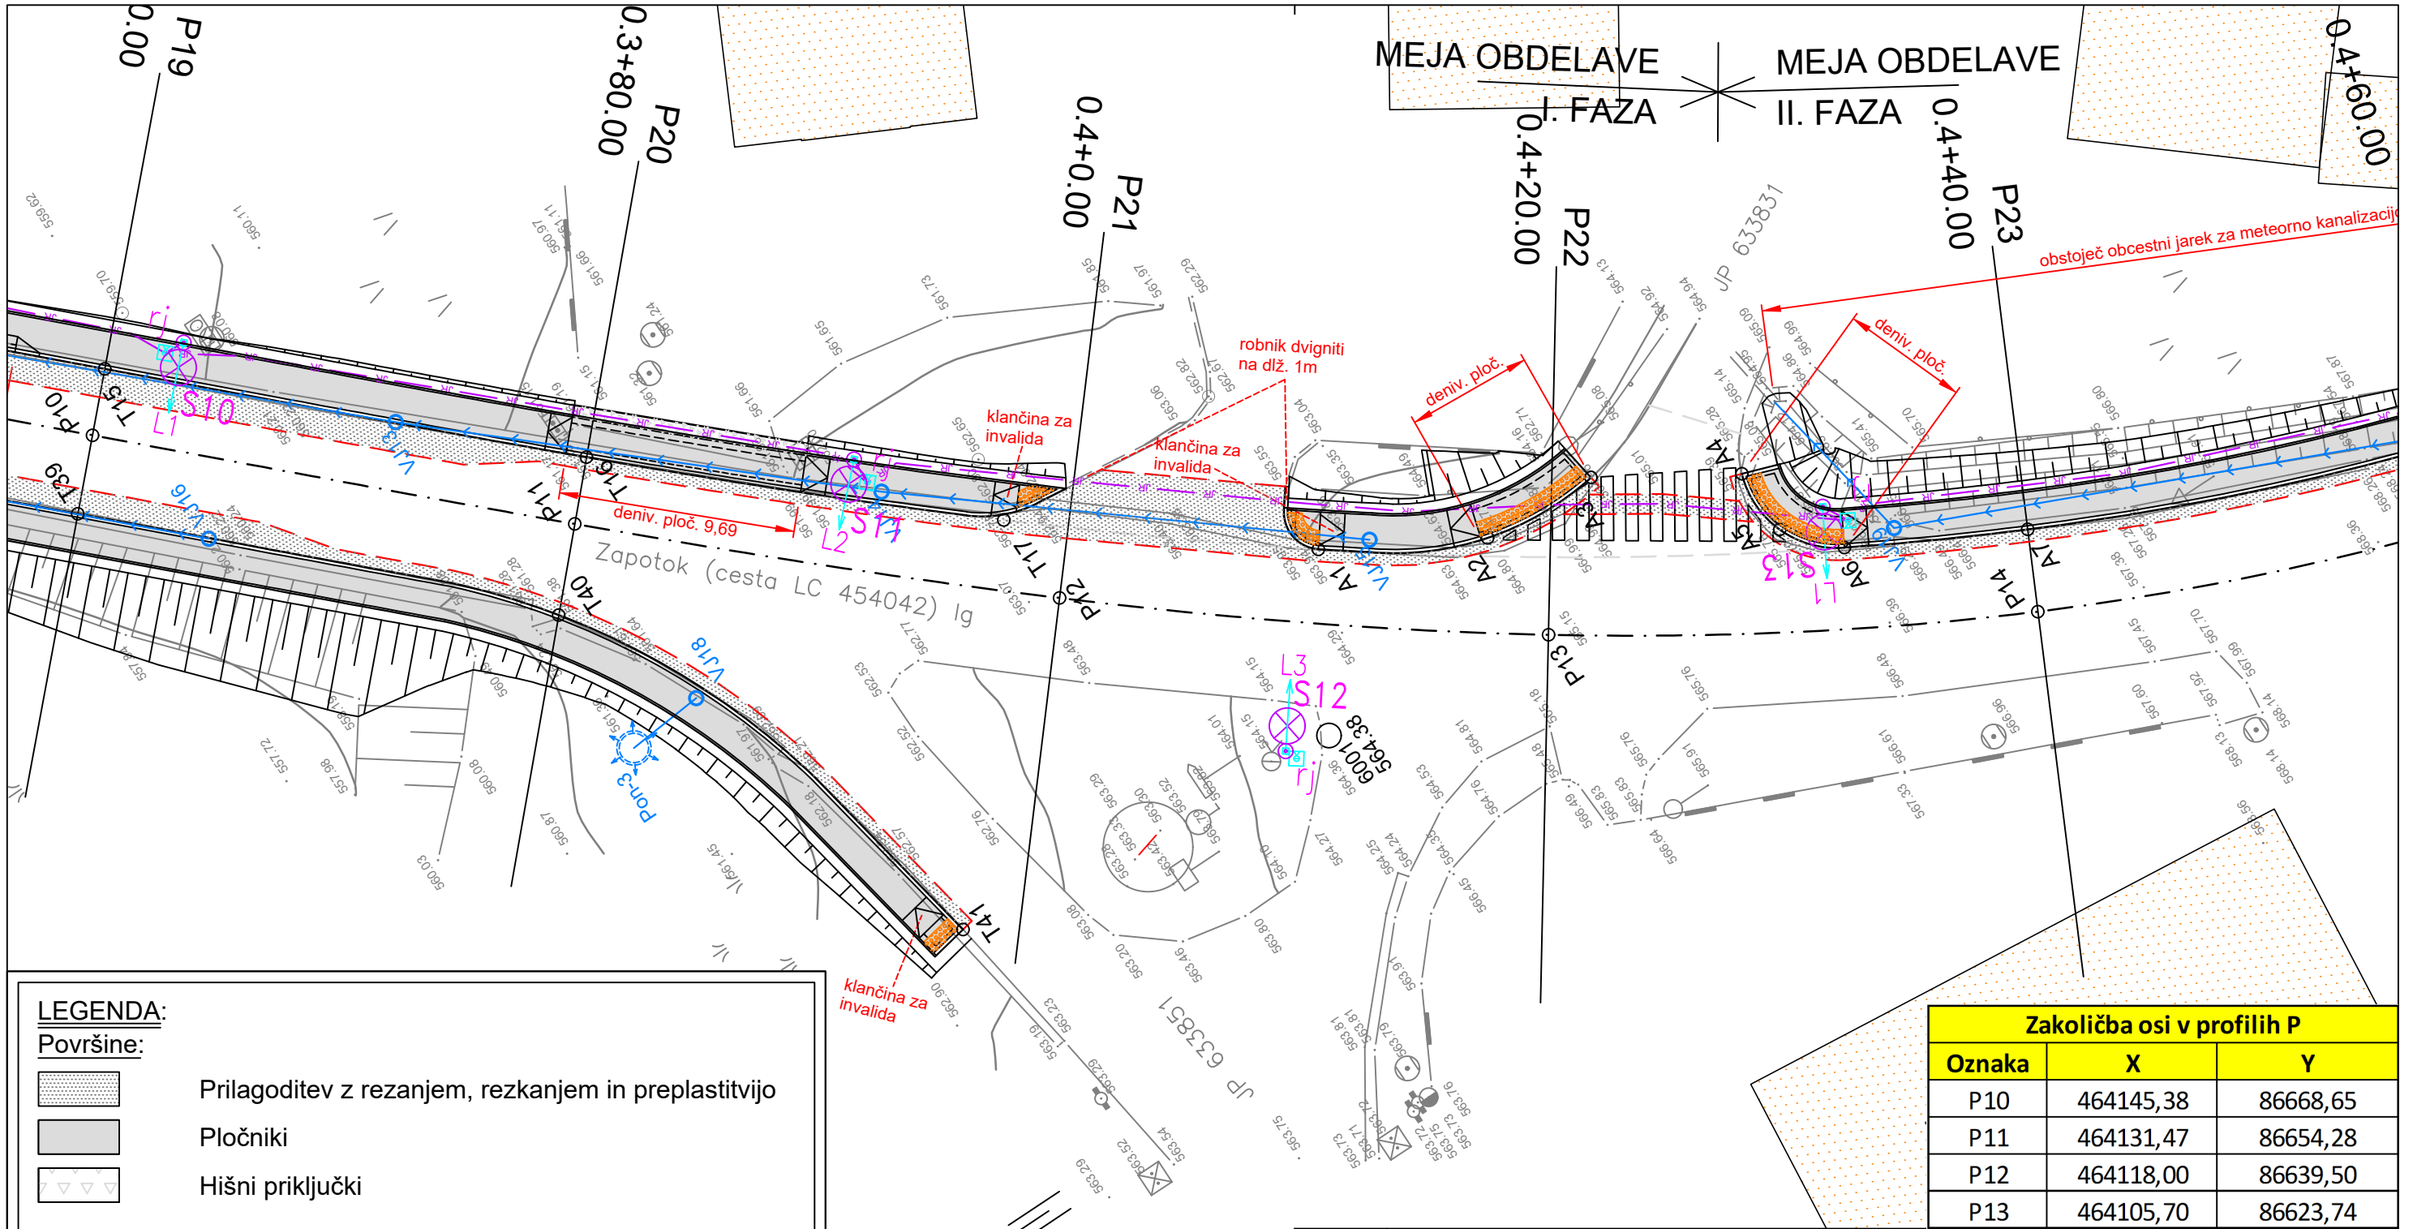


LEGENDA:

Površine:

- Prilagoditev z rezanjem, rezkanjem in preplastitvijo
- Pločniki
- Hišni priključki
- Talni taktilni sistem (vodenje slabovidnih)
- Asfaltna mulda š=50cm in globine 5cm

Linije in ostali simboli:

- Meja gradbenega posega (rezanje asfalta, prilagoditev)
- Dvignjen robnik h=12cm
- Pogreznjen robnik (obm. uvozov h=3cm, obm. zaključkov pločnikov in prehodov za pešce h=0cm)
- Klančina za invalida

Projektirani komunalni vodi:

- Meteorna kanalizacija
- Drenažna kanalizacija
- Cestna razsvetljava (JR — JR)
- Drog in svetilka cestne razsvetljave (S)

Zakoličba osi v točkah T

Oznaka	X	Y
T15	464147,35	86666,73
T16	464133,47	86652,37
T17	464121,90	86639,63
T39	464143,05	86670,91
T40	464128,74	86656,88
T41	464108,93	86650,27

Zakoličba osi v profilih P

Oznaka	X	Y
P10	464145,38	86668,65
P11	464131,47	86654,28
P12	464118,00	86639,50
P13	464105,70	86623,74

spremememba:	opis spremembe	datum:	podpis

Naročnik:
OBČINA IG
Govekarjeva cesta 6, 1292 IG

Objekt:
UREDITEV PLOČNIKA ŠKRILJE
NA LOKALNI CESTI LC 454042 NA IGU

S-TEC
S-TEC d.o.o., Obrtniška cesta 14, 1420 Trbovlje
www.s-tec.si GSM: 040/656-525 info@s-tec.si

	ime in priimek	ident. št. IZS
Vodja projekta:		
Pooblaščeni inženir:	David Perme, u.d.i.gr.	G-2688
obdelal:	Janko Relič, d.i.gr.	
Datum:	oktober 2023	

Za gradnjo: REKONSTRUKCIJA
Vrsta projektne dokumentacije: IzN
Vrsta načrta: NAČRT S PODROČJA GRADBENIŠTVA
Št. projekta: -
Št. načrta: 318/22-A
šifra CC: 2112
Risba: GRADBENA SITUACIJA
Merilo: 1:250
Št.risbe: G.102.2