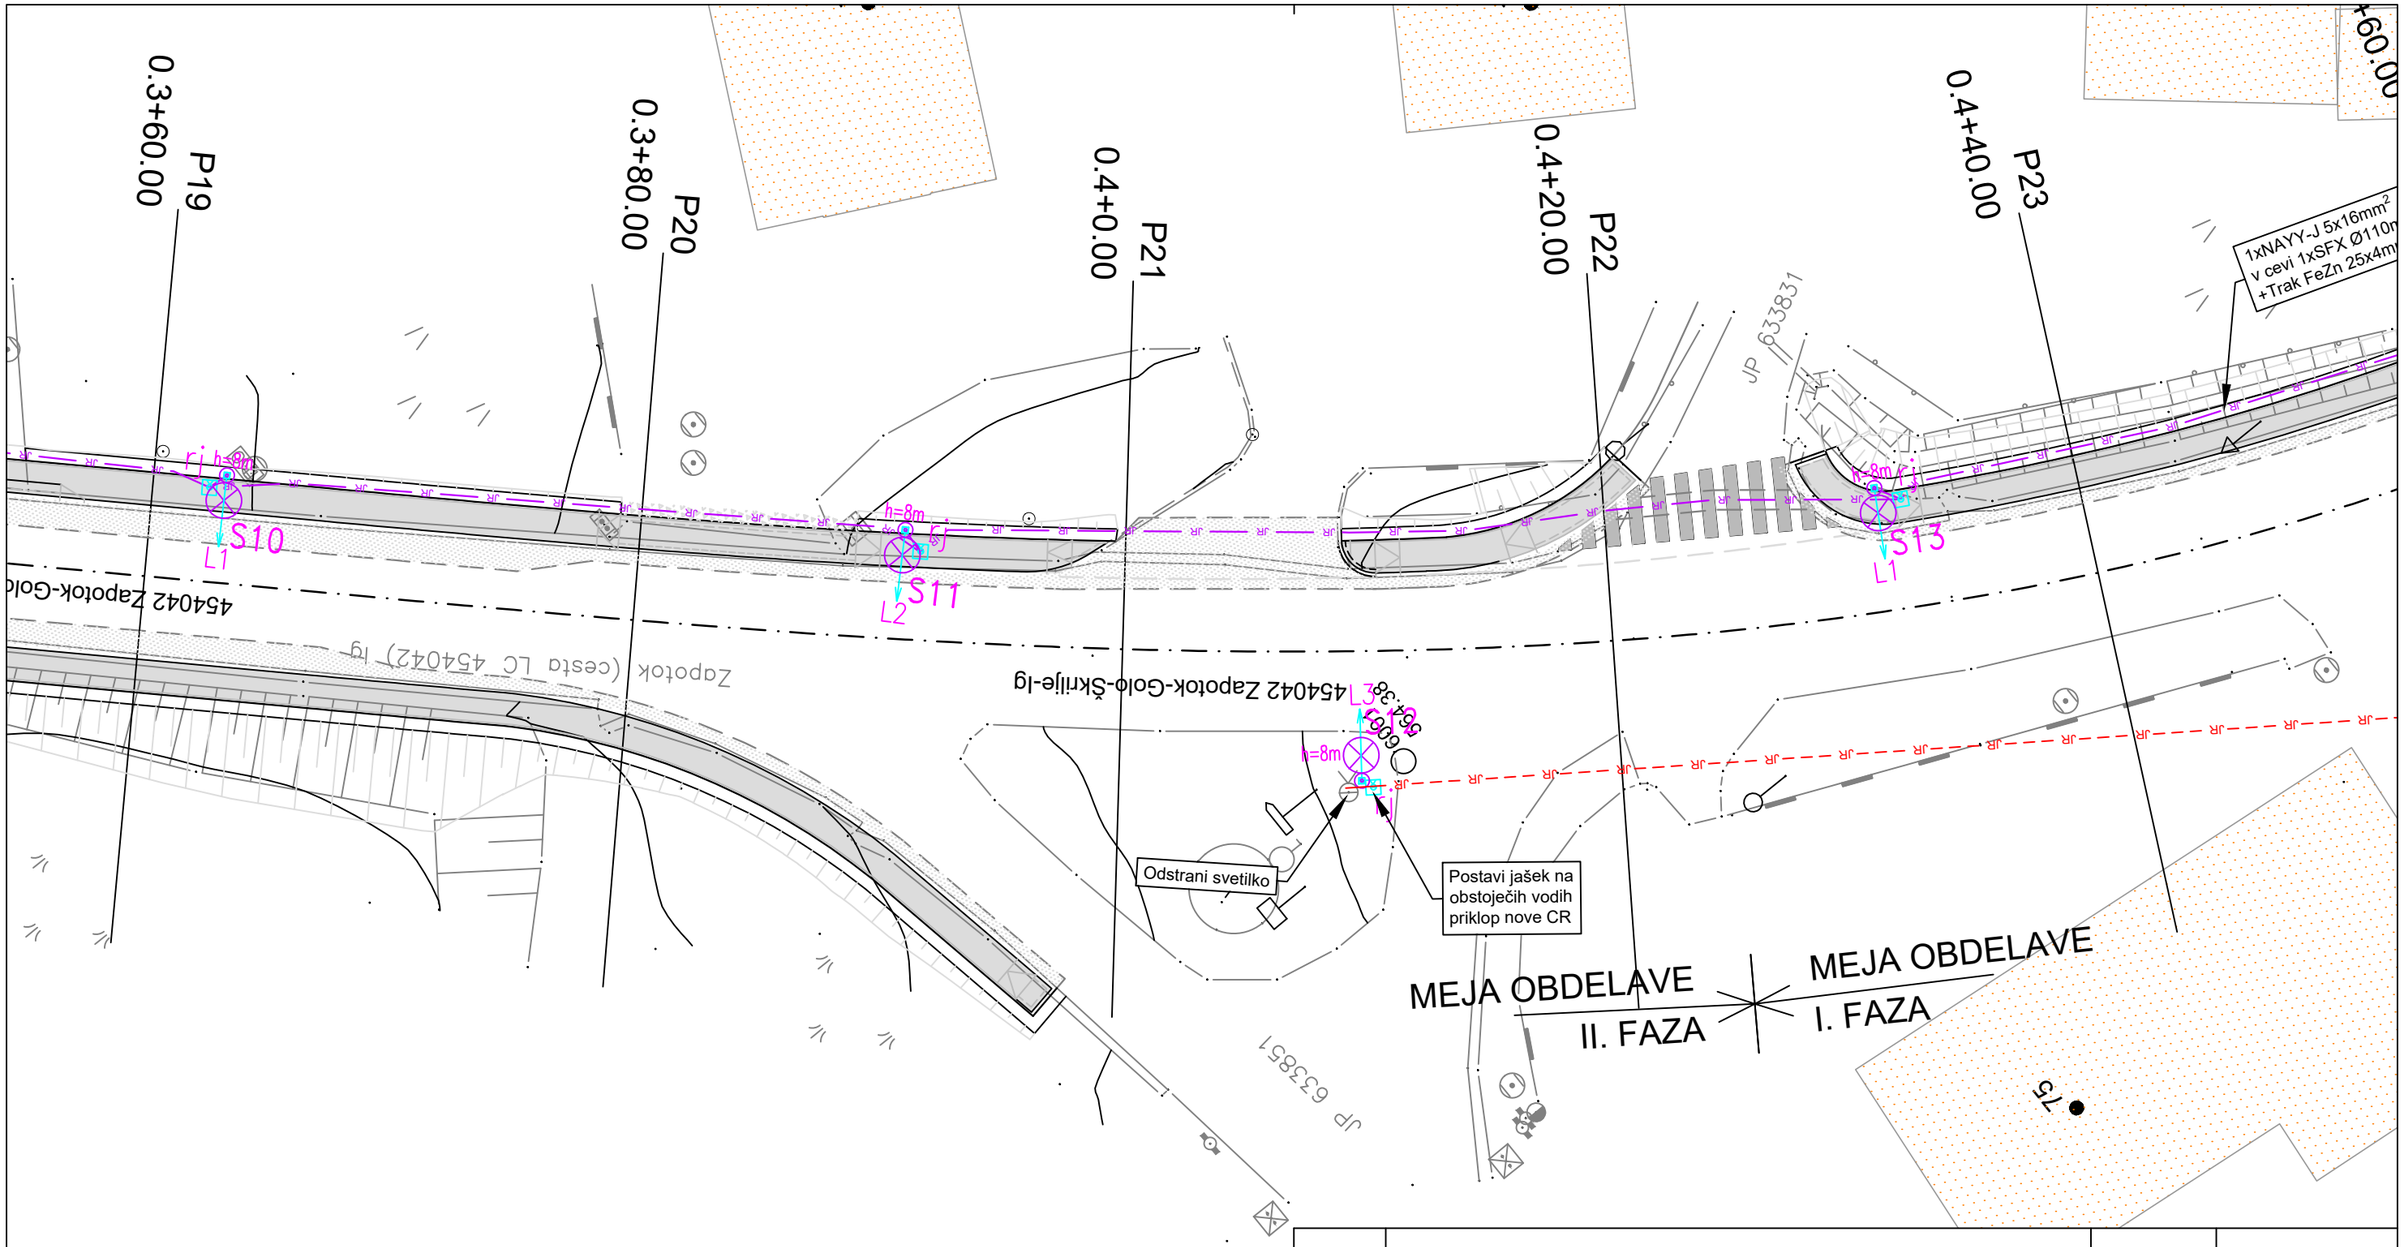


LEGENDA:

Obstoječi komunalni vodi:

- E — E — E — E — E — Elektrovod nizke napetosti (0,4 kV) - nadzemni
- E — E — E — E — E — Javna razsvetljava zračni
- JR – – – JR – – – JR – Javna razsvetljava zemeljski
- Obstoječi drog in svetilka razsvetljave

Projektirani oz. predvideni komunalni vodi:

- JR — JR — JR — JR — Cestna razsvetljava
- S1 Nov drog in svetilka razsvetljave

sprememba:	opis spremembe	datum:	podpis

Naročnik:
OBČINA IG
Govekarjeva cesta 6, 1292 IG

Objekt:
UREDITEV PLOČNIKA ŠKRILJE
NA LOKALNI CESTI LC 454042 NA IGU

S-TEC
S-TEC d.o.o., Obrtniška cesta 14, 1420 Trbovlje
www.s-tec.si GSM: 040/656-525 info@s-tec.si

Za gradnjo: REKONSTRUKCIJA
Vrsta projektne dokumentacije: IzN

Vrsta načrta: NAČRT S PODROČJA GRADBENIŠTVA
Št. projekta: -
Št. načrta: 318/22-A
šifra CC: 2112

	ime in priimek	ident. št. IZS
Vodja projekta:		
Pooblaščeni inženir:	David Perme, u.d.i.gr.	G-2688
obdelal:	Janko Relič, d.i.gr.	
Datum:	oktober 2023	

Risba: SITUACIJA CESTNE RAZSVETLJAVE
OBMOČJE P19 - P23

Merilo: 1:250
Št.risbe: G.103.5