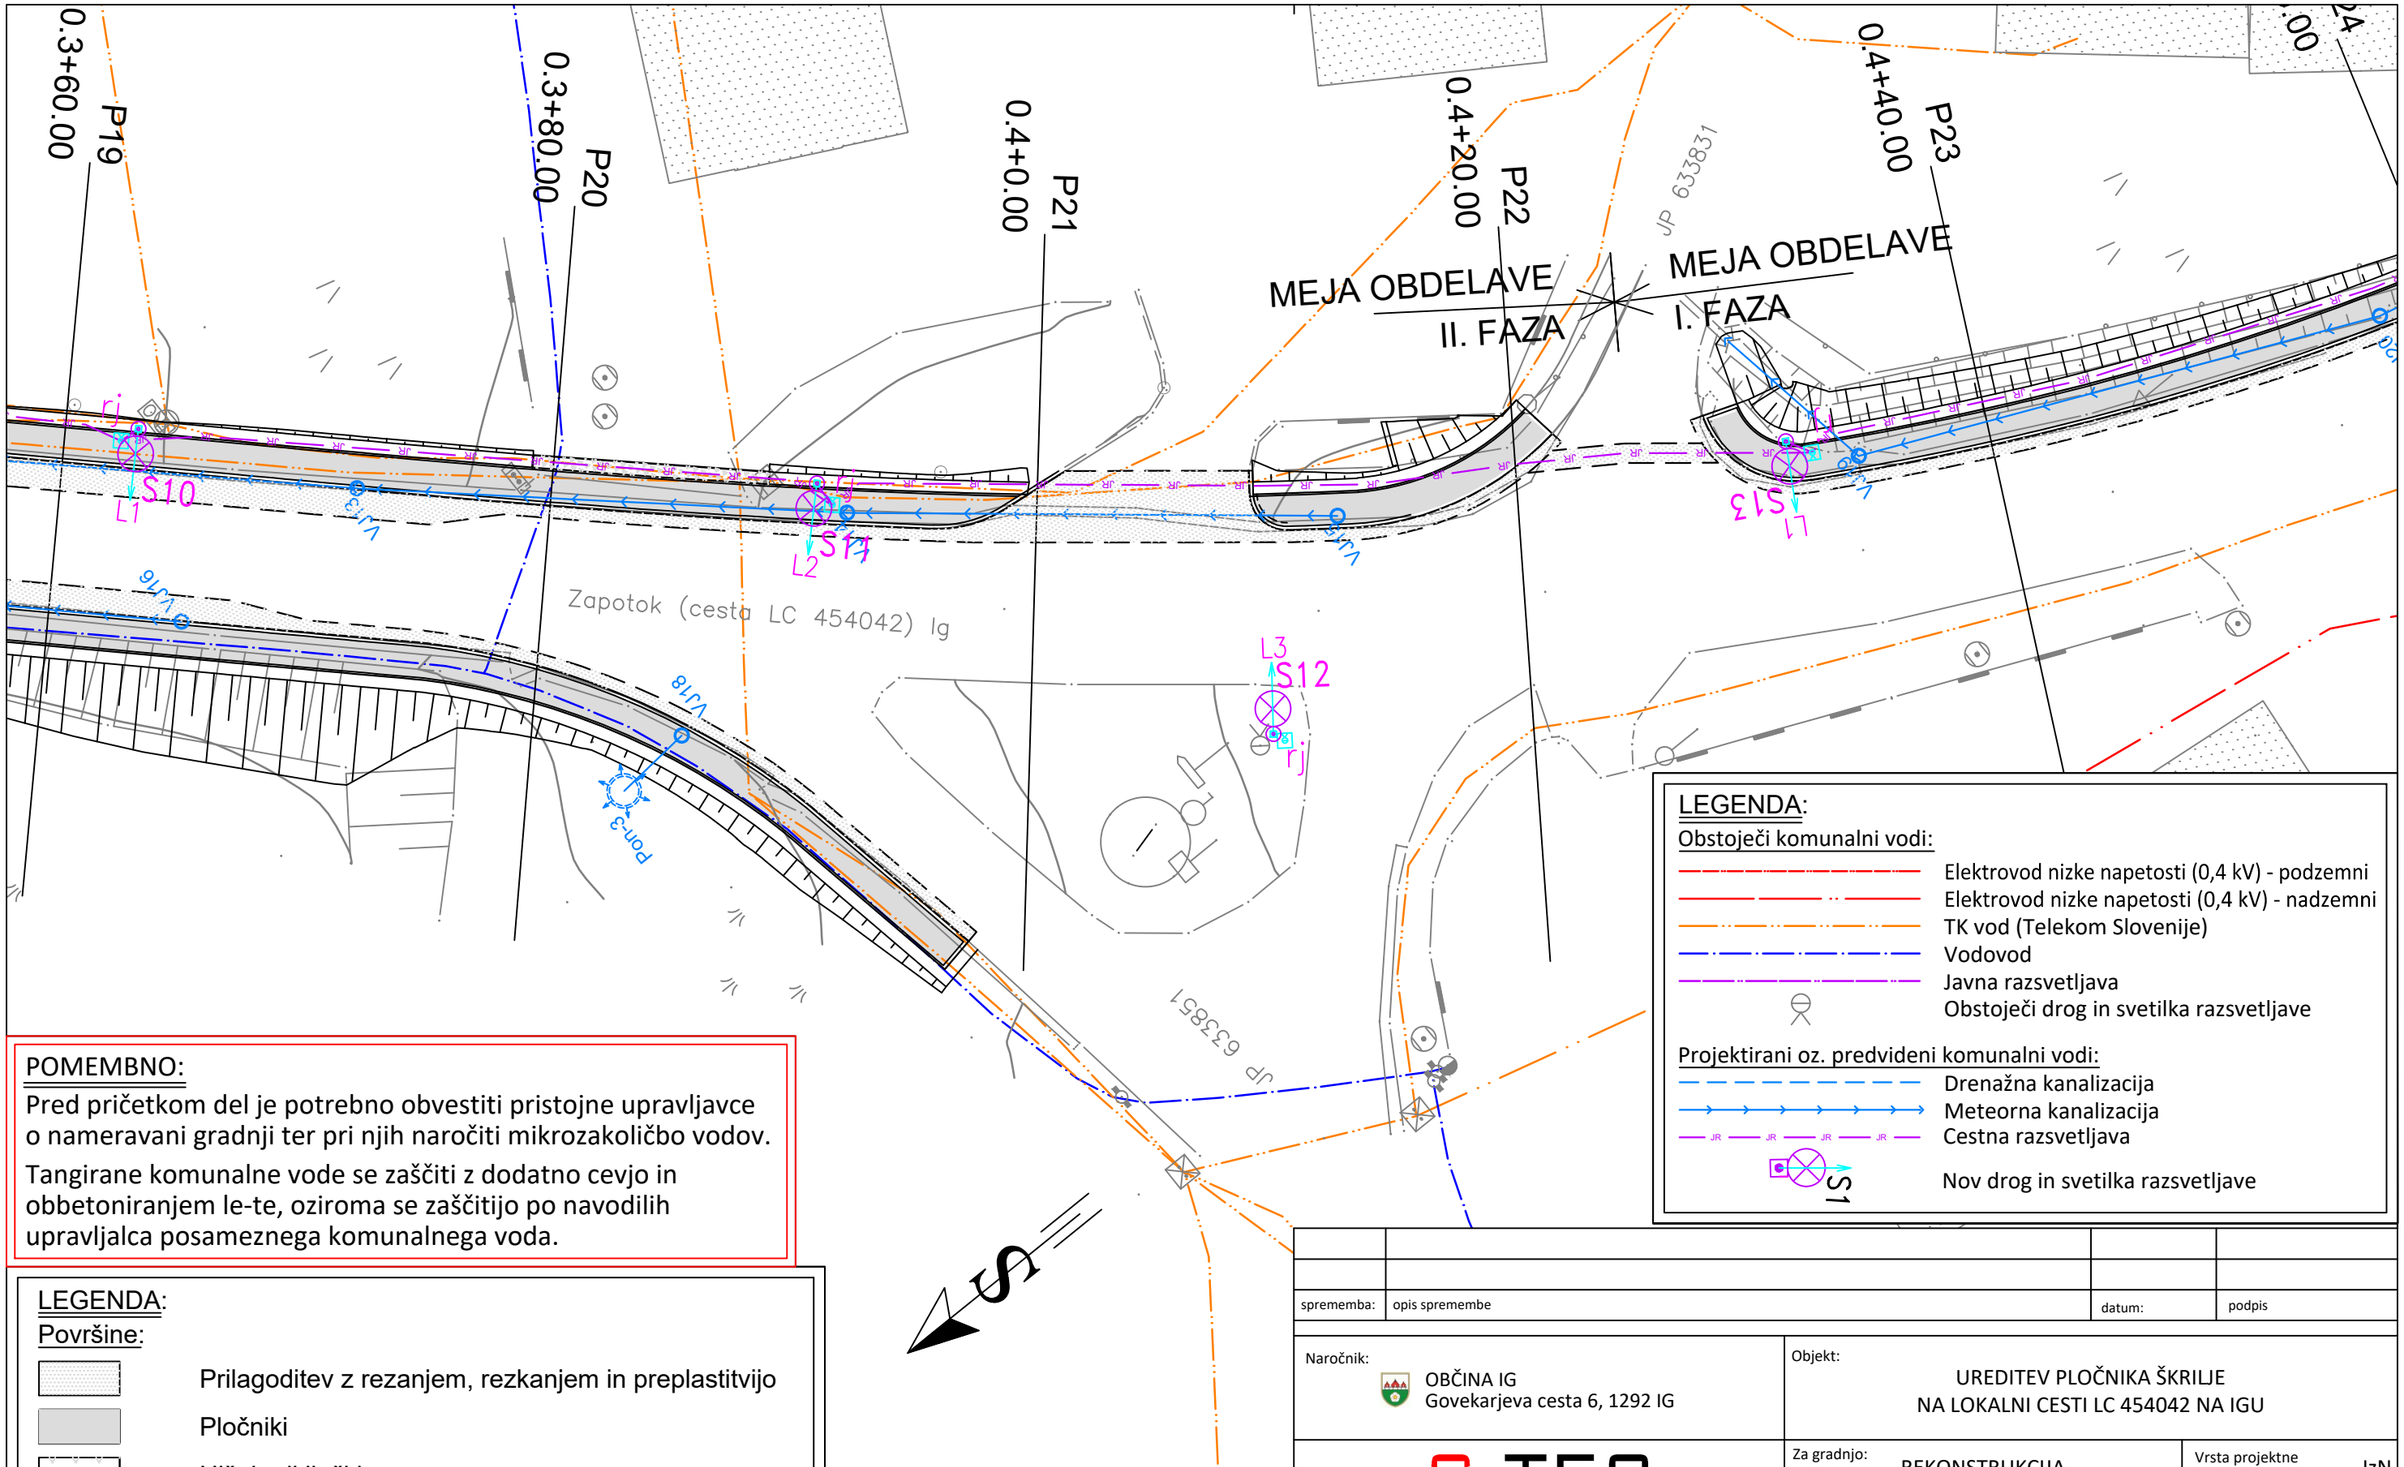


POMEMBNO:

Pred pričetkom del je potrebno obvestiti pristojne upravljavce o nameravani gradnji ter pri njih naročiti mikrozakoličbo vodov.

Tangirane komunalne vode se zaščiti z dodatno cevjo in obbetoniranjem le-te, oziroma se zaščitijo po navodilih upravljalca posameznega komunalnega voda.

LEGENDA:

Površine:

- Prilagoditev z rezanjem, rezkanjem in preplastitvijo
- Pločniki
- Hišni priključki

Linije in ostali simboli:

- Meja gradbenega posega (rezanje asfalta, prilagoditev)
- Dvignjen robnik h=12cm
- Pogreznjen robnik (obm. uvozov h=3cm, obm. zaključkov pločnikov in prehodov za pešce h=0cm)
- Klančina za invalida

LEGENDA:

Obstoječi komunalni vodi:

- Elektrovod nizke napetosti (0,4 kV) - podzemni
- Elektrovod nizke napetosti (0,4 kV) - nadzemni
- TK vod (Telekom Slovenije)
- Vodovod
- Javna razsvetljava
- Obstoječi drog in svetilka razsvetljave

Projektirani oz. predvideni komunalni vodi:

- Drenažna kanalizacija
- Meteorna kanalizacija
- Cestna razsvetljava
- S1 — Nov drog in svetilka razsvetljave

sprememba:	opis spremembe	datum:	podpis

Naročnik:
OBČINA IG
Govekarjeva cesta 6, 1292 IG

Objekt:
UREDITEV PLOČNIKA ŠKRILJE
NA LOKALNI CESTI LC 454042 NA IGU

S-TEC
S-TEC d.o.o., Obrtniška cesta 14, 1420 Trbovlje
www.s-tec.si GSM: 040/656-525 info@s-tec.si

Za gradnjo: REKONSTRUKCIJA
Vrsta projektne dokumentacije: IzN
Vrsta načrta: NAČRT S PODROČJA GRADBENIŠTVA
Št. projekta: -
Št. načrta: 318/22-A
šifra CC: 2112

	ime in priimek	ident. št. IZS
Vodja projekta:		
Pooblaščeni inženir:	David Perme, u.d.i.gr.	G-2688
obdelal:	Janko Relič, d.i.gr.	
Datum:	oktober 2023	

Risba:
ZBIRNA SITUACIJA KOMUNALNIH VODOV
OBMOČJE P19 - P23

Merilo: 1:250
Št.risbe: G.104.2