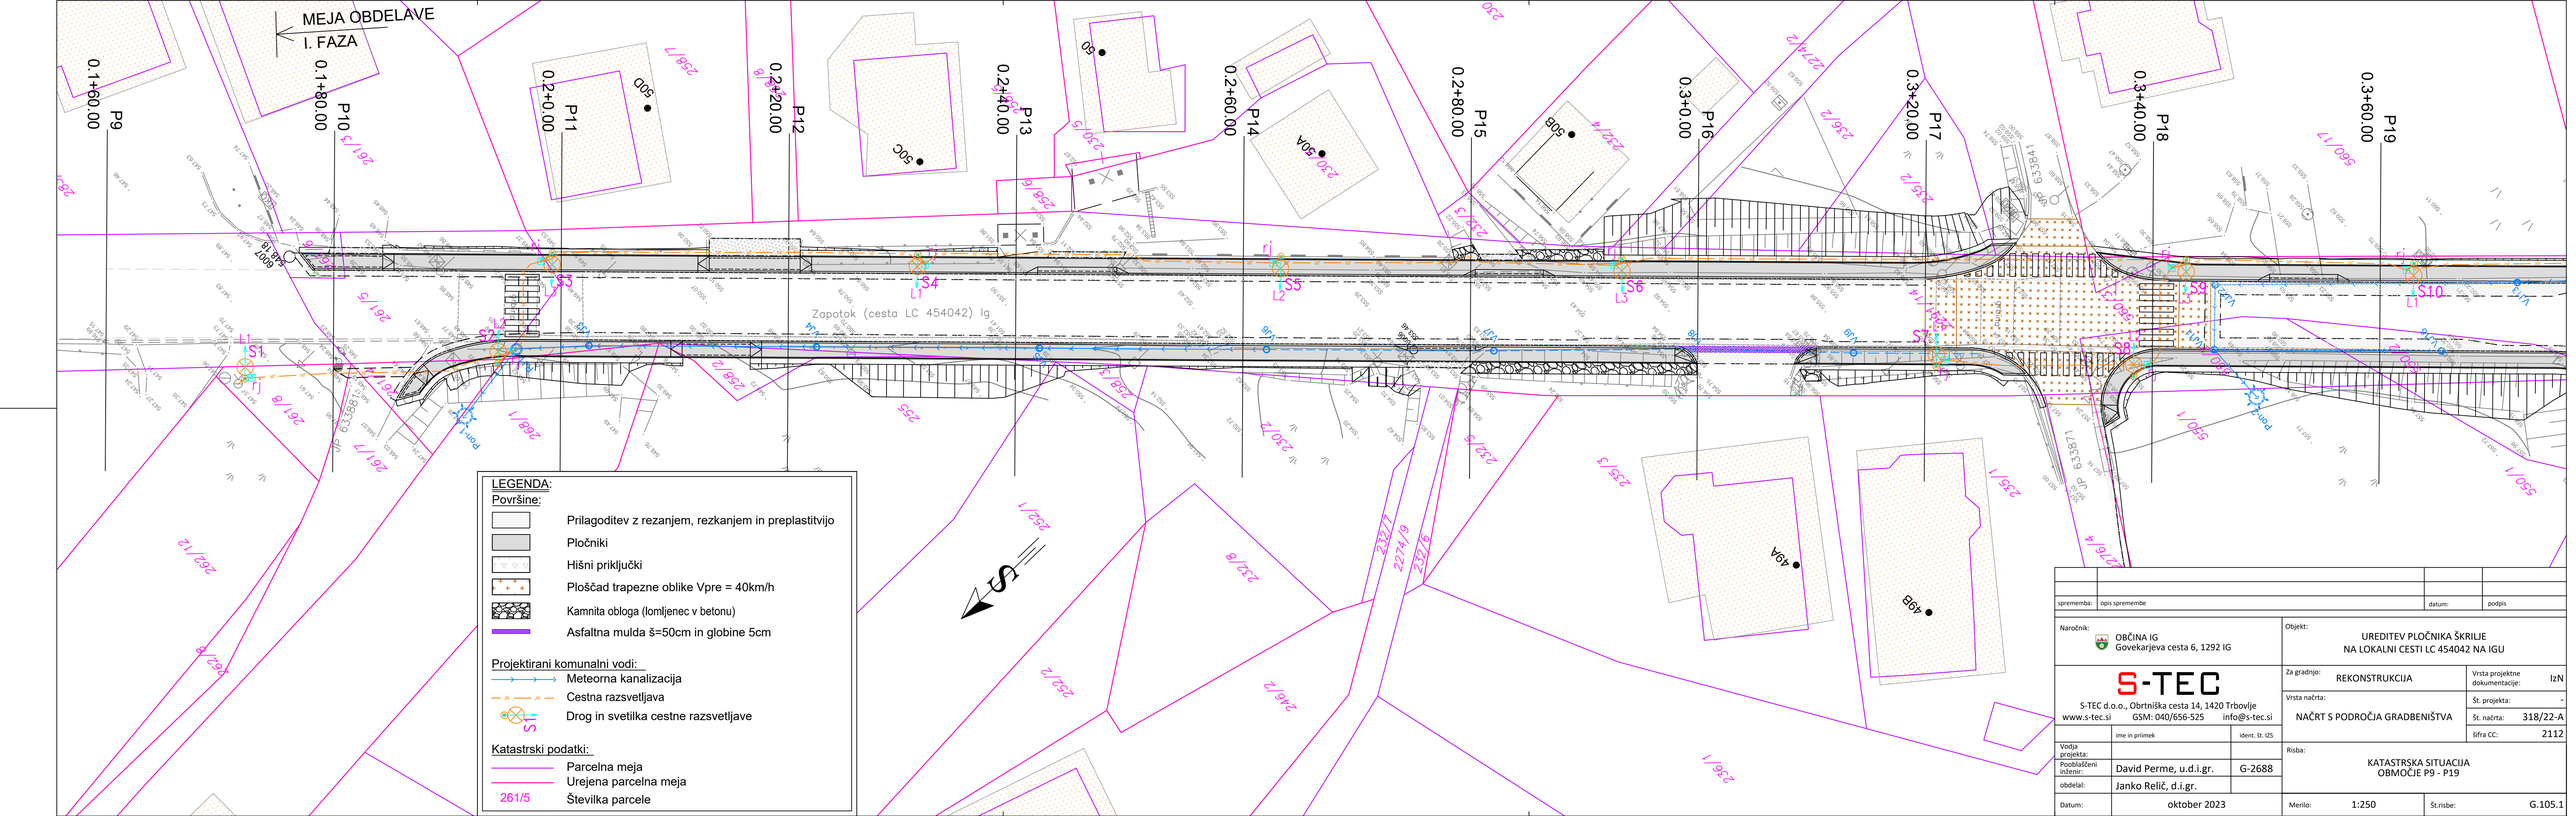


sprememba:	opis spremembe	datum:	podpis

Naročnik:
OBČINA IG
Govekarjeva cesta 6, 1292 IG

Objekt:
UREDITEV PLOČNIKA ŠKRILJE
NA LOKALNI CESTI LC 454042 NA IGU

S-TEC
S-TEC d.o.o., Obrtniška cesta 14, 1420 Trbovlje
www.s-tec.si GSM: 040/656-525 info@s-tec.si

Za gradnjo:	REKONSTRUKCIJA	Vrsta projektne dokumentacije:	IzN
Vrsta načrta:	NAČRT S PODROČJA GRADBENIŠTVA	Št. projekta:	-
		Št. načrta:	318/22-A
		Šifra CC:	2112

	ime in priimek	ident. št. IZS
Vodja projekta:		
Pooblaščeni inženir:	David Perme, u.d.i.gr.	G-2688
obdelal:	Janko Relič, d.i.gr.	
Datum:	oktober 2023	

Risba:
KATASTRSKA SITUACIJA
OBMOČJE P9 - P19

Merilo: 1:250 Št.risbe: G.105.1