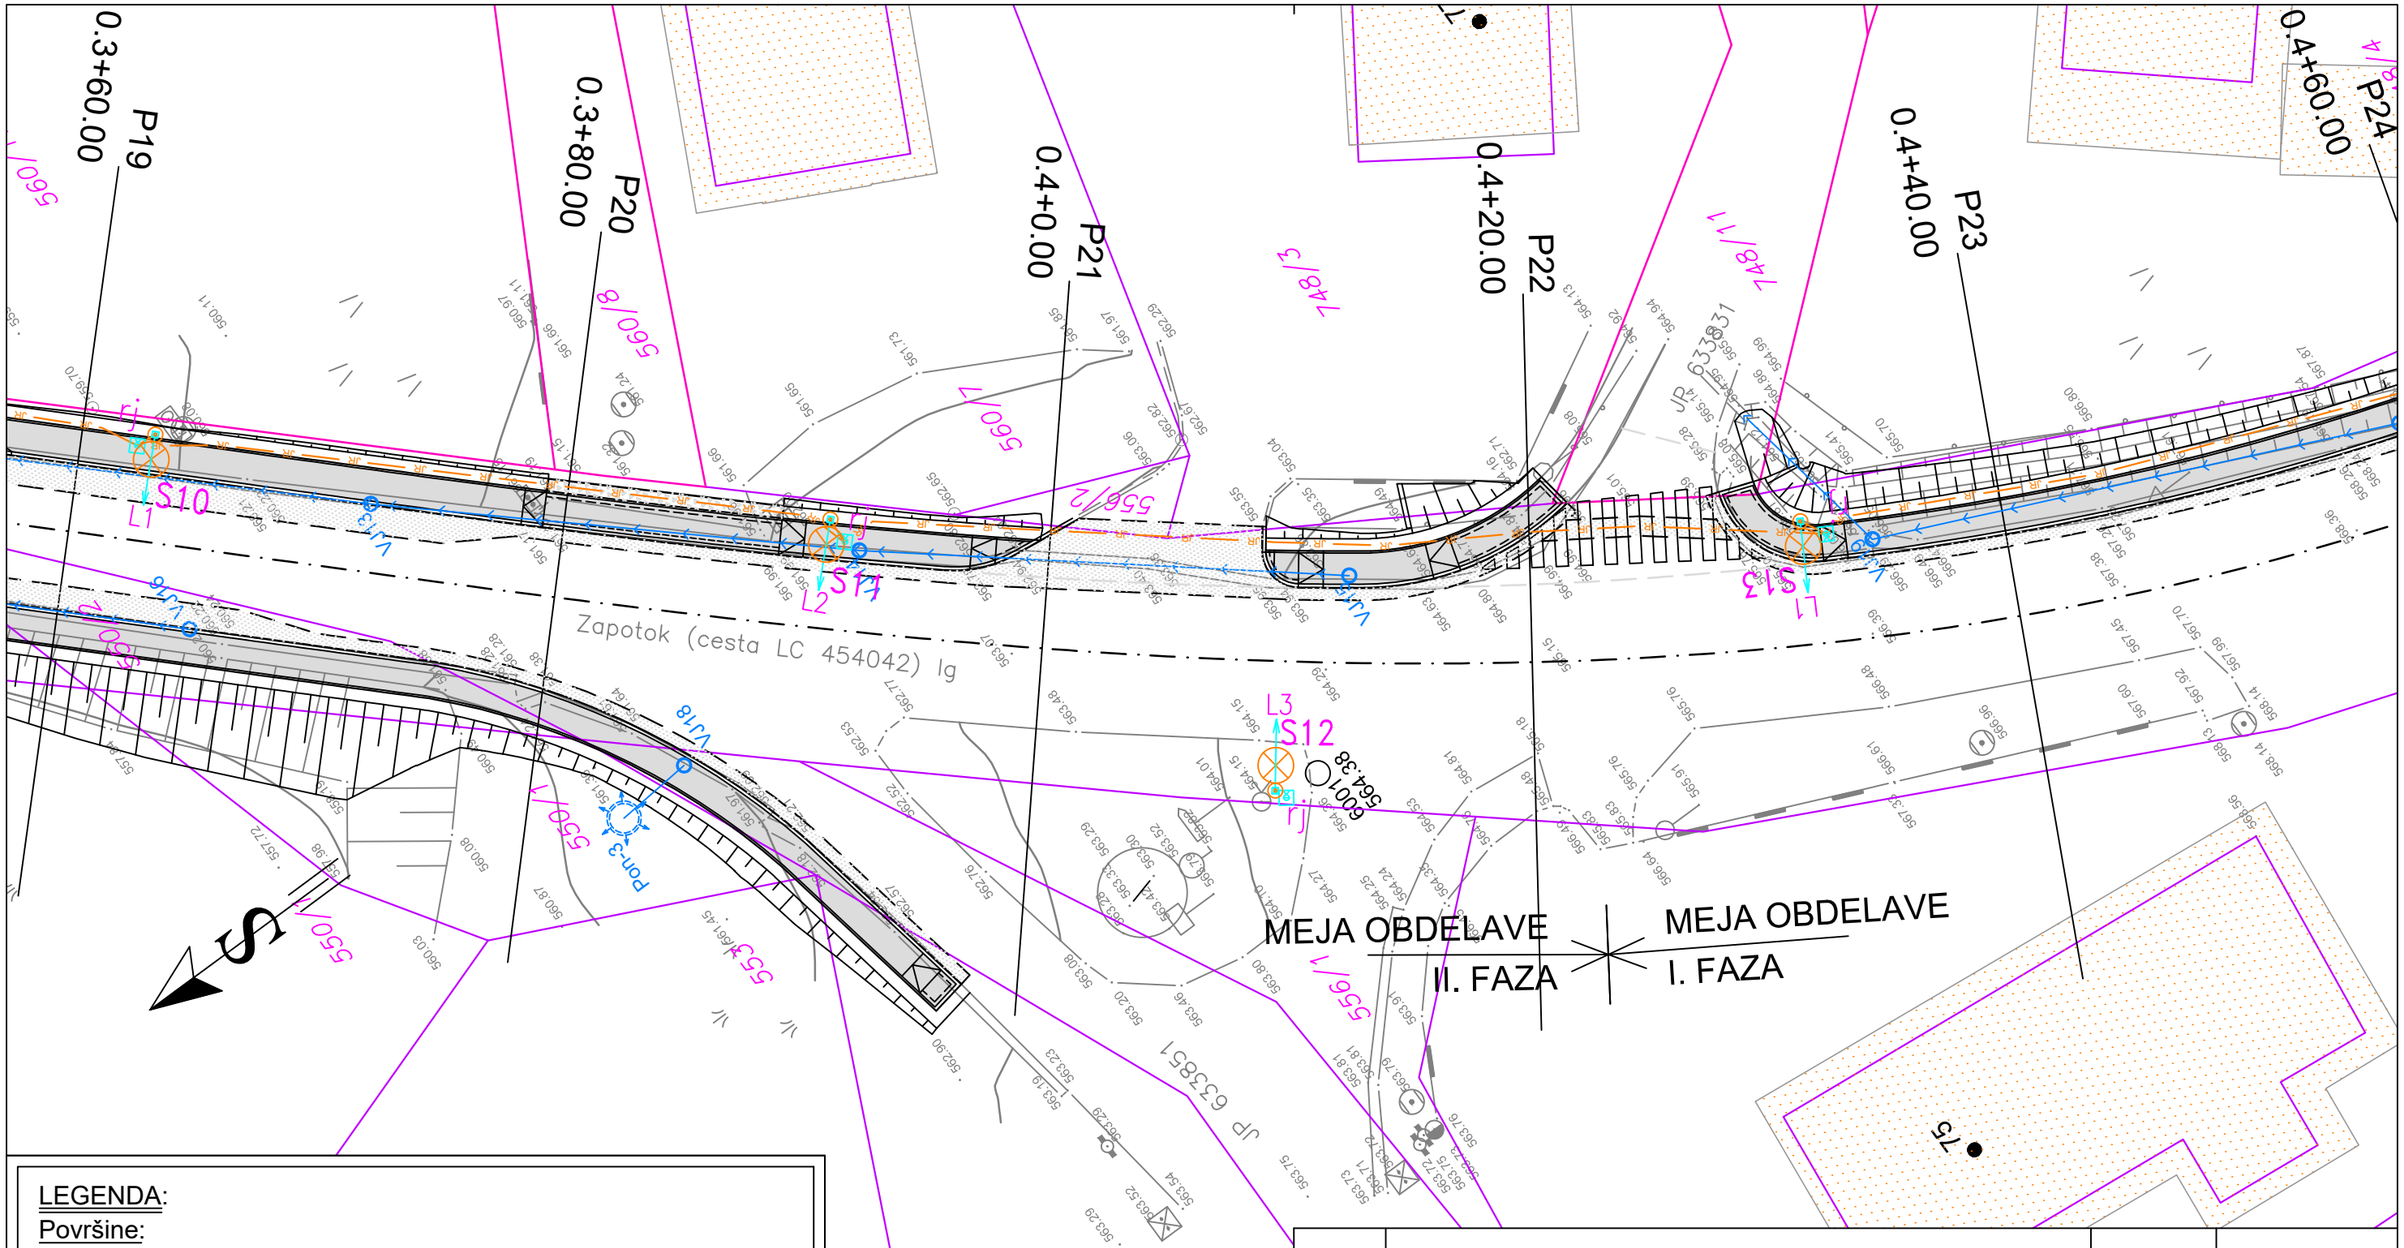


LEGENDA:

Površine:

- Prilagoditev z rezanjem, rezkanjem in preplastitvijo
- Pločniki
- Hišni priključki

Projektirani komunalni vodi:

- Meteorna kanalizacija
- Cestna razsvetljava
- Drog in svetilka cestne razsvetljave

Katastrski podatki:

- Parcelna meja
- Urejena parcelna meja
- 261/5 Številka parcele

spremememba:	opis spremembe	datum:	podpis

Naročnik:
OBČINA IG
Govekarjeva cesta 6, 1292 IG

Objekt:
UREDITEV PLOČNIKA ŠKRILJE
NA LOKALNI CESTI LC 454042 NA IGU

S-TEC
S-TEC d.o.o., Obrtniška cesta 14, 1420 Trbovlje
www.s-tec.si GSM: 040/656-525 info@s-tec.si

	ime in priimek	ident. št. IZS
Vodja projekta:		
Pooblaščeni inženir:	David Perme, u.d.i.gr.	G-2688
obdelal:	Janko Relič, d.i.gr.	
Datum:	oktober 2023	

Za gradnjo:	REKONSTRUKCIJA	Vrsta projektne dokumentacije:	IzN
Vrsta načrta:	NAČRT S PODROČJA GRADBENIŠTVA	Št. projekta:	-
		Št. načrta:	318/22-A
		šifra CC:	2112

Risba:
KATASTRSKA SITUACIJA
OBMOČJE P19 - P23

Merilo: 1:250 Št.risbe: G.105.2