
ODREZI

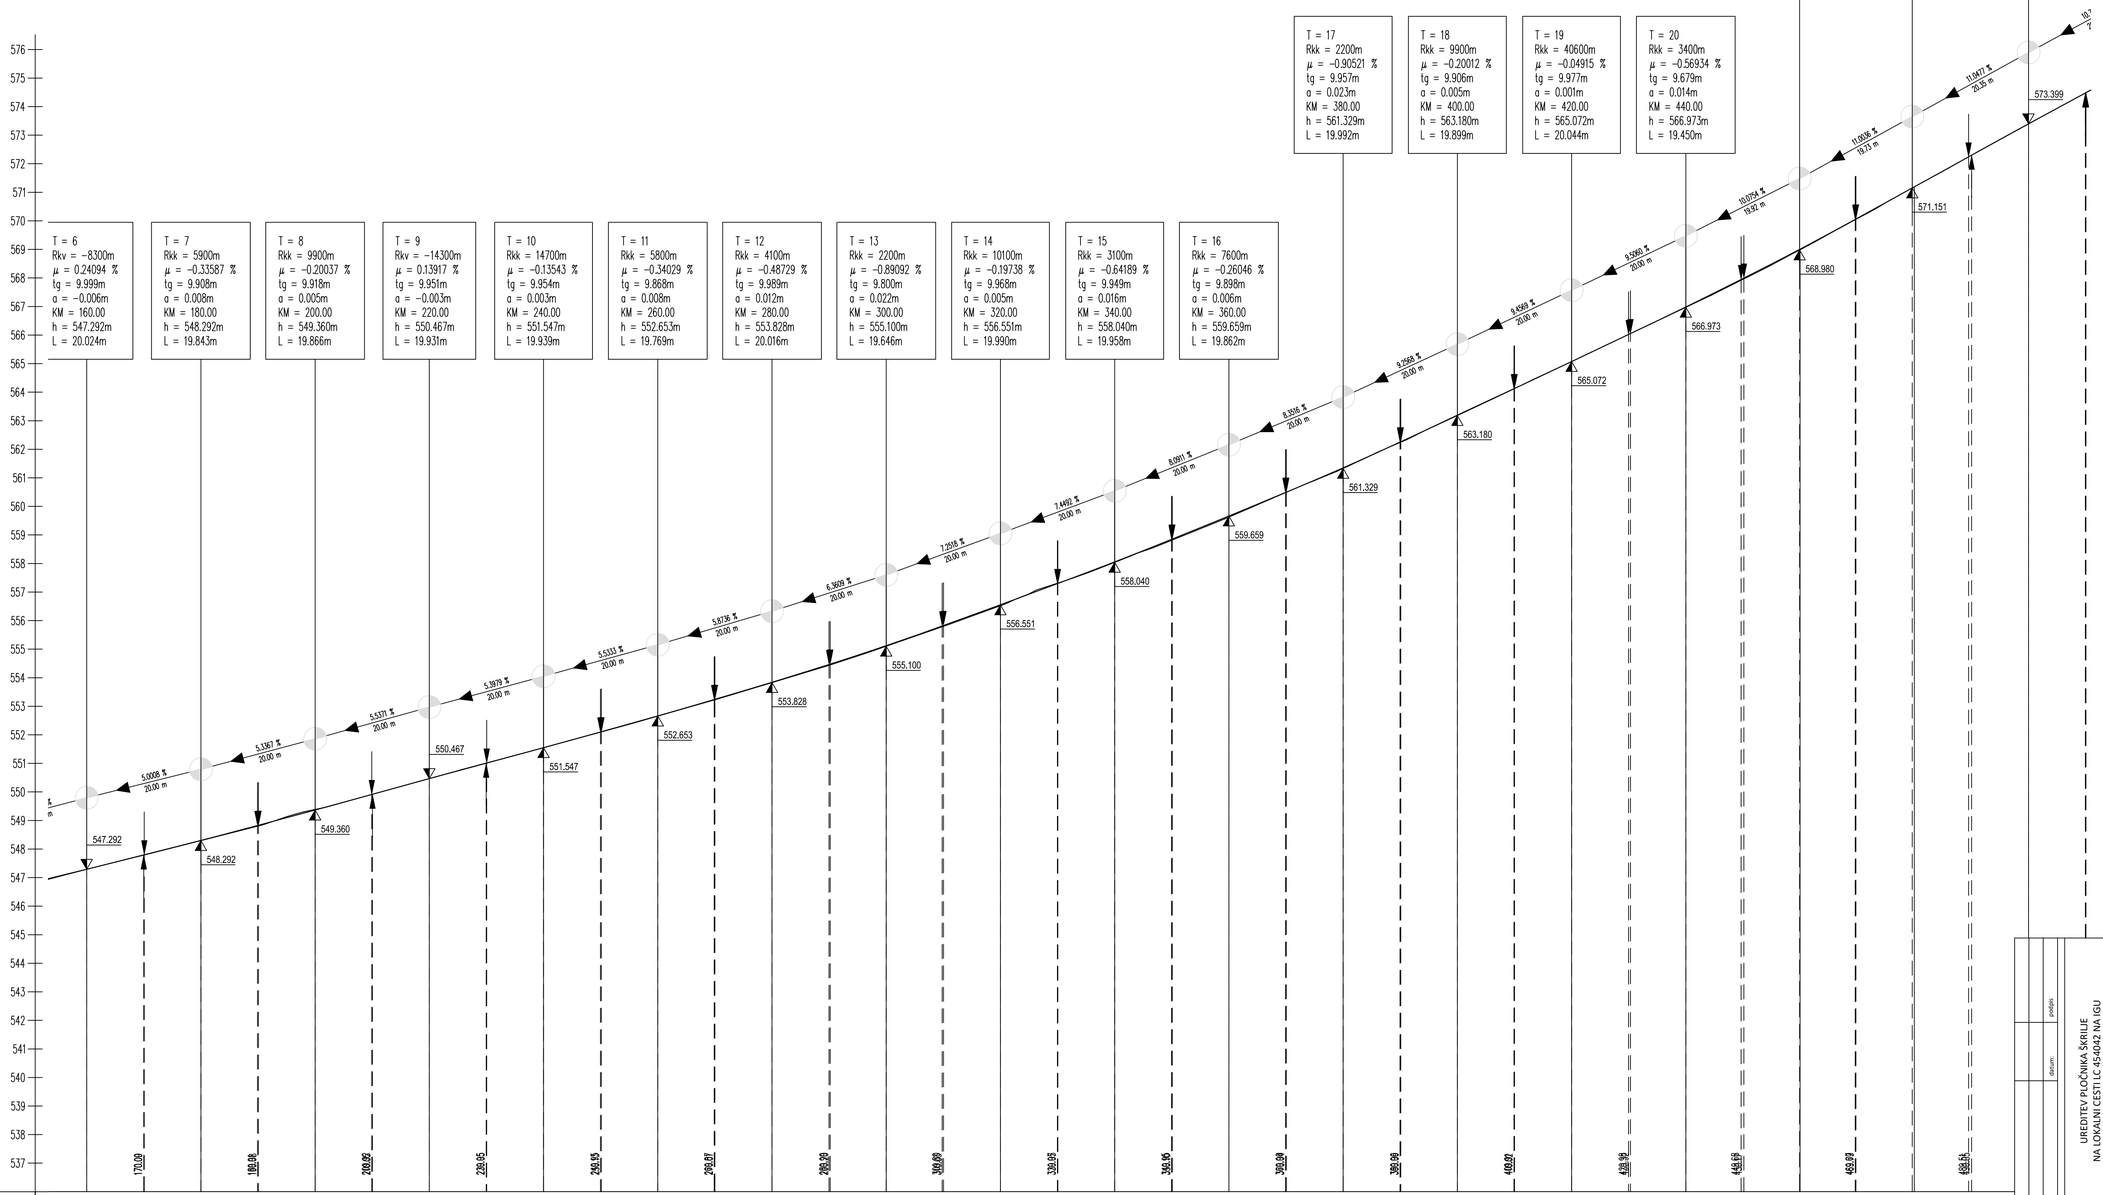

OZNAKE PROFILOV	P9	20.000	P10	20.000	P11	20.000	P12	20.000	P13	20.000	P14	20.000	P15	20.000	P16	20.000	P17	20.000	P18	20.000	P19	20.000	P20	20.000	P21	20.000	P22	20.000	P23	20.000	P24	20.000	P25	20.000
STACIONAŽE	60.00		80.00		(P11)		20.00		40.00		60.00		80.00		(P16)		20.00		40.00		60.00		80.00		(P21)		20.00		40.00		60.00		80.00	
KOTE TERENA	547.292		548.292		549.360		550.467		551.547		552.653		553.828		555.100		556.519		558.040		559.621		561.329		563.196		565.072		566.973		568.888		571.189	
KOTE NIVELETE	547.286		548.301		549.365		550.464		551.550		552.662		553.840		555.122		556.556		558.056		559.665		561.352		563.185		565.073		566.987		569.011		571.191	
PREME IN KRIVINE	Desno / Levo		Prema d=216.90																						A=92.87 L=75.00						R=−115.00 d=54.06			

spremembe	opis spremembe						
Naročnik:	OBČINA IG Gosteljeva cesta 6, 1292 IG	S-TEC S-TEC d.o.o., Obrtniška cesta 14, 1420 Trbovlje www.s-tec.si GSM: 040/635-525 info@s-tec.si					
Vodja projekta:	ime in priimek						
Pooblaščeni projektant:	David Perme, u.d.i.gr.						
obdelal:	Janko Relič, d.i.gr.						
Datum:	oktober 2023						

Objekt:	UREDITEV PLOČNIKA ŠKRILJE NA LOKALNI CESTI LC 454042 NA IGU
Za gradnjo:	REKONSTRUKCIJA
Vrsta načrta:	NAČRT S PODROČJA GRADBENIŠTVA
Risba:	VZDOLŽNI PROFIL LOKALNE CESTE
Merilo:	1:500/100
Št. risbe:	G.142.1
Vrsta projektne dokumentacije:	IzN
Št. projekta:	-
Št. načrta:	318/22-A
Zbirka CC:	2112