
DETAJL PONIKOVALNICE

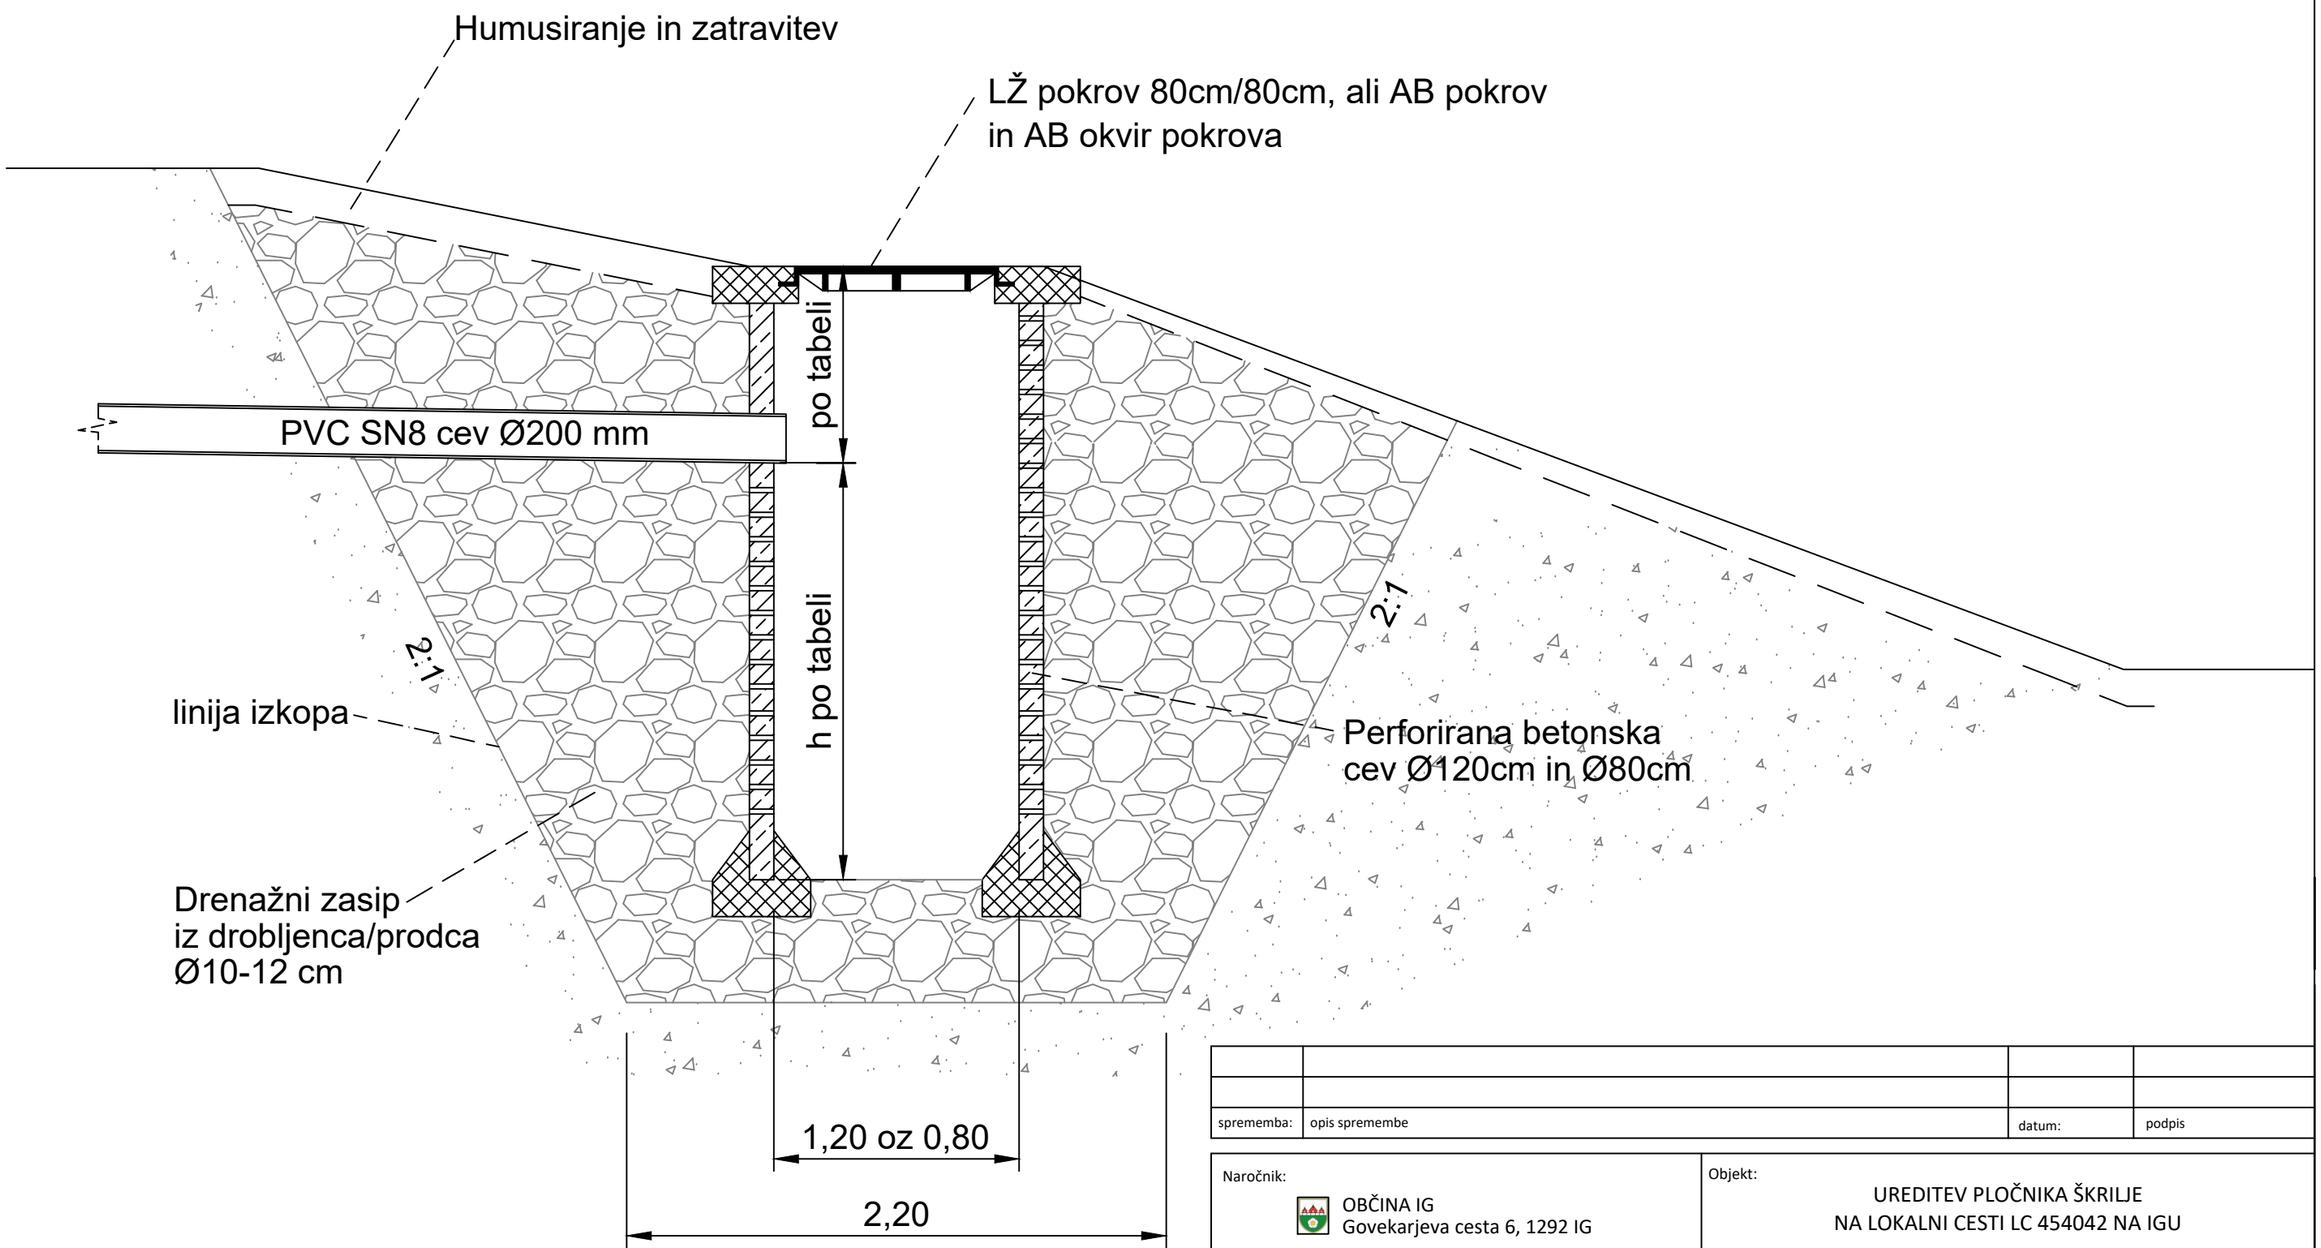

OPOMBA:
Pokrov ponikovalnice je dopustno prekriti s humusom in zatraviti.

sprememba:	opis spremembe	datum:	podpis

Naročnik:
OBČINA IG
Govekarjeva cesta 6, 1292 IG

Objekt:
UREDITEV PLOČNIKA ŠKRILJE
NA LOKALNI CESTI LC 454042 NA IGU

S-TEC
S-TEC d.o.o., Obrtniška cesta 14, 1420 Trbovlje
www.s-tec.si GSM: 040/656-525 info@s-tec.si

Za gradnjo: REKONSTRUKCIJA
Vrsta projektne dokumentacije: IZN
Vrsta načrta: NAČRT GRADBENIH KONSTRUKCIJ
Št. projekta: -
Št. načrta: 318/22-A
šifra CC: 2112

	ime in priimek	ident. št. IZS
Odgovorni vodja projekta:	David Perme, u.d.i.gr.	G-2688
Odgovorni projektant:		
obdelal:	Janko Relič, d.i.gr.	
Datum:	oktober 2023	

Risba: DETAJL PONIKOVALNICE

Merilo: 1:25
Št.risbe: G.151.5