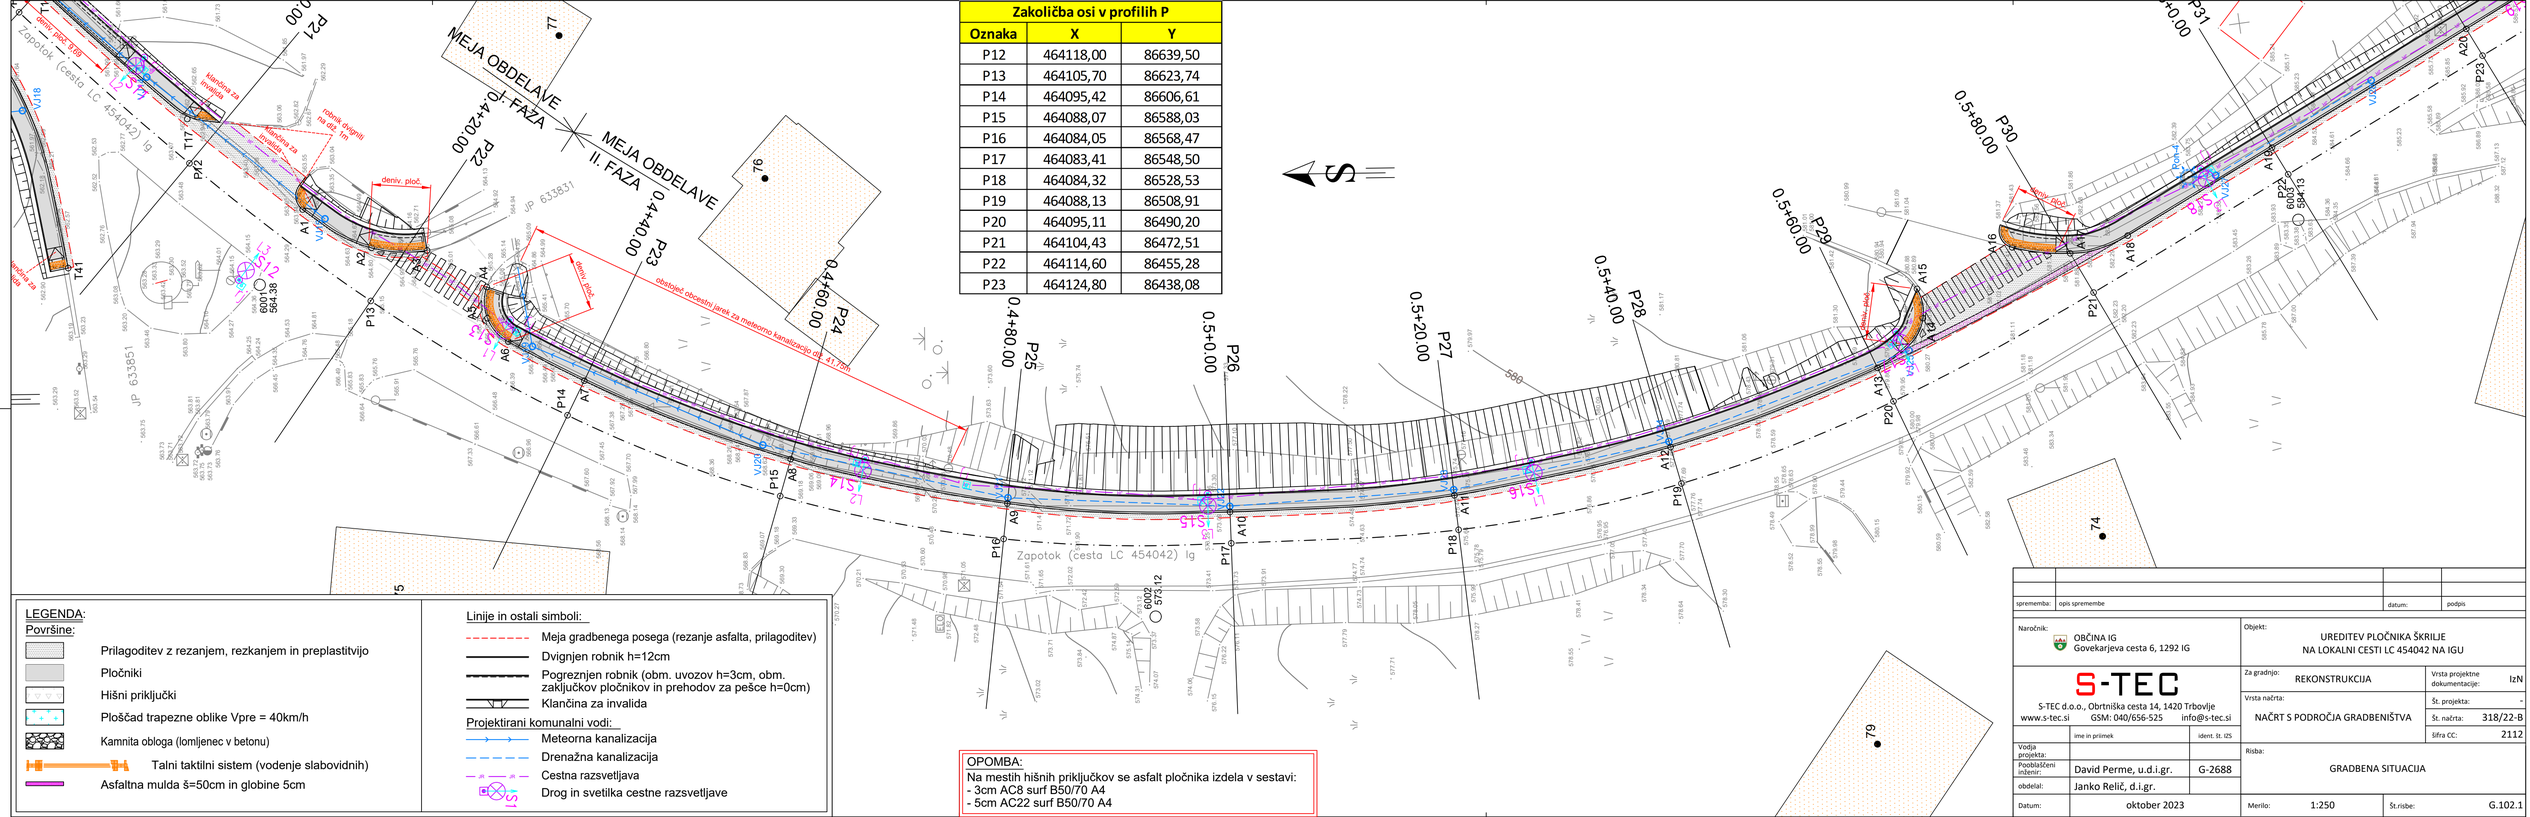


Zakoličba osi v profilih P		
Oznaka	X	Y
P12	464118,00	86639,50
P13	464105,70	86623,74
P14	464095,42	86606,61
P15	464088,07	86588,03
P16	464084,05	86568,47
P17	464083,41	86548,50
P18	464084,32	86528,53
P19	464088,13	86508,91
P20	464095,11	86490,20
P21	464104,43	86472,51
P22	464114,60	86455,28
P23	464124,80	86438,08

LEGENDA:

Površine:

- Prilagoditev z rezanjem, rezkanjem in preplastitvijo
- Pločniki
- Hišni priključki
- Ploščad trapezne oblike Vpre = 40km/h
- Kamnita obloga (lomljenec v betonu)
- Talni taktilni sistem (vodenje slabovidnih)
- Asfaltna mulda š=50cm in globine 5cm

Linije in ostali simboli:

- Meja gradbenega posega (rezanje asfalta, prilagoditev)
- Dvignjen robnik h=12cm
- Pogrezjnen robnik (obm. uvozov h=3cm, obm. zaključkov pločnikov in prehodov za pešce h=0cm)
- Klančina za invalida

Projektirani komunalni vodi:

- Meteorna kanalizacija
- Drenažna kanalizacija
- Cestna razsvetljava
- Drog in svetilka cestne razsvetljave

sprememba:	opis spremembe	datum:	podpis

Naročnik: OBČINA IG, Govekarjeva cesta 6, 1292 IG

Objekt: UREDITEV PLOČNIKA ŠKRILJE NA LOKALNI CESTI LC 454042 NA IGU

S-TEC

S-TEC d.o.o., Obrtniška cesta 14, 1420 Trbovlje
www.s-tec.si GSM: 040/656-525 info@s-tec.si

Za gradnjo:	REKONSTRUKCIJA	Vrsta projektne dokumentacije:	IzN
Vrsta načrta:	NAČRT S PODROČJA GRADBENIŠTVA	Št. projekta:	-
		Št. načrta:	318/22-B
		Šifra CC:	2112

	ime in priimek	ident. št. IZS
Vodja projekta:		
Pooblaščeni inženir:	David Perme, u.d.i.gr.	G-2688
obdelal:	Janko Relič, d.i.gr.	
Datum:	oktober 2023	

Risba: GRADBENA SITUACIJA

Merilo: 1:250 Št.risbe: G.102.1