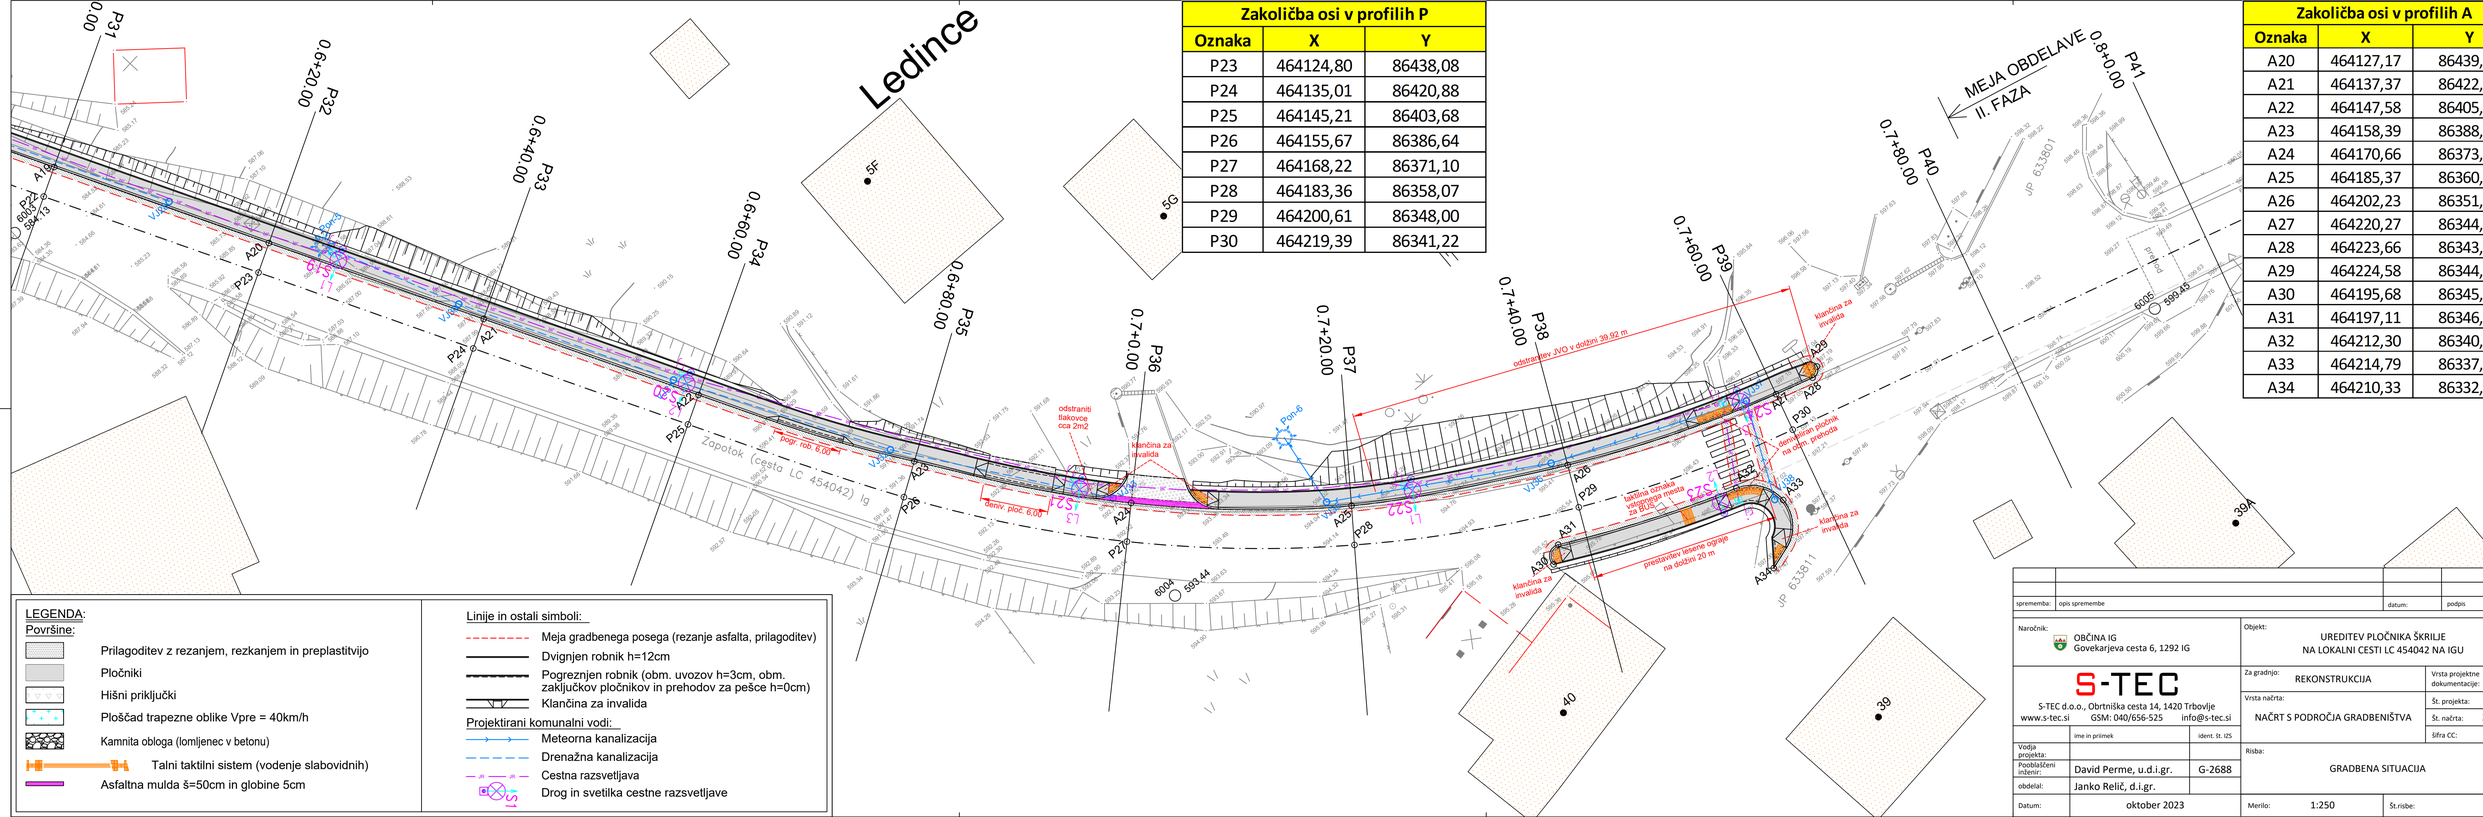


Zakoličba osi v profilih P		
Oznaka	**X**	**Y**
P23	464124,80	86438,08
P24	464135,01	86420,88
P25	464145,21	86403,68
P26	464155,67	86386,64
P27	464168,22	86371,10
P28	464183,36	86358,07
P29	464200,61	86348,00
P30	464219,39	86341,22

Zakoličba osi v profilih A		
Oznaka	**X**	**Y**
A20	464127,17	86439,49
A21	464137,37	86422,29
A22	464147,58	86405,09
A23	464158,39	86388,47
A24	464170,66	86373,47
A25	464185,37	86360,89
A26	464202,23	86351,48
A27	464220,27	86344,56
A28	464223,66	86343,60
A29	464224,58	86344,12
A30	464195,68	86345,56
A31	464197,11	86346,64
A32	464212,30	86340,43
A33	464214,79	86337,01
A34	464210,33	86332,94

LEGENDA:

Površine:

- Prilagoditev z rezanjem, rezkanjem in preplastitvijo
- Pločniki
- Hišni priključki
- Ploščad trapezne oblike Vpre = 40km/h
- Kamnita obloga (lomljenec v betonu)
- Talni taktilni sistem (vodenje slabovidnih)
- Asfaltna mulda š=50cm in globine 5cm

Linije in ostali simboli:

- Meja gradbenega posega (rezanje asfalta, prilagoditev)
- Dvignjen robnik h=12cm
- Pogreznjen robnik (obm. uvozov h=3cm, obm. zaključkov pločnikov in prehodov za pešce h=0cm)
- Klančina za invalida

Projektirani komunalni vodi:

- Meteorna kanalizacija
- Drenažna kanalizacija
- Cestna razsvetljava
- Drog in svetilka cestne razsvetljave

spremenba:	opis spremembe	datum:	podpis

Naročnik: OBČINA IG, Govekarjeva cesta 6, 1292 IG

Objekt: UREDITEV PLOČNIKA ŠKRILJE NA LOKALNI CESTI LC 454042 NA IGU

S-TEC

S-TEC d.o.o., Obrtniška cesta 14, 1420 Trbovlje
www.s-tec.si GSM: 040/656-525 info@s-tec.si

	ime in priimek	ident. št. IZS
Vodja projekta:		
Pooblaščeni inženir:	David Perme, u.d.i.gr.	G-2688
obdelal:	Janko Relič, d.i.gr.	
Datum:	oktober 2023	

Za gradnjo:	REKONSTRUKCIJA
Vrsta projektne dokumentacije:	IzN
Vrsta načrta:	NAČRT S PODROČJA GRADBENIŠTVA
Št. projekta:	-
Št. načrta:	318/22-B
Šifra CC:	2112
Risba:	GRADBENA SITUACIJA
Merilo:	1:250
Št.risbe:	G.102.2