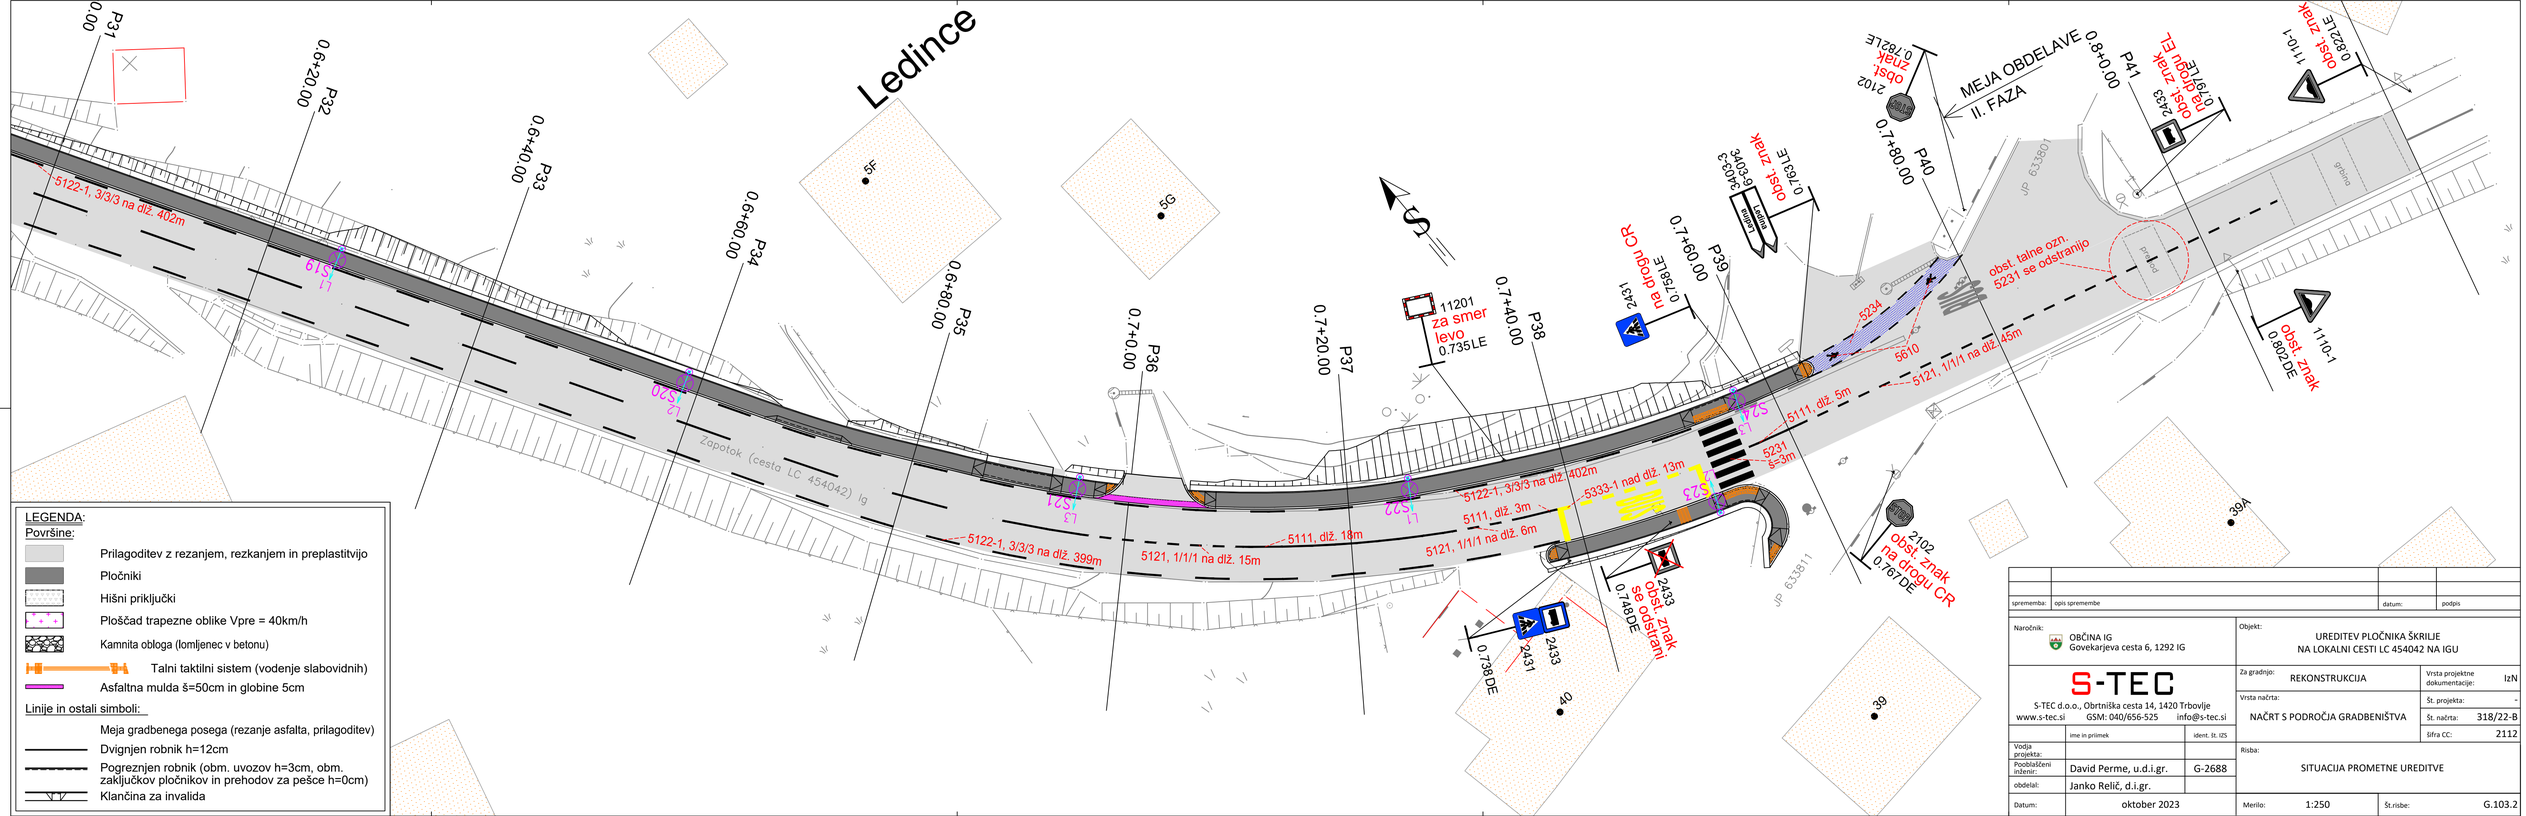


LEGENDA:

Površine:

- Prilagoditev z rezanjem, rezkanjem in preplastitvijo
- Pločniki
- Hišni priključki
- Ploščad trapezne oblike Vpre = 40km/h
- Kamnita obloga (lomljenec v betonu)
- Talni taktilni sistem (vodenje slabovidnih)
- Asfaltna mulda š=50cm in globine 5cm

Linije in ostali simboli:

- Meja gradbenega posega (rezanje asfalta, prilagoditev)
- Dvignjen robnik h=12cm
- Pogreznjen robnik (obm. uvozov h=3cm, obm. zaključkov pločnikov in prehodov za pešce h=0cm)
- Klančina za invalida

sprememba:	opis spremembe	datum:	podpis

Naročnik: OBČINA IG, Govekarjeva cesta 6, 1292 IG

Objekt: UREDITEV PLOČNIKA ŠKRILJE NA LOKALNI CESTI LC 454042 NA IGU

S-TEC

S-TEC d.o.o., Obrtniška cesta 14, 1420 Trbovlje
www.s-tec.si GSM: 040/656-525 info@s-tec.si

	ime in priimek	ident. št. IZS
Vodja projekta:		
Pooblaščeni inženir:	David Perme, u.d.i.gr.	G-2688
obdelal:	Janko Relić, d.i.gr.	
Datum:	oktober 2023	

Za gradnjo:	REKONSTRUKCIJA
Vrsta projektne dokumentacije:	IzN
Vrsta načrta:	NAČRT S PODROČJA GRADBENIŠTVA
Št. načrta:	318/22-B
Šifra CC:	2112
Risba:	SITUACIJA PROMETNE UREDITVE
Merilo:	1:250
Št.risbe:	G.103.2