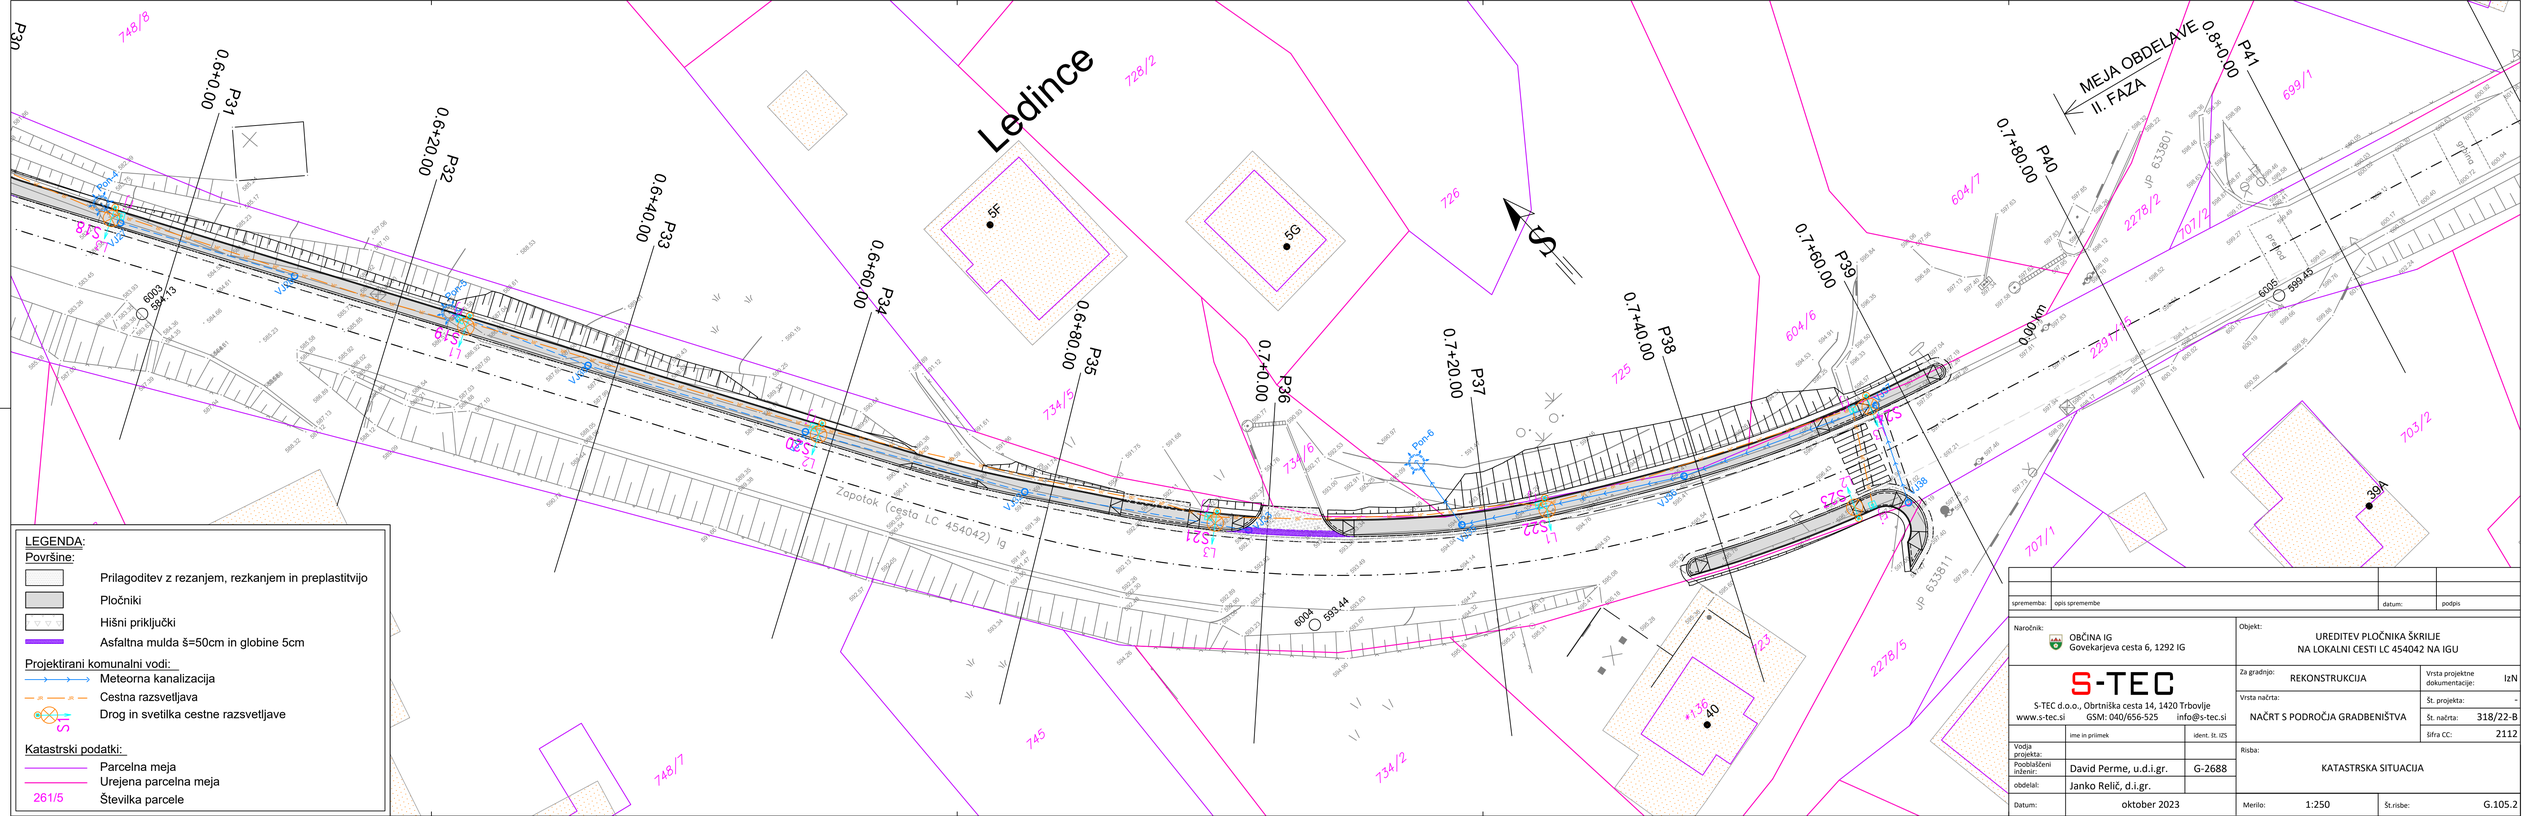


sprememba:	opis spremembe	datum:	podpis

Naročnik:	OBČINA IG Govekarjeva cesta 6, 1292 IG	Objekt:	UREDITEV PLOČNIKA ŠKRILJE NA LOKALNI CESTI LC 454042 NA IGU
S-TEC S-TEC d.o.o., Obrtniška cesta 14, 1420 Trbovlje www.s-tec.si GSM: 040/656-525 info@s-tec.si		Za gradnjo: REKONSTRUKCIJA	Vrsta projektne dokumentacije: IzN
		Vrsta načrta: NAČRT S PODROČJA GRADBENIŠTVA	Št. projekta: - Št. načrta: 318/22-B
	ime in priimek / ident. št. IZS		Šifra CC: 2112
Vodja projekta:		Risba: KATASTRSKA SITUACIJA	
Pooblaščeni inženir:	David Perme, u.d.i.gr. G-2688		
obdelal:	Janko Relič, d.i.gr.		
Datum:	oktober 2023	Merilo: 1:250	Št.risbe: G.105.2