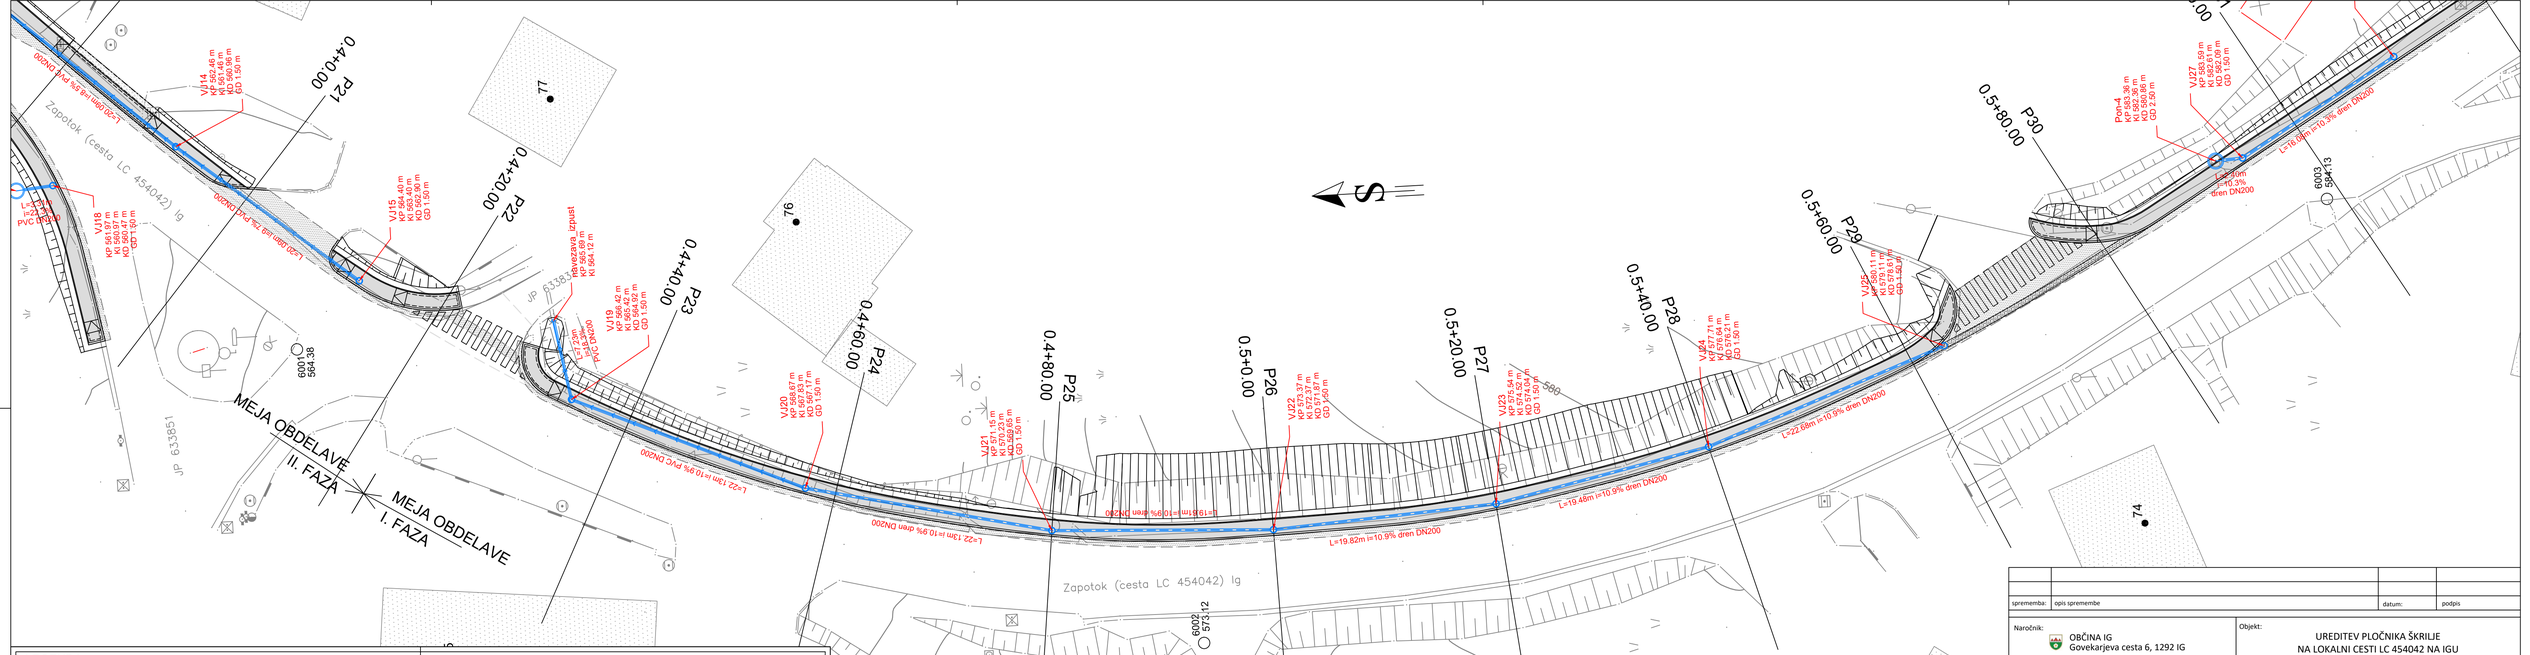

P21
0+0.00
P22
0+20.00
P23
0+40.00
P24
0+60.00
P25
0+80.00
P26
0+0.00
P27
0+20.00
P28
0+40.00
P29
0+60.00
P30
0+80.00
S
77
76
74
79
MEJA OBDELAVE II. FAZA
MEJA OBDELAVE I. FAZA
Zapotok (cesta LC 454042) lg
JP 633851
JP 633831
6001 564.38
6002 573.12
6003 584.13
L=22.13m i=10.9% PVC DN200
L=19.82m i=10.9% dren DN200
L=19.48m i=10.9% dren DN200
L=22.68m i=10.9% dren DN200
L=76.68m i=10.9% dren DN200
L=2.23m i=2.0% PVC DN200
L=2.23m i=2.0% PVC DN200
L=2.23m i=2.0% PVC