
ODREZI

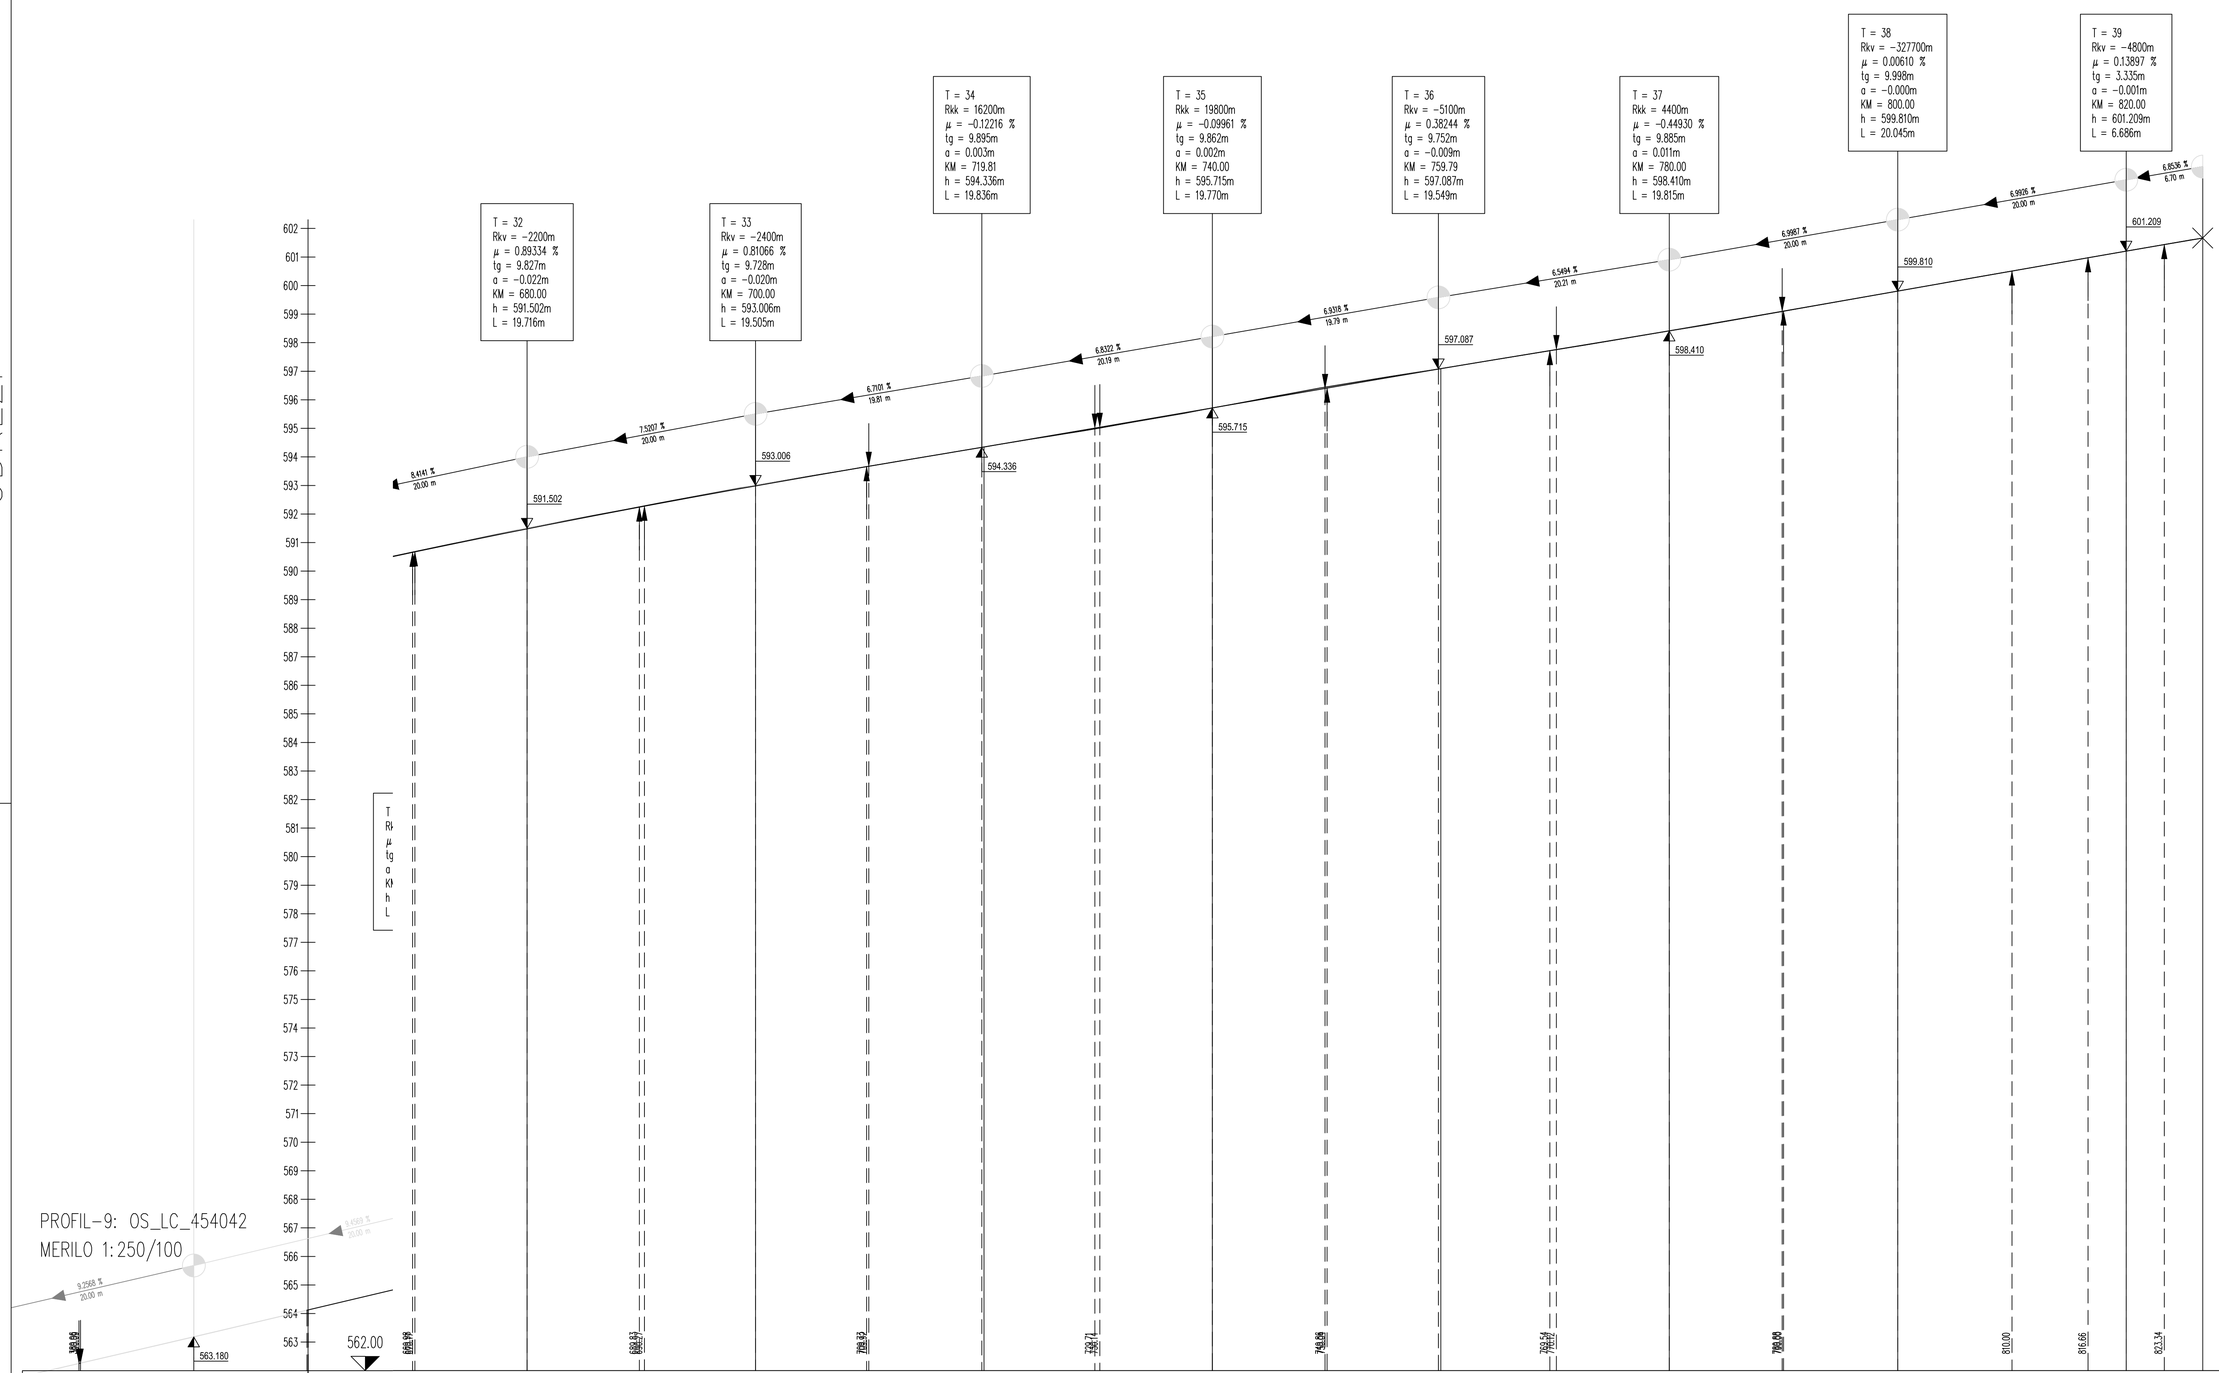

OZNAKE PROFILOV		P35		P36		P37		P38		P39		P40		P41		P42	6.703
STACIONAŽE		80.00		60.00		20.00		40.00		60.00		80.00		60.00		20.00	26.70
KOTE TERENA		591.502		593.006		594.348		595.715		597.101		598.410		599.810		601.209	601.668
KOTE NIVELETE		591.480		592.867		594.351		595.717		597.092		598.422		599.810		601.208	601.668
PREME IN KRIVINE	A=92.87 L=75.00	Desno - Krivina Levo	A=46.90 L=20.00		R=−110.00 d=75.56						Prema d=78.03						

sprememba	opis sprememb								
Naročnik:	OBČINA IG Cesta Cirila Kosmača 6, 1292 IG								
Vodja projekta:		ime in priimek							
Projektant/ka:		David Perme, u.d.i.gr.							
Odgovorni/a vodja:		Janko Relič, d.i.gr.							
datum:		oktober 2023							

S-TEC d.o.o., Obrtniška cesta 14, 1420 Trbovlje
GSM: 040/656 525, info@s-tec.si, www.s-tec.si

Objekt:	UREDITEV PLOČNIKA ŠKRILJE NA LOKALNI CESTI LC 454042 NA IGU		
Za gradnjo:	REKONSTRUKCIJA	Vrsta projektne dokumentacije:	IzN
Vrsta načrta:	NAČRT S PODROČJA GRADBENIŠTVA	Št. projekta:	-
		Št. načrta:	318/22-B
		Šifra CC:	2112
Risba:	VZDOLŽNI PROFIL LOKALNE CESTE		
Merilo:	1:250/100	Št. risbe:	G-142.3