TEMELINA PETA
49.70 m³
-0.50
-0.90

TEMELINA PLOŠČA
17.25 m²
-0.20
-0.50

TEMELINA PETA
5.28 m²
-0.50
-0.90

TEMELINA PLOŠČA TERASA
17.03 m²
+3.20
+2.95

TEMELINA PLOŠČA
62.63 m²
-0.20
-0.50

TEMELINA PLOŠČA
139.18 m²
±0.00
-0.30

PASOVNI TEMELI
2.88 m²
-0.20
-0.80

PASOVNI TEMELI
0.91 m²
-0.30
-0.90

PASOVNI TEMELI
0.91 m²
-0.30
-0.90

PASOVNI TEMELI
0.91 m²
-0.30
-0.90

OPOMBA:
točkovni temelji se bodo obdelali v specifikaciji izbrane montažne betonske konstrukcije

OPOMBA:
točkovni temelji se bodo obdelali v specifikaciji izbrane montažne betonske konstrukcije

OPOMBA:
točkovni temelji se bodo obdelali v specifikaciji izbrane montažne betonske konstrukcije

-1.60
-2.10
-0.60
-1.60

V primeru nejasnosti se obvezno posvetujte s projektantom!

Parcelna številka: 4408	ALJA	ŠTEVILKA PROJEKTA: 1050/2026
Katastrska občina: 520 - BENEDIKT	INVESTITOR 2:	ŠTEVILKA NAČRTA: 1050/2026-A
INVESTITOR 1: OBČINA BENEDIKT ČOLNIKOV TRG 9 2234 BENEDIKT		VRSTA PROJEKTA: PZI
		VRSTA NAČRTA: ARHITEKTURA
Za gradnjo:	NOVOGRADNJA	
Objekt:	GASILSKI DOM BENEDIKT	
NAČRT: TLORIS TEMELJENJA - AB ČAŠE		
Vodja projekta: IGOR OREŠIČ univ.dipl.inž.arh. ZAPS - A - 1679	Pooblaščeni arhitekt: IGOR OREŠIČ univ.dipl.inž.arh. ZAPS - A - 1679	Sodelavec: DEJAN VRBANČIČ mag.inž.arh. ZAPS 2382 PA
Merilo: 1:50	Datum: SEPTEMBER 2026	Številka risbe: 001

rob temeljne plošče
debeline 30 cm
zgornji rob plošče: -0.20

TEMELINA PLOŠČA
17.25 m³
-0.20
-0.50

TEMELINA PETA
49.70 m³
-0.50
-0.90

KANALETA

PROZITMREŽLINSKI ZOB

METEORNI JAŠEK Ø40 cm

LOVILEC OLJ

Preboj ELEKTRO ø50

Preboj ELEKTRO ø75

rob temeljne pete
debeline 40 cm
zgornji rob pete: -0.50

TEMELINA PETA
5.28 m³
-0.50
-0.90

PESKOLOV

Vertikala ø110

Preboj ELEKTRO 150 x 30 cm

TEMELINA PLOŠČA TERASA
17.03 m³
+3.20
+2.95

TEMELINA PLOŠČA
62.63 m³
-0.20
-0.50

TEMELINA PLOŠČA
139.18 m³
±0.00
-0.30

PASOVNI TEMELJI
2.88 m³
-0.20
-0.80

FAZA 2

rob temeljne plošče
debeline 25 cm
zgornji rob plošče: +3.20

rob temeljne plošče
debeline 30 cm
zgornji rob plošče: -0.20

Prevajalni jašek

V JAVNO KANALIZACIJO
- glej projekt zunanje ureditve

SPELJANO V PONIKANJE
- glej projekt zunanje ureditve

rob temeljne plošče
debeline 30 cm
zgornji rob plošče: ±0.00

FAZA 3

PASOVNI TEMELJI
-0.91 m³
-0.30
-0.90

Speljano v lokovni potrdnik
na ustaljenem povrtini pred objektom

FAZA 1 3025

FAZA 2 540

FAZA 3 540

V primeru nejasnosti se obvezno posvetujte s projektantom!

Parcelna številka: 4469/1 Katastrska občina: 520 - BENEDIKT	ALJA	ŠTEVILKA PROJEKTA: 1050/2026 ŠTEVILKA NAČRTA: 1050/2026-A
INVESTITOR 1: OBČINA BENEDIKT ČOLNOVI TRG 5 2234 BENEDIKT	INVESTITOR 2:	VRSTA PROJEKTA: PZI VRSTA NAČRTA: ARHITEKTURA
Za gradnjo:	NOVOGRADNJA	
Objekt:	GASILSKI DOM BENEDIKT	
NAČRT:	TLORIS TEMELJENJA	

Vodja projekta: IGOR OREŠIČ, univ.dipl.inž.arh. ZAPS - A - 1679	Projektant arhitekt: IGOR OREŠIČ, univ.dipl.inž.arh. ZAPS - A - 1679	Sodelovali: DEJAN VRBANČIČ, mag.inž.arh. ZAPS 2382 P/A
Merilo: 1:50	Datum: SEPTEMBER 2026	Številka risbe: 002

V/Š = 780 / 1310 (1.02m2)

Aljalan 2026

OPORNI ZID

VIŠINA OPORNEGA ZIDU min 1,10 cm NAD KOTO UREJENEGA TERENA

ZAŠČITNA OGRAJA

SKLADIŠČE RDEČI KRIŽ
epoksi
40.75 m²

PISARNA RDEČI KRIŽ
epoksi
6.90 m²

POKRITI PREDPROSTOR
31.60 m²

GARDEROBE
epoksi
43.88 m²

TEHNIKA I
epoksi
10.26 m²

OPERATIVNA SOBA
epoksi
28.52 m²

TEHNIKA II
epoksi
3.24 m²

SKLADIŠČE
epoksi
14.30 m²

STOLP
11.75 m²

HODNIK
keramika
3.43 m²

KOPALNICA Ž
keramika
4.96 m²

KOPALNICA M
keramika
7.56 m²

HODNIK
epoksi
12.25 m²

PRALNICA
epoksi
7.98 m²

DELAVNICA
epoksi
7.54 m²

ARHIV
epoksi
4.35 m²

RAZSTAVNI PROSTOR/MUZEJ
epoksi
12.63 m²

PISARNA
epoksi
9.28 m²

VETROLOV
epoksi
2.56 m²

BALKON

GARAŽA
epoksi-protidrsni
237.90 m²

GARAŽA-FAZA 2
epoksi-protidrsni
79.36 m²

GARAŽA-FAZA 3
epoksi-protidrsni
79.36 m²

OPOMBA:
AB stebri se bodo obdelali v specifikaciji izbrane montažne betonske konstrukcije

OPOMBA:
AB stebri se bodo obdelali v specifikaciji izbrane montažne betonske konstrukcije

PLEZALNA STENA
po delavniških načrtih izvajalca

PREBOJ PLOŠČE NAD PRITLIČJEM
80 x 120 cm

PREBOJ PLOŠČE NAD PRITLIČJEM
15 x 15 cm

KAMENA VOLNA
10 cm

KANALETA

STENA FAZA 1

STENA FAZA 2

STENA FAZA 3

STENA SE OB GRADNJI NASLONIJE FAZE ODSTRANI

FAZA 2

FAZA 3

STOPNICE DRŽALO
višine min. 100 cm

TRIBUNA

ZUNANJE STOPNIŠČE

DOVOD VODOVODNE CEVI DN32

10 STP
33.7/60.0

19 STP
16.8/30.0

1 STP
16.8/29.0

P13 P12 P11 P10 P09 P08 P07 P06 P05 P04 P03 P02 P01

Stene

- FASADNA IZOLACIJA
- ARMIRANI BETON
- OPEČNI ZID
- MONTAŽNA STENA
- FAZNA STENA

ARHIV	4.35 m2
DELAVNICA	7.54 m2
GARAŽA	237.90 m2
GARAŽA-FAZA 2	79.36 m2
GARAŽA-FAZA 3	79.36 m2
HODNIK	15.66 m2
KOPALNICA M	7.56 m2
KOPALNICA Ž	4.96 m2
OPERATIVNA SOBA	28.52 m2
PISARNA	9.28 m2
PISARNA RDEČI KRIŽ	6.90 m2
POKRITI PREDPROSTOR	31.60 m2
PRALNICA	7.98 m2
RAZSTAVNI PROSTOR	12.63 m2
SKLADIŠČE	14.30 m2
SKLADIŠČE RDEČI KRIŽ	40.75 m2
STOLP	11.75 m2
STOPNICE P	9.05 m2
TEHNIKA I	10.26 m2
TEHNIKA II	3.24 m2
VETROLOV	2.56 m2
GARDEROBE	43.88 m2

669.39 m2

V primeru razlike med tlorisno površino je prednost površina v prostorih

Parcelna številka: 449/6		ETEŽNA PROJEKTA: 1050/2026	
Katastrska občina: 520 - BENEDIKT	ALJA	ETEŽNA MAPOTA: 1050/2026-A	
INVESTITOR 1: OBČINA BENEDIKT ČOLNKOV TRG 5 2234 BENEDIKT	INVESTITOR 2:	VRSTA PROJEKTA: PZI	
Za gradnjo:	NOVOGRADNJA	VRSTA MAPOTA: ARHITEKTURA	
Objekt:	GASILSKI DOM BENEDIKT		
NAČRT:	TLORIS PRITLIČJA		
Vodja projekta: IGOR OREŠIČ univ.dipl.inž.arh. ZAPS - A - 1079	Pooblaščeni arhitekt: IGOR OREŠIČ univ.dipl.inž.arh. ZAPS - A - 1079	Sodelavec: DEJAN VRBANČIČ mag.inž.arh. ZAPS 2382 PA	
Merilo: 1:50	Datum: SEPTEMBER 2026	Številka načr.: 003	

V/Š = 770 / 1300 (1.00m2)

Allplan 2025

OPORNI ZID

OPOMBA:
AB stebri se bodo obdelali v specifikaciji izbrane montažne betonske konstrukcije

FAZA 1

FAZA 2

FAZA 3

Stene

- FASADNA IZOLACIJA
- ARMIRANI BETON
- OPEČNI ZID
- MONTAŽNA STENA
- FAZNA STENA

HODNIK	4.50 m2
HODNIK GALERIJA	9.95 m2
KUHINJA	11.83 m2
POKRITA TERASA	59.03 m2
POVOZNA STREHA	86.11 m2
SEJNA SOBA/DVORANA	136.93 m2
SKLADIŠČE	41.60 m2
STOPNICE N1	11.23 m2
STOPNIŠČE	5.35 m2
VETROLOV	6.28 m2
WC M	4.68 m2
WC Ž + INVALIDI	4.40 m2
	381.89 m2

V primeru nejasnosti se obvezno posvetujte s projektantom!

Parcelna številka: 449/6	ALJA	ŠTEVILKA PROJEKTA: 1050/2026
Katastrska občina: 520 - BENEDIKT		ŠTEVILKA MAPE/IDJ: 1050/2026-A
INVESTITOR 1: OBČINA BENEDIKT ČOLNKOV TRG 5 2234 BENEDIKT	INVESTITOR 2:	VRSTA PROJEKTA: PZI
		VRSTA MAPE/IDJ: ARHITEKTURA
Za gradnjo:	NOVOGRADNJA	
Objekt:	GASILSKI DOM BENEDIKT	
NAČRT:	TLORIS 1. NADSTROPJA	

Vodja projekta: IGOR OREŠIČ univ.dipl.inž.arh. ZAPS - A - 1079	Pooblaščeni arhitekt: IGOR OREŠIČ univ.dipl.inž.arh. ZAPS - A - 1079	Sodelavec: DEJAN VRBANČIČ mag.inž.arh. ZAPS 2382 PA
Merilo: 1:50	Datum: SEPTEMBER 2026	Številka načrta: 004


OPOMBA:
AB nosilci se bodo obdelali v specifikaciji izbrane montažne betonske konstrukcije

FAZA 2

FAZA 3

V primeru nejasnosti se obvezno posvetujte s projektantom!

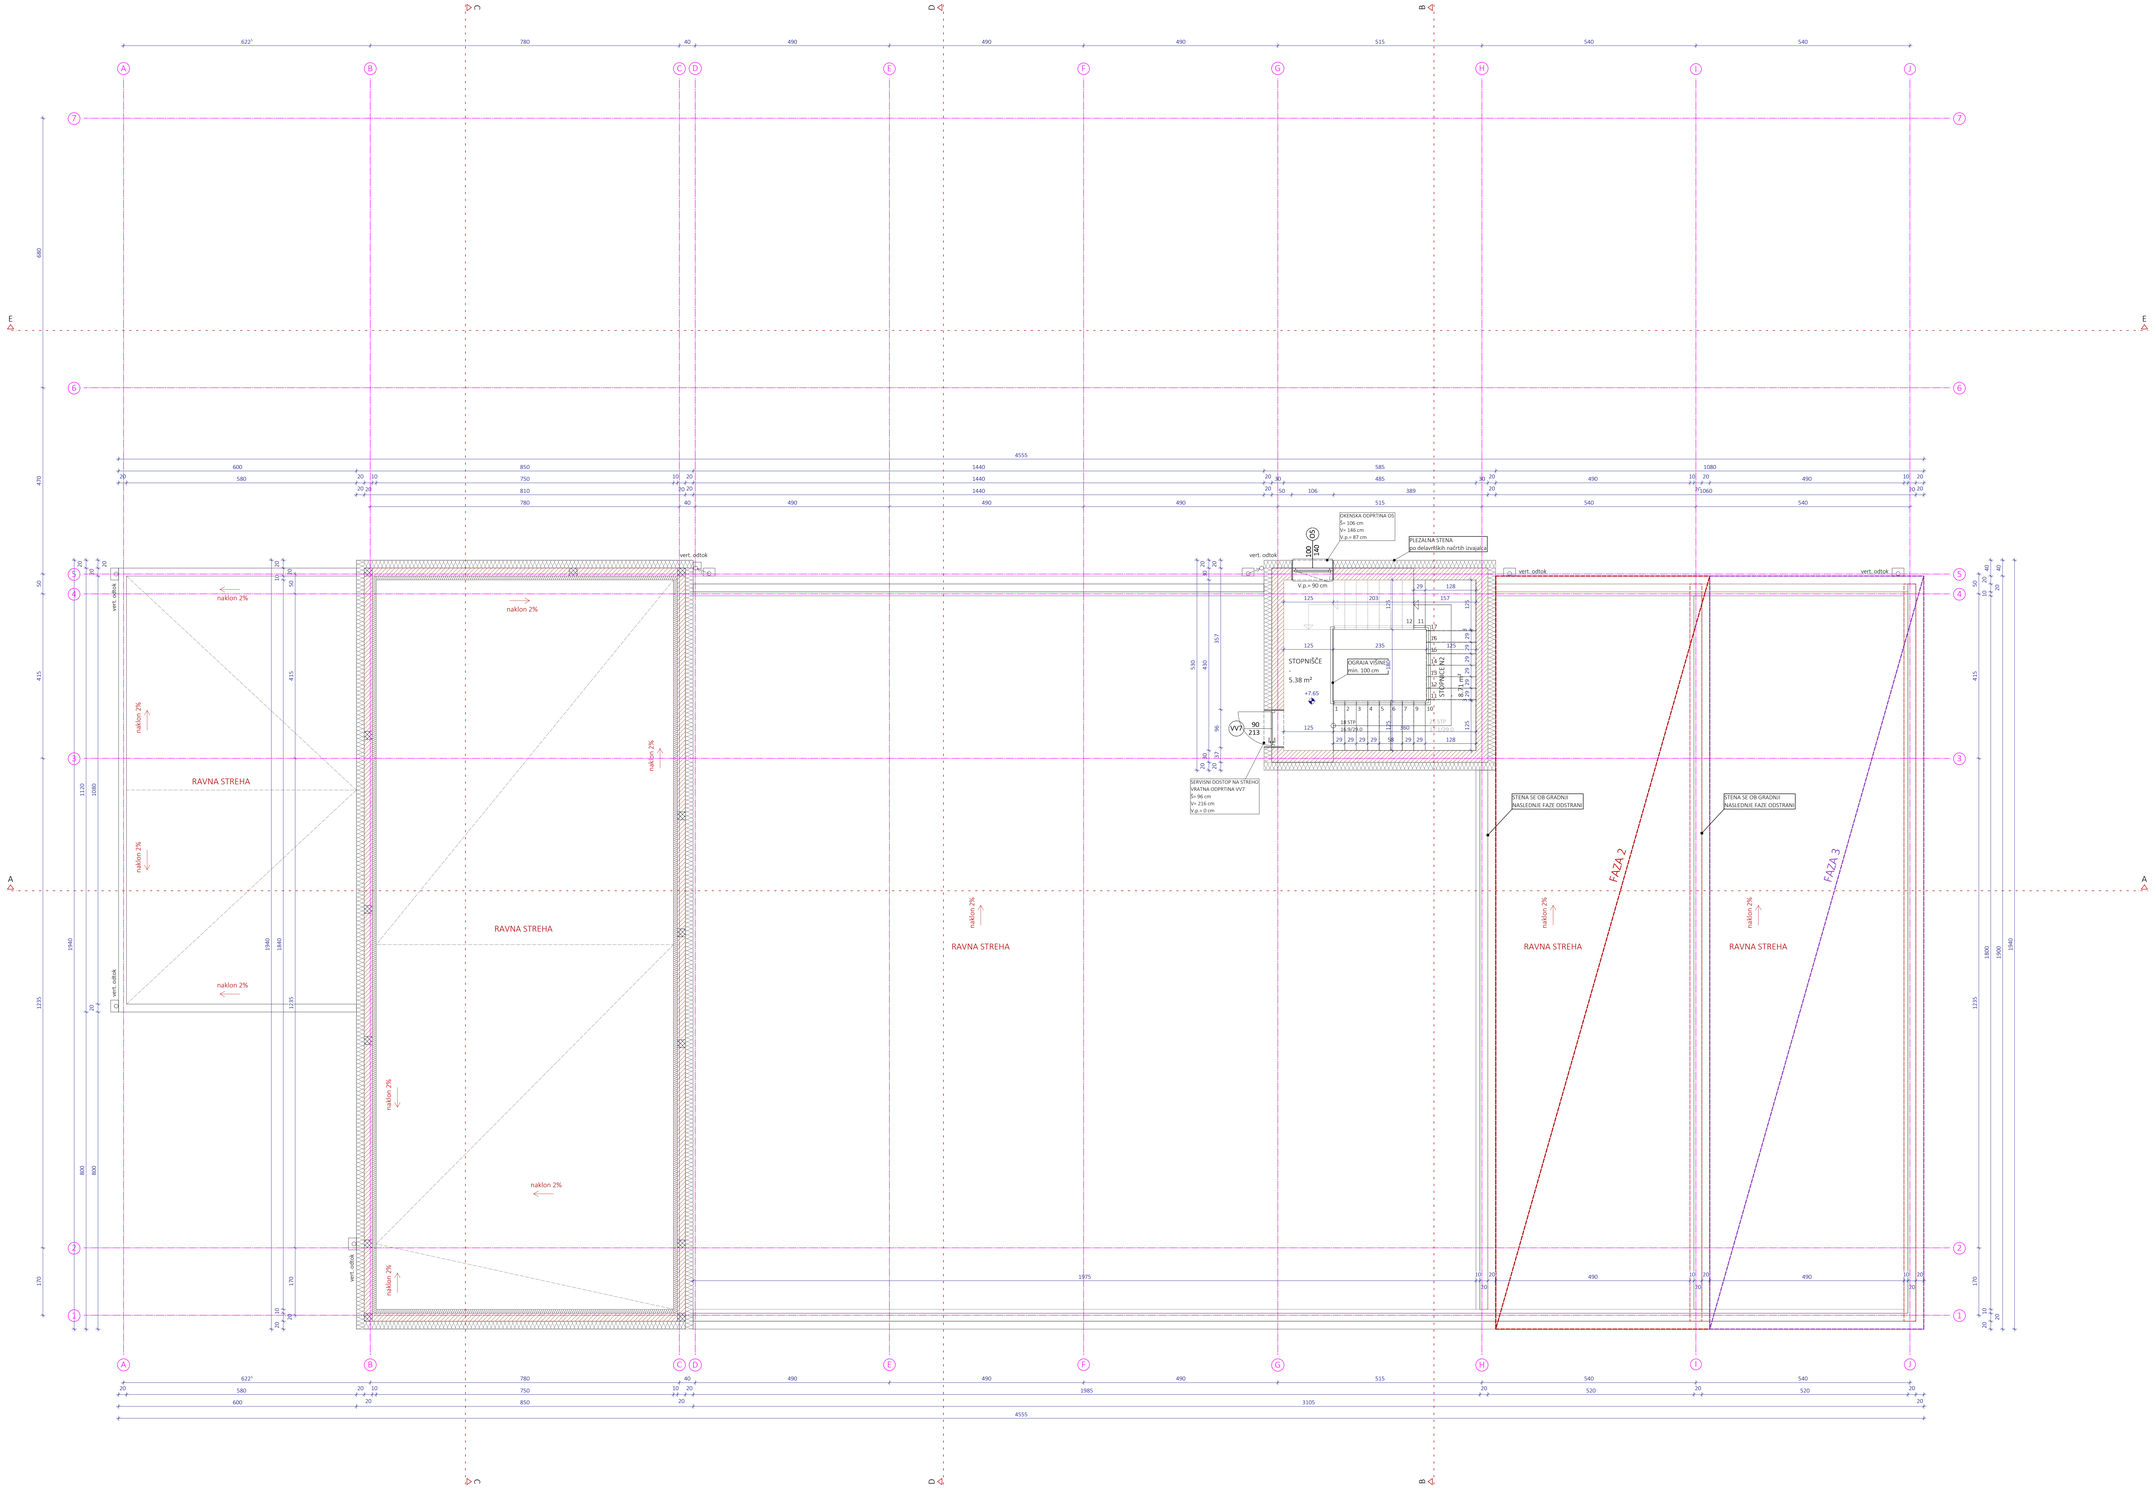Parcelna številka: 449/6 Katastrska občina: 520 - BENEDIKT	ALJA	ŠTEVILKA PROJEKTA: 1050/2026 ŠTEVILKA MAPE/ŠA: 1050/2026-A
INVESTITOR 1: OBČINA BENEDIKT ŠOLSKOV TRG 5 2234 BENEDIKT	INVESTITOR 2:	VRSTA PROJEKTA: PZI VRSTA NAČRTA: ARHITEKTURA
Za gradnjo:	NOVOGRADNJA	
Objekt:	GASILSKI DOM BENEDIKT	
NAČRT: TLORIS AB NOSILCEV		
Vodja projekta: IGOR OREŠIČ univ.dipl.inž.arh. ZAPS - A - 1679	Pooblaščeni arhitekt: IGOR OREŠIČ univ.dipl.inž.arh. ZAPS - A - 1679	Sodelavec: DEJAN VRBANČIČ mag.inž.arh. ZAPS 2382 PA
Merilo: 1:50	Datum: SEPTEMBER 2026	Revizija risbe: 005




Stene
FASADNA IZOLACIJA
ARMIRANI BETON
OPEČNI ZID

STOPNICE N2	8.71 m2	
STOPNIŠČE	5.38 m2	14.09 m2

V primeru nejasnosti se obvezno posvetujte s projektantom!

Parcelna številka: 443/6	ALJA	ŠTEVILKA PROJEKTA: 1050/2026
Katastrska občina: 520 - BENEDIKT		ŠTEVILKA NAČRTA: 1050/2026-A
INVESTITOR 1: OBČINA BENEDIKT ČOLNIKOV TRG 5 2234 BENEDIKT	INVESTITOR 2:	VRSTA PROJEKTA: PZI
		VRSTA NAČRTA: ARHITEKTURA
Za gradnjo:	NOVOGRADNJA	Faza: 20
Objekt:	GASILSKI DOM BENEDIKT	
NAČRT: TLORIS 2. NADSTROPJA		

Vodja projekta:	Projektant urbanist:	Sodelovali:
IGOR OREŠIČ univ.dipl.inž.arh. ZAPS - A - 1679	IGOR OREŠIČ univ.dipl.inž.arh. ZAPS - A - 1679	DEJAN VRBANČIČ mag.inž.arh. ZAPS 2382 PA
Merilo: 1:50	Datum: SEPTEMBER 2026	Številka risbe: 006

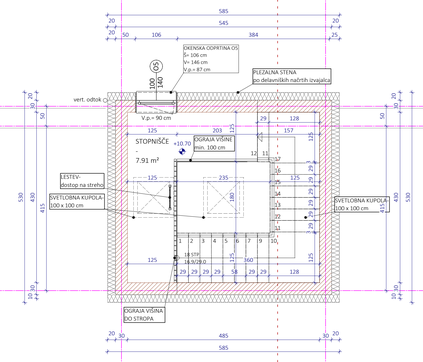


Stene
FASADNA IZOLACIJA
ARMIRANI BETON
OPEČNI ZID

STOPNIŠČE	7.91 m2	7.91 m2

V primeru nejasnosti se obvezno posvetuje s projektantom!

Številka številka: 449/6	ALJA ARHITEKTURA	ŠTEVILKA PROJEKTA: 1050/2026
Katastrska občina: 520 - BENEDIKT		ŠTEVILKA NAČRTA: 1050/2026-A
INVESTITOR 1: OBČINA BENEDIKT ZOLNIKOV TRG 5 2234 BENEDIKT	INVESTITOR 2:	VRSTA PROJEKTA: PZI
		VRSTA NAČRTA: ARHITEKTURA
Za gradnjo:	NOVOGRADNJA	
Objekt:	GASILSKI DOM BENEDIKT	
NAČRT: TLORIS 3. NADSTROPJA		
Vodja projekta: IGOR OREŠIČ univ.dipl.inž.arh. ZAPS - A - 1679	Pooblaščeni arhitekt: IGOR OREŠIČ univ.dipl.inž.arh. ZAPS - A - 1679	Sodelovali: DEJAN VRBANČIČ mag.inž.arh. ZAPS 2382 PA
Merilo: 1:50	Datum: SEPTEMBER 2026	Številka načrta: 007

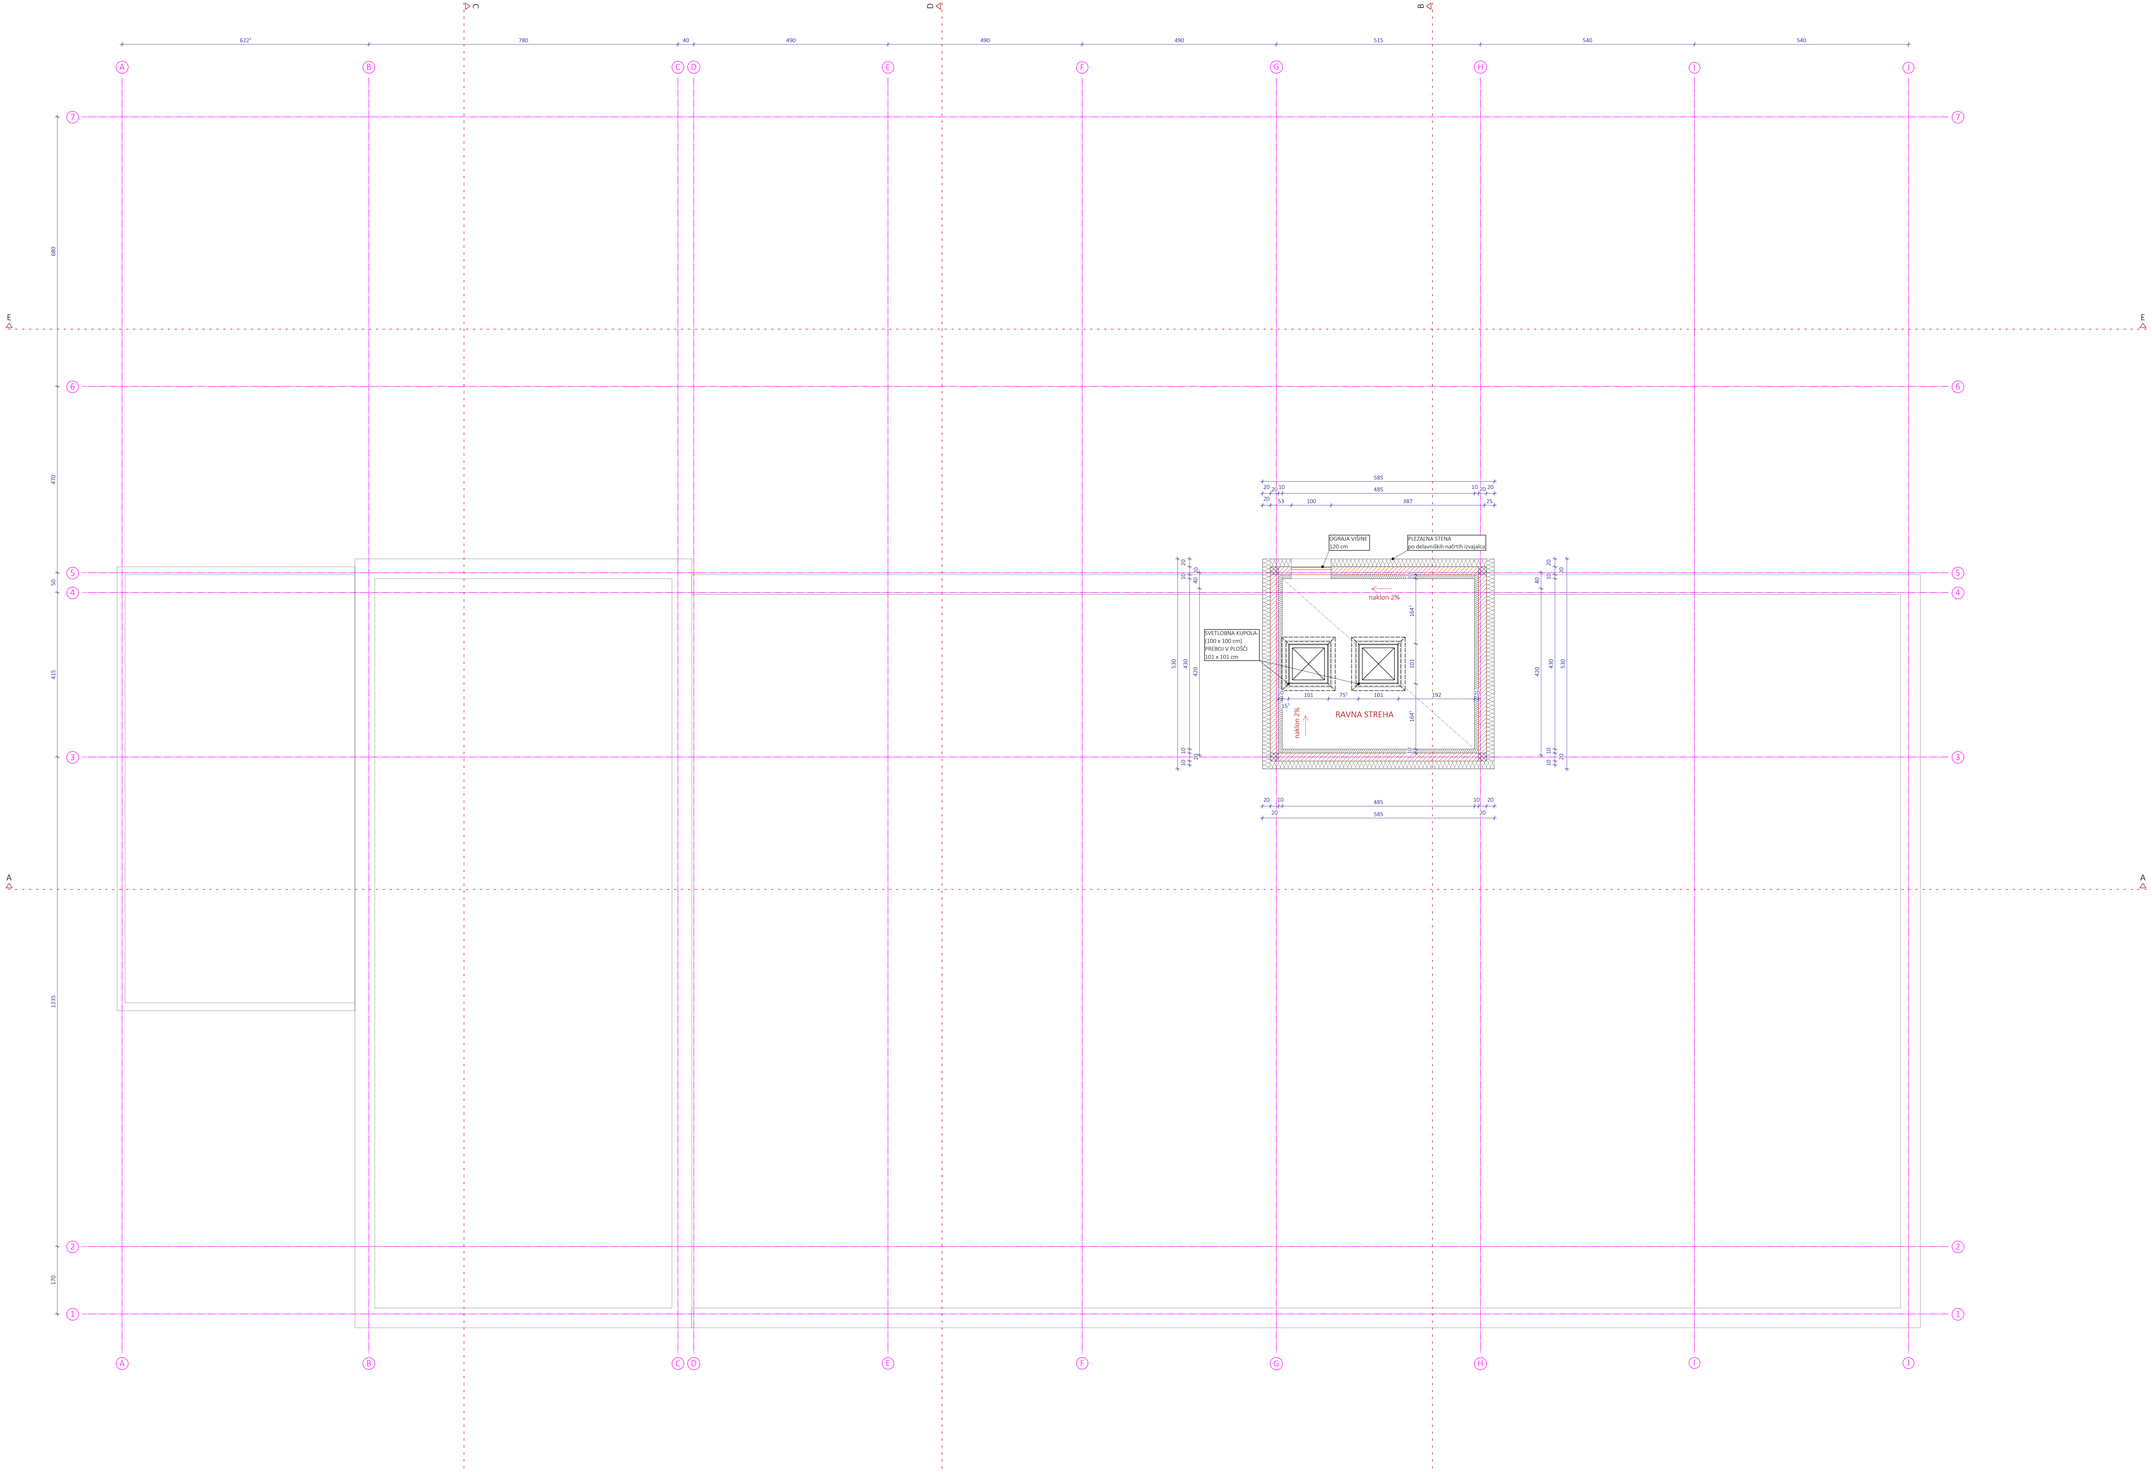


Stene

- FASADNA IZOLACIJA
- ARMIRANI BETON
- OPEČNI ZID

V primeru nejasnosti se obvezno posvetujte s projektantom!

Parcelna številka: 449/6 Katastrska občina: 520 - BENEDIKT	ALJA	ŠTEVILKA PROJEKTA: 1050/2026 ŠTEVILKA MAPE/ŠA: 1050/2026-A
INVESTITOR 1: OBČINA BENEDIKT ČOLNIKOV TRG 5 2234 BENEDIKT	INVESTITOR 2:	VRSTA PROJEKTA: PZI VRSTA MAPE/ŠA: ARHITEKTURA
Za gradnjo:	NOVOGRADNJA	
Objekt:	GASILSKI DOM BENEDIKT	
NAČRT: TLORIS STREHE		
Vodja projekta: IGOR OREŠIČ univ.dipl.inž.arh. ZAPS - A - 1079	Pooblaščeni arhitekt: IGOR OREŠIČ univ.dipl.inž.arh. ZAPS - A - 1079	Sodelavec: DEJAN VRBANČIČ mag.inž.arh. ZAPS 2382 PA
Merilo: 1:50	Datum: SEPTEMBER 2026	Številka načrta: 008

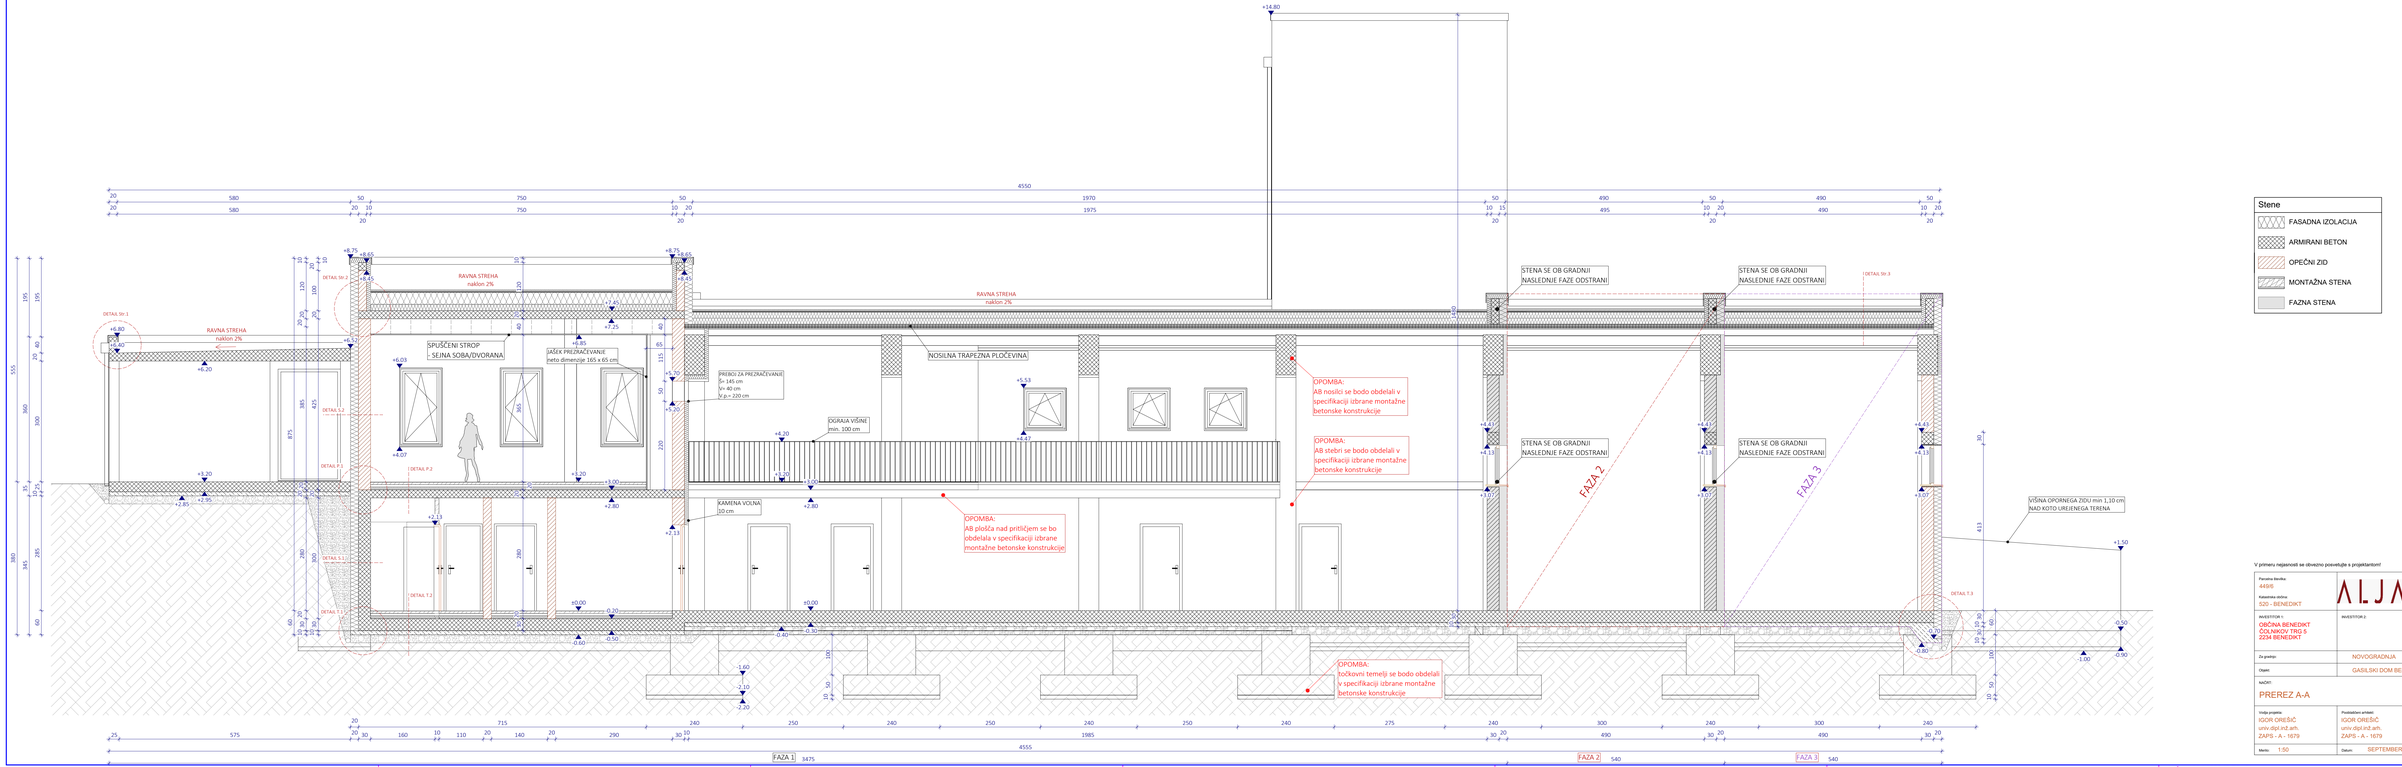


Stene

- FASADNA IZOLACIJA
- ARMIRANI BETON
- OPEČNI ZID
- MONTAŽNA STENA
- FAZNA STENA

V primeru nejasnosti se obvezno posvetuje s projektantom!

Parcelna številka: 443/6 Katastrska občina: 520 - BENEDIKT	ALJA	ETEVILKA PROJEKTA: 1050/2026 ETEVILKA NAČRTA: 1050/2026-A	
INVESTITOR 1: OBČINA BENEDIKT ČOLNIKOV TRG 5 2234 BENEDIKT	INVESTITOR 2:	VRSTA PROJEKTA: PZI VRSTA NAČRTA: ARHITEKTURA	
Za gradnjo:	NOVOGRADNJA		
Objekt:	GASILSKI DOM BENEDIKT		
Načrt:	PREREZ A-A		
Vodja projekta: IGOR OREŠIČ univ. dipl.inž.arh. ZAPS - A - 1679	Projektant arhitekt: IGOR OREŠIČ univ. dipl.inž.arh. ZAPS - A - 1679	Sodelovali: DEJAN VRBANČIČ mag.inž.arh. ZAPS 2282 PA	
Merilo: 1:50	Datum: SEPTEMBER 2026	Številka table: 009	

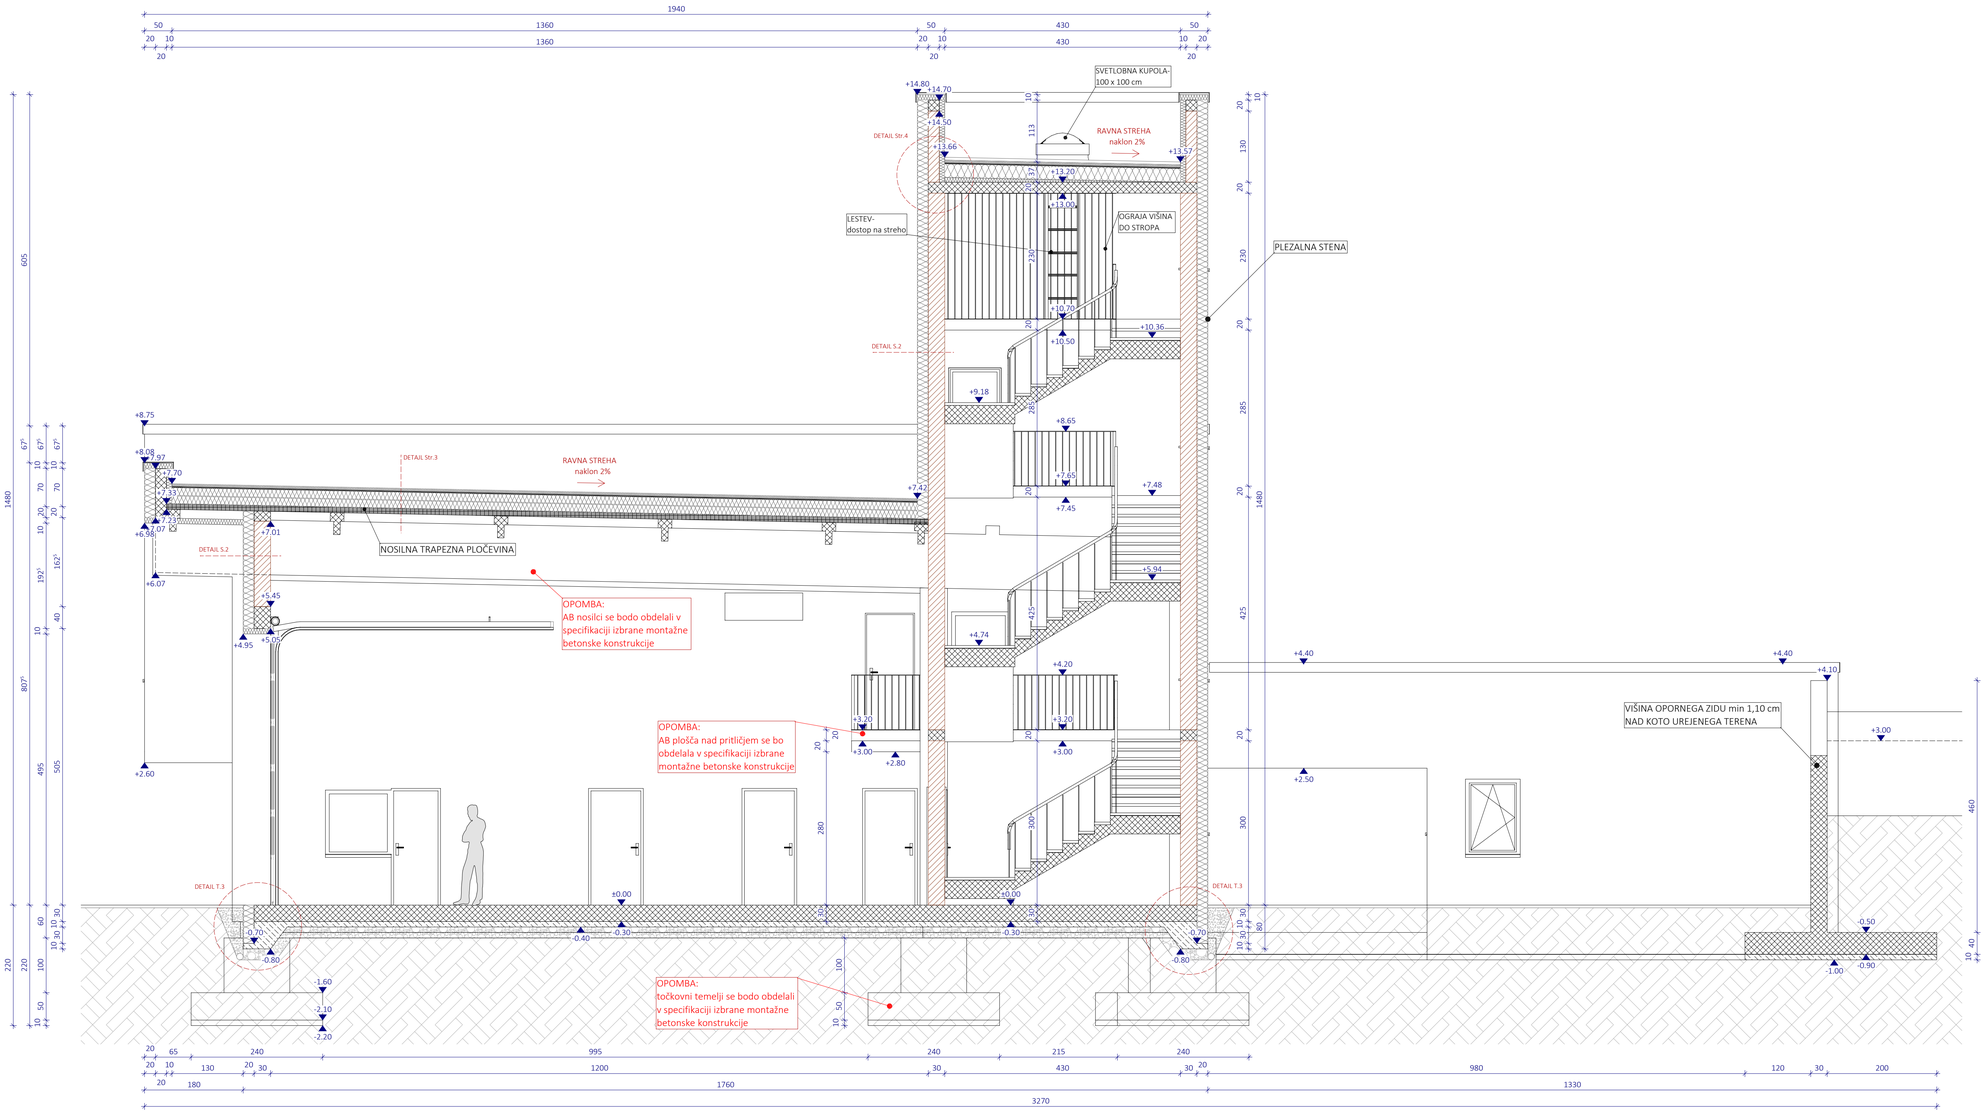


Stene

- FASADNA IZOLACIJA
- ARMIRANI BETON
- OPEČNI ZID
- MONTAŽNA STENA
- FAZNA STENA


V primeru nejasnosti se obvezno posvetujte s projektantom!

Parcelna številka: 449/6 Katastrska občina: 520 - BENEDIKT	ALJA GRADBENO PROJEKTIRANJE INŽENIRING	ŠTEVILKA PROJEKTA: 1050/2026 ŠTEVILKA NAČRTA: 1050/2026-A
INVESTITOR 1: OBČINA BENEDIKT ČOLNIKOV TRG 5 2234 BENEDIKT	INVESTITOR 2:	VRSTA PROJEKTA: PZI VRSTA NAČRTA: ARHITEKTURA
Za gradnjo:	NOVOGRADNJA	
Objekt:	GASILSKI DOM BENEDIKT	
NAČRT: PREREZ B-B		
Vodja projekta: IGOR OREŠIČ univ.dipl.inž.arh. ZAPS - A - 1679	Pooblaščen arhitekt: IGOR OREŠIČ univ.dipl.inž.arh. ZAPS - A - 1679	Sodelovali: DEJAN VRBANČIČ mag.inž.arh. ZAPS 2382 PA
Merilo: 1:50	Datum: SEPTEMBER 2026	Številka risbe: 010

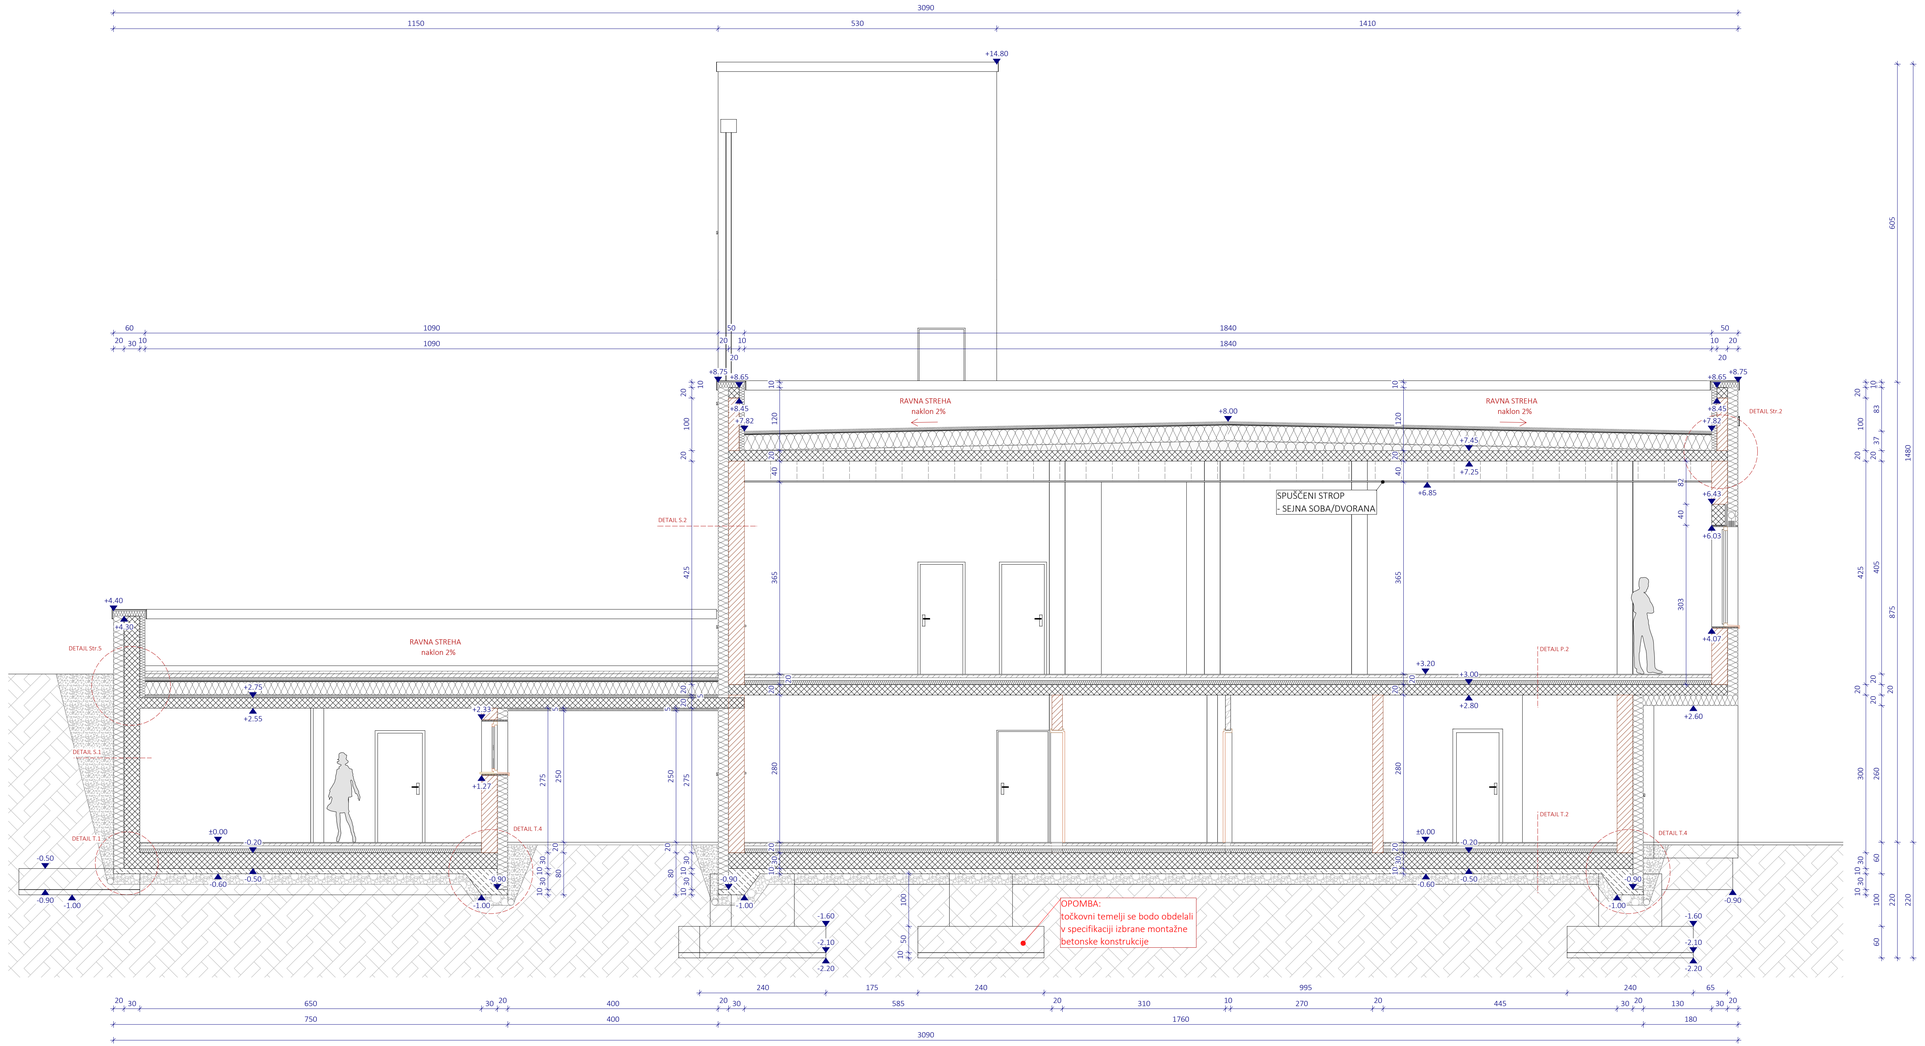

V primeru nejasnosti se obvezno posvetujte s projektantom!

Parcelna številka: 449/6 Katastrska občina: 520 - BENEDIKT	ALJA gradnje, gospodarske storitve, d.o.o.	ŠTEVILKA PROJEKTA: 1050/2026 ŠTEVILKA NAČRTA: 1050/2026-A
INVESTITOR 1: OBČINA BENEDIKT ČOLNIKOV TRG 5 2234 BENEDIKT	INVESTITOR 2:	VRSTA PROJEKTA: PZI VRSTA NAČRTA: ARHITEKTURA
Za gradnjo:	NOVOGRADNJA	
Objekt:	GASILSKI DOM BENEDIKT	
NAČRT: PREREZ C-C		
Vodja projekta: IGOR OREŠIČ univ.dipl.in2.arh. ZAPS - A - 1679	Pooblaščeni arhitekt: IGOR OREŠIČ univ.dipl.in2.arh. ZAPS - A - 1679	Sodelovali: DEJAN VRBANČIČ mag.in2.arh. ZAPS 2382 PA
Merilo: 1:50	Datum: SEPTEMBER 2026	Številka risbe: 011

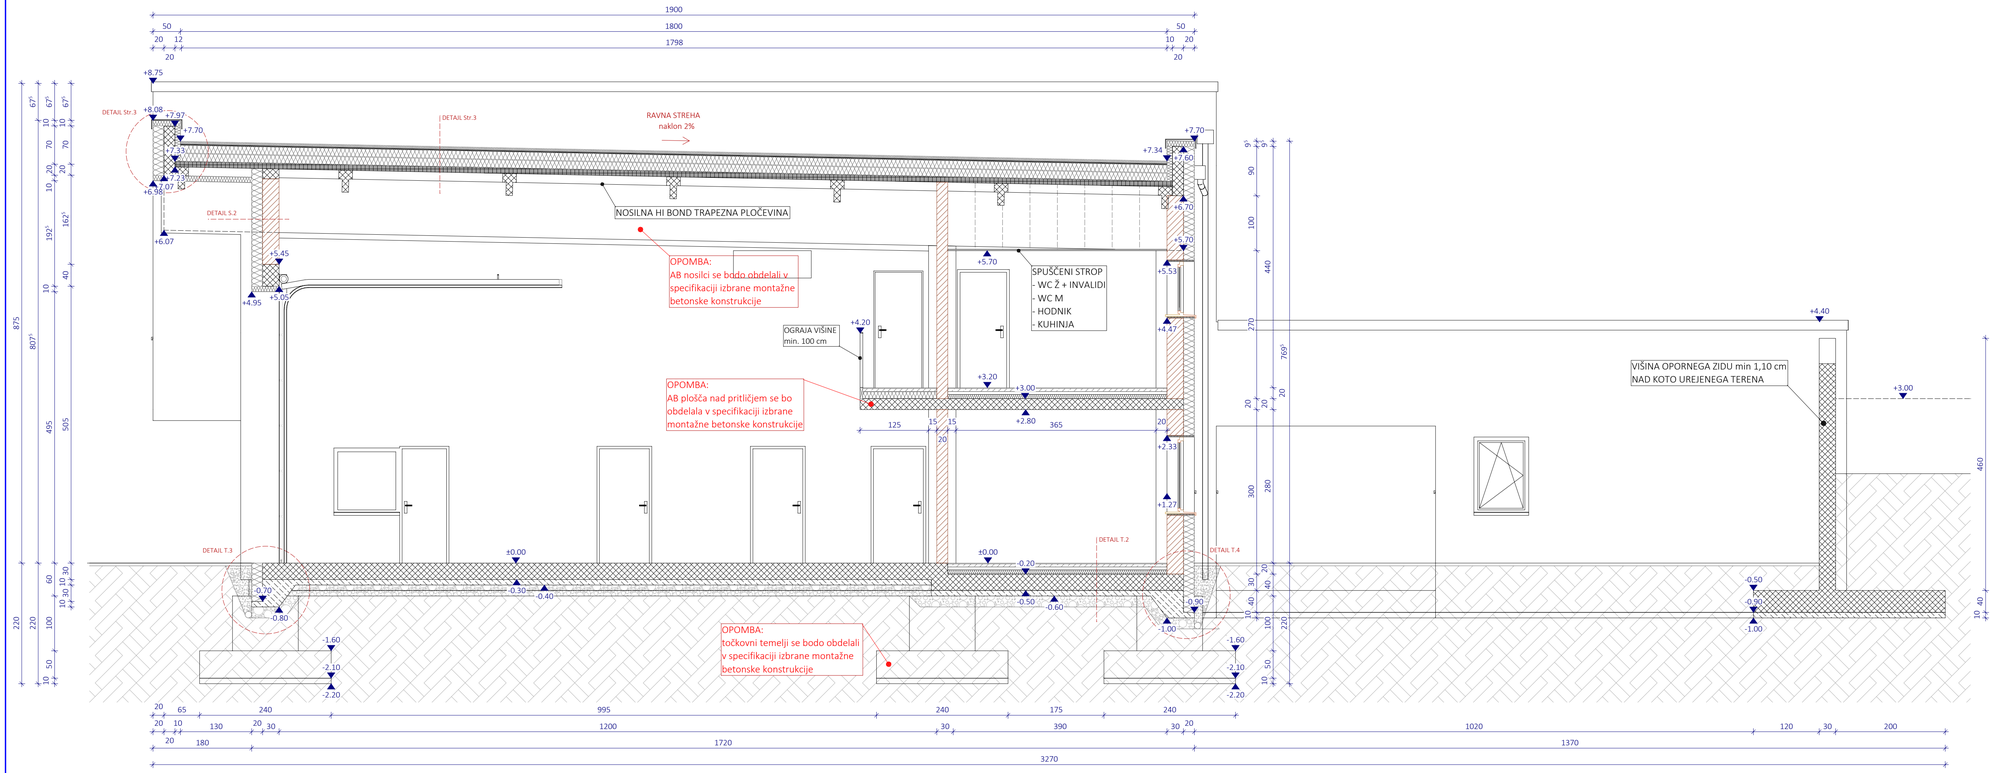


Stene

- FASADNA IZOLACIJA
- ARMIRANI BETON
- OPEČNI ZID
- MONTAŽNA STENA
- FAZNA STENA

V primeru nejasnosti se obvezno posvetujte s projektantom!

Parcelna številka: 449/6 Katastrska občina: 520 - BENEDIKT	ALJA PROJEKTIRANJE NADZORSTVO SVETOVANJE	ŠTEVILKA PROJEKTA: 1050/2026 ŠTEVILKA NAČRTA: 1050/2026-A
INVESTITOR 1: OBČINA BENEDIKT ČOLNIKOV TRG 5 2234 BENEDIKT	INVESTITOR 2:	VRSTA PROJEKTA: PZI VRSTA NAČRTA: ARHITEKTURA
Za gradnjo:	NOVOGRADNJA	
Objekt:	GASILSKI DOM BENEDIKT	
NAČRT: PREREZ D-D		
Vodja projekta: IGOR OREŠIČ univ.dipl.inž.arh. ZAPS - A - 1679	Pooblaščen arhitekt: IGOR OREŠIČ univ.dipl.inž.arh. ZAPS - A - 1679	Sodelavec: DEJAN VRBANČIČ mag.inž.arh. ZAPS 2382 PA
Merilo: 1:50	Datum: SEPTEMBER 2026	Številka risbe: 012

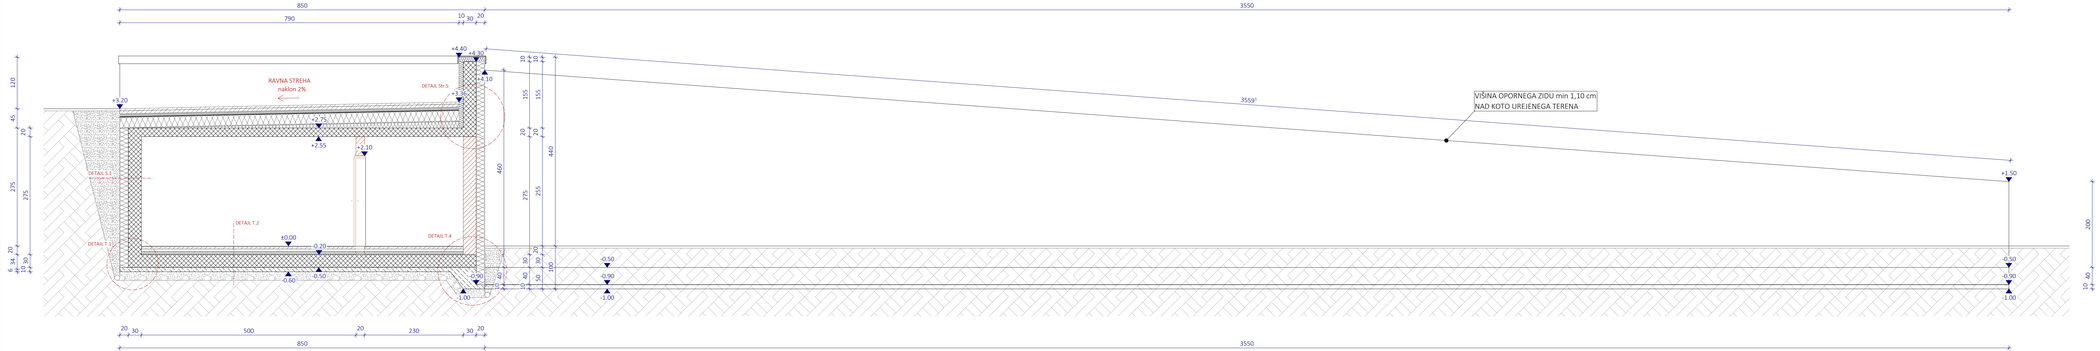

Stene
FASADNA IZOLACIJA
ARMIRANI BETON
OPEČNI ZID
MONTAŽNA STENA
FAZNA STENA


V primeru nejasnosti se obvezno posvetujte s projektantom!

Parcelna številka: 449/6	ALJA GRADNJE, d.o.o.	ŠTEVILKA PROJEKTA: 1050/2026
Katastrska občina: 520 - BENEDIKT		ŠTEVILKA NAČRTA: 1050/2026-A
INVESTITOR 1: OBČINA BENEDIKT ČOLNIKOV TRG 5 2234 BENEDIKT	INVESTITOR 2:	VRSTA PROJEKTA: PZI
		VRSTA NAČRTA: ARHITEKTURA
Za gradnjo:	NOVOGRADNJA	
Objekt:	GASILSKI DOM BENEDIKT	
NAČRT: PREREZ E-E		
Vodja projekta: IGOR OREŠIČ univ.dipl.inž.arh. ZAPS - A - 1679	Pooblaščeni arhitekt: IGOR OREŠIČ univ.dipl.inž.arh. ZAPS - A - 1679	Sodelovali: DEJAN VRBANČIČ mag.inž.arh. ZAPS 2382 PA
Merilo: 1:50	Datum: SEPTEMBER 2026	Številka risbe: 013


V/Š = 297 / 1200 (0.36m2)

Allplan 2024

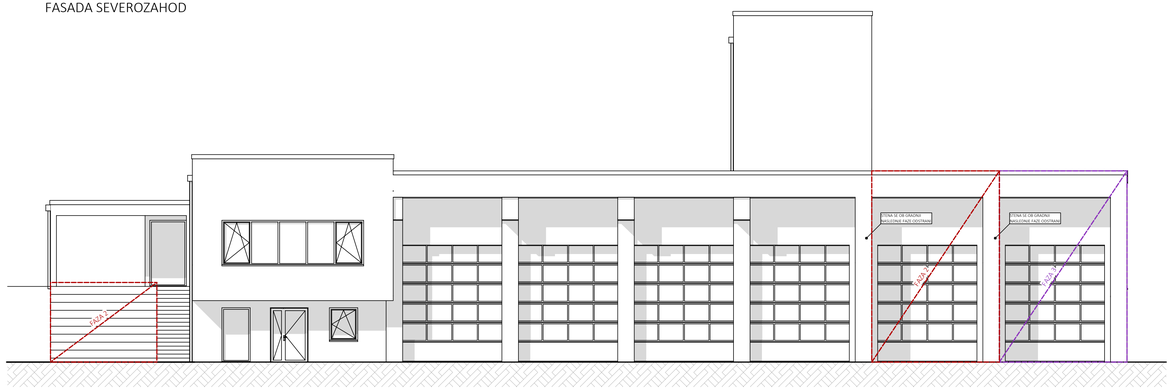
FASADA SEVEROZAHOD




FASADA SEVEROVZHOD

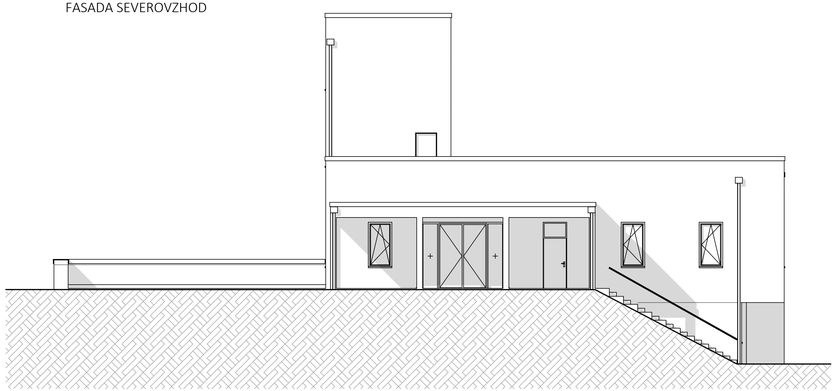

FASADA JUGOVZHOD

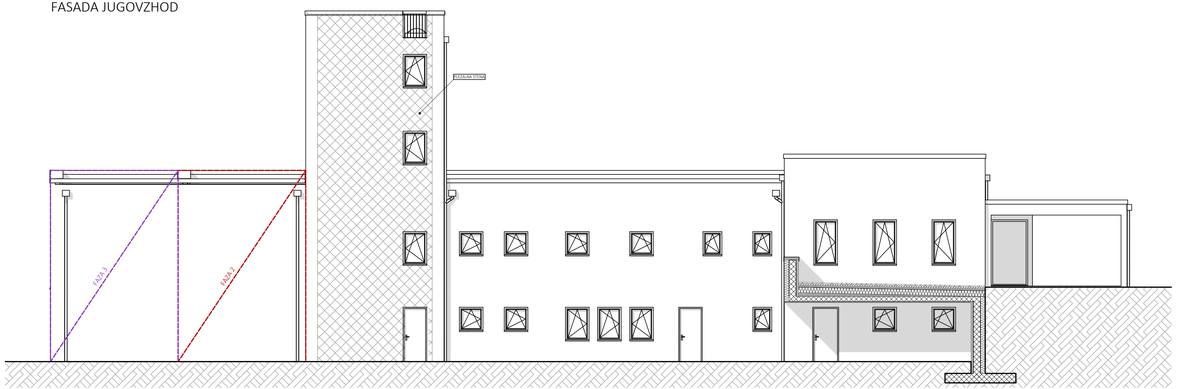



FASADA JUGOVZHOD

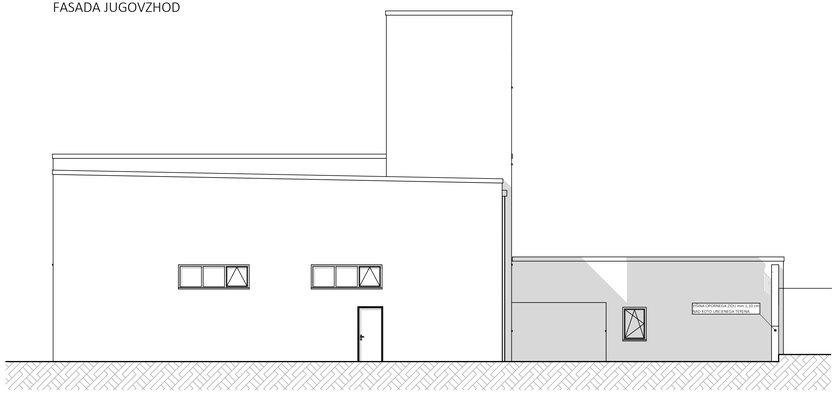

V primeru nejasnosti se obvezno posvetujte s projektantom!

Parcelna številka: 449/6 Katastrska občina: 520 - BENEDIKT	ALJA	ŠTEVILKA PROJEKTA: 1050/2026 ŠTEVILKA NAČRTA: 1050/2026-A
INVESTITOR 1: OBČINA BENEDIKT ČOLNIKOV TRG 5 2234 BENEDIKT	INVESTITOR 2:	VRSTA PROJEKTA: PZI VRSTA NAČRTA: ARHITEKTURA
Za gradnjo:	NOVOGRADNJA	
Objekt:	GASILSKI DOM BENEDIKT	
NAČRT: FASADE		
Vodja projekta: IGOR OREŠIČ univ.dipl.inž.arh. ZAPS - A - 1679	Pooblaščeni arhitekt: IGOR OREŠIČ univ.dipl.inž.arh. ZAPS - A - 1679	Sodelovali: DEJAN VRBANČIČ mag.inž.arh. ZAPS 2382 PA
Merilo: 1:100	Datum: SEPTEMBER 2026	Številka risbe: 014






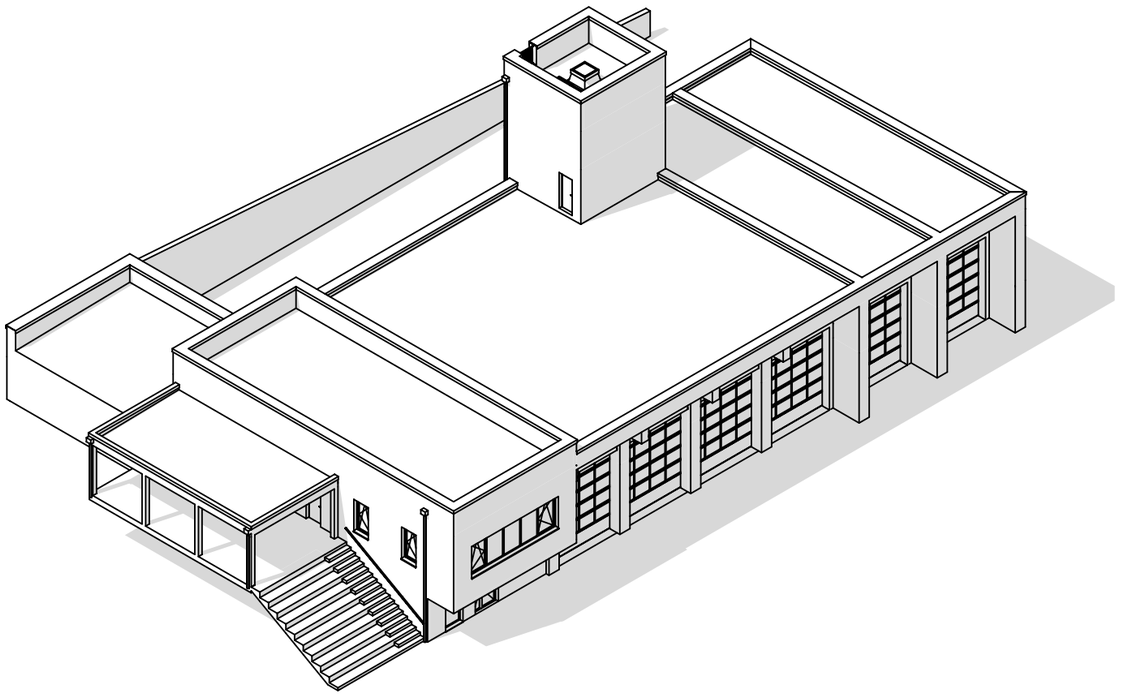


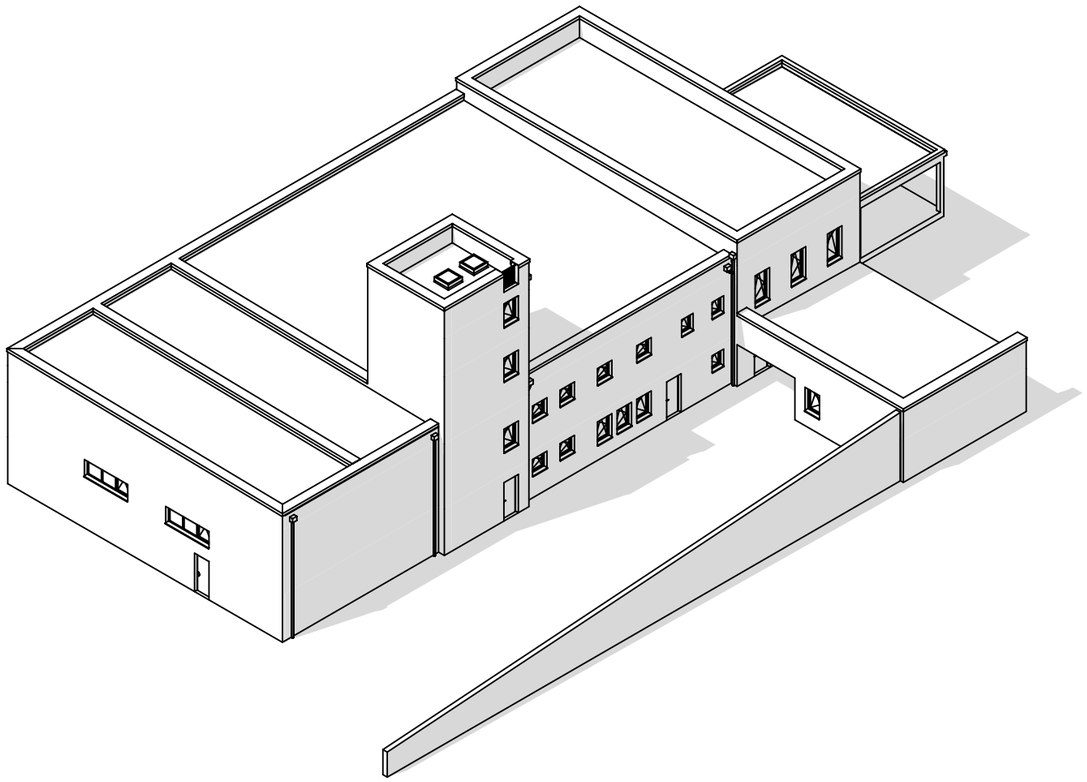





V primeru nejasnosti se obvezno posvetujte s projektantom!

Parcelna številka: 449/6 Katastrska občina: 520 - BENEDIKT	ALJA GRADBENIŠTVO PROJEKTIRANJE INŽENIRING	ŠTEVILKA PROJEKTA: 1050/2026 ŠTEVILKA NAČRTA: 1050/2026-A
INVESTITOR 1: OBČINA BENEDIKT ČOLNIKOV TRG 5 2234 BENEDIKT	INVESTITOR 2:	VRSTA PROJEKTA: PZI VRSTA NAČRTA: ARHITEKTURA
Za gradnjo:	NOVOGRADNJA	
Objekt:	GASILSKI DOM BENEDIKT	
NAČRT: AKSONOMETRIJA		
Vodja projekta: IGOR OREŠIČ univ.dipl.inž.arh. ZAPS - A - 1679	Pooblaščeni arhitekt: IGOR OREŠIČ univ.dipl.inž.arh. ZAPS - A - 1679	Sodelavec DEJAN VRBANČIČ mag.inž.arh. ZAPS 2382 PA
Merilo: 1:300	Datum: SEPTEMBER 2026	številka risbe: 015

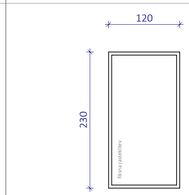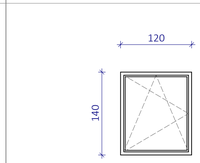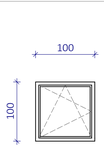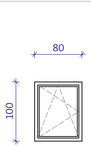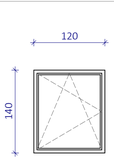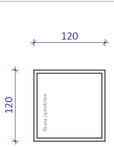SHEMA OKEN

Ime	O1	O2	O3	O4	O5	O6
Število kosov	3	1	9	3	7	1
Dimenzije š x v (cm) Parapet od tlaka (cm)	120 x 230 0	120 x 140 90	100 x 100 130	80 x 100 130	100 x 140 90	120 x 120 90
Okvir	PVC, okno vgrajeno v ravni zunanjega roba zidne konstrukcije	PVC, okno vgrajeno v ravni zunanjega roba zidne konstrukcije	PVC, okno vgrajeno v ravni zunanjega roba zidne konstrukcije	PVC, okno vgrajeno v ravni zunanjega roba zidne konstrukcije	PVC, okno vgrajeno v ravni zunanjega roba zidne konstrukcije	PVC, okno vgrajeno v ravni zunanjega roba zidne konstrukcije
Opis	- PVC zunanje okno, barva po RAL lestvici - izolacijsko termopan steklo, troslojno, K=0,8 W/m2K, okovje tipkso - izvajalec izdela delavniško dokumentacijo, potrdi investitor - odpiranje po načrtu - tip in barvo določi investitor - notranja polica naravni kamen	- PVC zunanje enokrilno okno, barva po RAL lestvici - izolacijsko termopan steklo, troslojno, K=0,8 W/m2K, okovje tipkso - izvajalec izdela delavniško dokumentacijo, potrdi investitor - odpiranje po načrtu - tip in barvo določi investitor - notranja polica naravni kamen	- PVC zunanje enokrilno okno, barva po RAL lestvici - izolacijsko termopan steklo, troslojno, K=0,8 W/m2K, okovje tipkso - izvajalec izdela delavniško dokumentacijo, potrdi investitor - odpiranje po načrtu - tip in barvo določi investitor - notranja polica naravni kamen	- PVC zunanje enokrilno okno, barva po RAL lestvici - izolacijsko termopan steklo, troslojno, K=0,8 W/m2K, okovje tipkso - izvajalec izdela delavniško dokumentacijo, potrdi investitor - odpiranje po načrtu - tip in barvo določi investitor - notranja polica naravni kamen	- PVC zunanje enokrilno okno, barva po RAL lestvici - izolacijsko termopan steklo, troslojno, K=0,8 W/m2K, okovje tipkso - izvajalec izdela delavniško dokumentacijo, potrdi investitor - odpiranje po načrtu - tip in barvo določi investitor - notranja polica naravni kamen	- PVC zunanje okno, barva po RAL lestvici - izolacijsko termopan steklo, troslojno, K=0,8 W/m2K, okovje tipkso - izvajalec izdela delavniško dokumentacijo, potrdi investitor - odpiranje po načrtu - tip in barvo določi investitor - notranja polica naravni kamen
Shema elementa						



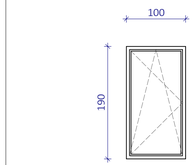
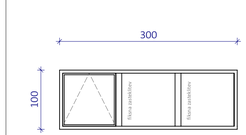
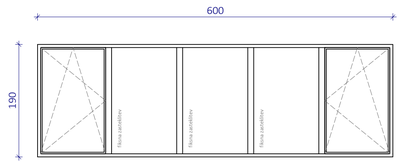
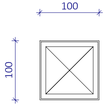
SHEMA OKEN

Ime	O7	O8	O9	O10
Število kosov	7	2 - (1.FAZA), 2 - (2.FAZA), 2 - (3.FAZA)	1	2
Dimenzije š x v (cm) Parapet od tlaka (cm)	100 x 190 90	300 x 100 90	600 x 190 90	100 x 100 odprtina v strehi= 101 x 101
Okvir	PVC, okno vgrajeno v ravni zunanjega roba zidne konstrukcije	PVC, okno vgrajeno v ravni zunanjega roba zidne konstrukcije	PVC, okno vgrajeno v ravni zunanjega roba zidne konstrukcije	STREŠNA KUPOLA, izhod na streho
Opis	- PVC zunanje okno, barva po RAL lestvici - izolacijsko termopan steklo, troslojno, K=0,8 W/m2K, okovje tipkso - izvajalec izdela delavniško dokumentacijo, potrdi investitor - odpiranje po načrtu - tip in barvo določi investitor - notranja polica naravni kamen - zastiranje z zunanjimi žaluzijami skritimi v fasadi na elektro pogon	- PVC zunanje okno, barva po RAL lestvici - izolacijsko termopan steklo, troslojno, K=0,8 W/m2K, okovje tipkso - izvajalec izdela delavniško dokumentacijo, potrdi investitor - odpiranje po načrtu - tip in barvo določi investitor - notranja polica naravni kamen - zastiranje z zunanjimi žaluzijami skritimi v fasadi na elektro pogon	- PVC zunanje okno, barva po RAL lestvici - izolacijsko termopan steklo, troslojno, K=0,8 W/m2K, okovje tipkso - izvajalec izdela delavniško dokumentacijo, potrdi investitor - odpiranje po načrtu - tip in barvo določi investitor - notranja polica naravni kamen - zastiranje z zunanjimi žaluzijami skritimi v fasadi na elektro pogon	- barva po RAL lestvici - izvajalec izdela delavniško dokumentacijo, potrdi investitor - odpiranje po načrtu - tip in barvo določi investitor
Shema elementa				







V primeru nejasnosti se obvezno posvetujte s projektantom!

Parcelna številka: 449/6 Katastrska občina: 520 - BENEDIKT	ALJA ENERGETIKA PROJEKTIRANJE NADZORI	ŠTEVILKA PROJEKTA: 1050/2026 ŠTEVILKA NAČRTA: 1050/2026-A
INVESTITOR 1: OBČINA BENEDIKT ČOLNIKOV TRG 5 2234 BENEDIKT	INVESTITOR 2:	VRSTA PROJEKTA: PZI VRSTA NAČRTA: ARHITEKTURA
Za gradnjo:	NOVOGRADNJA	
Objekt:	GASILSKI DOM BENEDIKT	
NAČRT: SHEMA OKEN		
Vodja projekta: IGOR OREŠIČ univ.dipl.inž.arh. ZAPS - A - 1679	Pooblaščeni arhitekt: IGOR OREŠIČ univ.dipl.inž.arh. ZAPS - A - 1679	Sodelavec: DEJAN VRBANČIČ mag.inž.arh. ZAPS 2382 PA
Merilo: 1:50	Datum: SEPTEMBER 2026	Številka risbe: 016

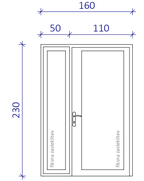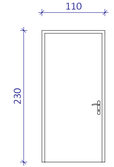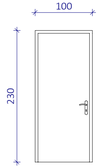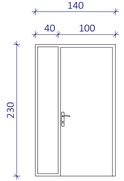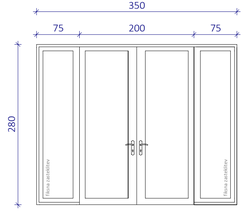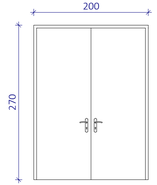SHEMA VRAT

Ime	VV1	VV2	VV3	VV4	VV5	VV6
Število kosov	1	1	4 - (1. FAZA), 1 - (2. FAZA), 1 - (3. FAZA)	1	1	1
Zidna odprtina š x v (cm) Vratno krilo š x v (cm)	160 x 230 110 x 225	110 x 230 100 x 225	100 x 230 100 x 225	140 x 230 100 x 225	350 x 280	200 x 280
Okvir	ALU/PVC dvokrilna vhodna vrata, vrata grajena poravnano z zunanjo linijo obdelan v furnirju	ALU/PVC vhodna vrata, vrata grajena poravnano z zunanjo linijo	ALU/PVC vhodna vrata, vrata grajena poravnano z zunanjo linijo	ALU/PVC dvokrilna vhodna vrata, vrata grajena poravnano z zunanjo linijo obdelan v furnirju	ALU/PVC dvokrilna vhodna vrata, vrata grajena poravnano z zunanjo linijo obdelan v furnirju	ALU/PVC dvokrilna vhodna vrata, vrata grajena poravnano z zunanjo linijo obdelan v furnirju
Opis	- ALU/PVC , zunanja dvokrilna vhodna vrata - zastekljena z izolacijskim steklom K=0,8 W/m2K - barva po RAL lestvici po izboru investitorja - okovje tipsko - tip vrat določi investitor - izvajalec izdela delavniško dokumentacijo, potrdi investitor - vse mere preveriti na mestu samem in jih prilagoditi dejanskemu stanju - odpiranje po načrtu	- ALU/PVC , zunanja vhodna vrata, enokrilna - barva po RAL lestvici po izboru investitorja - okovje tipsko - tip vrat določi investitor - izvajalec izdela delavniško dokumentacijo, potrdi investitor - vse mere preveriti na mestu samem in jih prilagoditi dejanskemu stanju - odpiranje po načrtu	- ALU/PVC , zunanja vhodna vrata, enokrilna - barva po RAL lestvici po izboru investitorja - okovje tipsko - tip vrat določi investitor - izvajalec izdela delavniško dokumentacijo, potrdi investitor - vse mere preveriti na mestu samem in jih prilagoditi dejanskemu stanju - odpiranje po načrtu	- ALU/PVC , zunanja dvokrilna vhodna vrata - barva po RAL lestvici po izboru investitorja - okovje tipsko - tip vrat določi investitor - izvajalec izdela delavniško dokumentacijo, potrdi investitor - vse mere preveriti na mestu samem in jih prilagoditi dejanskemu stanju - odpiranje po načrtu	- ALU/PVC , zunanja dvokrilna vhodna vrata - barva po RAL lestvici po izboru investitorja - naletna letev - tip vrat določi investitor - izvajalec izdela delavniško dokumentacijo, potrdi investitor - vse mere preveriti na mestu samem in jih prilagoditi dejanskemu stanju - odpiranje po načrtu	- ALU/PVC , zunanja dvokrilna vhodna vrata - barva po RAL lestvici po izboru investitorja - naletna letev - tip vrat določi investitor - izvajalec izdela delavniško dokumentacijo, potrdi investitor - vse mere preveriti na mestu samem in jih prilagoditi dejanskemu stanju - odpiranje po načrtu
Shema elementa						

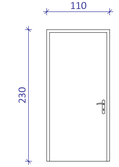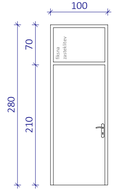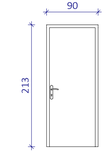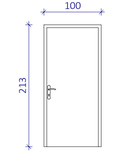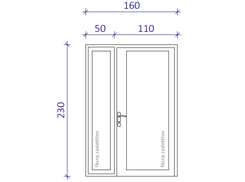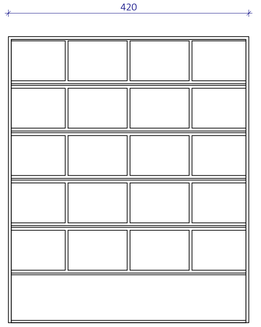SHEMA VRAT

Ime	VV7	VV8	V1	V1	V3	SV1
Število kosov	1	9	13	9	1	4 - (1. FAZA), 1 - (2. FAZA), 1 - (3. FAZA)
Zidna odprtina š x v (cm) Vratno krilo š x v (cm)	90 x 213 80 x 210	100 x 213 90 x 210	90 x 213 80 x 210	100 x 213 90 x 210	160 x 230 110 x 225	420 x 500
Okvir	ALU/PVC vhodna vrata, vrata grajena poravnano z zunanjo linijo	ALU/PVC vhodna vrata, vrata grajena poravnano z zunanjo linijo	Les, vrata grajena v predelne stene, vratni podboj v širini stene, obdelan v furnirju	Les, vrata grajena v predelne stene, vratni podboj v širini stene, obdelan v furnirju	ALU/PVC dvokrilna notranja vrata obdelan v furnirju	PVC garaža vrata, poravnano z zunanjo linijo
Opis	- ALU/PVC , zunanja vhodna vrata, enokrilna - barva po RAL lestvici po izboru investitorja - okovje tipsko - tip vrat določi investitor - izvajalec izdela delavniško dokumentacijo, potrdi investitor - vse mere preveriti na mestu samem in jih prilagoditi dejanskemu stanju - odpiranje po načrtu	- ALU/PVC , zunanja vhodna vrata, enokrilna - zastekljena z izolacijskim steklom K=0,8 W/m2K - naletna letev - izvajalec izdela delavniško dokumentacijo, potrdi investitor - vse mere preveriti na mestu samem in jih prilagoditi dejanskemu stanju - odpiranje po načrtu	- LESENA notranja enokrilna vrata, obdelana s furnirjem - kljuka in okovje tipsko, klasično - izvajalec izdela delavniško dokumentacijo, potrdi investitor - vse mere preveriti na mestu samem in jih prilagoditi dejanskemu stanju - odpiranje po načrtu	- LESENA notranja enokrilna vrata, obdelana s furnirjem - kljuka in okovje tipsko, klasično - izvajalec izdela delavniško dokumentacijo, potrdi investitor - vse mere preveriti na mestu samem in jih prilagoditi dejanskemu stanju - odpiranje po načrtu	- ALU/PVC , dvokrilna notranja vrata - zastekljena z izolacijskim steklom K=0,8 W/m2K - barva po RAL lestvici po izboru investitorja - okovje tipsko - tip vrat določi investitor - izvajalec izdela delavniško dokumentacijo, potrdi investitor - vse mere preveriti na mestu samem in jih prilagoditi dejanskemu stanju - odpiranje po načrtu	- PVC garaža vrata, dvižna SEKCIJSKA - barva zunaj 7016 po RAL lestvici, znotraj BELA - okovje tipsko, klasično - izvajalec izdela delavniško dokumentacijo, potrdi investitor - vse mere preveriti na mestu samem in jih prilagoditi dejanskemu stanju - odpiranje po načrtu
Shema elementa						

V primeru nejasnosti se obvezno posvetujte s projektantom!

Parcelna številka: 449/6 Katastrska občina: 520 - BENEDIKT	ALJA projektiranje inženiring študije	ŠTEVILKA PROJEKTA: 1050/2026 ŠTEVILKA NAČRTA: 1050/2026-A
INVESTITOR 1: OBČINA BENEDIKT ČOLNIKOV TRG 5 2234 BENEDIKT	INVESTITOR 2:	VRSTA PROJEKTA: PZI VRSTA NAČRTA ARHITEKTURA
Za gradnjo:	NOVOGRADNJA	
Objekt:	GASILSKI DOM BENEDIKT	
NAČRT: SHEMA VRAT		
Vodja projekta: IGOR OREŠIČ univ.dipl.inž.arh. ZAPS - A - 1679	Pooblaščeni arhitekt: IGOR OREŠIČ univ.dipl.inž.arh. ZAPS - A - 1679	Sodelavec: DEJAN VRBANČIČ mag.inž.arh. ZAPS 2382 PA
Merilo: 1:50	Datum: SEPTEMBER 2026	številka risbe: 017