
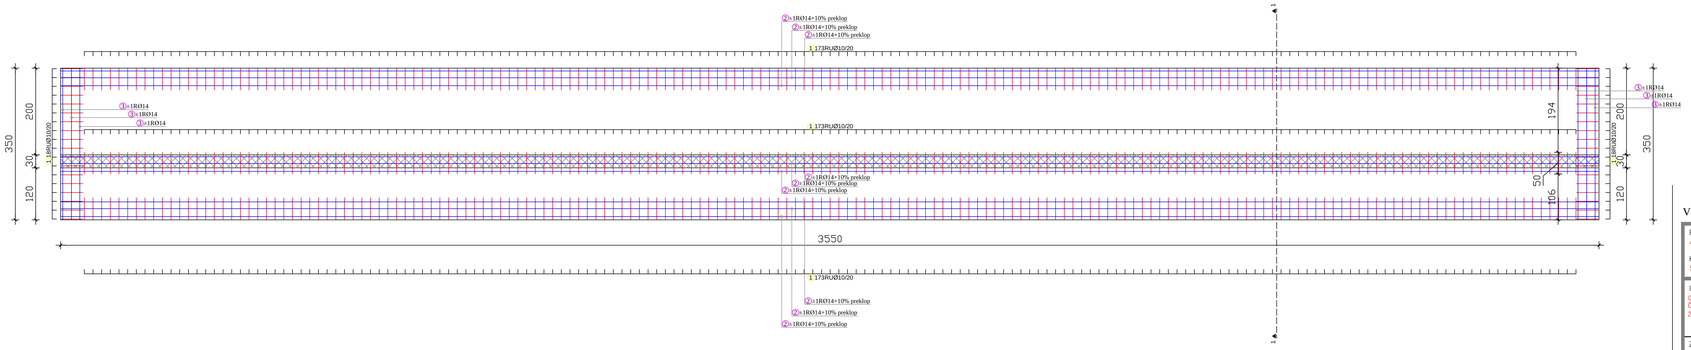



## ARMATURA PETE TEMELJA

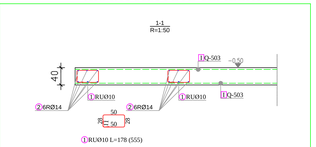


**OPOMBA:**
**Zaščitni sloj armature je 4,0 cm!**

V primeru nejasnosti se obvezno posvetujte s projektantom!

| | | |
|---|---|---|
| Parcelna številka:<br>449/6<br><br>Katastrska občina:<br>520 - BENEDIKT | ALJA<br>ALJA projekti, d.o.o., Ulica Vita Kraigherja 5, 2000 Maribor, Slovenija<br>Tel.: 02 331 12 00<br>www.alja.si<br>ID DDV: SI 50 123 456 | Nulta kota<br>± 0.00 =<br><br>Neto tlorisna površina<br>m2 = |
| INVESTITOR:<br>OBČINA BENEDIKT<br>ČOLNKOV TRG 5<br>2234 BENEDIKT | ŠTEVILKA PROJEKTA:<br>1550/2026<br><br>ŠTEVILKA NAČRTA:<br>1550/2026-G | VRSTA PROJEKTA:<br>PZI<br><br>VRSTA NAČRTA<br>GRADBENIŠTVO |
| Za gradnjo: | NOVOGRADNJA | |
| Objekt: | GASILSKI DOM BENEDIKT | |
| NAČRT:<br>OPORNI ZID: TLORIS TEMELJNE PETE ZIDU<br>robna armatura pete ter ojačitve | | |
| Vodja projekta:<br>IGOR OREŠIČ<br>univ.dipl.inž.arh.<br>ZAPS - A-1679 | Pooblaščeni inženir:<br>PRIMOŽ ŠENVETER<br>univ.dipl.inž.grad.<br>IZS - G-4020 | Sodelavec: |
| Merilo: 1 : 50 | Datum: september 2026 | številka risbe: 3 |