


POZICIJA STENE

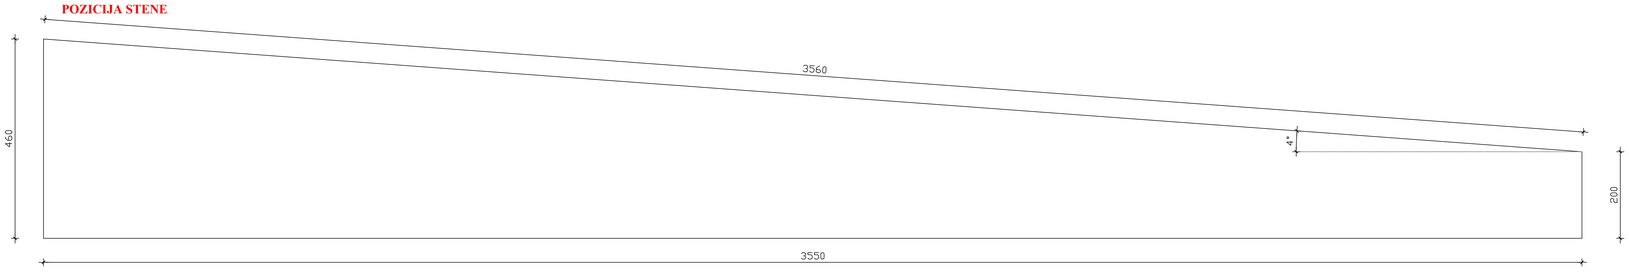

značilni prečni prerez AB stene

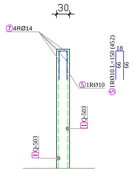


tloris stene AB stene ojačitve

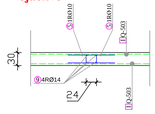

OPOMBA:
Zaščitni sloj armature je 4,0 cm!

V primeru nejasnosti se obvezno posvetujte s projektantom!

robna armatura stene ter ojačitve

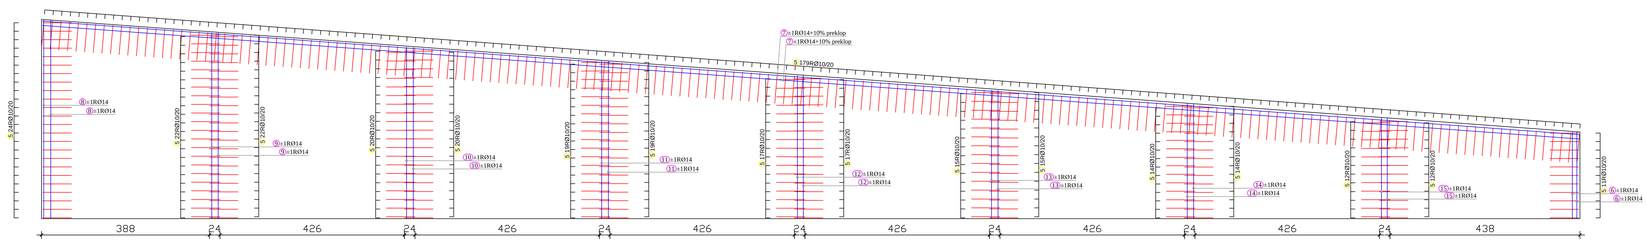

Parcelna številka:
449/6

Katastrska občina:
5210 - BENEDIKT

Nulta kota
± 0.00 =

Neto tlorisna površina
m2 =

INVESTITOR:
OBČINA BENEDIKT
ČOLNIKOV TRG 5
2234 BENEDIKT

ŠTEVILKA PROJEKTA:
1050/2026

ŠTEVILKA NAČRTA:
1050/2026-G

VRSTA PROJEKTA:
PZI

VRSTA NAČRTA
GRADBENIŠTVO

Za gradnjo:
NOVOGRADNJA

Objekt:
GASILSKI DOM BENEDIKT

NAČRT:
OPORNI ZID: AB stena zida
robna armatura stene ter ojačitve

Vodja projekta:
IGOR OREŠIČ
univ.dipl.inž.arh.
ZAPS - A-1679

Pooblaščeni inženir:
PRIMOŽ ŠENVETER
univ.dipl.inž.grad.
IZS - G-4020

Sodelavec:

Merilo: 1 : 50

Datum: september 2026

Številka risbe: 7