
AB stena - armaturne mreže zunanja in notranja stran

OPOMBA:
Preklop med mrežami je 30 cm (3 okenca)!

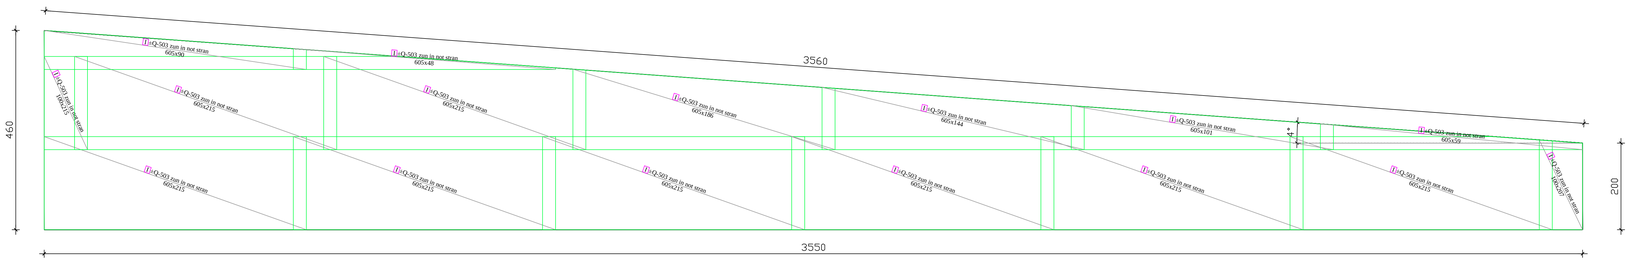

OPOMBA:
Zaščitni sloj armature je 4,0 cm!

V primeru nejasnosti se obvezno posvetujte s projektantom!

Parcelna številka: 449/6 Katastrska občina: 520 - BENEDIKT	ALJA ALJA, gradbeništvo in projektiranje, David Orešič s.p. Dolga vas 1, 2234 Benedikt GSM: 041 783 884 ID ZA DDV: SI66178884	Nulla kota ± 0.00 = Neto tlorisna površina m2 =
INVESTITOR: OBČINA BENEDIKT CELJSKOV TRG 5 2234 BENEDIKT	ŠTEVILKA PROJEKTA: 1050/2026 ŠTEVILKA NAČRTA: 1050/2026-G	VRSTA PROJEKTA: PZI VRSTA NAČRTA: GRADBENIŠTVO
Za gradnjo:	NOVOGRADNJA	
Objekt:	GASILSKI DOM BENEDIKT	
NAČRT: OPORNI ZID: AB stena zida armaturne mreže		
Vodja projekta: IGOR OREŠIČ univ.dipl.inž.arh. ZAPS - A-1679	Pooblaščeni inženir: PRIMOŽ ŠENVETER univ.dipl.inž.grad. IZS - G-4020	Sodelavec
Merilo: 1 : 50	Datum: september 2026	Številka risbe: 8