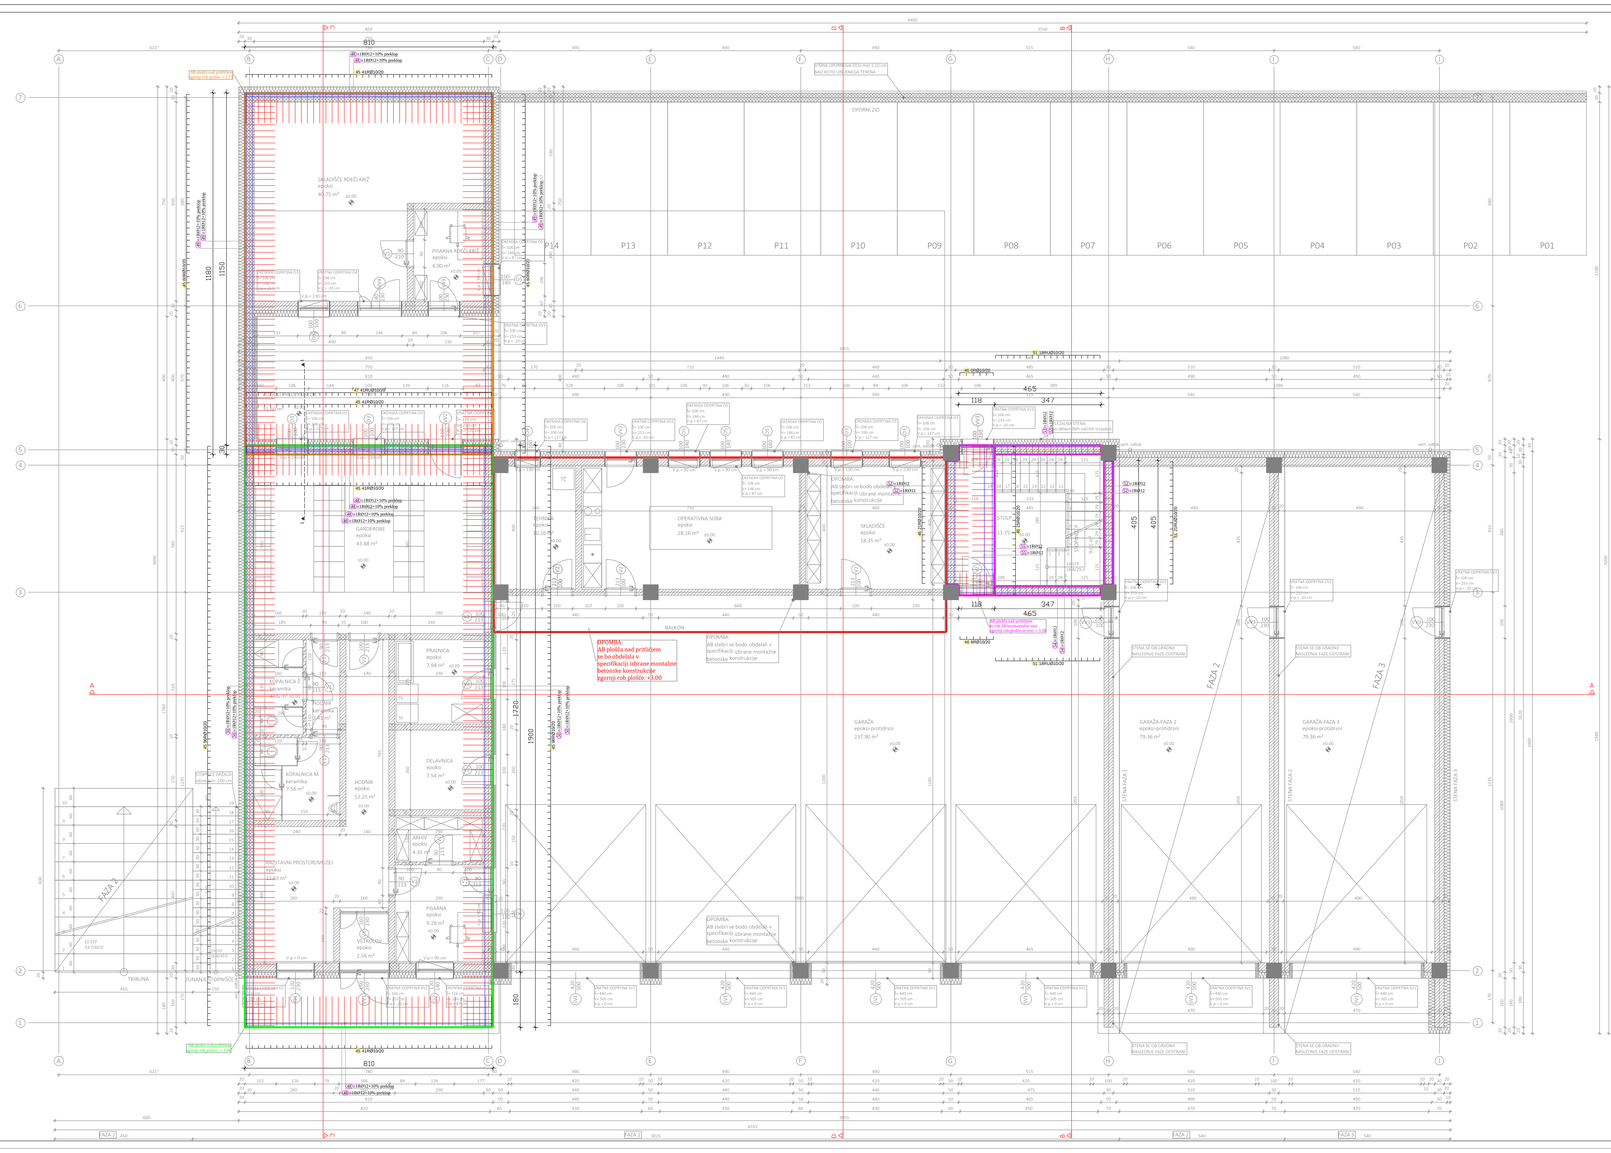


OPOMBA:
Zaščitni sloj armature je 3,0 cm!

V primeru nejasnosti se obvezno posvetujte s projektantom!

Parcelna številka: 449/6 Katastrska občina: 520 - BENEDIKT	ALJA	Nulta kota: ±0.00 = Neto tlorisna površina: 347 m²
INVESTITOR: OBČINA BENEDIKT OLIMPIJSKI TRG 3 2234 BENEDIKT	ŠTEVILKA PROJEKTA: 105617078	VRSTA PROJEKTA: PZI
	ŠTEVILKA NAČRTA: 105617078-G	VRSTA NAČRTA: GRADBENIŠTVO
Za gradnjo:	NOVOGRADNJA	
Objekt:	GASILSKOM BENEDIKT	
NAČRT: AB plošča nad pritličjem armaturne risbe plošče		
Vodja projekta: IGOR GRDŠIČ univ.dipl.inž.arh. ZAPS - A-1679	Pooblaščeni inženir: PRIMOŽ ŠENVERTER univ.dipl.inž.grad IZS - G-4020	Sodelavec:
Merilo: 1 : 50	Datum: september 2026	Številka risbe: 14