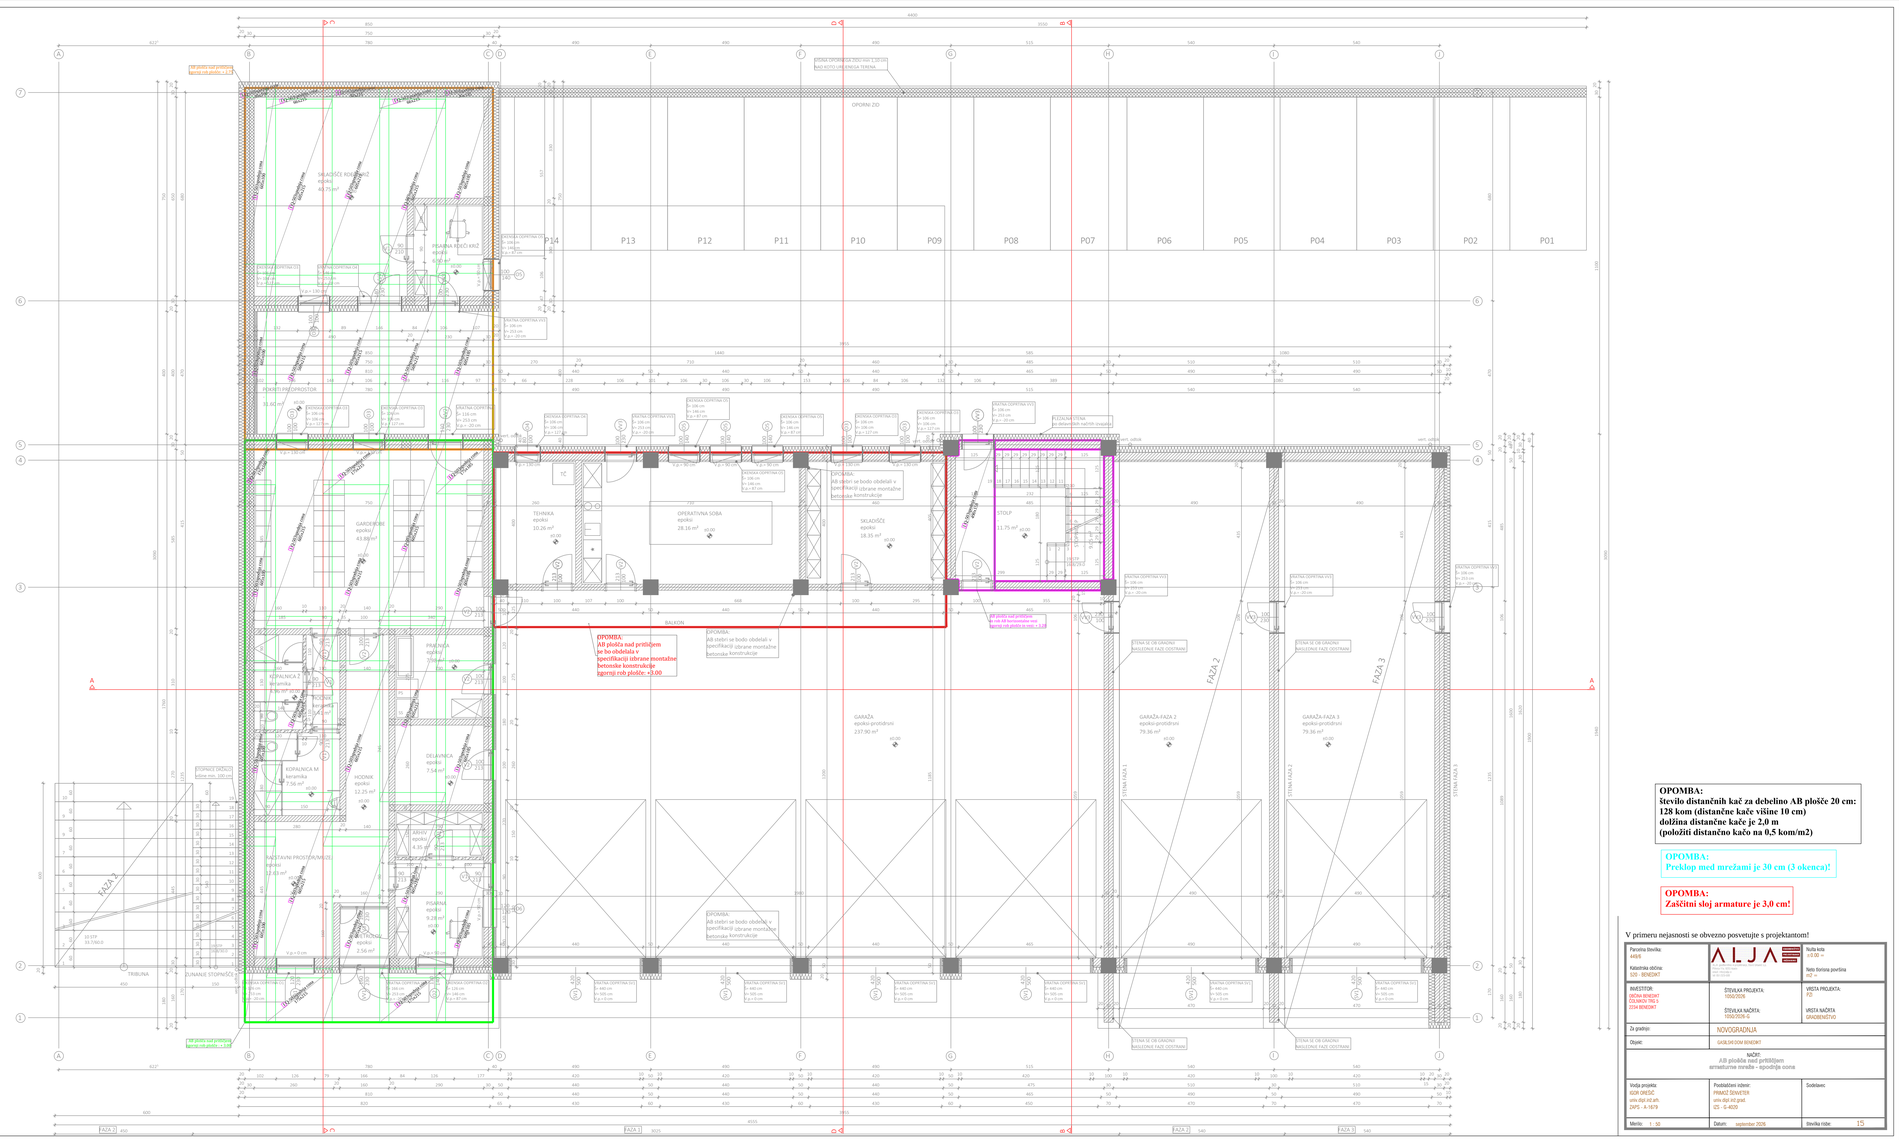

OPOMBA:
AB plošča nad pritličjem je bo obdelala v specifikaciji izbrane montažne betonske konstrukcije
Izgornji rob plošče: +3.00
OPOMBA:
AB stebri se bodo obdelali v specifikaciji izbrane montažne betonske konstrukcije
OPOMBA:
AB plošča nad pritličjem se bo obdelala v specifikaciji izbrane montažne betonske konstrukcije
Izgornji rob plošče: +3.00
AB plošča nad pritličjem se bo obdelala v specifikaciji izbrane montažne betonske konstrukcije
Izgornji rob plošče: +3.00
OPORNI ZID
P14
P13
P12
P11
P10
P09
P08
P07
P06
P05
P04
P03
P02
P01
SKLADIŠČE KOLES KK2
epoksi
42.75 m²
PISARNA KOLES KK2
epoksi
9.56 m²
PERILNO PREDPROSTOR
epoksi
10.46 m²
TEHNIKA
epoksi
10.26 m²
OPERATIVNA SOBA
epoksi
28.16 m²
SKLADIŠČE
epoksi
18.35 m²
GARDEROBE
epoksi
43.88 m²
PRAČNICA
epoksi
9.26 m²
KOPALNICA 2
keramika
3.56 m²
HODNIK
epoksi
12.25 m²
KOPALNICA M
keramika
3.56 m²
ODLAGALNICA
epoksi
7.54 m²
HODNIK
epoksi
4.35 m²
PROSTOR
epoksi
2.56 m²
GARAŽA
epoksi-prostorni
237.90 m²
GARAŽA-FAZA 2
epoksi-prostorni
79.36 m²
GARAŽA-FAZA 3
epoksi-prostorni
79.36 m²
FAZA 1
FAZA 2
FAZA 3
ZUNANJE STOPNIŠČE
TRIBUNA
ŠTEVILO DISTANČNIH KAČ ZA DEBELINO AB PLOŠČE 20 cm: 128 KOM (DISTANČNE KAČE VIŠINE 10 cm)
DOLŽINA DISTANČNE KAČE JE 2,0 m
(POLOŽITI DISTANČNO KAČO NA 0,5 KOM/M2)
OPOMBA:
Preklop med mrežami je 30 cm (3 okenca)!
OPOMBA:
Zaščitni sloj armature je 3,0 cm!
V primeru nejasnosti se obvezno posvetujte s projektantom!
Parcelna številka: 449/6
Katastrska občina: 629 - BENEDIKT
INVESTITOR: OBČINA BENEDIKT KOLARIČEVA 7952 1234 BENEDIKT
ALJA
ALJA d.o.o. Pot na Breznico 1000 Ljubljana
ŠTEVILKA PROJEKTA: 1050/2026
ŠTEVILKA NAČRTA: 1050/2026-G
Nivelta kota: ±0.00 =
Neto tlorisna površina: 267 m²
VRSTA PROJEKTA: PZI
VRSTA NAČRTA: GRADBENIŠTVO
Za gradnjo: NOVOGRADNJA
Objekt: GASILSKOM DOMU BENEDIKT
NAČRT: AB plošča nad pritličjem armaturna mreža - spodnja cona
Vodja projekta: IGOR GREŠIČ univ.dipl.inž.arh. ZAPS - A-1679
Predelačevni inženir: PRIMOŽ SEVETER univ.dipl.inž.grad. IZS - G-4020
Sodelavec:
Merilo: 1 : 50
Datum: september 2026
Številka risbe: 15