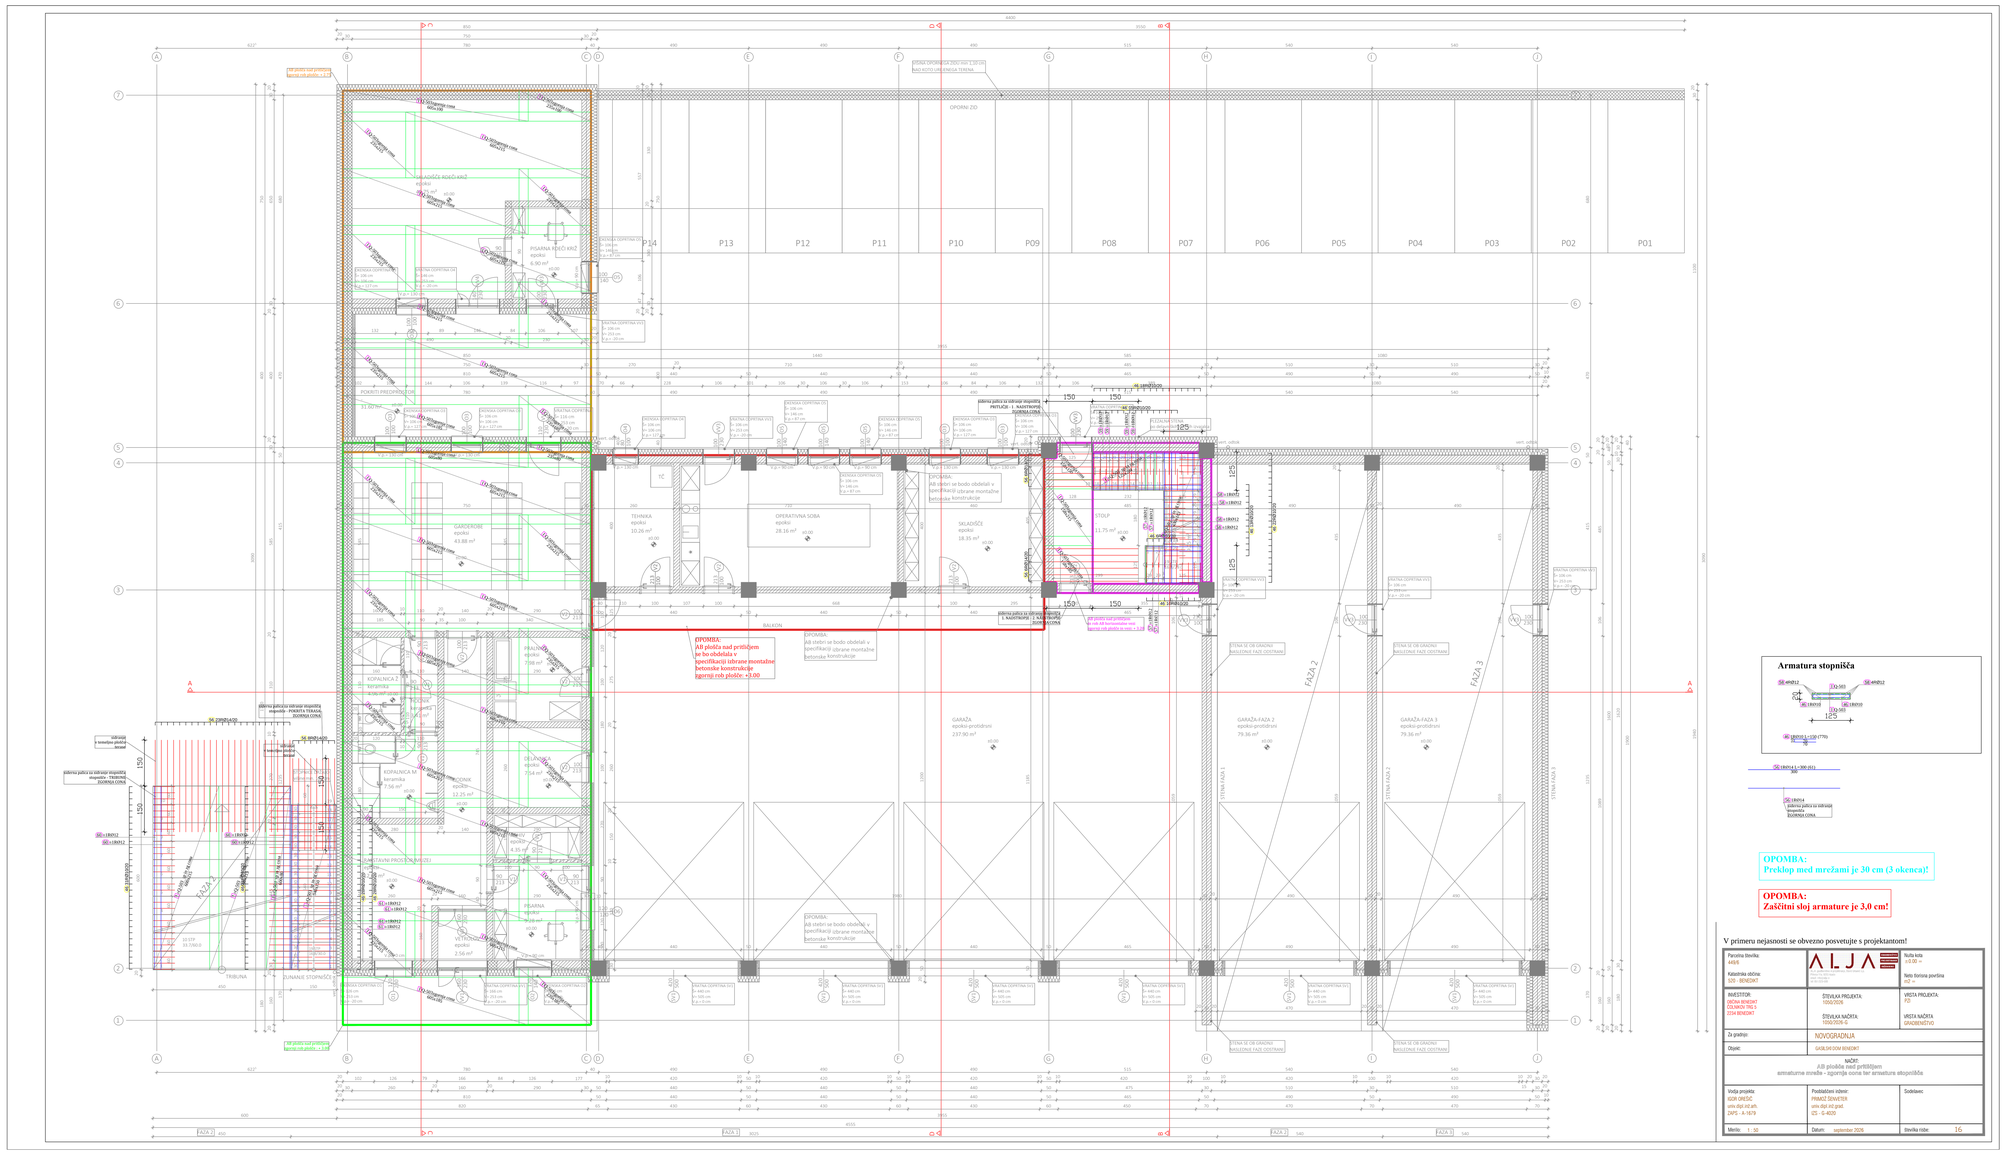

OPORNI ZID
P14
P13
P12
P11
P10
P09
P08
P07
P06
P05
P04
P03
P02
P01
SKLADIŠČE KOLES KRIŽ
PISARNA KOLES KRIŽ
POKRITI PREZRAČEVALNI PROSTOR
GARDEROBE
TEHNIKA
OPERATIVNA SOBA
SKLADIŠČE
STOLP
KOPALNICA 2
KOPALNICA 3
DELAVNICA
PISARNA
VETRNA
PRALNO
TRIBUNA
ZUNANJE STOPNIŠČE
GARAŽA
GARAŽA-FAZA 2
GARAŽA-FAZA 3
BALKONI
FAZA 1
FAZA 2
FAZA 3
OPOMBA:
AB plošča nad pritličjem se bo obdelala v specifikaciji izbrane montažne betonske konstrukcije
Armatura stopnišča
OPOMBA:
Preklop med mrežami je 30 cm (3 okenca)!
OPOMBA:
Zaščitni sloj armature je 3,0 cm!
V primeru nejasnosti se obvezno posvetujte s projektantom!
Parcelna številka:
449/6
Katastrska občina:
520 - BENEDNIT
INVESTITOR:
OBČINA BENEDNIT
ČULINOV TRG 5
1234 BENEDNIT
ŠTEVILKA PROJEKTA:
10062/009
ŠTEVILKA NAČRTA:
10062/009-G
VRSTA PROJEKTA:
PZI
VRSTA NAČRTA:
GRADBENIŠTVO
Za gradnjo:
NOVOGRADNJA
Objekt:
GASILSKI DOM BENEDNIT
NAČRT:
AB plošča nad pritličjem
armaturne mrežice - agsantje sona ter armaturna ekspanzilka
Vodja projekta:
IGOR GRDŠIČ
univ.dipl.inž.arh.
ZAPS - A-1679
Projektantski inženir:
PRIMOŽ ŠENVETER
univ.dipl.inž.grad
IZS - G-4020
Sodelavec:
Merilo: 1 : 50
Datum: september 2016
Številka risbe: 16