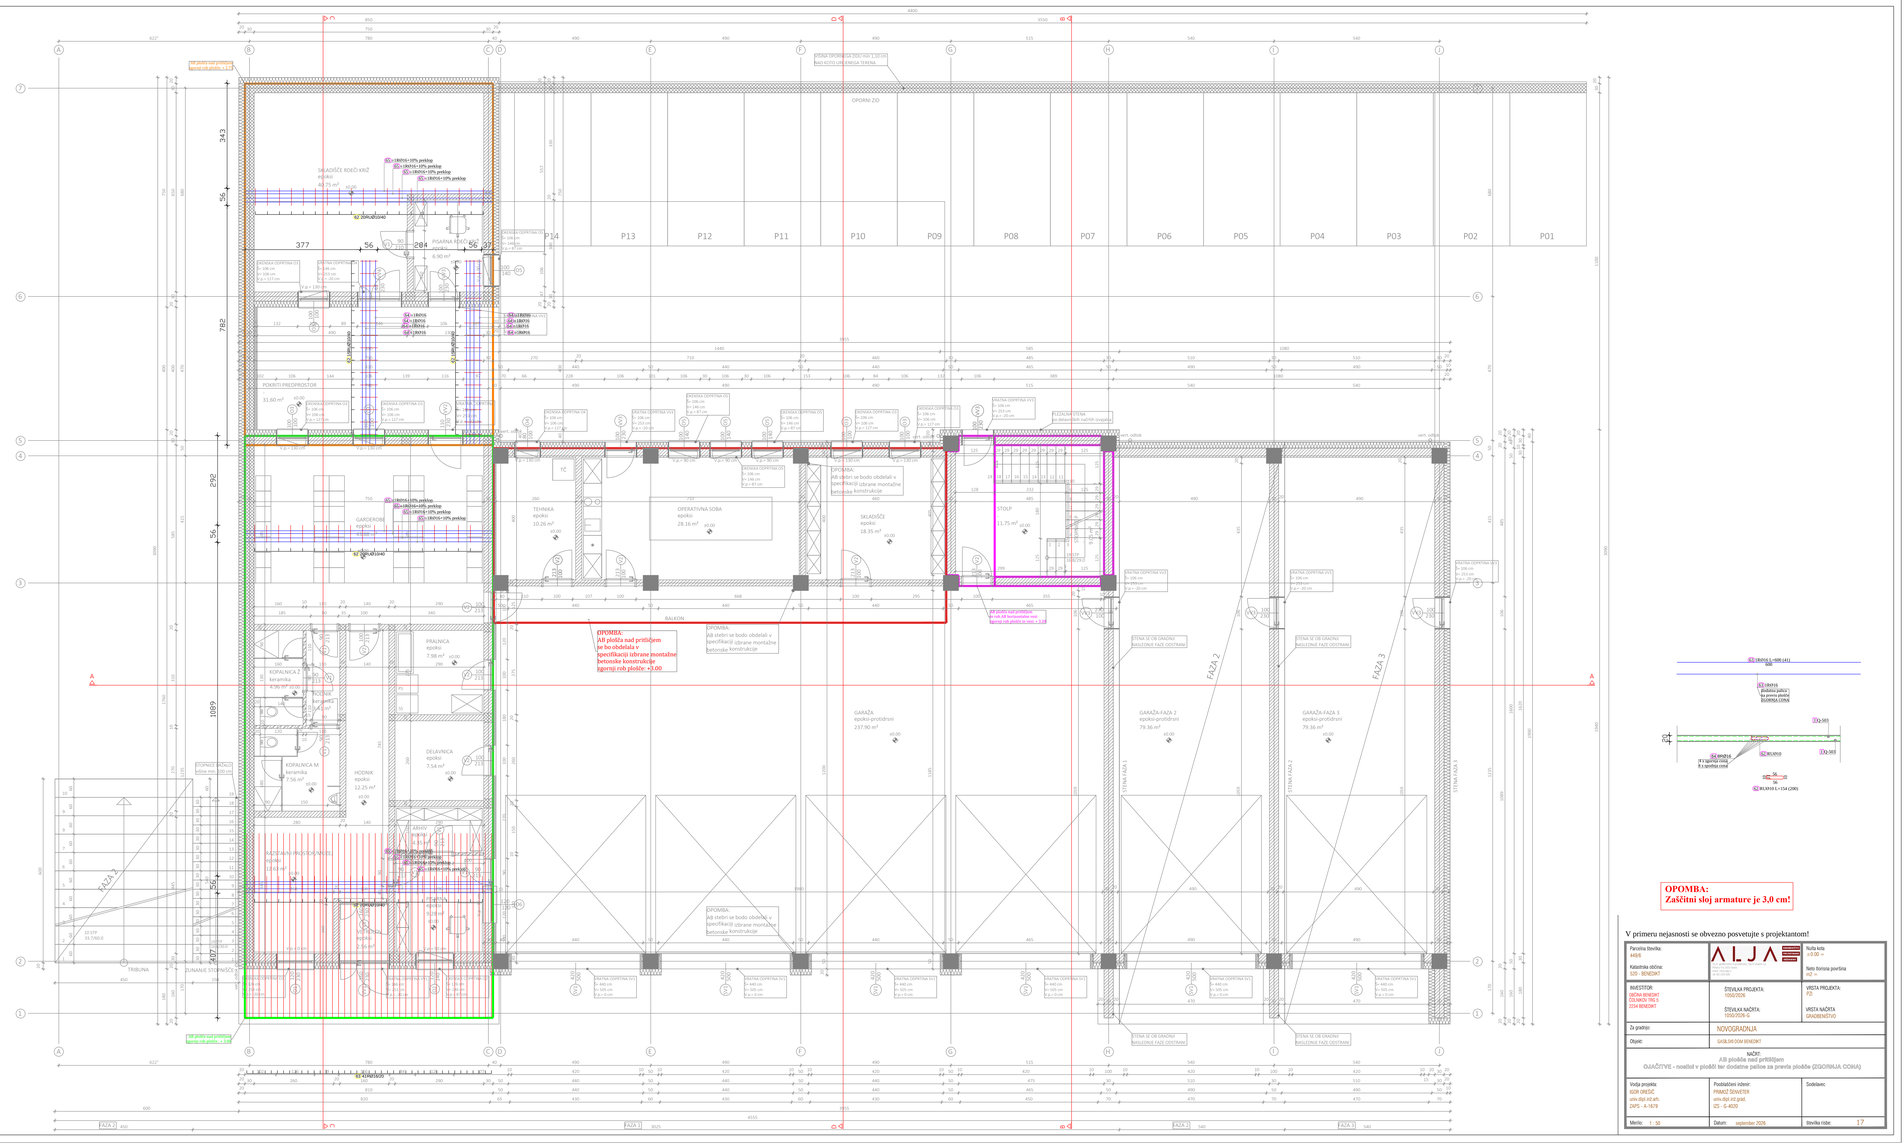


V primeru nejasnosti se obvezno posvetujte s projektantom!

Parcelna številka: 449/6 Katastrska občina: 629 - BENEDIKT	ALJA Alja Kovač Mihelič univ. dipl. inž. arh. S-2400	Nivelta kota: ±0.00 = Neto tlorisna površina: 362 m²
INVESTITOR: OBČINA BENEDIKT Benedikt 99 2234 BENEDIKT	ŠTEVILKA PROJEKTA: 1056/2026 ŠTEVILKA NAČRTA: 1056/2026-0	VRSTA PROJEKTA: PZI VRSTA NAČRTA GRADBENIŠTVO
Za gradnjo:	NOVOGRADNJA	
Objekt:	GASILSKOM BENEDIKT	
NAČRT: AB plošča nad pritličjem OJAČITVE - nosilni v plošči ter dodatne palice za preveč plošče (ZGORNJA CONA)		
Vodja projekta: IGOR GNESEC univ. dipl. inž. arh. ZAPS - A-1679	Pooblaščeni inženir: FRANCI SENVETER univ. dipl. inž. grad. IZS - G-4020	Sodelavec:
Merilo: 1 : 50	Datum: september 2026	številka risbe: 17