
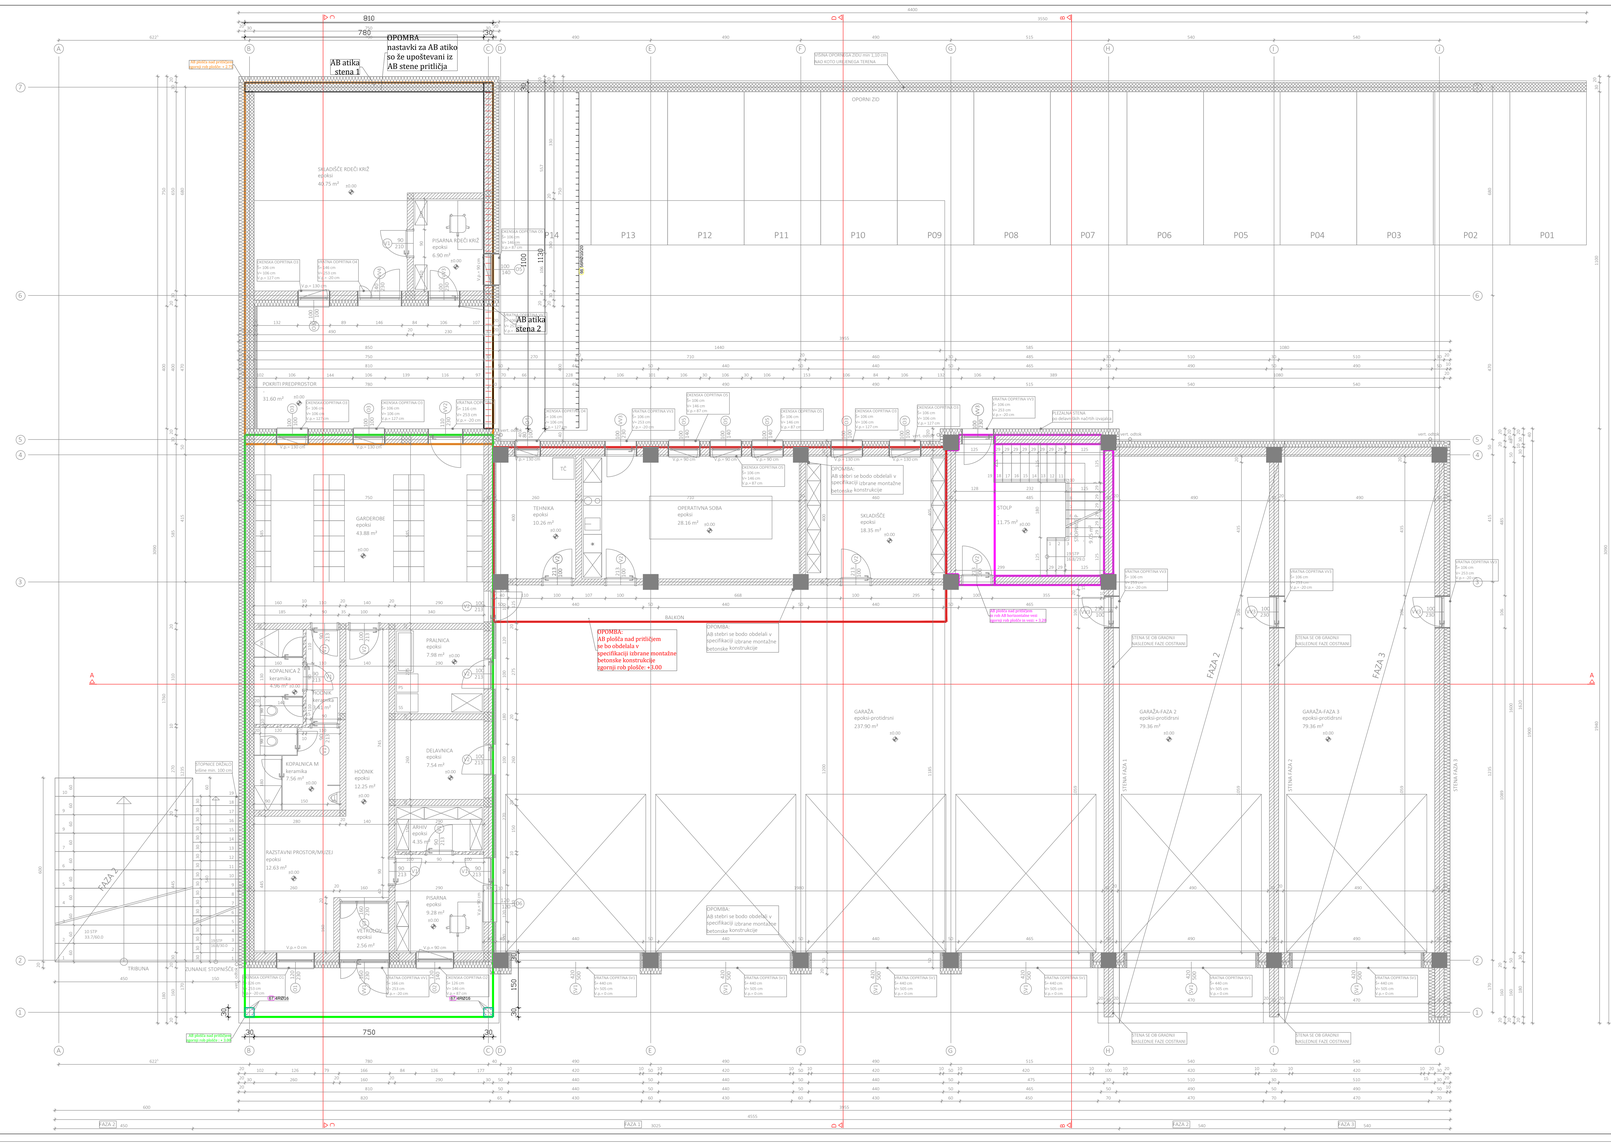


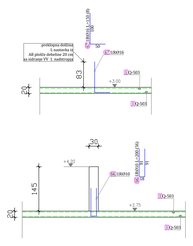

OPOMBA:
Zaščitni sloj armature je 3,0 cm!

V primeru nejasnosti se obvezno posvetujte s projektantom!

Parcelna številka: 449/6 Katastrska občina: 529 - BENEDIKT	ALJA	Nivelta kota: ±0.00 = Nadmorska višina tlorisne površine: 267 m
INVESTITOR: OBČINA BENEDIKT CILAVŠKI TRG 5 2234 BENEDIKT	ŠTEVILKA PROJEKTA: 1056/2026 ŠTEVILKA NAČRTA: 1056/2026-G	VRSTA PROJEKTA: PZI VRSTA NAČRTA: GRADBENIŠTVO
Za gradnjo:	NOVOGRADNJA	
Objekt:	GASILSKOM BENEDIKT	
NAČRT: AB plošča nad pritličjem U nastavki iz plošče na etažnega AB stiltia in postolje AB stiltia tar t. nastavki iz plošče na etažnega vertikalna vezi t. nadstropja		
Vodja projekta: IGOR GREŠIČ univ.dipl.inž.arh. ZAPS - A-1679	Pooblaščeni inženir: FRANCI ŠENVETER univ.dipl.inž.grad. IZS - G-4020	Soobsevec:
Merilo: 1 : 50	Datum: september 2026	Številka risbe: 18