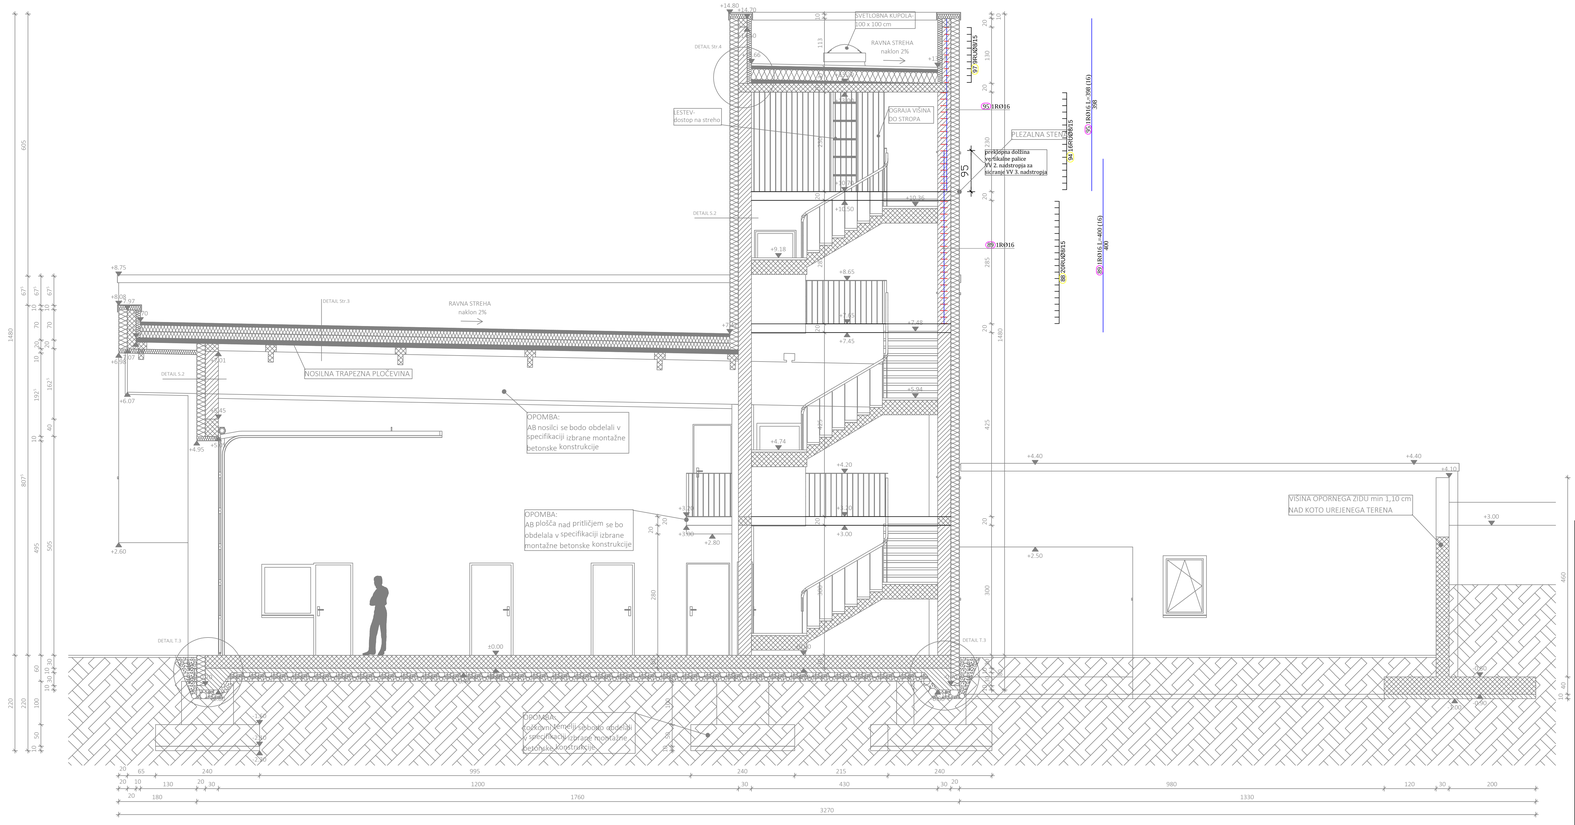


V primeru nejasnosti se obvezno posvetujte s projektantom!

Parcelna številka: 449/6 Katastrska občina: 520 - BENEDIKT	A L J A Arhitektura Inženiring Svetovanje ALJA, Arhitektura, Inženiring, Svetovanje, Jure Grabrijan 1a, 5000 Nova Gorica GSM: 040 646 111 TEL: 05 335 490	Nulta kota ± 0.00 = Neto tlorisna površina m2 =
INVESTITOR: OBČINA BENEDIKT ČOLNOV TRG 5 2234 BENEDIKT	ŠTEVILKA PROJEKTA: 1050/2026 ŠTEVILKA NAČRTA: 1050/2026-G	VRSTA PROJEKTA: PZI VRSTA NAČRTA GRADBENIŠTVO
Za gradnjo:	NOVOGRADNJA	
Objekt:	GASILSKI DOM BENEDIKT	
NAČRT: ZNAČILNI PREREZ B - B		
Vodja projekta: IGOR GREŠČ, univ.dipl.inž.arh. ZAPS - A-1679	Pooblaščeni inženir: PRIMOŽ ŠENVETER univ.dipl.inž.grad. IZS - G-4020	Sodelavec
Merilo: 1 : 50	Datum: september 2026	Številka risbe: 2