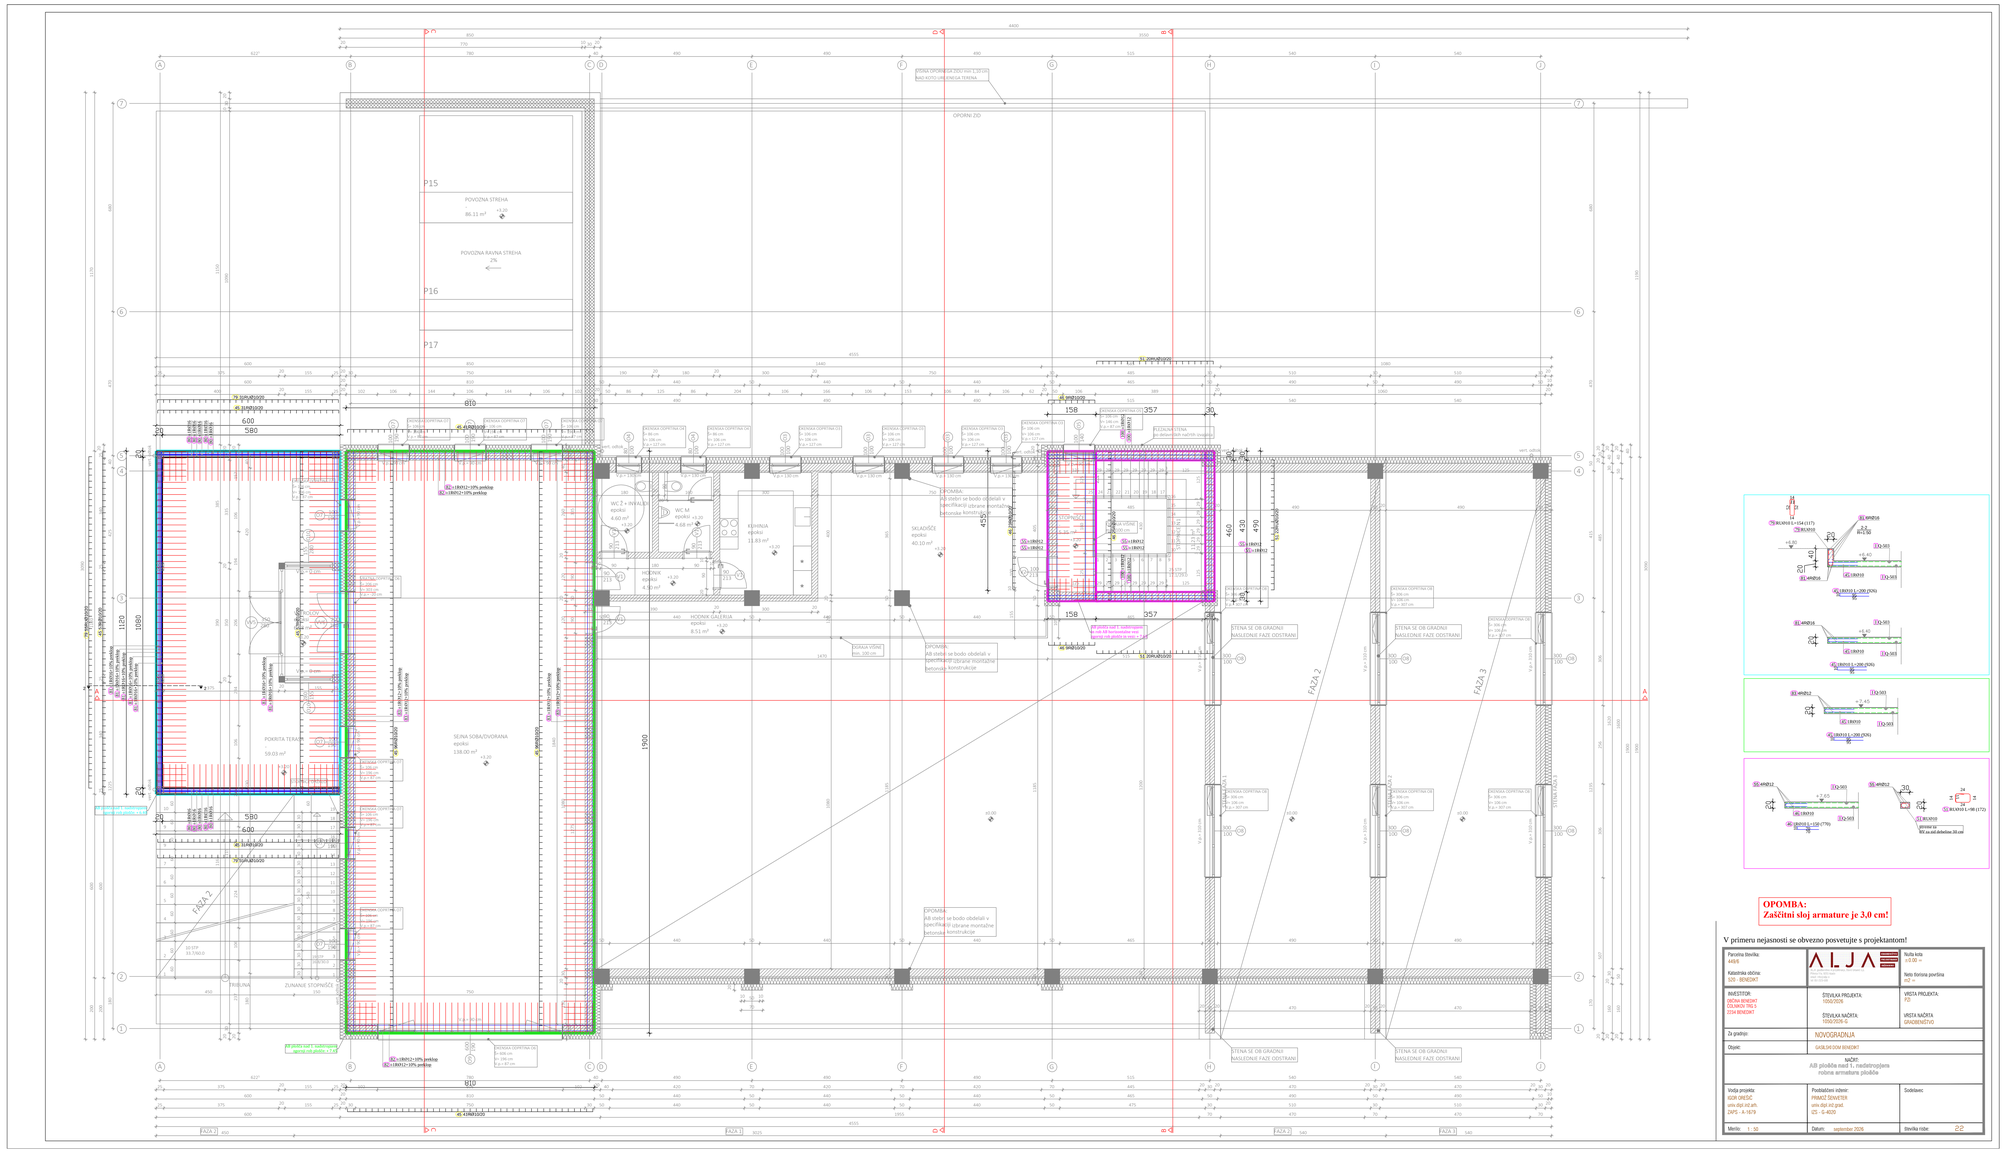

OPORNI ZID
P15
POVOZNA STREHA
86.11 m²
+9.20
POVOZNA RAVNA STREHA
2%
P16
P17
WC Ž INVALID
epoksi
4.60 m²
WC M
epoksi +9.20
4.68 m²
KUHINJA
epoksi
11.83 m²
+9.20
SKLADIŠČE
epoksi
40.10 m²
+9.20
HODNIK
epoksi
4.90 m²
+9.20
HODNIK GALERIJA
epoksi
8.51 m²
+9.20
SENA SOBA/DVORANA
epoksi
138.00 m²
+9.20
POKRITA TERASA
59.03 m²
PARKIRNA
ZUNANJE STOPNIŠČE
FAZA 2
FAZA 3
STENA SE OB GRADNJI NASLEDNJE FAZE ODSTRANI
OPOMBA:
AB stebri se bodo obdelali v specifični izvedbi montažne betonske konstrukcije
ARMATURA: AB stebri se bodo izdelali v specifični izvedbi montažne betonske konstrukcije
ARMATURA: AB plošča nad 1. nadstropjem nosilna armaturna plošča
OPOMBA:
Zaščitni sloj armature je 3,0 cm!
V primeru nejasnosti se obvezno posvetujte s projektantom!
Parcelna številka: 449/5
Katastrska občina: 629 - BENEDIKT
Naziv krila: A-D 10 +
Neto tlorisna površina: 967 m²
INVESTITOR: OBČINA BENEDIKT TOLMINCH TRG 5 2334 BENEDIKT
ŠTEVILKA PROJEKTA: 1004/2026
ŠTEVILKA NAČRTA: 1004/2026-G
VRSTA PROJEKTA: PZI
VRSTA NAČRTA: GRADBENI(TVS)
Za gradnjo: NOVOGRADNJA
Objekt: GASILSKI DOM BENEDIKT
NAČRT: AB plošča nad 1. nadstropjem nosilna armaturna plošča
Vodja projekta: IGOR OREŠIČ univ.dipl.inž.arh. ZAPS - A-1679
Pooblaščeni inženir: PRIMOŽ SEKVETER univ.dipl.inž.grad. IZS - G-4030
Številka:
Merilo: 1 : 50
Datum: september 2026
Številka risbe: P2