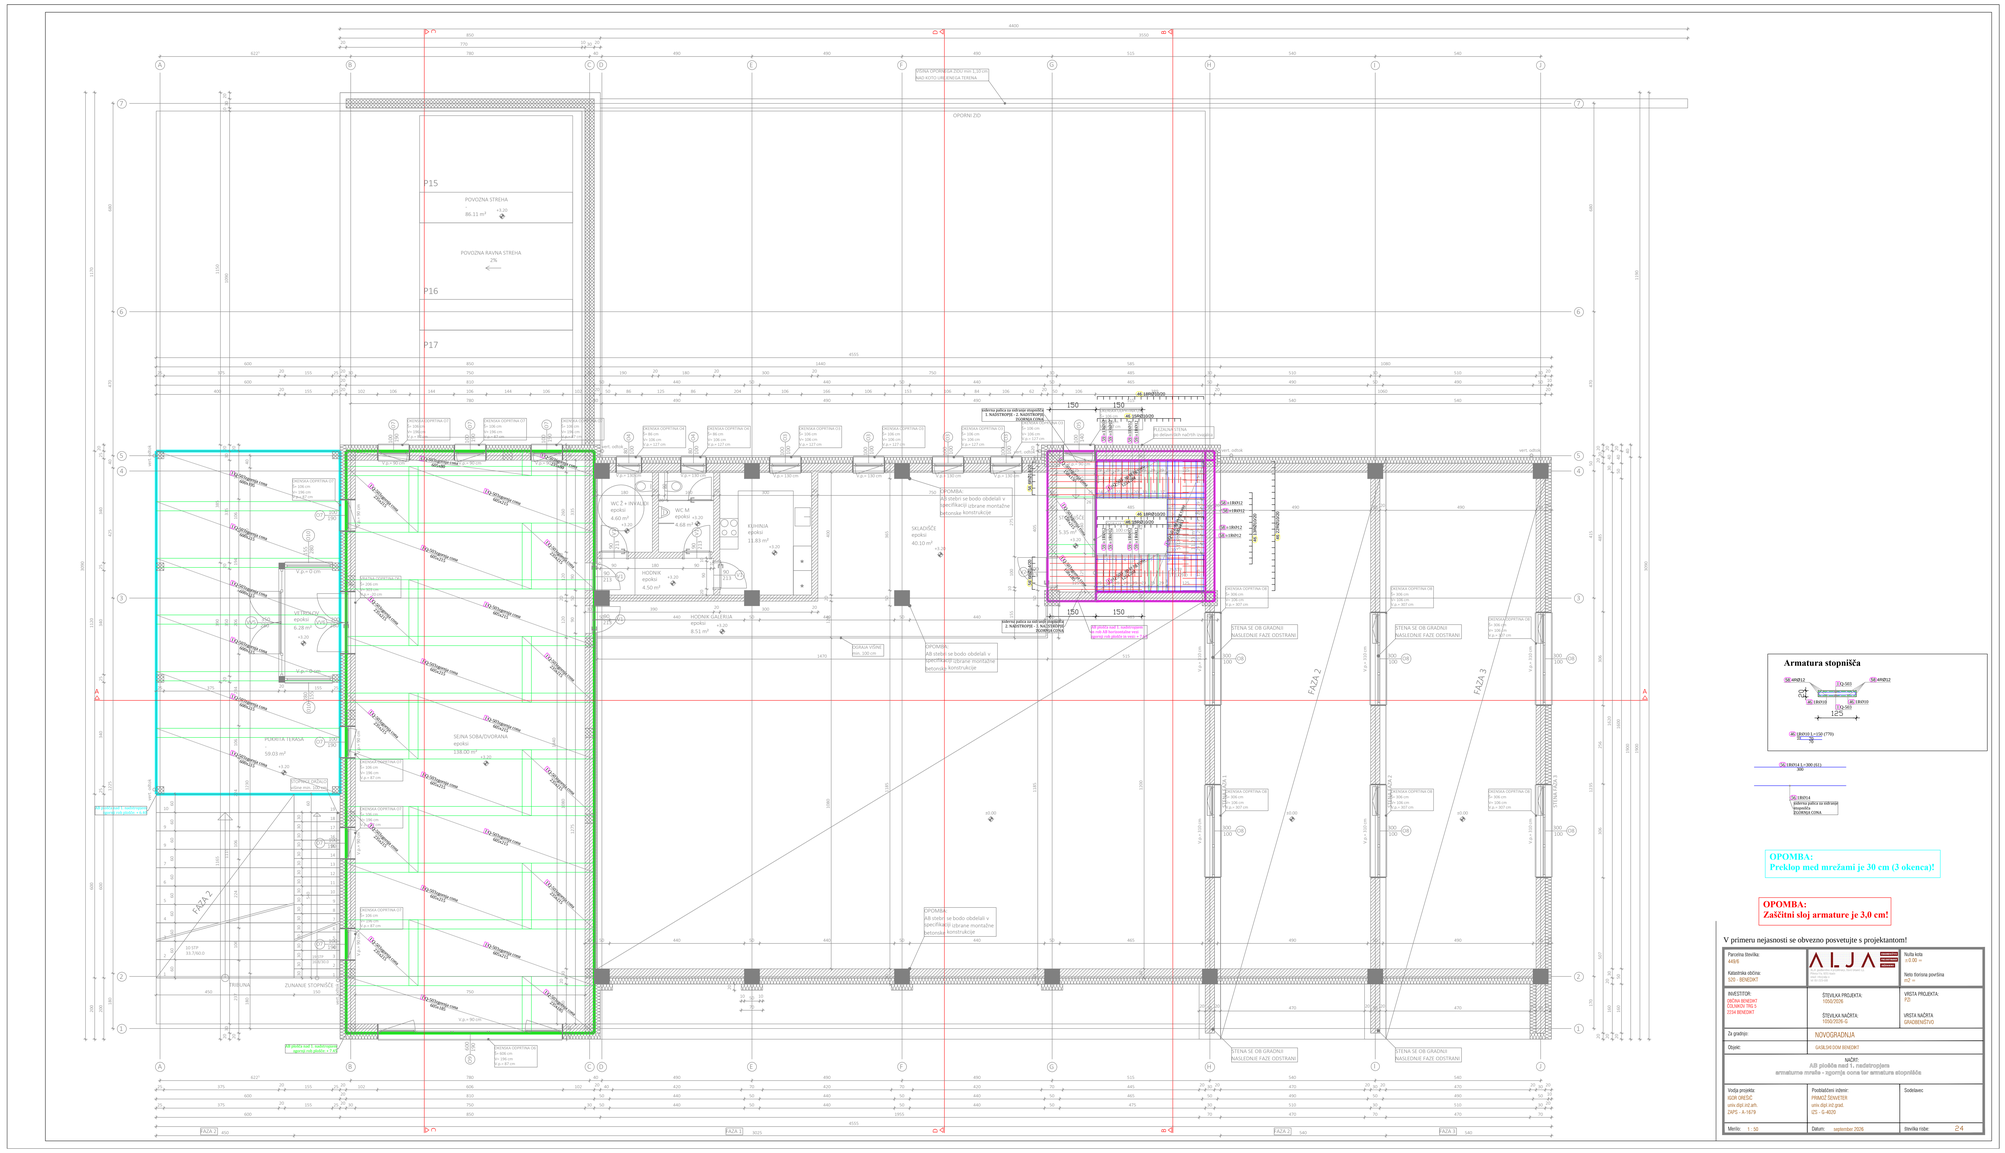


Parcelna številka: 649/6 Katastrska občina: 520 - BENEDIKT	A L J A ALJA PROJEKTIRANJE, INŽENIRING, GRADBENIŠTVO, d.o.o. Ulica Vita Kraigherja 5, 2000 Maribor www.alja.si	Tlorisna krta: +0.00 =
INVESTITOR: OBČINA BENEDIKT CESARSKA TRG 5 2234 BENEDIKT	ŠTEVILKA PROJEKTA: 1056/2026 ŠTEVILKA NAČRTA: 1056/2026-G	Neto tlorisna površina: 267 m² VRSTA PROJEKTA: PZI VRSTA NAČRTA: GRADBENI/TVO
Za gradnjo:	NOVOGRADNJA	
Objekt:	GASILSKI DOM BENEDIKT	
NAČRT: AB plošča na kt 1, nadstropjarka armaturna mreža - zgornja osna ter armatura stopnišča		
Vodja projekta: IGOR OREŠIČ univ.dipl.inž.arh. ZAPS - A-1679	Pooblaščeni inženir: PRIMOŽ SEVŠETER univ.dipl.inž.grad. IZS - G-4030	Soobseno:
Merilo: 1 : 50	Datum: september 2026	Stevilka risbe: Z4