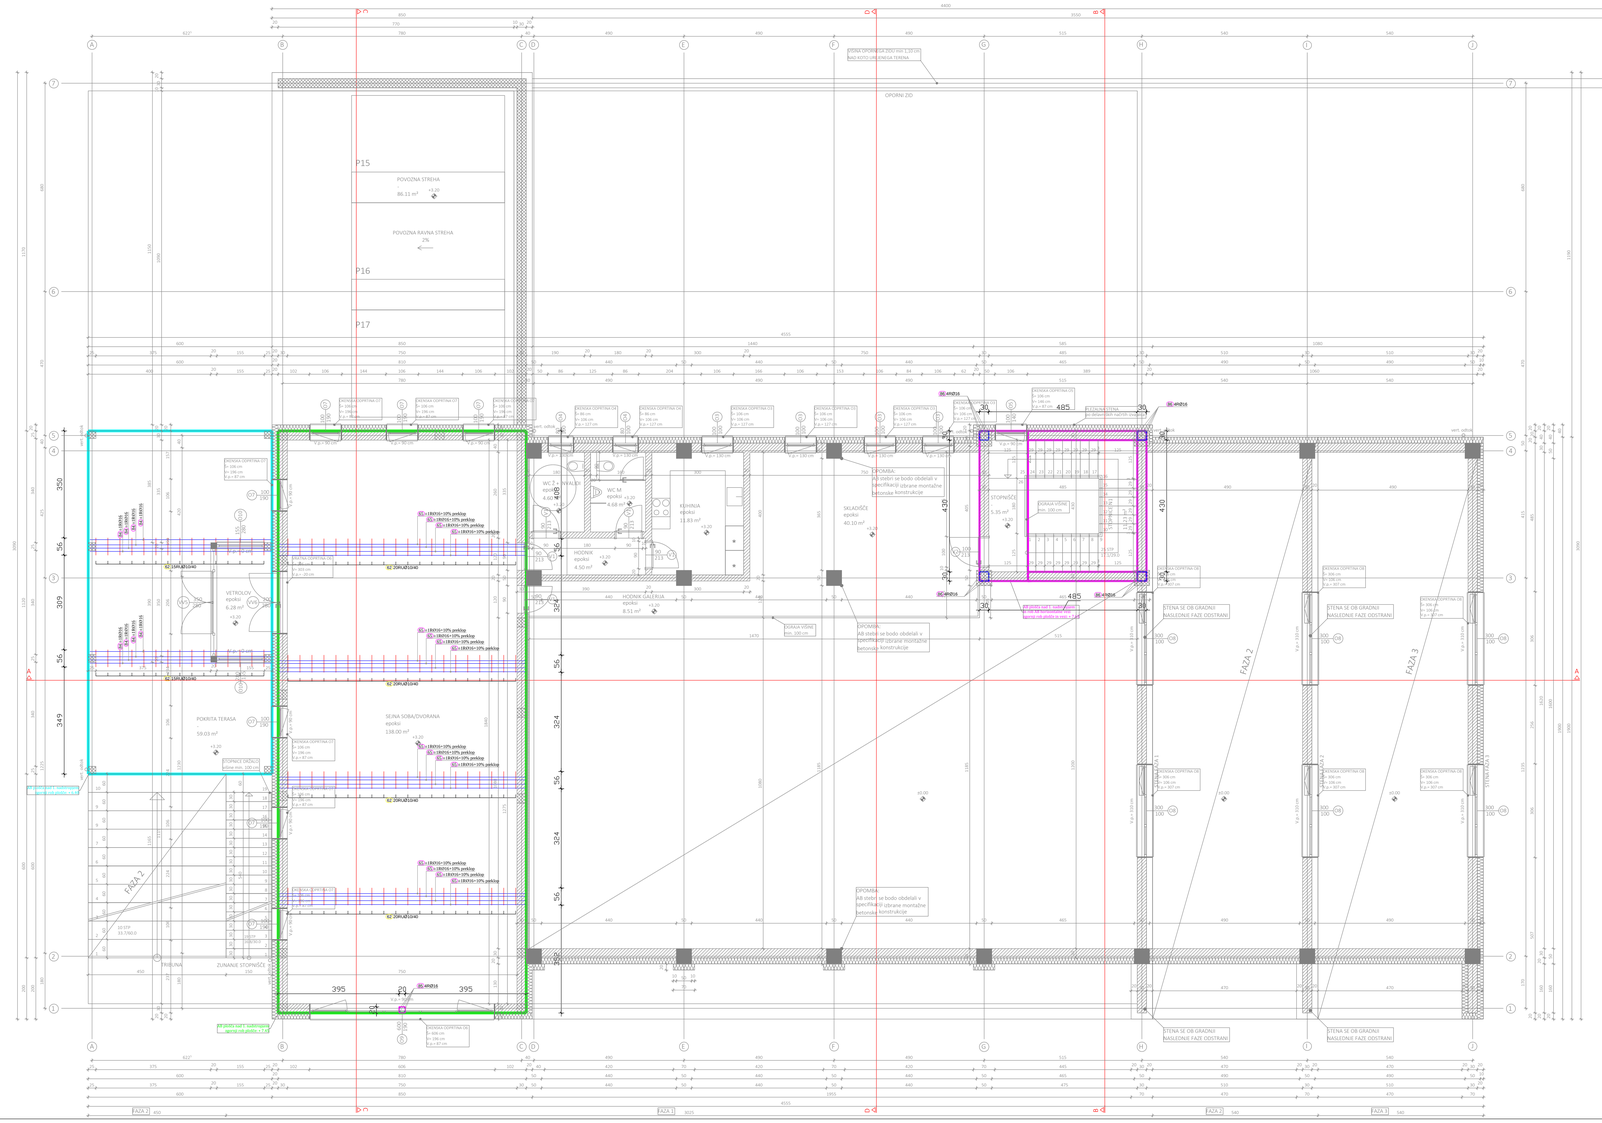

P15
POVOZNA STREHA
86.11 m²
POVOZNA RAVNA STREHA
2%
P16
P17
OPORNI ZID
STENA SE OB GRADNJI NASLEDNJE FAZE ODSTRANI
FAZA 2
FAZA 3
POKRITA TERASA
59.03 m²
SENJA SOBA/DVORANA
epoksi
138.00 m²
TRIBUNA
ZUNANJE STOPNIŠČE
HODNIK GALERIJA
epoksi
8.51 m²
KUHINJA
epoksi
11.83 m²
SKLADIŠČE
epoksi
40.10 m²
STOPNIŠČE
5.35 m²
VETROLOV
epoksi
6.28 m²
WC 2x INVALIDI
epoksi
4.60 m²
WC M
epoksi
4.68 m²
WC Ž
epoksi
4.68 m²
HODNIK
epoksi
4.50 m²
OPOMBA:
AB stebri se bodo obdelali v suhomontažni izvedbi pri izdelavi montažne betonske konstrukcije
OPOMBA:
AB stebri se bodo obdelali v suhomontažni izvedbi pri izdelavi montažne betonske konstrukcije
PP plošči nad 1. nadstropjem
debeline AB plošče 20 cm
barvna rob plošče in vsa + 1.4
PP plošča nad 1. nadstropjem
debeline AB plošče 20 cm
barvna rob plošče in vsa + 1.4
PP plošča nad 1. nadstropjem
debeline AB plošče 20 cm
barvna rob plošče in vsa + 1.4
PP plošča nad 1. nadstropjem
debeline AB plošče 20 cm
barvna rob plošče in vsa + 1.4
AB