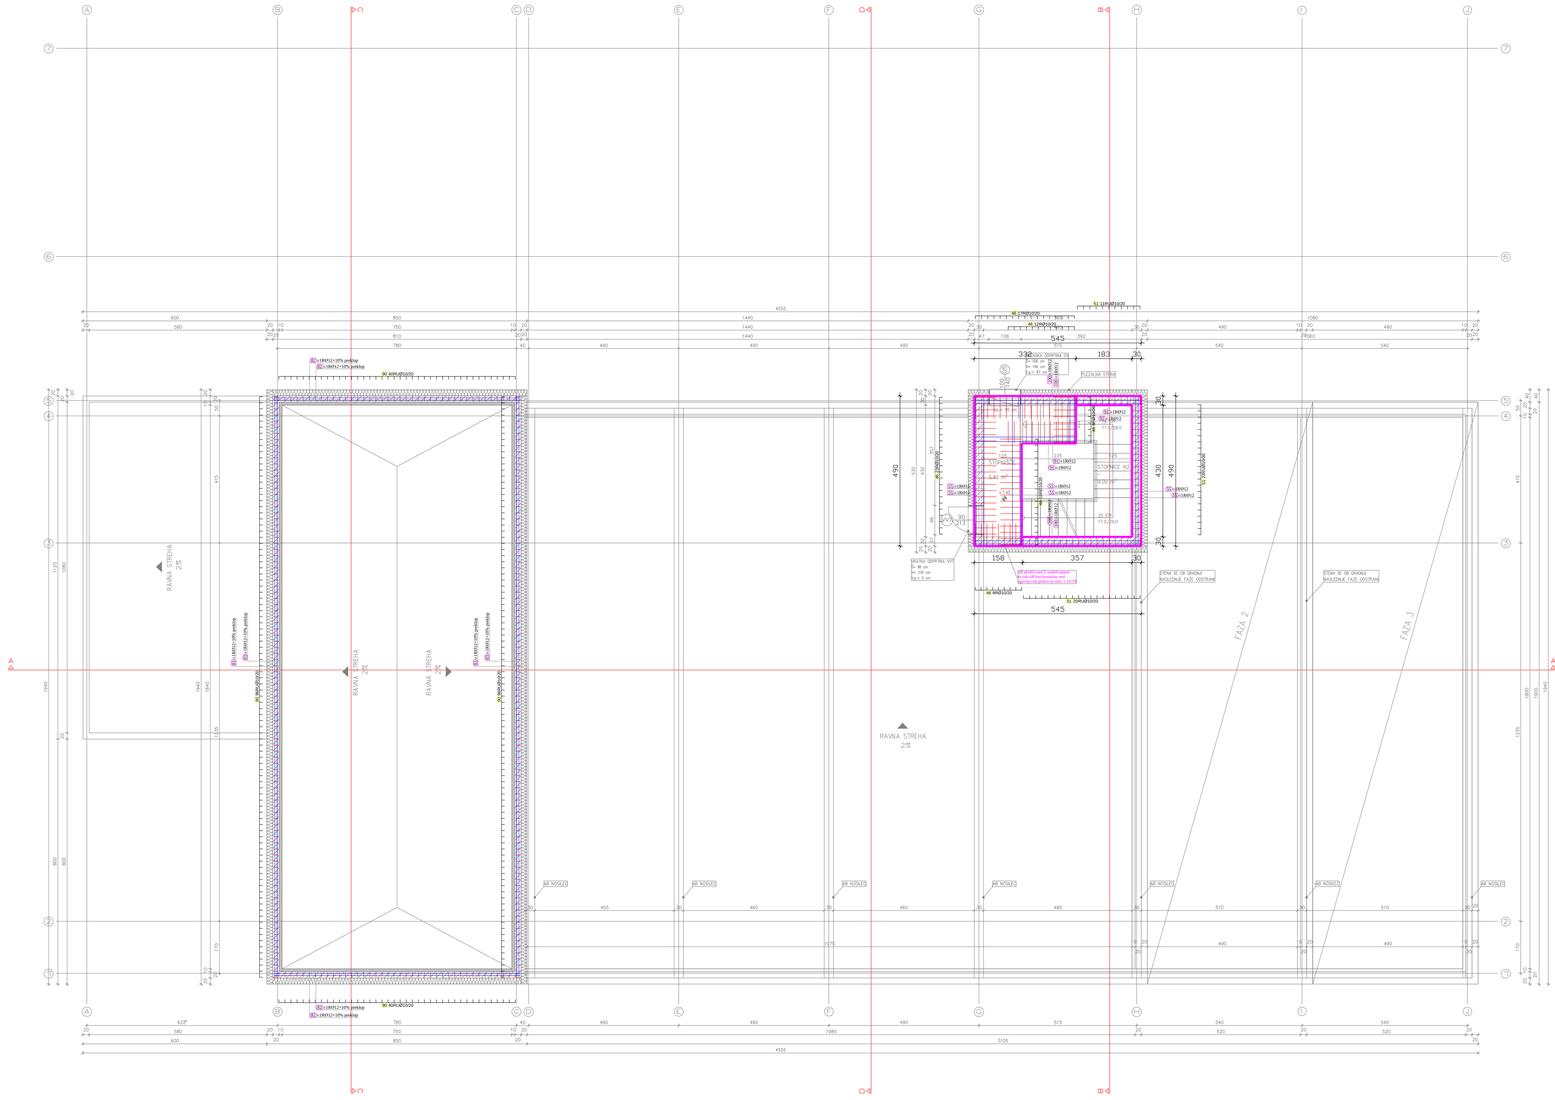

RAVNA STREHA 2%
FAZA 2
FAZA 3
AB NOSILCI
AB horizontalna vez atike za zid debeline 20 cm
OPOMBA:
Zaščitni sloj armature je 3,0 cm!
V primeru nejasnosti se obvezno posvetujte s projektantom!
Parcelna številka: 449/6
Katastrska občina: 2526 - BENEDIKT
INVESTITOR: OBČINA BENEDIKT OGLARSKI TRG 3 2234 BENEDIKT
ŠTEVILKA PROJEKTA: 1/2021/2026
ŠTEVILKA NAČRTA: 1/2021/2026-S
VRSTA PROJEKTA: PZI
VRSTA NAČRTA: GRADBENIŠTVO
Za gradnjo: NOVOGRADNJA
Objekt: GASILSKI DOM BENEDIKT
NAČRT: AB plošča nad 2. nadstropjem armatura robe plošče ter armatura horizontalne vezi atike
Vodja projekta: IGOR ŠNEBIC univ.dipl.inž.arh. ZAPS - A-1679
Pooblaščeni inženir: PRIMOŽ ŠENVETER univ.dipl.inž.grad. IZS - G-4030
Sodelavec:
Merilo: 1 : 50
Datum: september 2026
Številka risbe: 27