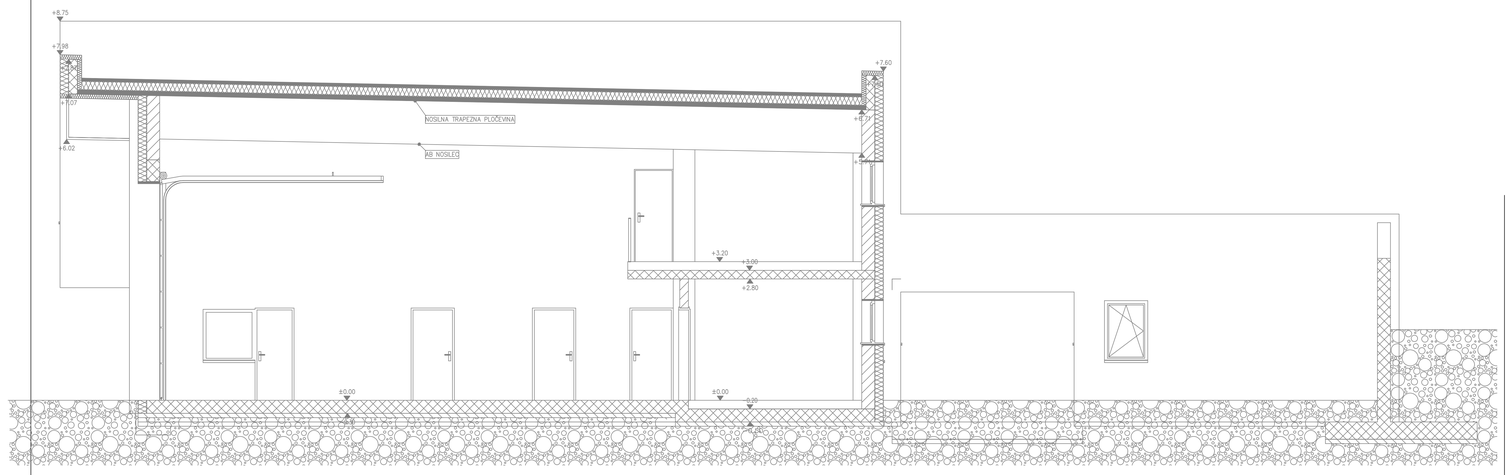


V primeru nejasnosti se obvezno posvetujte s projektantom!

Parcelna številka: 449/6 Katastrska občina: 520 - BENEDIKT	ALJA PROJEKTIVO INŽENIRING NADZOR A.L.J.A. projektivo in projektiranje, Davčni zavezanec Ulica Vinka Vodopivca 6 2345 BISTRICA A M: 051/333-000	Nulta kota ± 0.00 = Neto tlorisna površina m2 =
INVESTITOR: OBČINA BENEDIKT ČOLNIKOV TRG 5 2234 BENEDIKT	ŠTEVILKA PROJEKTA: 1050/2026 ŠTEVILKA NAČRTA: 1050/2026-G	VRSTA PROJEKTA: PZI VRSTA NAČRTA GRADBENIŠTVO
Za gradnjo:	NOVOGRADNJA	
Objekt:	GASILSKI DOM BENEDIKT	
NAČRT: ZNAČILNI PREREZ D - D		
Vodja projekta: IGOR OREŠIČ univ.dipl.inž.arh. ZAPS - A-1679	Pooblaščeni inženir: PRIMOŽ ŠENVETER univ.dipl.inž.grad. IZS - G-4020	Sodelavec:
Merilo: 1 : 50	Datum: september 2026	številka risbe: 4