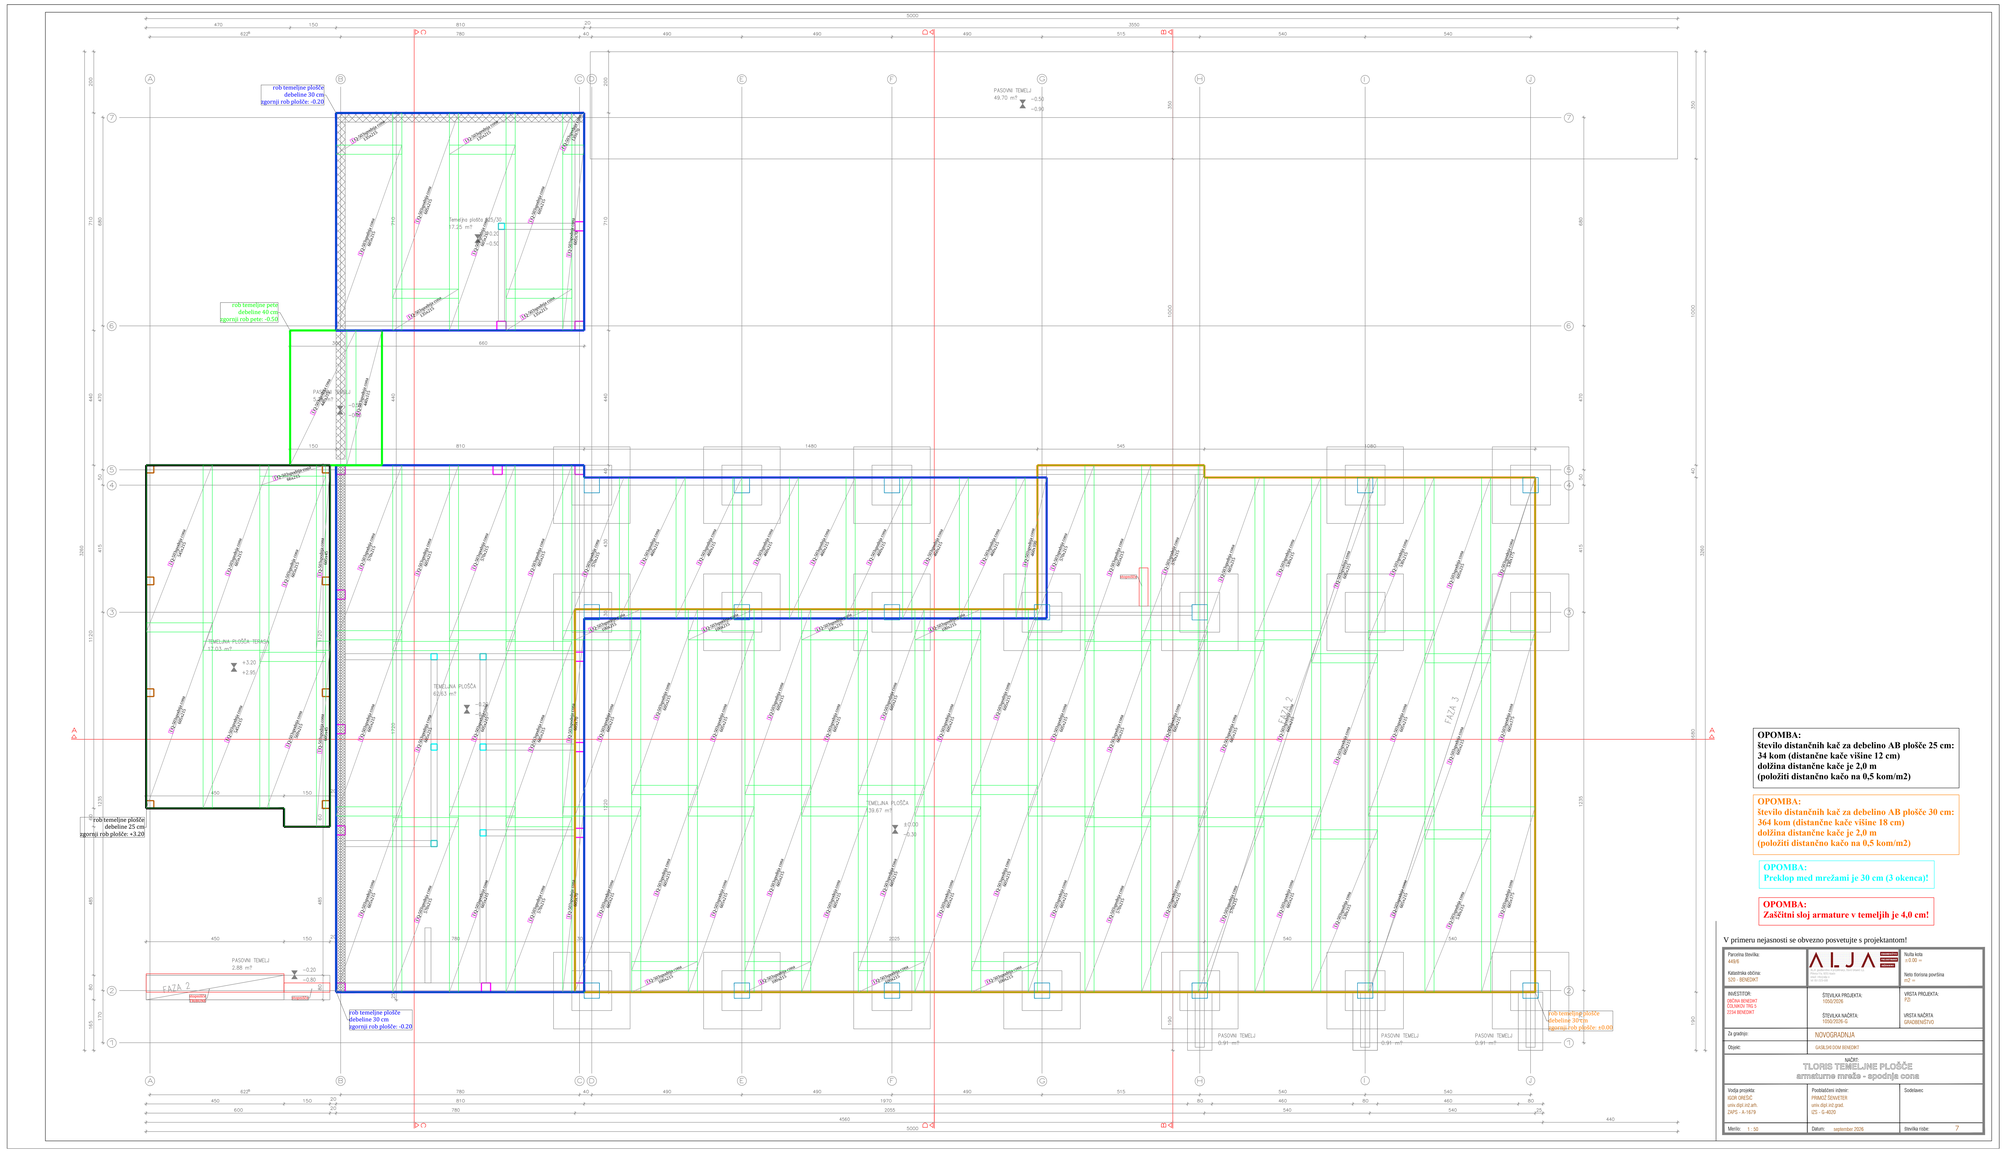


OPOMBA:
Število distančnih kač za debelino AB plošče 25 cm:
34 kom (distančne kače višine 12 cm)
dolžina distančne kače je 2,0 m
(položiti distančno kačo na 0,5 kom/m2)

OPOMBA:
Število distančnih kač za debelino AB plošče 30 cm:
364 kom (distančne kače višine 18 cm)
dolžina distančne kače je 2,0 m
(položiti distančno kačo na 0,5 kom/m2)

OPOMBA:
Preklop med mrežami je 30 cm (3 okenca)!

OPOMBA:
Zaščitni sloj armature v temeljih je 4,0 cm!

V primeru nejasnosti se obvezno posvetujte s projektantom!

Parcelna številka: 449/6	ALJA	Naziv koda: a 0 00 –
Katastrska občina: 535 - BENEDIKT		Neto tlorisna površina: 94 m²
INVESTITOR: OKOVA BENEDIKT OKOVA BENEDIKT 2324 BENEDIKT	ŠTEVILKA PROJEKTA: 1056/2026	VRSTA PROJEKTA: PZI
	ŠTEVILKA NAČRTA: 1056/2026-E	VRSTA NAČRTA: GRADBENIŠTVO
Za gradnjo:	NOVOGRADNJA	
Objekt:	GASILSKI DOM BENEDIKT	
NAČRT: TLORIS TEMELJNE PLOŠČE armaturna mreža - spodnja cona		
Vodja projekta: IGOR GREGEC univ. dipl. inž. arh. ZAPS - A 1679	Pooblaščeni inženir: PRAMEZ SENVETER univ. dipl. inž. grad. IZS - G 4035	Sooblikovci:
Merilo: 1 : 50	Datum: september 2026	Številka risbe: 7