
TLORIS PRITLIČJA

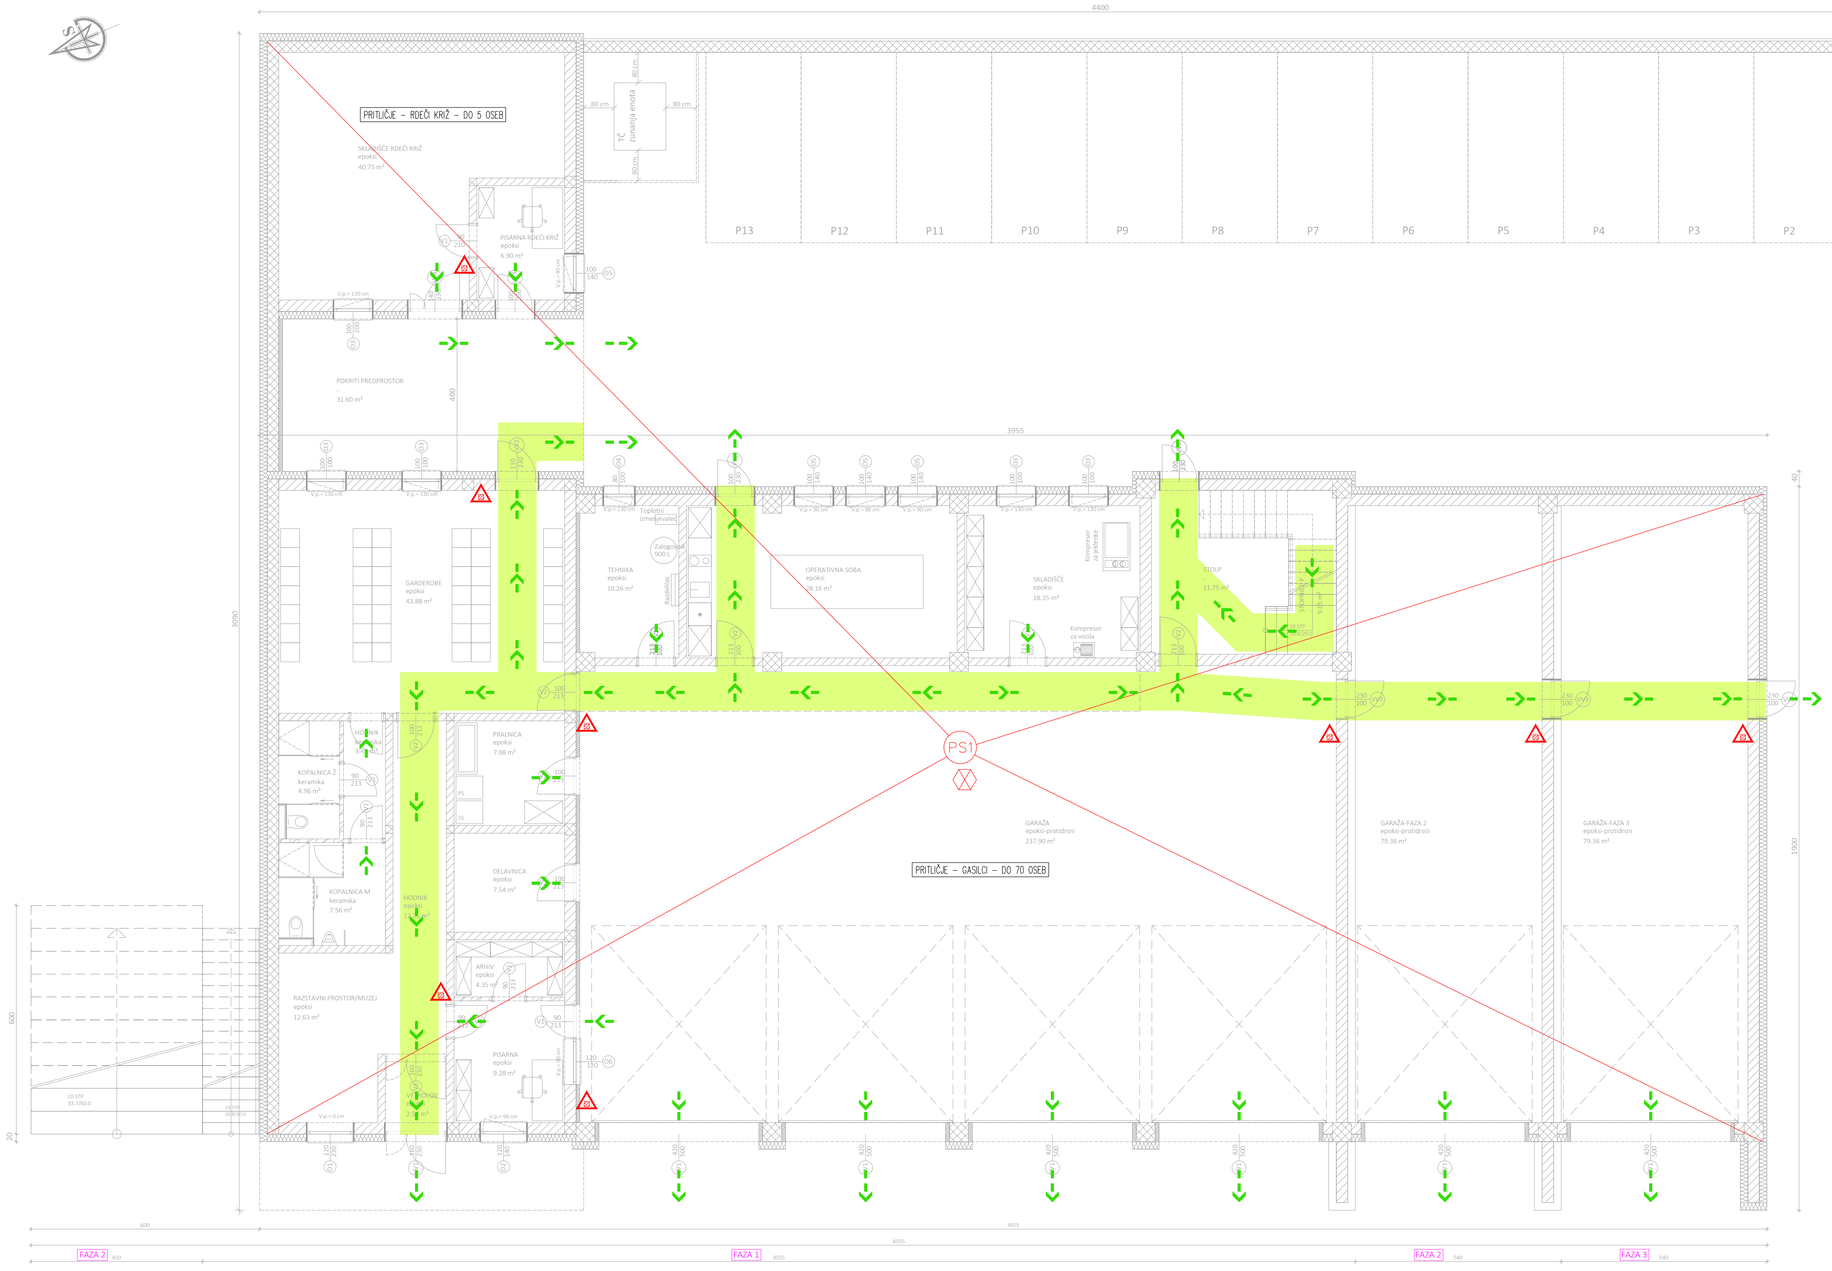

LEGENDA SIMBOLOV POŽARNE VARNOSTI	
	Požarna odpornost (R)EI 30
	Požarna odpornost (R)EI 60
PS1	Oznaka požarnega sektorja
DS1	Oznaka dimnega sektorja
	Izhod iz prostorov in objekta
	Smer evakuacije v objektu
	Ročni gasilni aparat na prah ABC S-6 kg
	Ročni gasilni aparat na plin CO_2 5 kg
	Varnostna razsvetljava na evakuacijski poti
	Avtomatsko javljanje in alarmiranje ob požaru
	Ročni javljalnik požara
	Sistem naravnega odvoda dima in toplote
	Notranji hidrant s cevjo DN25, dolžine 30m
	Požarna vrata s požarno odpornostjo $EI_2$30-C
	Požarna vrata s požarno odpornostjo $EI_2$60-C

Parcelna številka:
449/6
Katastrska občina:
520 – Benedikt (Benedikt)

V primeru nejasnosti kontaktirati projektanta

Investitor: OBČINA BENEDIKT Čolnikov trg 5 2234 Benedikt	Številka projekta: 1050/2025 Številka načrta: 1050/2025-PV	Vrsta projekta: PZI Vrsta načrta: Načrt požarne varnosti
Objekt: NOVOGRADNJA GASILSKEGA DOMA		
Risba: TLORIS PRITLIČJA NADSTROPJA MANSARDE		
Vodja projekta: Igor OREŠIČ univ.dipl.in2.arh. ZAPS PA 1679	Pooblaščeni inženir: Dušan GROSEK univ.dipl.in2.str. IZS PV0746	Biro23 Dušan Grosek s.p. Projektiranje, svetovanje, nadzor Regentova 18, 2000 Maribor GSM: 041 682 357 biro23@siol.net
Merilo: 1:75	Datum: September 2026	Številka risbe: 2