
TLORIS PRITLIČJA

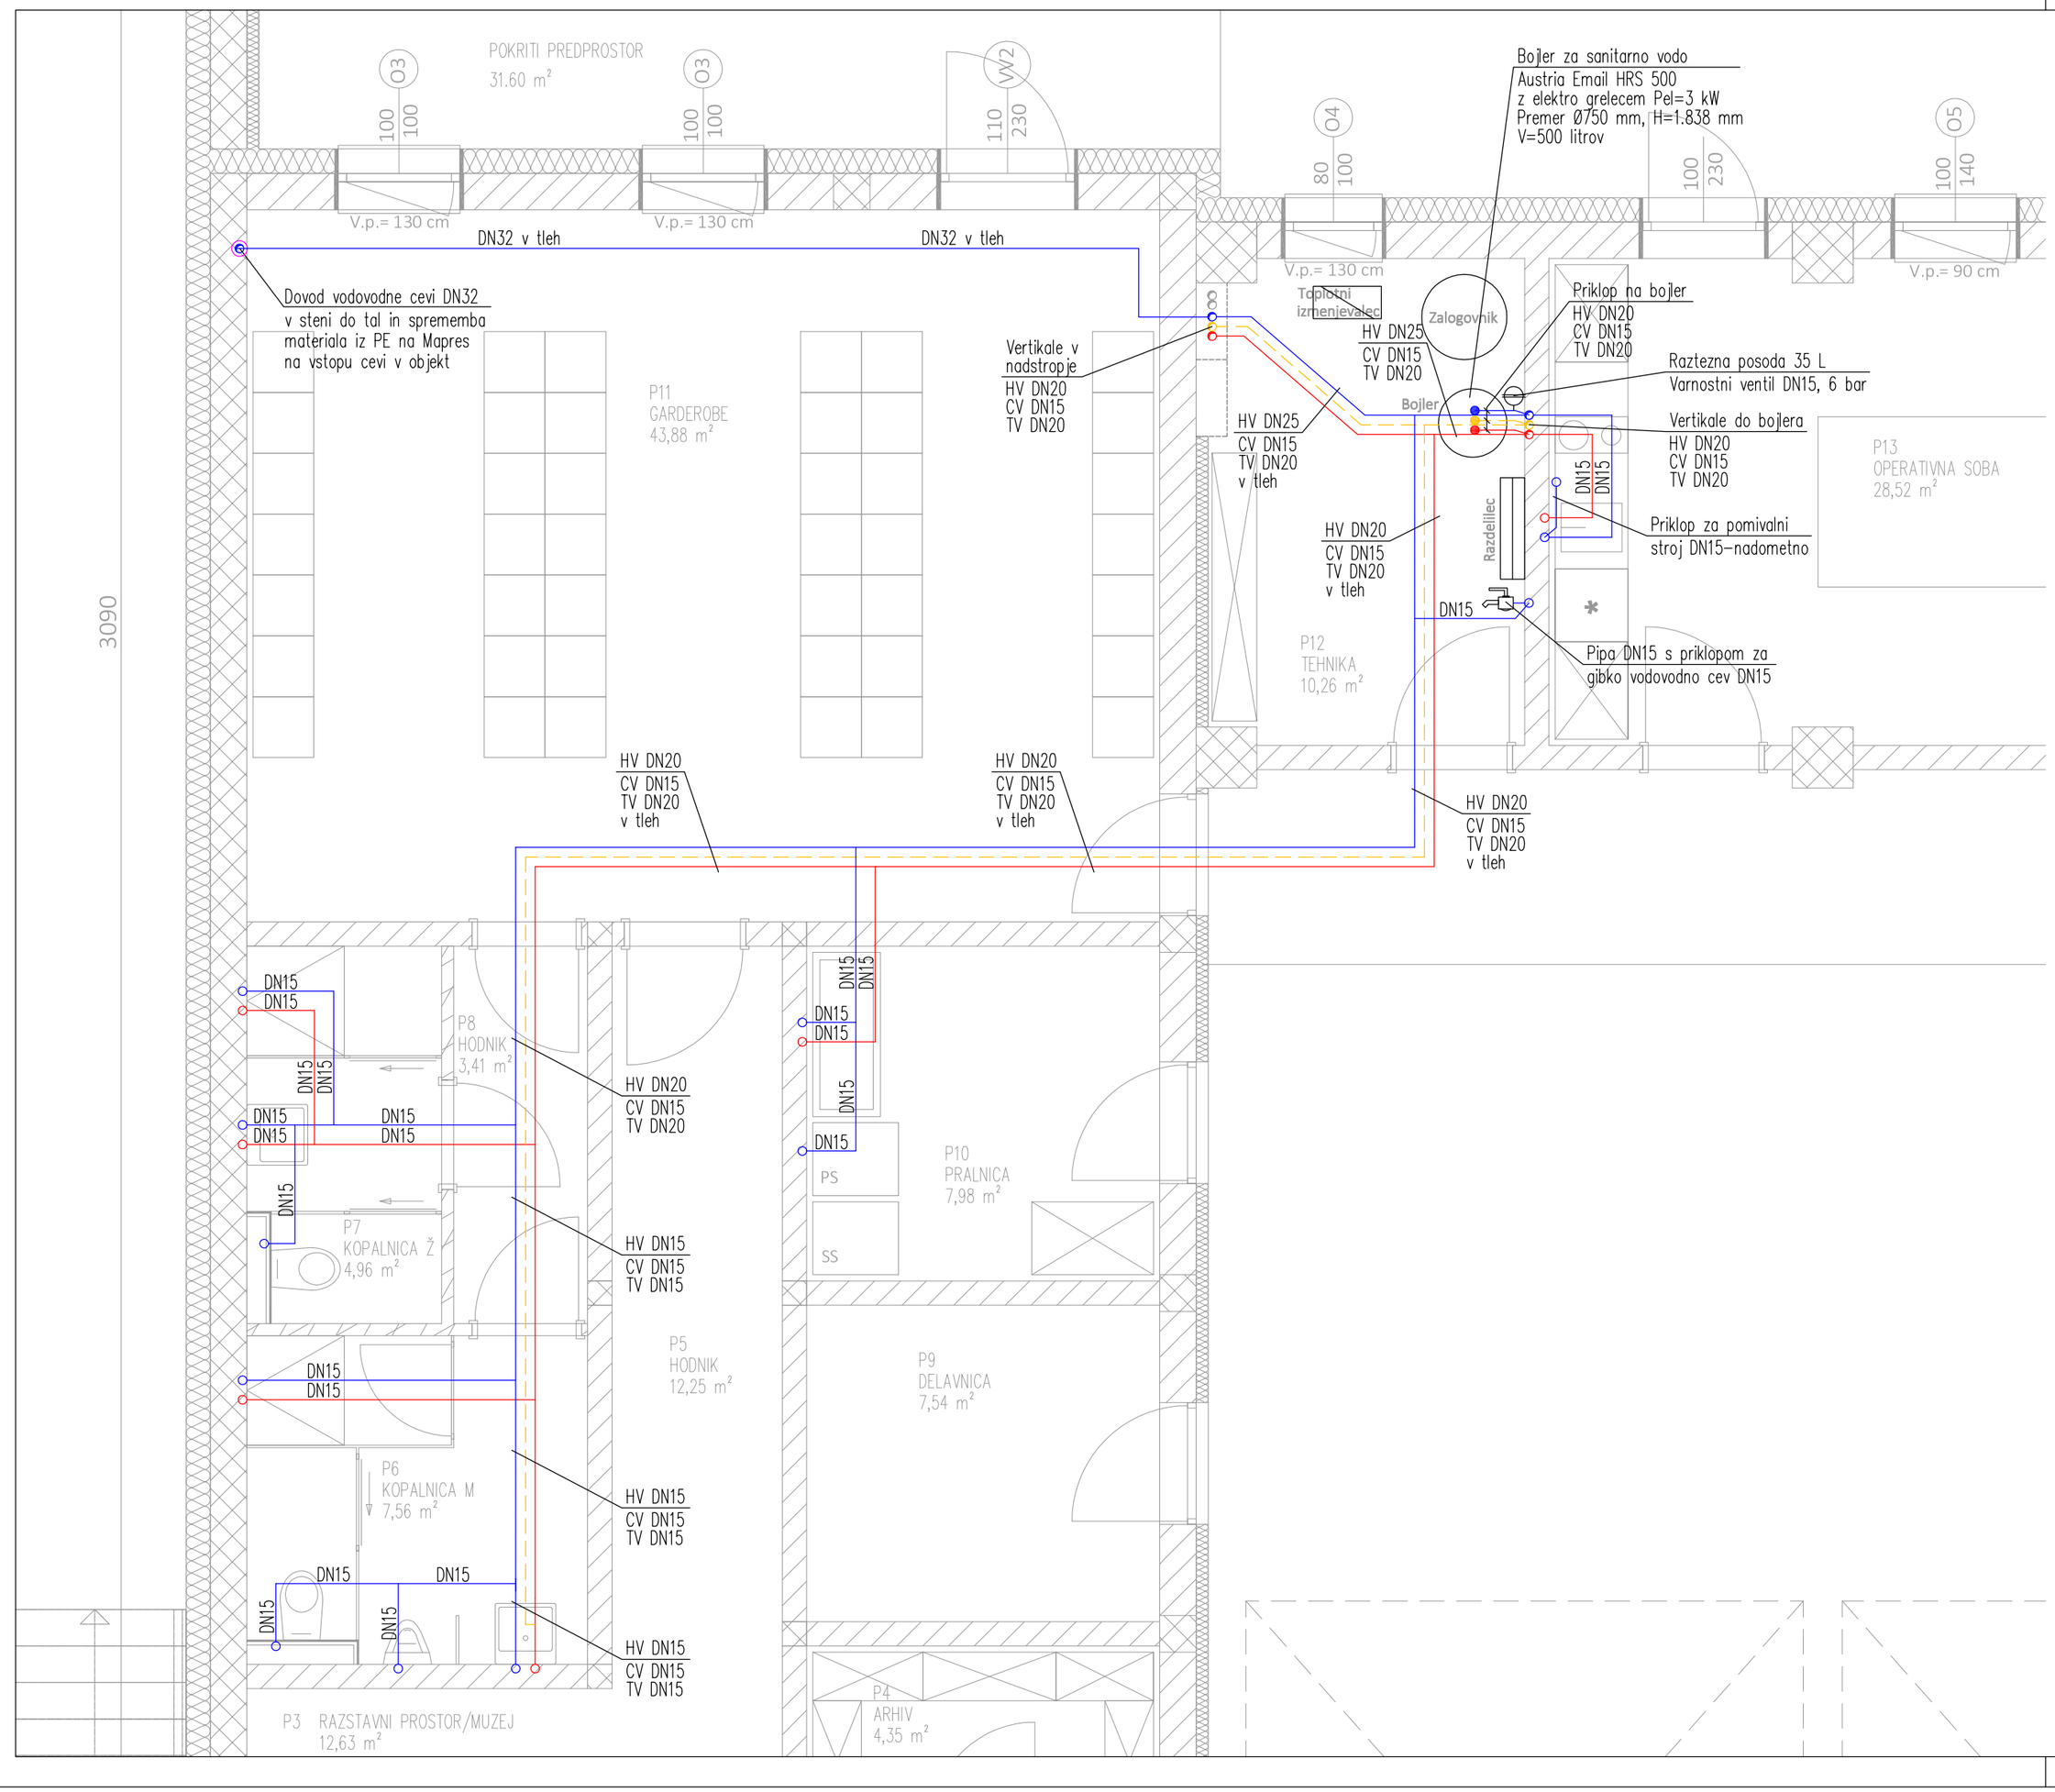

Dimenzija	MAPRES cev
DN15	ø18x1,0 mm
DN20	ø22x1,0 mm
DN25	ø28x1,2 mm
DN32	ø35x1,5 mm
DN40	ø42x1,5 mm

Dimenzija	Aluplast cev
DN12	ø16x2,00mm
DN15	ø20x2,25mm
DN20	ø25x2,50mm
DN25	ø32x3,00mm
DN32	ø40x4,00mm
DN40	ø50x4,50mm

Dimenzija	TOTRA cev
DN15	ø20x2,3 mm
DN20	ø25x2,7 mm
DN25	ø32x3,0 mm
DN32	ø40x4,2 mm
DN40	ø50x5,2 mm

LEGENDA:

- Hladna sanitarna voda
- Topla sanitarna voda
- Cirkulacija tople sanitarne vode

V primeru nejasnosti kontaktirati projektanta

Parcelna številka:
449/6
Katastrska občina:
520 – Benedikt (Benedikt)

Investitor: OBČINA BENEDIKT Čolnikov trg 5 2234 Benedikt	Številka projekta: 1050/2025 Številka načrta: 1050/2025–S	Vrsta projekta: PZI Vrsta načrta: Načrt strojnih instalacij
Objekt: NOVOGRADNJA GASILSKEGA DOMA		
Risba: VODOVOD – PRITLIČJE		
Vodja projekta: Igor OREŠIČ univ.dipl.inž.arh. ZAPS PA 1679	Pooblaščeni inženir: Dušan GROSEK univ.dipl.inž.str. IZS PV0746	Biro23 Dušan Grosek s.p. Projektiranje, svetovanje, nadzor Regentova 18, 2000 Maribor GSM: 041 682 357 biro23@siol.net
Merilo: 1:50	Datum: September 2026	Številka risbe: 2