
# TLORIS 1. NADSTROPJA

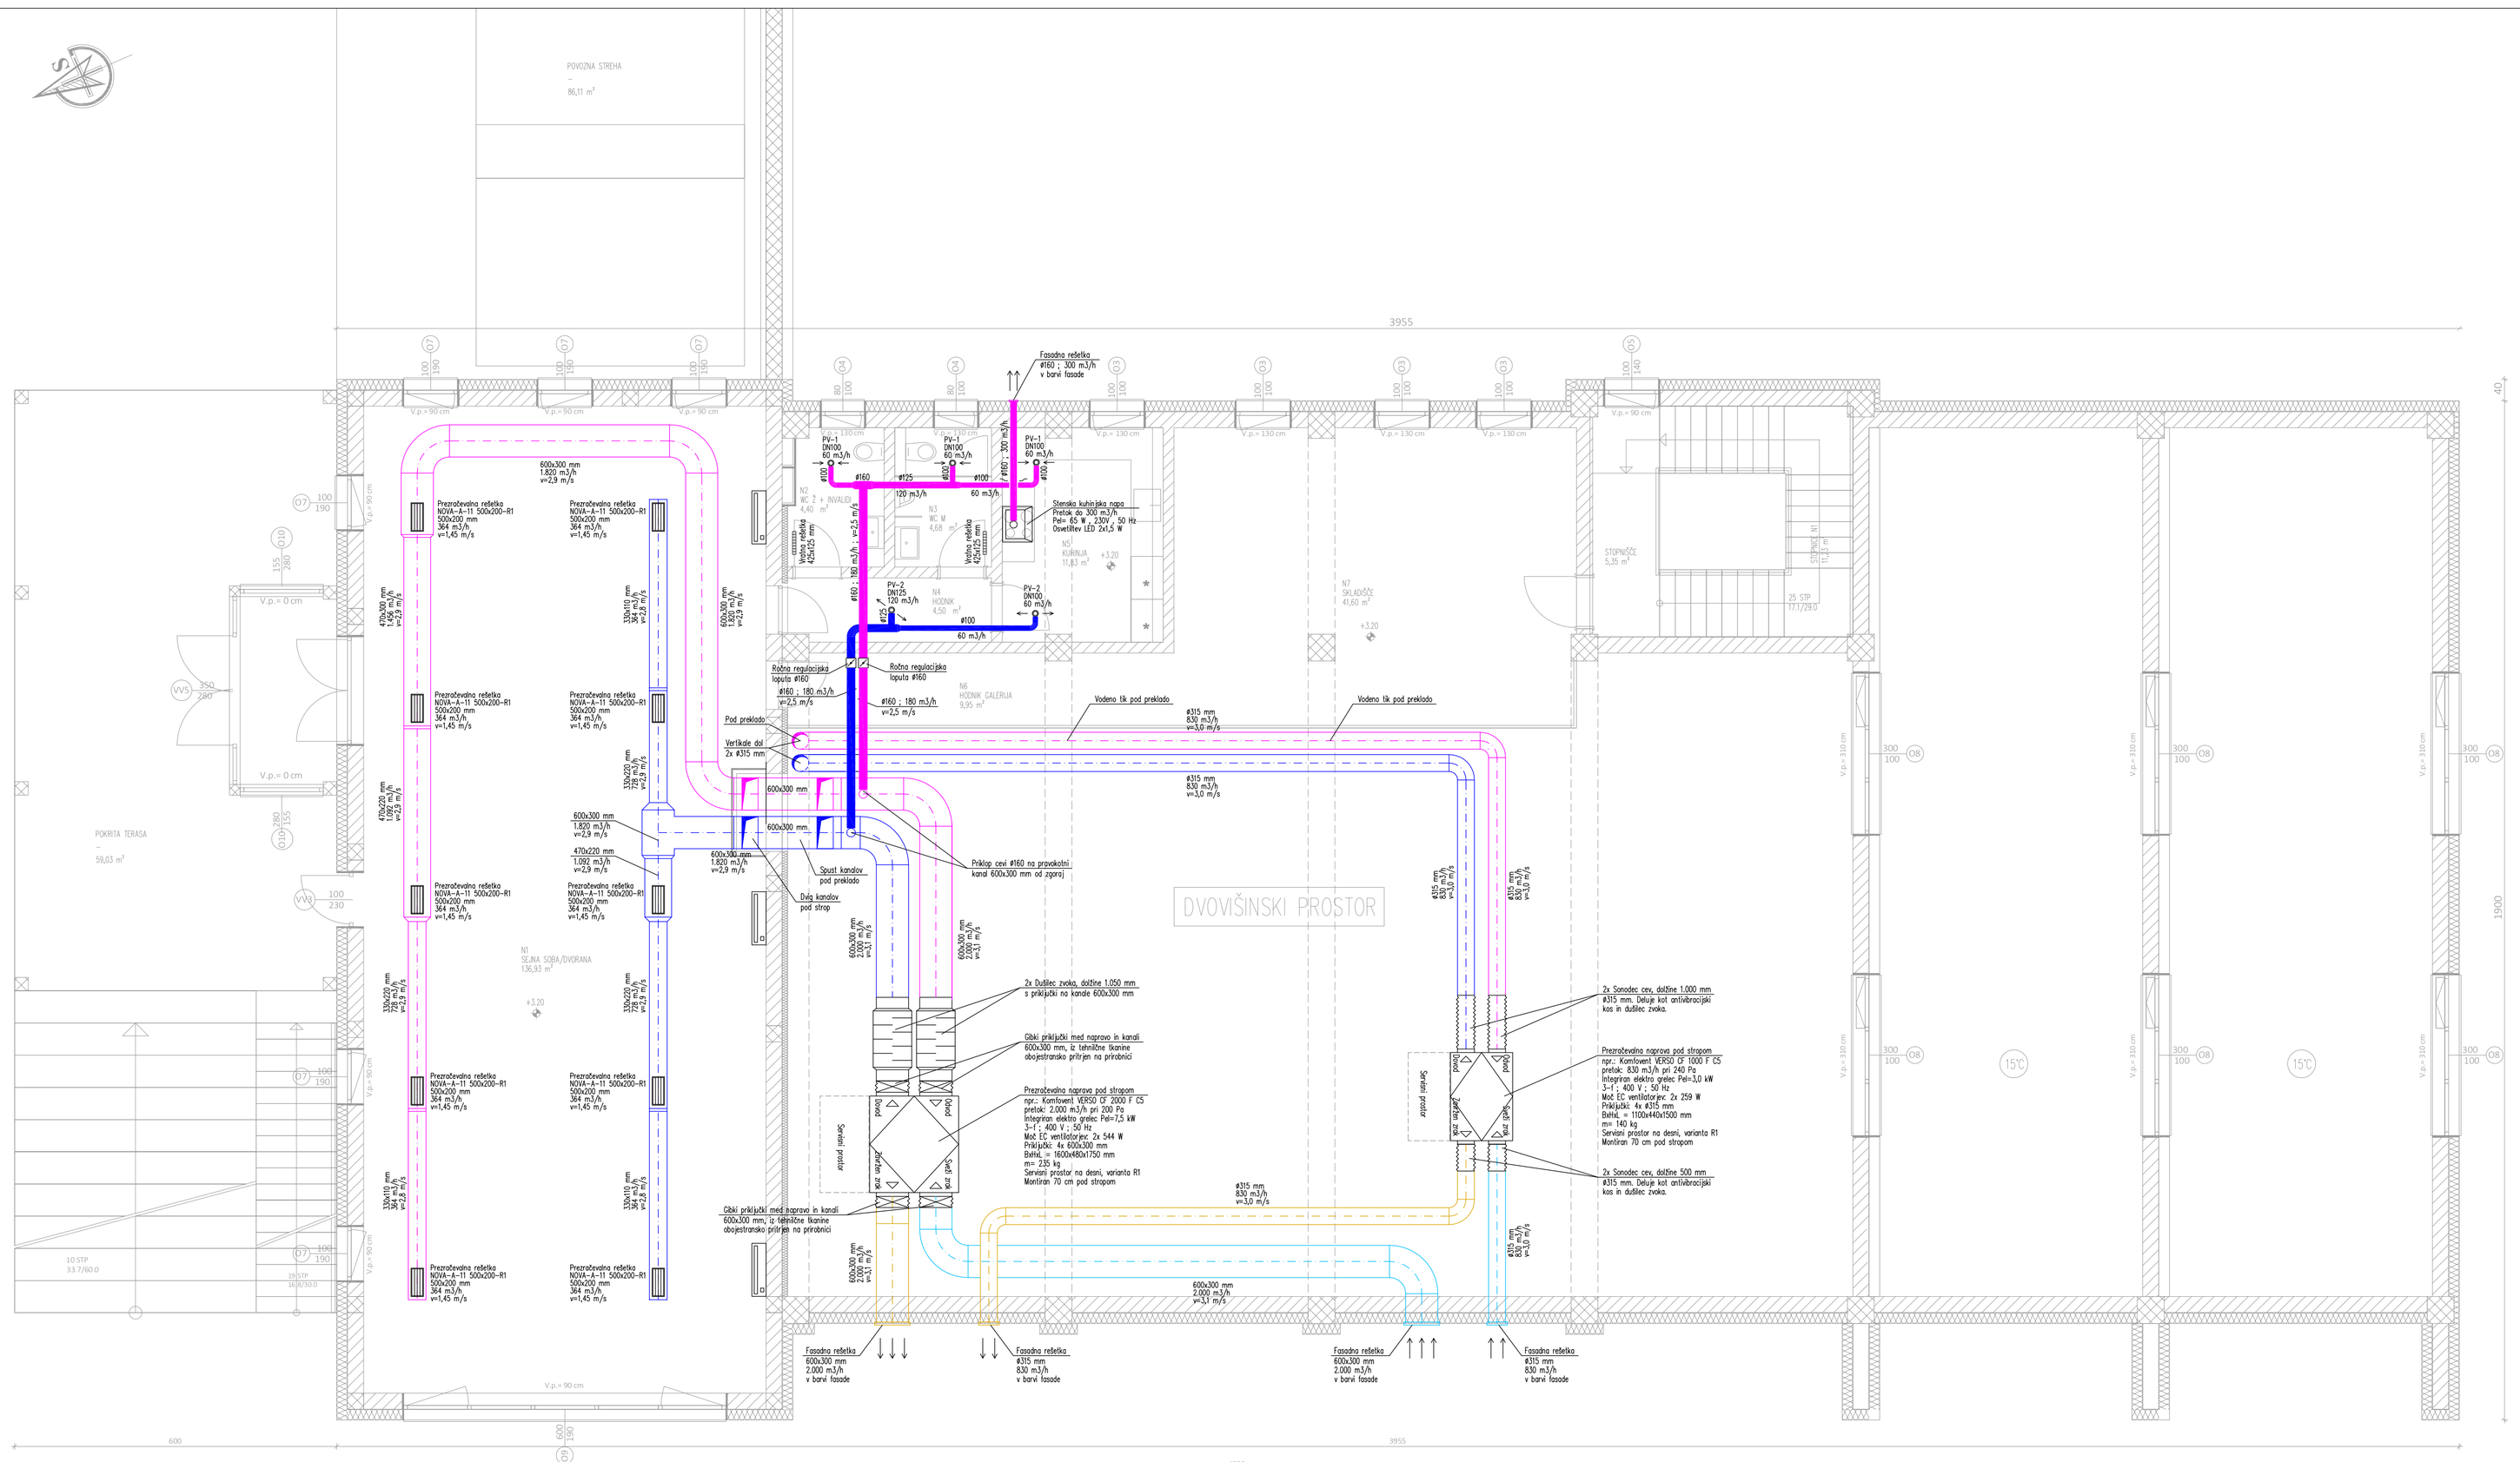


LEGENDA:

- Toplotno izolirani prezračevalni kanali dovedenega zraka v prostor
- Toplotno izolirani prezračevalni kanali odvedenega zraka iz prostora
- Toplotno izolirani prezračevalni kanali zavrženega zraka
- Toplotno izolirani prezračevalni kanali svežega zraka
- Spiro prezračevalni kanali – odvod zraka
- Spiro prezračevalni kanali – dovod zraka
- Prezračevalni ventil za dovod zraka. Nastavitev pretoka z nastavitvijo velikosti reže ventila.
- Prezračevalni ventil za odvod zraka. Nastavitev pretoka z nastavitvijo velikosti reže ventila.
- Prezračevalna rešetka NOVA-A-11 500x200-R1 z regulacijskim kosom R1 in ohišjem, nameščena pod kanalom na posebnek (nastavek) 500x200 mm
- Vratna rešetka pri tleh 425x125 mm

Parcelna številka:
449/6
Katastrska občina:
520 – Benedikt (Benedikt)

V primeru nejasnosti kontaktirati projektanta

| | | |
|---|---|---|
| Investitor:<br>OBČINA BENEDIKT<br>Čolnikov trg 5<br>2234 Benedikt | Številka projekta:<br>1050/2025<br>Številka načrta:<br>1050/2025–S | Vrsta projekta:<br>PZI<br>Vrsta načrta:<br>Načrt strojnih instalacij |
| Objekt: NOVOGRADNJA GASILSKEGA DOMA | | |
| Risba: PREZRAČEVANJE – 1. NADSTROPJE | | |
| Vodja projekta:<br>Igor OREŠIČ<br>univ.dipl.inž.arh.<br>ZAPS PA 1679 | Pooblaščeni inženir:<br>Dušan GROSEK<br>univ.dipl.inž.str.<br>IZS PV0746 | Biro23 Dušan Grosek s.p.<br>Projektiranje, svetovanje, nadzor<br>Kidričeva 23, 2000 Maribor<br>GSM: 041 693 397<br>biro23@siol.net |
| Merilo: 1:50 | Datum: September 2026 | Številka risbe: 11 |