
SHEMA DVIŽNIH VODOV ZA OGREVANJE

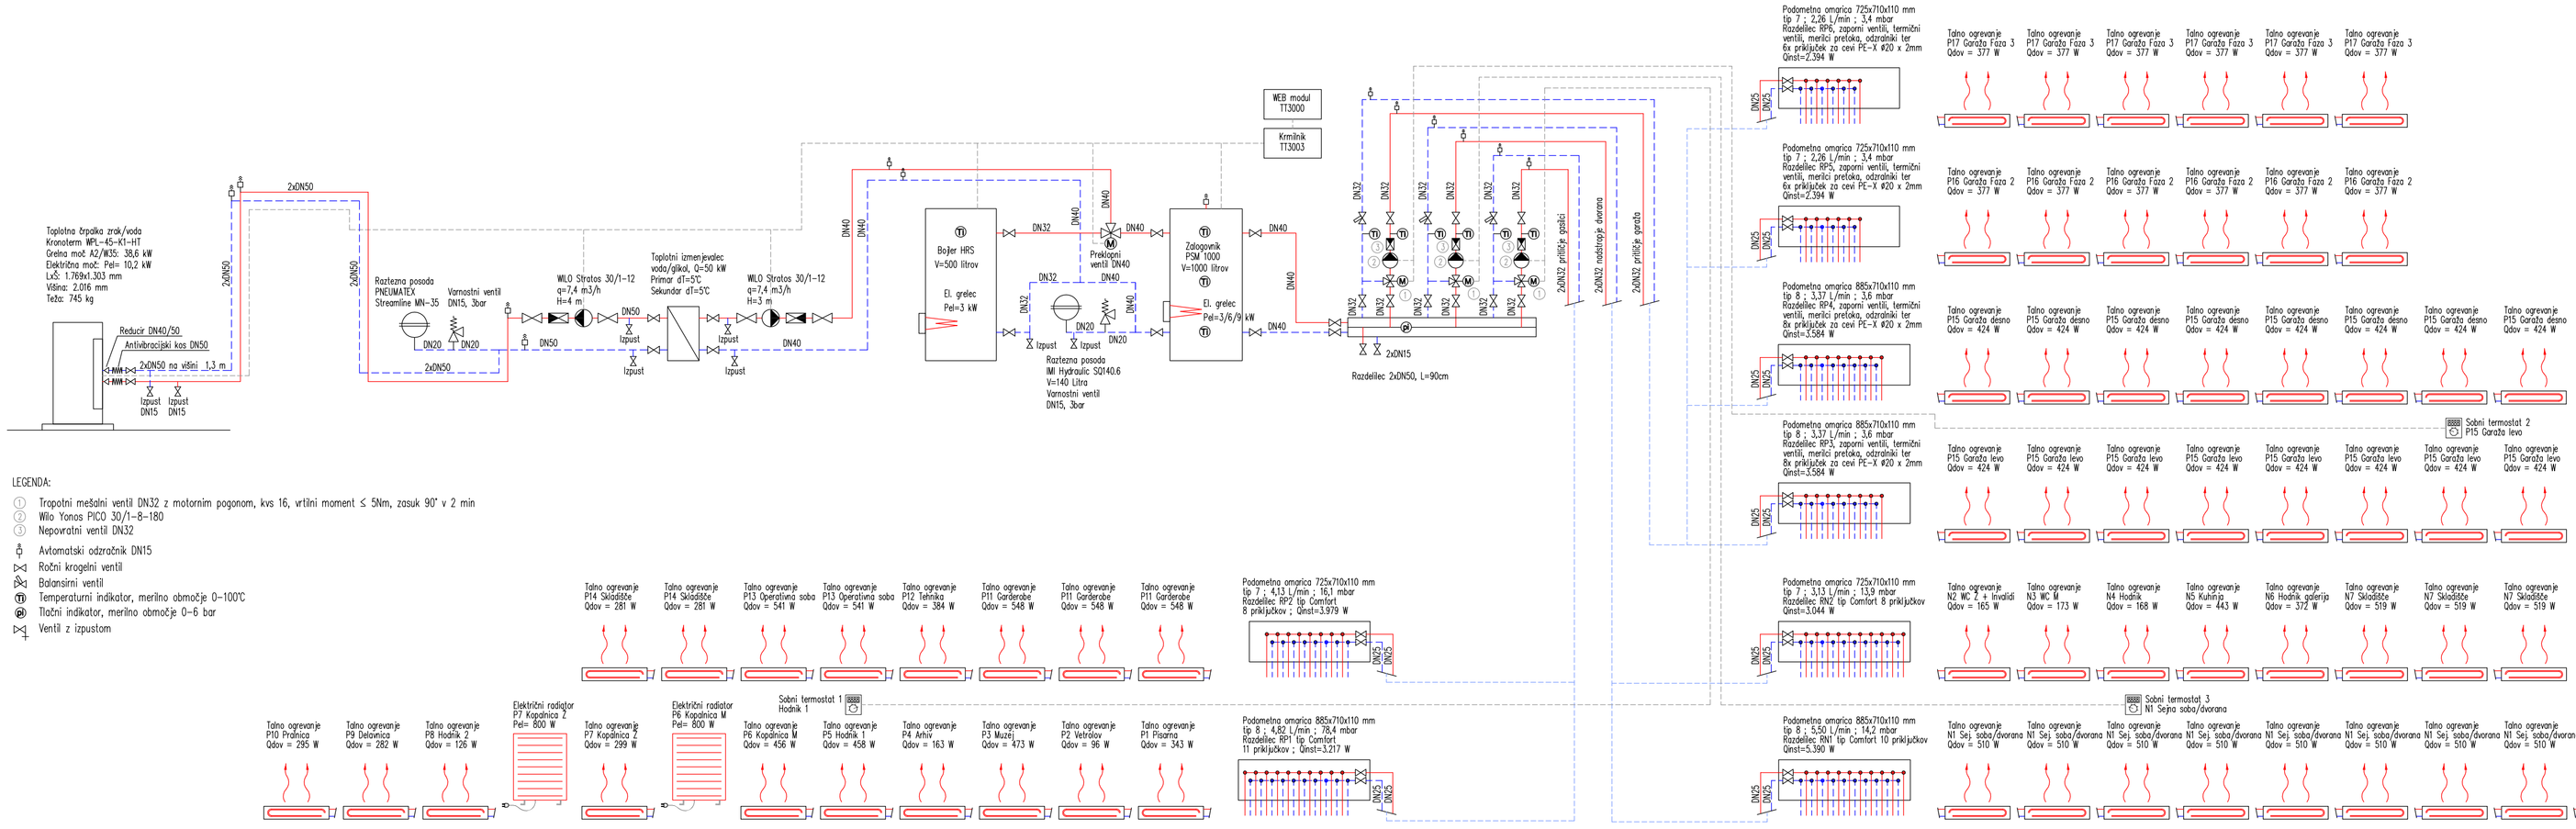

LEGENDA:

① Tripotni mešalni ventil DN32 z motornim pogonom, kvs 16, vrtilni moment ≤ 5Nm, zasuk 90° v 2 min
② Wilo Yonos PICO 30/1-8-180
③ Nepovratni ventil DN32
Avtomatski odzračnik DN15
Ročni krogelni ventil
Balansirni ventil
Temperaturni indikator, merilno območje 0-100°C
Tlačni indikator, merilno območje 0-6 bar
Ventil z izpustom

Parcelna številka:
449/6
Katastrska občina:
520 – Benedikt (Benedikt)

V primeru nejasnosti kontaktirati projektanta

Investitor: OBČINA BENEDIKT Čolnikov trg 5 2234 Benedikt	Številka projekta: 1050/2025 Številka načrta: 1050/2025-S	Vrsta projekta: PZI Vrsta načrta: Načrt strojnih instalacij
Objekt:	NOVOGRADNJA GASILSKEGA DOMA	
Risba:	SHEMA DVIŽNIH VODOV ZA OGREVANJE	
Vodja projekta: Igor OREŠIČ. univ.dipl.inž.arh. ZAPS PA 1679	Pooblaščeni inženir: Dušan GROSEK univ.dipl.inž.str. IZS PV0746	Dušan Grosek s.p. Projektiranje, svetovanje, nadzor Ulica Ivana Cankarja 1 2250 Ptuj GSM: 041 882 387 dusan@gmail.com
Merilo: /	Datum: September 2026	Številka risbe: 13