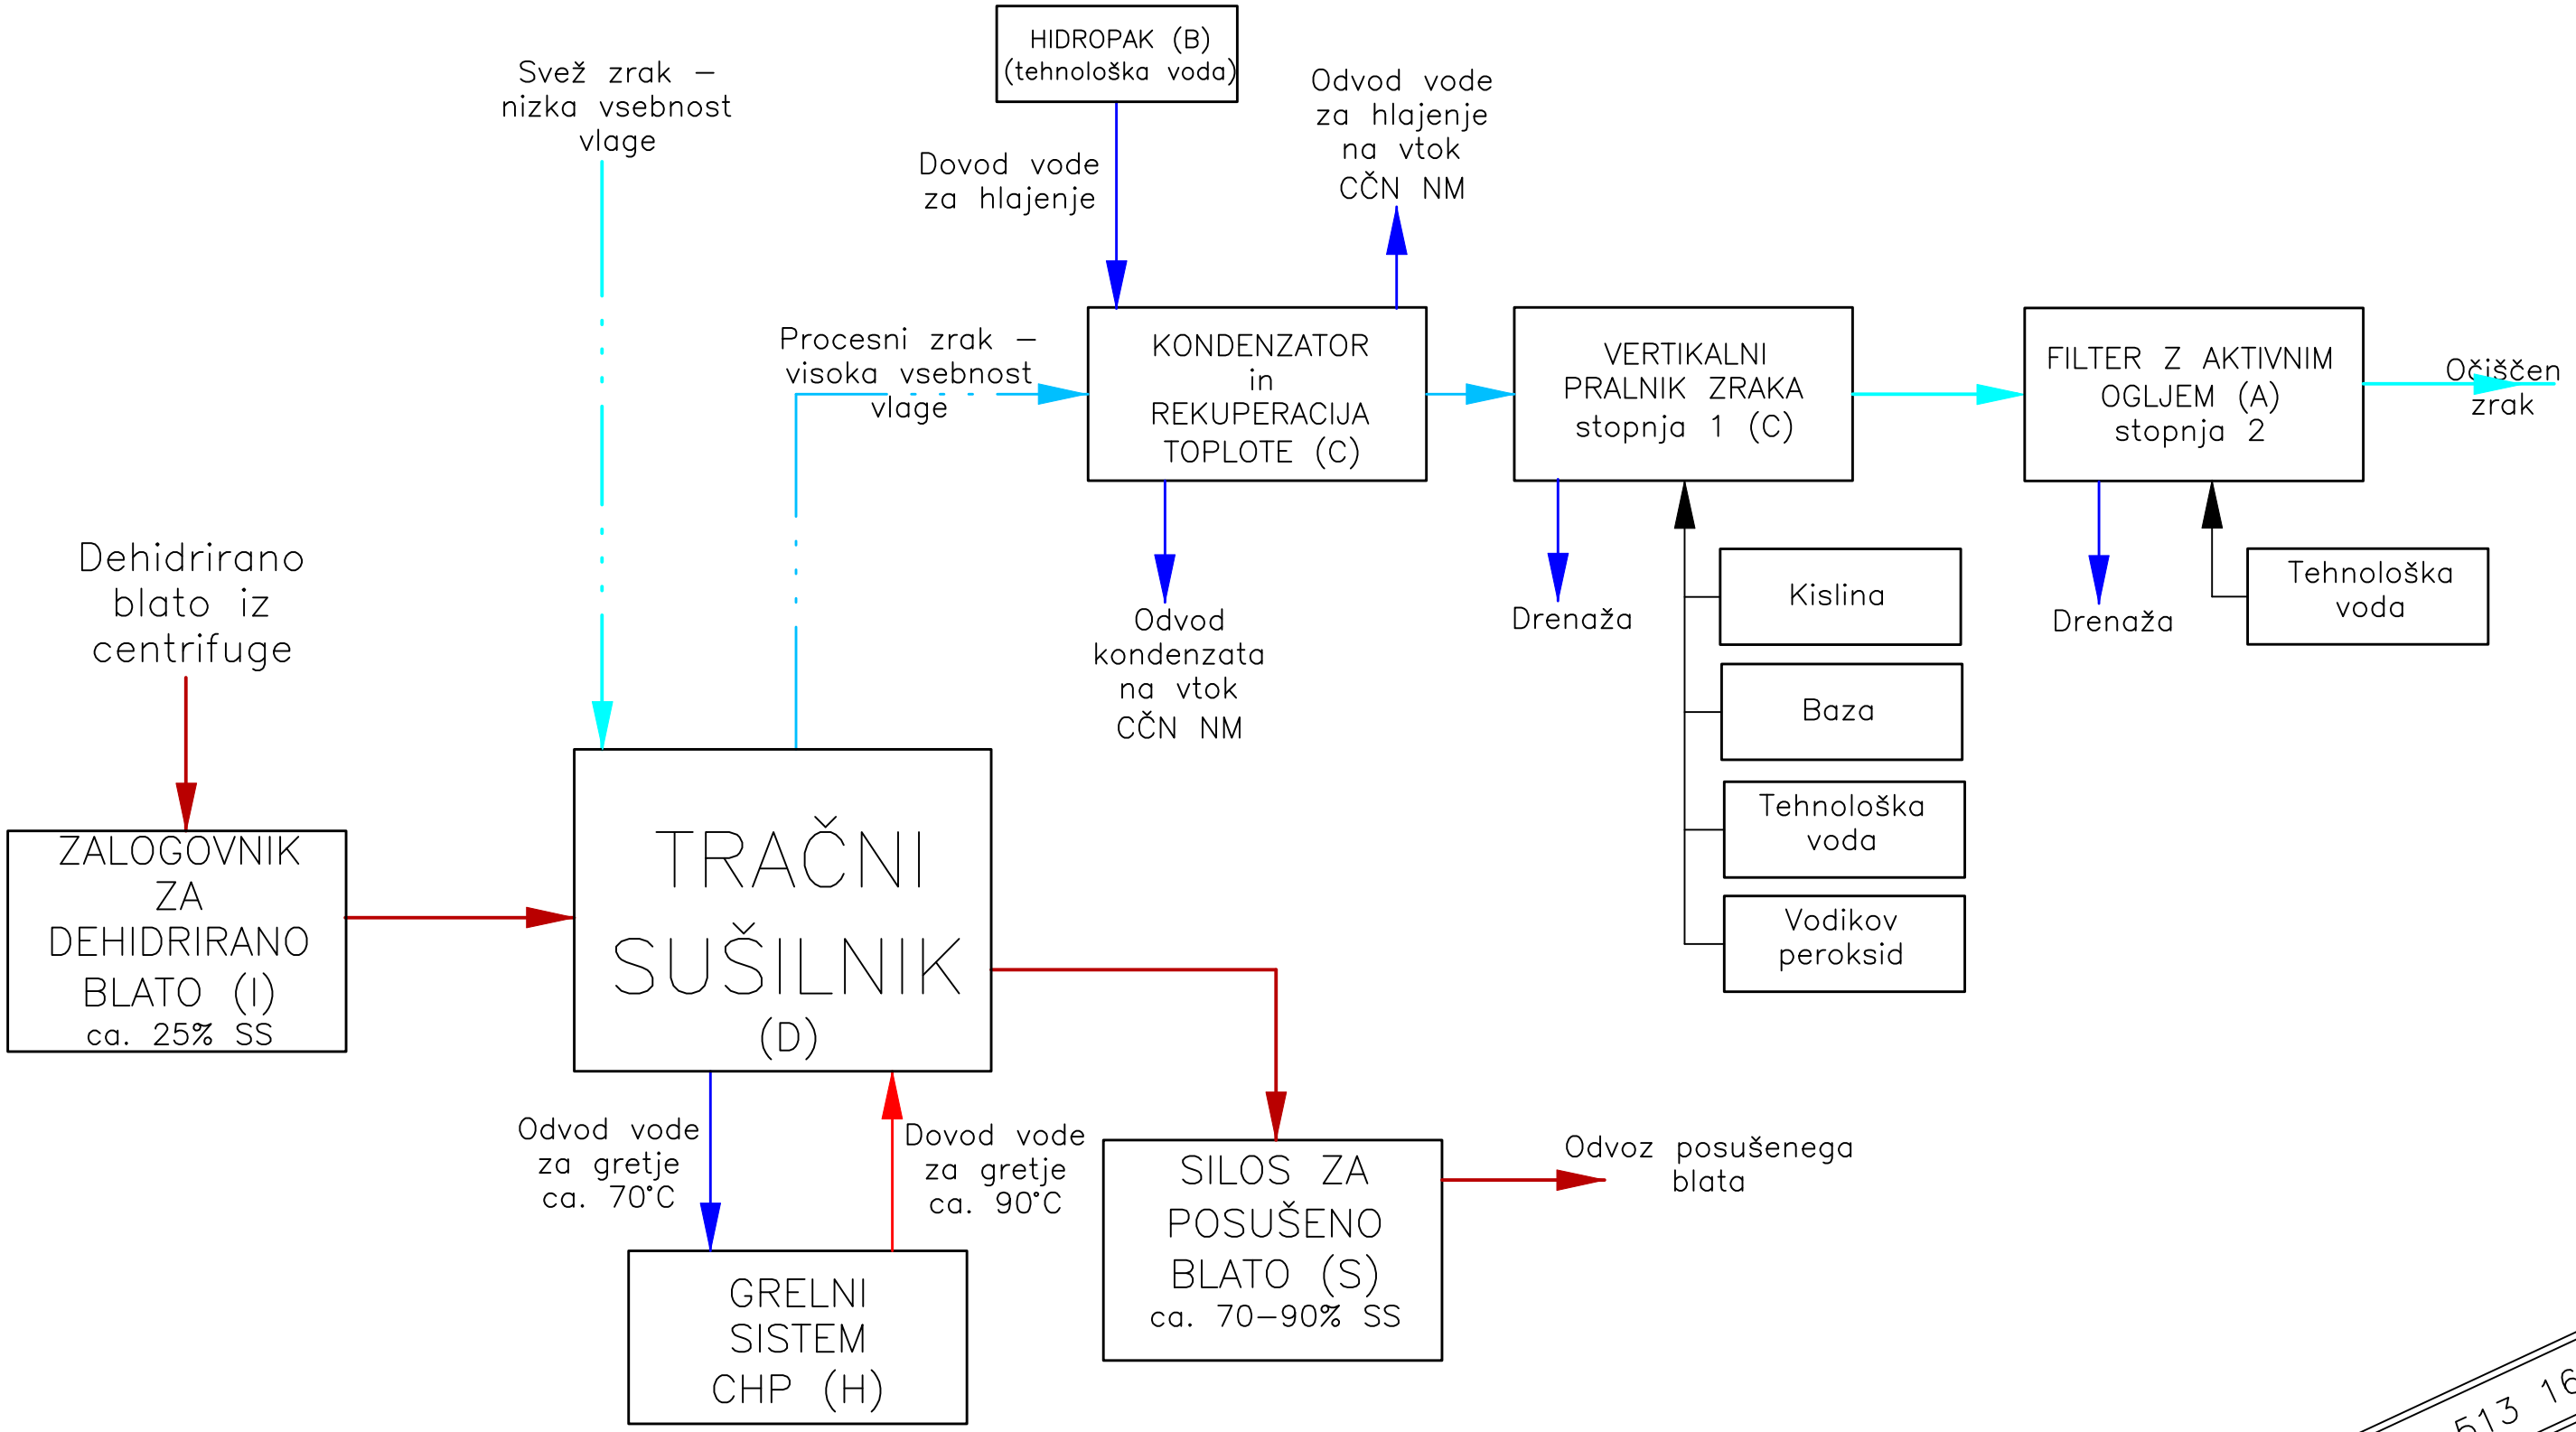


REAKTOR, d.o.o., Vinica 42 c, 8344 Vinica, tel 041 513 162

Objekt: CČN NOVO MESTO DOPOLNITEV OBDELAVA BLATA
Vsebina: BLOK SHEMA
Odg. vodja projekta: IGOR DERLINK, univ. dipl. inž. arh. Id.št.: ZAPS 0244 A
Odgovorni projektant: Damjan Mikšič, univ.dipl.inž. Id.št.: TK 0584
Obdelal: Damjan Mikšič, univ.dipl.inž.
Št. projekta: 119/2013–15
Risba št: 002
Št. načrta: D–143/2015
Izdelano: 01.10.2015
Načrt: tehnološki
Faza: PID
verzija: 1
MESTNA OBČINA NM