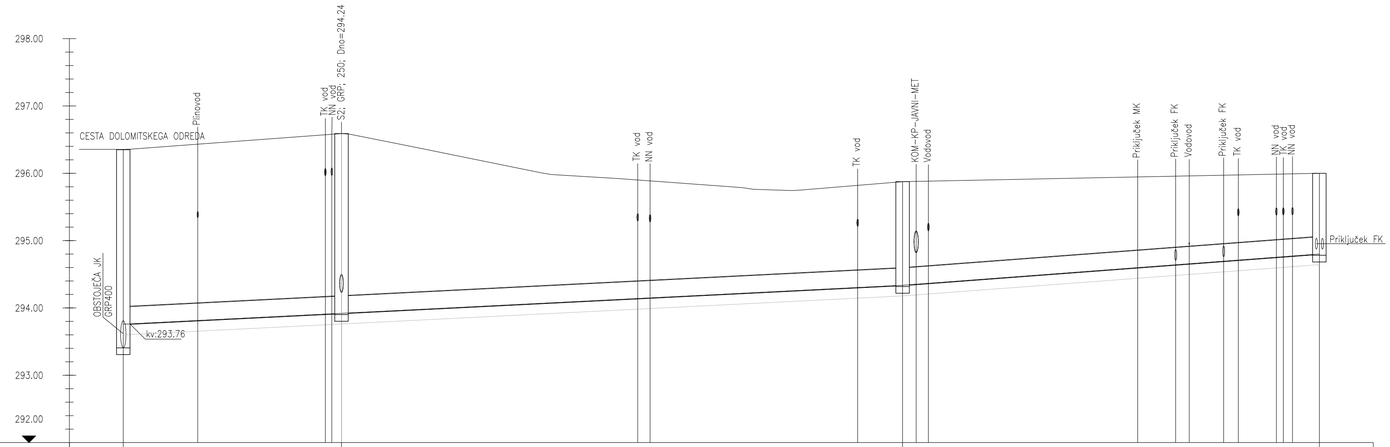


IME	S1-1	S1-2	S1-3	S1-4
PREMER JAŠKA	ø100	ø100	ø100	ø100
STACIONAŽA	0.0	16.2	57.9	88.8
KOTA OBST. TERENA				
KOTA NIVELETE CESTE	296.35	296.59	295.88	296.00
KOTA NIVELETE CEVI	293.76	293.92	294.34	294.80
KOTA DNA JAŠKA	293.42	293.91	294.33	294.79
GLOBINA NIVELETE CEVI	2.59	2.67	1.54	1.20
GLOBINA IZKOPA	2.75	2.83	1.70	1.36
PADEC [%]		1.00	1.50	
MATERIAL, PROFIL, DOLŽINA		GRP 250 16.2m	GRP 250 41.7m	GRP 250 31.0m

VZDOLŽNI PROFIL KANALA S1
M 1:250/50

Opis spremembe:	Datum:	Podpis:


KOMUNALA PROJEKT
Družba za projektiranje in inženiring, d.o.o. Ljubljana

Prušnikova 95, 1210 Lj.-Šentvid
+386 1 51 40 221
+386 31 317 124
komunala.jure@gmail.com
www.komunalaprojekt.com

Investitor:	MESTNA OBČINA LJUBLJANA MESTNI TRG 1 1000 LJUBLJANA
Naziv gradnje:	DOGRADITEV JAVNE CESTE, KANALIZACIJE IN VODOVODA ZARADI GRADNJE STANOVANJSKIH OBJEKTOV OB CESTI DOLOMITSKEGA ODREDA

vrsta proj. dok.:	št. proj.:	št. načrta:
DGD	1556/N-23	1556/N-23

Vodja projekta:	Nikola Nosan, grad.tehnik	IZS-G-9086
Pooblaščeni inž.:	Nikola Nosan, grad.tehnik	IZS-G-9086
Sodelavci:	Jure Miekuž, mag.inž.ok.grad.	
Datum izdelave:	februar 2024	list: 7.

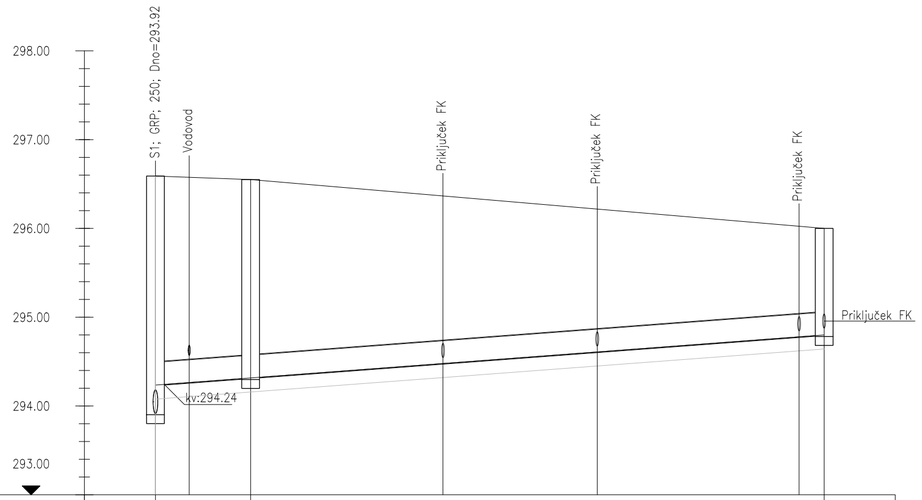

IME	S1–2	S2–1	S2–2
PREMER JAŠKA	ø100	ø100	ø100
STACIONAŽA	0.0	5.4	37.6
KOTA OBST. TERENA			
KOTA NIVELETE CESTE	296.59	296.55	296.00
KOTA NIVELETE CEVI	294.24	294.32	294.80
KOTA DNA JAŠKA	293.91	294.31	294.79
GLOBINA NIVELETE CEVI	2.67	2.23	1.20
GLOBINA IZKOPA	2.83	2.39	1.36
PADEC [%]		1.50	
MATERIAL, PROFIL, DOLŽINA		GRP 250 5.4m	GRP 250 32.3m

VZDOLŽNI PROFIL KANALA S2
M 1:250/50

Opis spremembe:	Datum:	Podpis:


KOMUNALA PROJEKT
Družba za projektiranje in inženiring, d.o.o. Ljubljana
Prušnikova 95, 1210 Lj–Šentvid
+386 1 51 40 221
+386 31 317 124
komunala.jure@gmail.com
www.komunalaprojekt.com

Investitor:	MESTNA OBČINA LJUBLJANA MESTNI TRG 1 1000 LJUBLJANA
Naziv gradnje:	DOGRADITEV JAVNE CESTE, KANALIZACIJE IN VODOVODA ZARADI GRADNJE STANOVANJSKIH OBJEKTOV OB CESTI DOLOMITSKEGA ODREDA

vrsta proj. dok.:	št. proj.:	št. načrta:
DGD	1556/N-23	1556/N-23

Vodja projekta:	Nikola Nosan, grad.tehnik	IZS-G-9086
Pooblaščeni inž.:	Nikola Nosan, grad.tehnik	IZS-G-9086
Sodelavci:	Jure Mlekuž, mag.inž.ok.grad.	
Datum izdelave:	februar 2024	list: 8.

VZDOLŽNI PROFIL KANALA M1
M 1:250/50

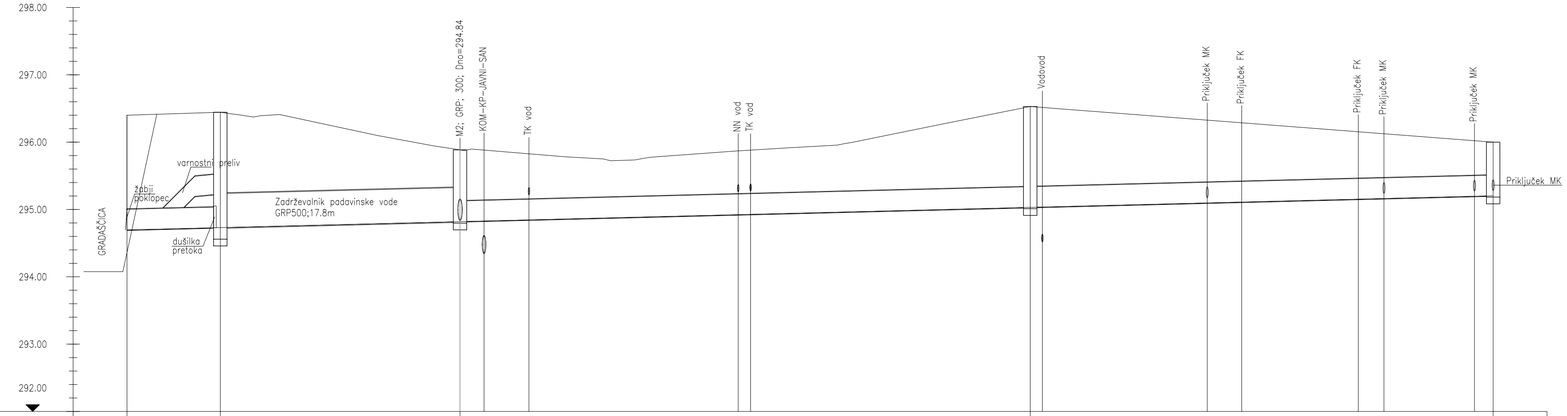

IME	iztok	M1–1	M1–2	M1–3	M1–4
PREMER JAŠKA	ø0	ø100	ø100	ø100	ø100
STACIONAŽA	0.0	6.9	24.7	67.1	101.4
KOTA OBST. TERENA					
KOTA NIVELETE CESTE	296.40	296.44	295.89	296.53	296.00
KOTA NIVELETE CEVI	294.70	294.73	294.82	295.03	295.20
KOTA DNA JAŠKA	294.69	294.57	294.81	295.02	295.19
GLOBINA NIVELETE CEVI	1.70	1.71	1.07	1.50	0.80
GLOBINA IZKOPA					
PADEC [%]		0.50			
MATERIAL, PROFIL, DOLŽINA		GRP 300 6.9m	GRP 500 17.8m	GRP 300 42.3m	GRP 300 34.4m


Opis spremembe:	Datum:	Podpis:

KOMUNALA PROJEKT
Družba za projektiranje in inženiring, d.o.o. Ljubljana
Prušnikova 95, 1210 Lj.-Šentvid
+386 1 51 40 221
+386 31 317 124
komunala.jure@gmail.com
www.komunalaprojekt.com

Investitor:	MESTNA OBČINA LJUBLJANA MESTNI TRG 1 1000 LJUBLJANA
Naziv gradnje:	DOGRADITEV JAVNE CESTE, KANALIZACIJE IN VODOVODA ZARADI GRADNJE STANOVANJSKIH OBJEKTOV OB CESTI DOLOMITSKEGA ODREDA

vrsta proj. dok.:	DGD	št. proj.:	1556/N-23	št. načrta:	1556/N-23

Vodja projekta:	Nikola Nosan, grad.tehnik	IZS-G-9086	
Pooblaščeni inž.:	Nikola Nosan, grad.tehnik	IZS-G-9086	
Sodelavci:	Jure Miekuž, mag.inž.ok.grad.	list:	9.
Datum izdelave:	februar 2024		

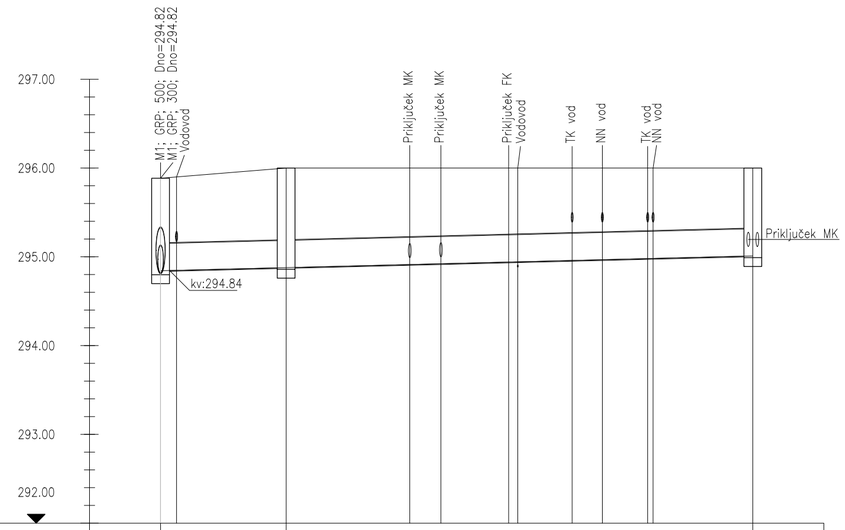

IME	M1–2	M2–1	M2–2
PREMER JAŠKA	ø100	ø100	ø100
STACIONAŽA	0.0	7.1	33.3
KOTA OBST. TERENA			
KOTA NIVELETE CESTE	295.89	296.00	296.00
KOTA NIVELETE CEVI	294.84	294.88	295.01
KOTA DNA JAŠKA	294.81	294.87	295.00
GLOBINA NIVELETE CEVI	1.07	1.12	0.99
GLOBINA IZKOPA			
PADEC [%]		0.50	
MATERIAL, PROFIL, DOLŽINA		GRP 300 7.1m	GRP 300 26.3m

VZDOLŽNI PROFIL KANALA M2
M 1:250/50


Opis spremembe:	Datum:	Podpis:

KOMUNALA PROJEKT
Družba za projektiranje in inženiring, d.o.o. Ljubljana
Prušnikova 95, 1210 Lj–Šentvid
+386 1 51 40 221
+386 31 317 124
komunala.jure@gmail.com
www.komunalaprojekt.com

Investitor:	MESTNA OBČINA LJUBLJANA MESTNI TRG 1 1000 LJUBLJANA
Naziv gradnje:	DOGRADITEV JAVNE CESTE, KANALIZACIJE IN VODOVODA ZARADI GRADNJE STANOVANJSKIH OBJEKTOV OB CESTI DOLOMITSKEGA ODREDA

vrsta proj. dok.:	št. proj.:	št. načrta:
DGD	1556/N–23	1556/N–23

Vodja projekta:	Nikola Nosan, grad.tehnik	IZS–G–9086
Pooblaščeni inž.:	Nikola Nosan, grad.tehnik	IZS–G–9086
Sodelavci:	Jure Mlekuž, mag.inž.ok.grad.	list: 10.
Datum izdelave:	februar 2024	

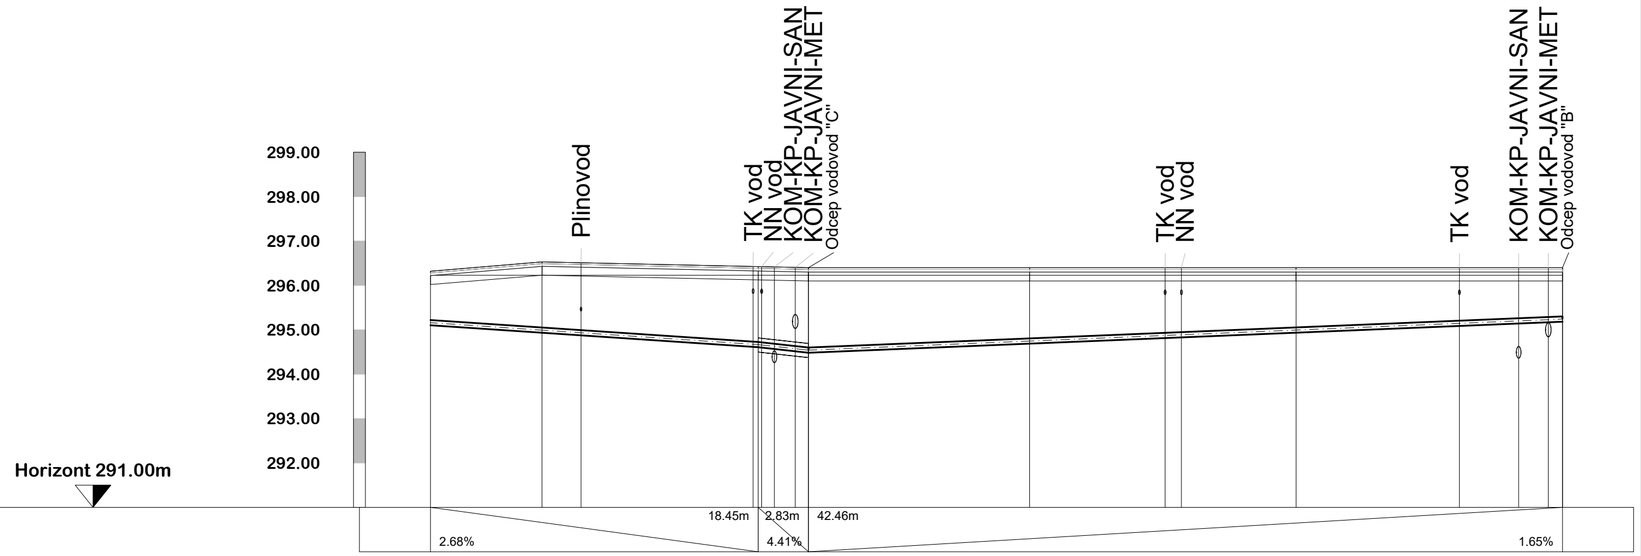

Padec							
OZNAKA TOCKE	1			2			3
TEREN	296.32	296.53		296.42	296.40		296.40
KOTA NOVE NIVELETE	296.32	296.53		296.42	296.40		296.40
KOTA TEMENA VODOVODA	295.22	295.05		294.73	294.60		295.30
KOTA DNA VODOVODA	295.10	294.93		294.61	294.48		295.18
GLOBINA TEMENA VODOVODA	1.10	1.48		1.70	1.80		1.10
KONCNA GLOBINA VODOVODA	1.21	1.59		1.81	1.91		1.21
GLOBINA IZKOPA	1.32	1.70		1.92	2.02		1.32
STACIONAZA	0m 0.00	6.28		18.45	21.28		63.73
RAZMAK		6.28	12.17	2.83	12.45	15.00	15.00
VRSTA CEVI, MATERIAL, PREMER CEVI	vodovod "A" NL DN100;63.73m						

VZDOLŽNI PROFIL VODOVOD "A"
M 1:250/100


Opis spremembe:	Datum:	Podpis:

KOMUNALA PROJEKT
Družba za projektiranje in inženiring, d.o.o. Ljubljana
Prušnikova 95, 1210 Lj-Šentvid
+386 1 51 40 221
+386 31 317 124
komunala.jure@gmail.com
www.komunalaprojekt.com

Investitor:	MESTNA OBČINA LJUBLJANA MESTNI TRG 1 1000 LJUBLJANA
Naziv gradnje:	DOGRADITEV JAVNE CESTE, KANALIZACIJE IN VODOVODA ZARADI GRADNJE STANOVANJSKIH OBJEKTOV OB CESTI DOLOMITSKEGA ODREDA

vrsta proj. dok.:	št. proj.:	št. načrta:
DGD	1556/N-23	1556/N-23

Vodja projekta:	Nikola Nosan, grad.tehnik	IZS-G-9086
Pooblaščeni inž.:	Nikola Nosan, grad.tehnik	IZS-G-9086
Sodelavci:	Jure Mlekuž, mag.inž.ok.grad.	list: 11.
Datum izdelave:	februar 2024	

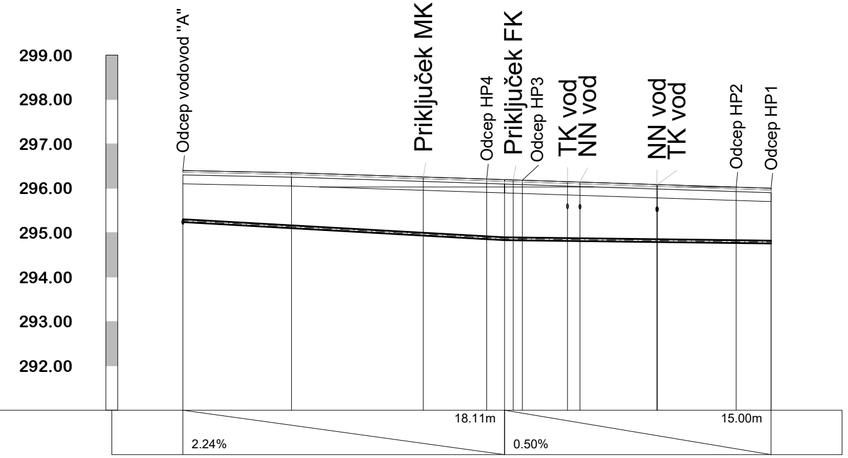

OZNAKA TOCKE	3			4
TEREN	296.40	296.35	296.19	296.00
KOTA NOVE NIVELETE	296.40	296.35	296.19	296.00
KOTA TEMENA VODOVODA	295.30	295.16	294.89	294.82
KOTA DNA VODOVODA	295.24	295.10	294.83	294.76
GLOBINA TEMENA VODOVODA	1.10	1.19	1.30	1.18
KONCNA GLOBINA VODOVODA	1.16	1.25	1.36	1.24
GLOBINA IZKOPA	1.32	1.35	1.46	1.34
STACIONAZA	0m 0.00	6.12	18.11	33.11
RAZMAK		6.12	11.99	15.00
VRSTA CEVI, MATERIAL, PREMER CEVI	vodovod "B" PE-HD DN63;33.11m			

VZDOLŽNI PROFIL VODOVOD "B"
M 1:250/100


Opis spremembe:	Datum:	Podpis:

KOMUNALA PROJEKT
Družba za projektiranje in inženiring, d.o.o. Ljubljana
Prušnikova 95, 1210 Lj-Šentvid
+386 1 51 40 221
+386 31 317 124
komunala.jure@gmail.com
www.komunalaprojekt.com

Investitor:	MESTNA OBČINA LJUBLJANA MESTNI TRG 1 1000 LJUBLJANA
Naziv gradnje:	DOGRADITEV JAVNE CESTE, KANALIZACIJE IN VODOVODA ZARADI GRADNJE STANOVANJSKIH OBJEKTOV OB CESTI DOLOMITSKEGA ODREDA

vrsta proj. dok.:	št. proj.:	št. načrta:
DGD	1556/N-23	1556/N-23

Vodja projekta:	Nikola Nosan, grad.tehnik	IZS-G-9086
Pooblaščeni inž.:	Nikola Nosan, grad.tehnik	IZS-G-9086
Sodelavci:	Jure Mlekuž, mag.inž.ok.grad.	list: 12.
Datum izdelave:	februar 2024	

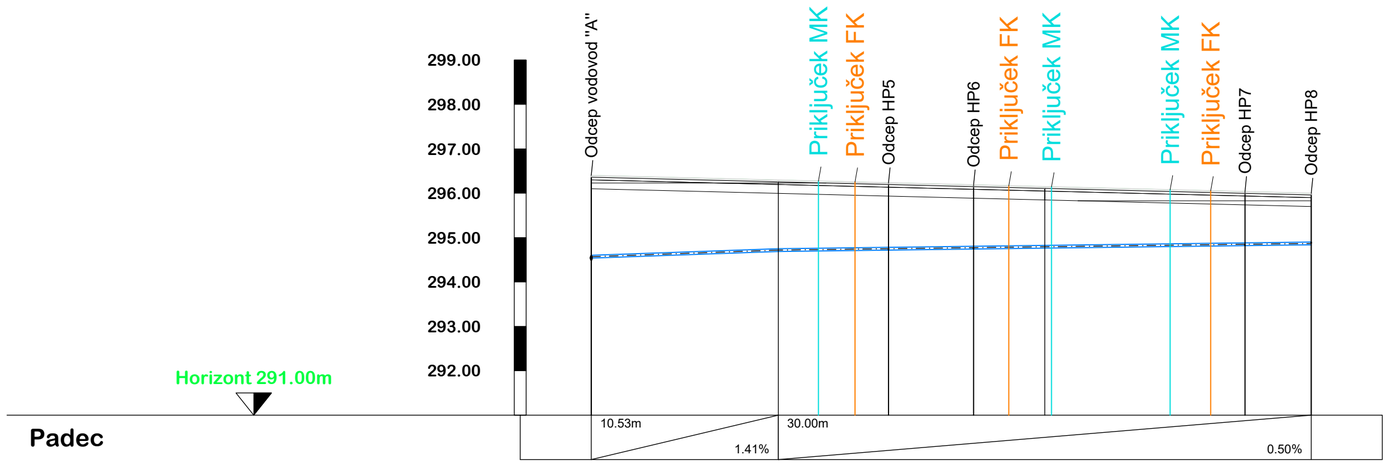

OZNAKA TOCKE	2			5
TEREN	296.40	296.30	296.15	296.00
KOTA NOVE NIVELETE	296.40	296.30	296.15	296.00
KOTA TEMENA VODOVODA	294.60	294.75	294.82	294.90
KOTA DNA VODOVODA	294.54	294.69	294.76	294.84
GLOBINA TEMENA VODOVODA	1.80	1.55	1.32	1.10
KONCNA GLOBINA VODOVODA	1.86	1.61	1.38	1.16
GLOBINA IZKOPA	2.02	1.71	1.49	1.26
STACIONAZA	0m 0.00	10.53	25.53	40.53
RAZMAK		10.53	15.00	15.00
VRSTA CEVI, MATERIAL, PREMER CEVI	vodovod "C" PE-HD DN63;40.53m			

VZDOLŽNI PROFIL VODOVOD "C"
M 1:250/100

Opis spremembe:	Datum:	Podpis:


KOMUNALA PROJEKT
Družba za projektiranje in inženiring, d.o.o. Ljubljana
Prušnikova 95, 1210 Lj–Šentvid
+386 1 51 40 221
+386 31 317 124
komunala.jure@gmail.com
www.komunalaprojekt.com

Investitor:	MESTNA OBČINA LJUBLJANA MESTNI TRG 1 1000 LJUBLJANA
Naziv gradnje:	DOGRADITEV JAVNE CESTE, KANALIZACIJE IN VODOVODA ZARADI GRADNJE STANOVANJSKIH OBJEKTOV OB CESTI DOLOMITSKEGA ODREDA

vrsta proj. dok.:	št. proj.:	št. načrta:
DGD	1556/N-23	1556/N-23


Vodja projekta:	Nikola Nosan, grad.tehnik	IZS-G-9086
Pooblaščeni inž.:	Nikola Nosan, grad.tehnik	IZS-G-9086
Sodelavci:	Jure Mlekuž, mag.inž.ok.grad.	list: 13.
Datum izdelave:	februar 2024	

PROFIL-1: OS_0
MERILO 1:500/100

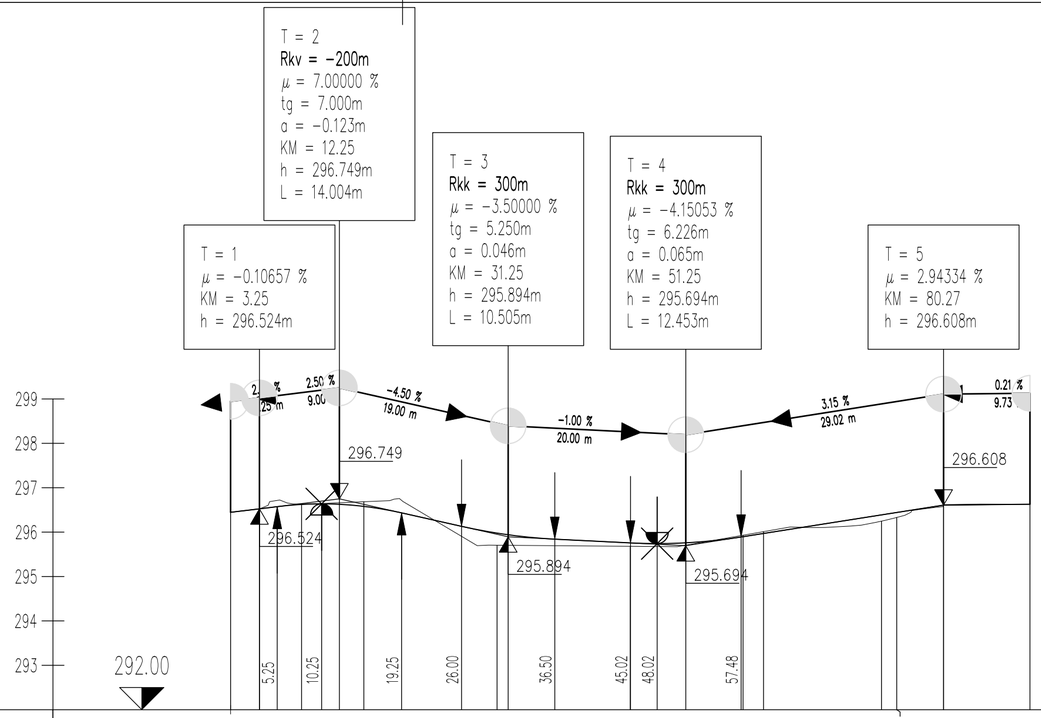


OZNAKE PROFILOV	P1	3.250	P2	4.738	P3	7.012	P4	15.000	P5	15.000	P6	12.700	P7	2.988	P8	13.281	P9	3.273	P10	P11	9.729	P12
STACIONAŽE	-0.00	3.25	7.98	15.00	30.00	45.00	57.70	60.00	73.28	75.00	80.27	90.00										
KOTE TERENA	296.446	296.524	296.633	296.685	295.705	295.681	295.930	296.010	296.248	296.331	296.608	296.629										
KOTE NIVELETE	296.446	296.524	296.624	296.580	295.977	295.757	295.897	295.970	296.388	296.442	296.608	296.629										

PREME IN KRIVINE

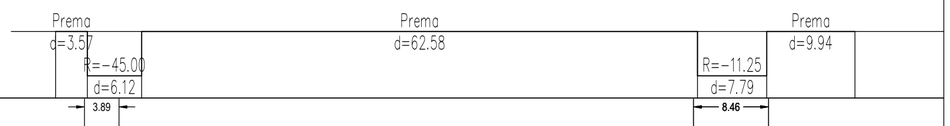

PREČNI NAGIBI

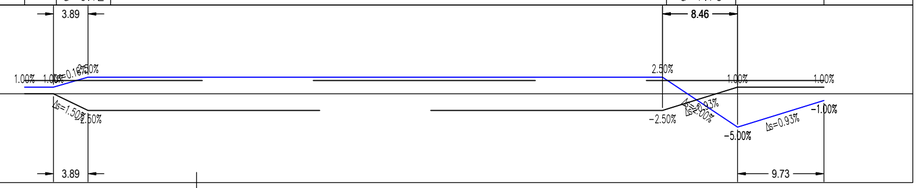

VZDOLŽNI PROFIL – CESTA
M 1:500/100

Opis spremembe:	Datum:	Podpis:


KOMUNALA PROJEKT
Družba za projektiranje in inženiring, d.o.o. Ljubljana
Prušnikova 95, 1210 Lj-Šentvid
+386 1 51 40 221
+386 31 317 124
komunala.jure@gmail.com
www.komunalaprojekt.com


Investitor:	MESTNA OBČINA LJUBLJANA MESTNI TRG 1 1000 LJUBLJANA
Naziv gradnje:	DOGRADITEV JAVNE CESTE, KANALIZACIJE IN VODOVODA ZARADI GRADNJE STANOVANJSKIH OBJEKTOV OB CESTI DOLOMITSKEGA ODREDA

vrsta proj. dok.:	št. proj.:	št. načrta:
DGD	1556/N-23	1556/N-23

Vodja projekta:	Nikola Nosan, grad.tehnik	IZS-G-9086
Pooblaščeni inž.:	Nikola Nosan, grad.tehnik	IZS-G-9086
Sodelavci:	Jure Mlekuž, mag.inž.ok.grad.	list: 14.
Datum izdelave:	februar 2024	

Karakteristični prerez novo - predvidene javne dostopne ceste

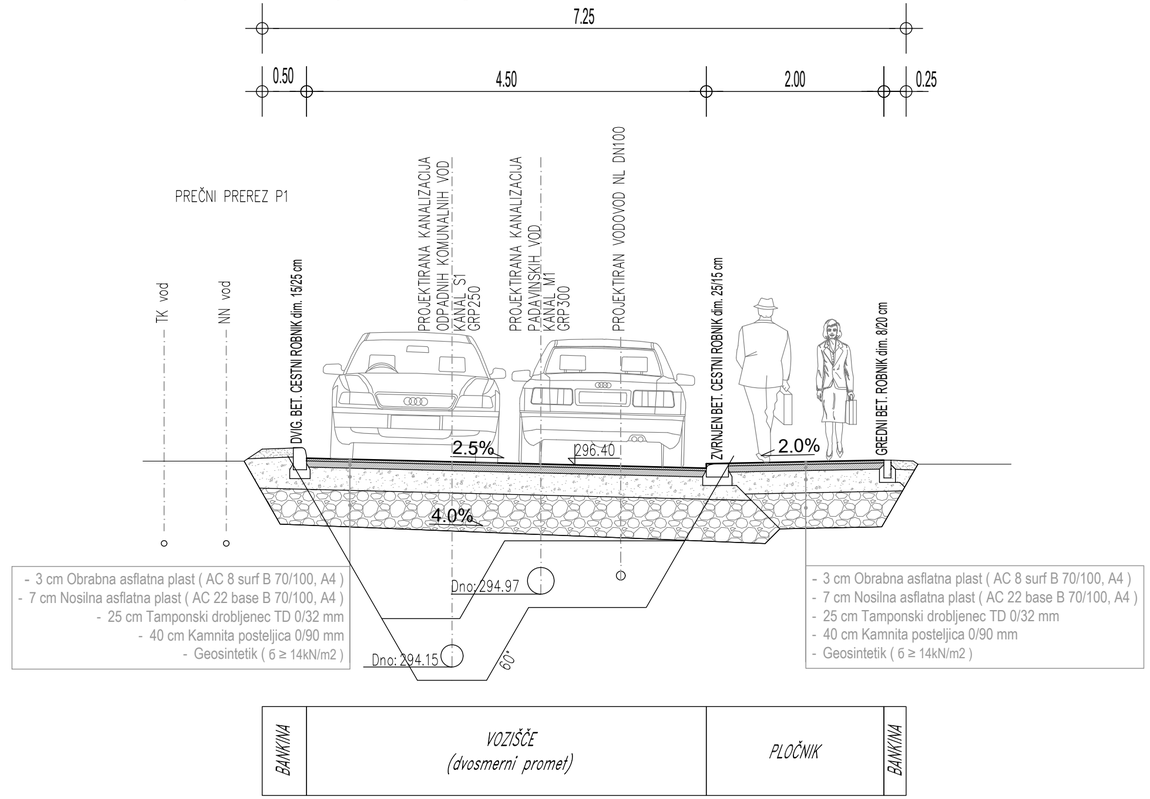

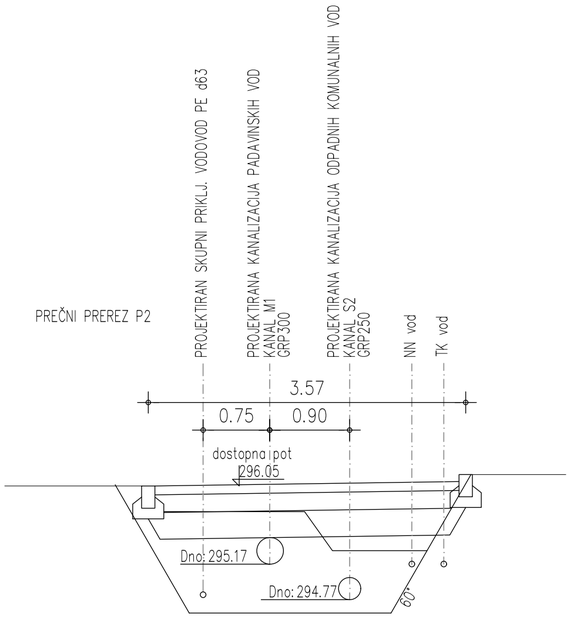

PREČNI PREREZI
M 1:50

Opis spremembe:	Datum:	Podpis:


KOMUNALA PROJEKT
Družba za projektiranje in inženiring, d.o.o. Ljubljana
Prušnikova 95, 1210 Lj-Šentvid
+386 1 51 40 221
+386 31 317 124
komunala.jure@gmail.com
www.komunalaprojekt.com

Investitor:	MESTNA OBČINA LJUBLJANA MESTNI TRG 1 1000 LJUBLJANA
Naziv gradnje:	DOGRADITEV JAVNE CESTE, KANALIZACIJE IN VODOVODA ZARADI GRADNJE STANOVANJSKIH OBJEKTOV OB CESTI DOLOMITSKEGA ODREDA

vrsta proj. dok.:	št. proj.:	št. načrta:
DGD	1556/N-23	1556/N-23

Vodja projekta:	Nikola Nosan, grad.tehnik	IZS-G-9086
Pooblaščeni inž.:	Nikola Nosan, grad.tehnik	IZS-G-9086
Sodelavci:	Jure Mlekuž, mag.inž.ok.grad.	list: 15.
Datum izdelave:	februar 2024	


KRIŽANJE PROJEKTIRANE KANALIZACIJE S PODZEMNIM NN VODOM:

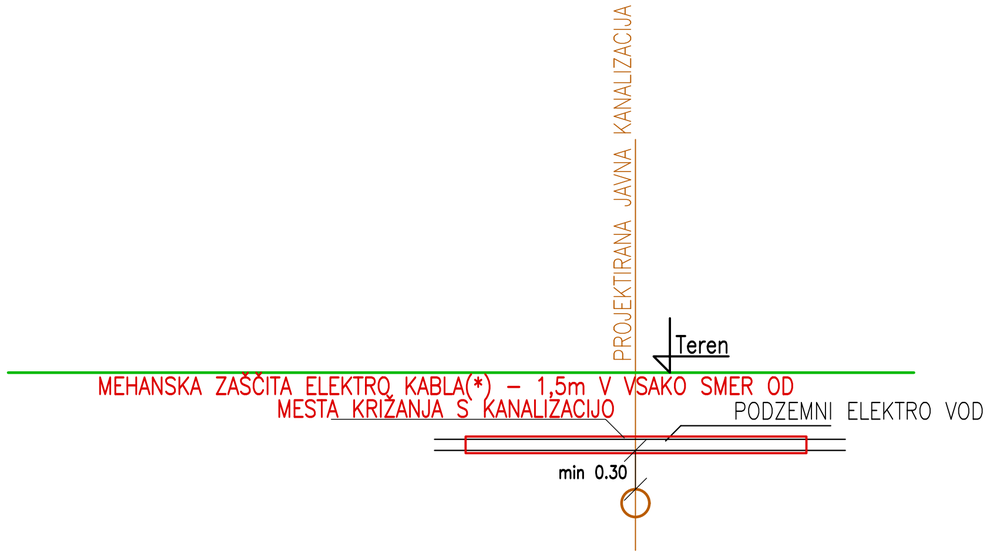

(*)MEHANSKA ZAŠČITA ELEKTRO KABLA

- globina temena kanalizacijskega profila < 0.8m – jeklena cev ustreznega premera v plasti suhega betona
- globina temena kanalizacijskega profila > 0.8m – TPE cev ustreznega premera v plasti suhega betona

VZPOREDNI POTEK PROJEKTIRANE KANALIZACIJE S PODZEMNIM NN VODOM

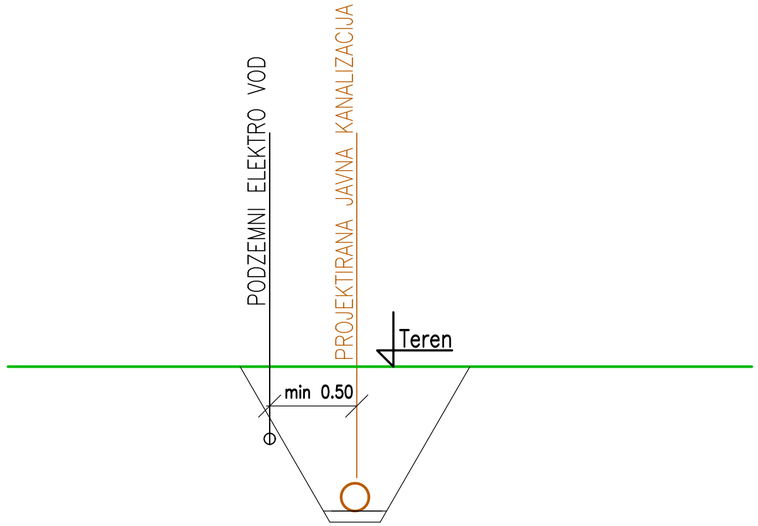

KRIŽANJE KANAL. S PODZ. NN VODOM
M 1:50

Opis spremembe:	Datum:	Podpis:

KOMUNALA PROJEKT
Družba za projektiranje in inženiring, d.o.o. Ljubljana
Prušnikova 95, 1210 Lj-Šentvid
☎ +386 1 51 40 221
+386 31 317 124
komunala.jure@gmail.com
www.komunalaprojekt.com

Investitor:	MESTNA OBČINA LJUBLJANA MESTNI TRG 1 1000 LJUBLJANA
Naziv gradnje:	DOGRADITEV JAVNE CESTE, KANALIZACIJE IN VODOVODA ZARADI GRADNJE STANOVANJSKIH OBJEKTOV OB CESTI DOLOMITSKEGA ODREDA

vrsta proj. dok.:	št. proj.:	št. načrta:
DGD	1556/N-23	1556/N-23

Vodja projekta:	Nikola Nosan, grad.tehnik	IZS-G-9086
Pooblaščeni inž.:	Nikola Nosan, grad.tehnik	IZS-G-9086
Sodelavci:	Jure Mlekuž, mag.inž.ok.grad.	
Datum izdelave:	februar 2024	list: 16.